

ARCHITECTE :

NICOLAS JOLY

Rue de la Gare 11
42 17 HERON
Tel 0497 68 74 26
info@nj-architecte.be



PROJET :

CONSTRUCTION DE DEUX HABITATIONS

ADRESSE DU PROJET :

Rue du Centre
5560 Hulsonniaux

MAITRE DE L'OUVRAGE:

Sprl Delire Construction
Représentée par Mr Thibault Delire
Rue de Malvoisin 59
5575 PATIGNIES

CADASTRE :

DIV : Houyet / 6° Div.
Hulsonniaux
SECTION : A
N°: 1116 D

AUTORISATIONS :

Urbanisme :

Administration communale :

PLAN :

- SITUATION
- IMPLANTATION
- ELEVATIONS
- PLANS
- COUPES

DATE :

MODIFICATION :

LEGENDE :

	MACONNERIE EXISTANTE		ISOLANT		CLOISON
	MACONNERIE BRIQUES / MOELLONS		DEMOLITION		CHAPE
	BETON / MURS PORTEURS		TERRE		EMPIERREMENT

BA : BETON ARME	TD : TUYAU DE DESCENTE
PBA : POUTRE BETON ARME	VE : VENTILATION
CBA : COLONNE BETON ARME	OAR : ORIFICE D'AMENEE REGLABLE
AS : ASSELET	OAM : ORIFICE D'AMENEE MECANIQUE
PM : POUTRELLE METALLIQUE	OER : ORIFICE D'EXTRACTION REGLABLE
CM : COLONNE METALLIQUE	OEM : ORIFICE D'EXTRACTION MECANIQUE
TN : TERRAIN NATUREL	OT : ORIFICE DE TRANSFERT
TP : TERRAIN PROJETE	

REF : **A-19-46**

REF COMMUNALE : -

RESPONSABLE : **NJ**

DESSINATEUR : **NJ**

Remarques : Les plans restent la propriété de l'auteur de projet. Toute reproduction et exploitation doit être autorisée par celui-ci.
Les travaux sont exécutés suivant les indications des plans, du cahier spécial des charges, du cahier général des charges de références et selon les prescriptions des fabricants. Les côtes sont données à titre indicatif, l'entrepreneur est tenu de les contrôler sur chantier. Le contenu du présent plan sera considéré comme connu et approuvé par toutes les parties si aucune remarque écrite n'est parvenue au bureau d'architecture dans les 3 jours ouvrables qui suivent la date de la remise de ceux-ci. Les entrepreneurs ne peuvent se prévaloir des lacunes, erreurs ou omissions figurant aux plans ou aux métrés; toute erreur est communiquée sans délais à l'architecte.

Mr Thibault DELIRE

STADE :

ECHELLE :

DATE :


Construction de deux habitations

PU


1/25000
1/500 1/200
1/100 1/50

22 08 2019

01/13

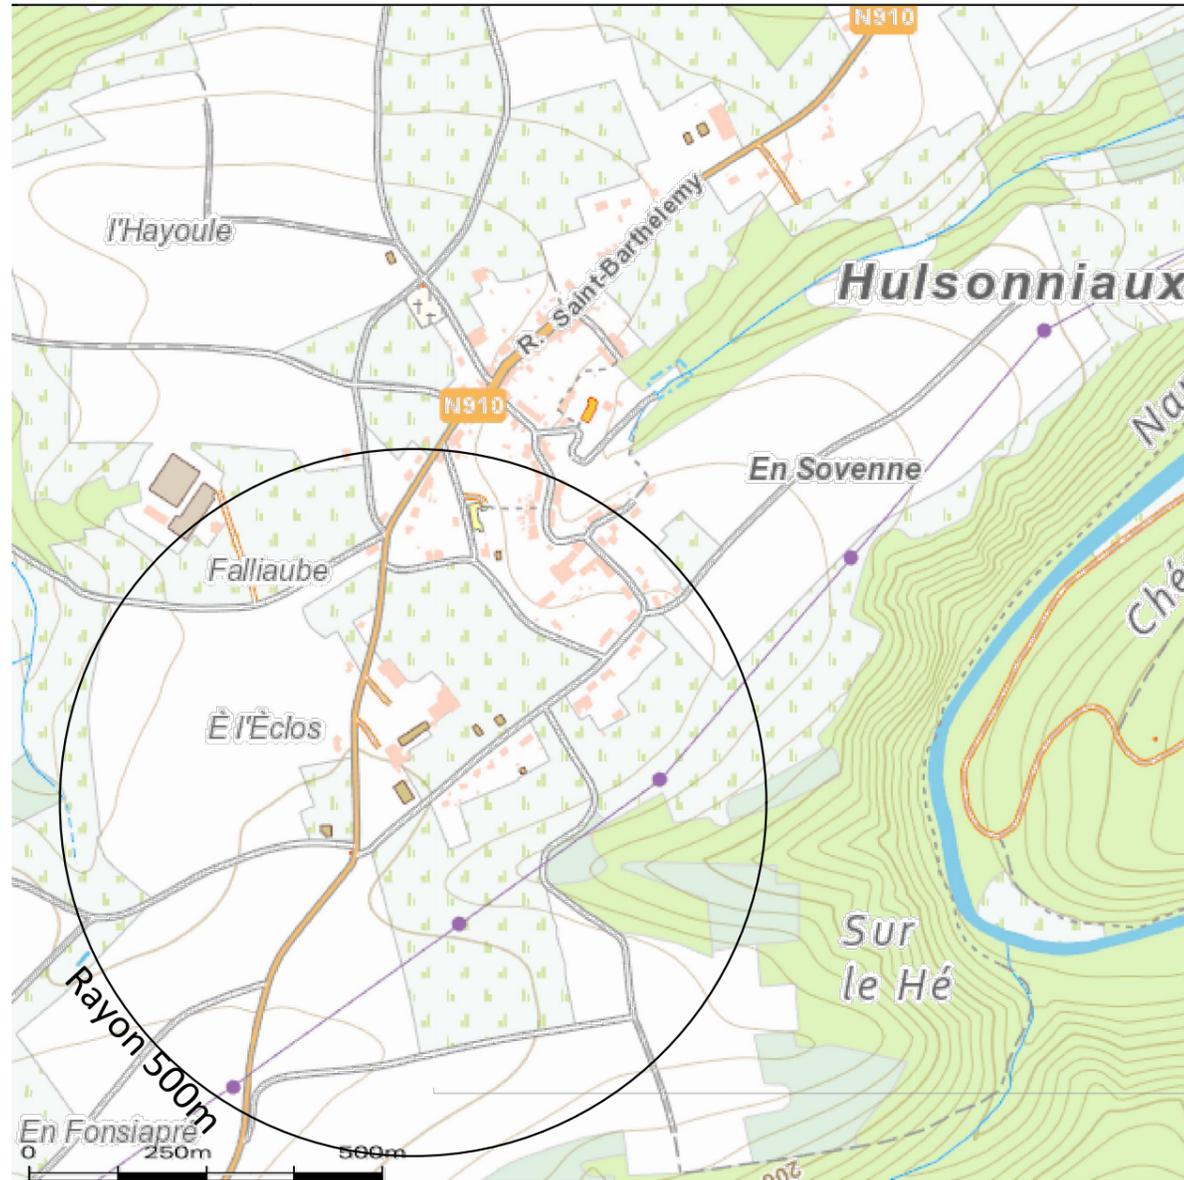

PLAN DE SITUATION

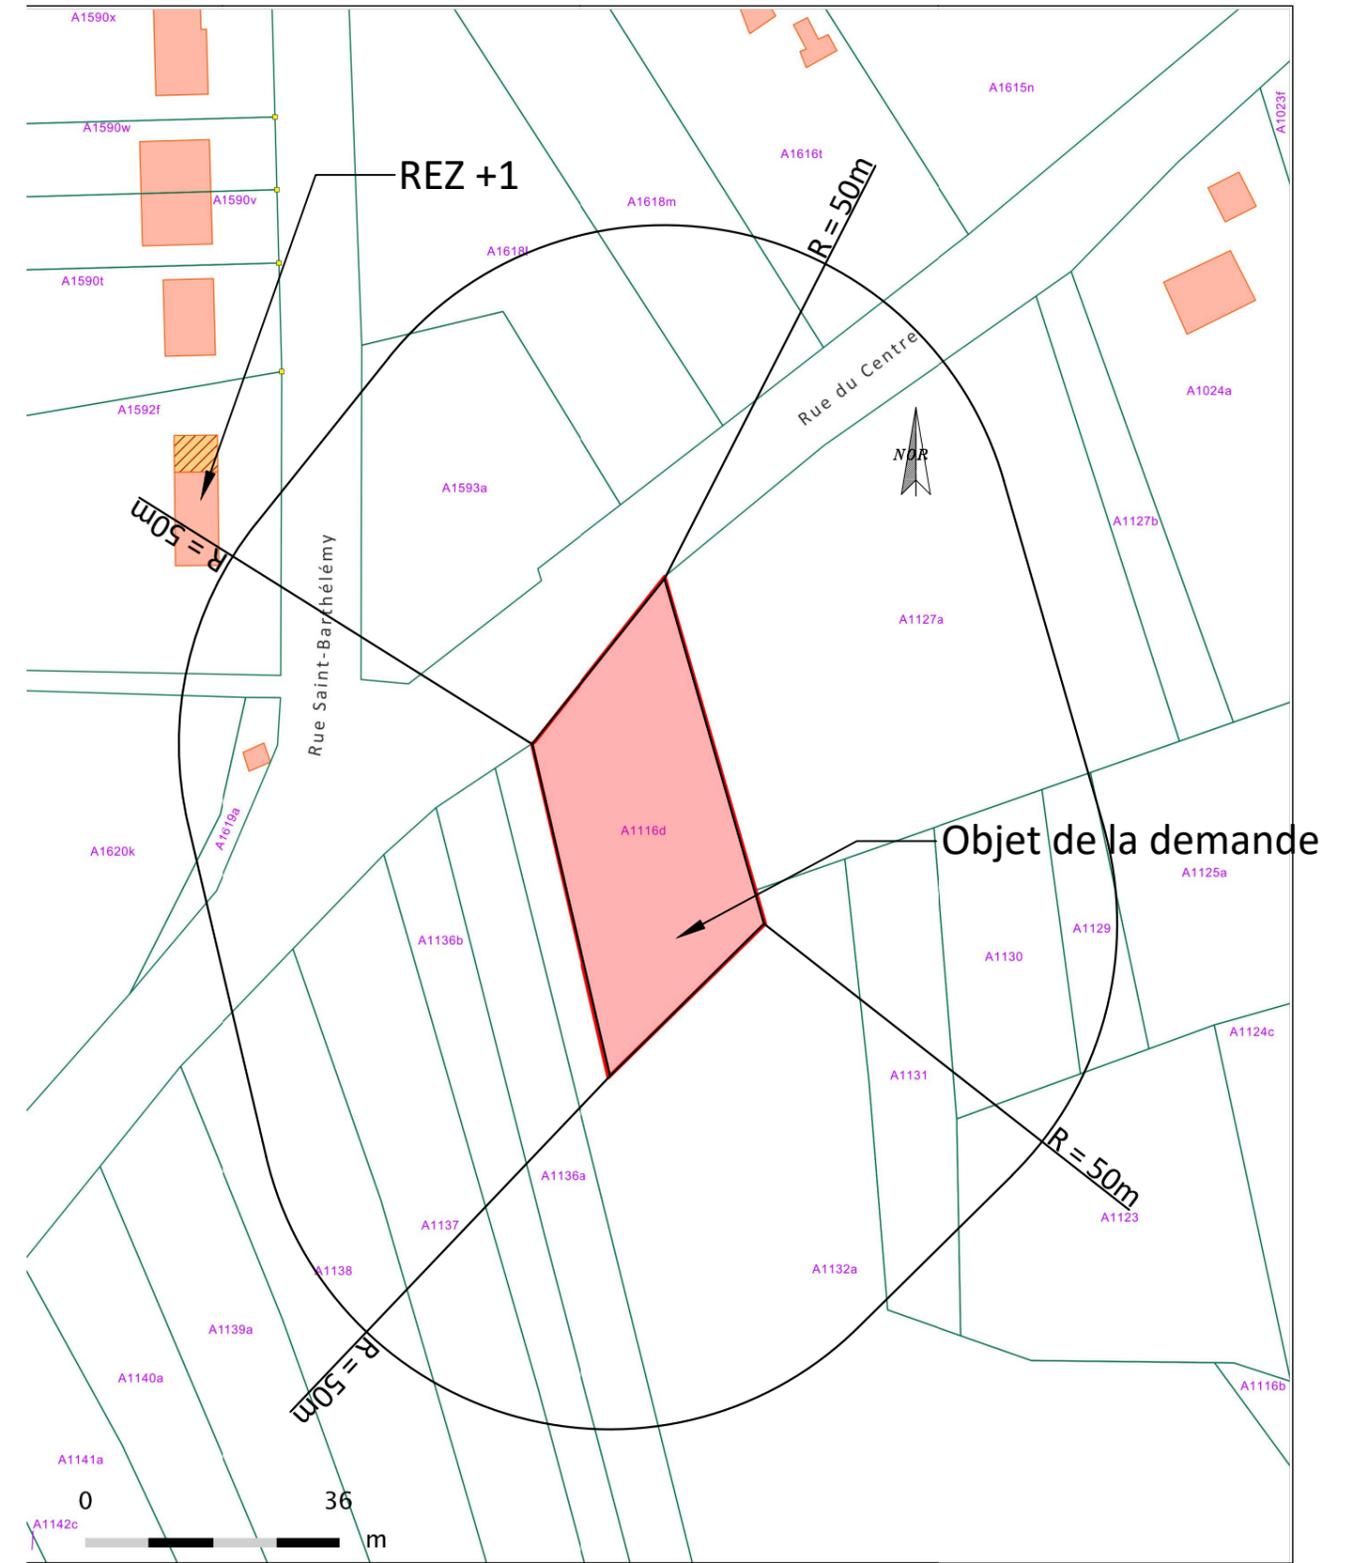


CONTEXTE URBANISTIQUE ET PAYSAGER 1/1000

Mr Thibault DELIRE	STADE :	ECHELLE :	DATE :	02/13
Construction de deux habitations	PU	1/25000 1/1000	22 08 2019	

Tableau des coordonnées - Lambert 72		
Point	X	Y
MA1	98517,514	191059,885
102	98470,895	191075,712
BA 226	98465,904	191077,230
LI.1	98470,895	191055,086
LI.2	98491,438	191042,119
LI.3	98491,438	191062,675
LI.5	98513,738	191062,675

OBJET DE LA DEMANDE:
 Propriété de
 Sprl Delire Construction
 Houyet 6 DIV/ Hulsonniaux
 Sect:A
 parcelle: 1116D
 1333 m²

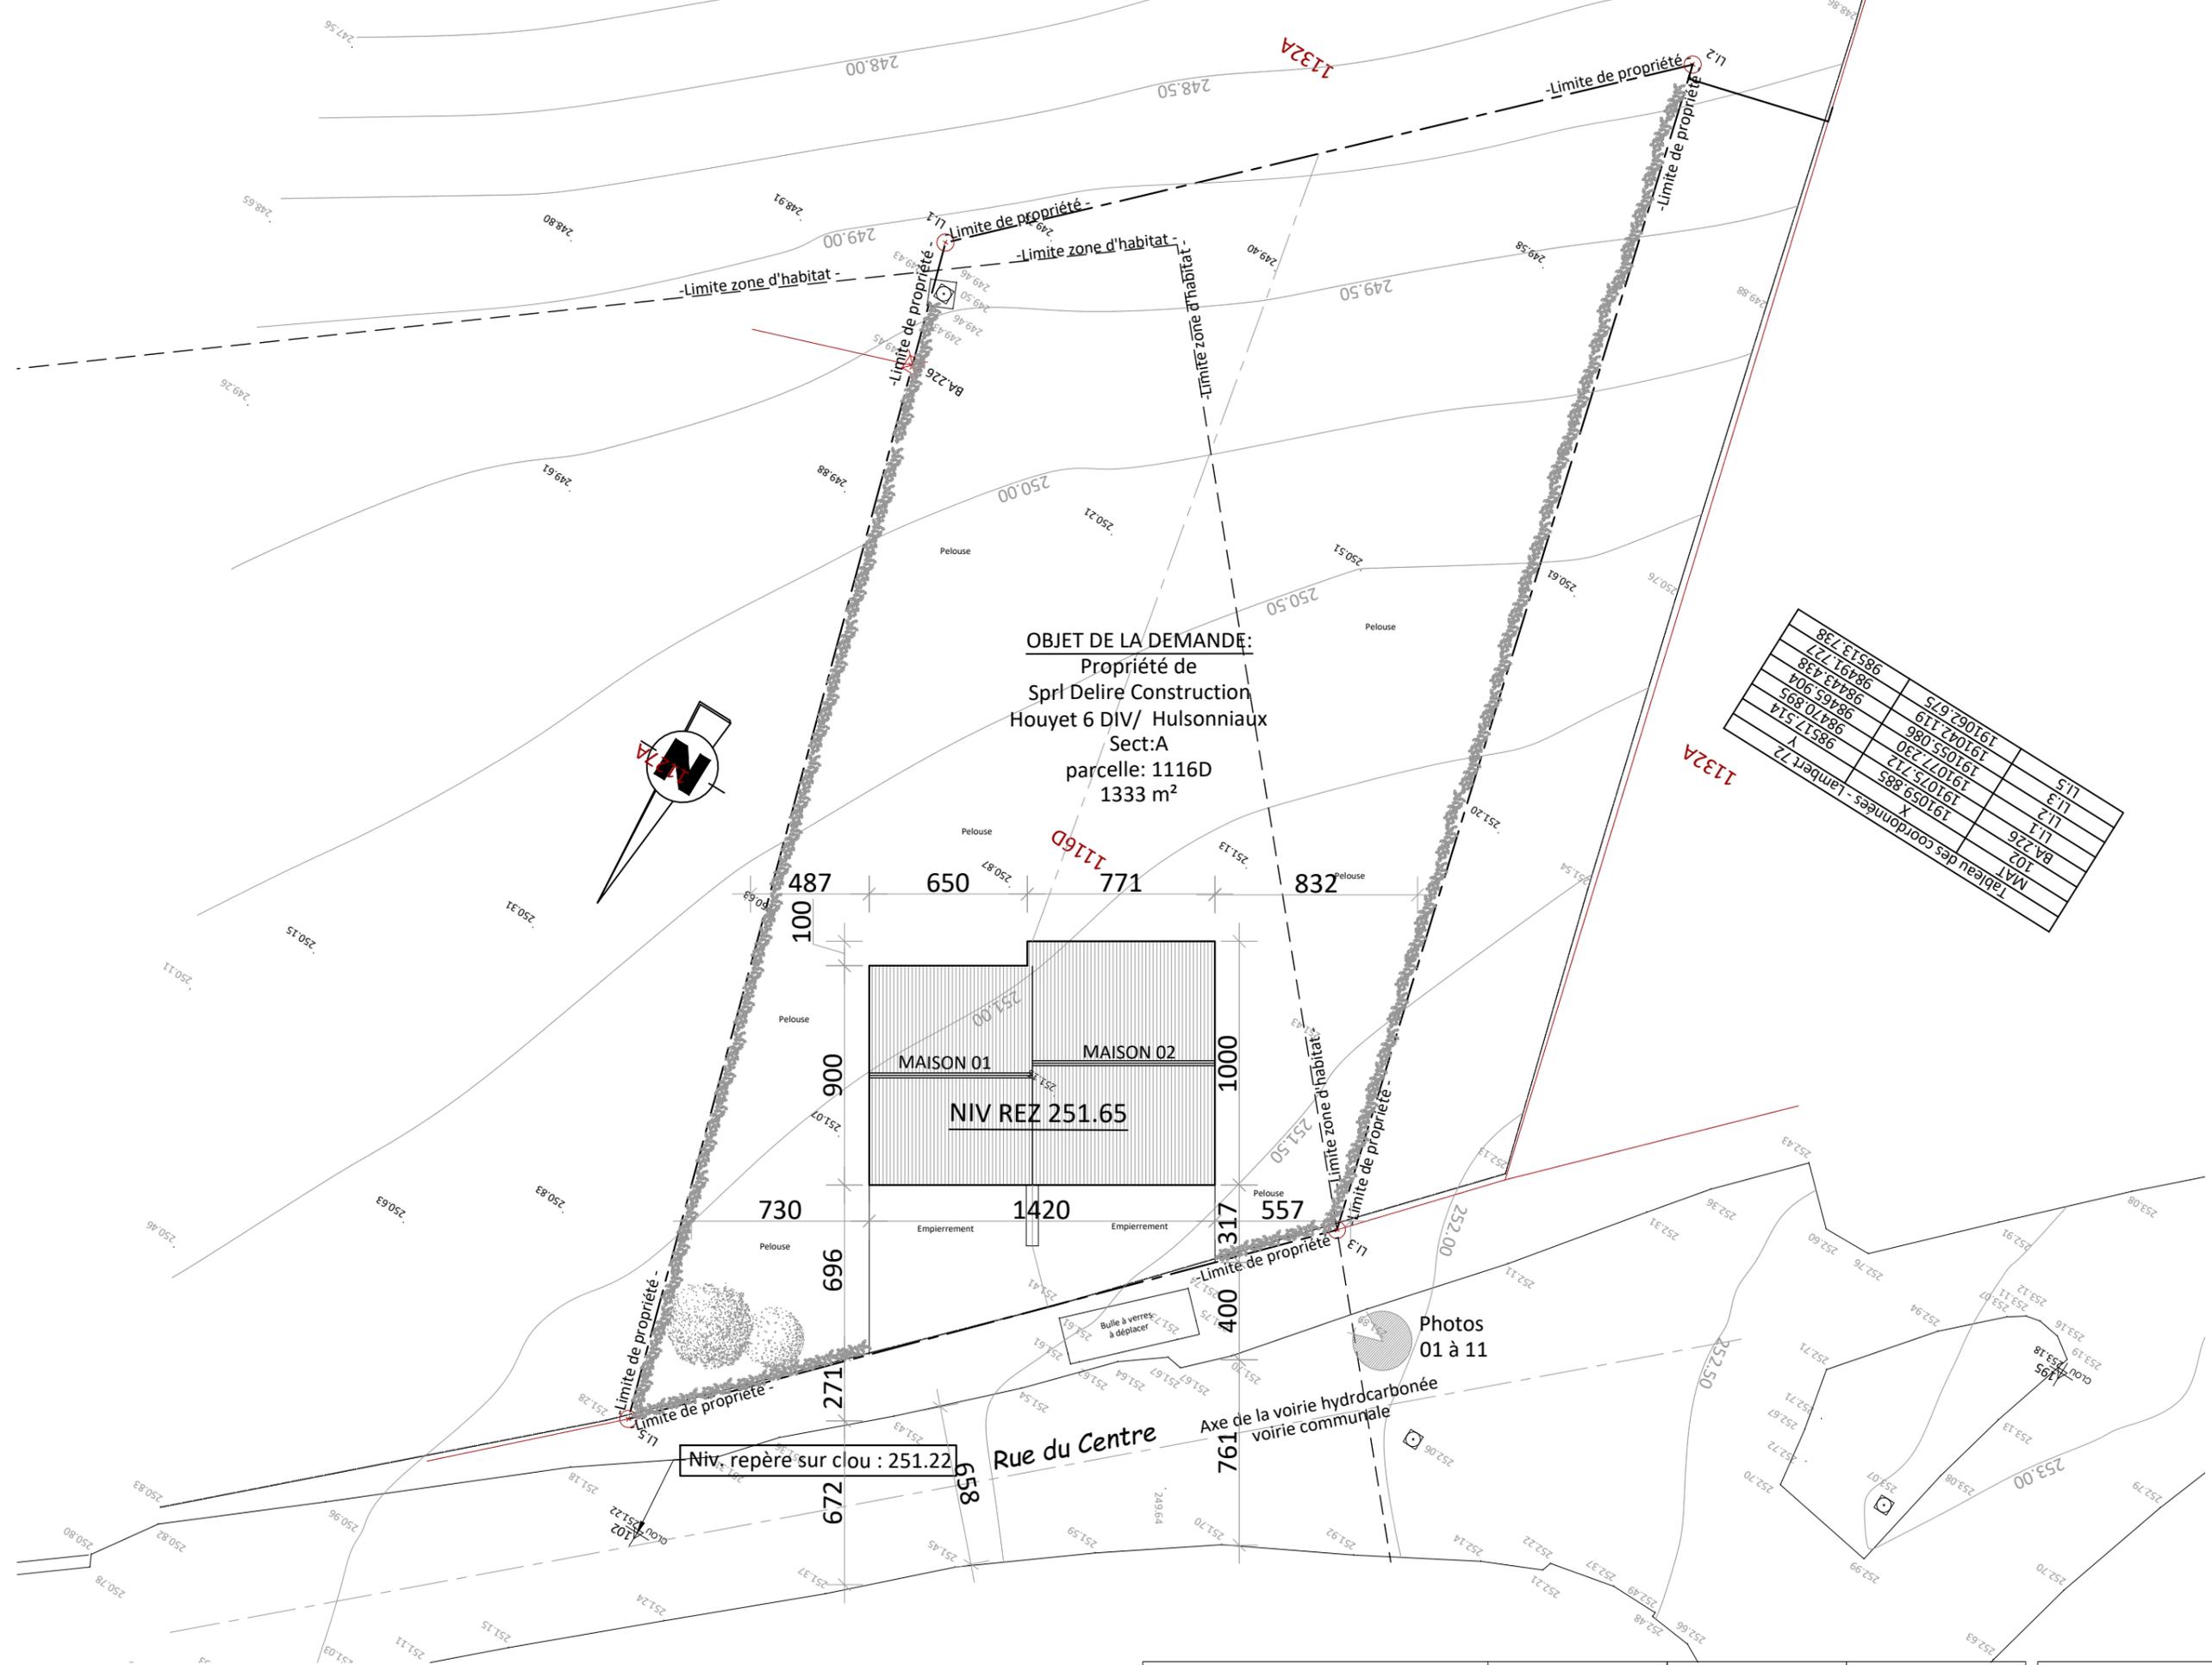


Niv. repère sur clou : 251.22

Mr Thibault DELIRE	STADE :	ECHELLE :	DATE :	03/13
Construction de deux habitations	PU	1/250 en A3	22 08 2019	




IMPLANTATION

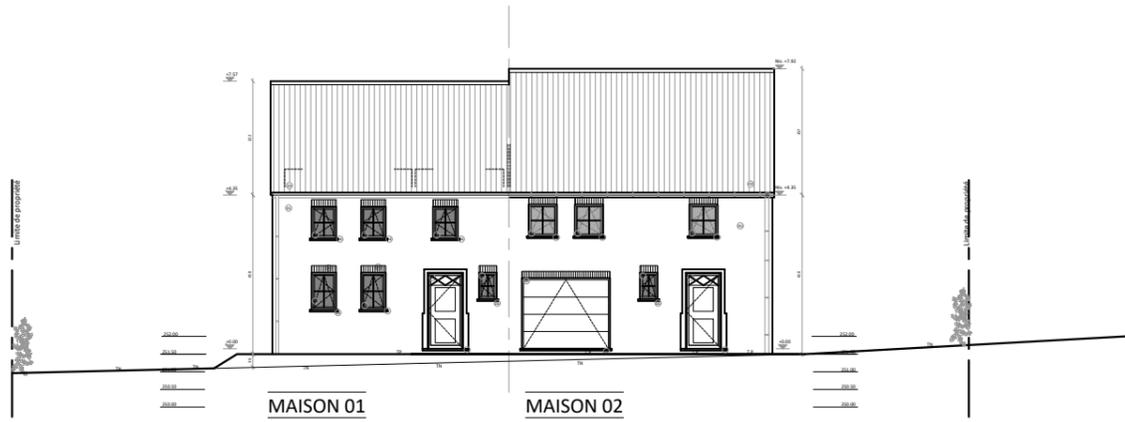


PROFIL DE FACE



PROFIL DE L'ARRIERE

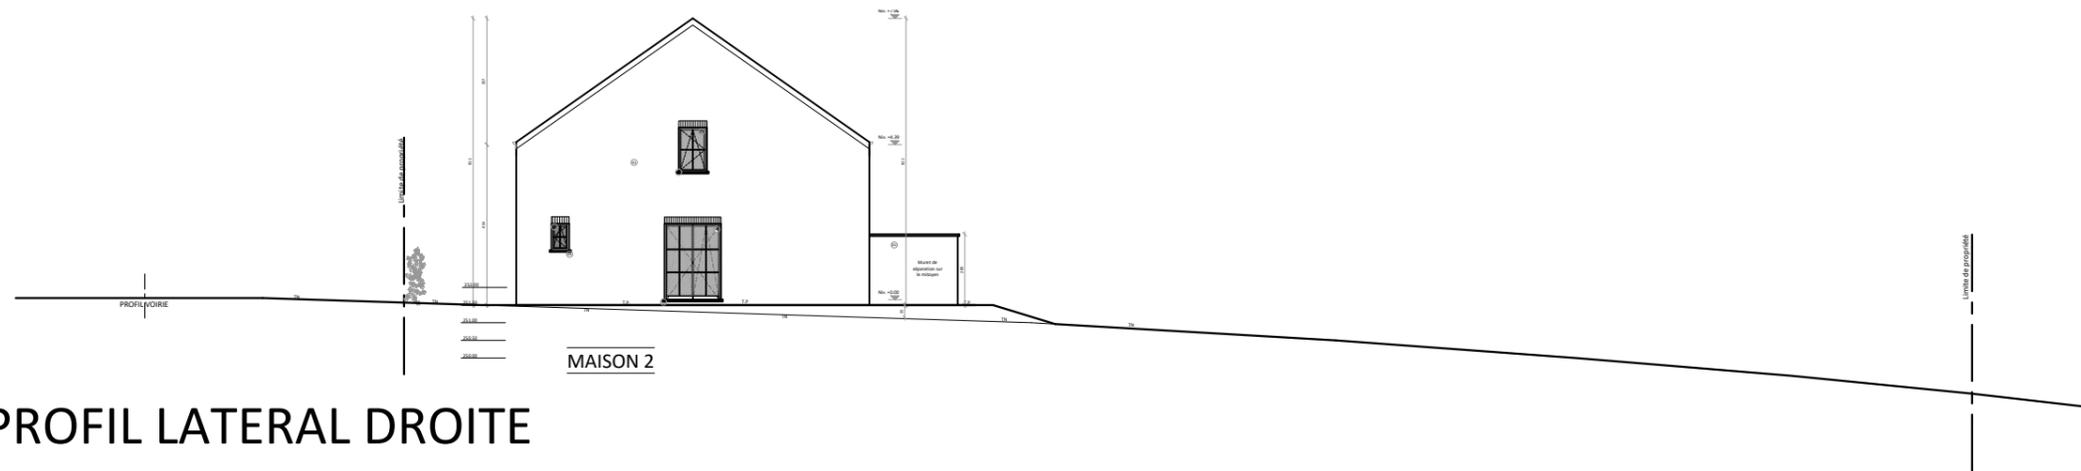


PROFIL LATERAL DROITE

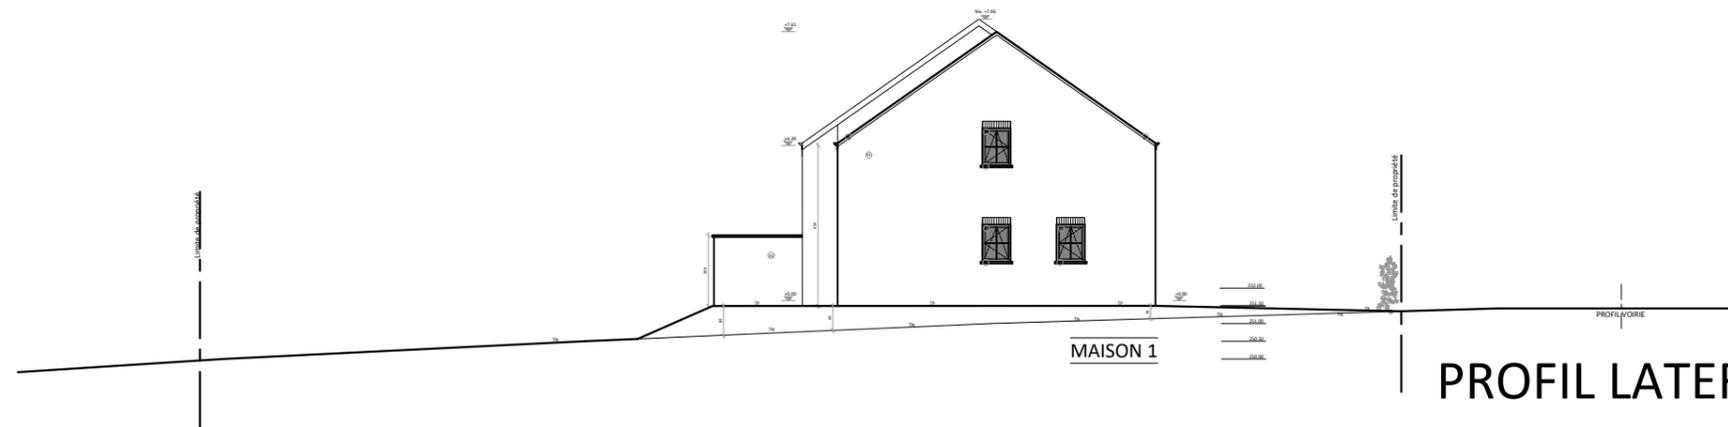

PROFIL LATERAL GAUCHE


Mr Thibault DELIRE	STADE :	ECHELLE :	DATE :	04/13
Construction de deux habitations	PU	1/200 en A3	22 08 2019	

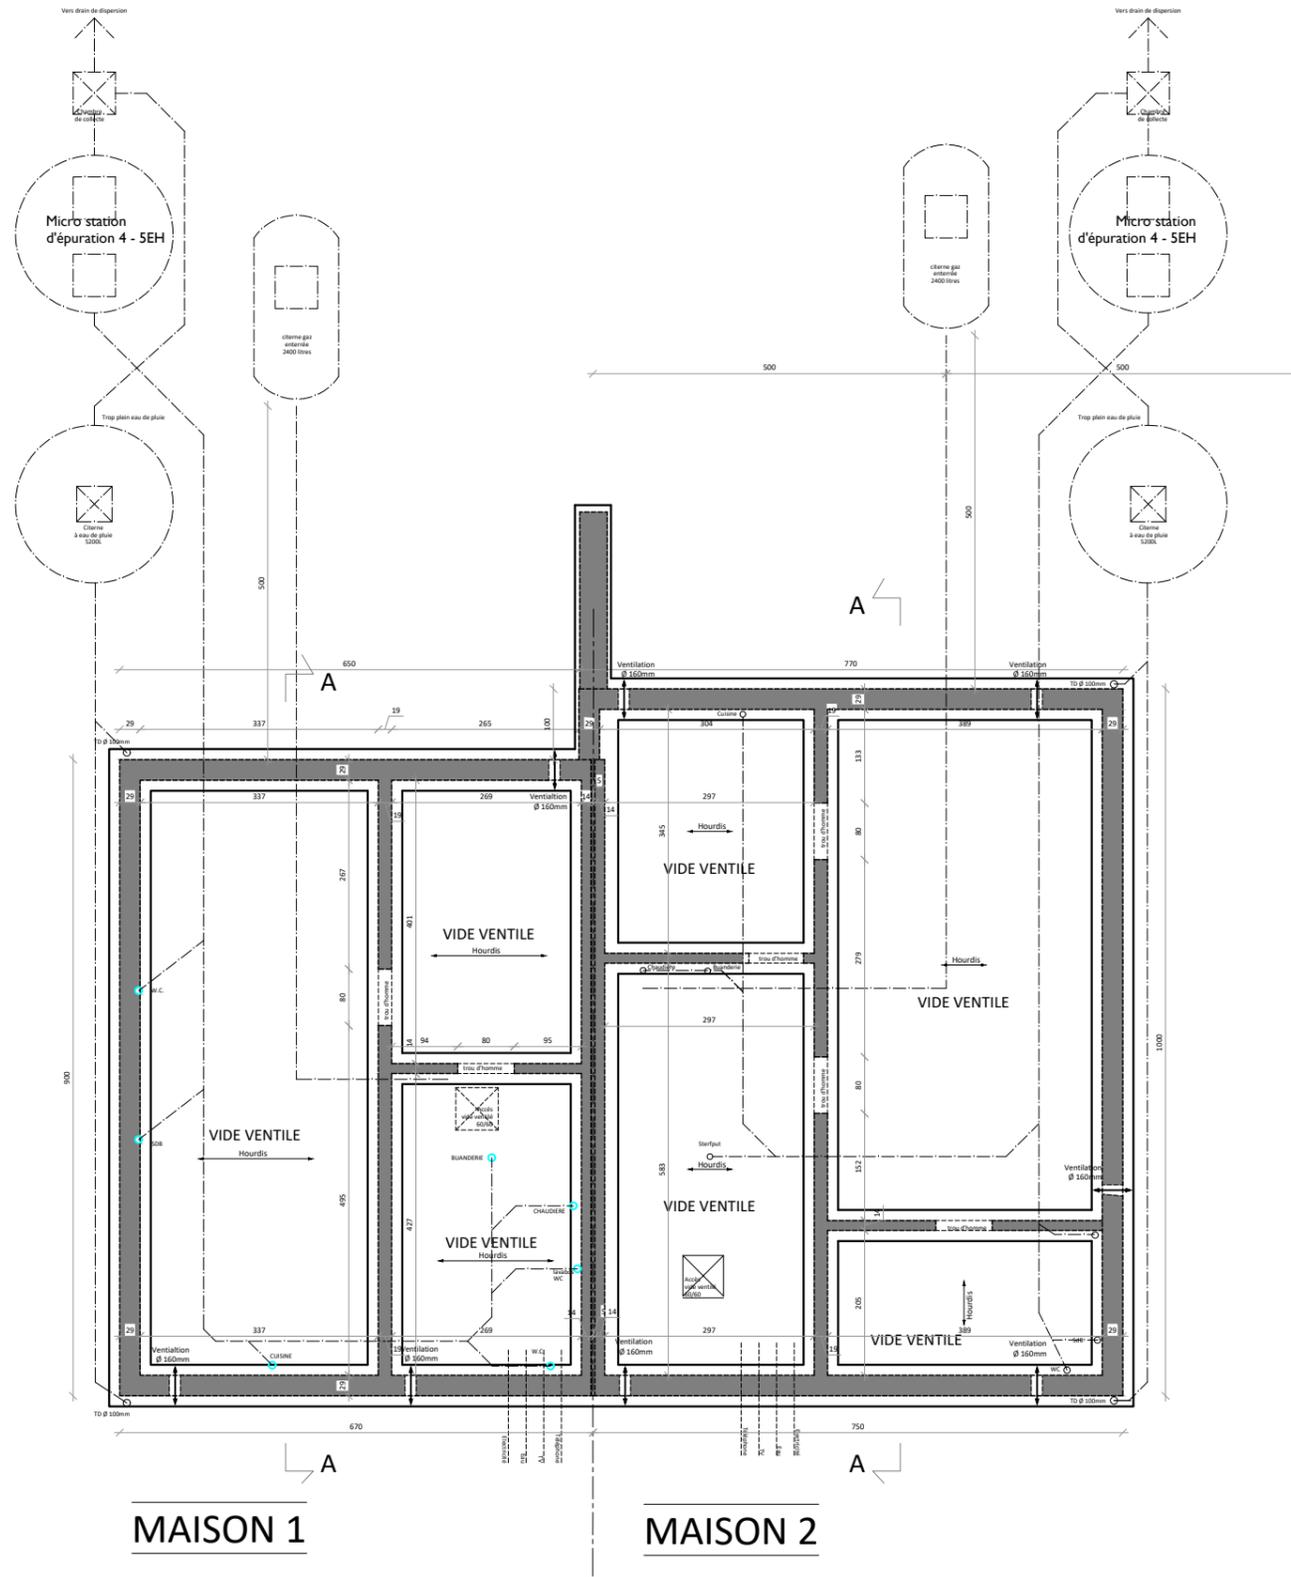

MAISON 1

MAISON 2

Mr Thibault DELIRE	STADE :	ECHELLE :	DATE :
Construction de deux habitations	PU	1/100 en A3	22 08 2019

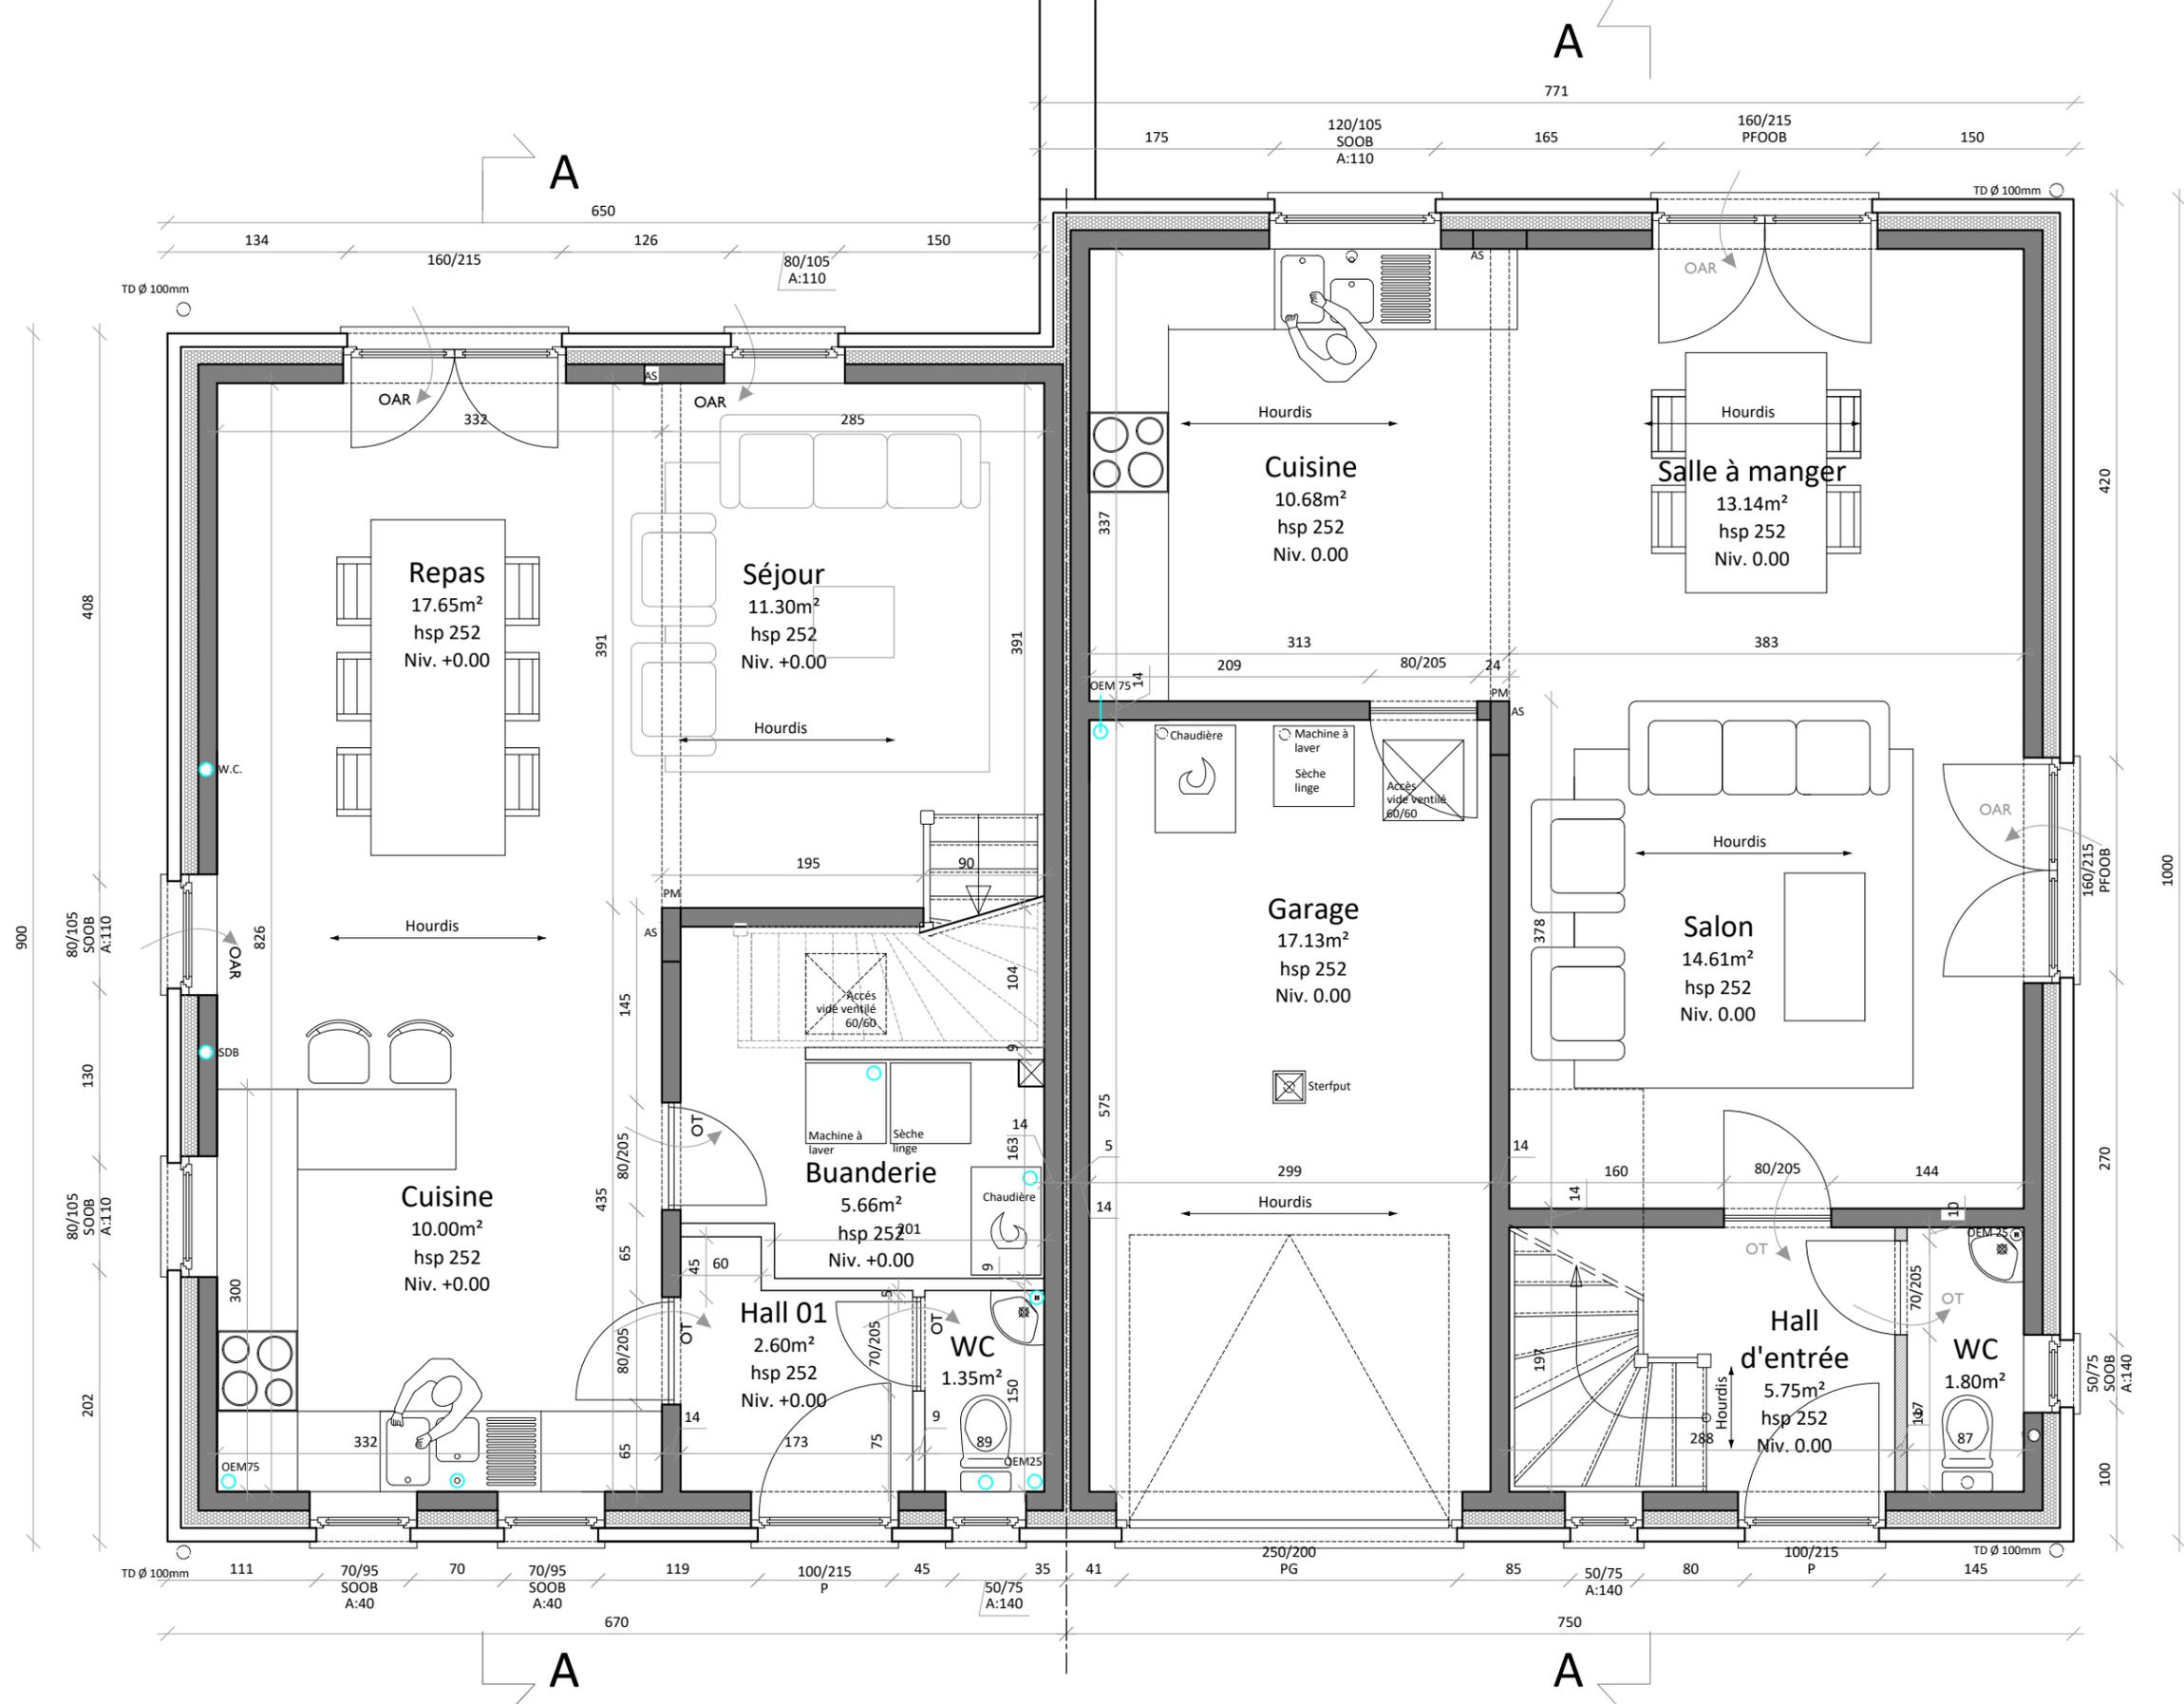

MAISON 1

MAISON 2

Mr Thibault DELIRE	STADE :	ECHELLE :	DATE :	06/13
Construction de deux habitations	PU	1/50 en A3	22 08 2019	



- Liste des matériaux :
- 01 Brique de ton rose-rouge non nuancé
 - 02 Couverture de toiture en ardoise artificielle
 - 03 Chassis PVC ton gris
 - 04 Pierre naturelle - seuils
 - 05 Gouttière et tuyaux de descente en zinc



MAISON 01

MAISON 02



FACADE PRINCIPALE

Mr Thibault DELIRE	STADE :	ECHELLE :	DATE :	08/13
Construction de deux habitations	PU	1/50 en A3	22 08 2019	

- Liste des matériaux :
- 01 Brique de ton rose-rouge non nuancé
 - 02 Couverture de toiture en ardoise artificielle
 - 03 Chassis PVC ton gris
 - 04 Pierre naturelle - seuils
 - 05 Gouttière et tuyaux de descente en zinc



MAISON 2


MAISON 1



FACADE ARRIERE

Mr Thibault DELIRE	STADE :	ECHELLE :	DATE :	09/13
Construction de deux habitations	PU	1/50 en A3	22 08 2019	

- Liste des matériaux :
- 01 Brique de ton rose-rouge non nuancé
 - 02 Couverture de toiture en ardoise artificielle
 - 03 Chassis PVC ton gris
 - 04 Pierre naturelle - seuils
 - 05 Gouttière et tuyaux de descente en zinc

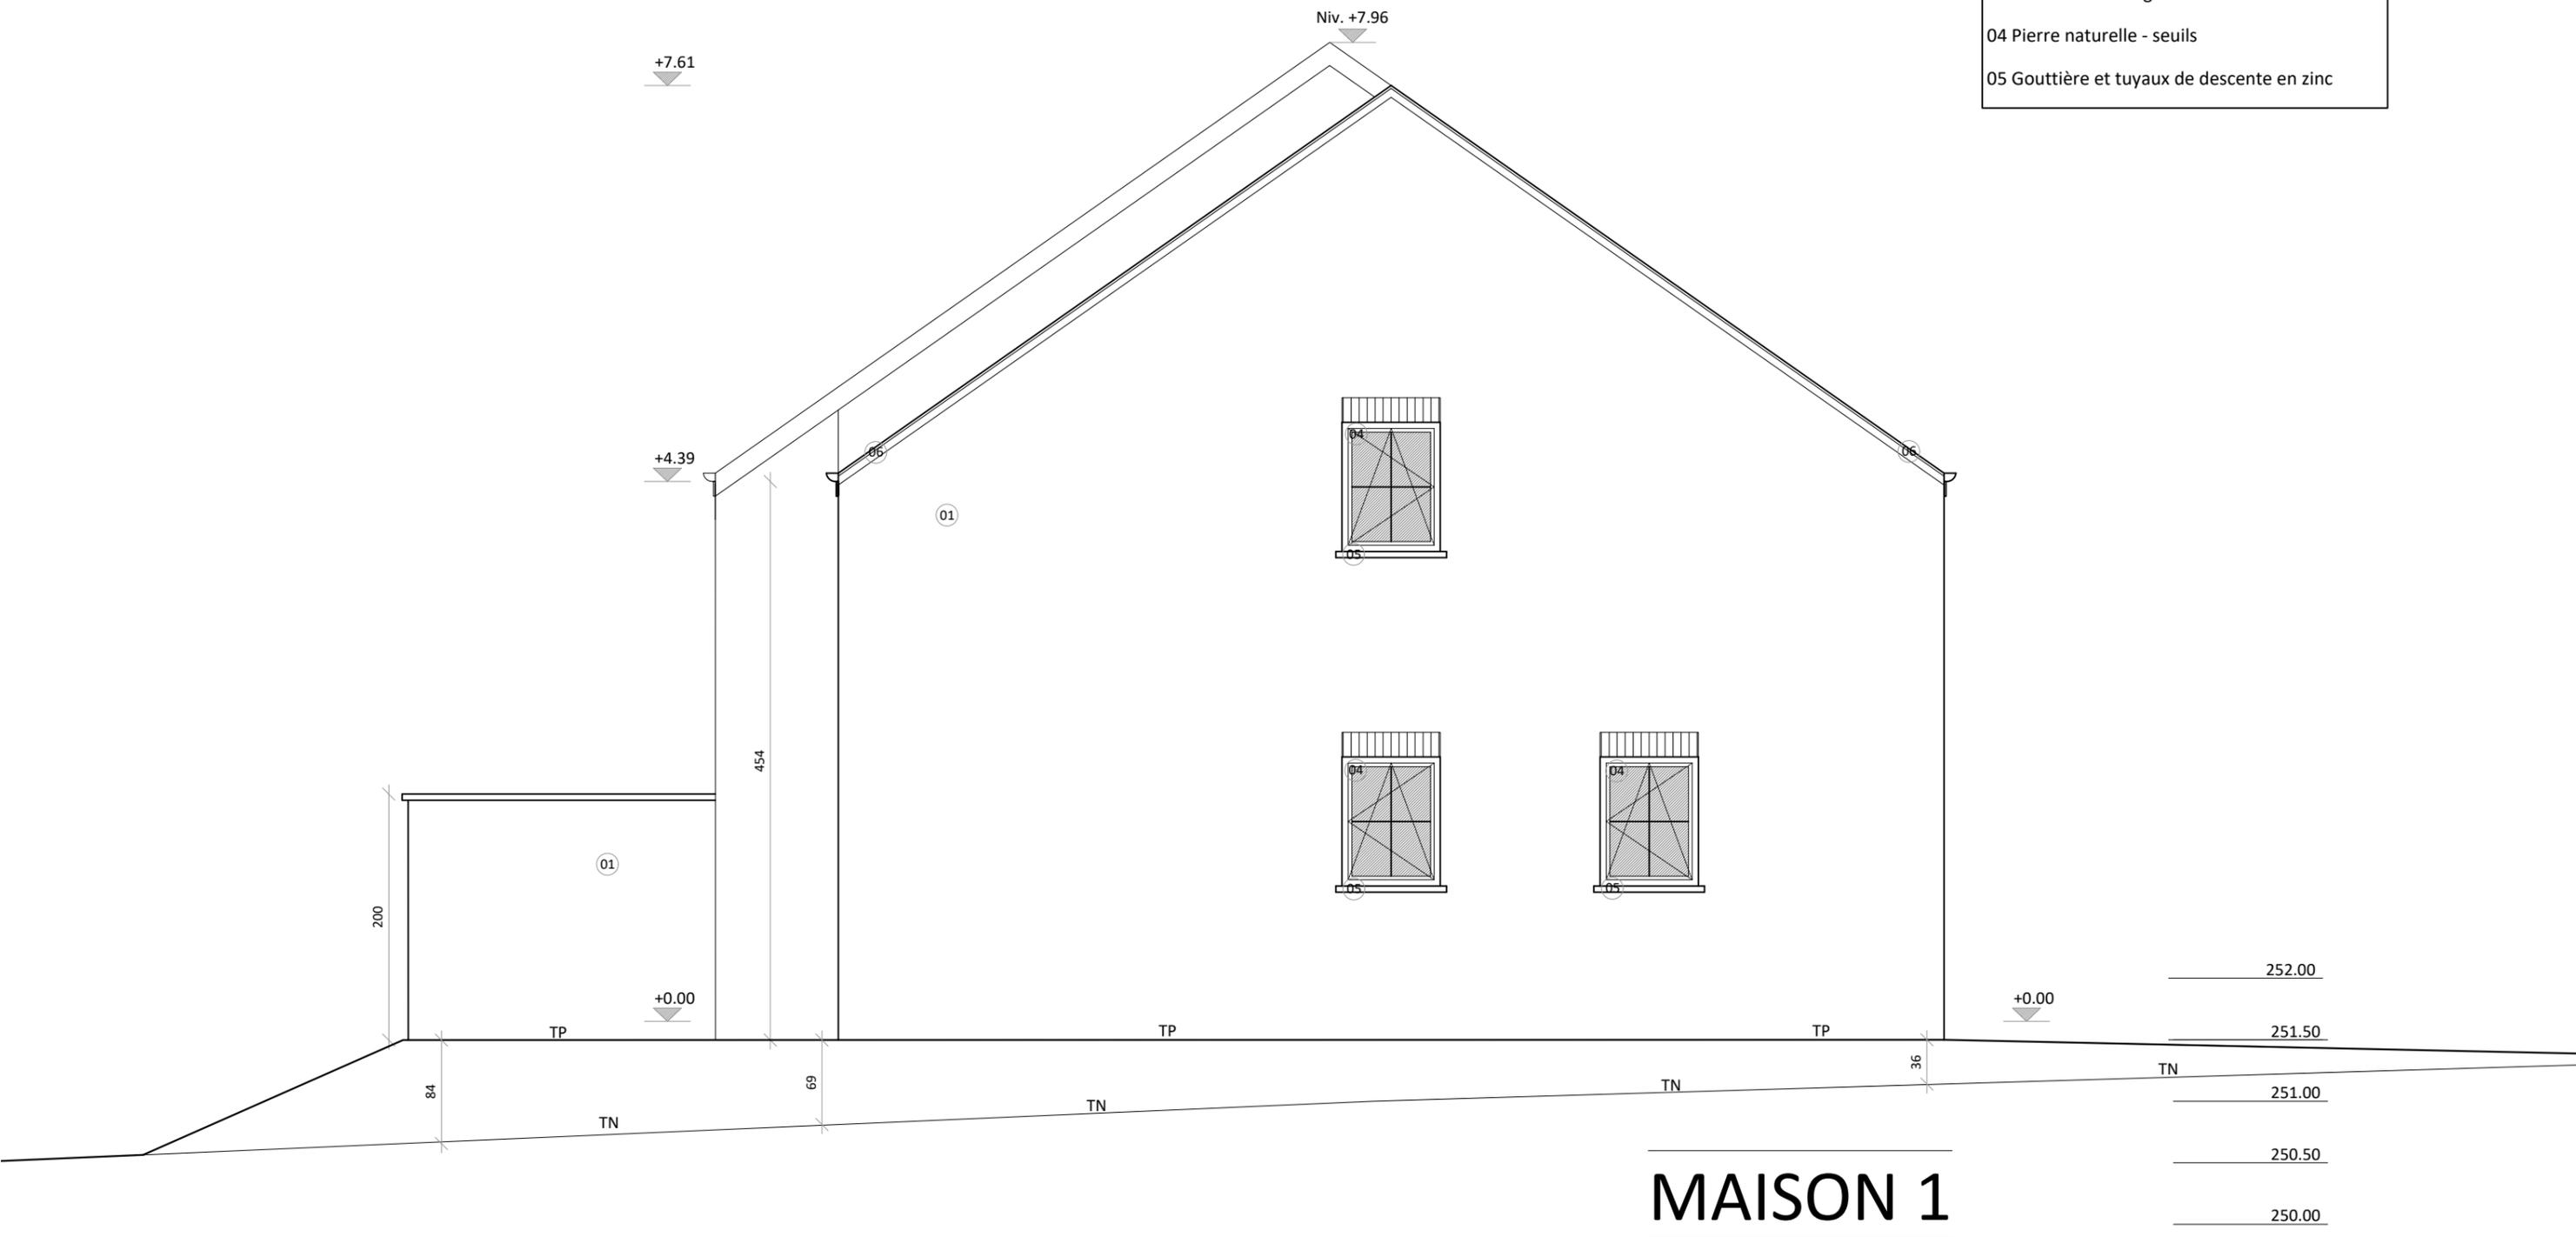

MAISON 1




Mr Thibault DELIRE	STADE :	ECHELLE :	DATE :	10/13
Construction de deux habitations	PU	1/50 en A3	22 08 2019	

Limite de propriété




- Liste des matériaux :
- 01 Brique de ton rose-rouge non nuancé
 - 02 Couverture de toiture en ardoise artificielle
 - 03 Chassis PVC ton gris
 - 04 Pierre naturelle - seuils
 - 05 Gouttière et tuyaux de descente en zinc

MAISON 2

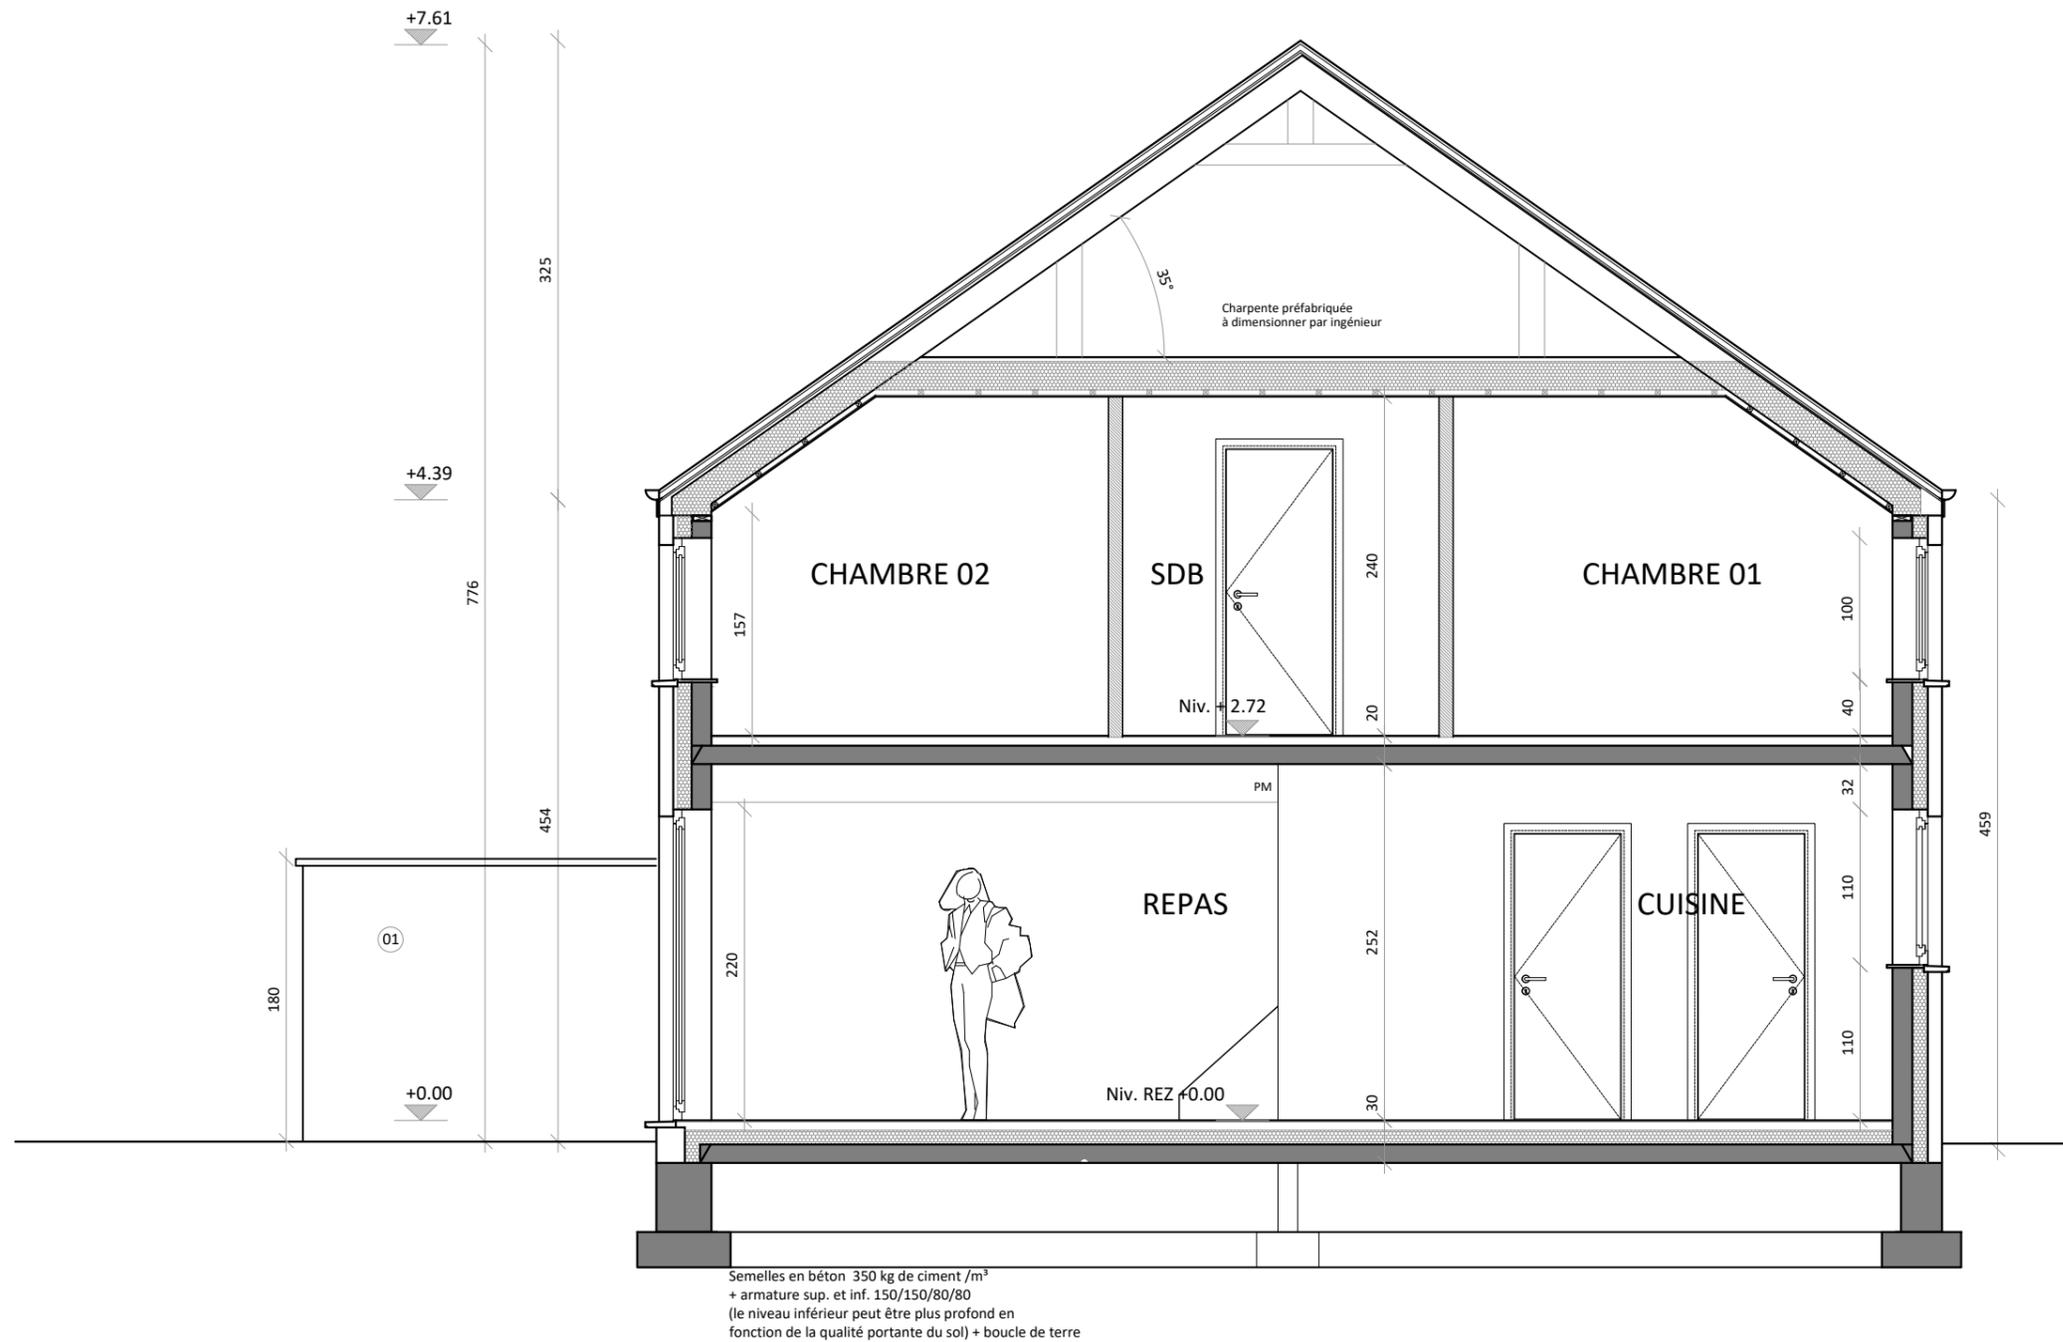

MAISON 1

Mr Thibault DELIRE	STADE :	ECHELLE :	DATE :	12/13
Construction de deux habitations	PU	1/50 en A3	22 08 2019	

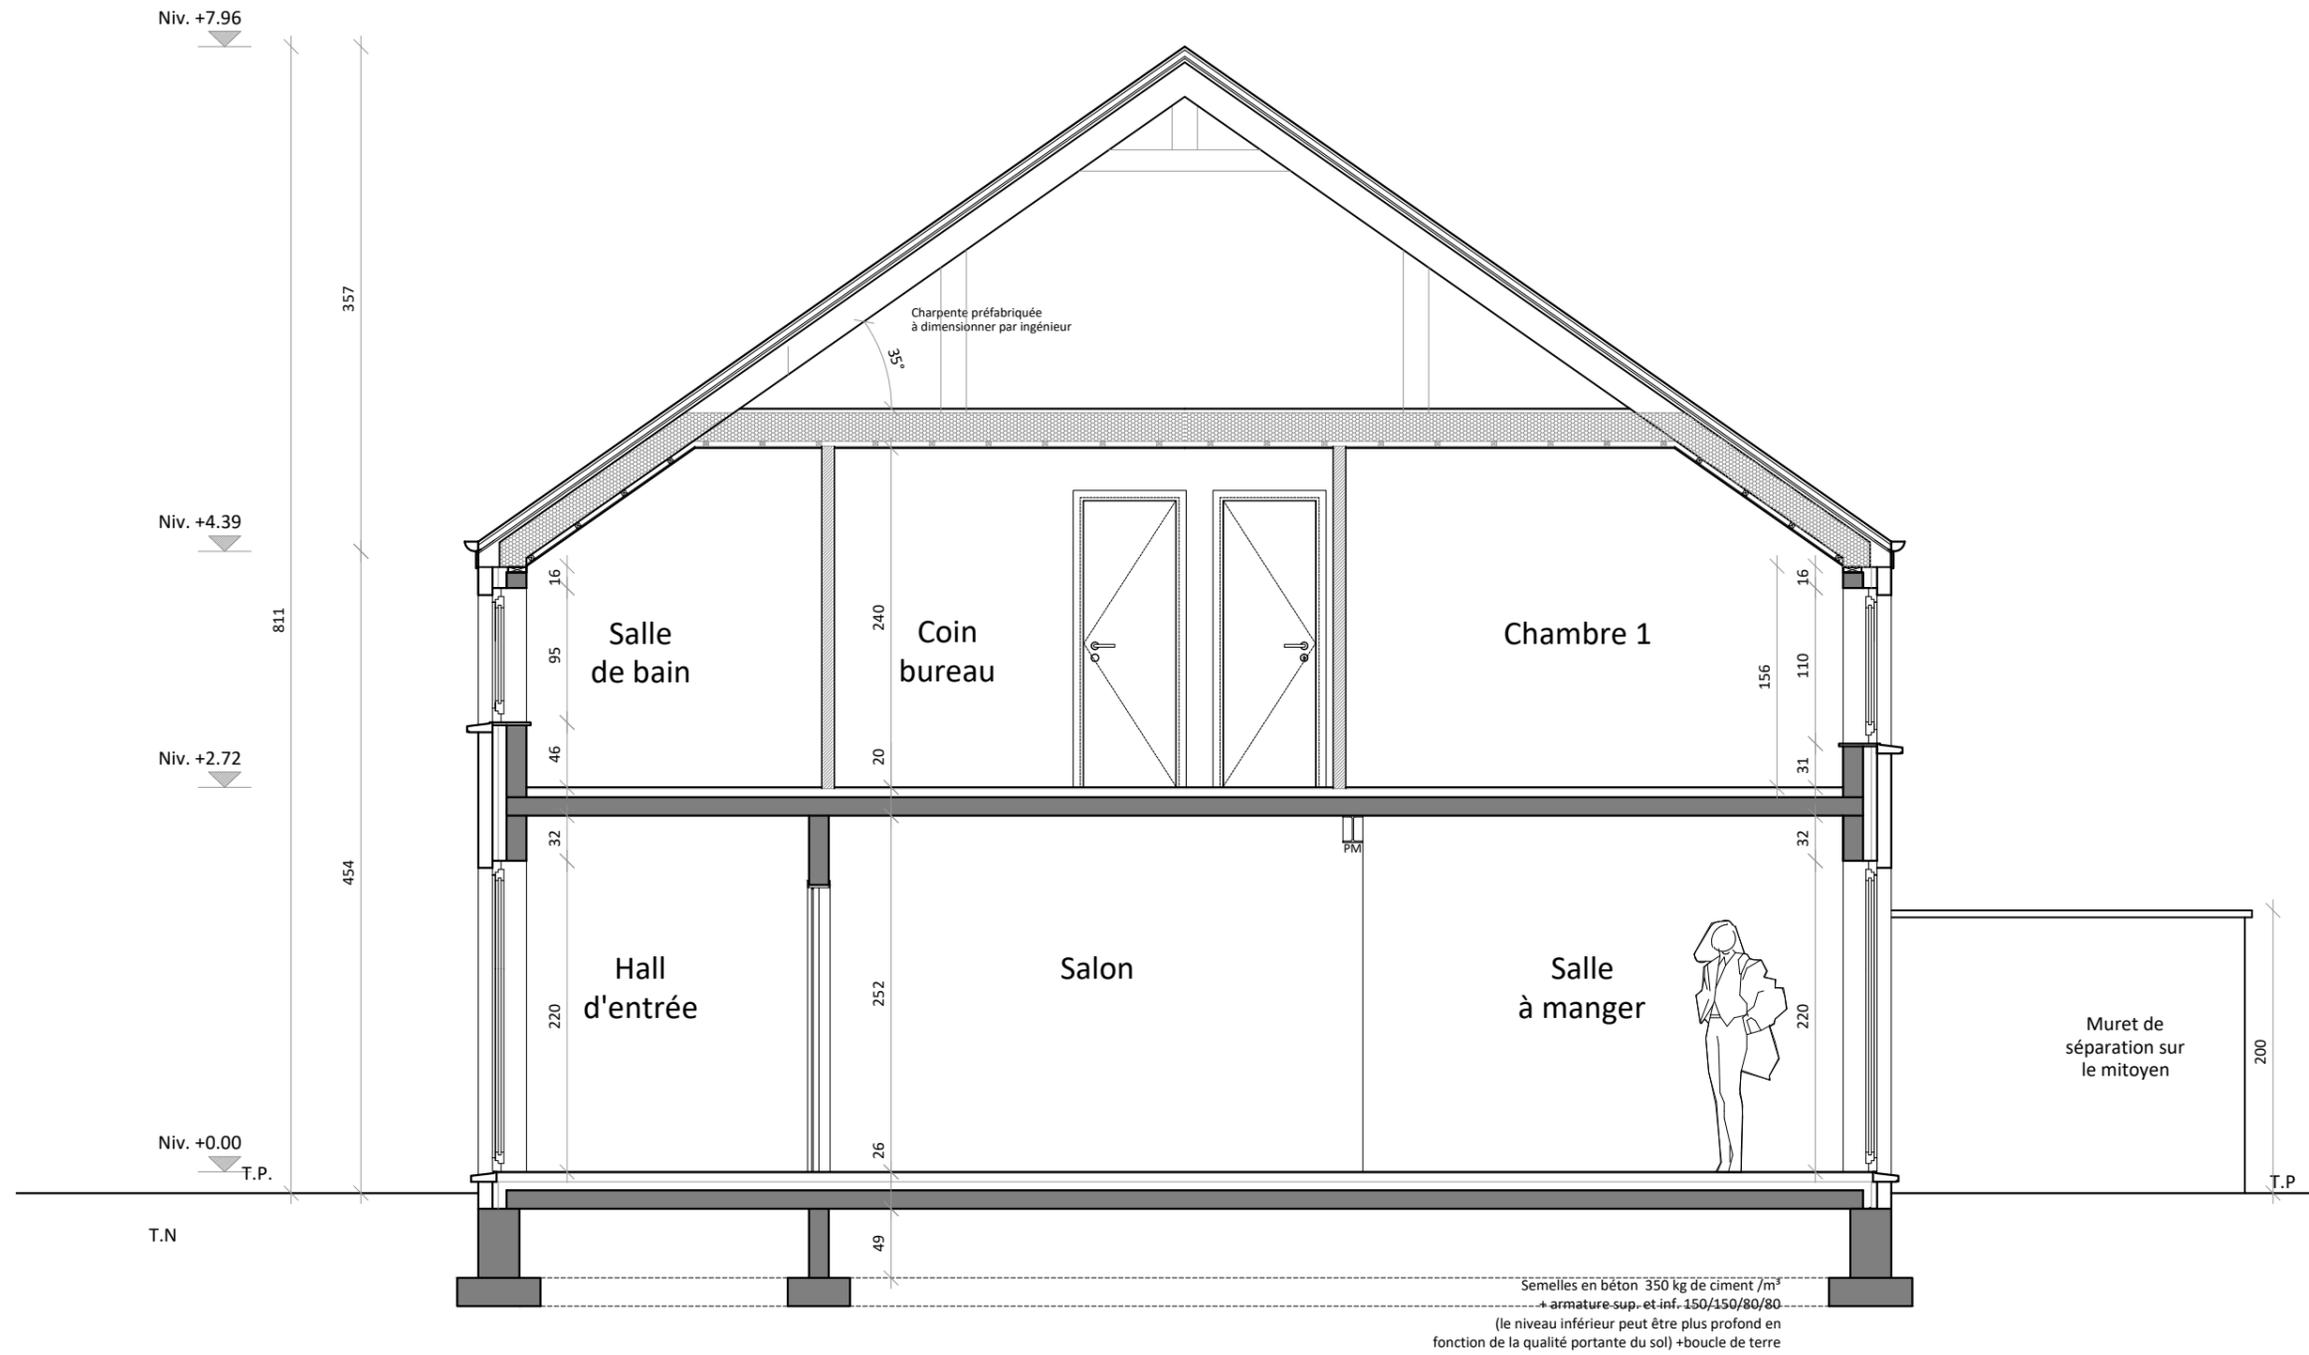

MAISON 2

Mr Thibault DELIRE	STADE :	ECHELLE :	DATE :	13/13
Construction de deux habitations	PU	1/50 en A3	22 08 2019	

