




ARCHITECTE : NICOLAS JOLY Rue de la Gare 11 42 17 HERON Tel 0497 68 74 26 info@nj-architecte.be					
PROJET : CONSTRUCTION D'UN IMMEUBLE DE LOGEMENTS				ADRESSE DU PROJET : Rue de Wellin 5570 BEAURAING	
MAITRE DE L'OUVRAGE: Sprl Delire Construction Représentée par Mr Delire Thibault Rue de Malvoisin 59 5575 PATIGNIES		CADASTRE : DIV : Beauraing 15 DIV/ Pondrome SECTION : B N°: 934 g			
AUTORISATIONS : Urbanisme : Administration communale :				PLAN : - SITUATION - IMPLANTATION - VUES EN PLAN - ELEVATIONS - COUPE - PROFILS	
DATE :	MODIFICATION :				
LEGENDE : MACONNERIE EXISTANTE MACONNERIE BRIQUES / MOELLONS BETON / MURS PORTEURS ISOLANT DEMOLITION TERRE CLOISON CHAPE EMPIERREMENT BA : BETON ARME PBA : POUTRE BETON ARME CBA : COLONNE BETON ARME AS : ASSELET PM : POUTRELLE METALLIQUE CM : COLONNE METALLIQUE TN : TERRAIN NATUREL TP : TERRAIN PROJETE TD : TUYAU DE DESCENTE VE : VENTILATION OAR : ORIFICE D'AMENEE REGLABLE OAM : ORIFICE D'AMENEE MECANIQUE OER : ORIFICE D'EXTRACTION REGLABLE OEM : ORIFICE D'EXTRACTION MECANIQUE OT : ORIFICE DE TRANSFERT					
Remarques : Les plans restent la propriété de l'auteur de projet. Toute reproduction et exploitation doit être autorisé par celui-ci. Les travaux sont exécutés suivant les indications des plans, du cahier spécial des charges, du cahier général des charges de références et selon les prescriptions des fabricants. Les côtes sont données à titre indicatif, l'entrepreneur est tenu de les contrôler sur chantier. Le contenu du présent plan sera considéré comme connu et approuvé par toutes les parties si aucune remarque écrite n'est parvenue au bureau d'architecture dans les 3 jours ouvrables qui suivent la date de la remise de ceux-ci. Les entrepreneurs ne peuvent se prévaloir des lacunes, erreurs ou omissions figurant aux plans ou aux métrés; toute erreur est communiquée sans délais à l'architecte.					
Sprl Delire Construction Construction d'un immeuble de logements		STADE : PU	ECHELLE : 1/10000 1/1000 1/200 1/100 1/75	DATE : 22 10 2018	01/12

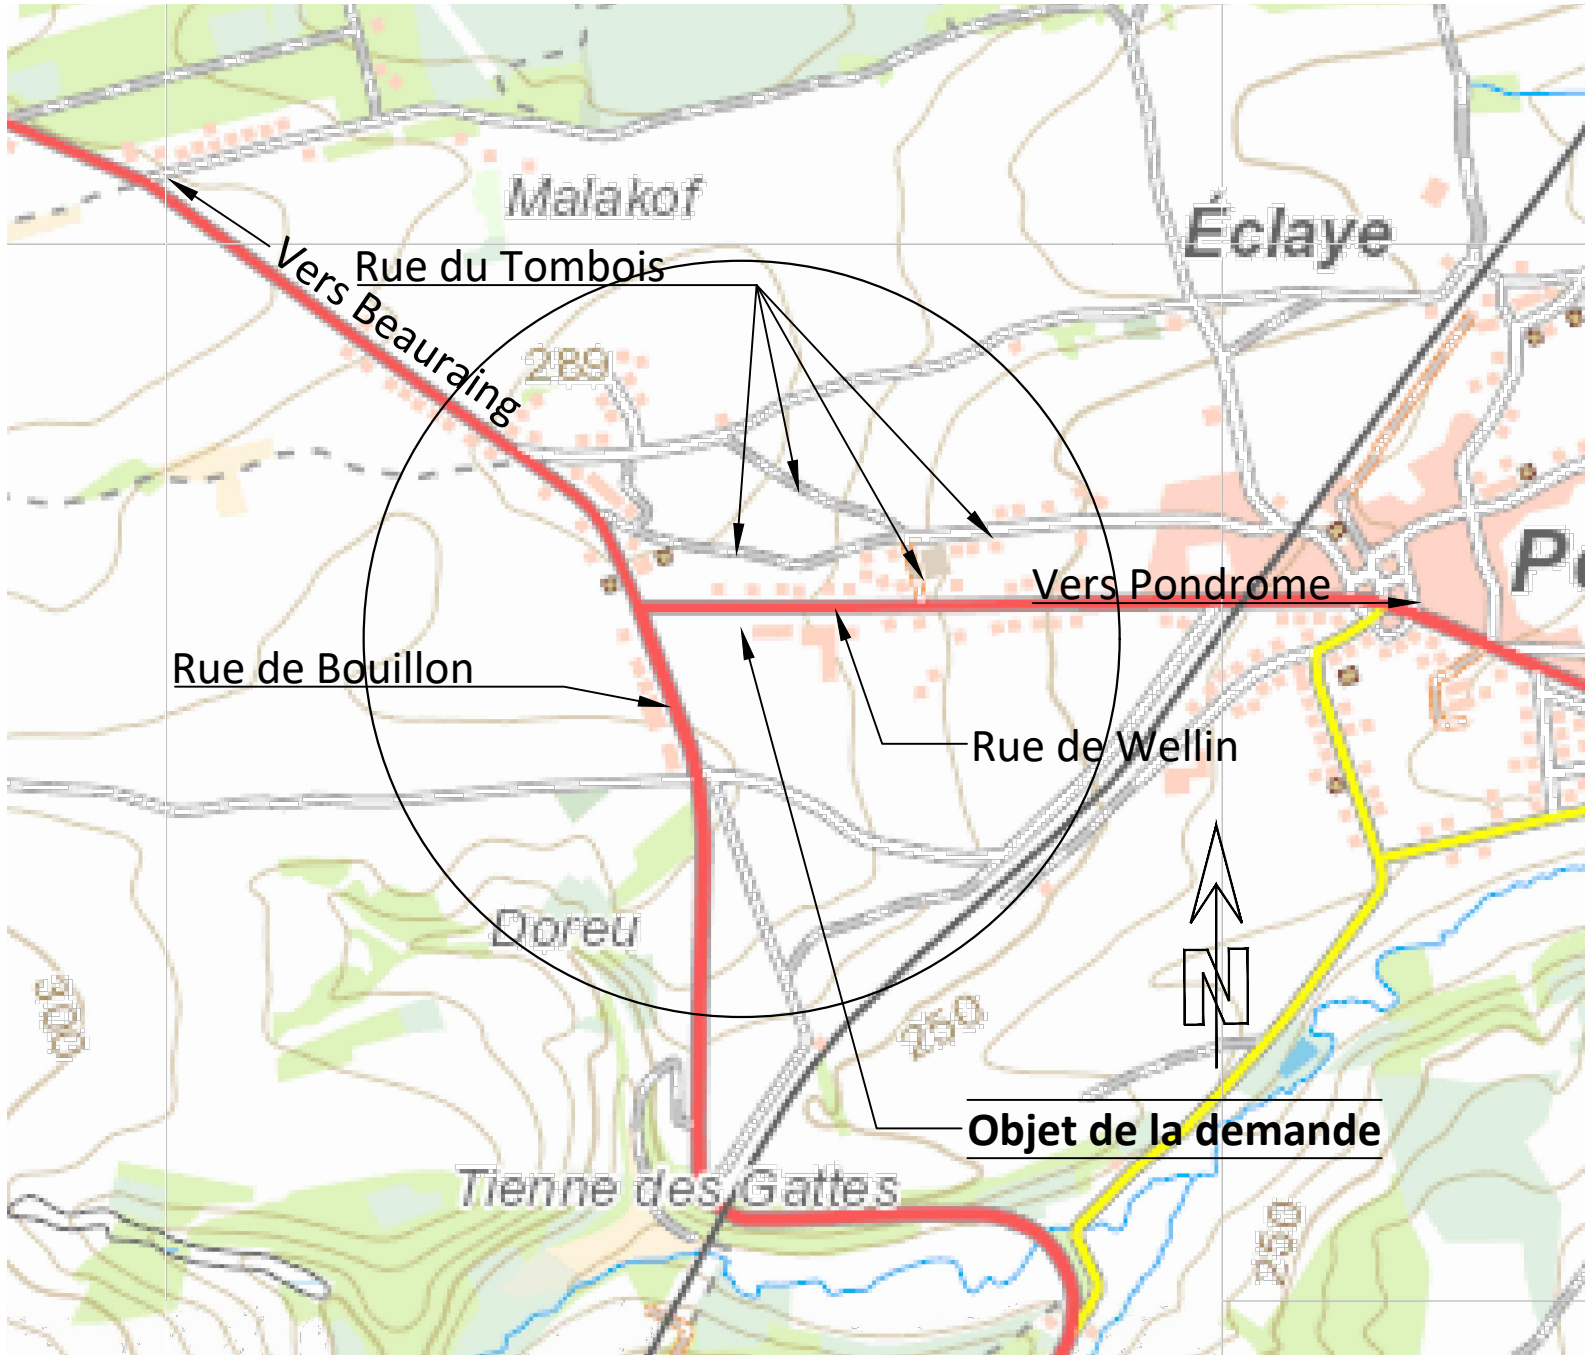


PLAN DE SITUATION 1/10000

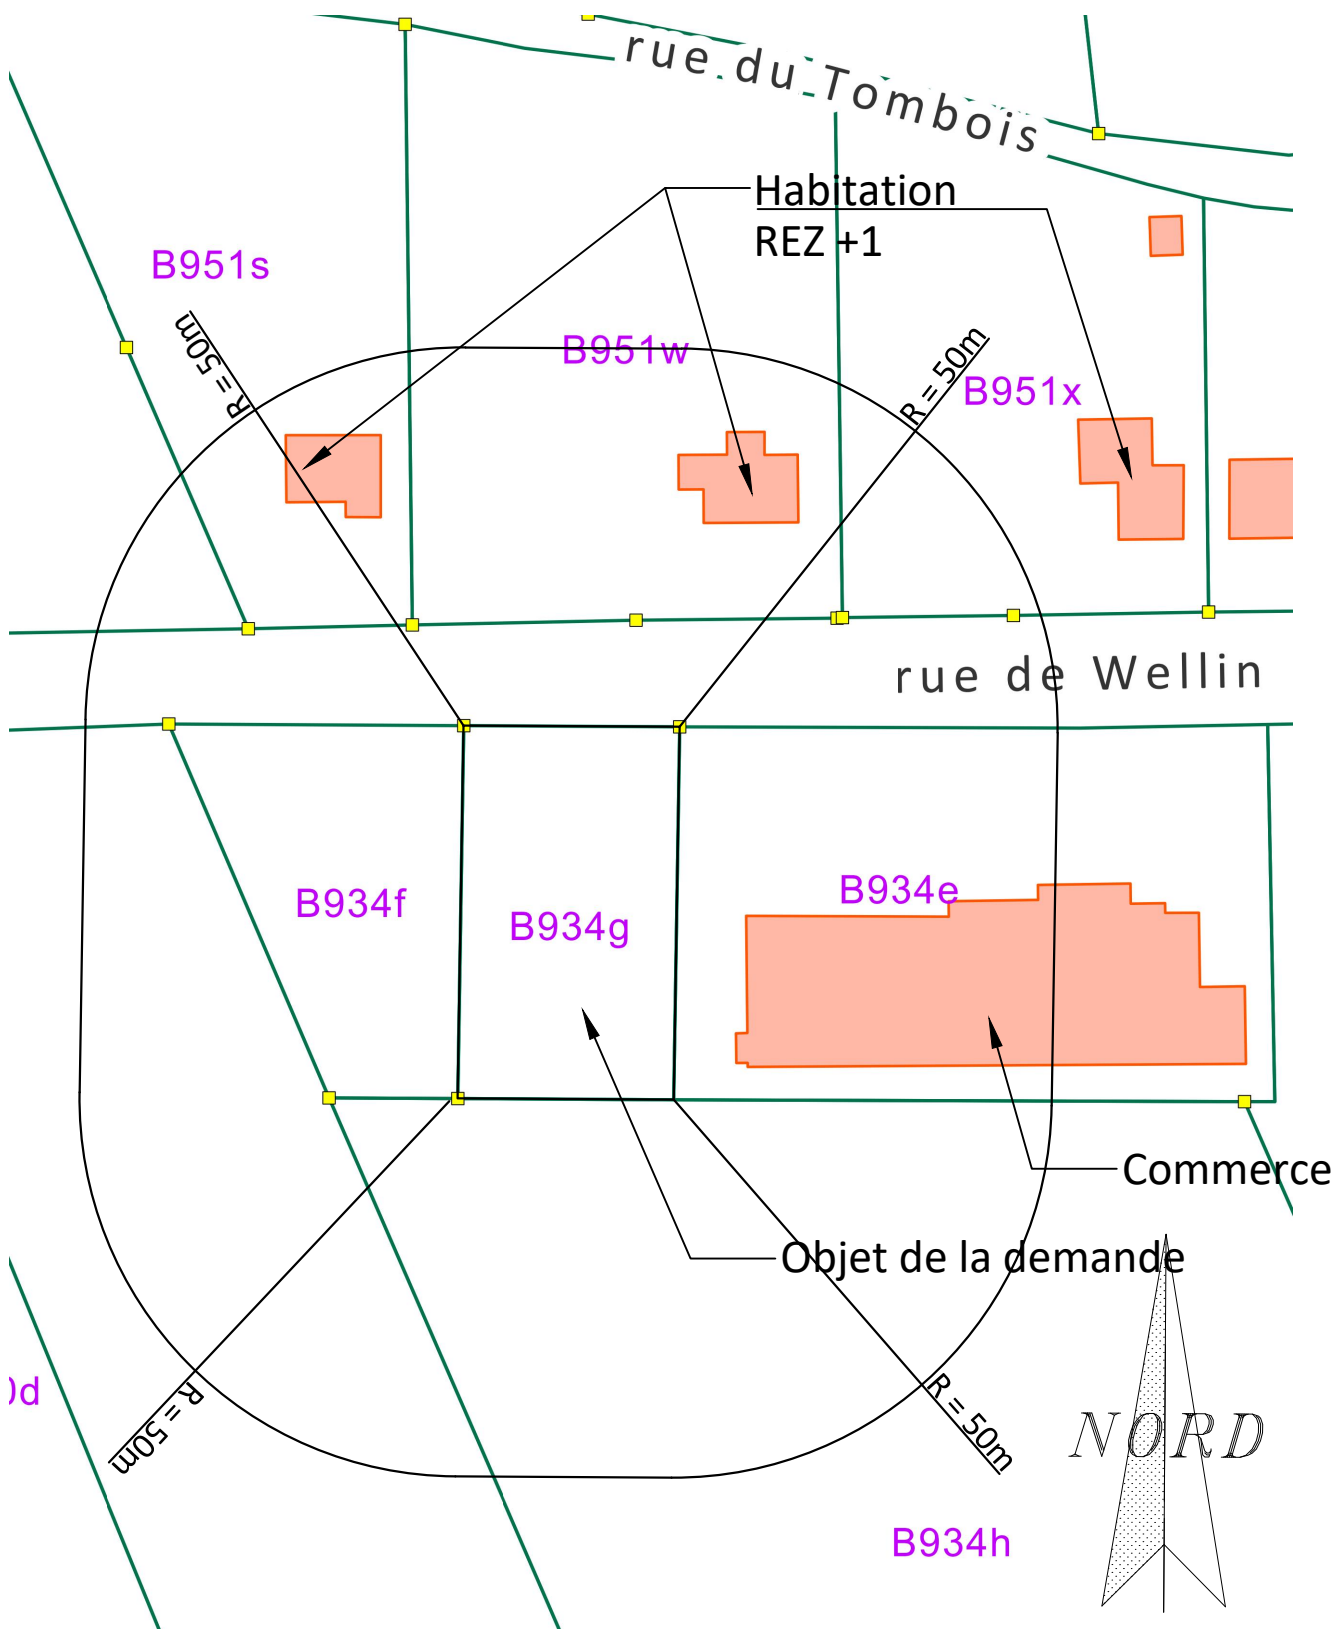


CONTEXTE URBANISTIQUE ET PAYSAGER 1/1000

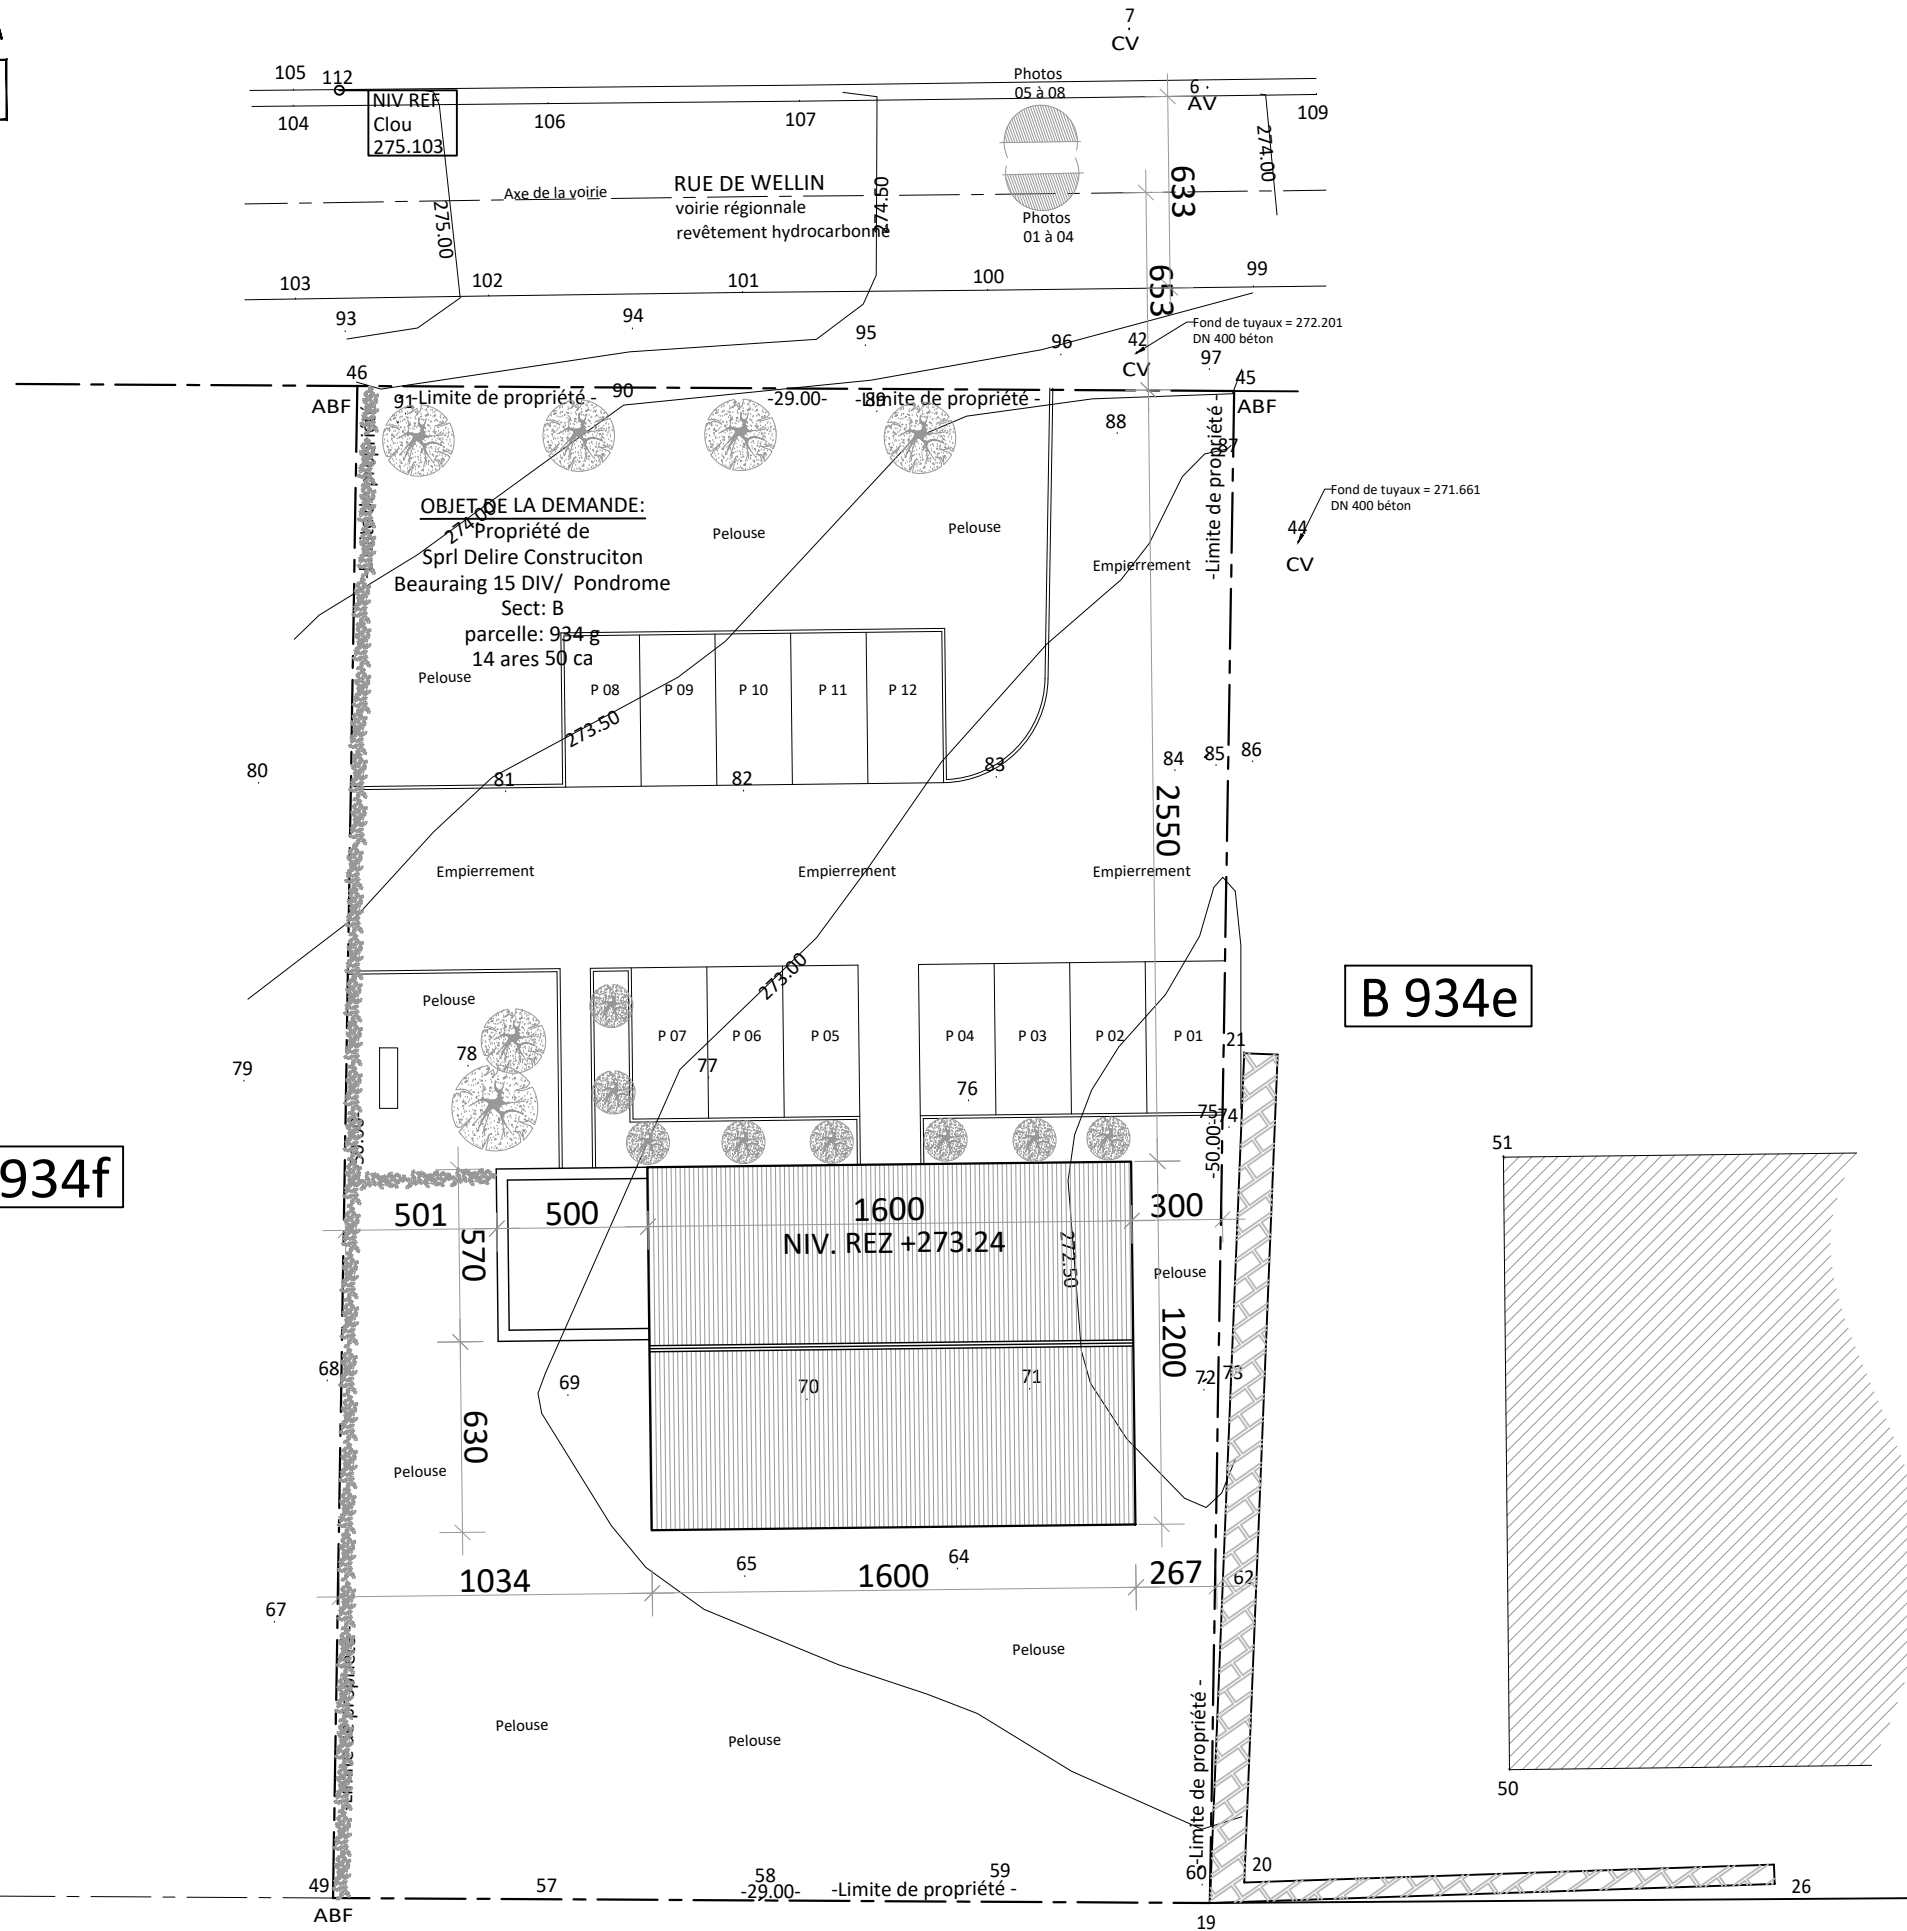



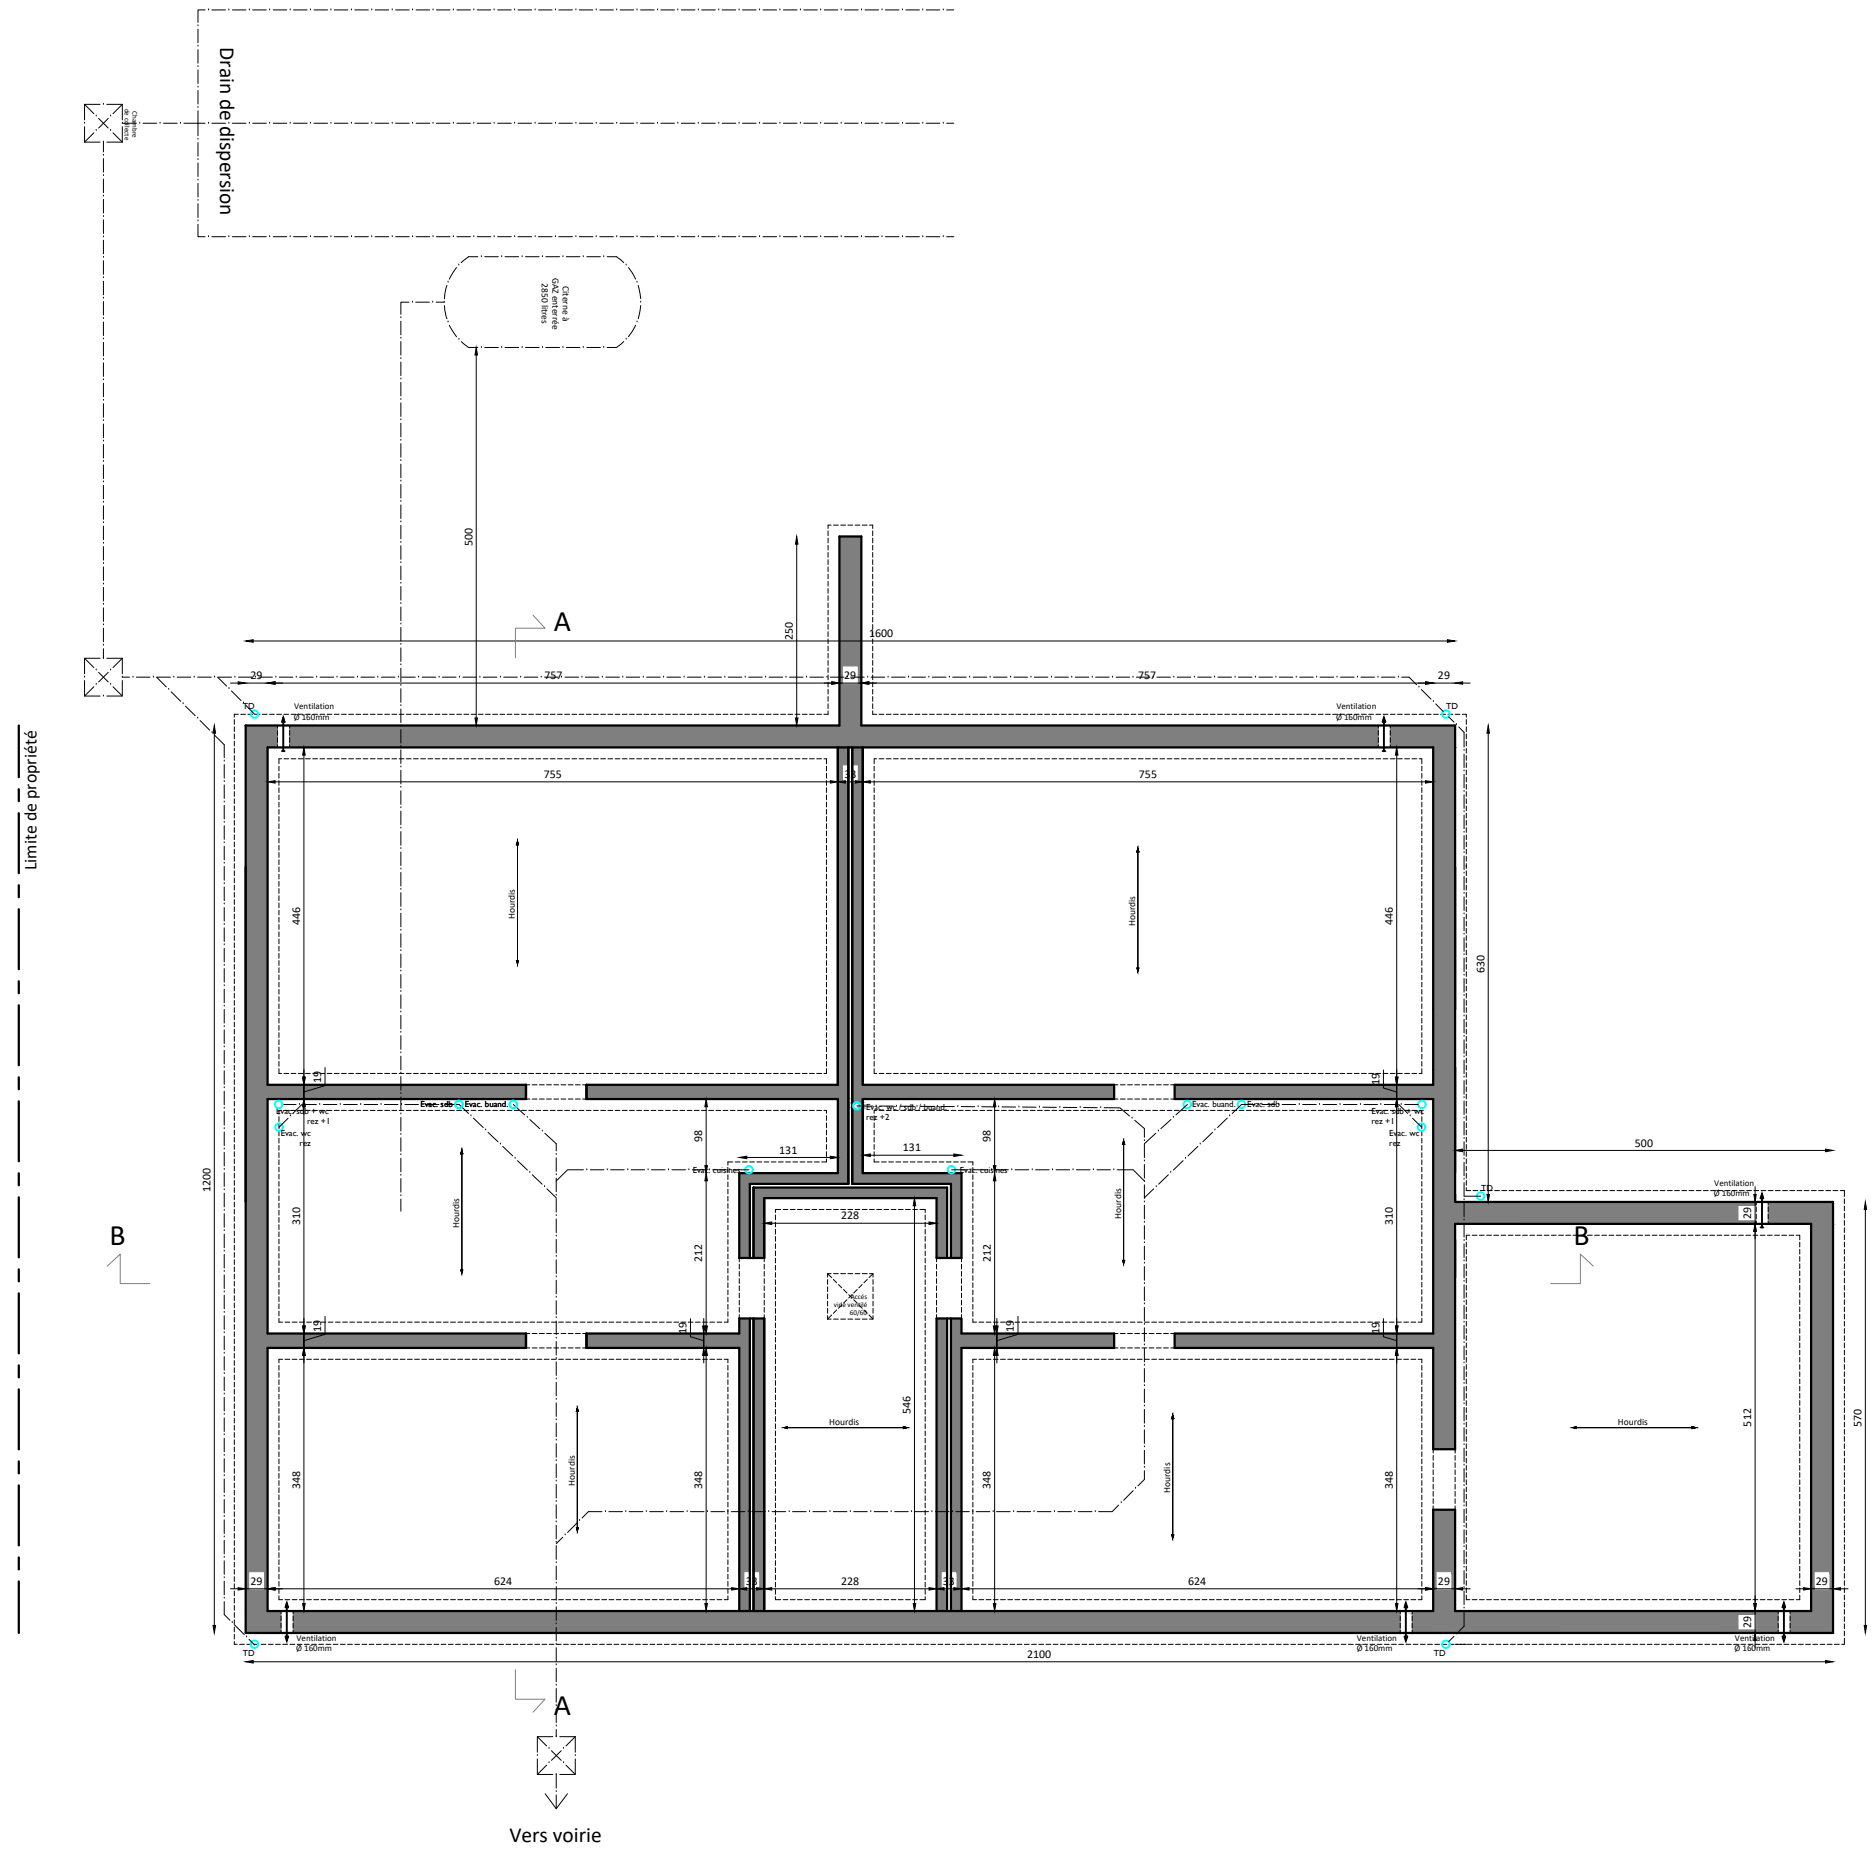



VIDE VENTILE-EGOUTTAGE

Sprl Delire Construction	STADE :	ECHELLE :	DATE :
Construction d'un immeuble de logements	PU	1/75 en A3	22 10 2018

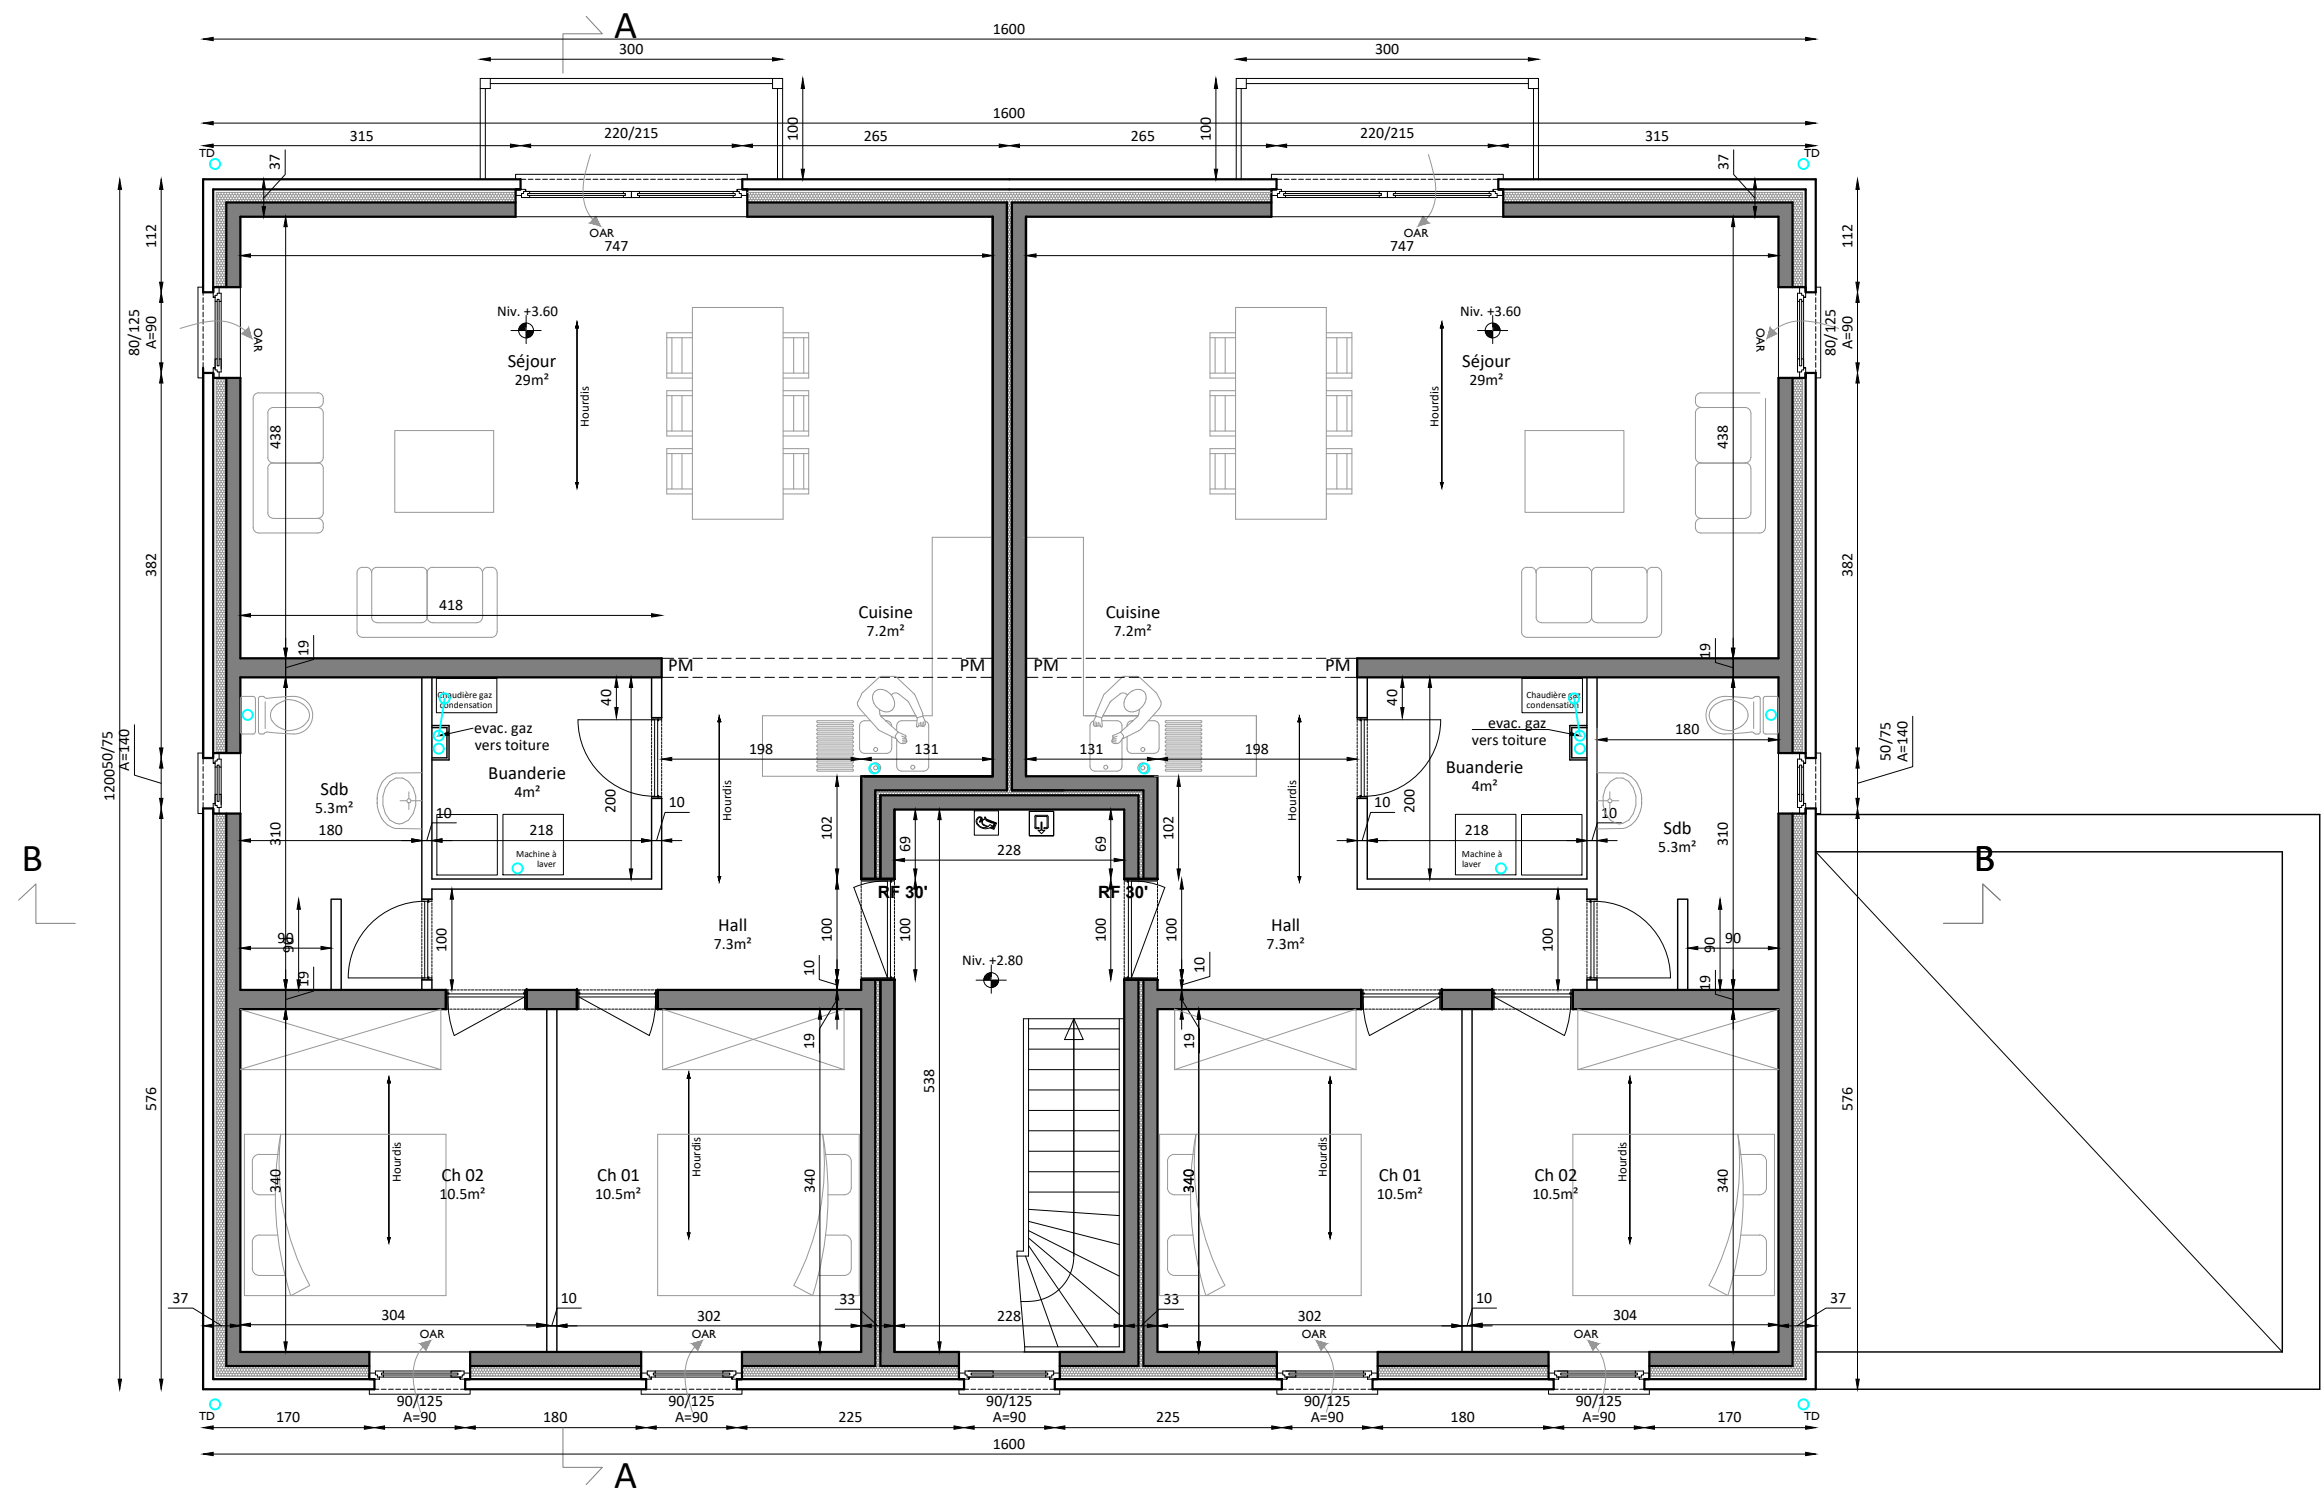


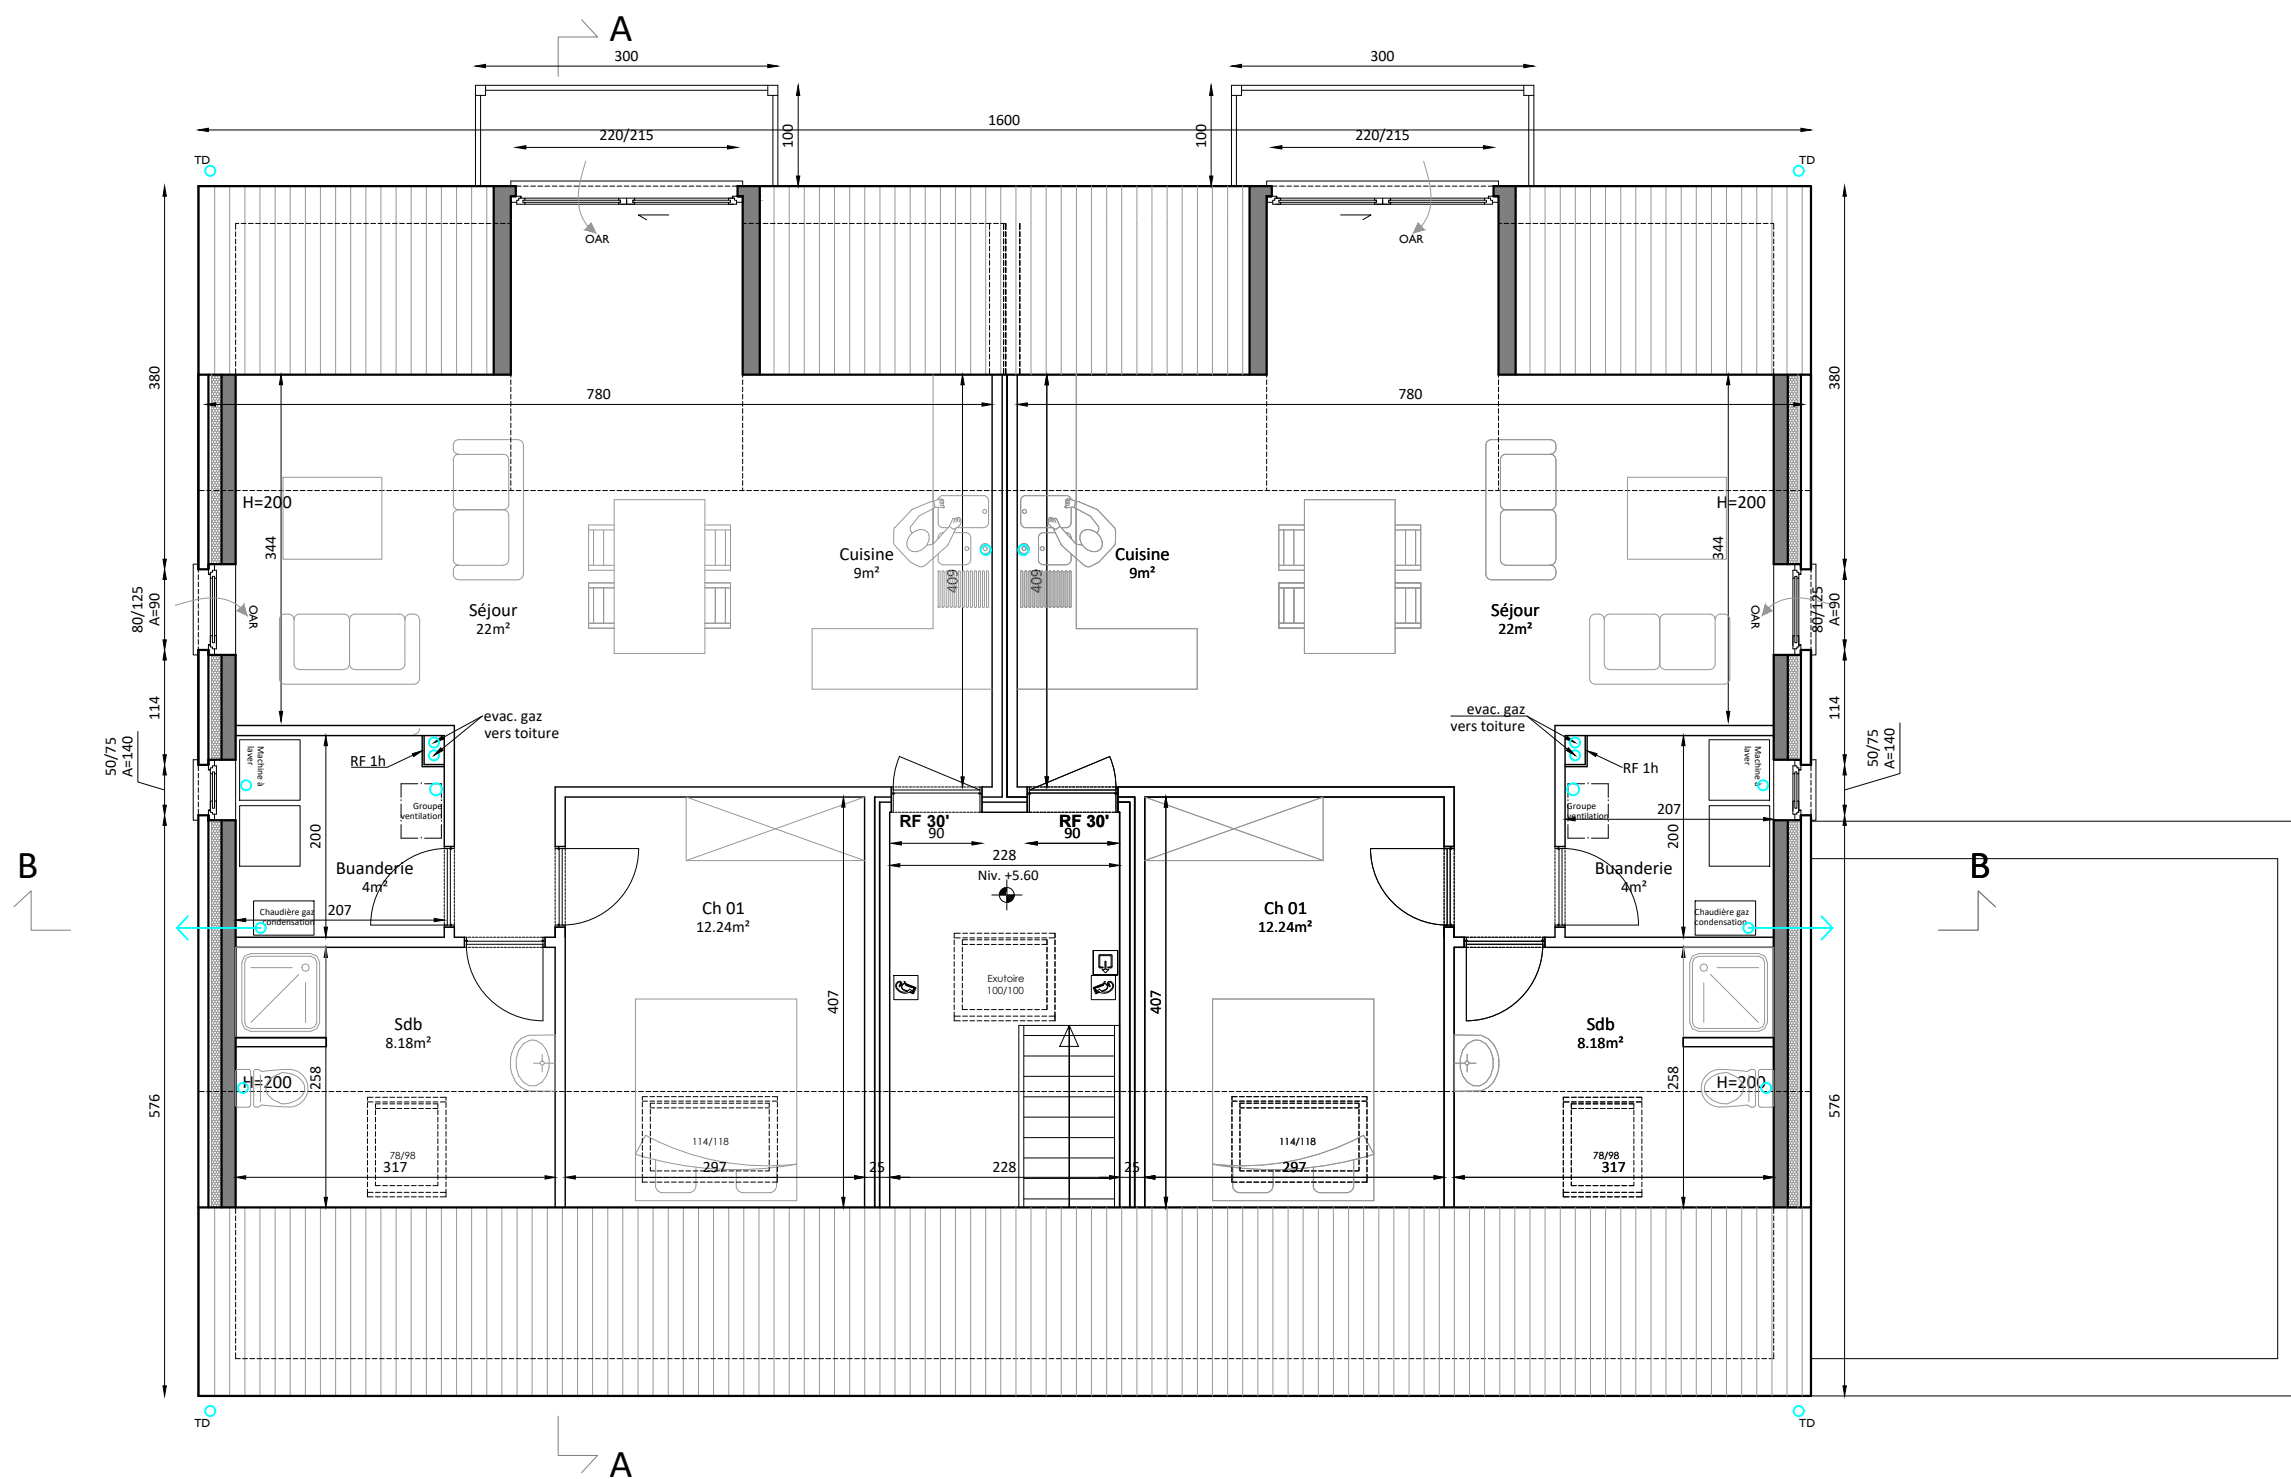

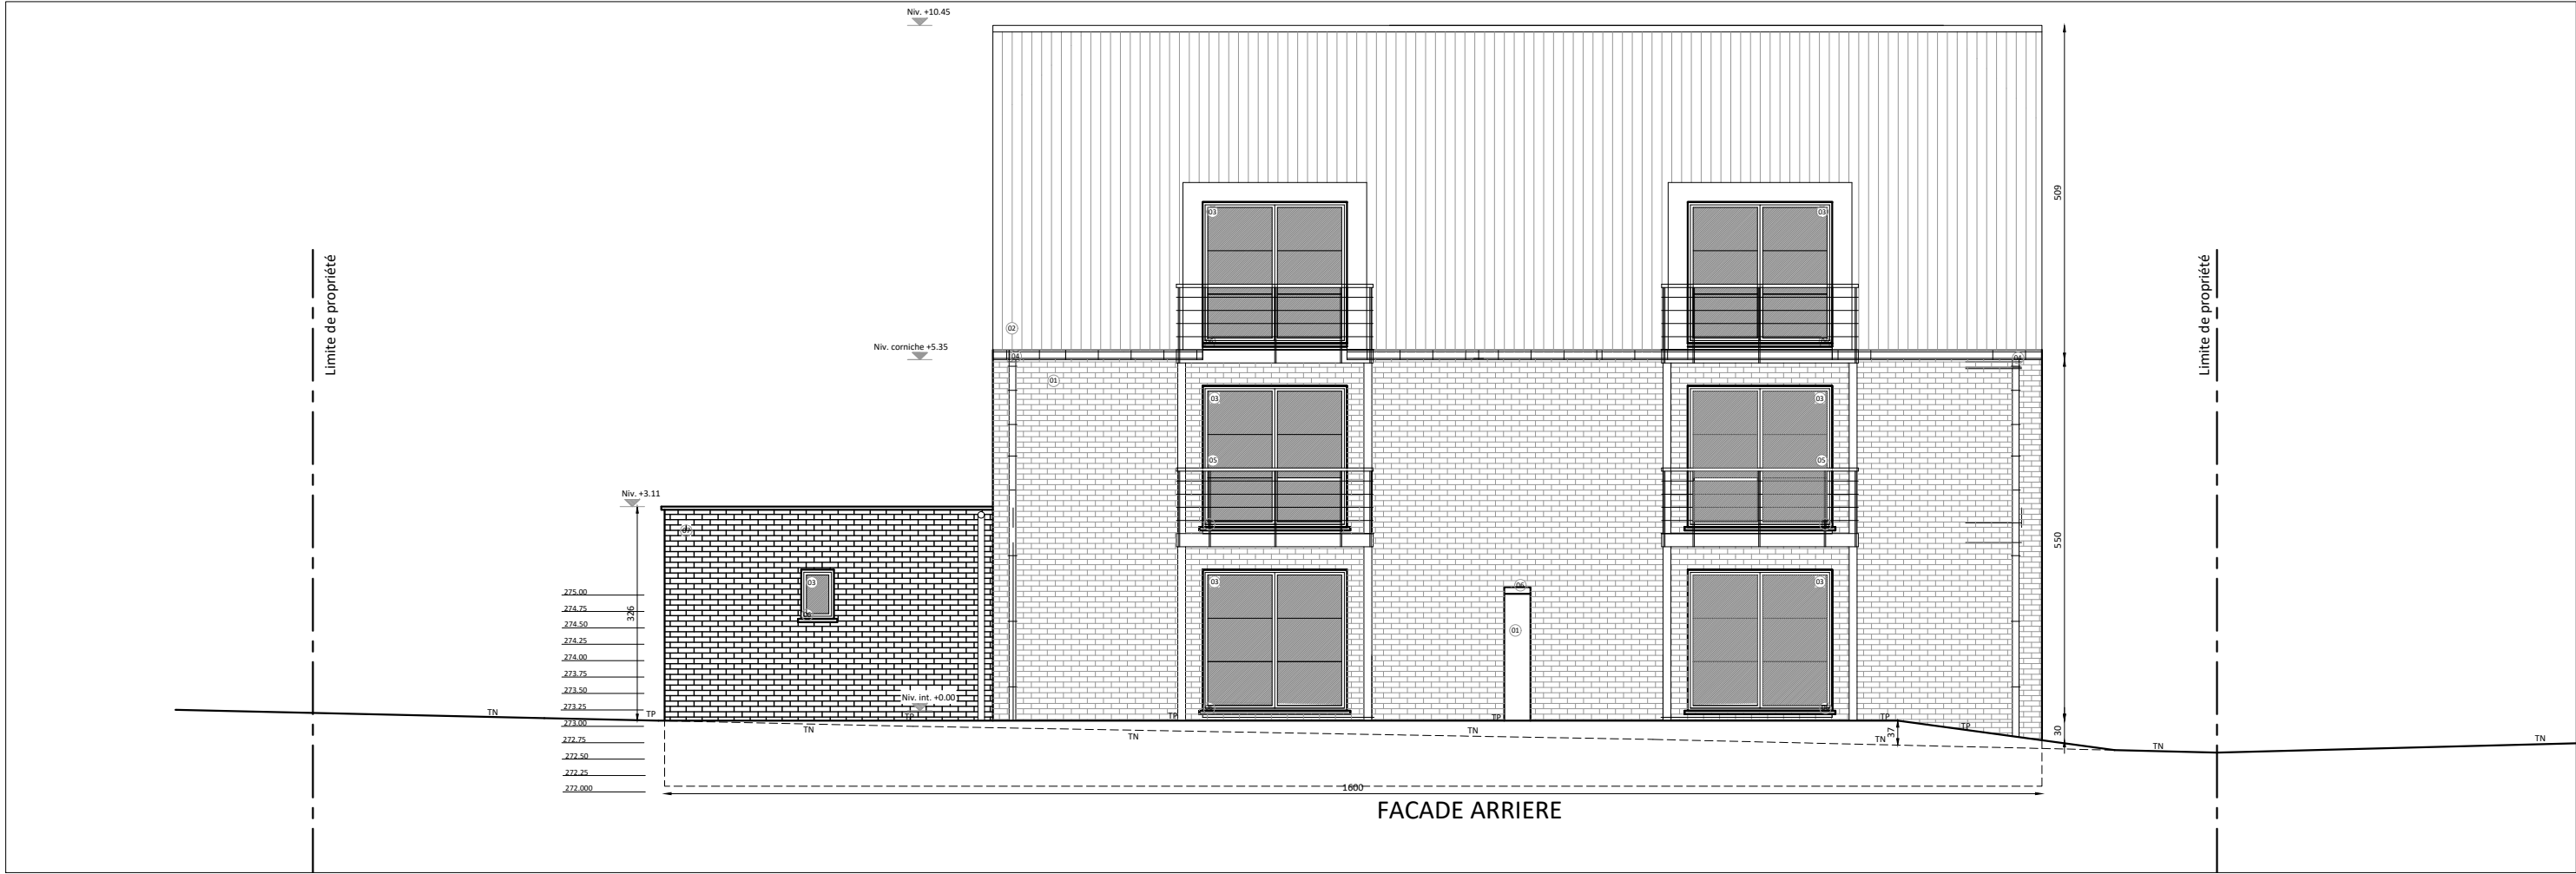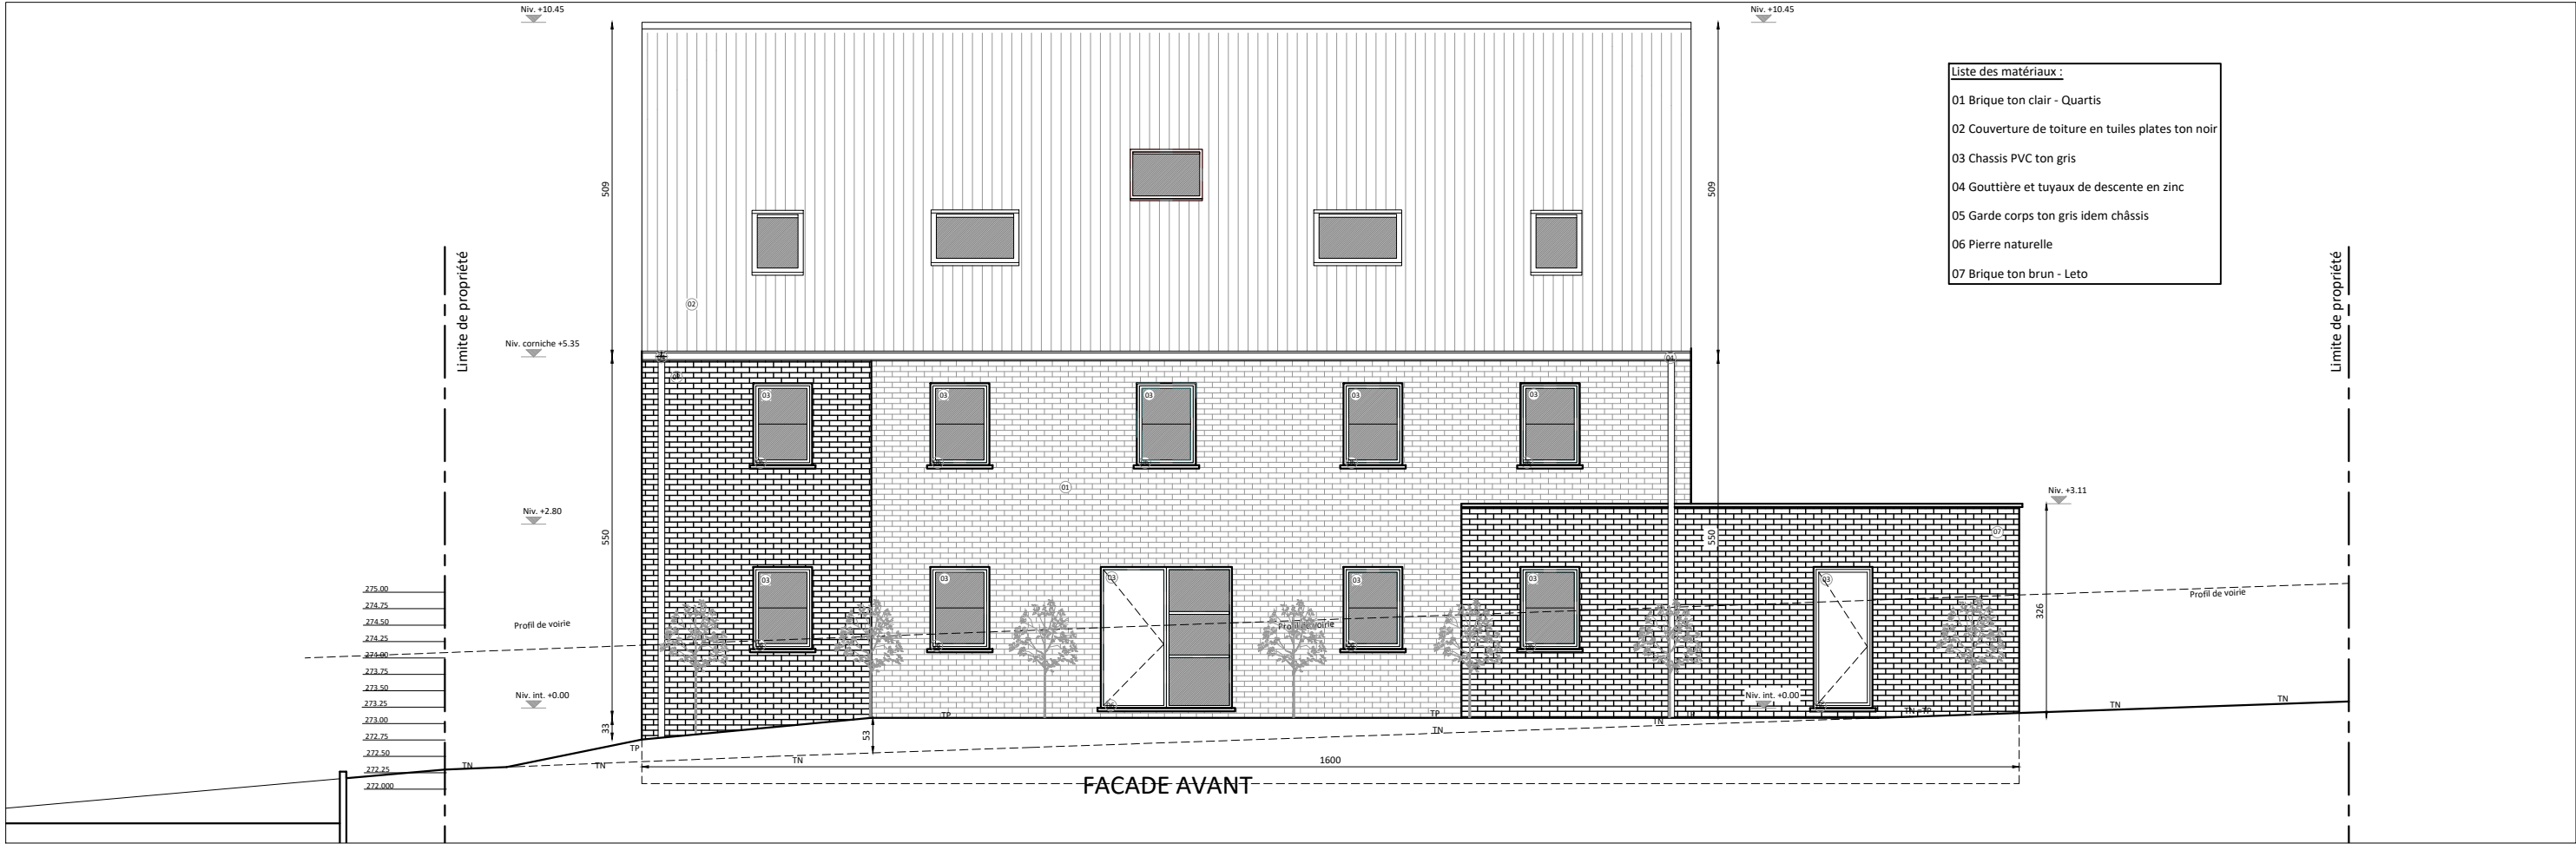


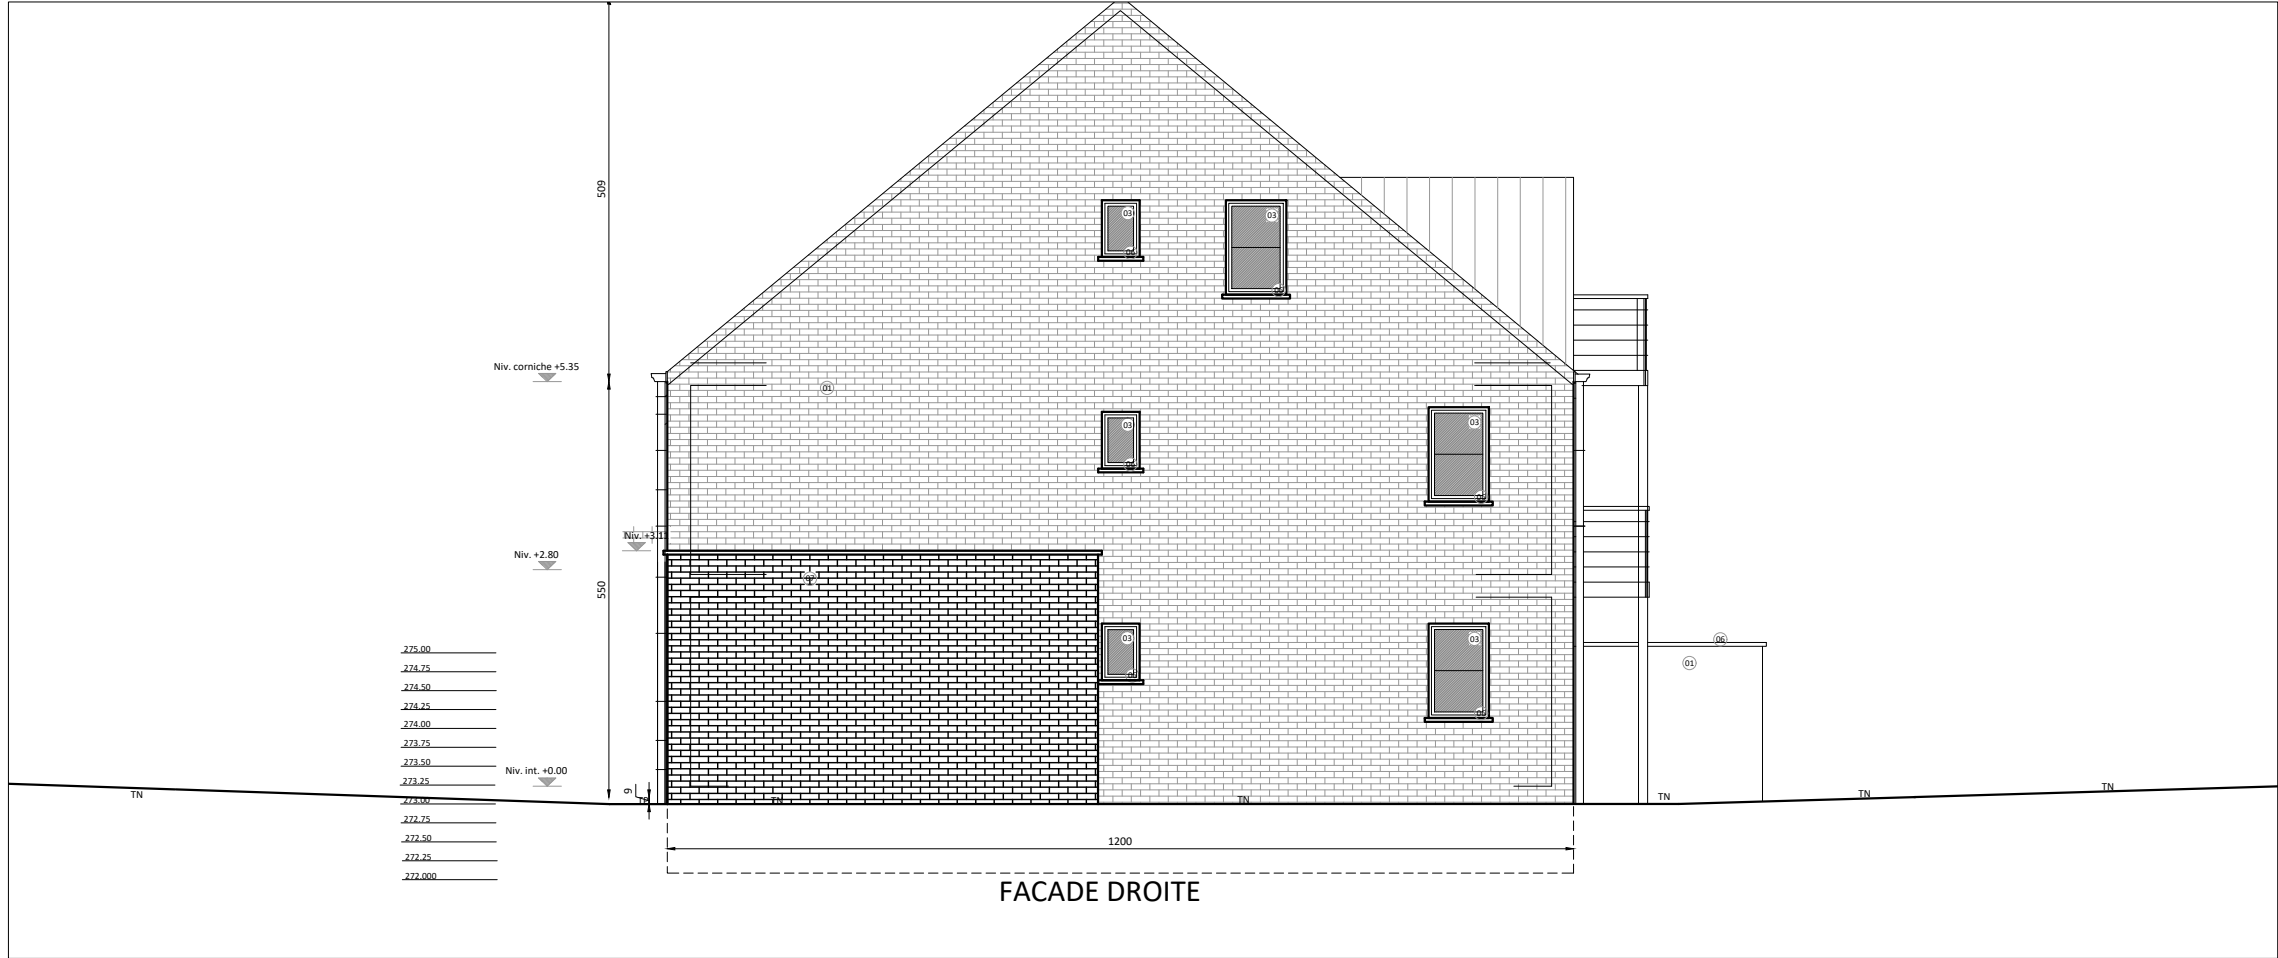


Sprl Delire Construction	STADE :	ECHELLE :	DATE :	09/12
Construction d'un immeuble de logements	PU	1/100 en A3	22 10 2018	

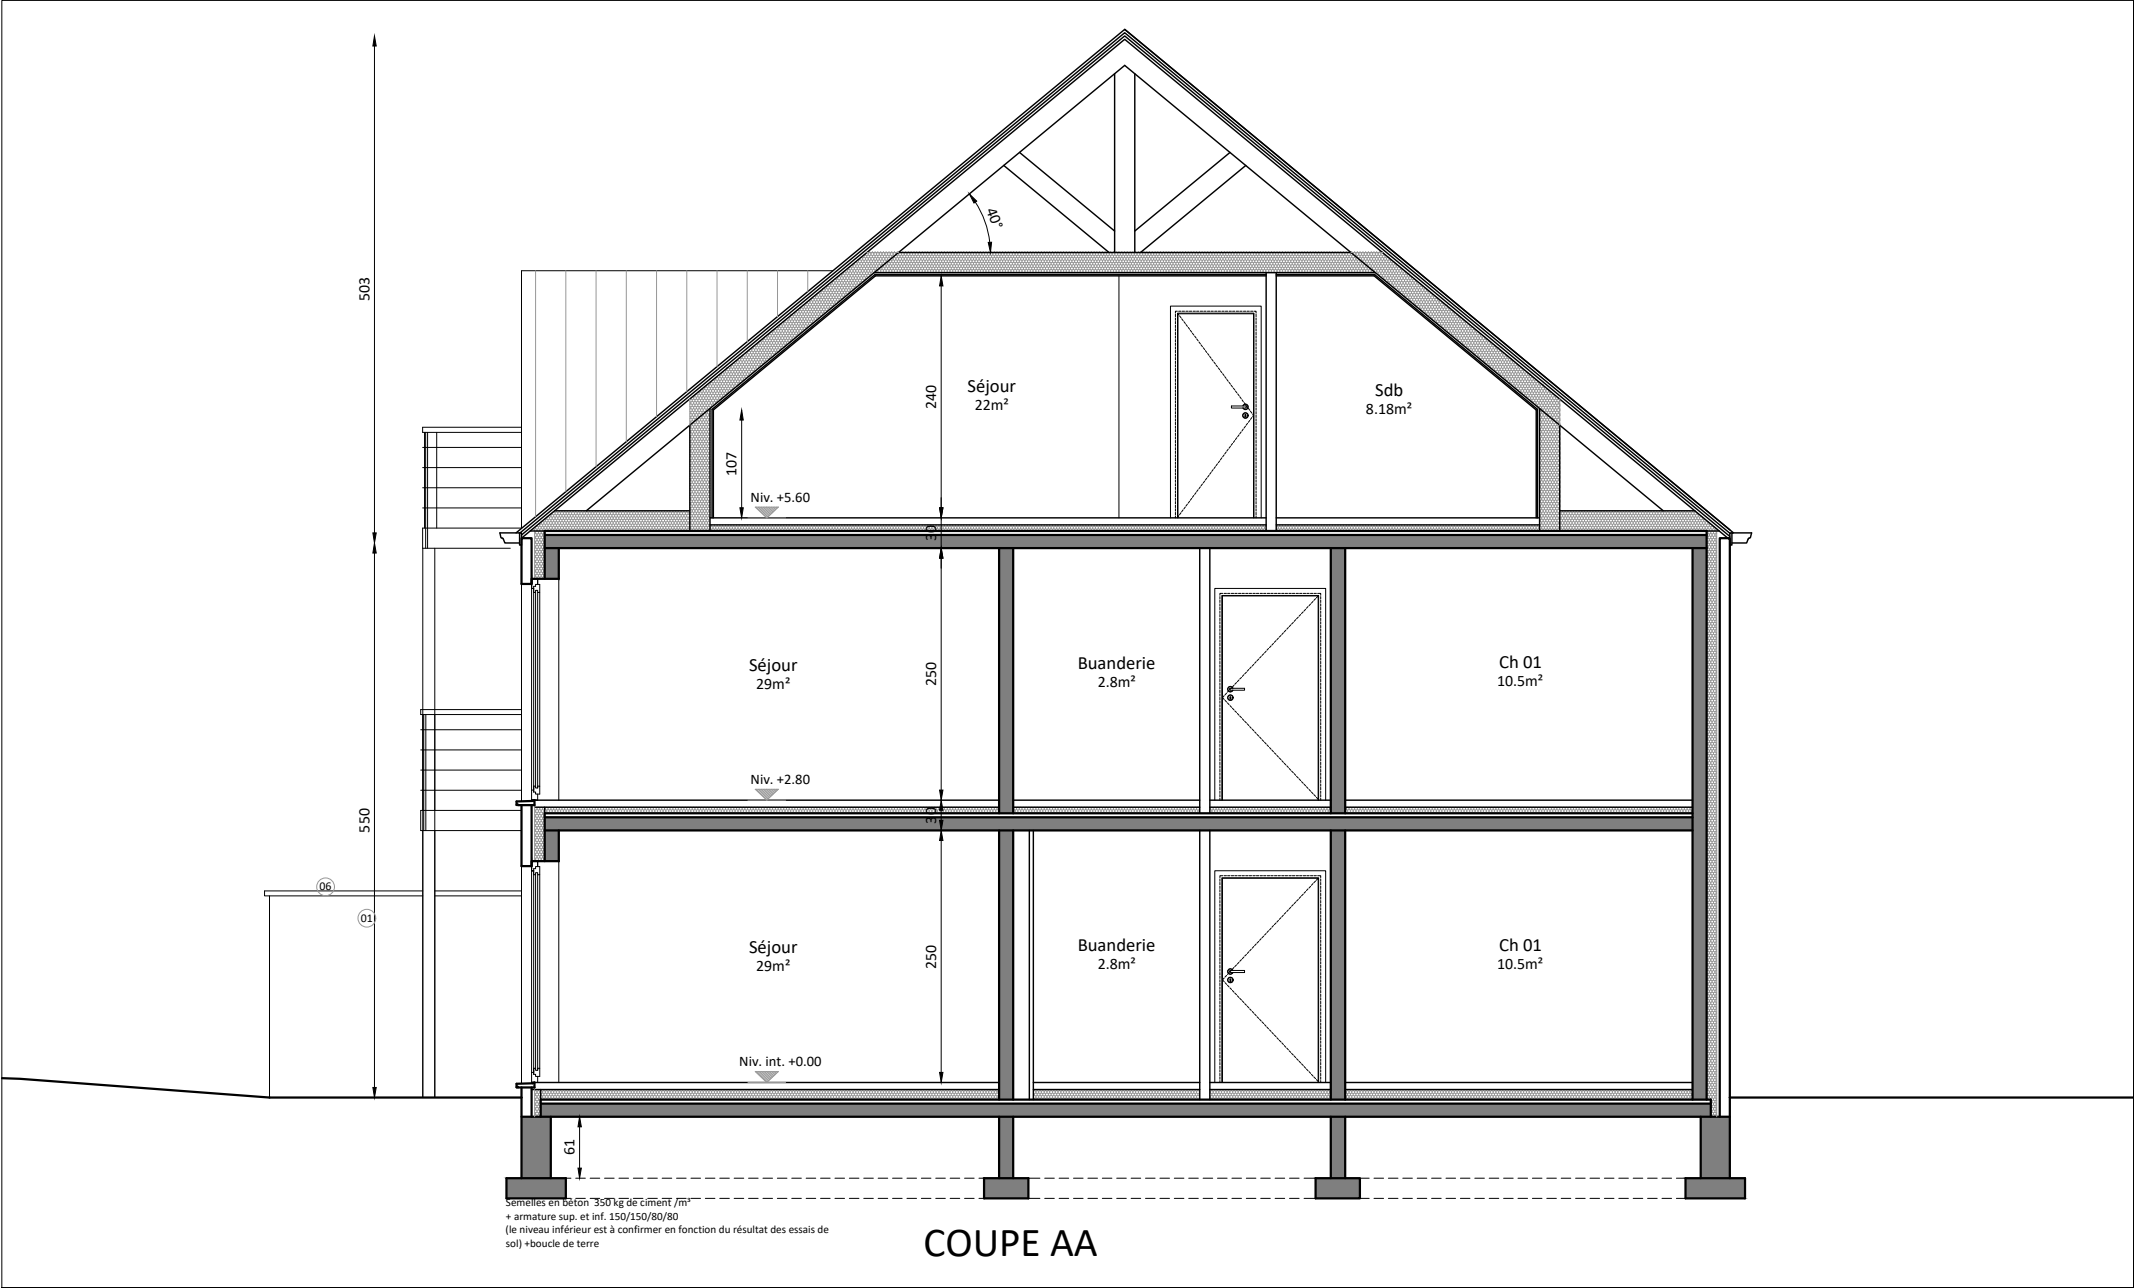

Sprl Delire Construction	STADE :	ECHELLE :	DATE :	10/12
Construction d'un immeuble de logements	PU	1/75 en A3	22 10 2018	

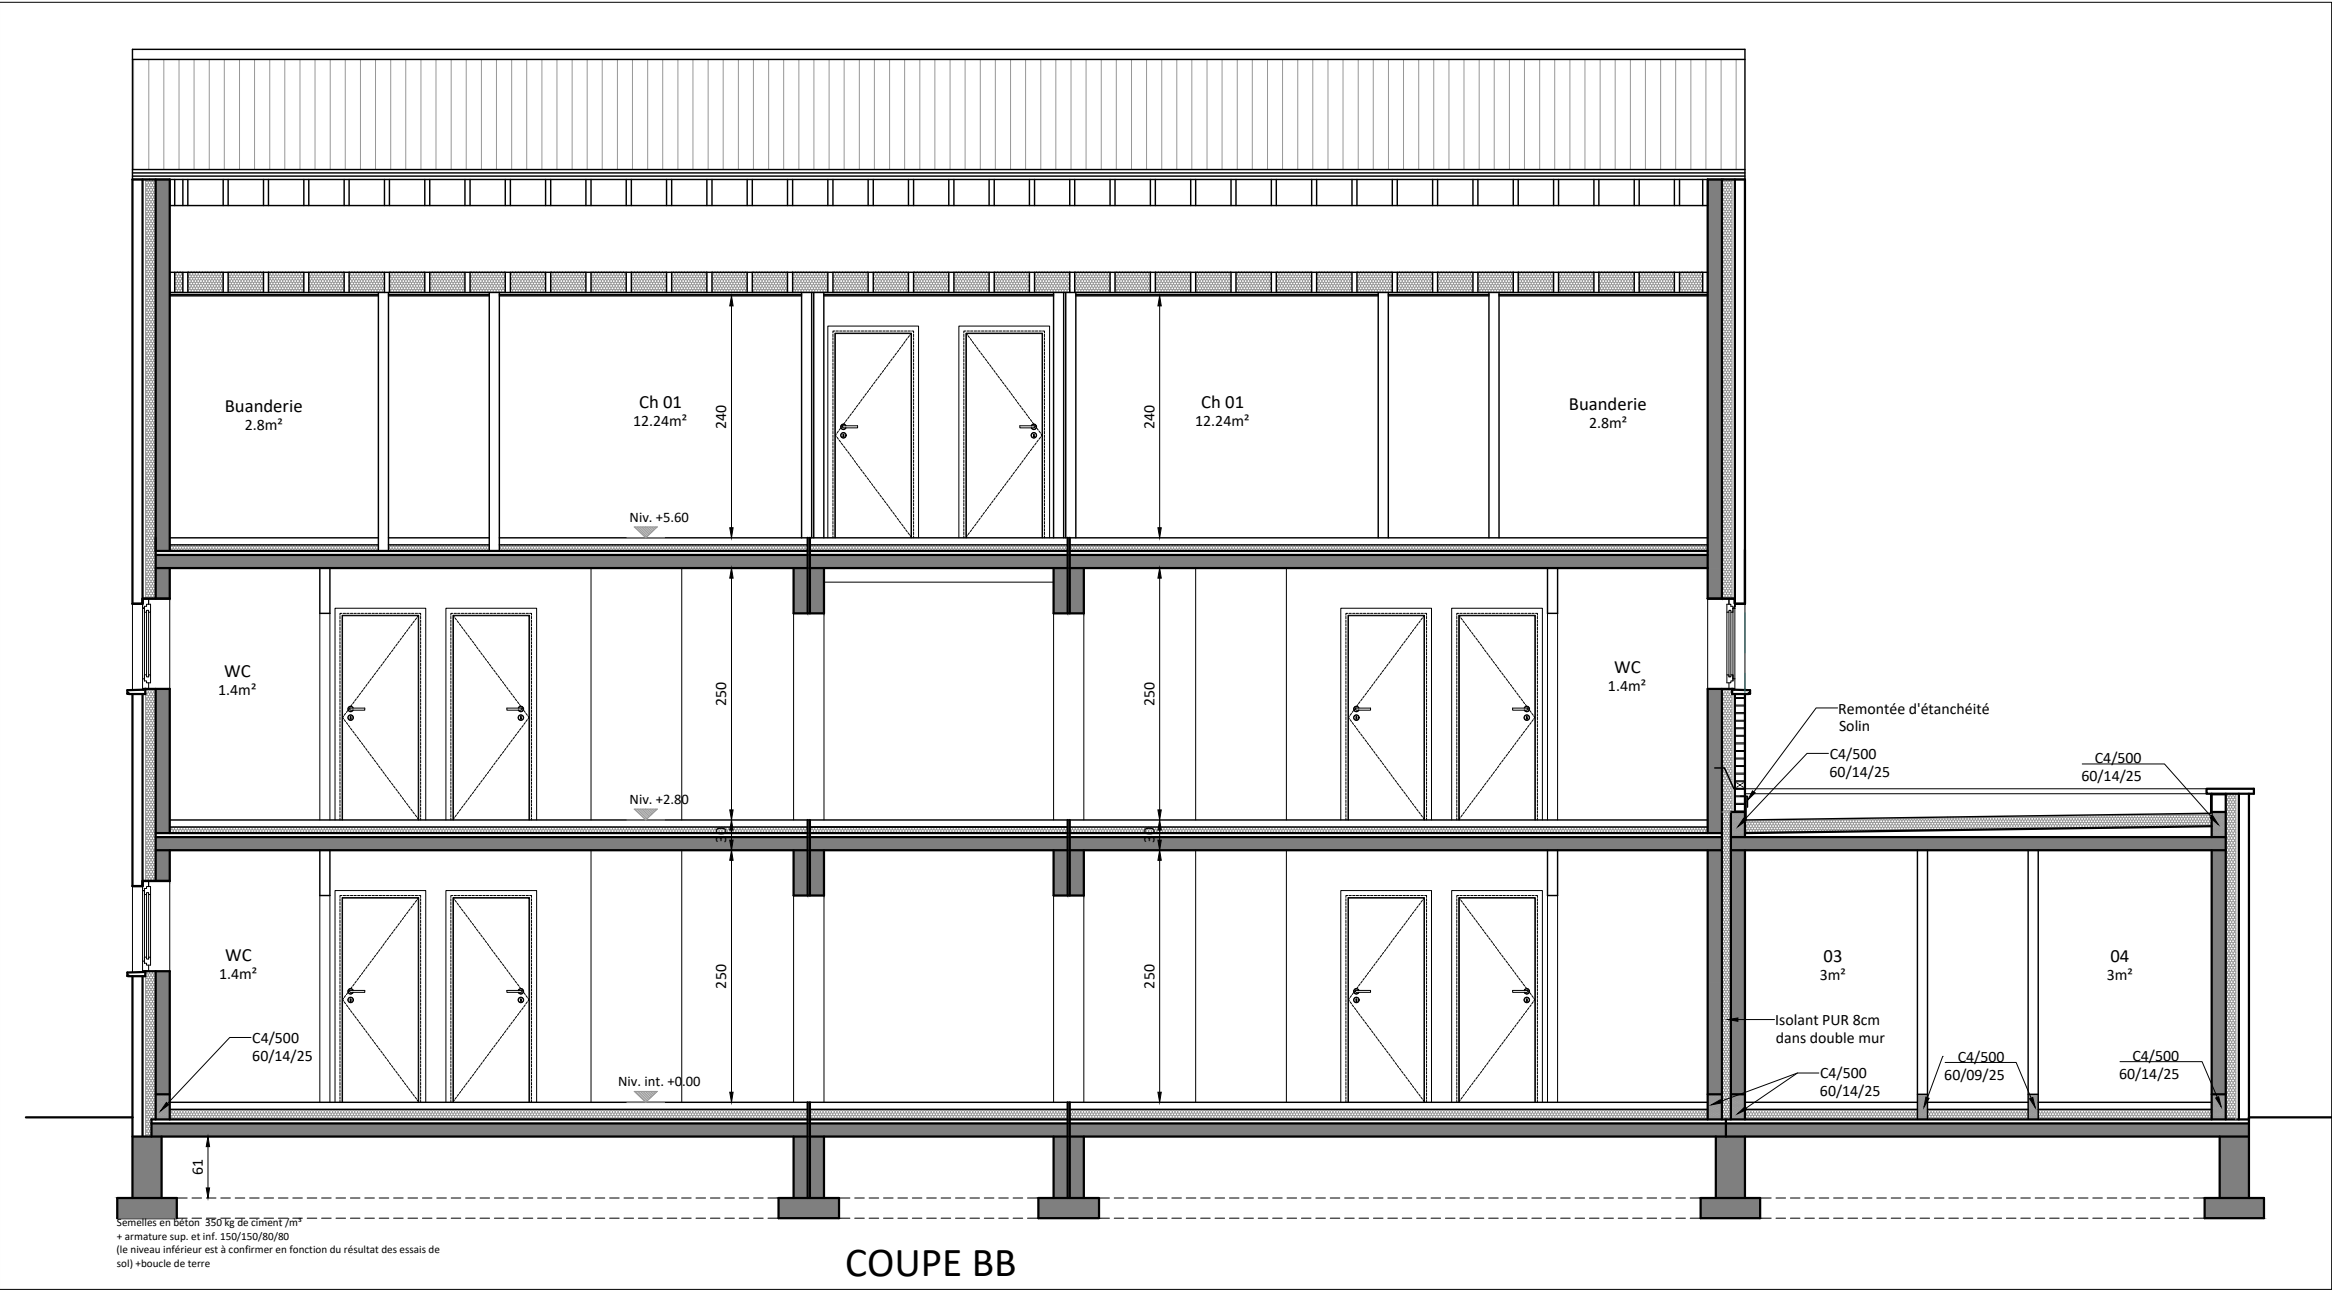

Sprl Delire Construction	STADE :	ECHELLE :	DATE :	11/12
Construction d'un immeuble de logements	PU	1/75 en A3	22 10 2018	

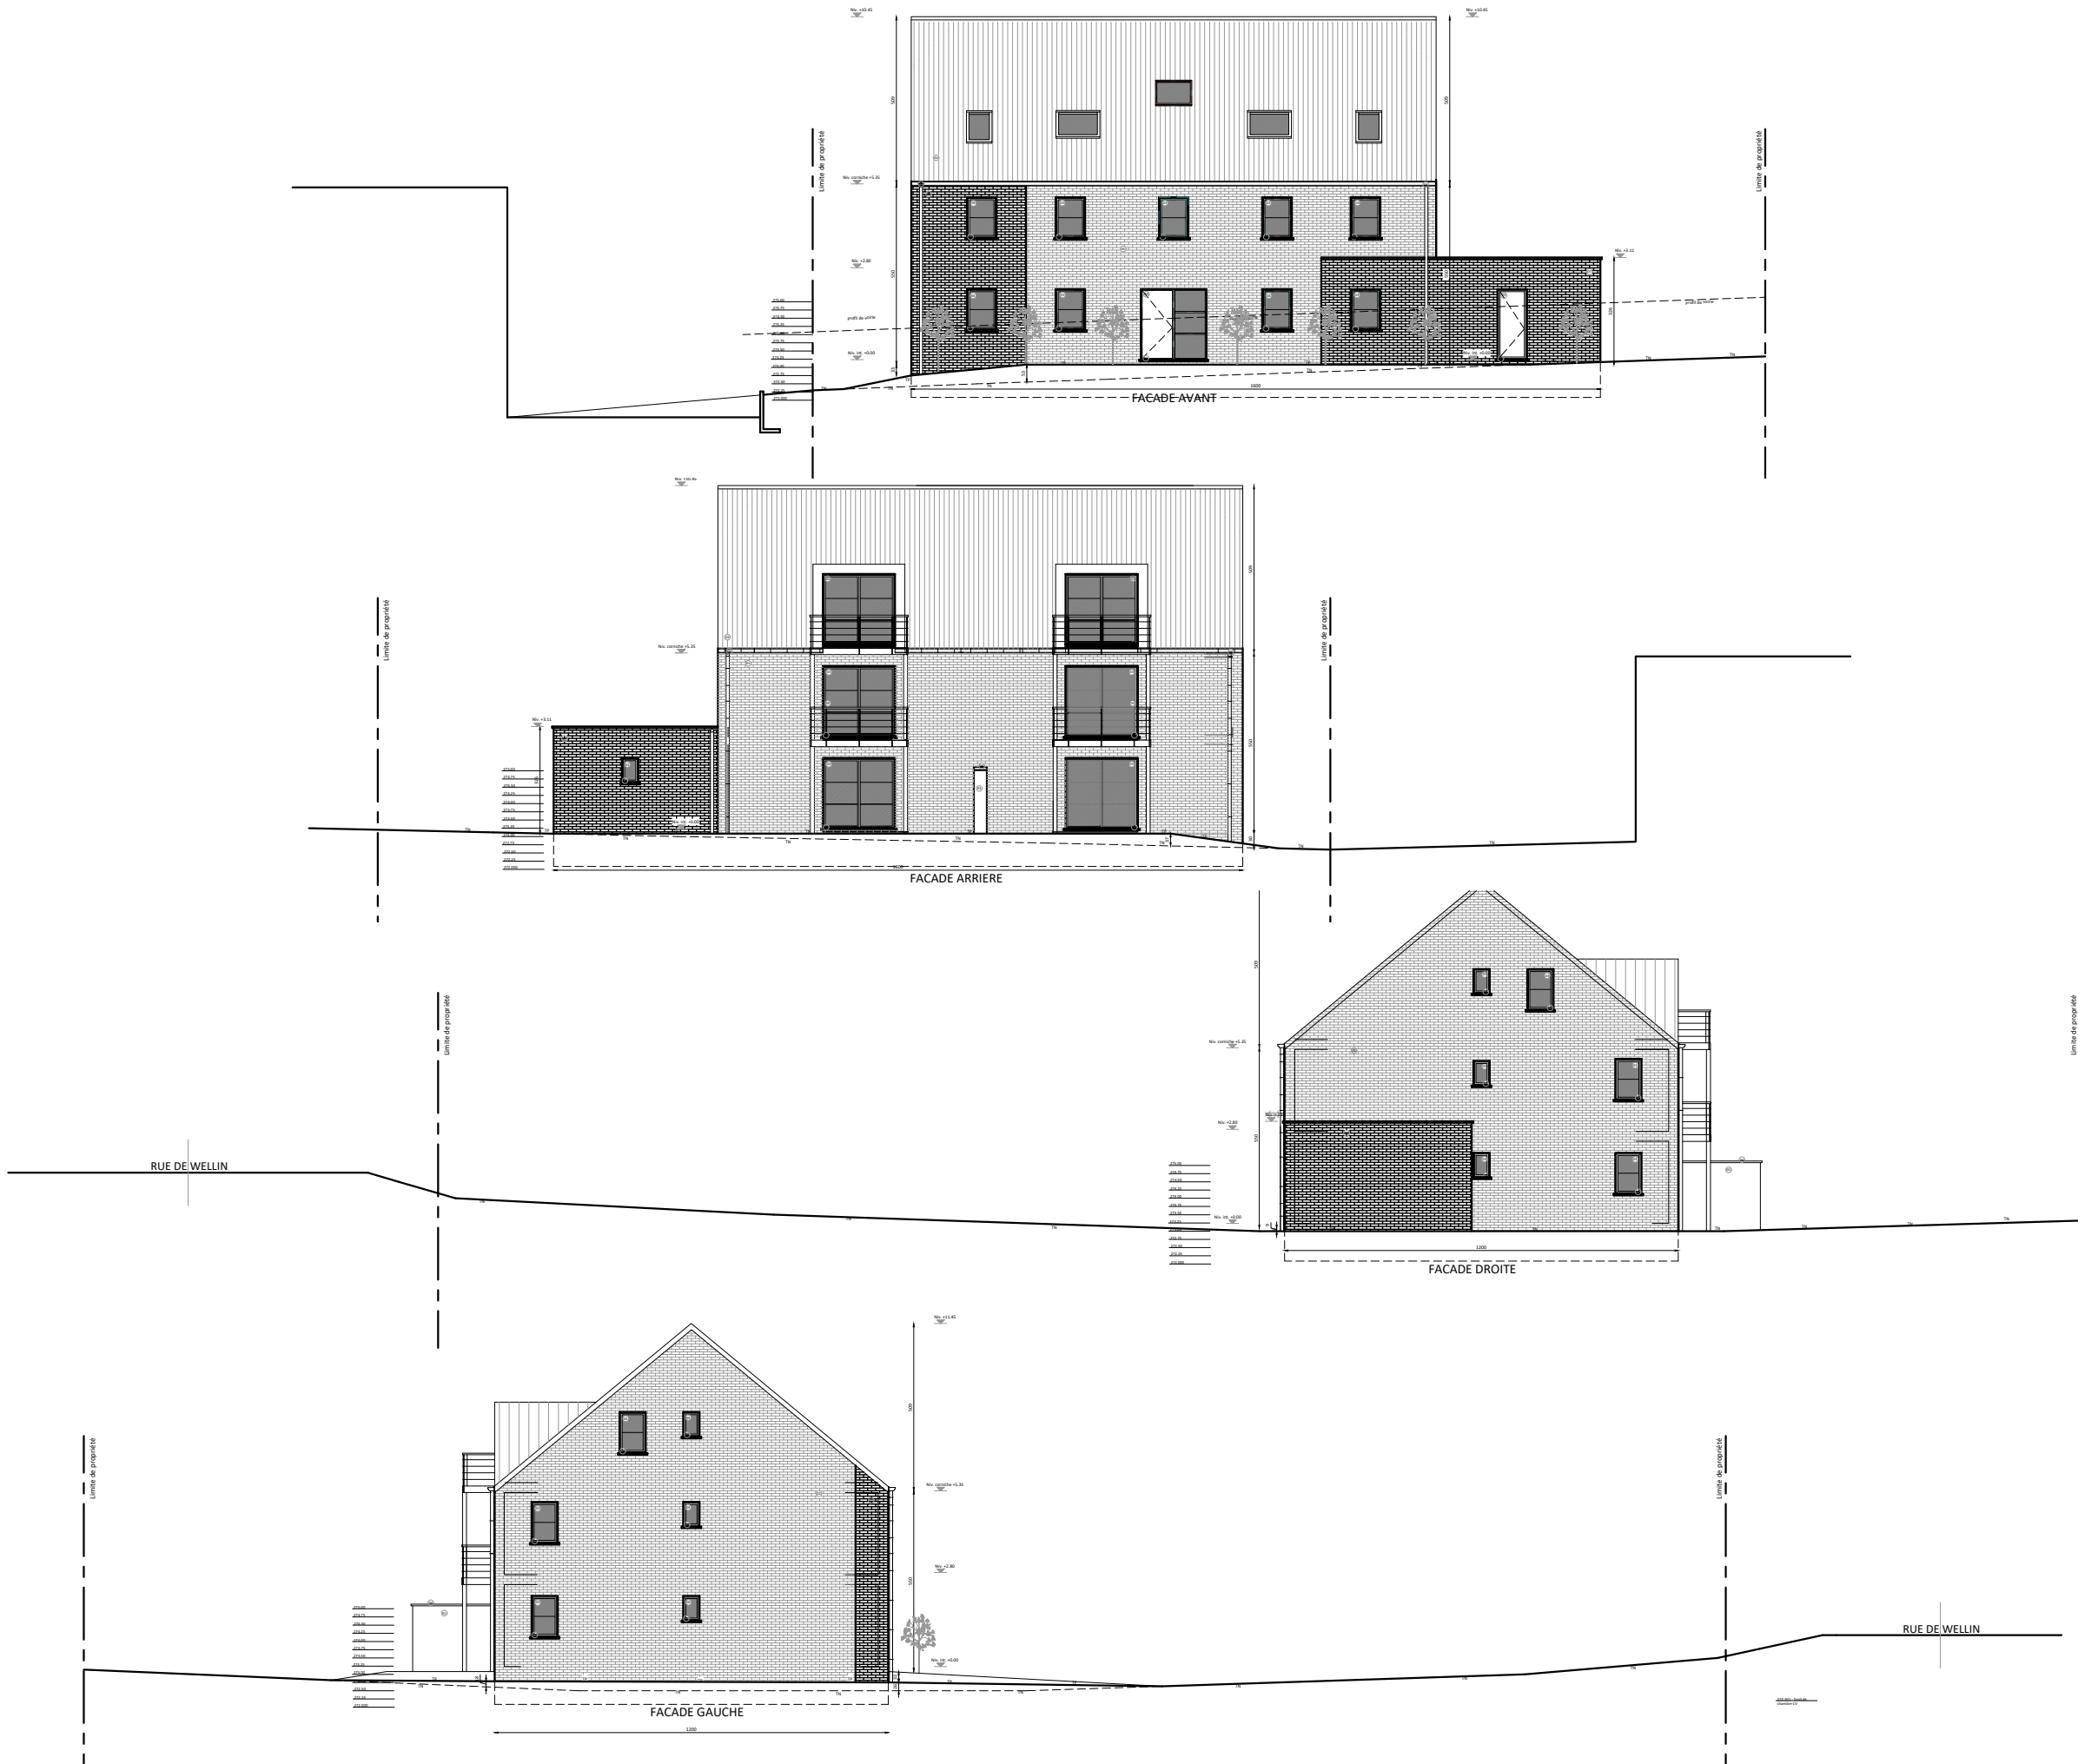

Sprl Delire Construction	STADE :	ECHELLE :	DATE :	12/12
Construction d'un immeuble de logements	PU	1/200 en A3	22 10 2018	