


BEAURVRAIN

PLAN DE SITUATION 1/10000





SITUATION

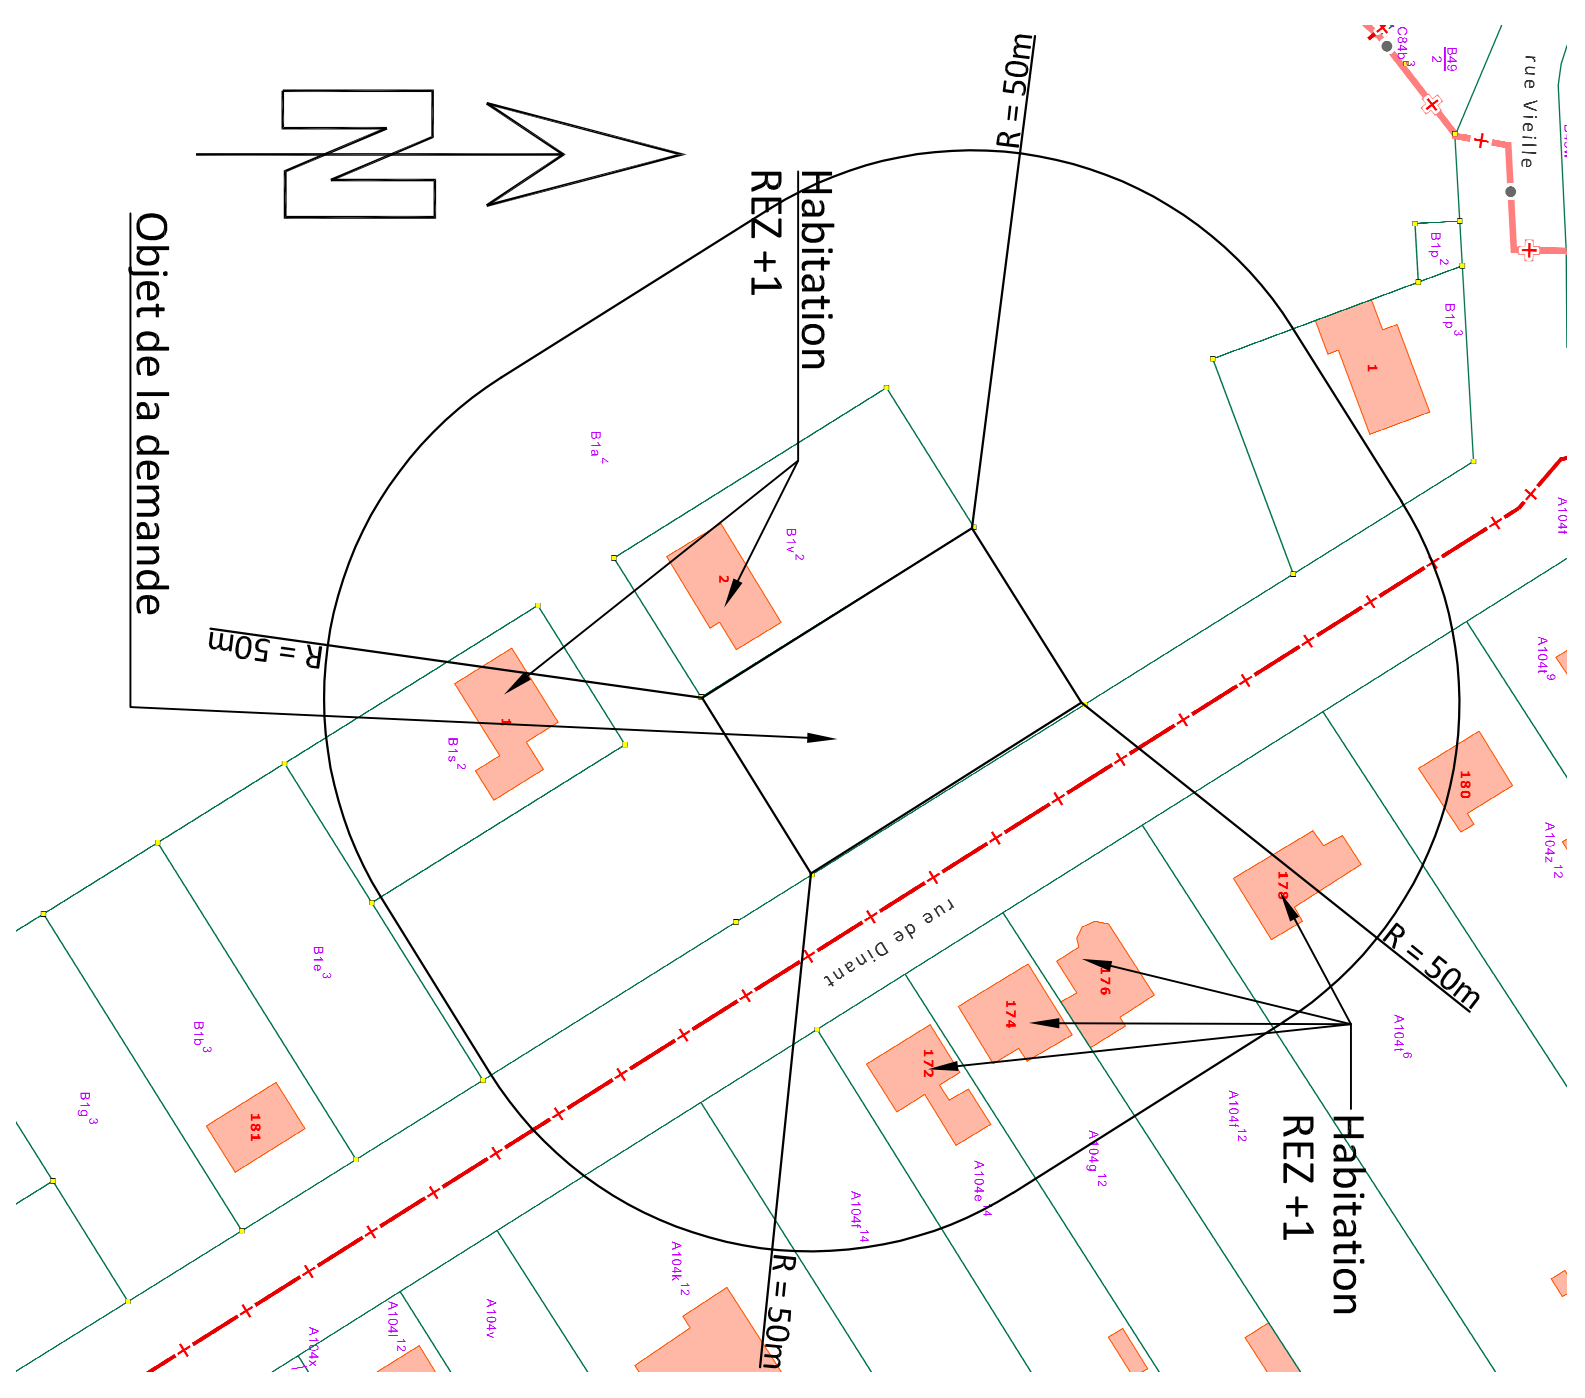


CONTEXTE URBANISTIQUE ET PAYSAGER 1/1000

Sprl Delfre Construction	STADE :	1/10000	DATE :	02/12
Construction d'un immeuble de logements	PU	1/1000	14 05 2020	

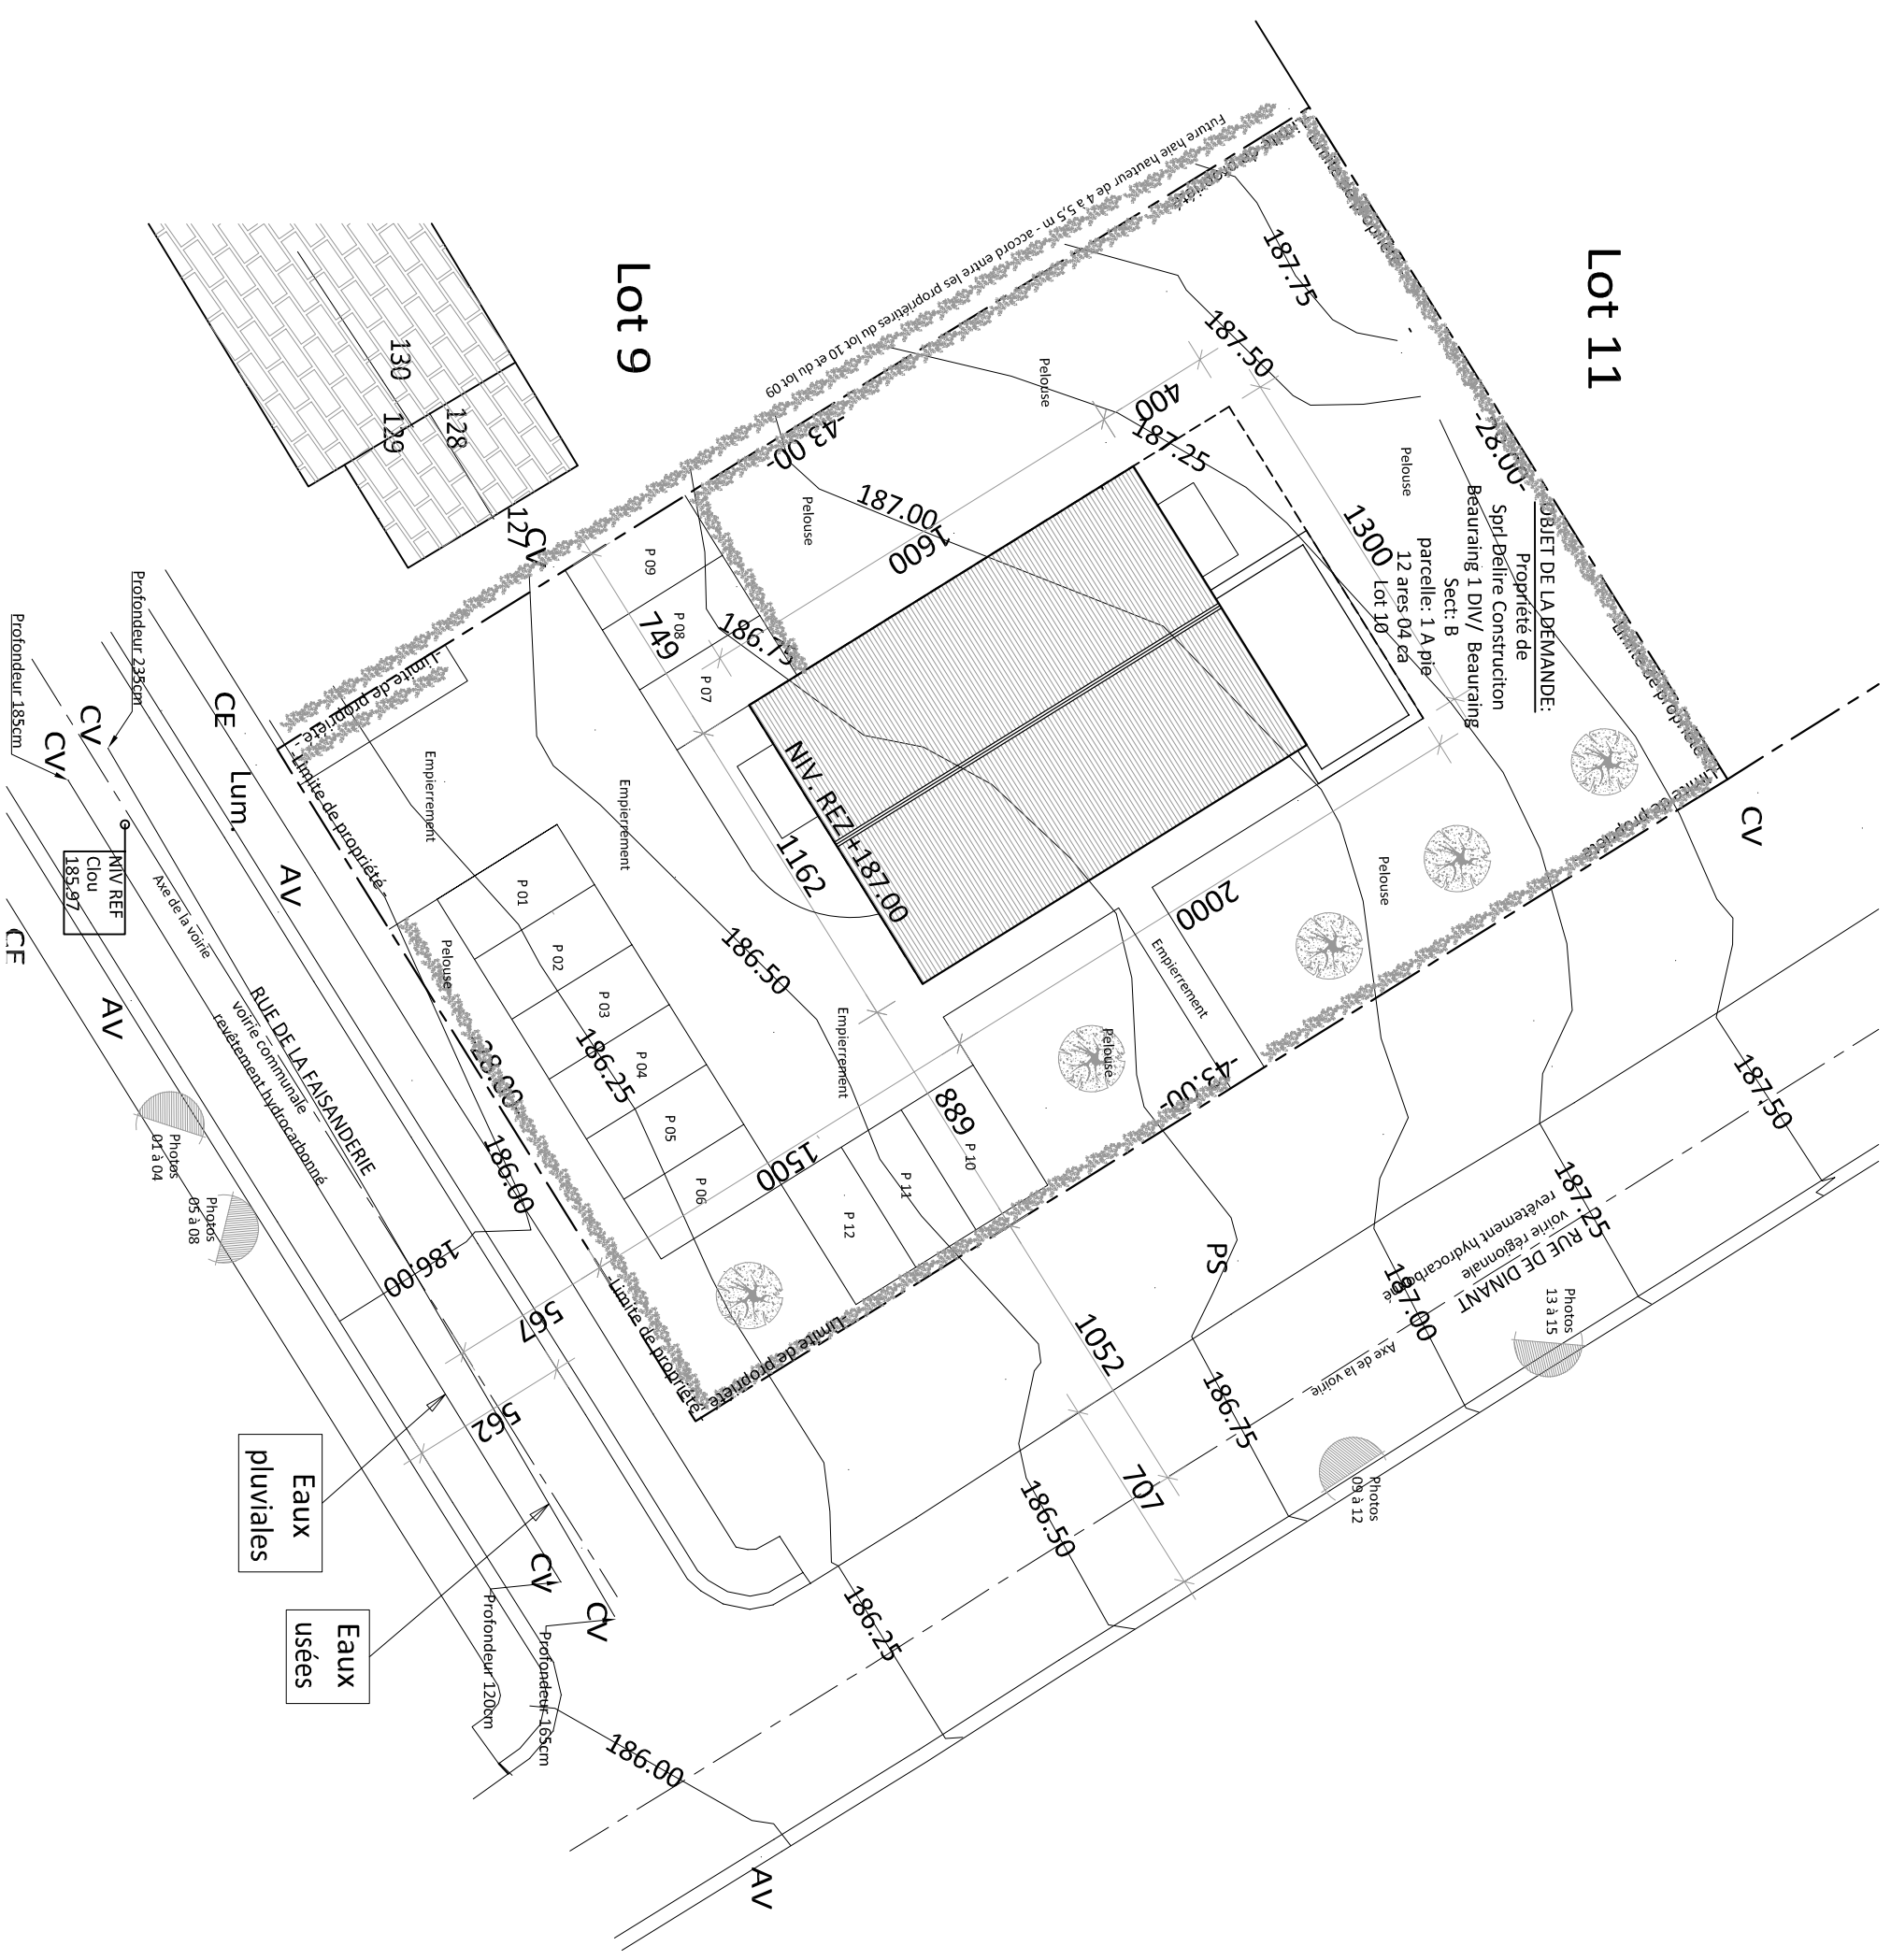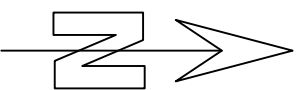


IMPLANTATION


Spri Belle Construction	STADE :	ECHELLE :	DATE :
Construction d'un immeuble de logements	PU	1/250 en A3	14 05 2020

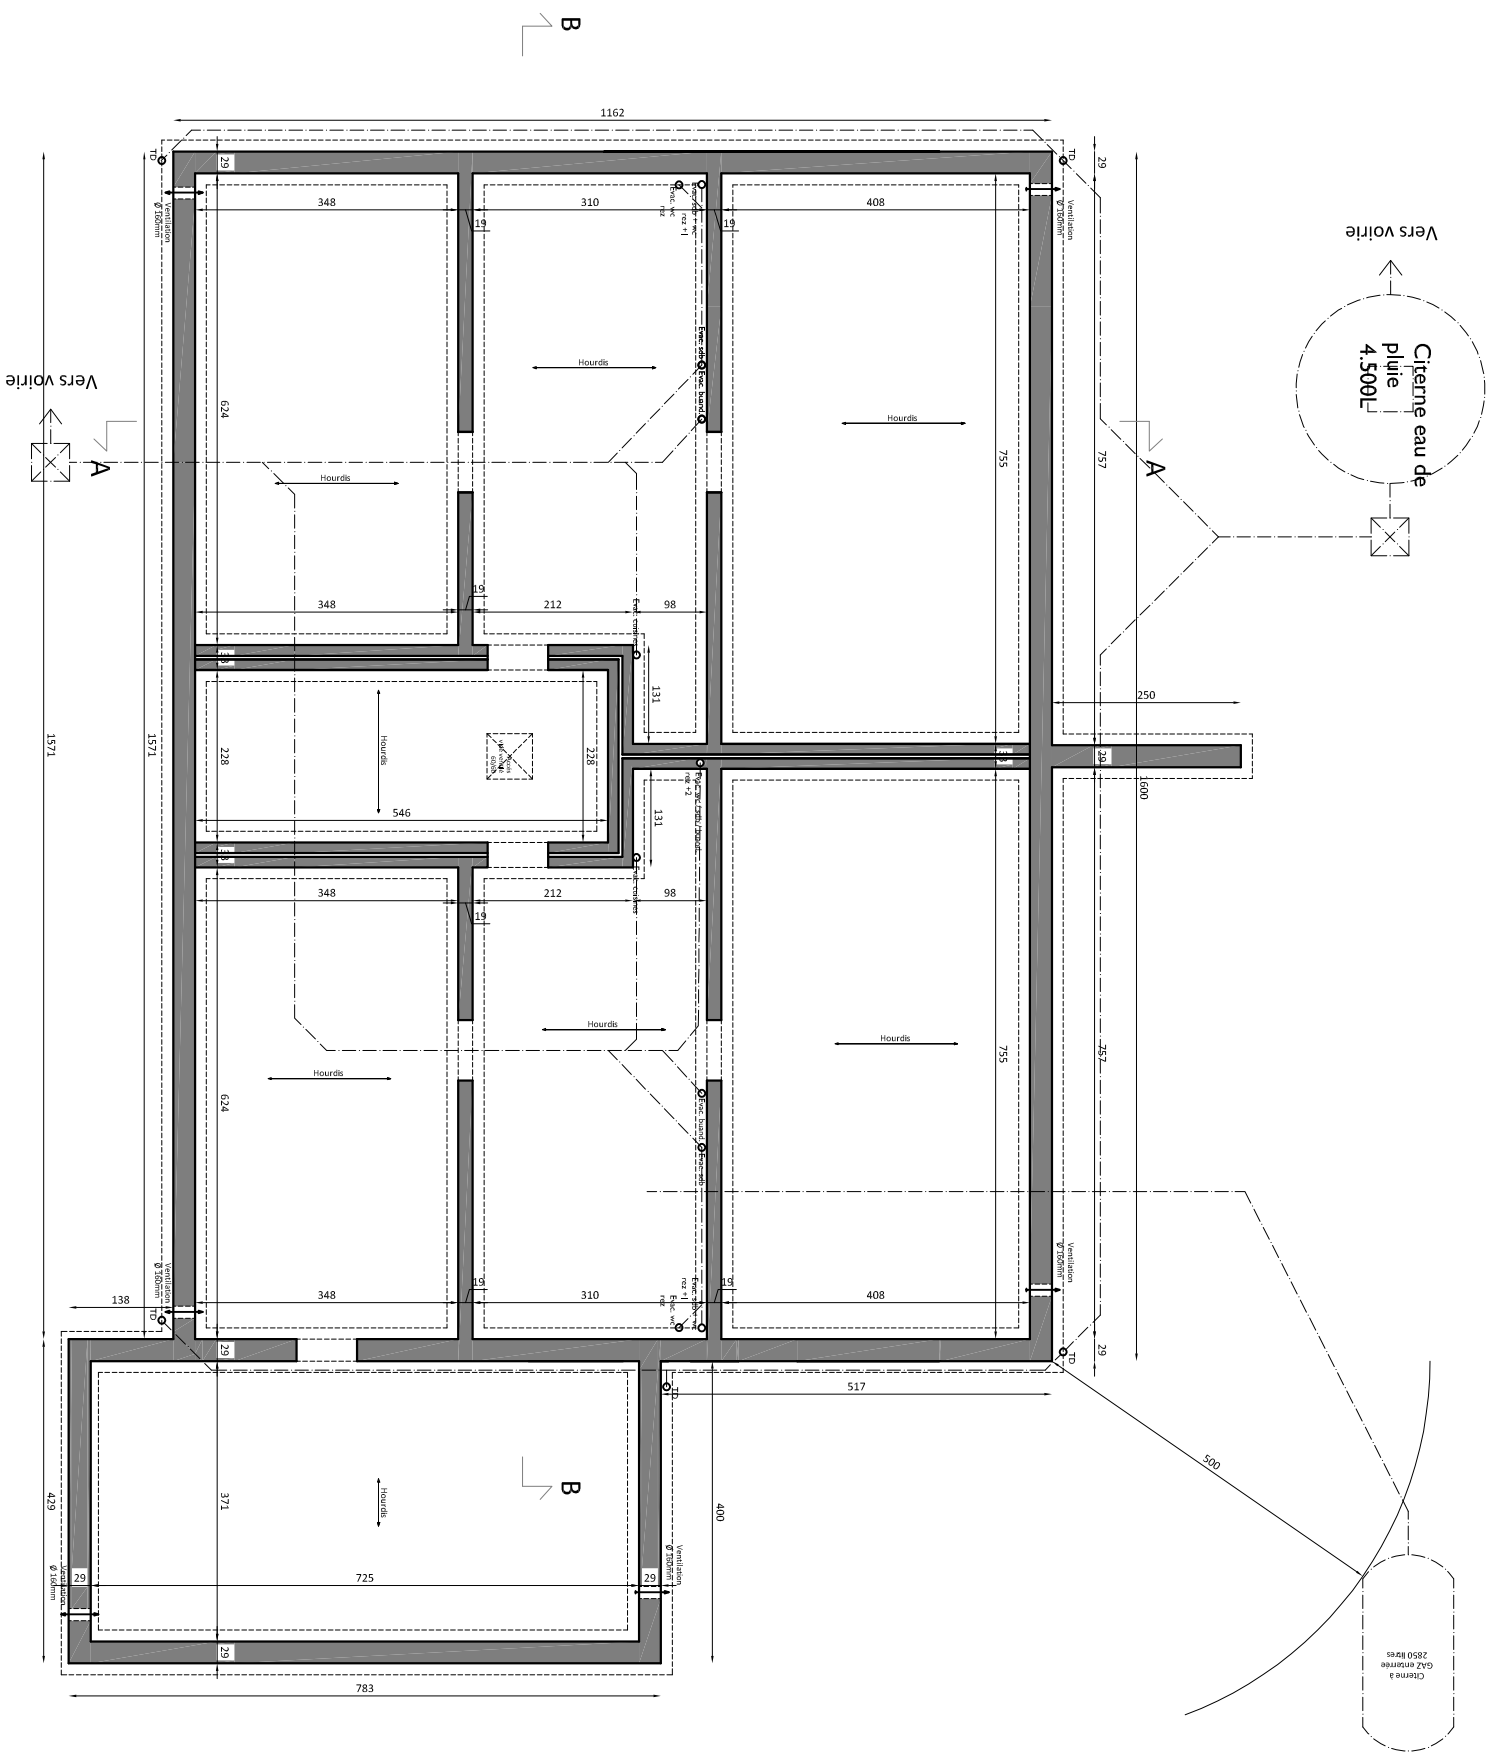

Sprl Delfre Construction	STADE :	ECHELLE :	DATE :
Construction d'un immeuble de logements	PU	1/75 en A3	14 05 2020

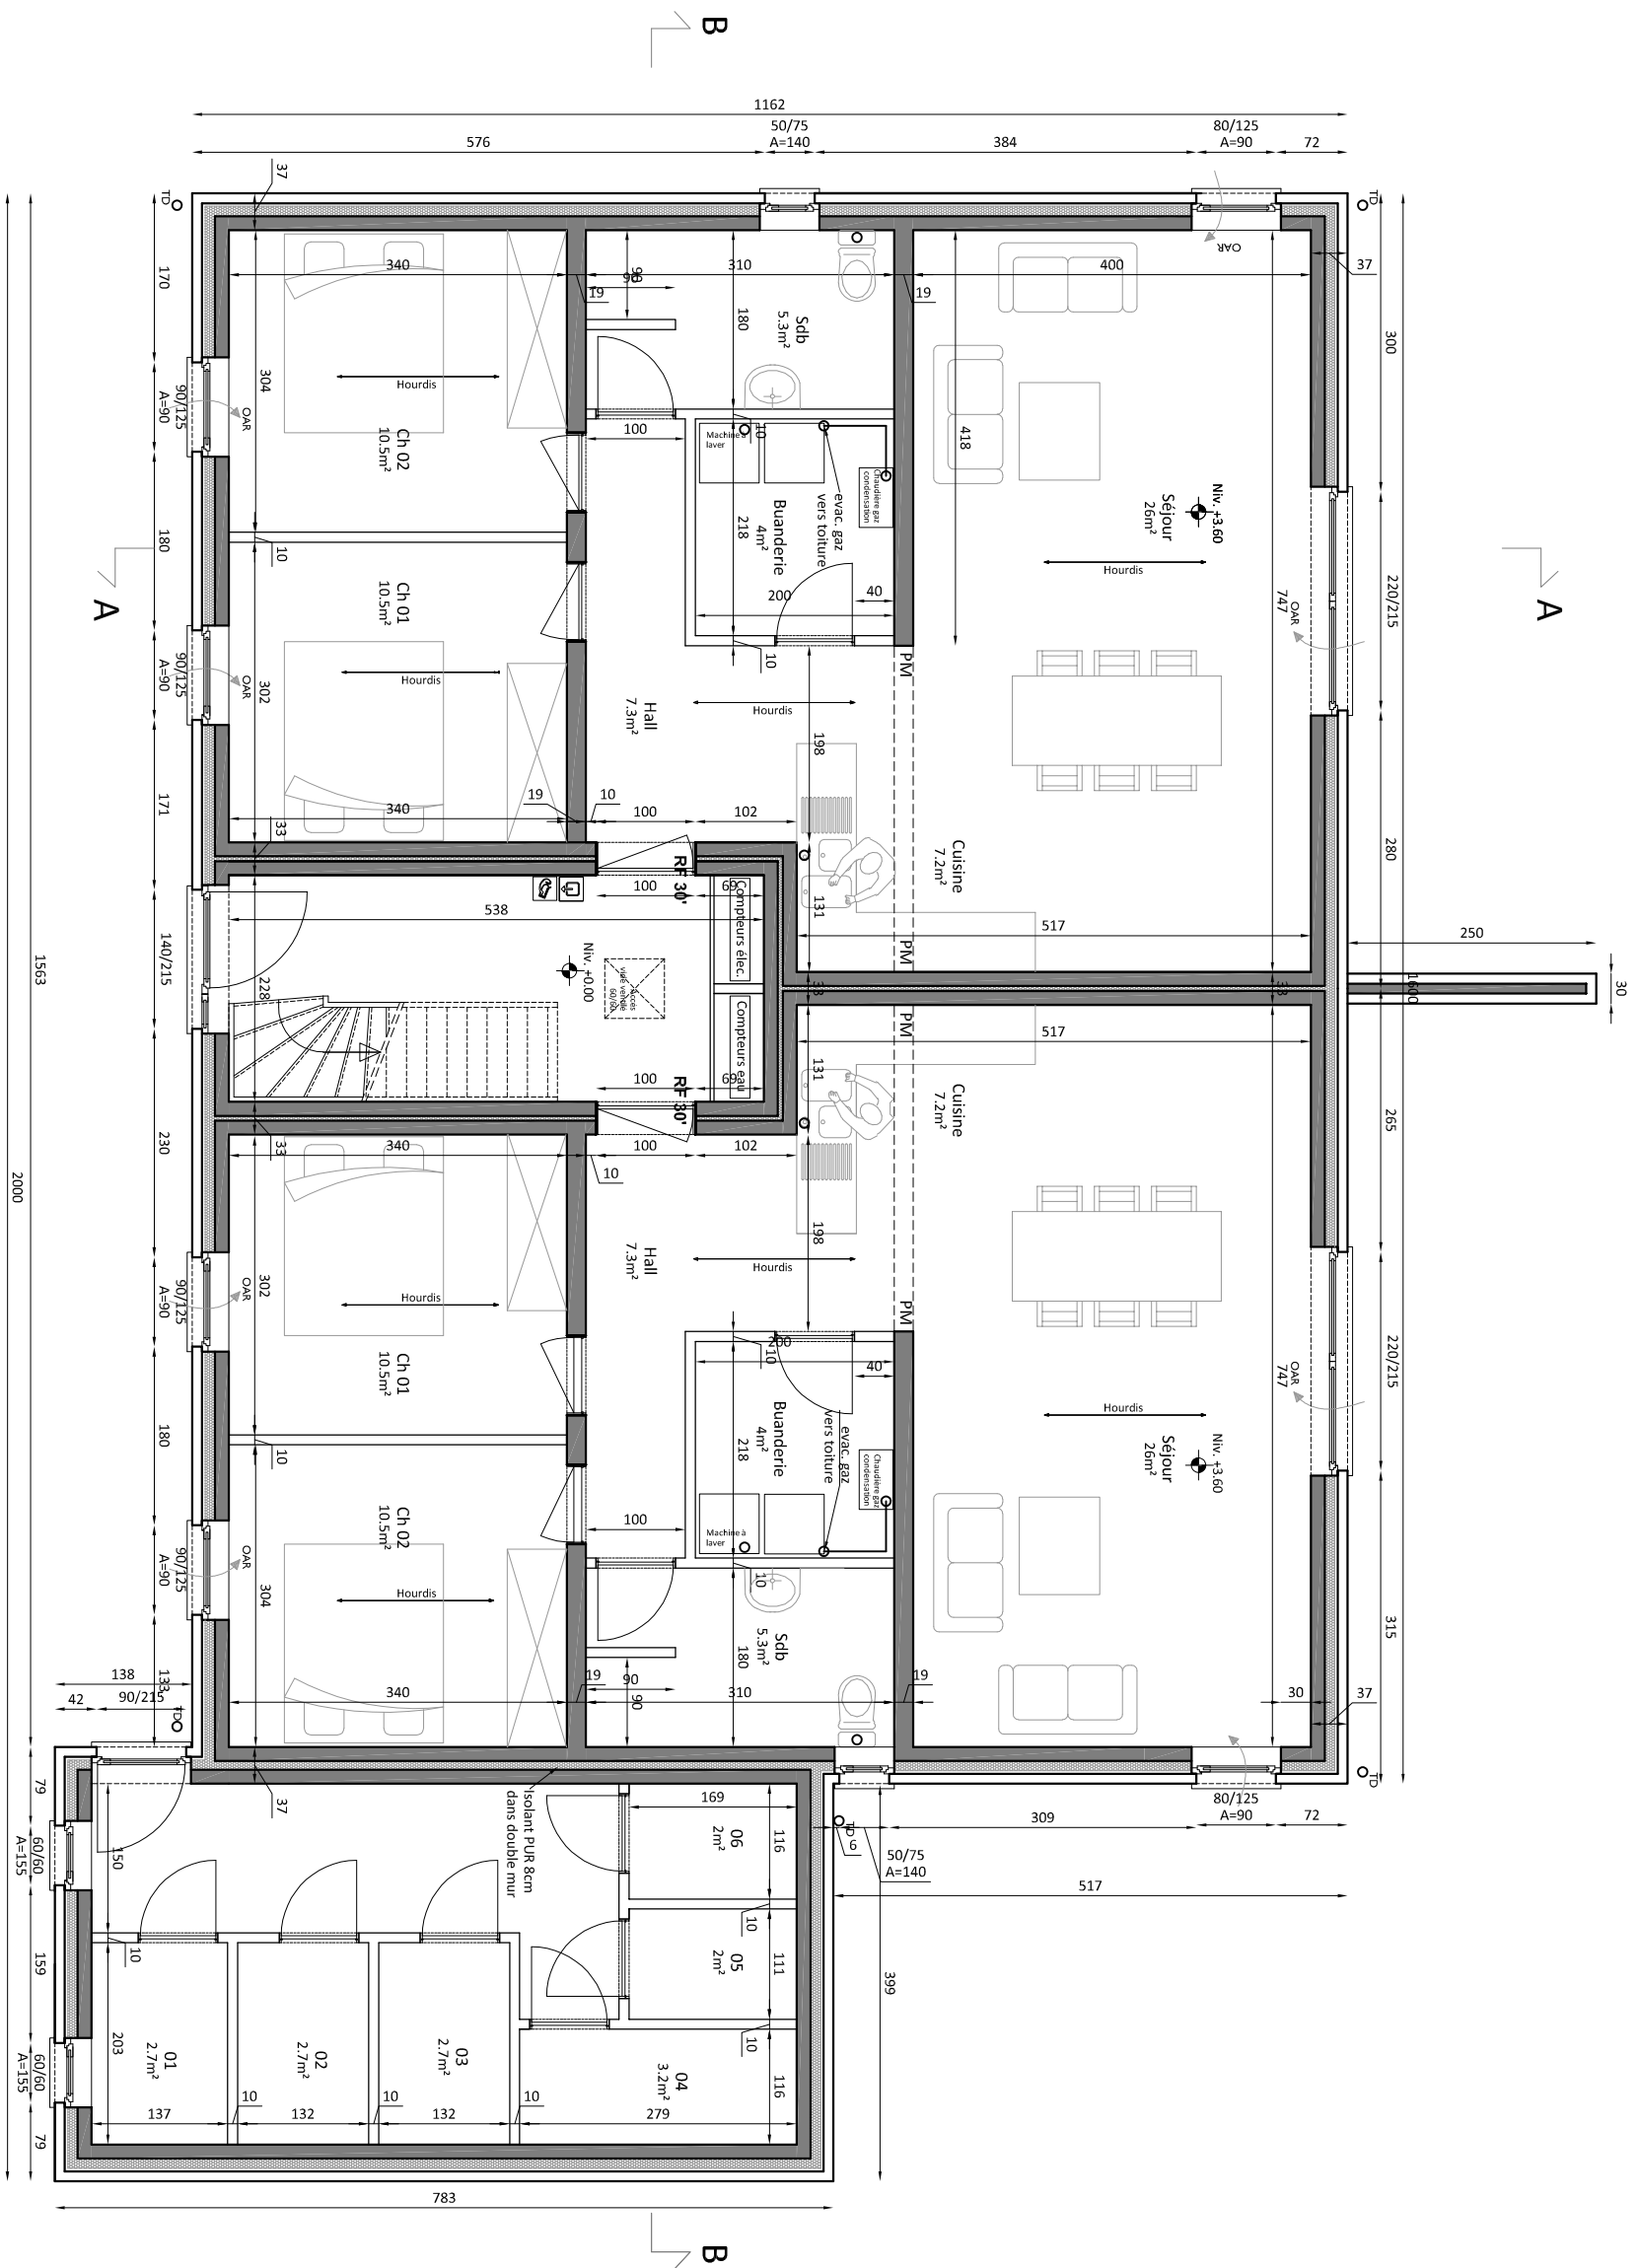

Sprl Deltre Construction	STADE :	ECHELLE :	DATE :
Construction d'un immeuble de logements	PU	1/75 en A3	14 05 2020

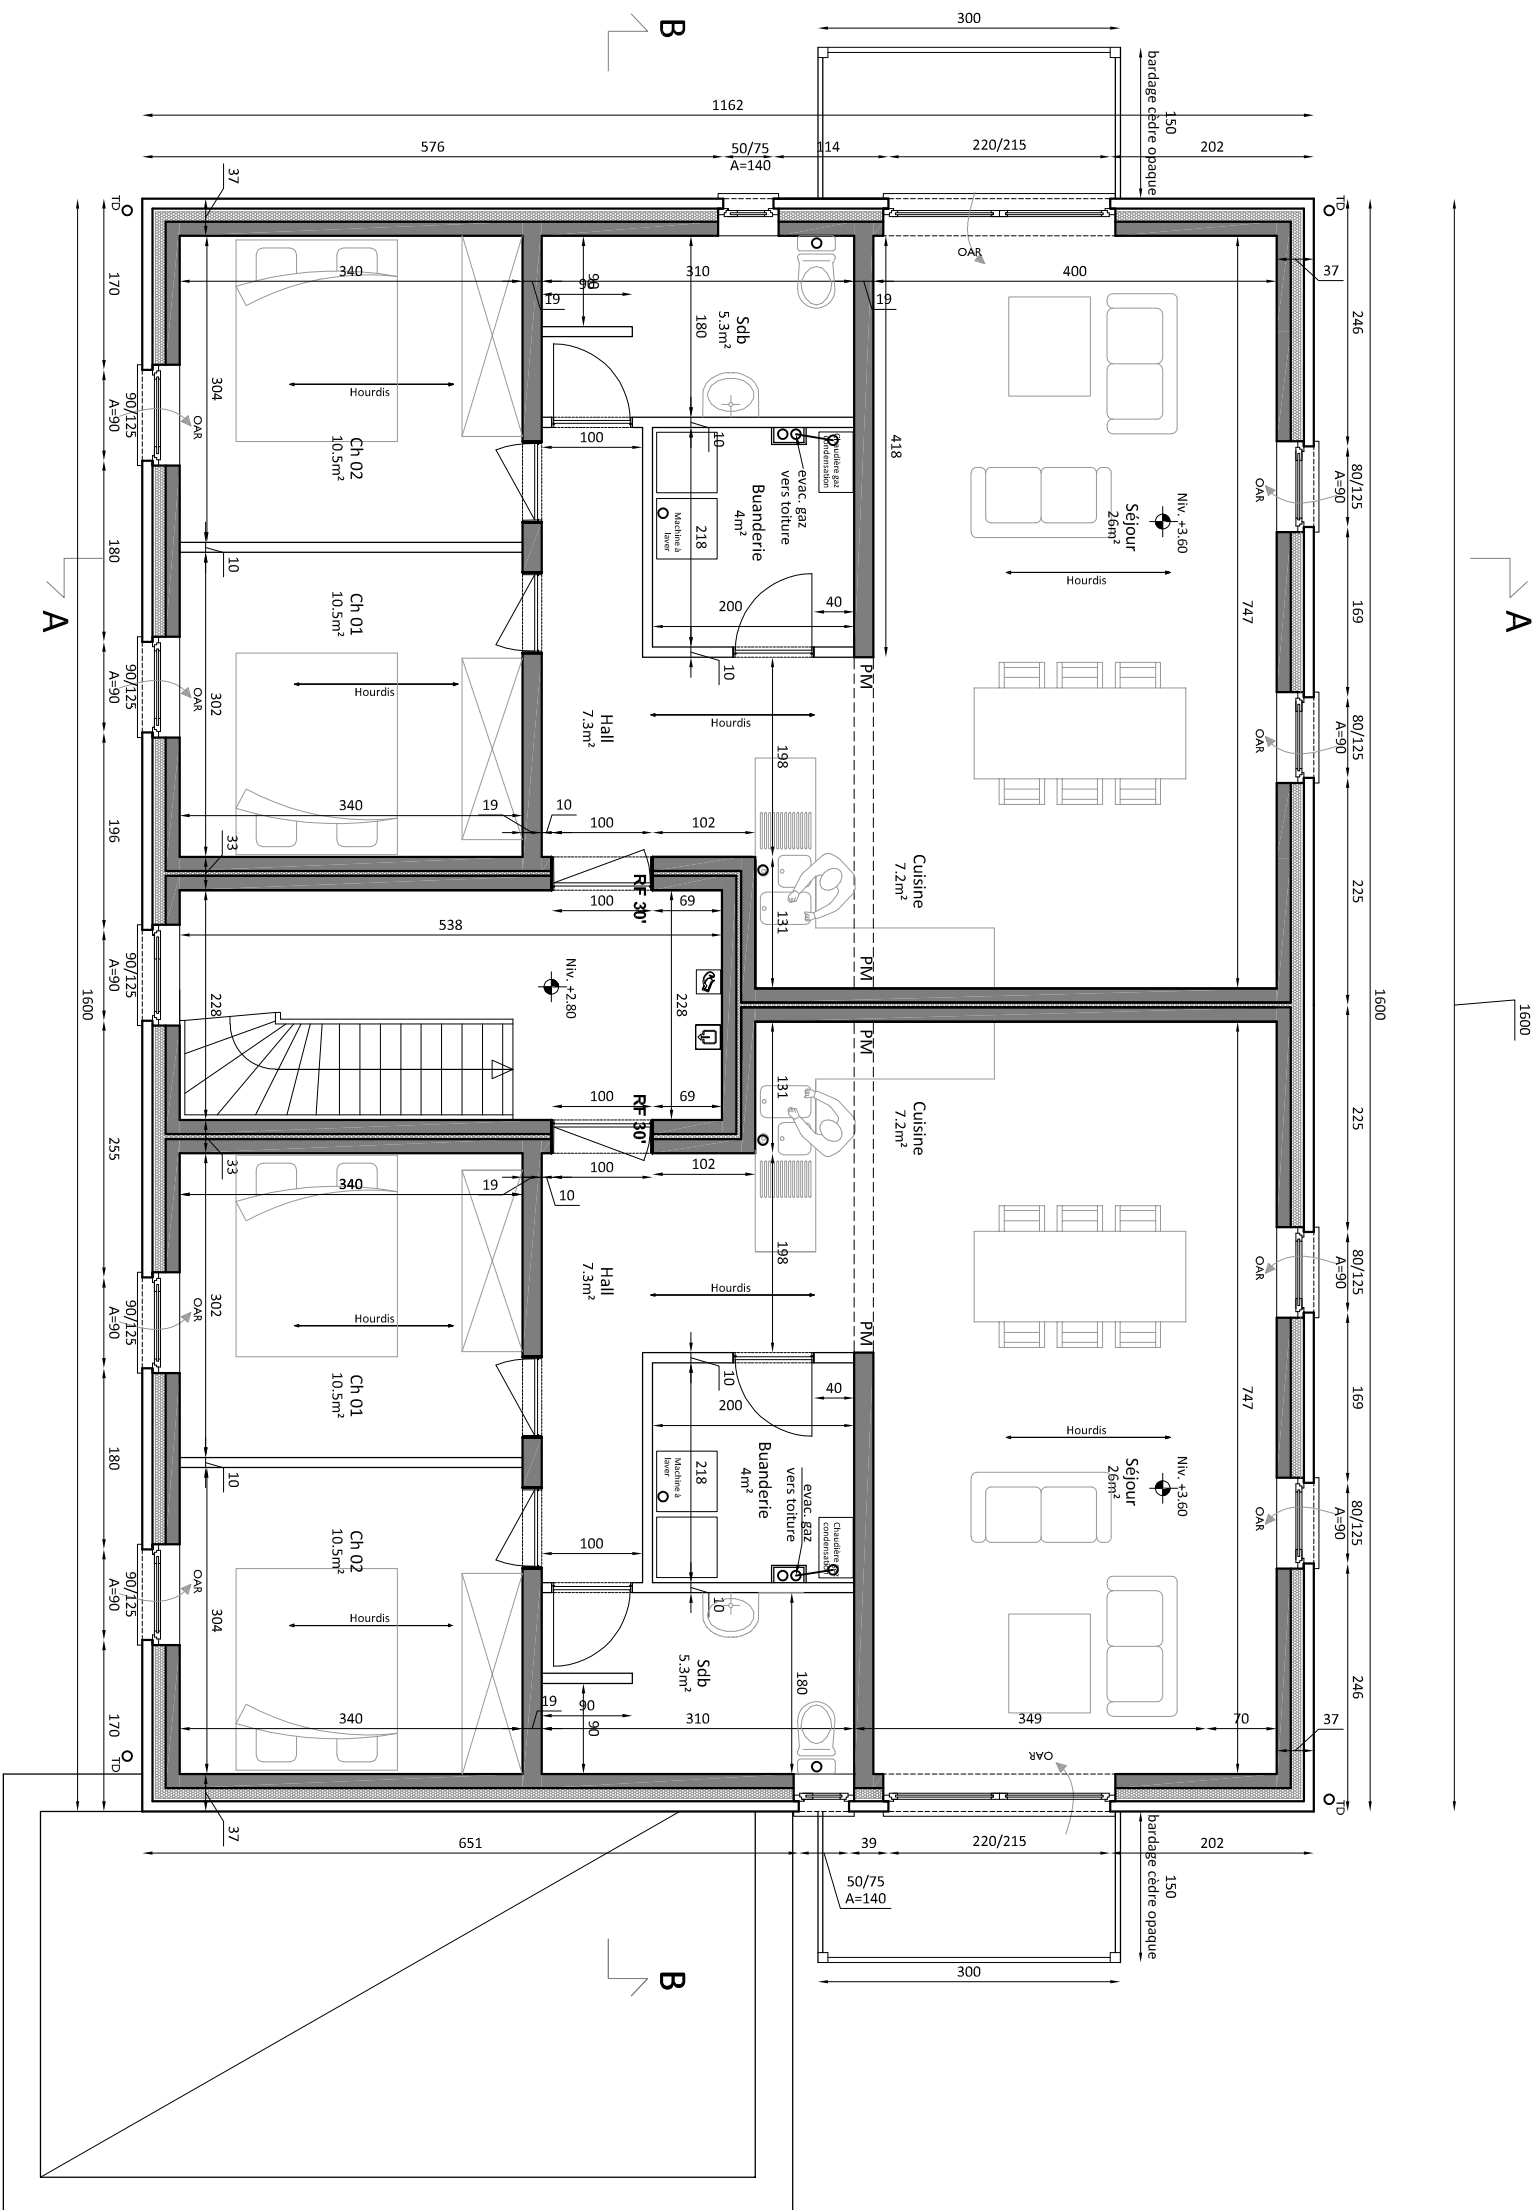


Sprl Deltre Construction
Construction d'un immeuble de
logements

STADE :
PU

ECHELLE :
1/75 en A3

DATE :
14 05 2020

06/12

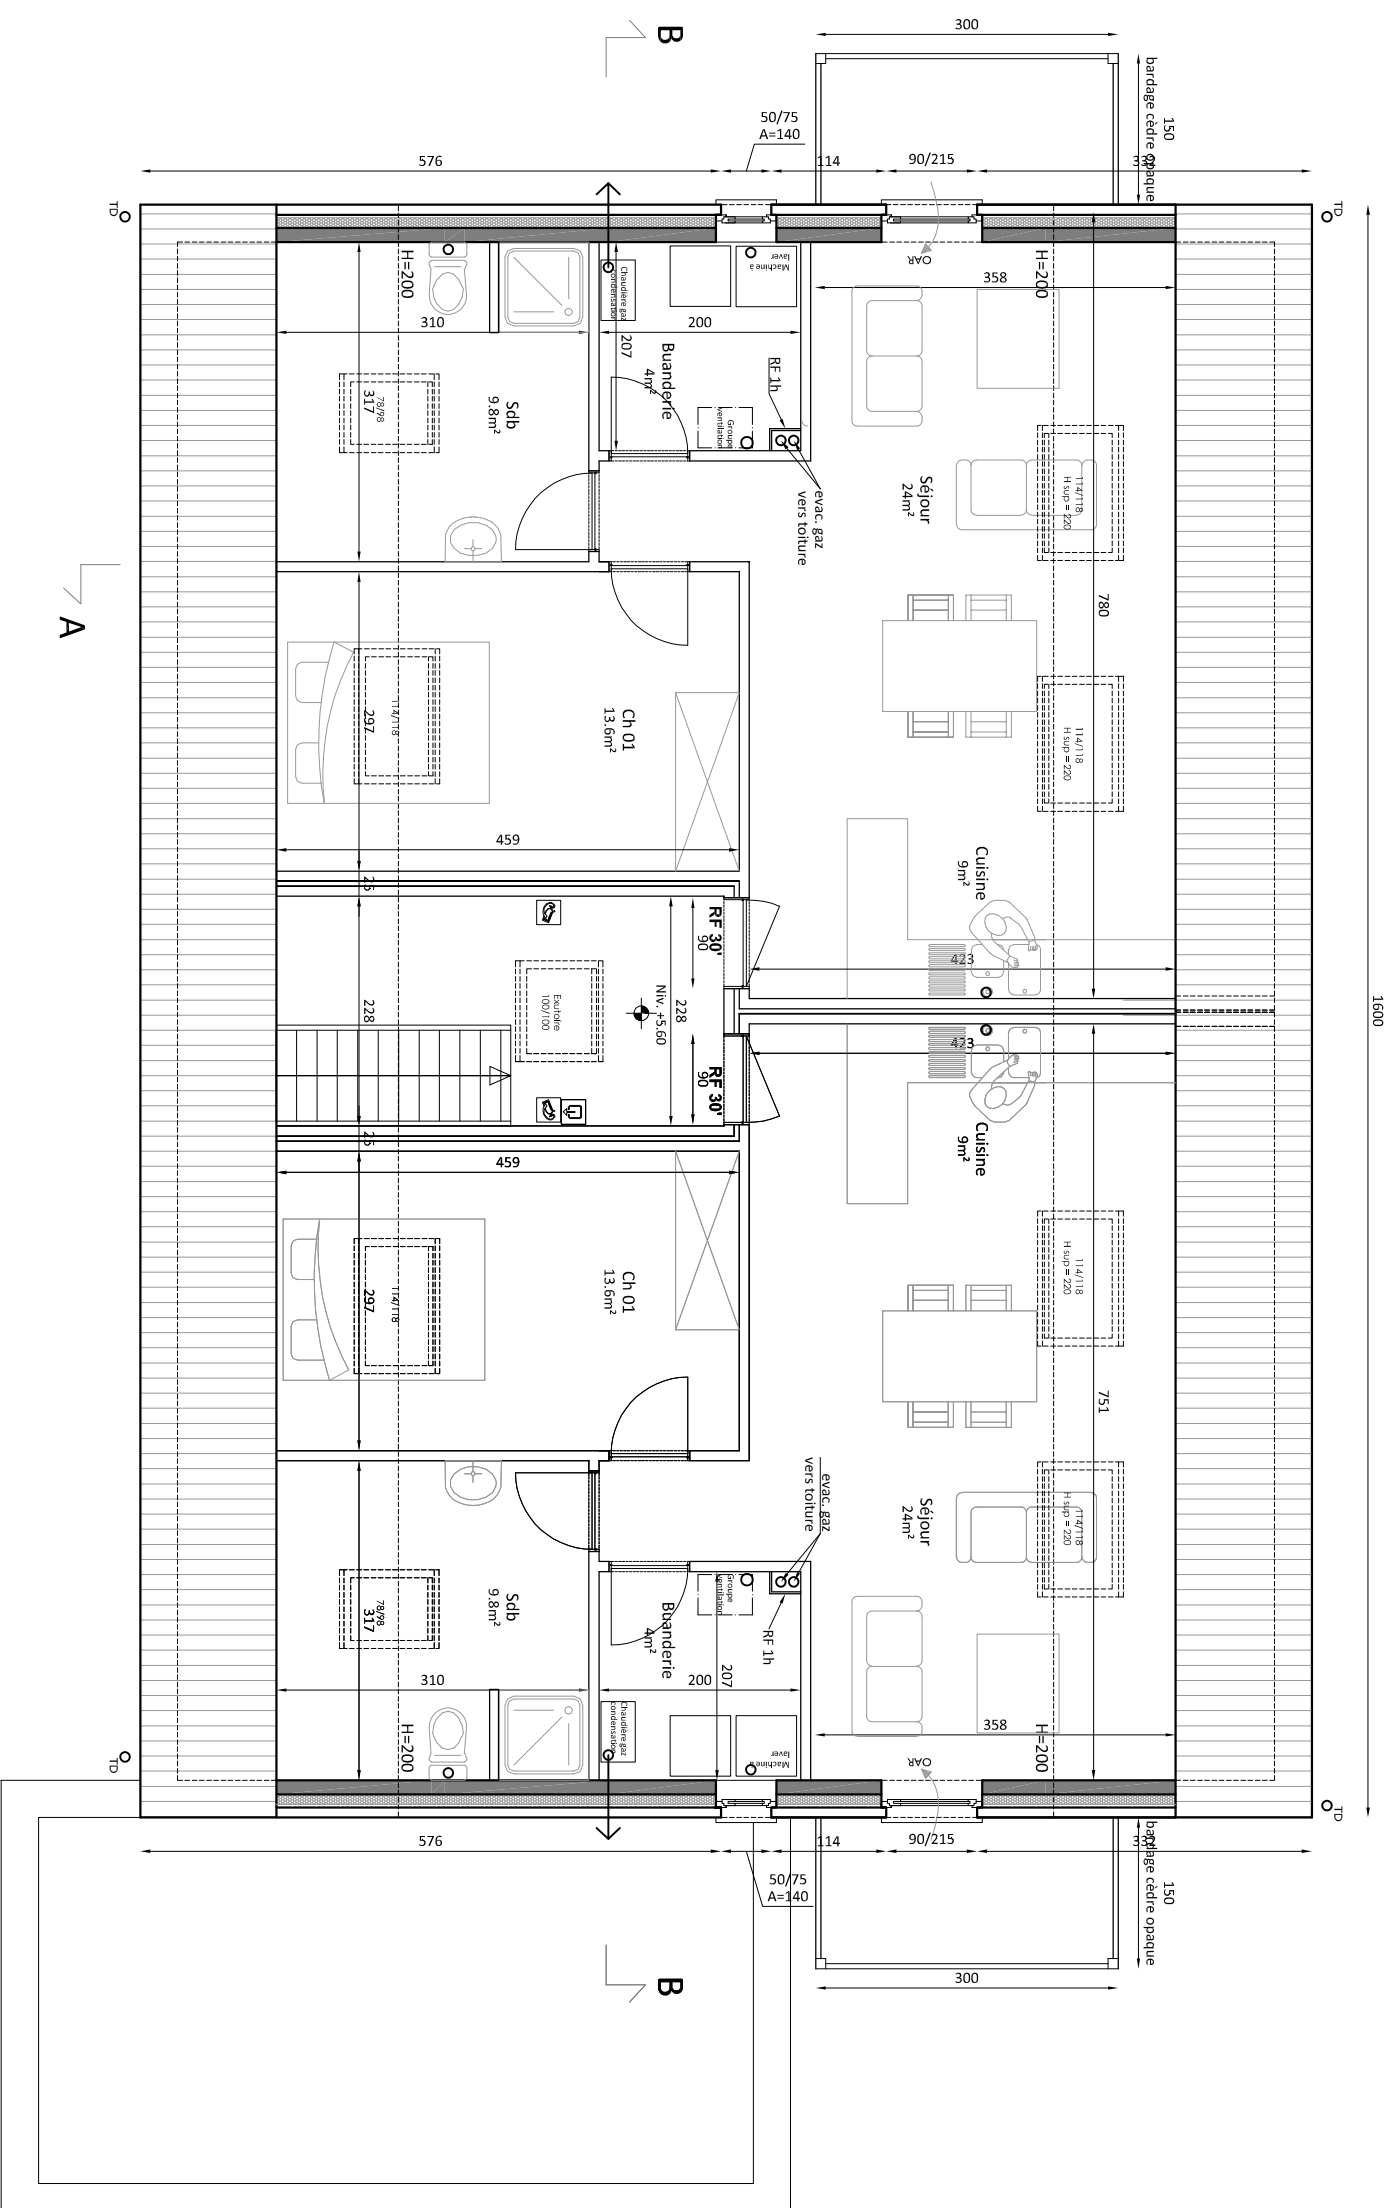


Sprl Deltre Construction
Construction d'un immeuble de
logements

STADE :
PU

ECHELLE :
1/75 en A3



DATE :
14 05 2020

07/12

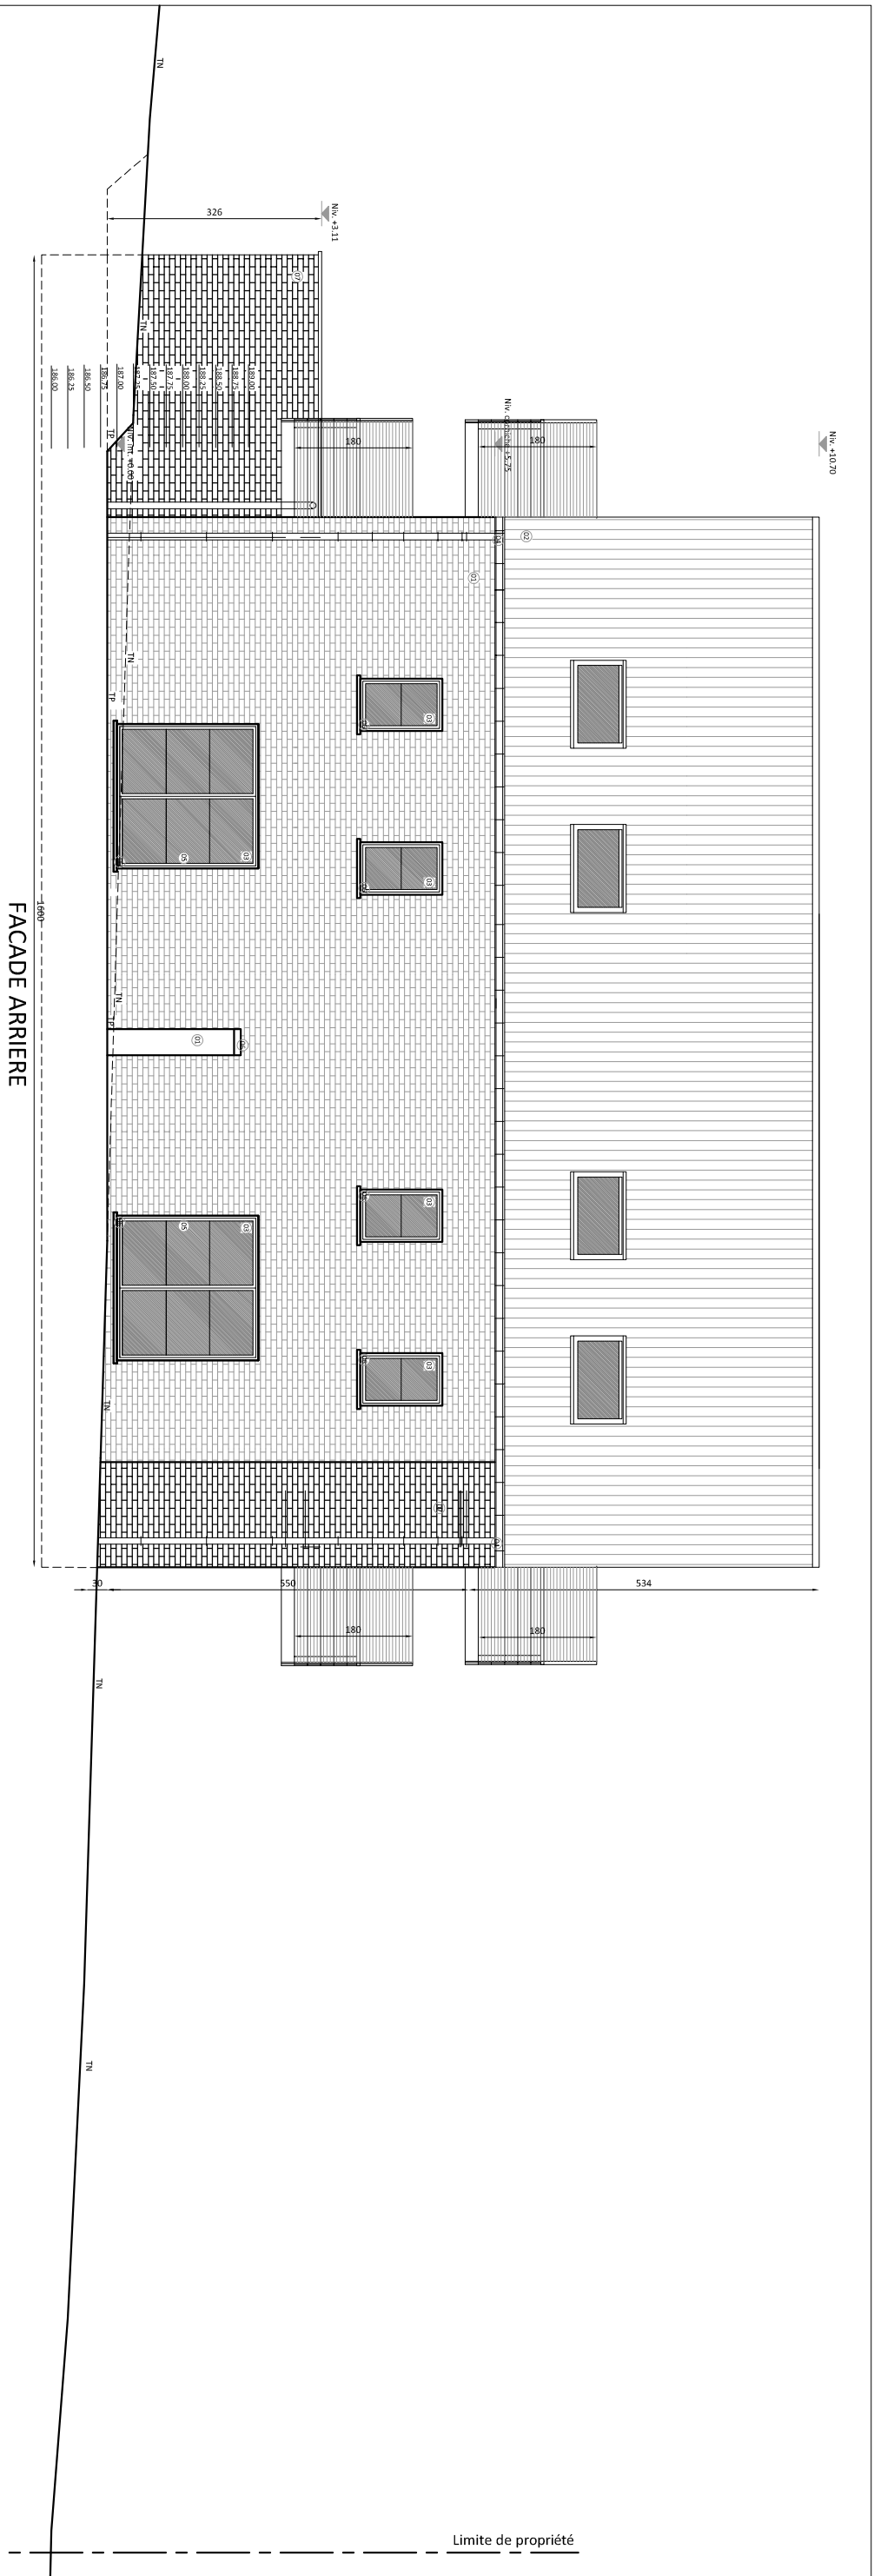


- Liste des matériaux :
- 01 Brique ton gris clair
 - 02 Couverture de toiture en tuiles plates ton noir
 - 03 Chassis PVC ton gris
 - 04 Gouttière et tuyaux de descente en zinc
 - 05 Garde corps ton gris idem châssis
 - 06 Pierre naturelle
 - 07 Brique ton gris foncé

Sprl Delire Construction	STADE :	ECHELLE :	DATE :
Construction d'un immeuble de logements	PU	1/100 en A3	14 05 2020
08/12			

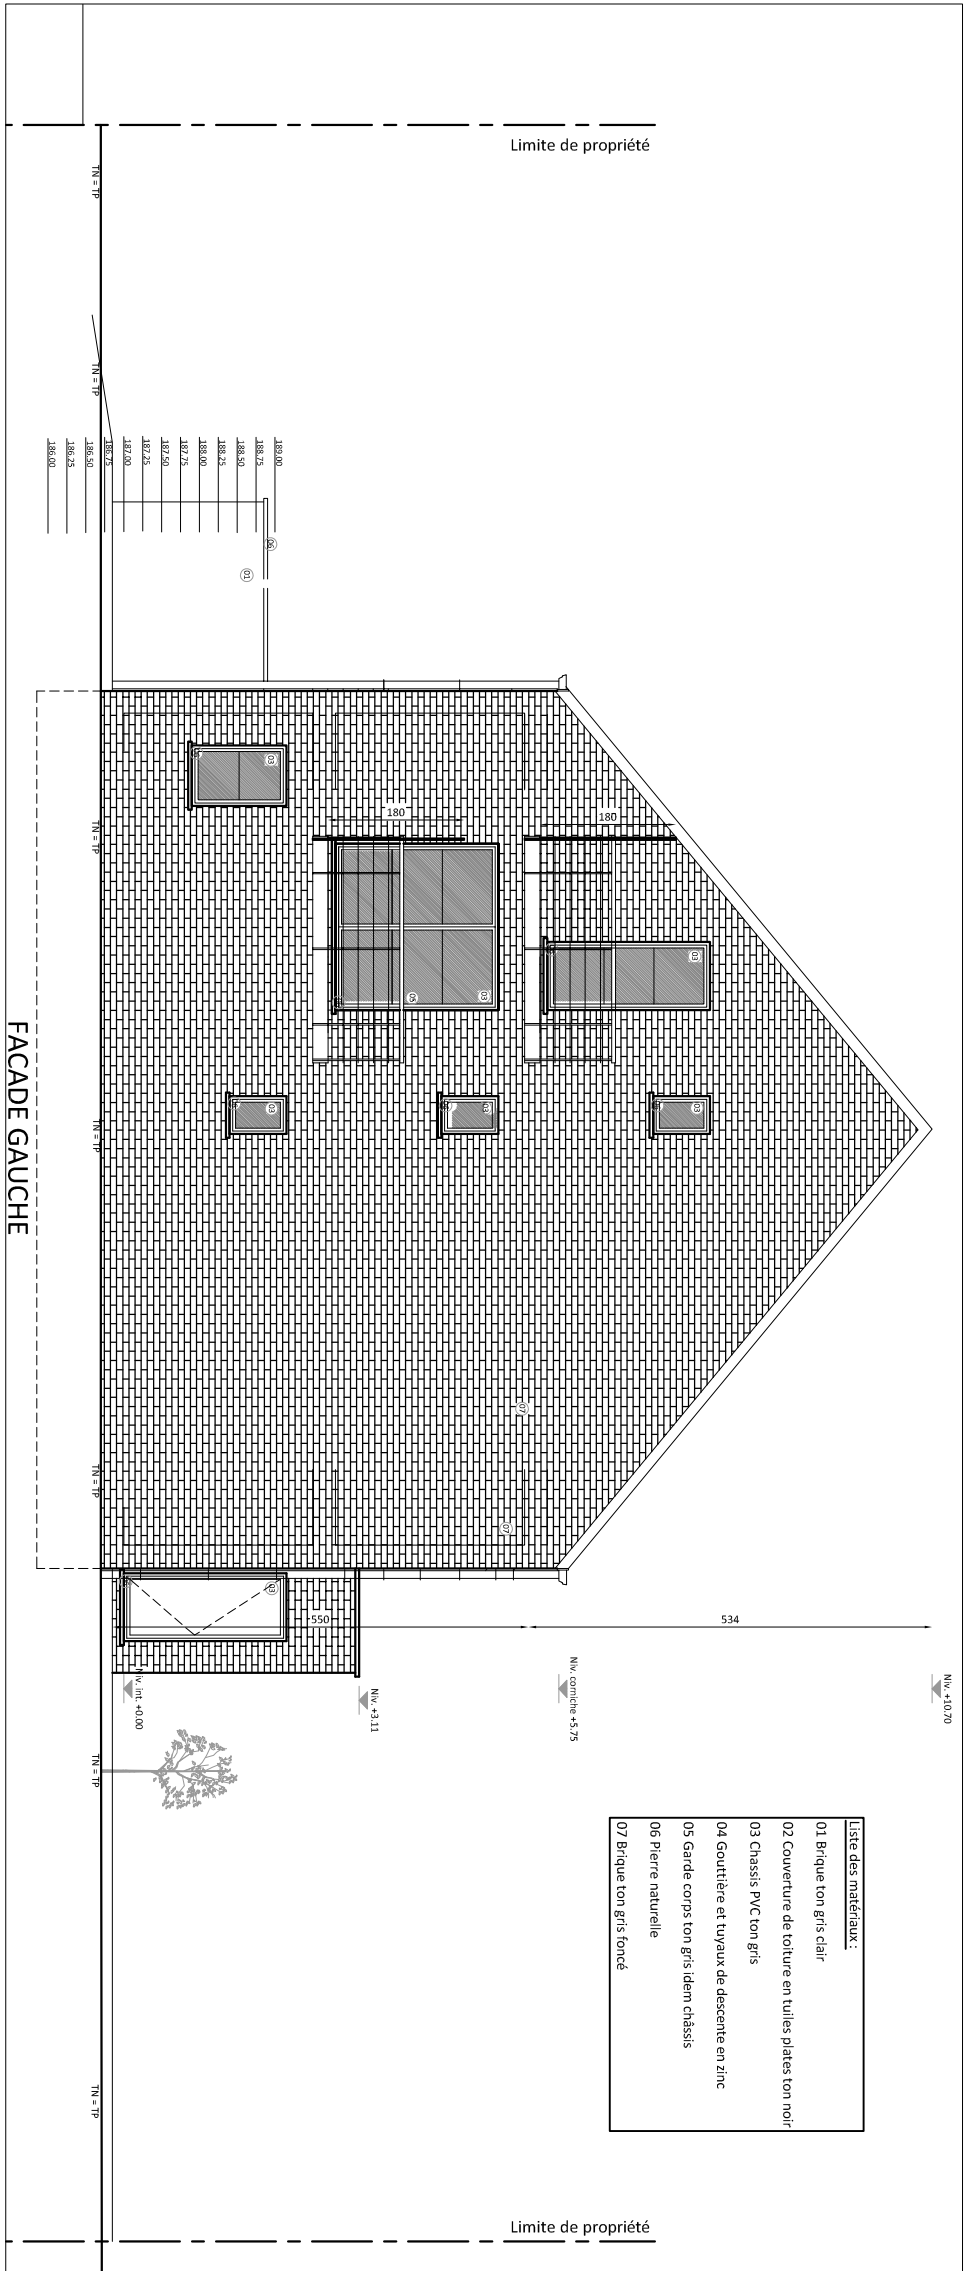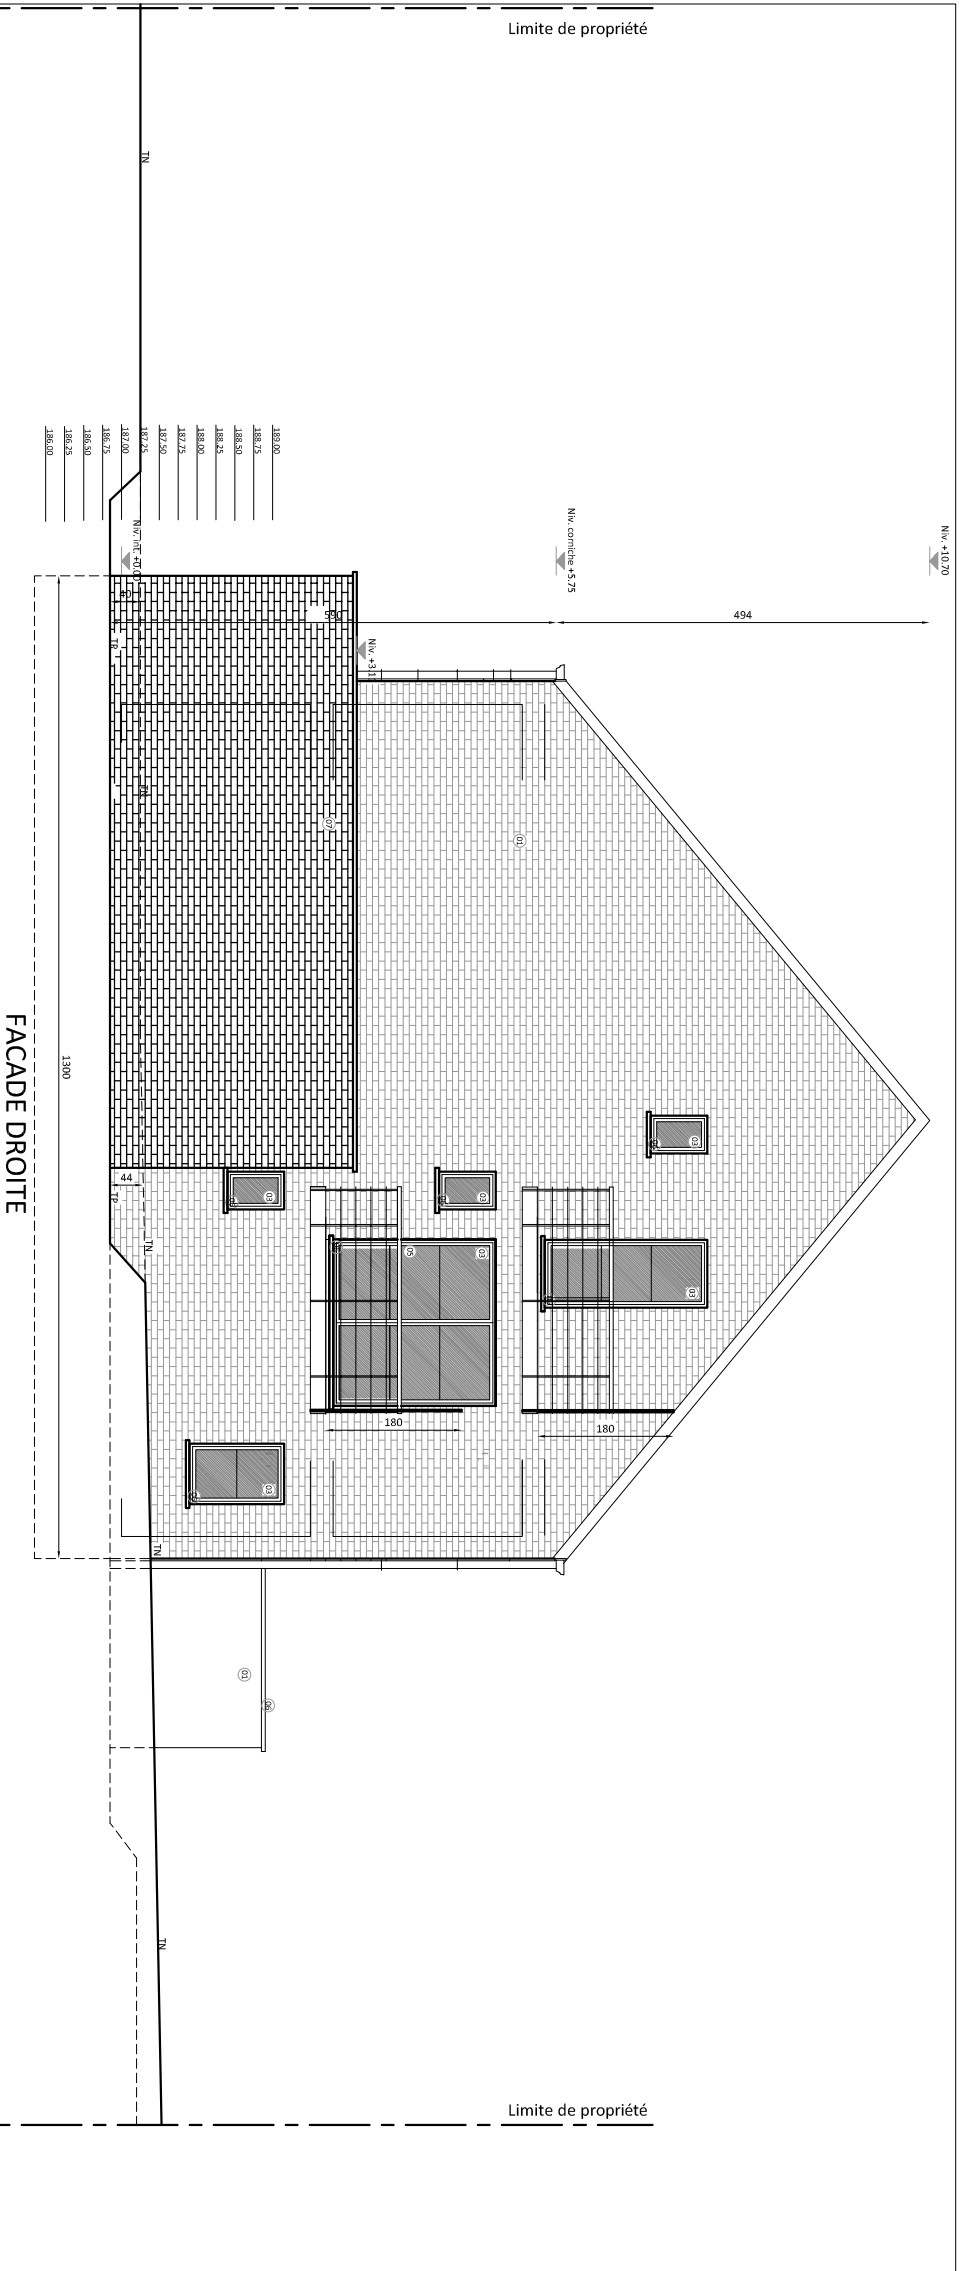


- Liste des matériaux :
- 01 Brique ton gris clair
 - 02 Couverture de toiture en tuiles plates ton noir
 - 03 Chassis PVC ton gris
 - 04 Gouttière et tuyaux de descente en zinc
 - 05 Garde corps ton gris idem châssis
 - 06 Pierre naturelle
 - 07 Brique ton gris foncé

Sprl Delfre Construction	STADE :	ECHELLE :	DATE :
Construction d'un immeuble de logements	PU	1/100 en A3	14 05 2020




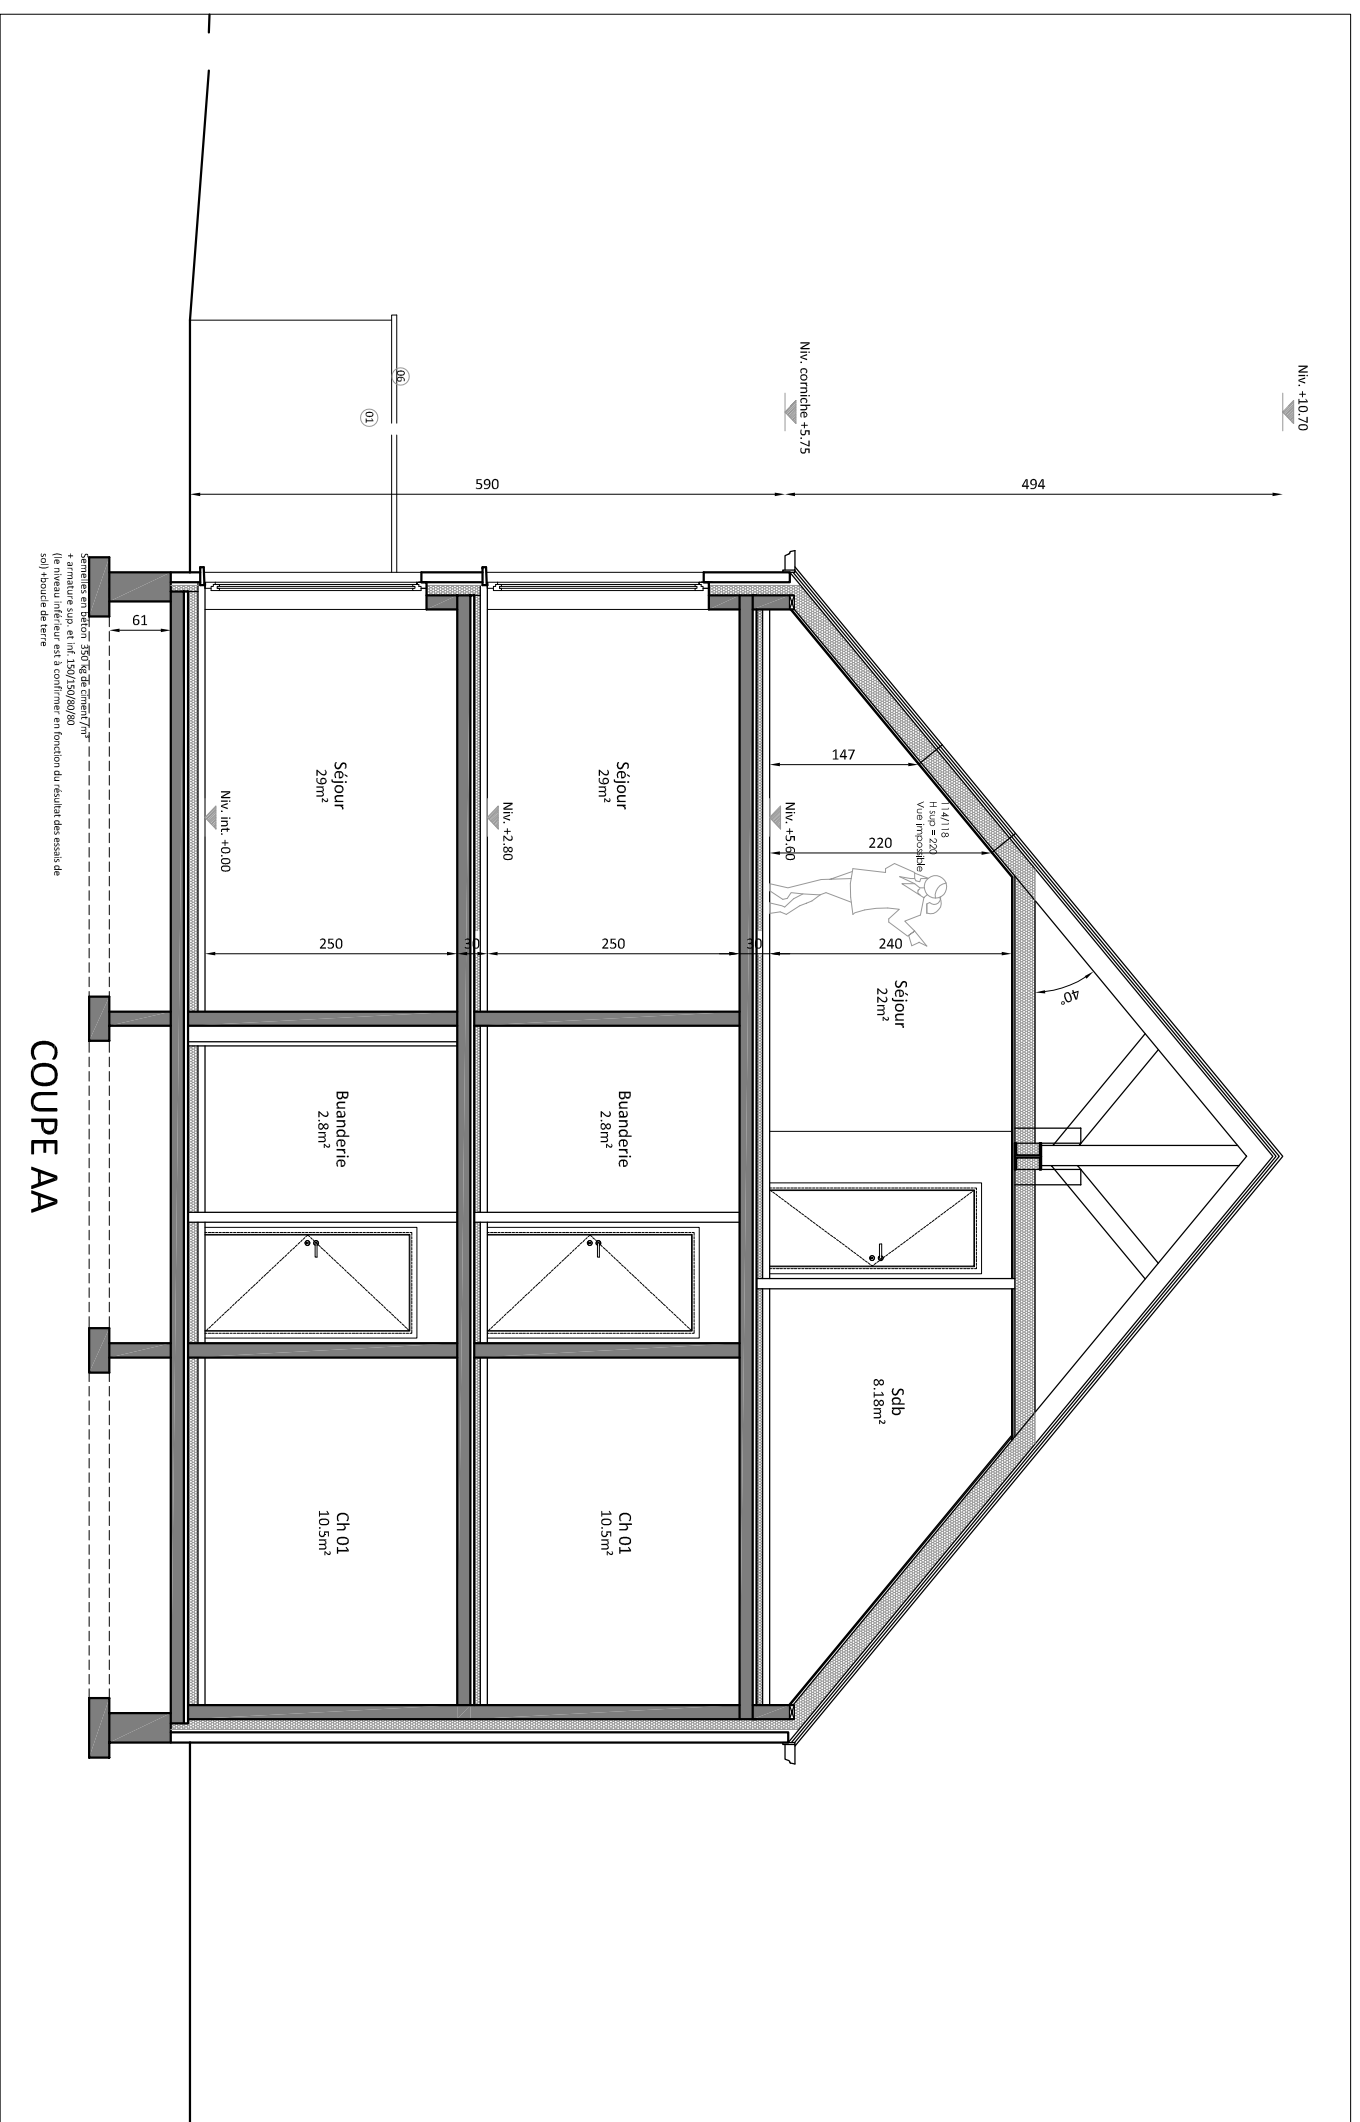


COUPE AA

Sprl Delfre Construction	STADE :	ECHELLE :	DATE :
Construction d'un immeuble de logements	PU	1/75 en A3	14 05 2020

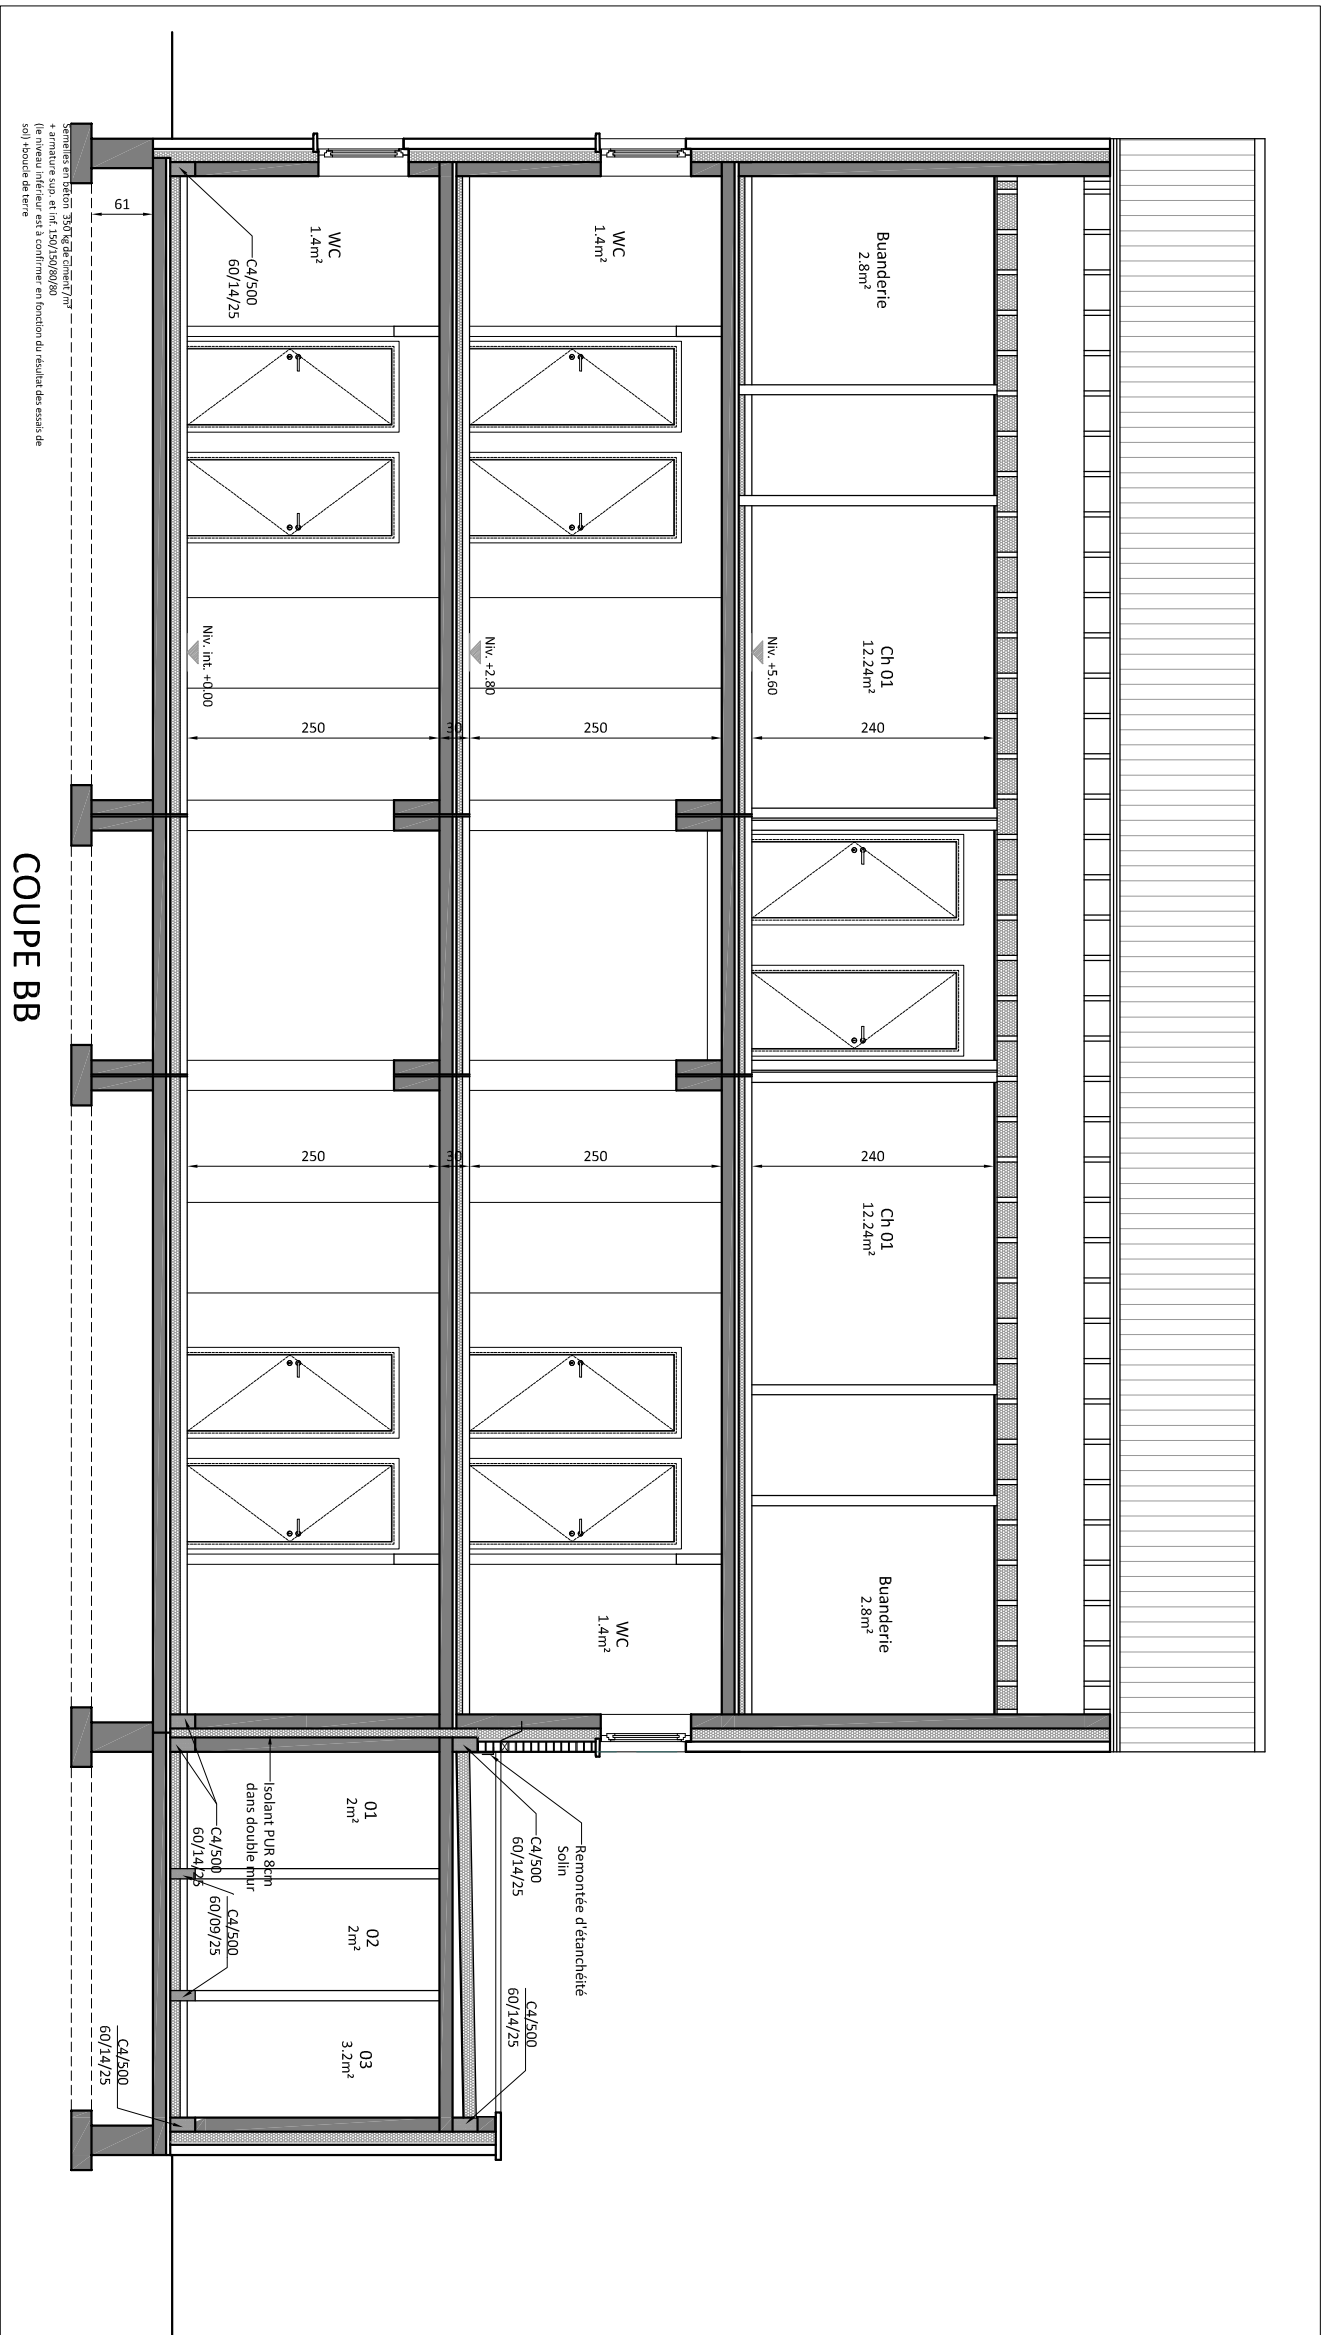

Sprl Delfre Construction	STADE :	PU	DATE :	14 05 2020
Construction d'un immeuble de logements	ECHELLE :	1/75 en A3		

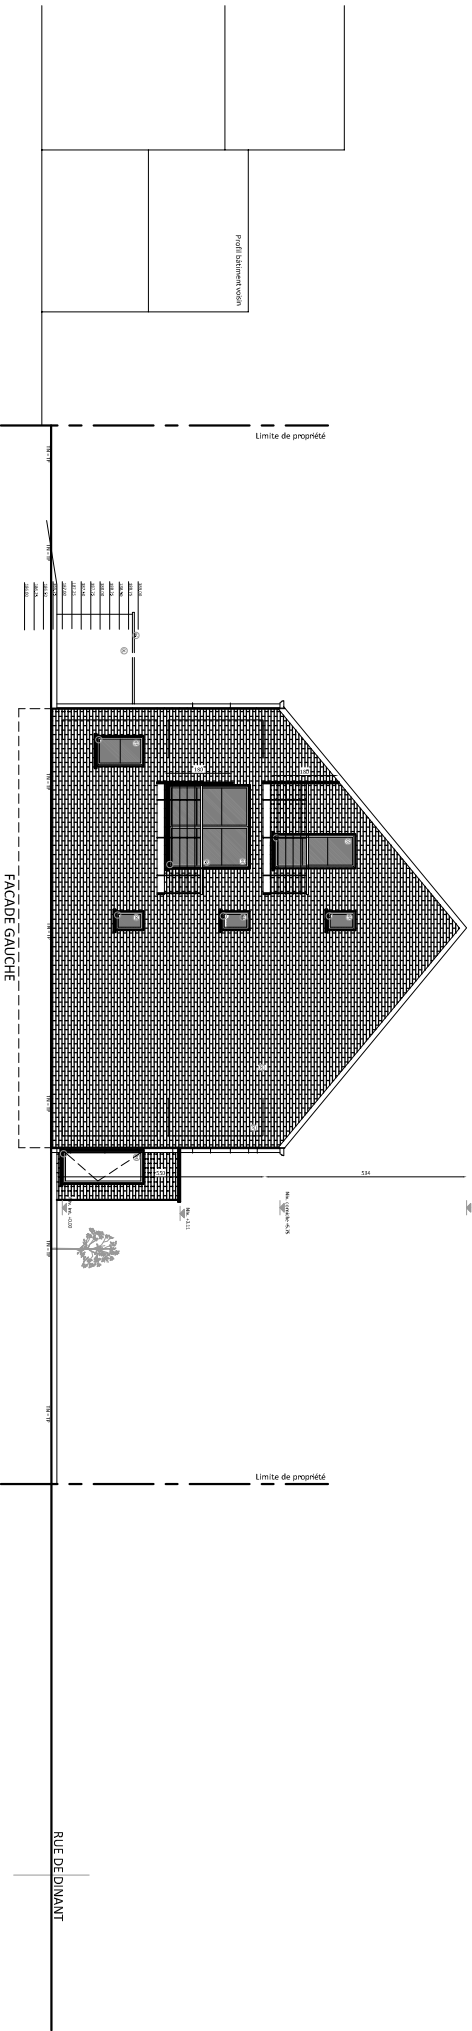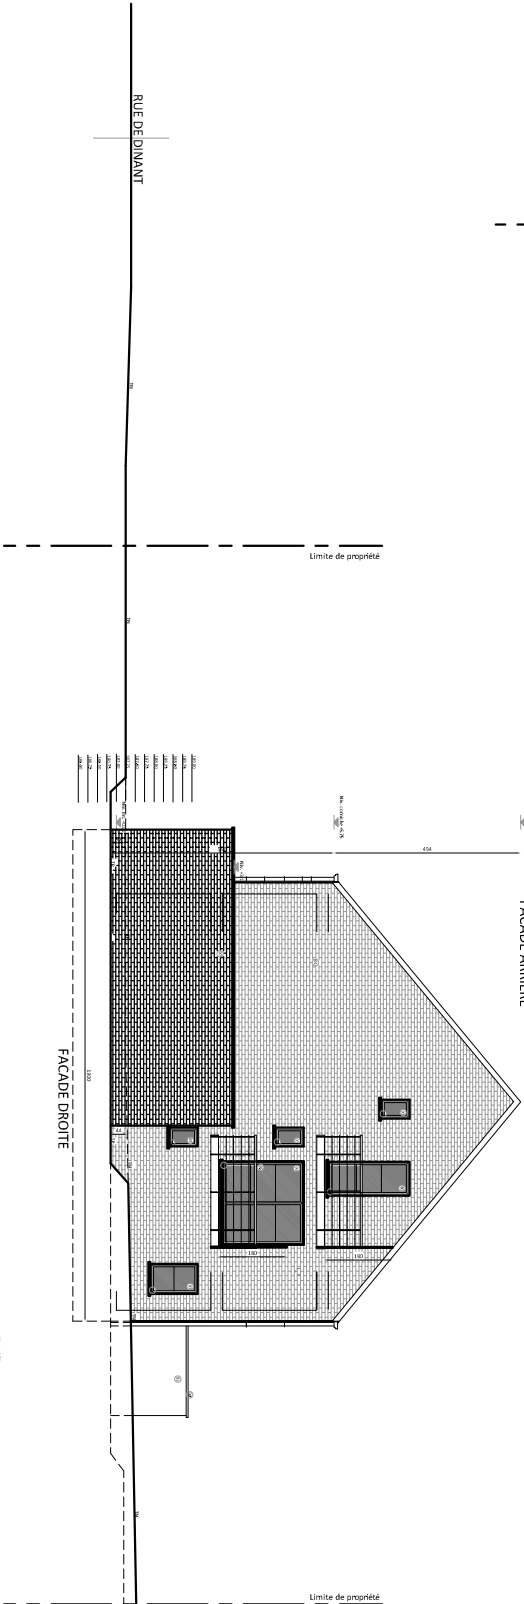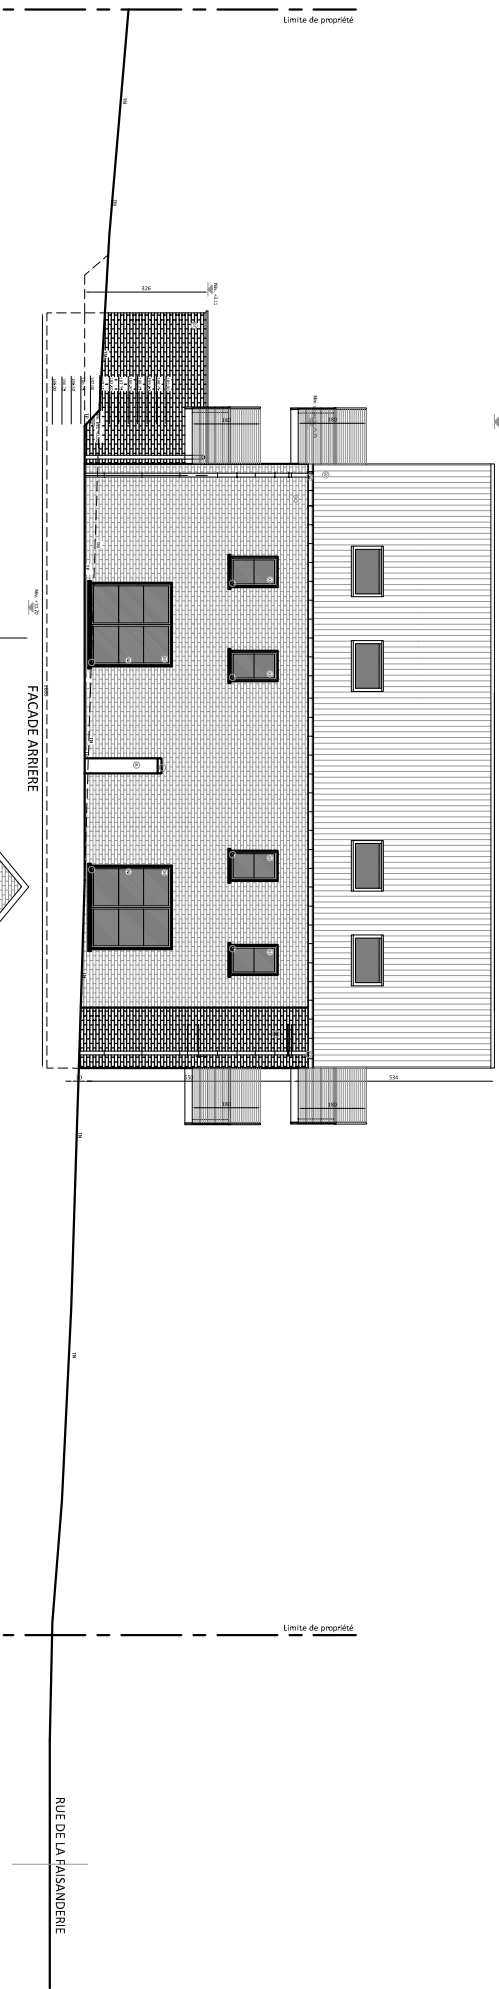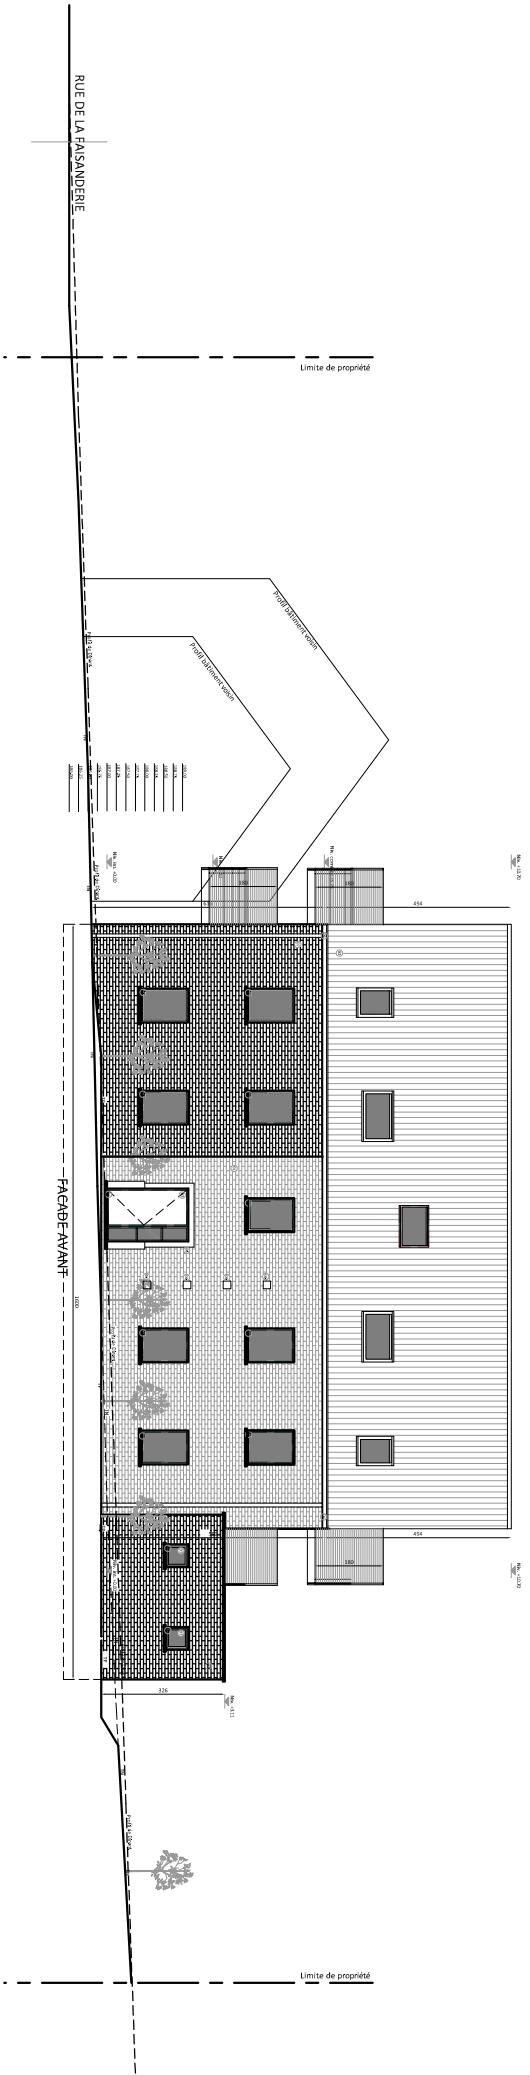

Spt Delfre Construction	STADE :	ECHELLE :	DATE :
Construction d'un immeuble de logements	PU	1/200 en A3	14 05 2020