


IMPLANTATION


DELIRE Construction SRL	STADE :	ECHELLE :	DATE :	02/12
Construction de six habitations	PU	1/250 en A3	08 05 2021	

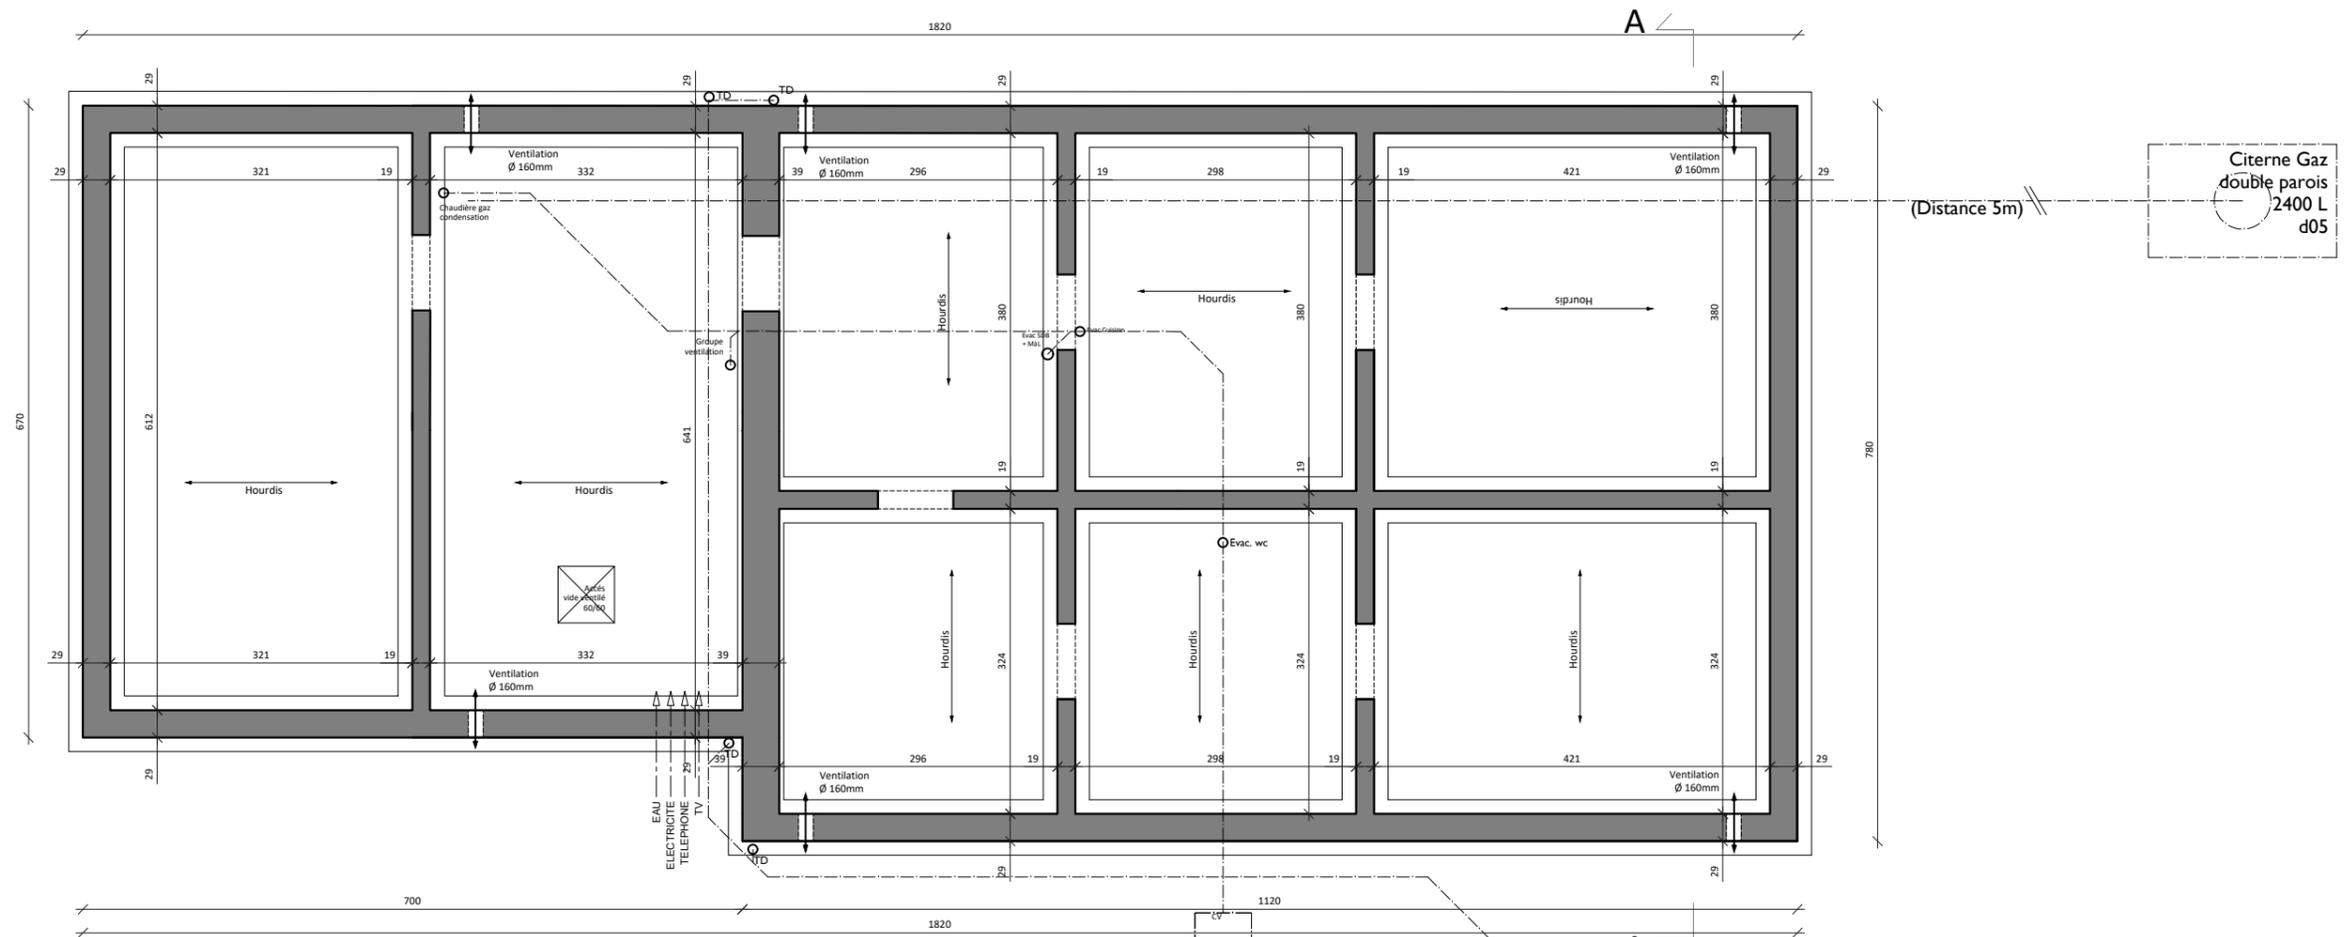

Citerne Gaz
double parois
2400 L
d05



(Distance 5m)

MAISON 1

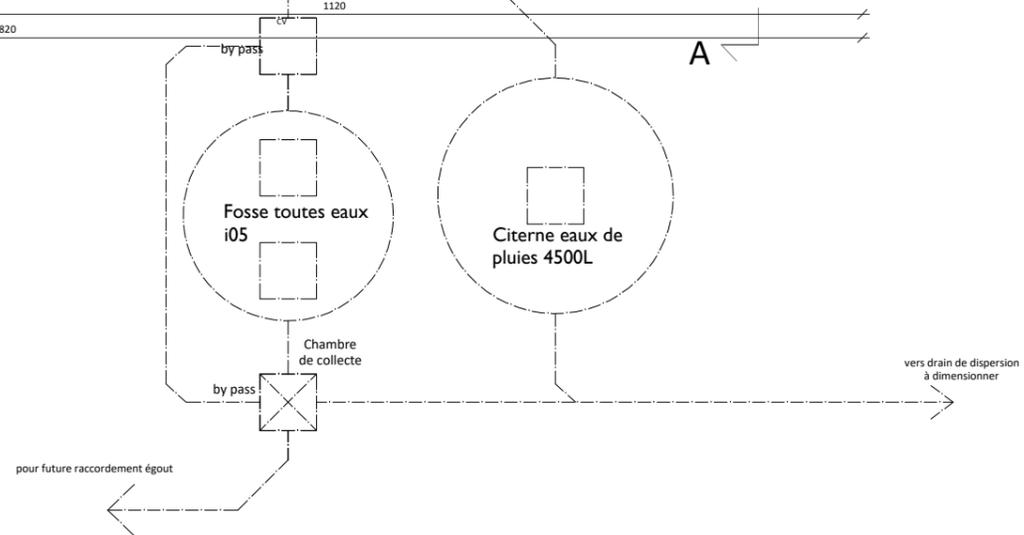

MAISON 1 - PLAN D'EGOUTTAGE

DELIRE Construction SRL	STADE :	ECHELLE :	DATE :	03/12
Construction de six habitations	PU	1/75 en A3	08 05 2021	

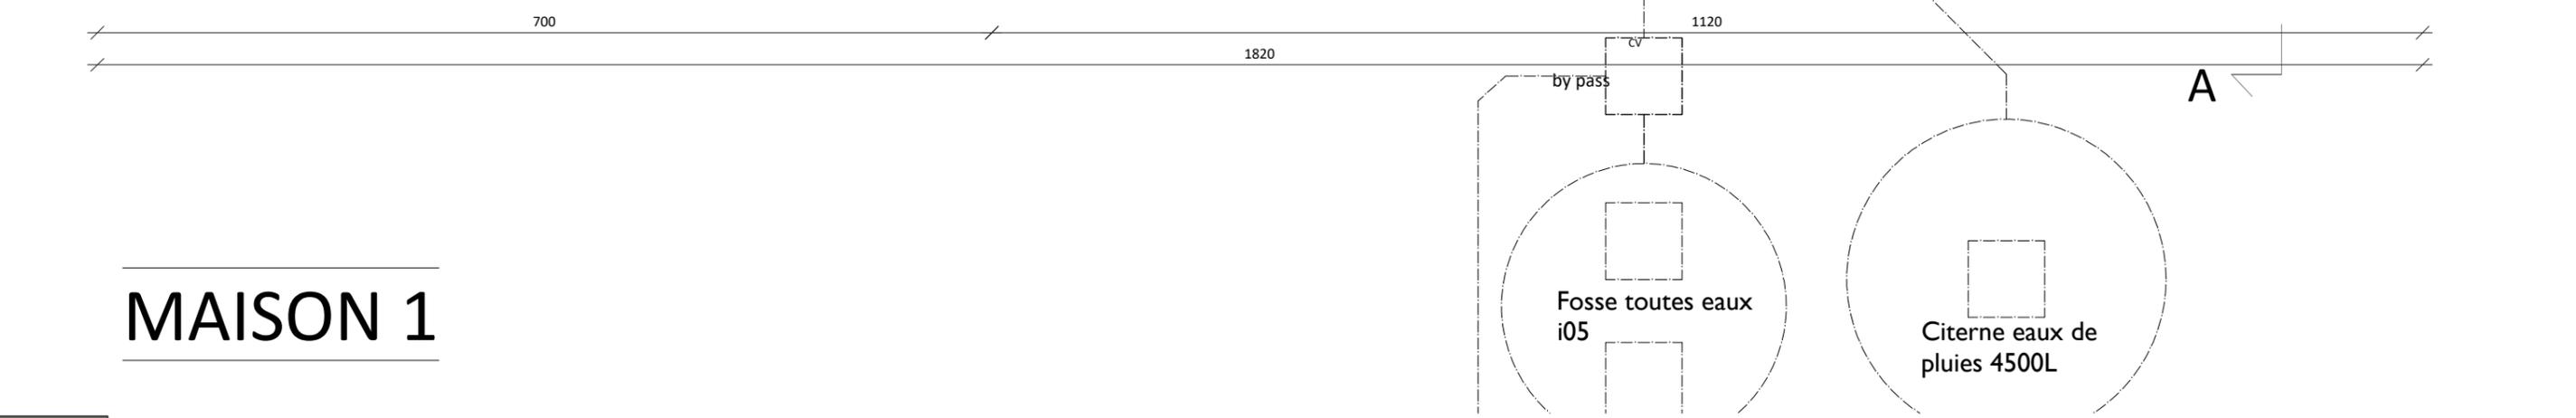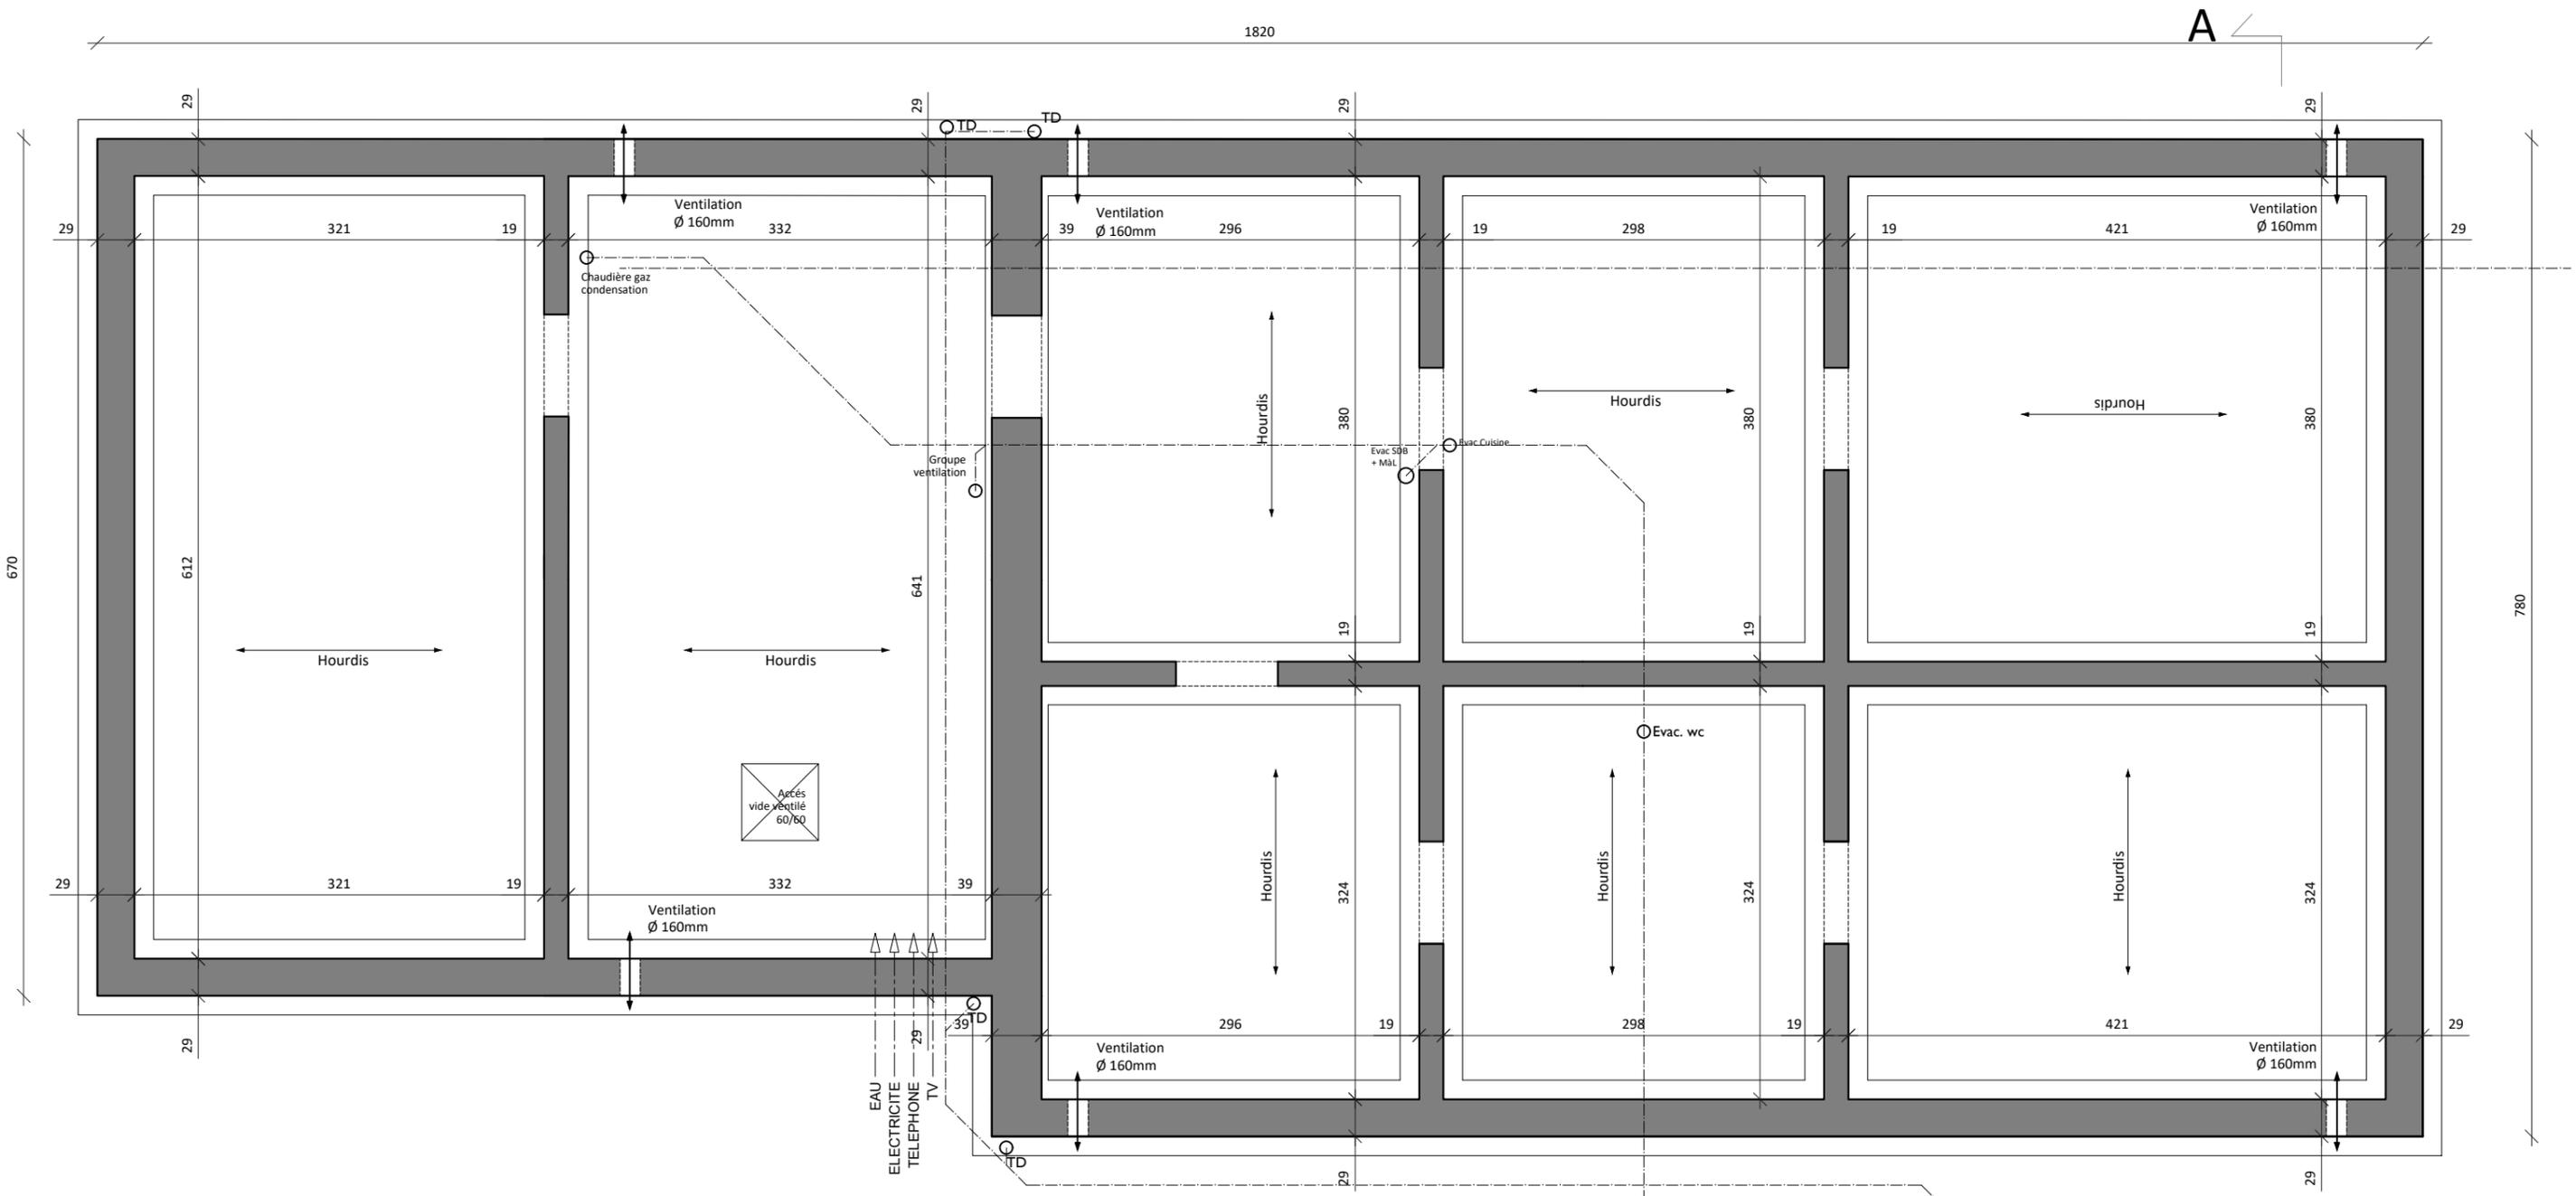


MAISON 1



MAISON 1 - PLAN DES VIDES VENTILES

DELIRE Construction SRL	STADE :	ECHELLE :	DATE :	04/12
Construction de six habitations	PU	1/50 en A3	08 05 2021	

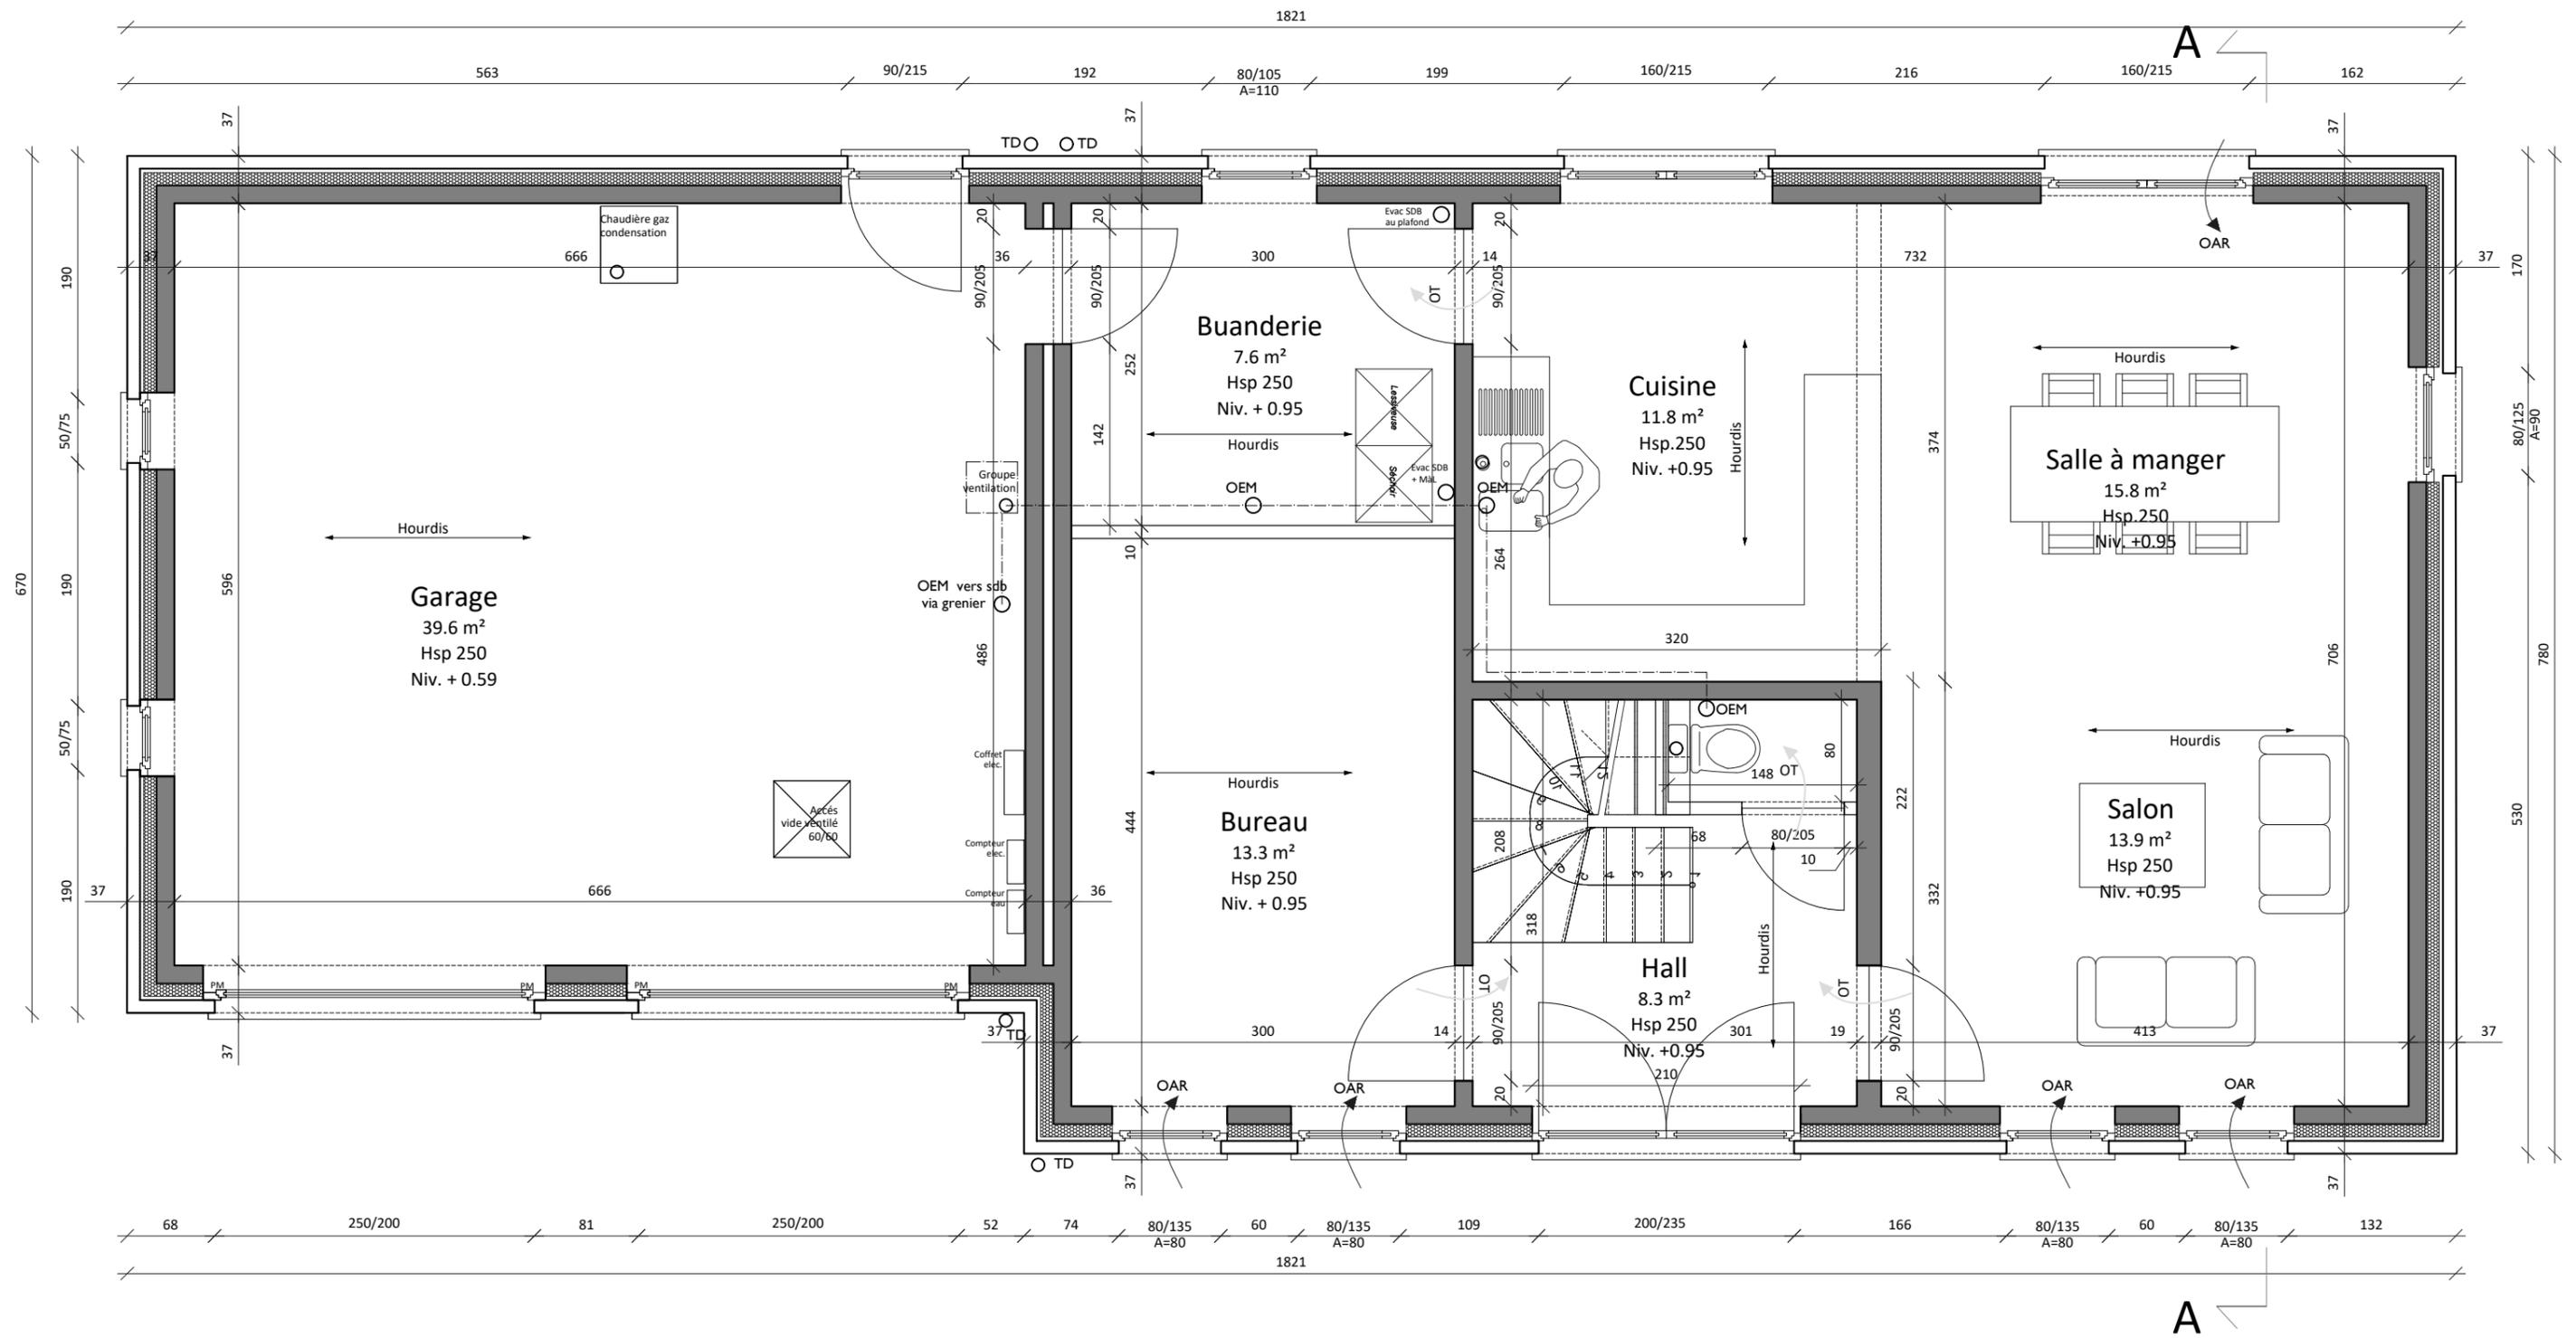


MAISON 1



MAISON 1 - PLAN DE REZ DE CHAUSSEE

DELIRE Construction SRL	STADE :	ECHELLE :	DATE :	05/12
Construction de six habitations	PU	1/50 en A3	08 05 2021	

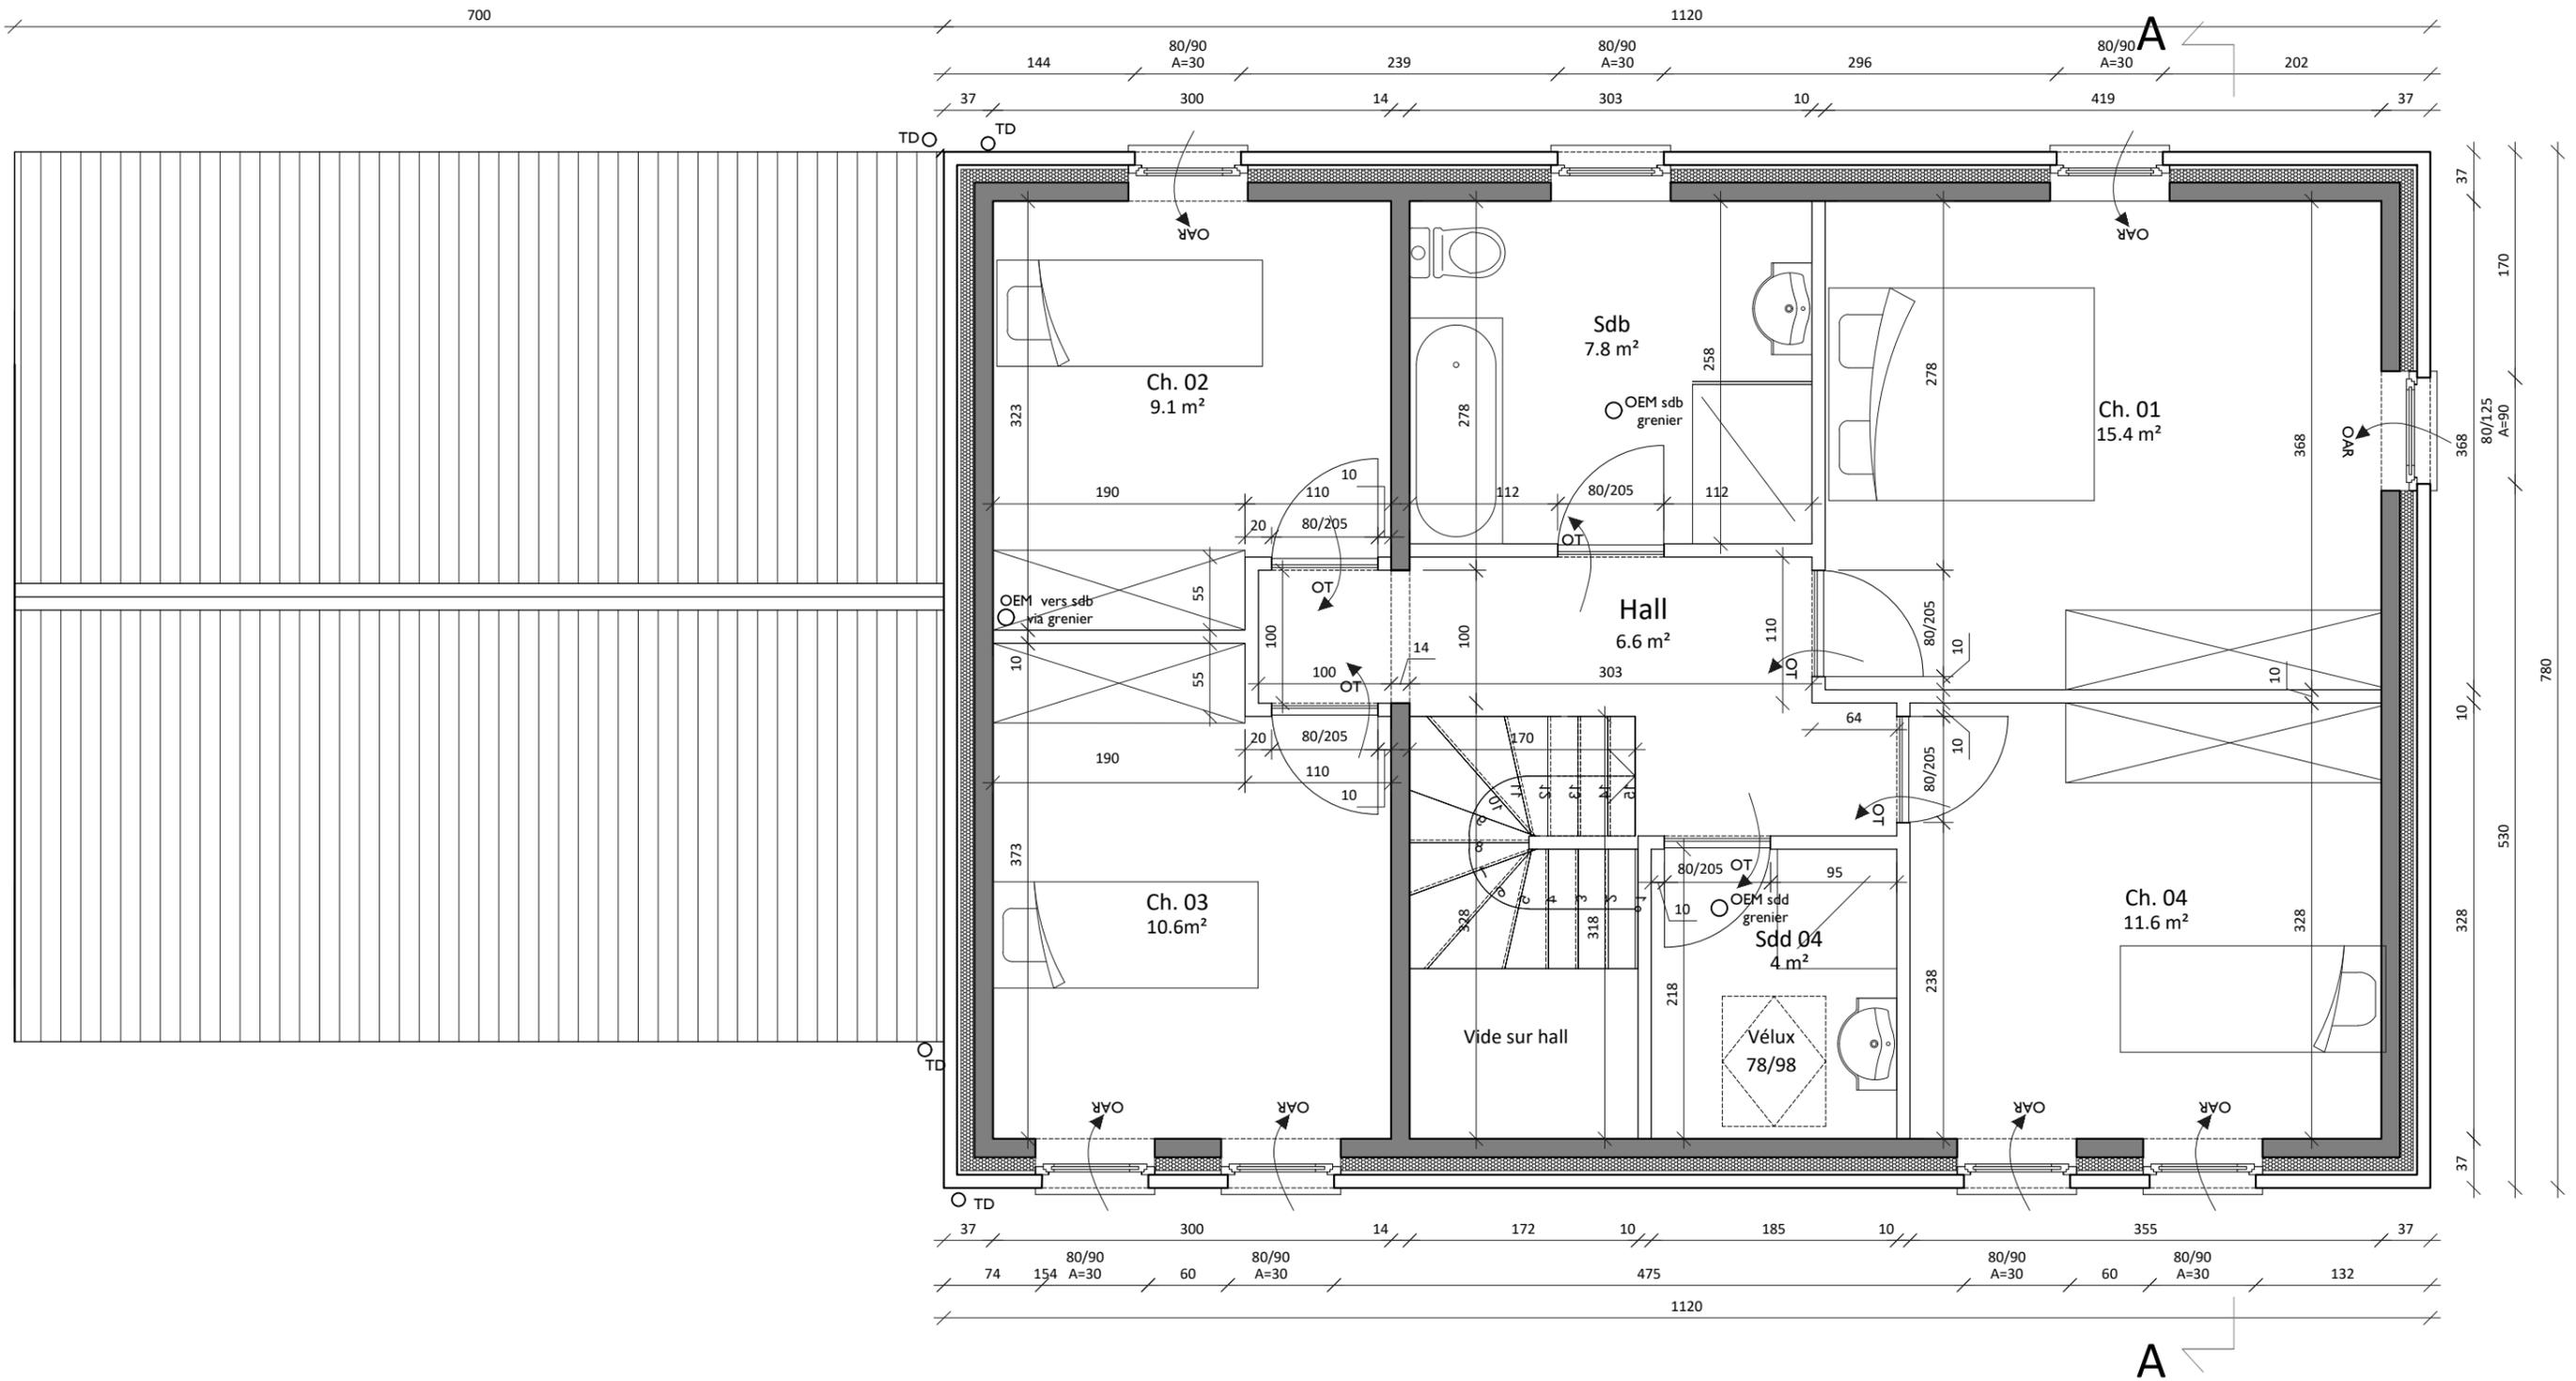


MAISON 1



MAISON 1 - PLAN D'ETAGE

DELIRE Construction SRL	STADE :	ECHELLE :	DATE :	06/12
Construction de six habitations	PU	1/50 en A3	08 05 2021	

- Liste des matériaux :
- 01a Crépis ton blanc cassé de gris
 - 01b Parement en pierre locale ou similaire
 - 02 Couverture de toiture en ardoise artificielle
 - 03 Châssis PVC ton gris
 - 04 Pierre naturelle - seuils
 - 05 Gouttière et tuyaux de descente en zinc

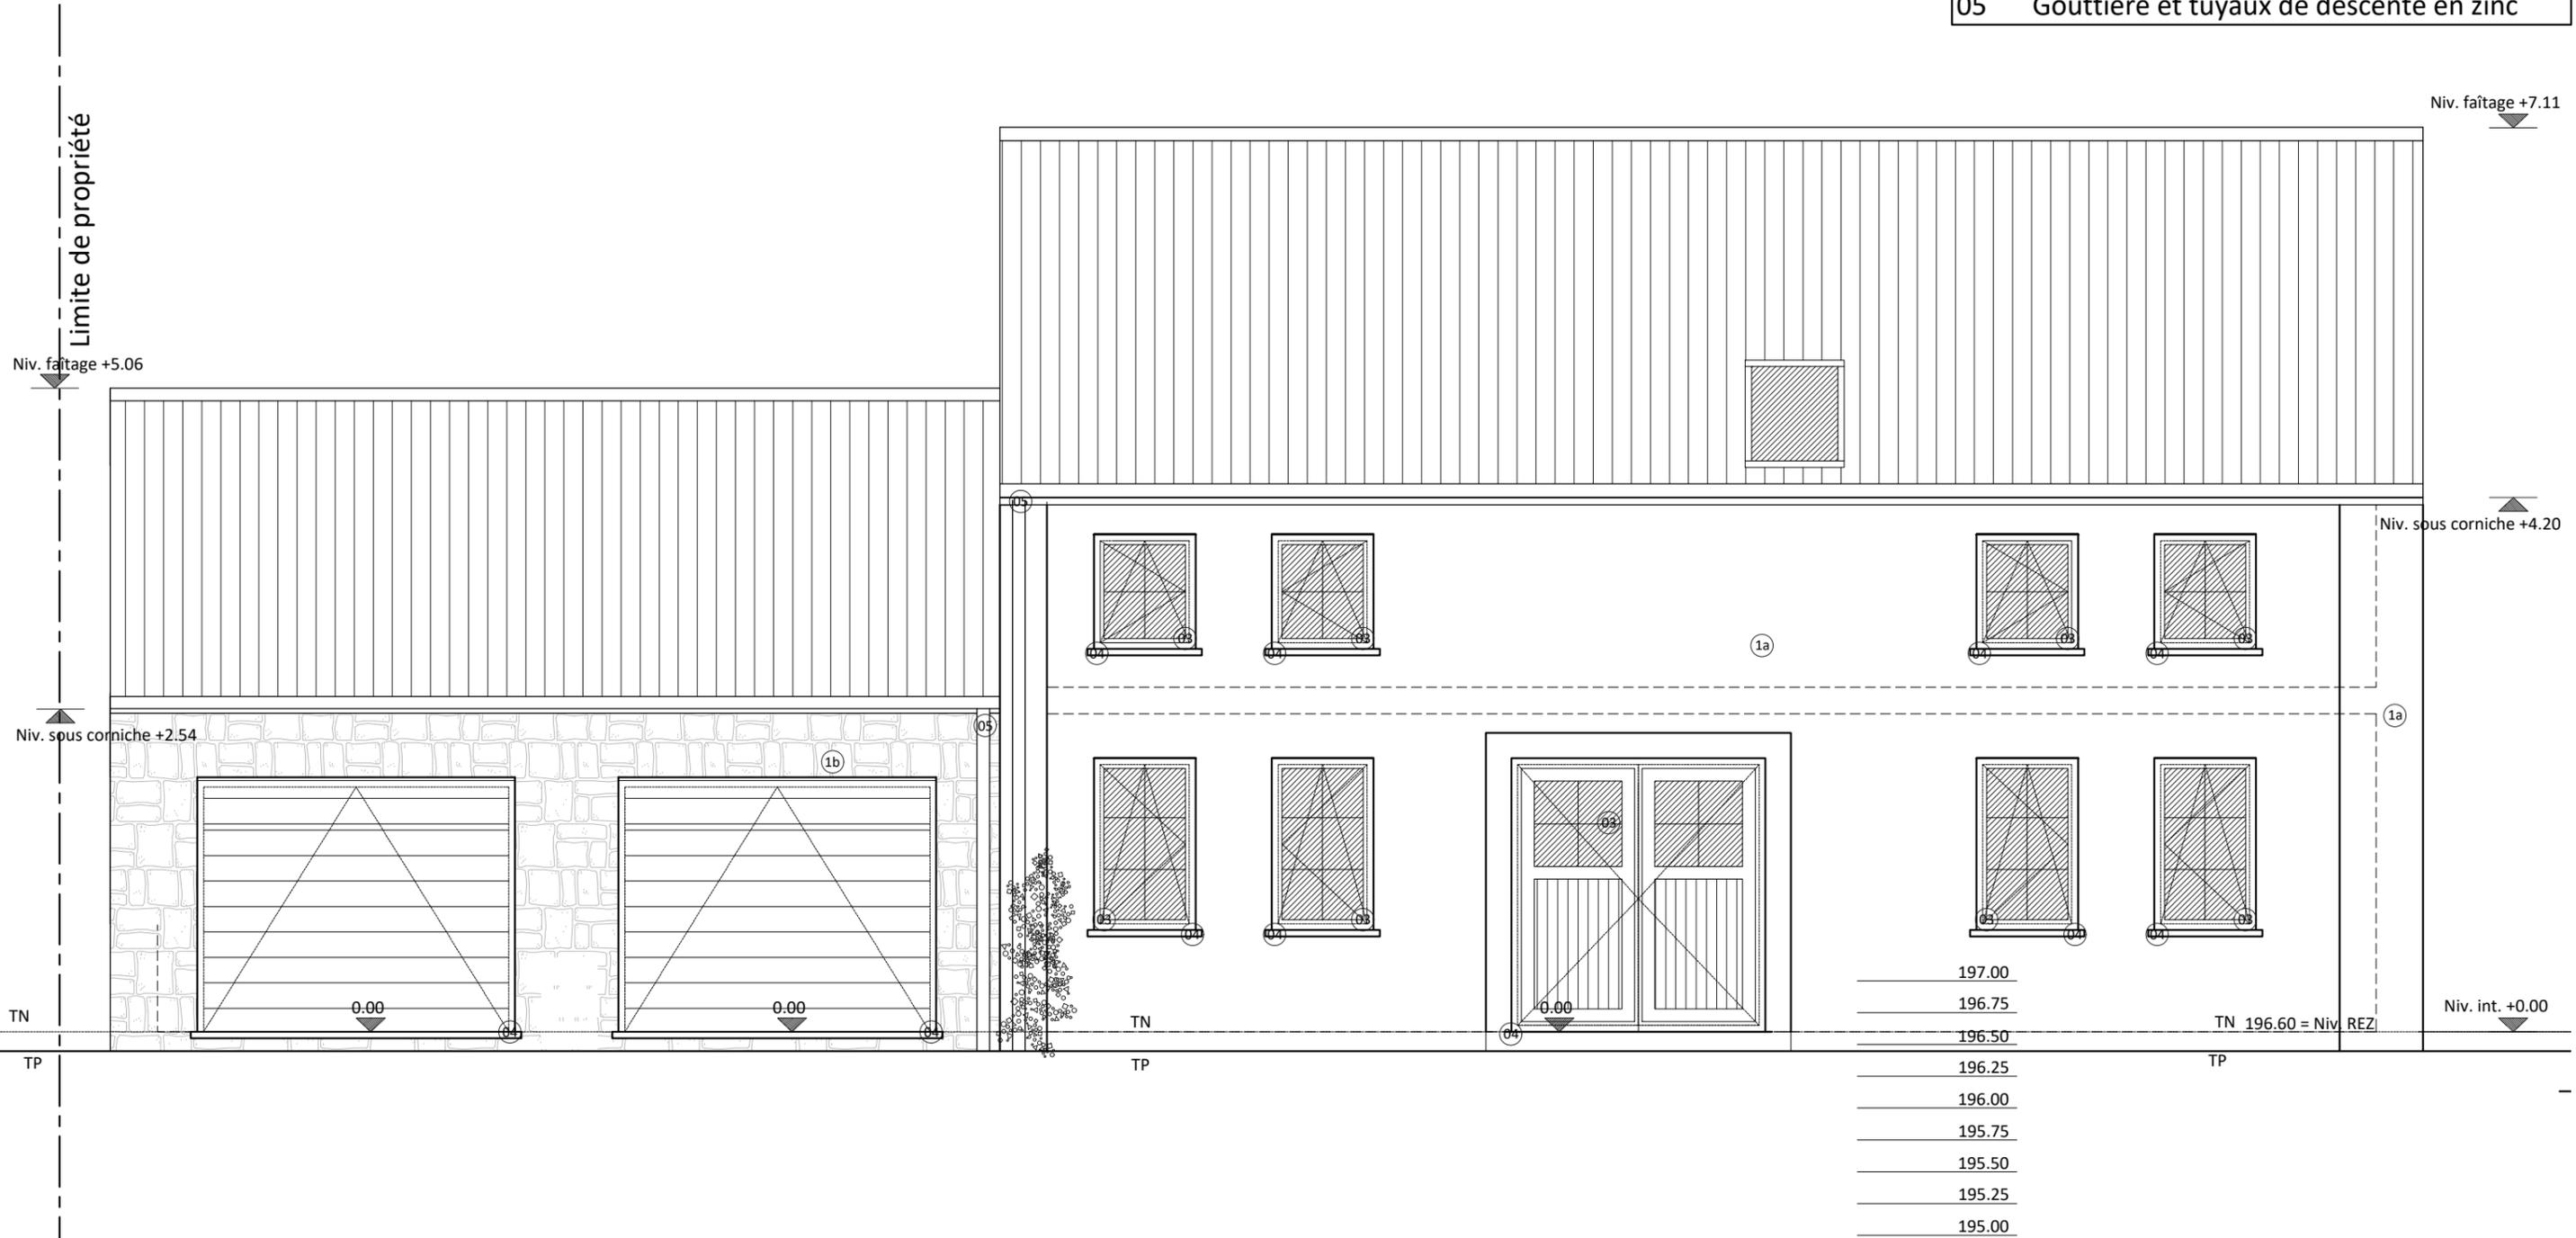

MAISON 1




MAISON 1 - FACADE PRINCIPALE

DELIRE Construction SRL	STADE :	ECHELLE :	DATE :	07/12
Construction de six habitations	PU	1/50 en A3	08 05 2021	

Liste des matériaux :

- 01a Crépis ton blanc cassé de gris
- 01b Parement en pierre locale ou similaire
- 02 Couverture de toiture en ardoise artificielle
- 03 Châssis PVC ton gris
- 04 Pierre naturelle - seuils
- 05 Gouttière et tuyaux de descente en zinc

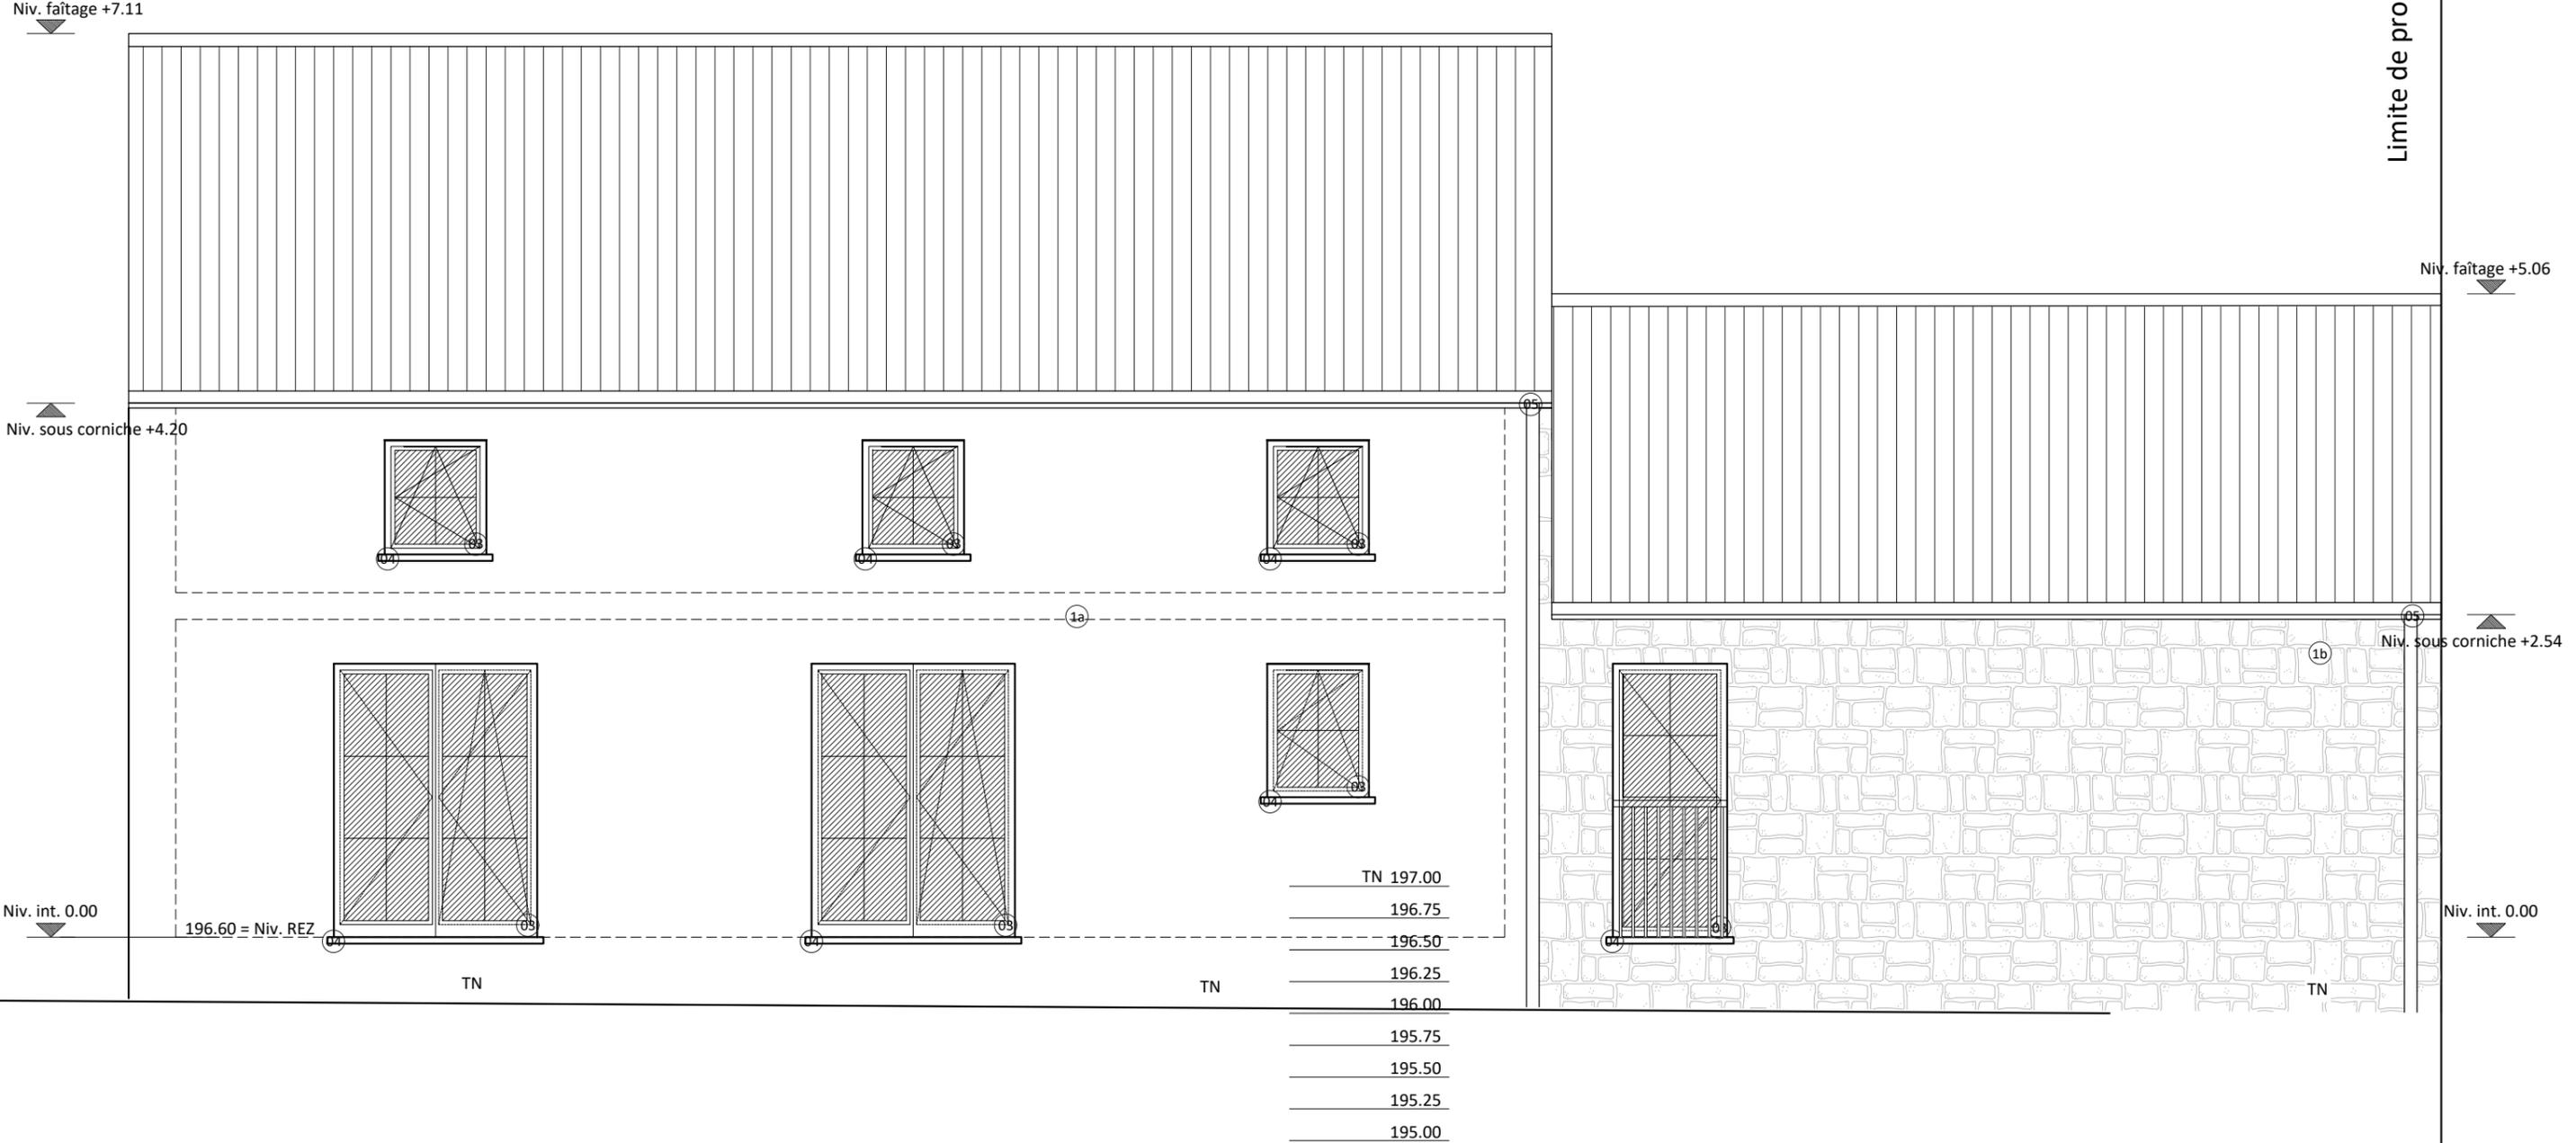


MAISON 1



MAISON 1 - FACADE ARRIERE

DELIRE Construction SRL	STADE :	ECHELLE :	DATE :	08/12
Construction de six habitations	PU	1/50 en A3	08 05 2021	

- Liste des matériaux :
- 01a Crépis ton blanc cassé de gris
 - 01b Parement en pierre locale ou similaire
 - 02 Couverture de toiture en ardoise artificielle
 - 03 Châssis PVC ton gris
 - 04 Pierre naturelle - seuils
 - 05 Gouttière et tuyaux de descente en zinc

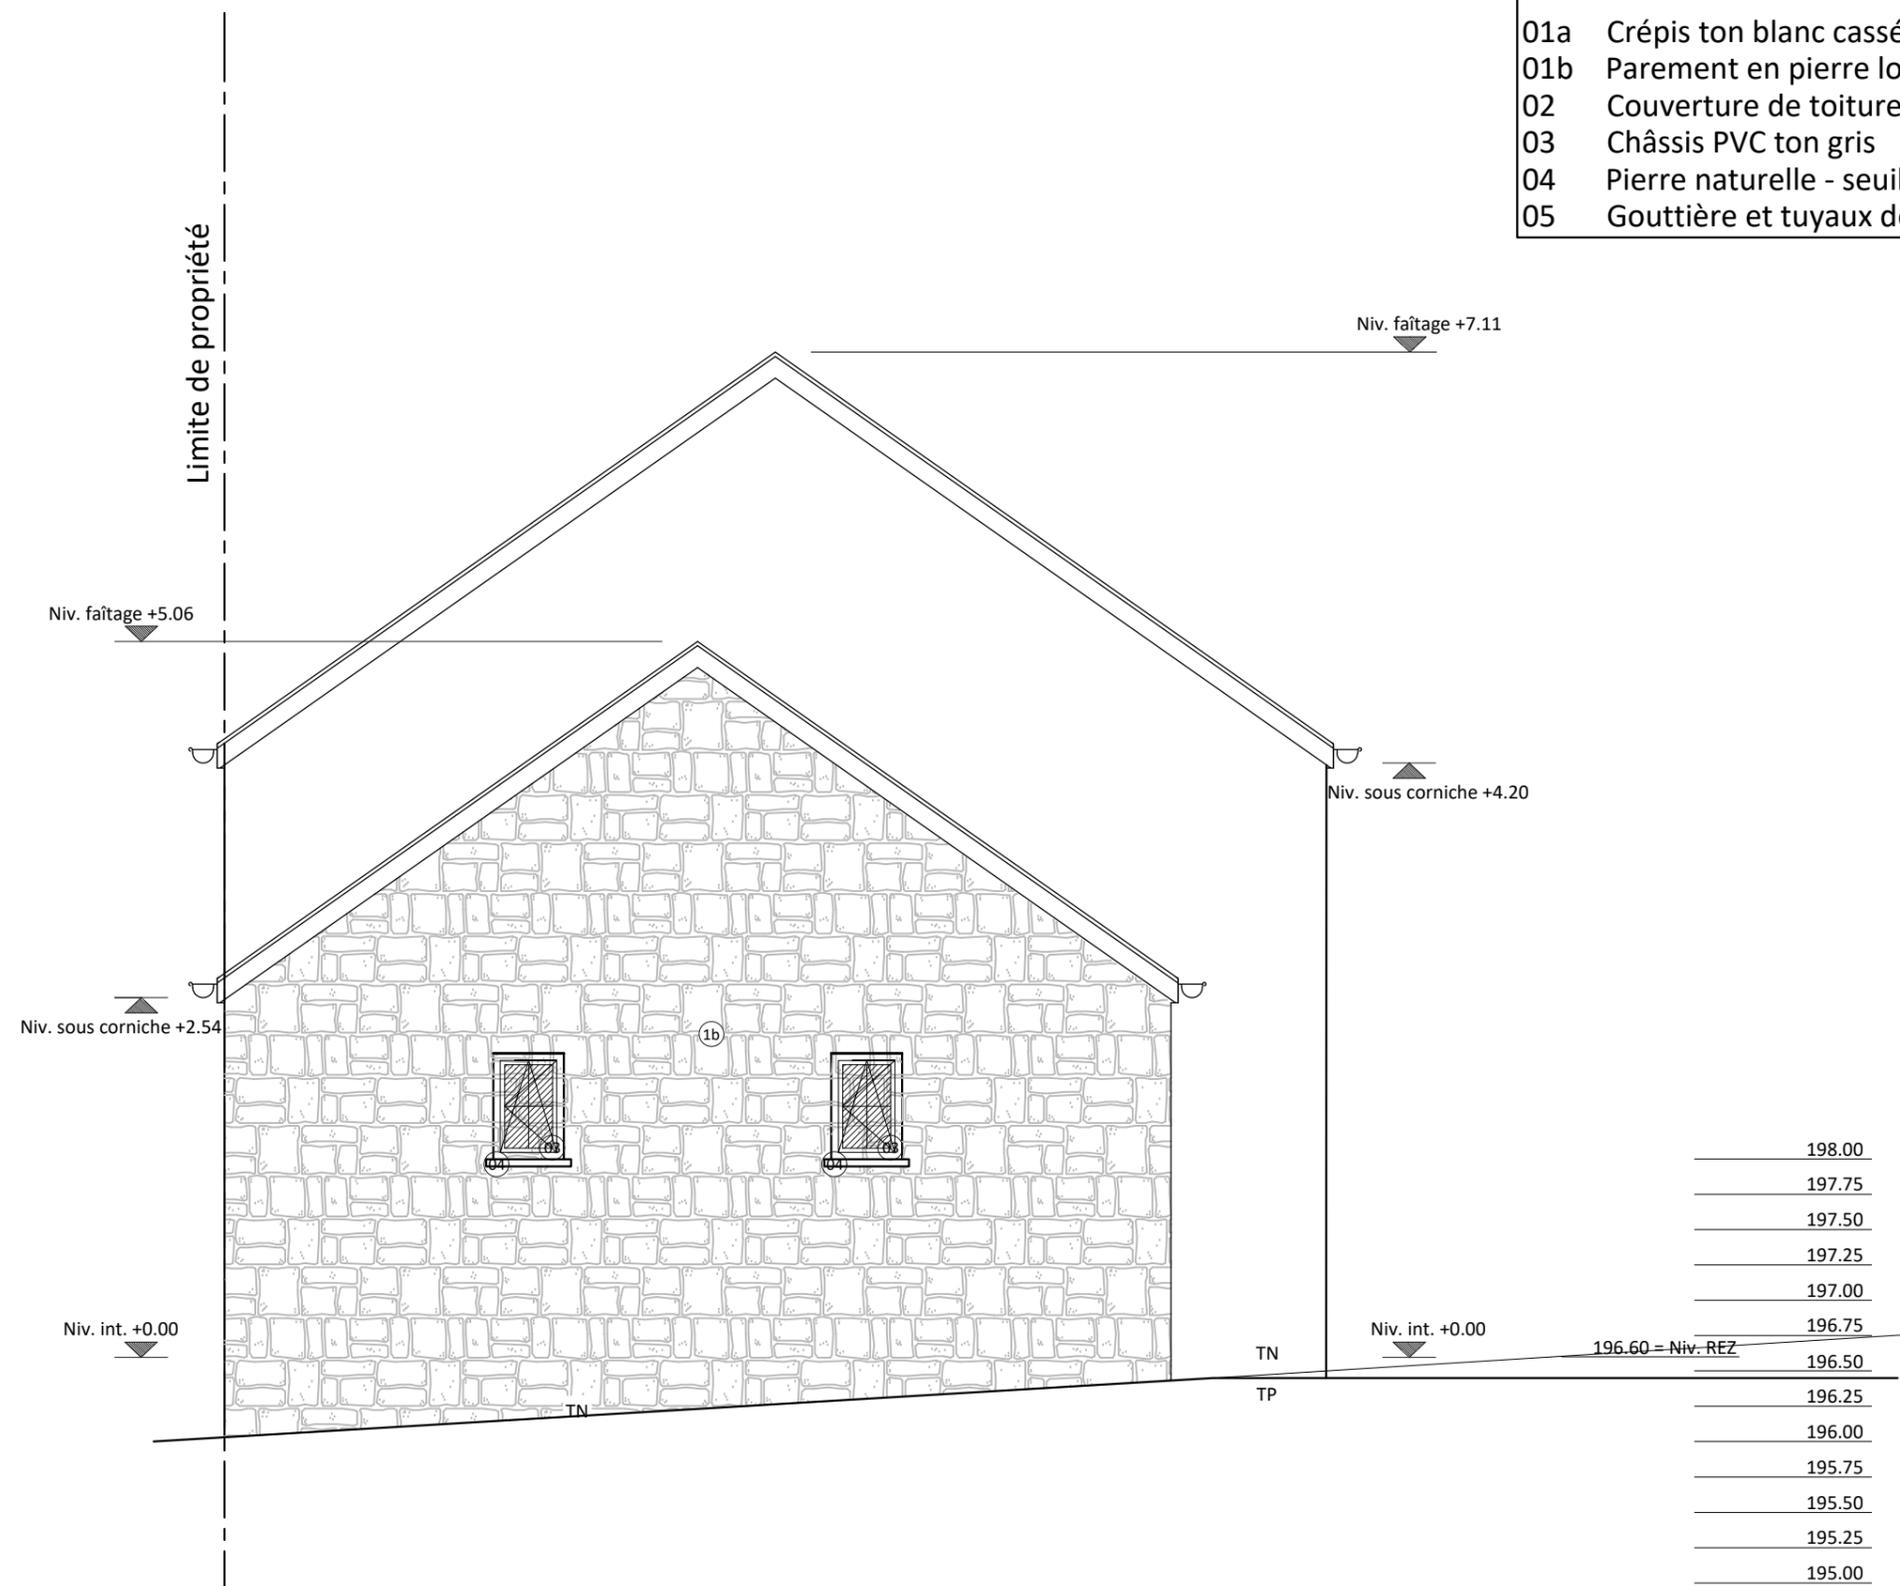


MAISON 1



DELIRE Construction SRL	STADE :	ECHELLE :	DATE :	09/12
Construction de six habitations	PU	1/50 en A3	08 05 2021	


- Liste des matériaux :
- 01a Crépis ton blanc cassé de gris
 - 01b Parement en pierre locale ou similaire
 - 02 Couverture de toiture en ardoise artificielle
 - 03 Châssis PVC ton gris
 - 04 Pierre naturelle - seuils
 - 05 Gouttière et tuyaux de descente en zinc

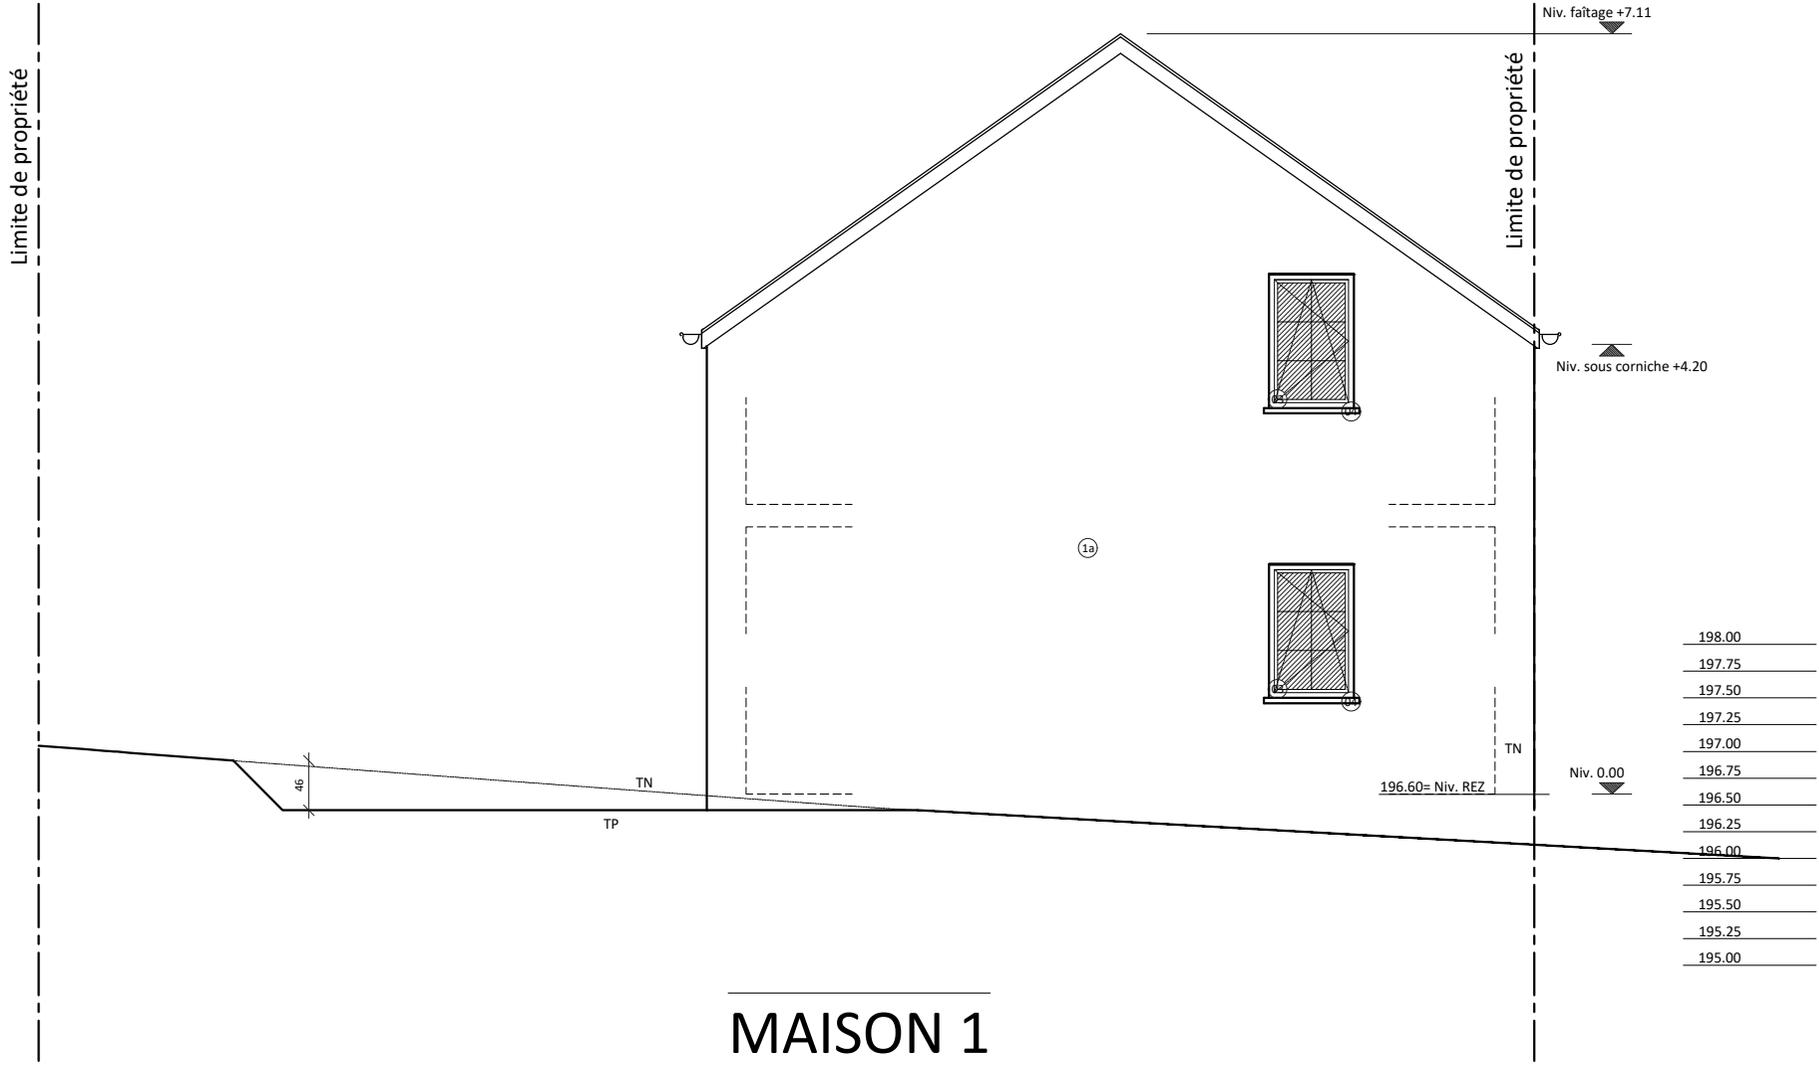

MAISON 1





DELIRE Construction SRL	STADE :	ECHELLE :	DATE :	10/12
Construction de six habitations	PU	1/50 en A3	08 05 2021	

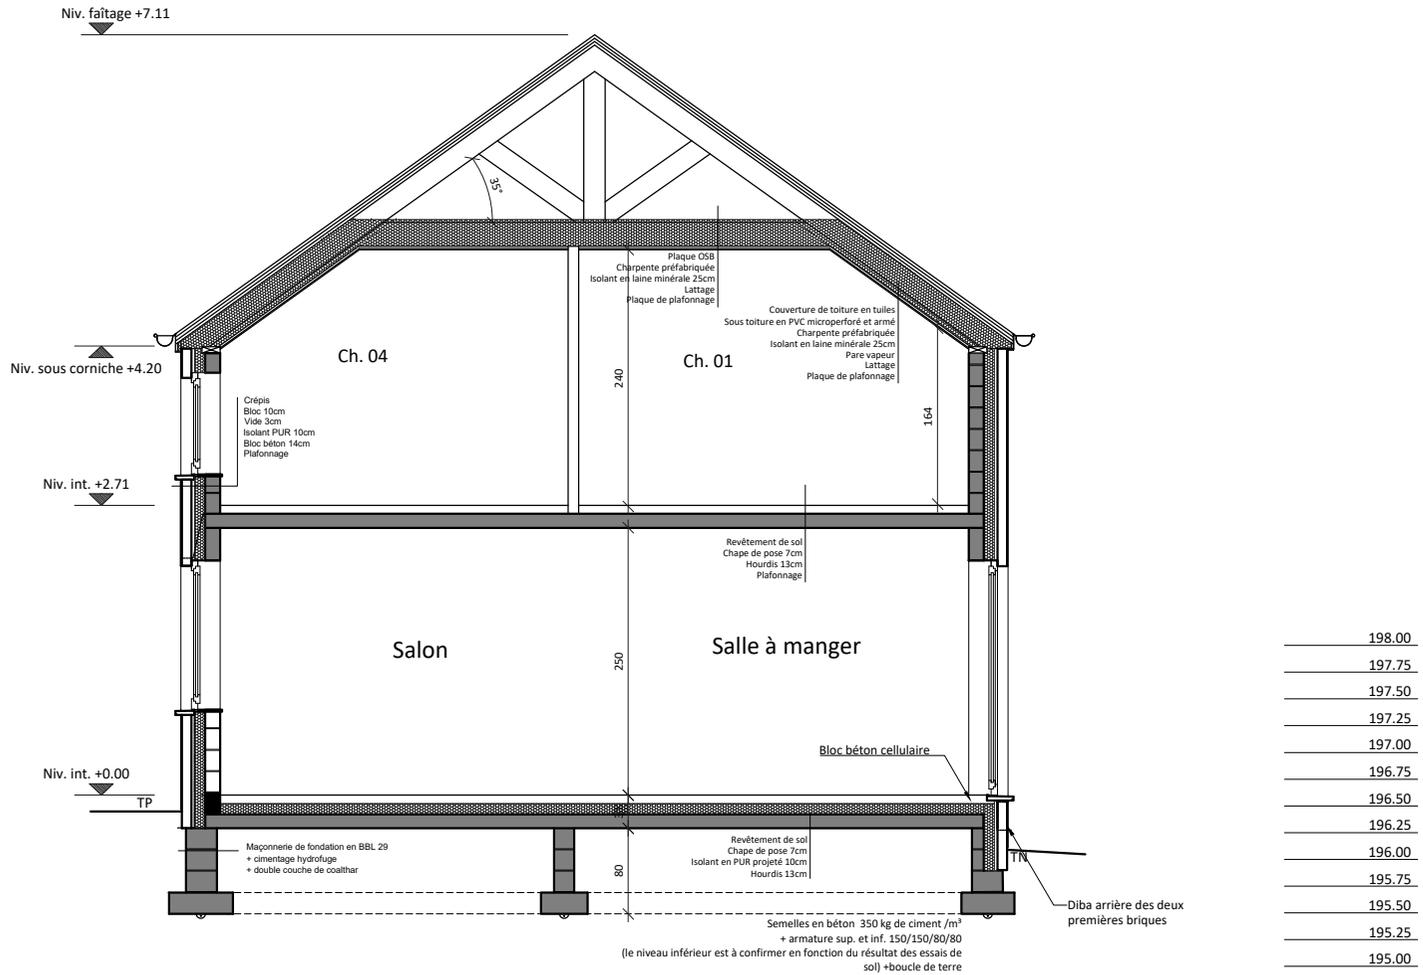

MAISON 1

DELIRE Construction SRL	STADE :	ECHELLE :	DATE :	11/12
Construction de six habitations	PU	1/50 en A3	08 05 2021	

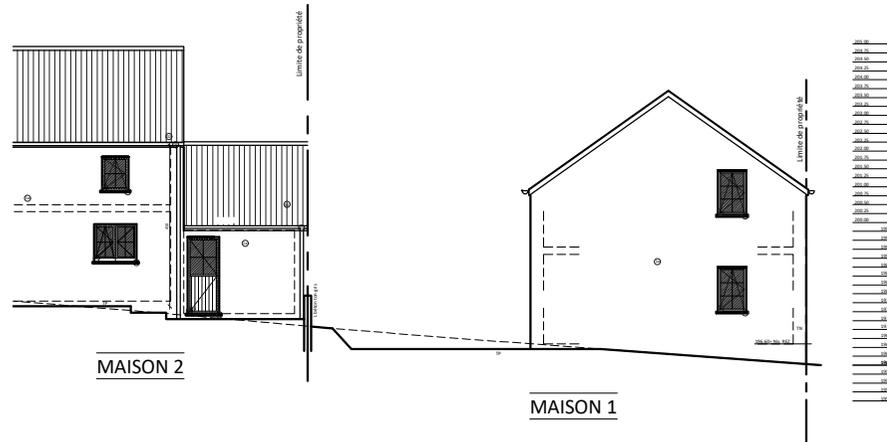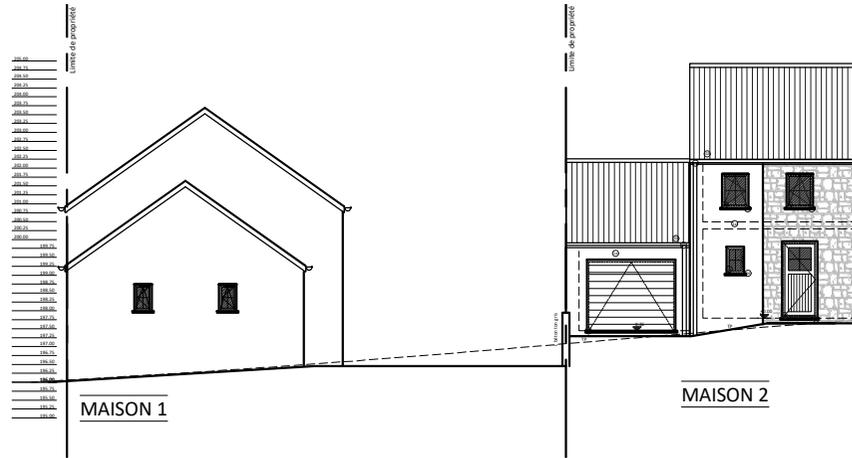

DELIRE Construction SRL	STADE :	ECHELLE :	DATE :	12/12
Construction de six habitations	PU	1/150 en A3	08 05 2021	