

Limite de propriété


Niv. faîtage +7.18

Niv. sous corniche +4.35

Niv. int. +2.71

Niv. int. +0.00 LOT 04

TP=TN 200.08 = Réf. c.dou. voirie

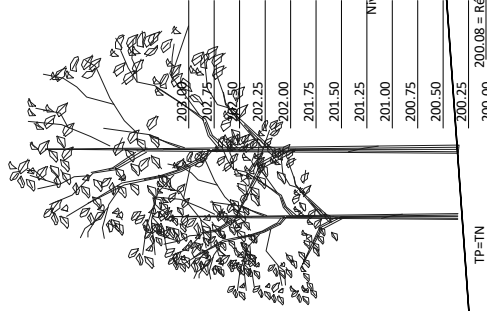

Niv. faîtage +5.25 / LOT 04

Niv. sous corniche +2.74 / LOT 04

201.00 = Niv. REZ

TP=TN

TN

Limite de propriété

Liste des matériaux :


- 01a Crépis ton blanc cassé de gris
- 01b Parement en pierre locale ou similaire
- 02 Couverture de toiture en ardoise artificielle
- 03 Châssis PVC ton gris
- 04 Pierre naturelle - seuils
- 05 Gouttière et tuyaux de descente en zinc

MAISON 4

Limite de propriété

Liste des matériaux :

01a	Crépis ton blanc cassé de gris
01b	Parement en pierre locale ou similaire
02	Couverture de toiture en ardoise artificielle
03	Châssis PVC ton gris
04	Pierre naturelle - seuils
05	Gouttière et tuyaux de descente en zinc

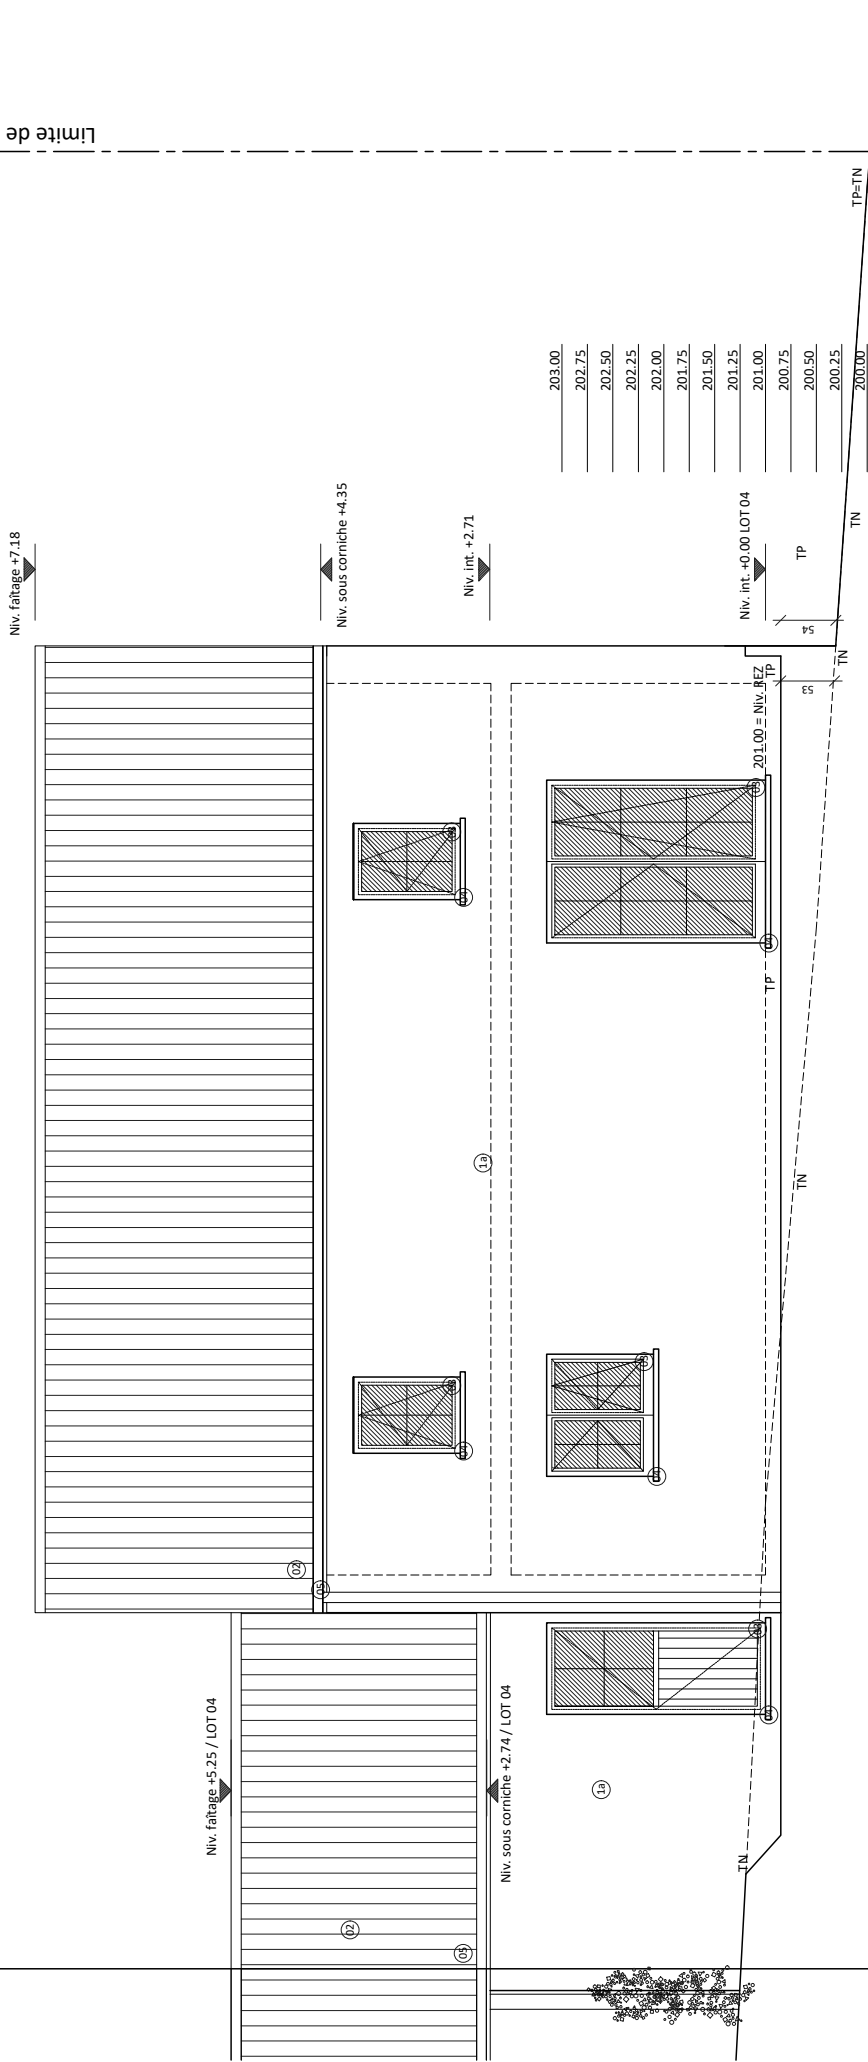

203.00
202.75
202.50
202.25
202.00
201.75
201.50
201.25
201.00
200.75
200.50
200.25
200.00

MAISON 4



MAISON 4 - FACADE ARRIERE

DELIRE Construction SRL
Construction de six habitations

STADE :
PU

ECHELLE :
1/50 en A3

DATE :
08 05 2021

08/18

MAISON 4

DELIRE Construction SRL
Construction de six habitations

STADE :

PU

ECHELLE :

1/50 en A3

DATE :


08 05 2021

09/18

Liste des matériaux :

01a	Crépis ton blanc cassé de gris
01b	Parement en pierre locale ou similaire
02	Couverture de toiture en ardoise artificielle
03	Châssis PVC ton gris
04	Pierre naturelle - seuils
05	Gouttière et tuyaux de descente en zinc

Limite de propriété

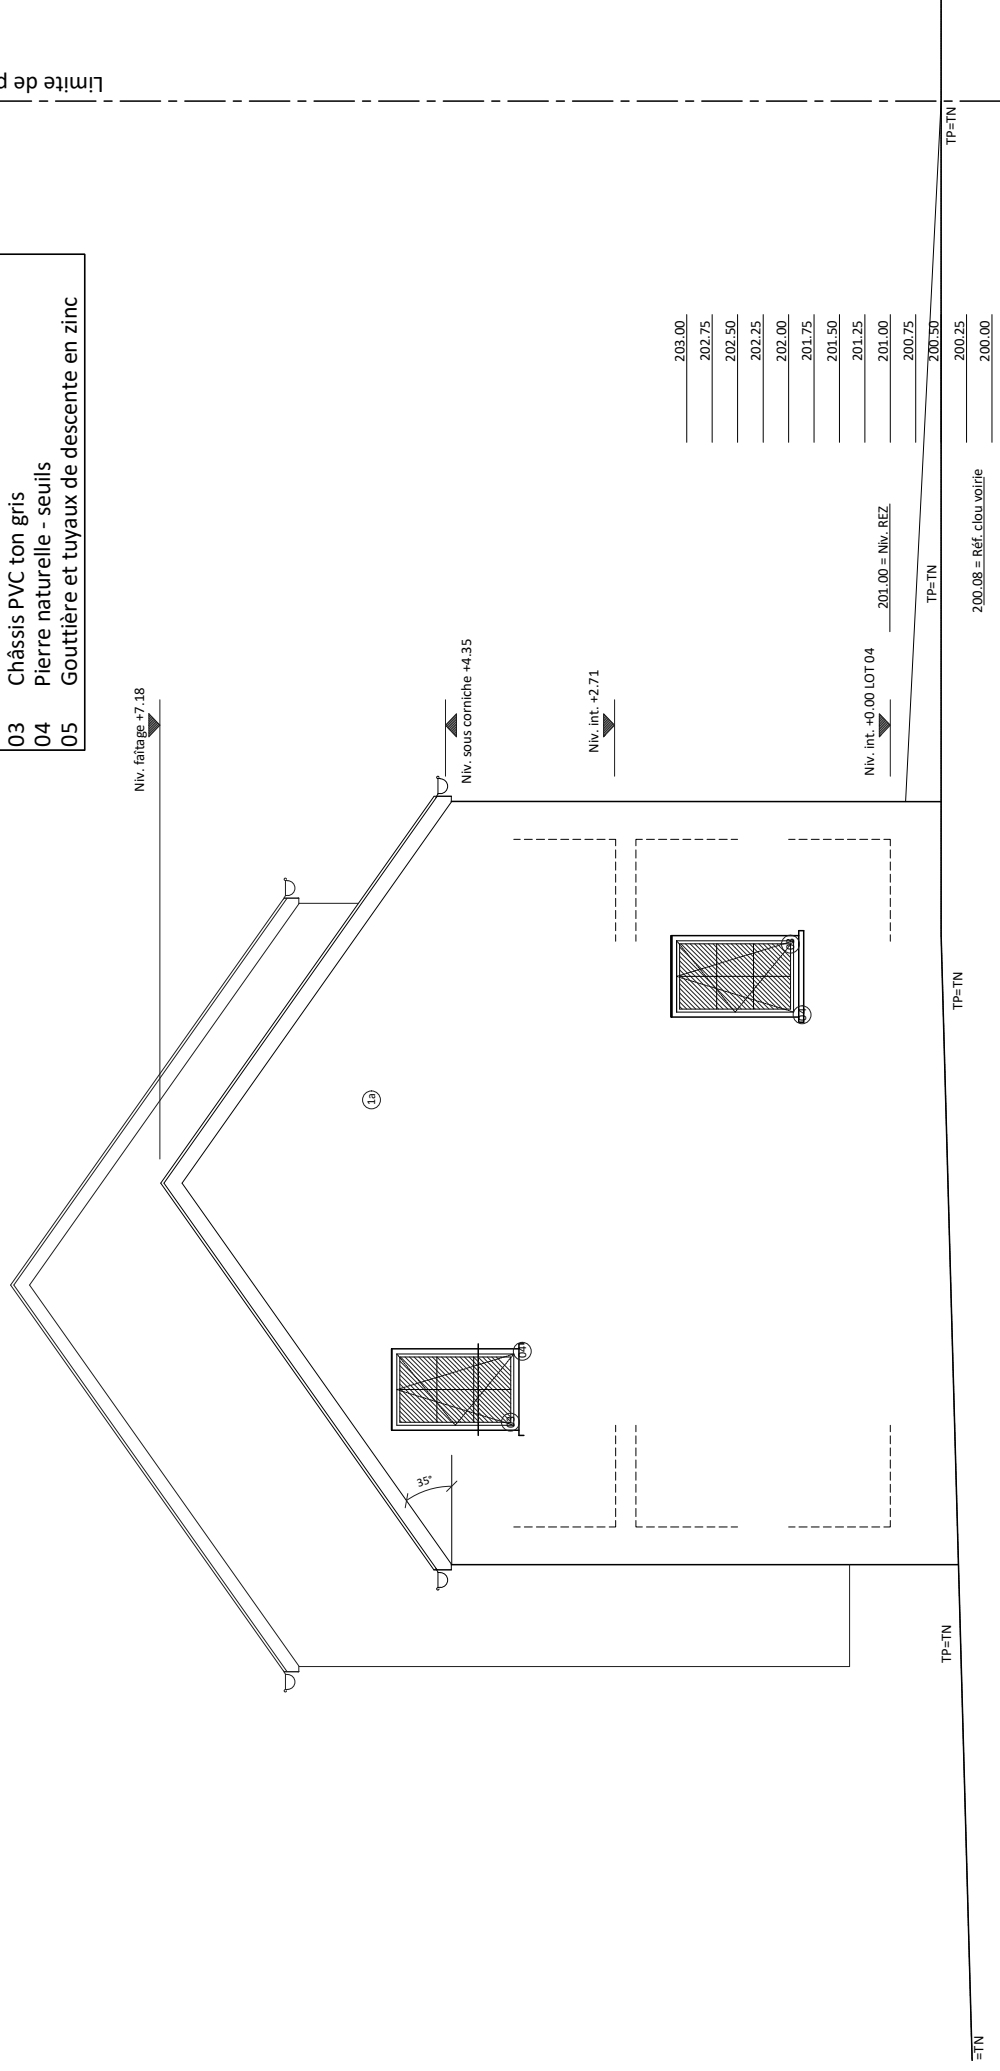

203.00	
202.75	
202.50	
202.25	
202.00	
201.75	
201.50	
201.25	
201.00	
200.75	
200.50	
200.25	
200.00	

Niv. int. +0.00 LOT 04
201.00 = Niv. REZ

TP=TN

TP=TN


TP=TN

TP=TN

=TN

200.08 = Réf. clou voirie

Niv. faitage +7.18

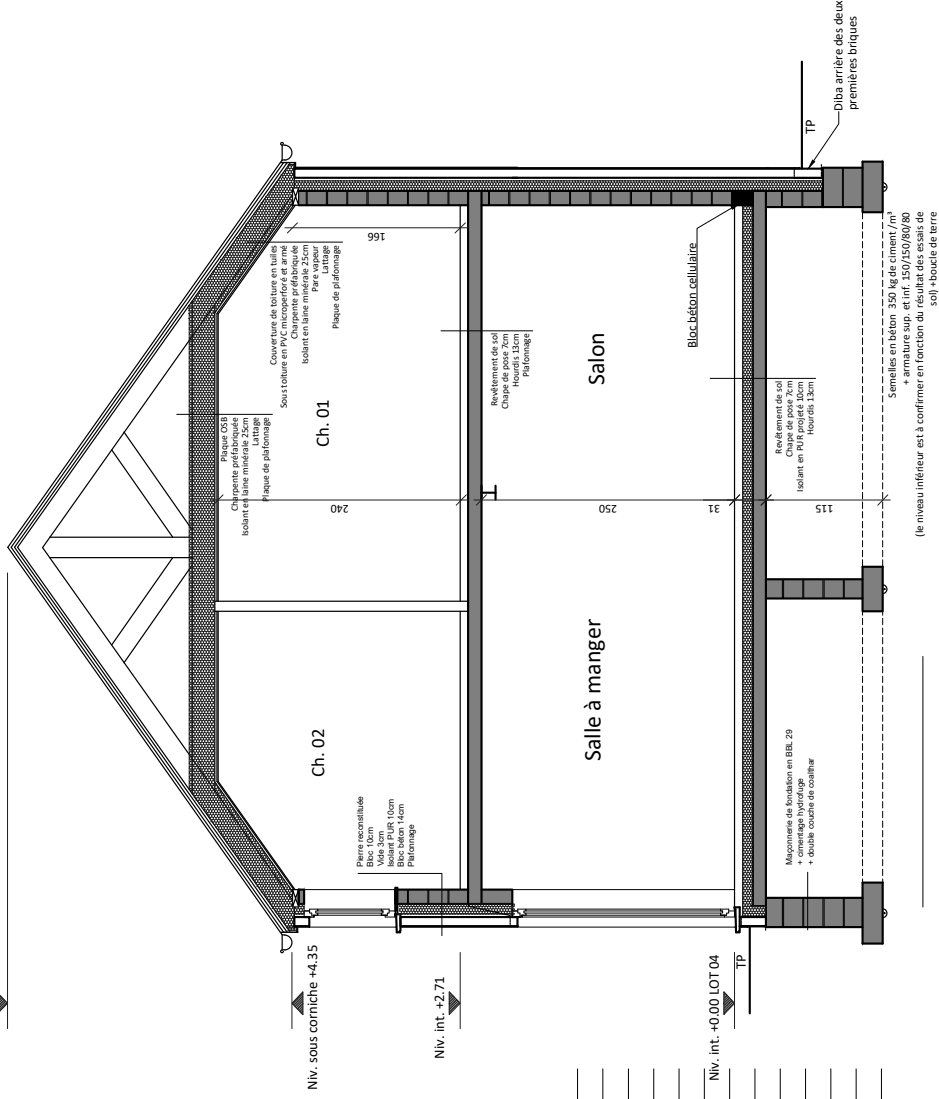

-203.00
-202.75
-202.50
-202.25
-202.00
-201.75
-201.50
-201.25
-201.00
-200.75
-200.50
-200.25
-200.00

MAISON 4