

ARCHITECTE :

NICOLAS JOLY

Rue de la Gare 11
42 17 HERON
Tel 085 31 41 00
info@nj-architecte.be



MÉTRIS
Architectes
www.metris-architectes.be

PROJET :

CONSTRUCTION D'UNE HABITATION

ADRESSE DU PROJET :

Rue Massart
5380 Noville-les-Bois

MAITRE DE L'OUVRAGE:

Sprl Delire Construction
représentée par Mr Thibault Delire
Rue de Malvoisin 59
5575 PATIGNIES

CADASTRE :

DIV : Fernelmont / 5° Div.
SECTION : A
N°: 252 T

AUTORISATIONS :

Urbanisme :

Administration communale :

PLAN :

- SITUATION
- IMPLANTATION
- ELEVATIONS
- PLANS
- COUPES

DATE :

MODIFICATION :

LEGENDE :

	MACONNERIE EXISTANTE		ISOLANT		CLOISON
	MACONNERIE BRIQUES / MOELLONS		DEMOLITION		CHAPE
	BETON / MURS PORTEURS		TERRE		EMPIERREMENT

BA : BETON ARME	TD : TUYAU DE DESCENTE
PBA : POUTRE BETON ARME	VE : VENTILATION
CBA : COLONNE BETON ARME	OAR : ORIFICE D'AMENEE REGLABLE
AS : ASSELET	OAM : ORIFICE D'AMENEE MECANIQUE
PM : POUTRELLE METALLIQUE	OER : ORIFICE D'EXTRACTION REGLABLE
CM : COLONNE METALLIQUE	OEM : ORIFICE D'EXTRACTION MECANIQUE
TN : TERRAIN NATUREL	OT : ORIFICE DE TRANSFERT
TP : TERRAIN PROJETE	

Remarques : Les plans restent la propriété de l'auteur de projet. Toute reproduction et exploitation doit être autorisée par celui-ci.
Les travaux sont exécutés suivant les indications des plans, du cahier spécial des charges, du cahier général des charges de références et selon les prescriptions des fabricants. Les côtes sont données à titre indicatif, l'entrepreneur est tenu de les contrôler sur chantier. Le contenu du présent plan sera considéré comme connu et approuvé par toutes les parties si aucune remarque écrite n'est parvenue au bureau d'architecture dans les 3 jours ouvrables qui suivent la date de la remise de ceux-ci. Les entrepreneurs ne peuvent se prévaloir des lacunes, erreurs ou omissions figurant aux plans ou aux métrés; toute erreur est communiquée sans délais à l'architecte.

REF : **A-20-15**

REF COMMUNALE : -

RESPONSABLE : **NJ**

DESSINATEUR : **NJ**

Sprl Delire Cosntruction
représentée par Mr Thibault Delire

Construction d'une habitation

STADE :

PU



ECHELLE :


1/25000
1/500 1/200
1/100 1/50

DATE :

20 03 2020


01/13

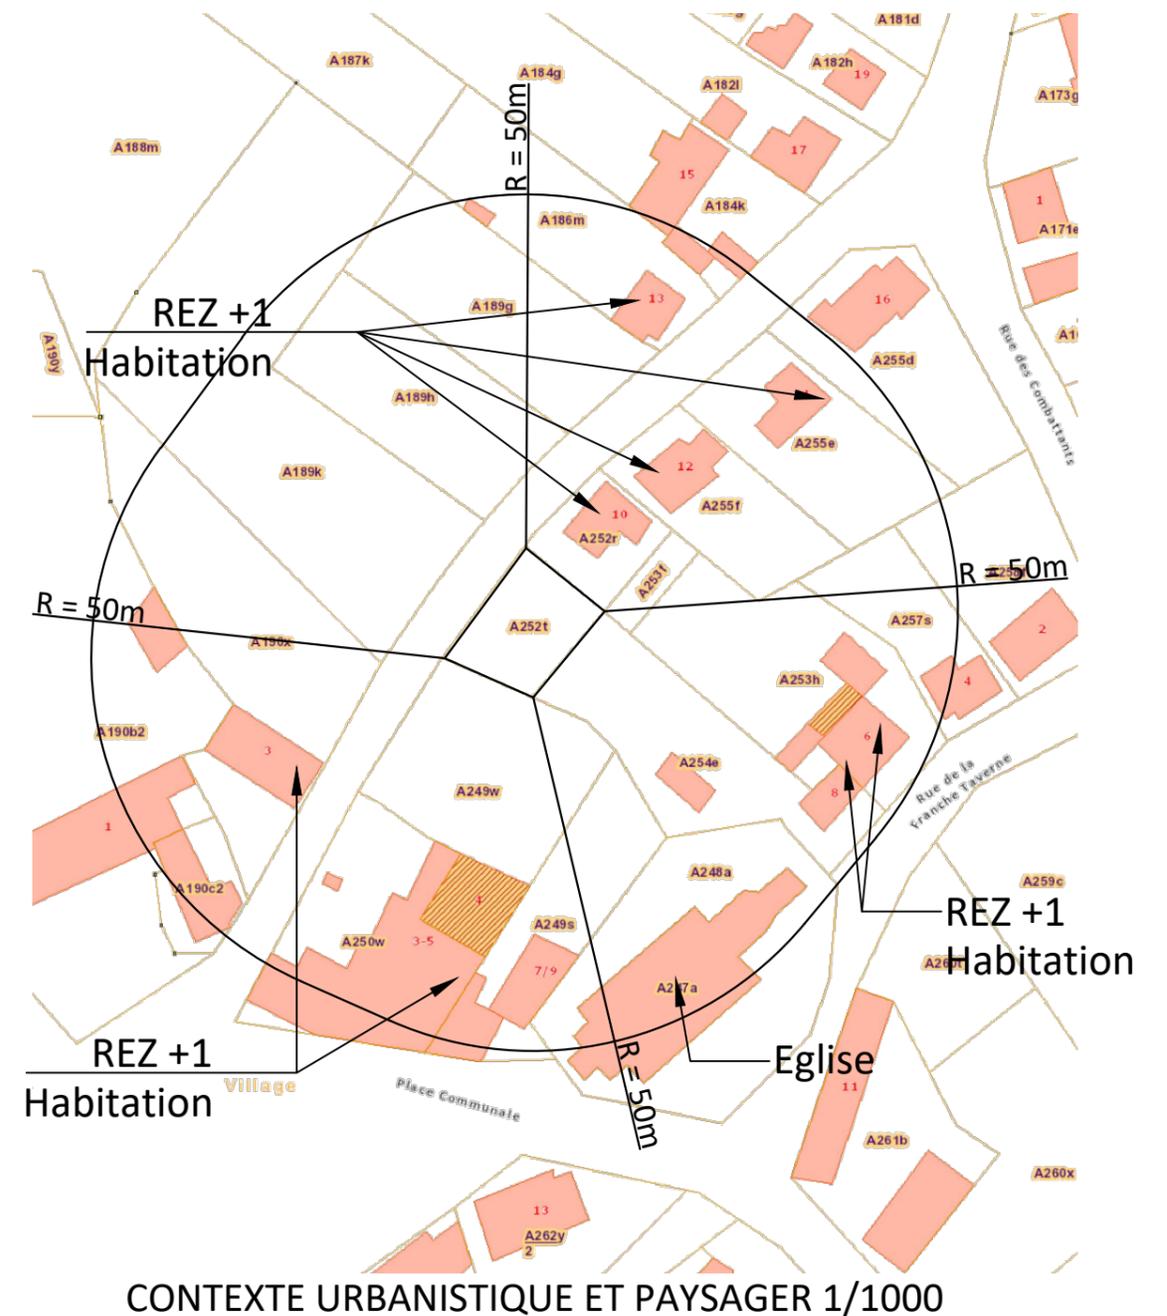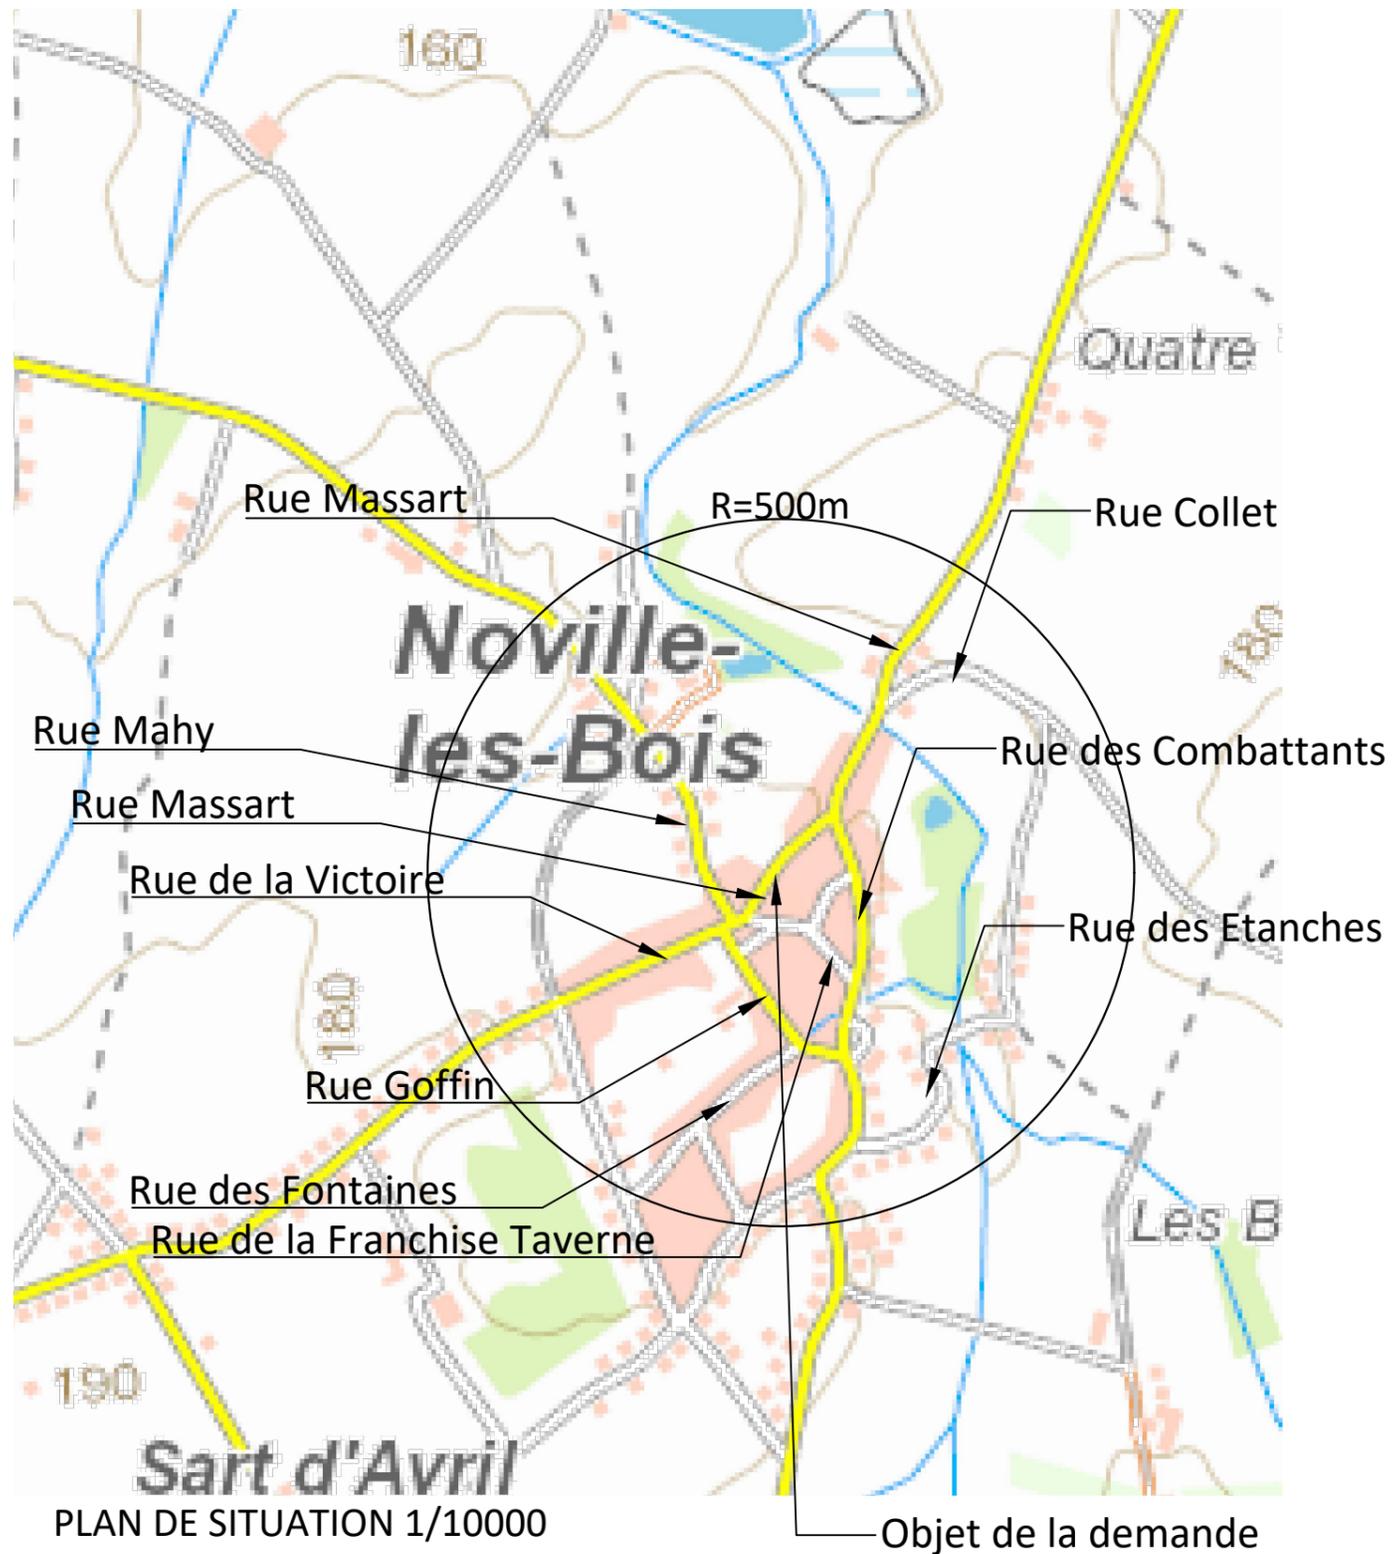

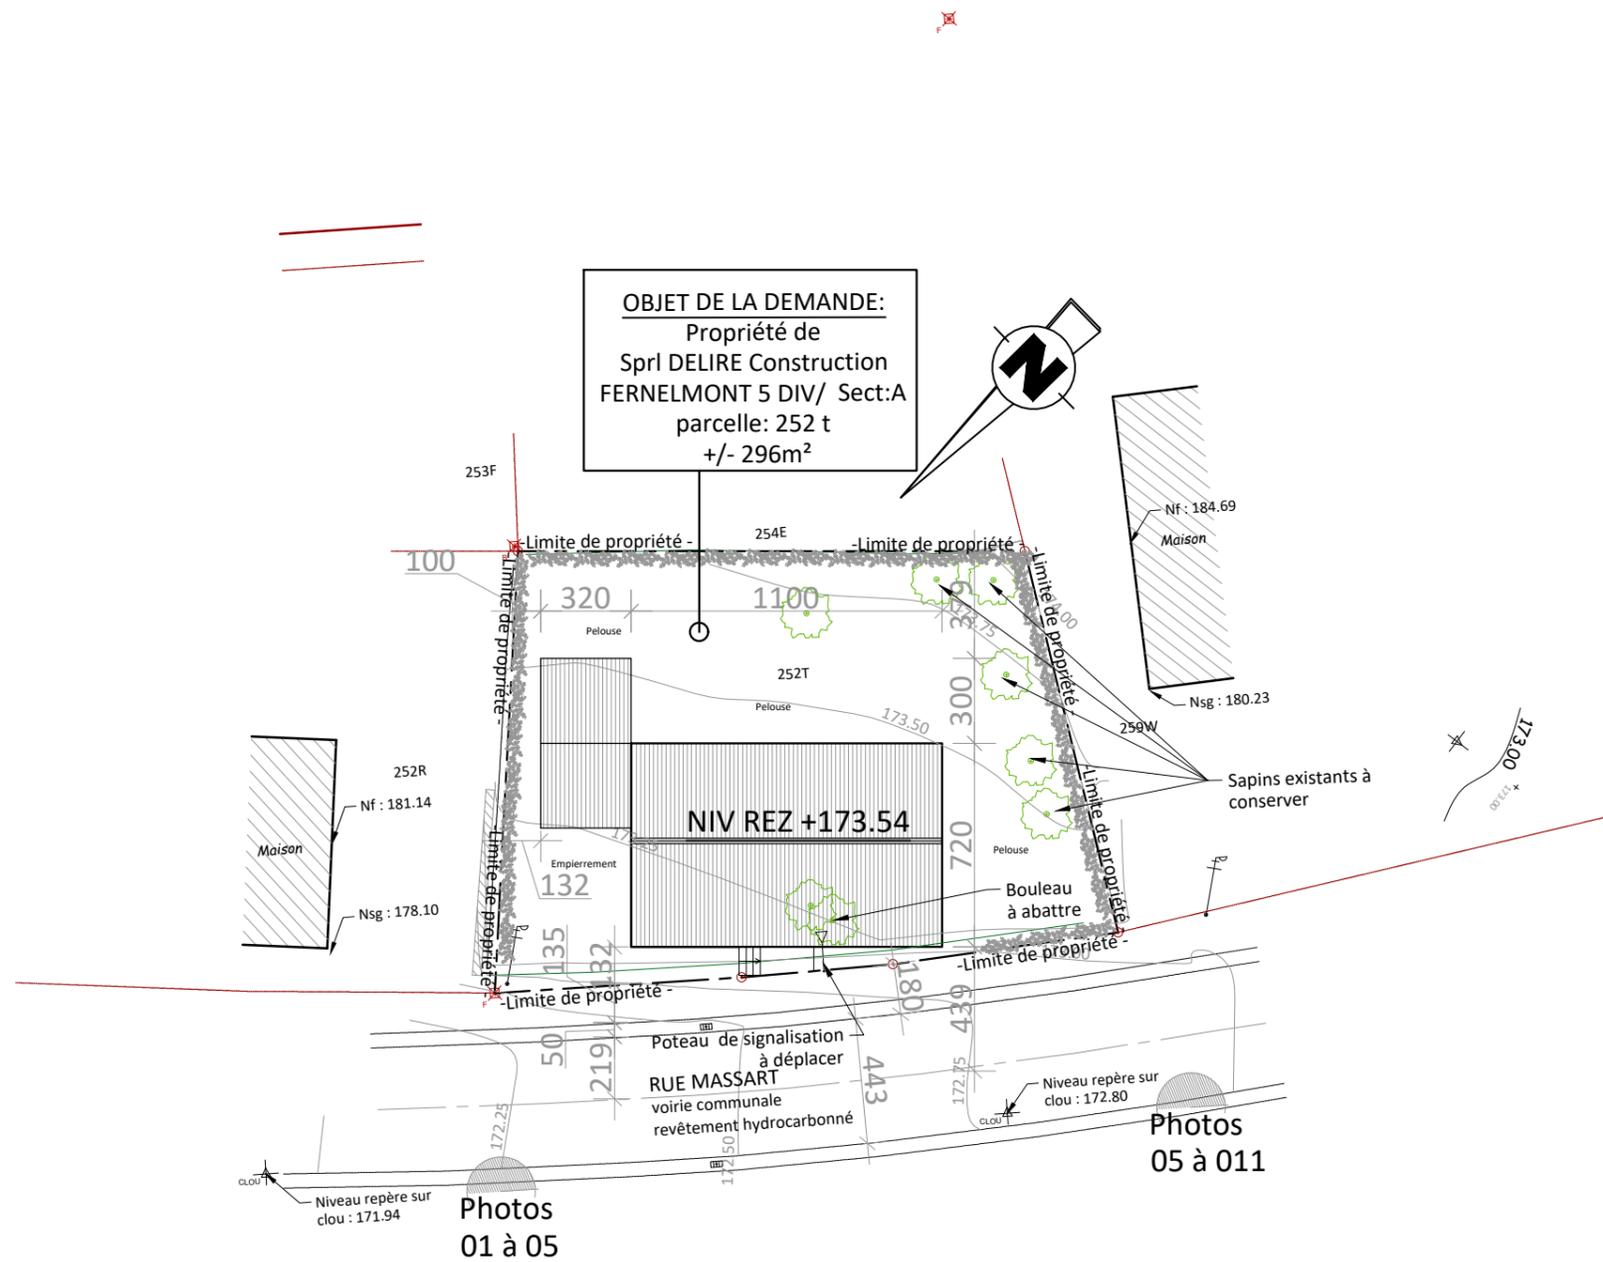

IMPLANTATION

Sprl Delire Construction représentée par Thibault Delire	STADE :	ECHELLE :	DATE :	03/13
	Construction d'une habitation	PU	1/250	

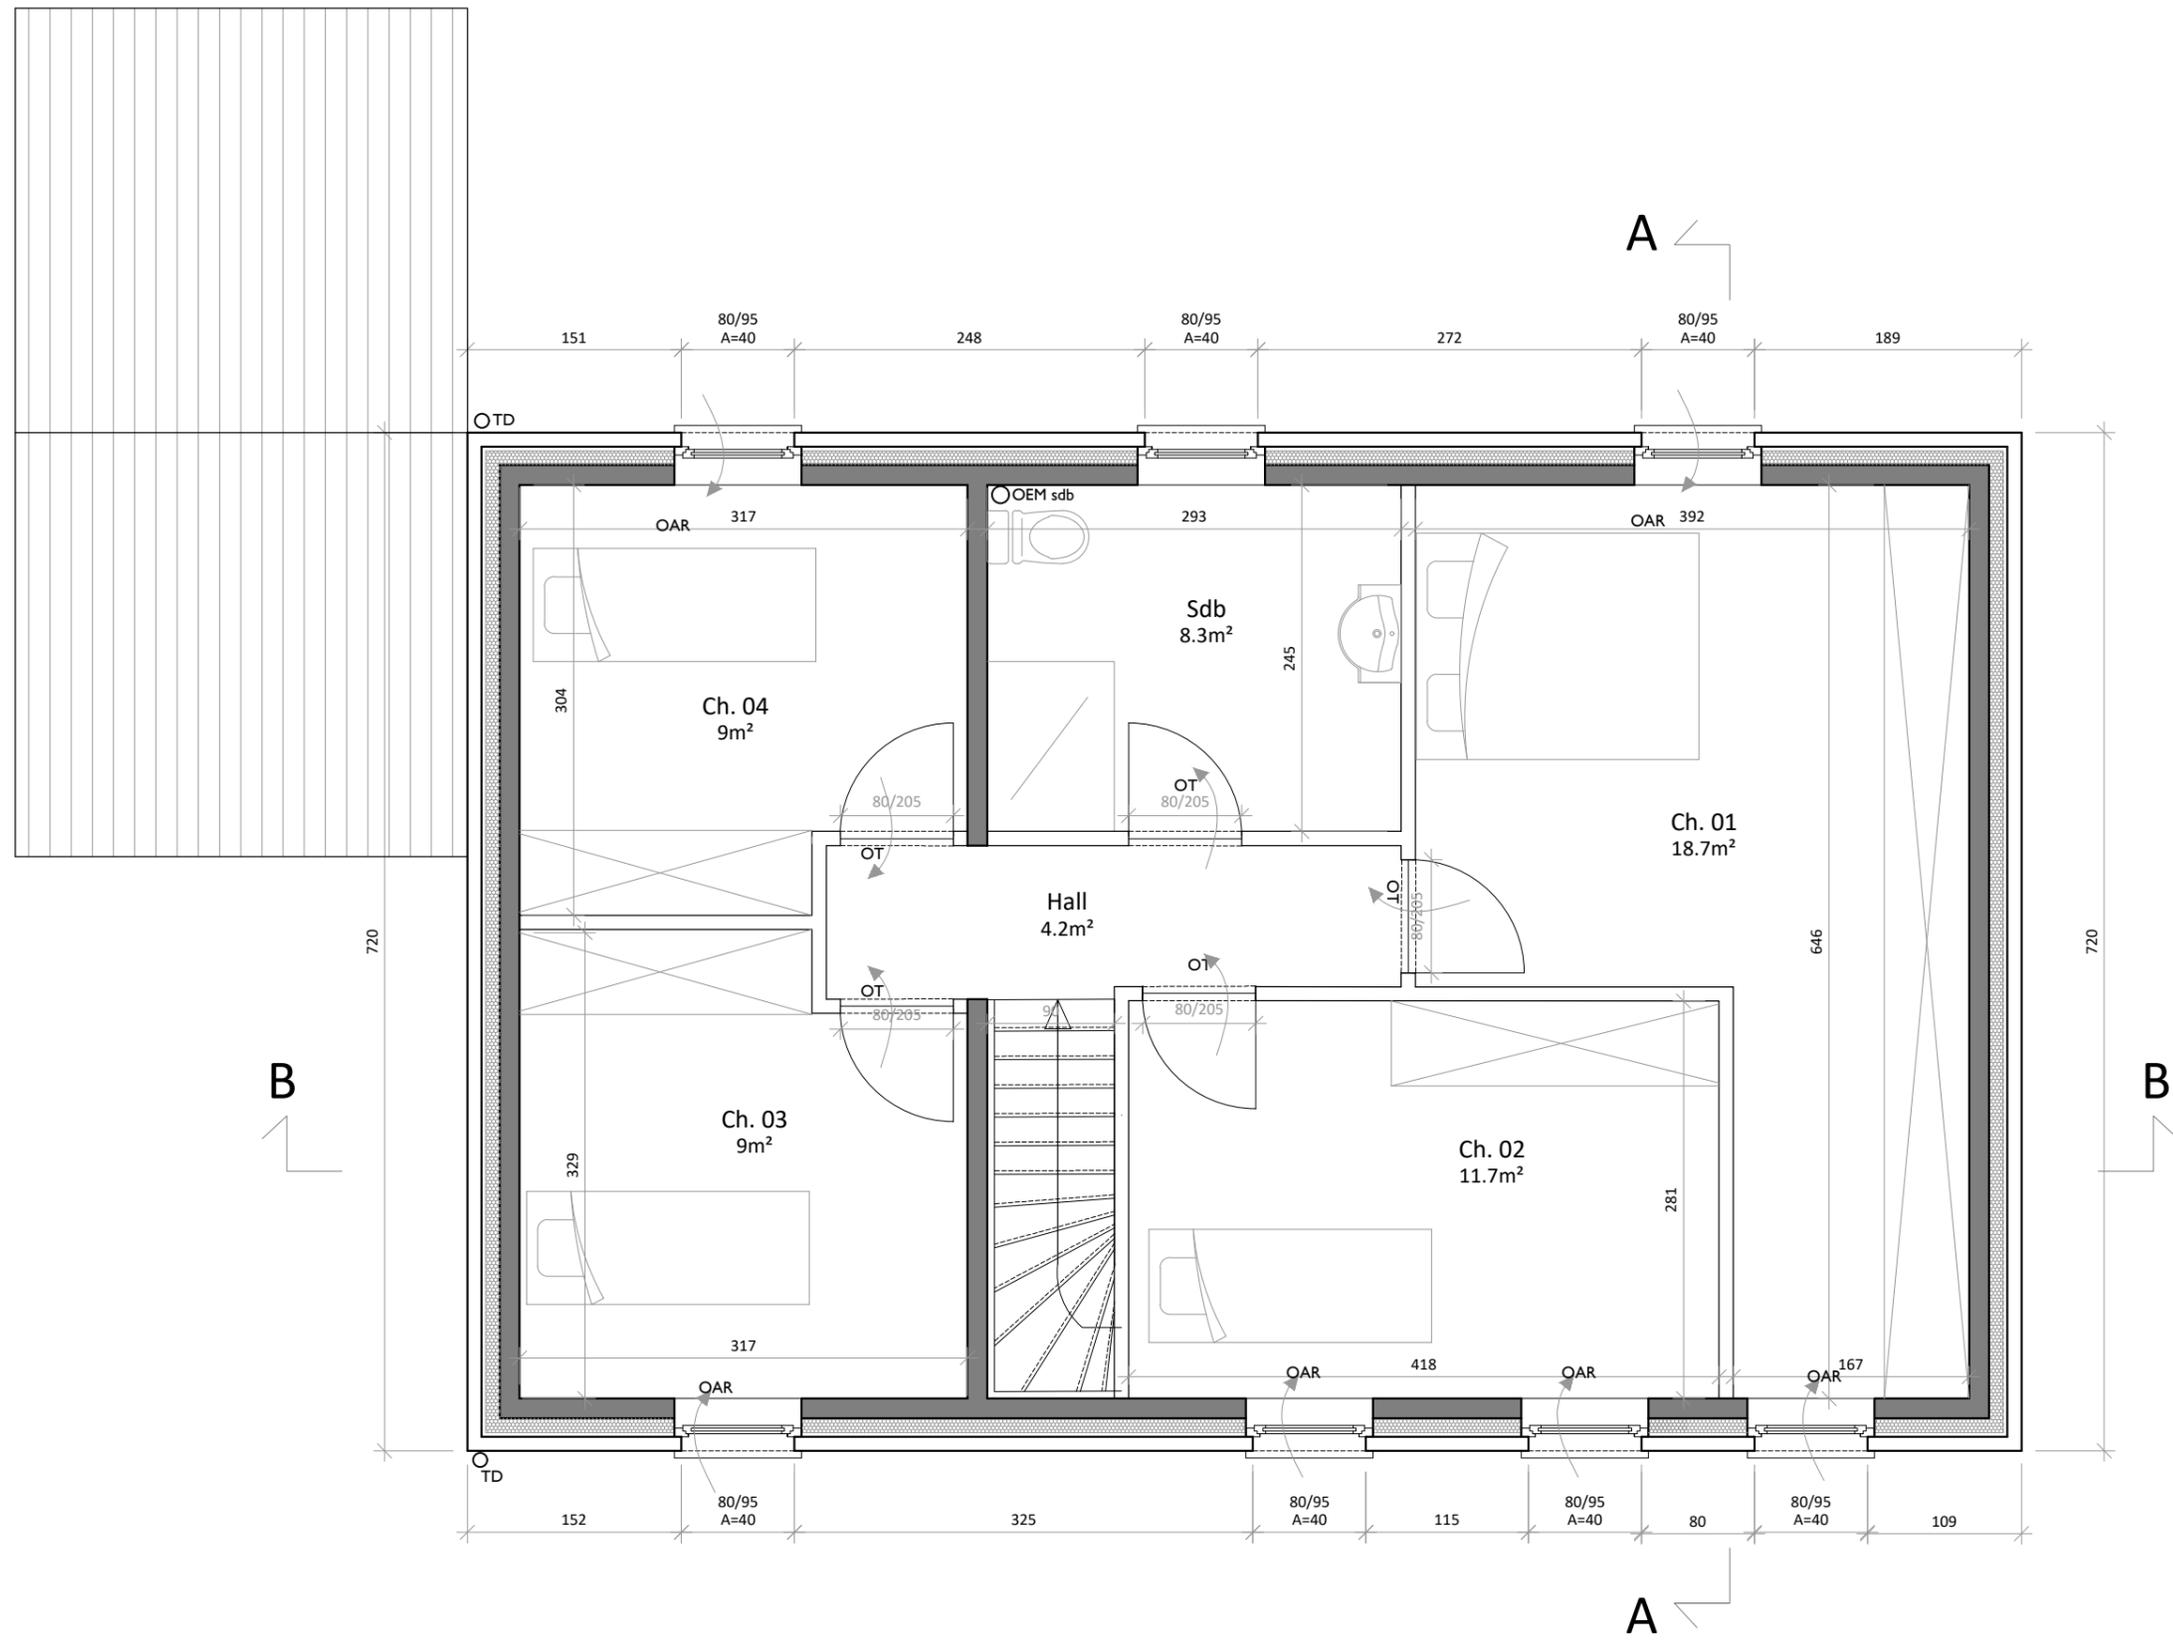

- Liste des matériaux :
- 01 Brique ton rouge
 - 02 Couverture de toiture en ardoise artificielle 60/32 Eternit Alterna
 - 03 Châssis PVC ton crème
 - 04 Pierre naturelle
 - 05 Gouttière et tuyaux de descente en zinc
 - 06 Châssis PVC ton gris



173.75
173.50
173.25
173.00
172.75
172.50



FACADE PRINCIPALE

Sprl Delire Construction représentée par Thibault Delire	STADE :	ECHELLE :	DATE :	07/13
	Construction d'une habitation	PU	1/50 en A3	

Liste des matériaux :

- 01 Brique ton rouge
- 02 Couverture de toiture en ardoise artificielle
60/32 Eternit Alterna
- 03 Châssis PVC ton crème
- 04 Pierre naturelle
- 05 Gouttière et tuyaux de descente en zinc
- 06 Châssis PVC ton gris



Sprl Delire Construction représentée par Thibault Delire	STADE :	ECHELLE :	DATE :	08/13
	Construction d'une habitation	PU	1/50 en A3	

Liste des matériaux :

- 01 Brique ton rouge
- 02 Couverture de toiture en ardoise artificielle
60/32 Eternit Alterna
- 03 Châssis PVC ton crème
- 04 Pierre naturelle
- 05 Gouttière et tuyaux de descente en zinc
- 06 Châssis PVC ton gris

Limite de propriété

Niv. +7.02

Niv. +4.35

Niv. +4.10


Niv. +1.68

Niv. int. +0.00

Limite de propriété

173.75
173.50
173.25
173.00
172.75
172.50

PROFIL VOIRIE

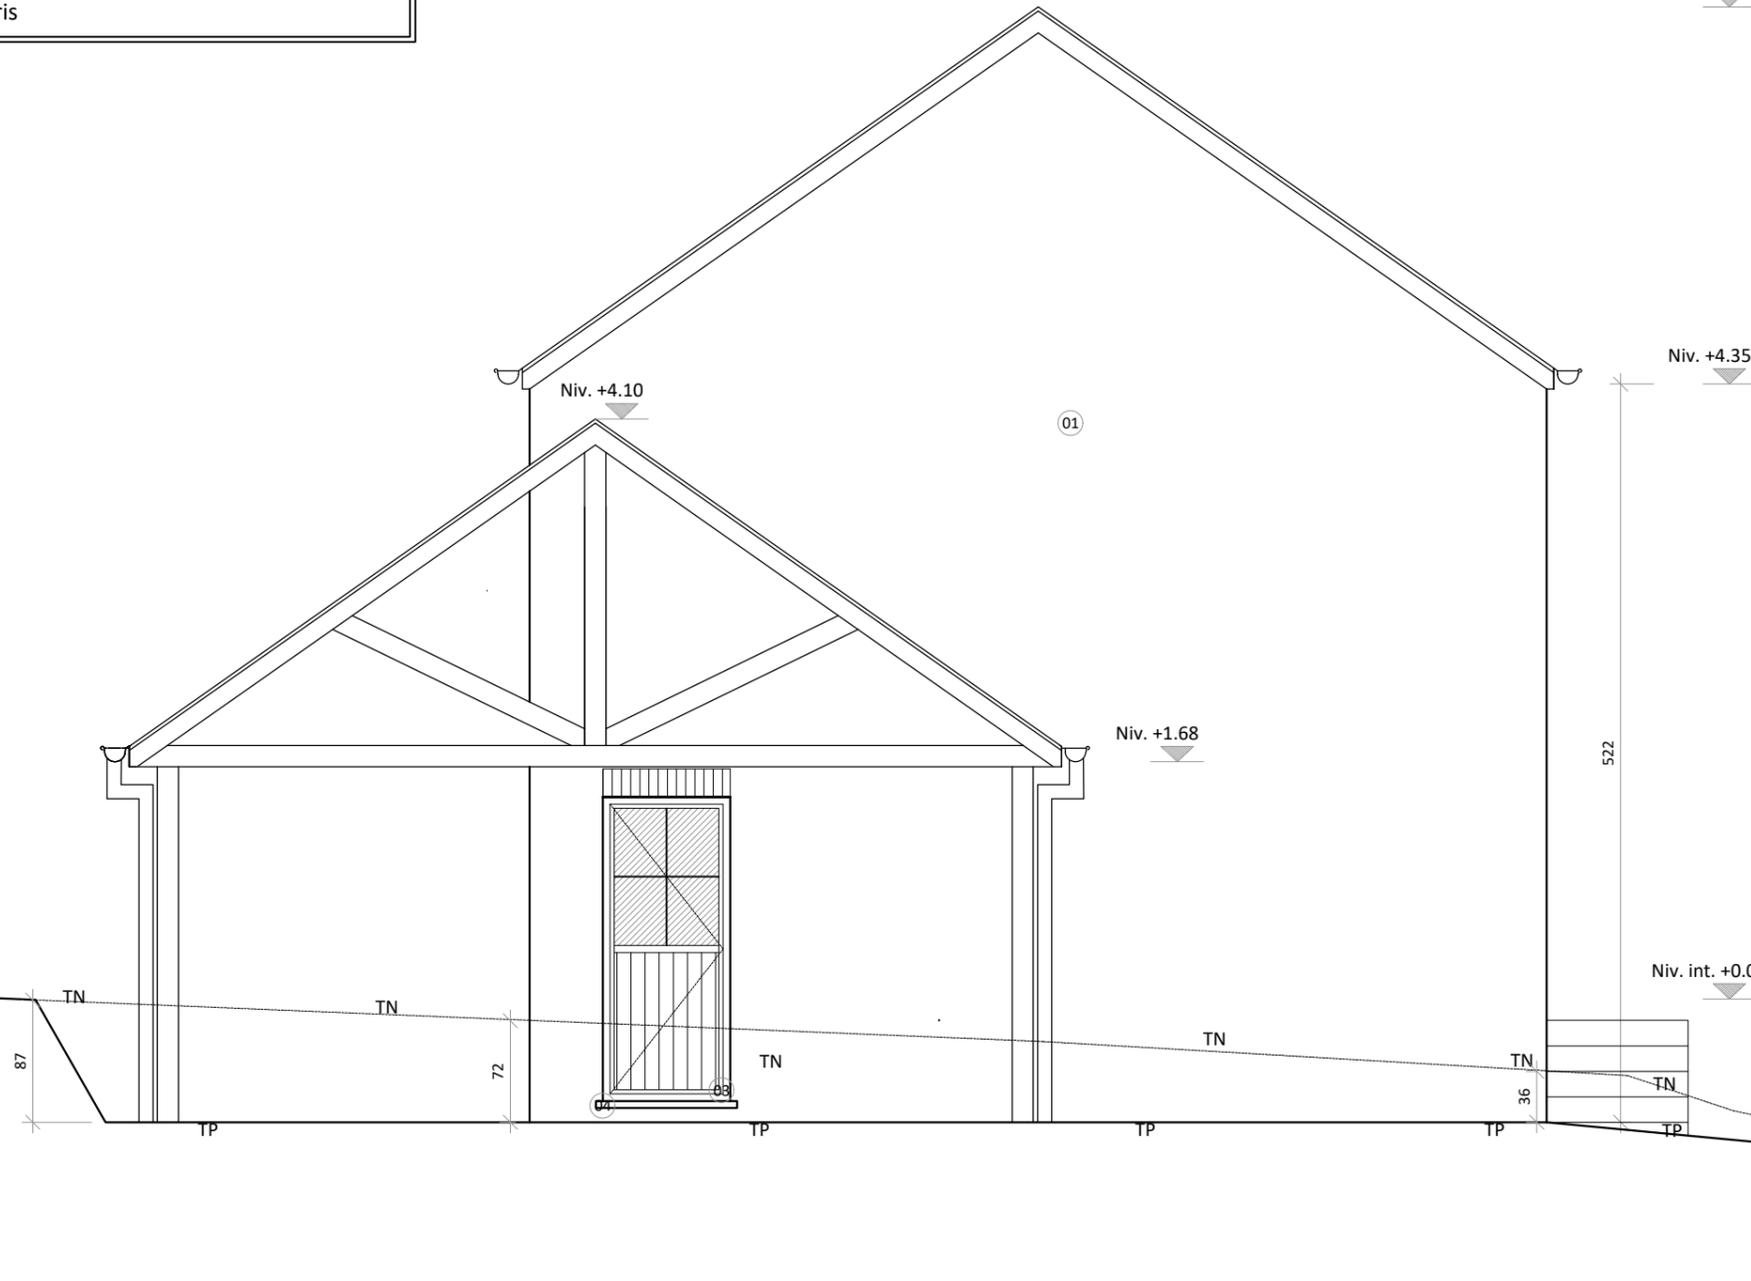

FACADE LATÉRALE GAUCHE

Sprl Delire Construction
représentée par Thibault Delire

Construction d'une habitation

STADE :

PU

ECHELLE :

1/50 en A3

DATE :

20/03020

09/13

Liste des matériaux :

- 01 Brique ton rouge
- 02 Couverture de toiture en ardoise artificielle
60/32 Eternit Alterna
- 03 Châssis PVC ton crème
- 04 Pierre naturelle
- 05 Gouttière et tuyaux de descente en zinc
- 06 Châssis PVC ton gris

Niv. +7.02

Niv. +4.35


173.75 Niv. int. +0.00
 173.50
 173.25
 173.00
 172.75
 172.50

PROFIL VOIRIE

Limite de propriété

452

01

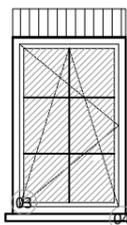


11


30

Limite de propriété

Sprl Delire Construction représentée par Thibault Delire	STADE :	ECHELLE :	DATE :	10/13
	Construction d'une habitation	PU	1/50 en A3	

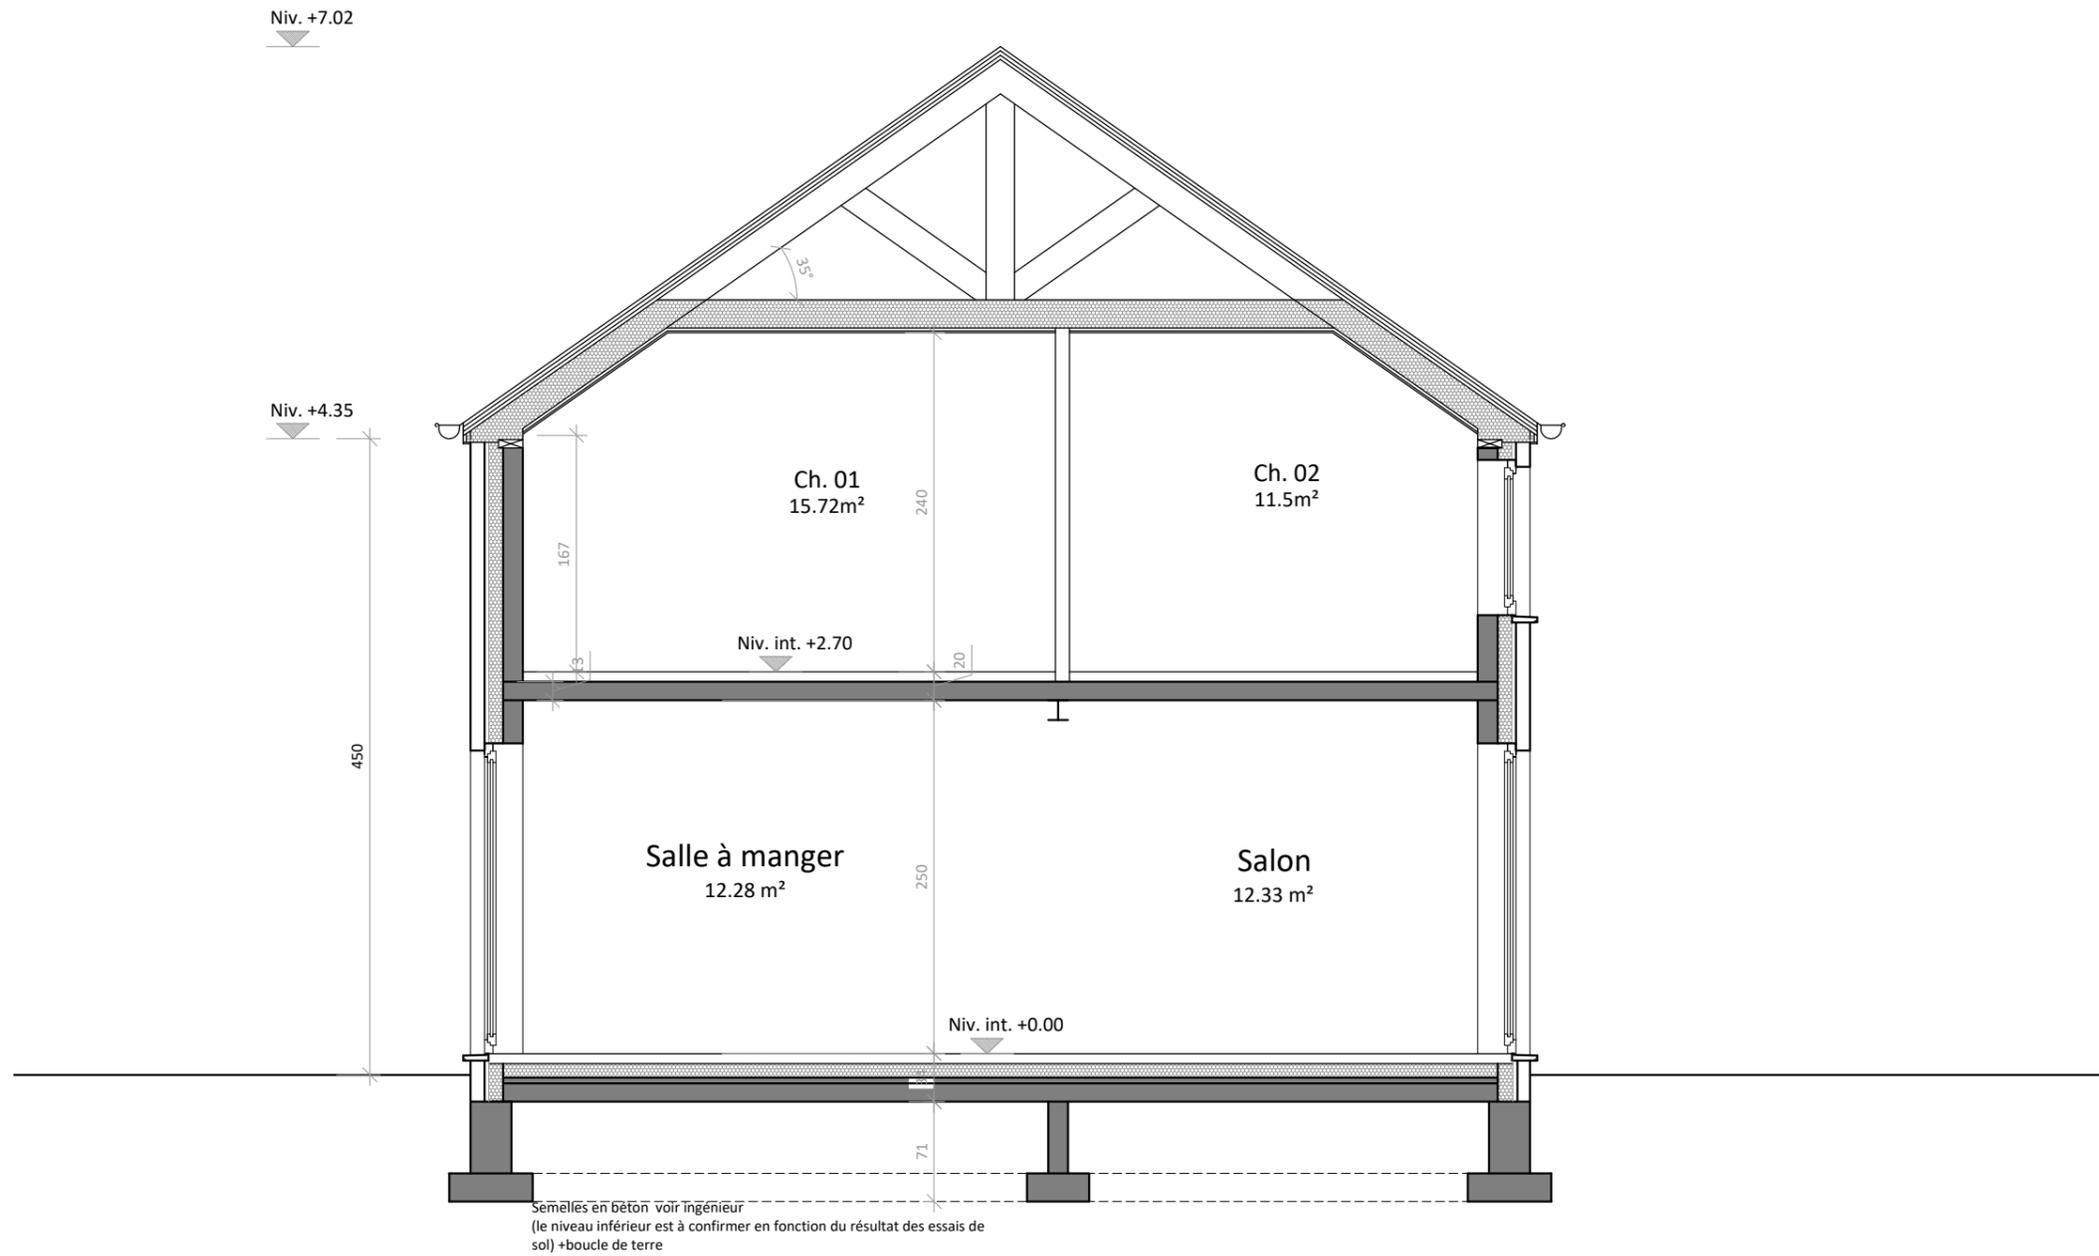

Sprl Delire Construction représentée par Thibault Delire	STADE :	ECHELLE :	DATE :	11/13
	Construction d'une habitation	PU	1/50 en A3	

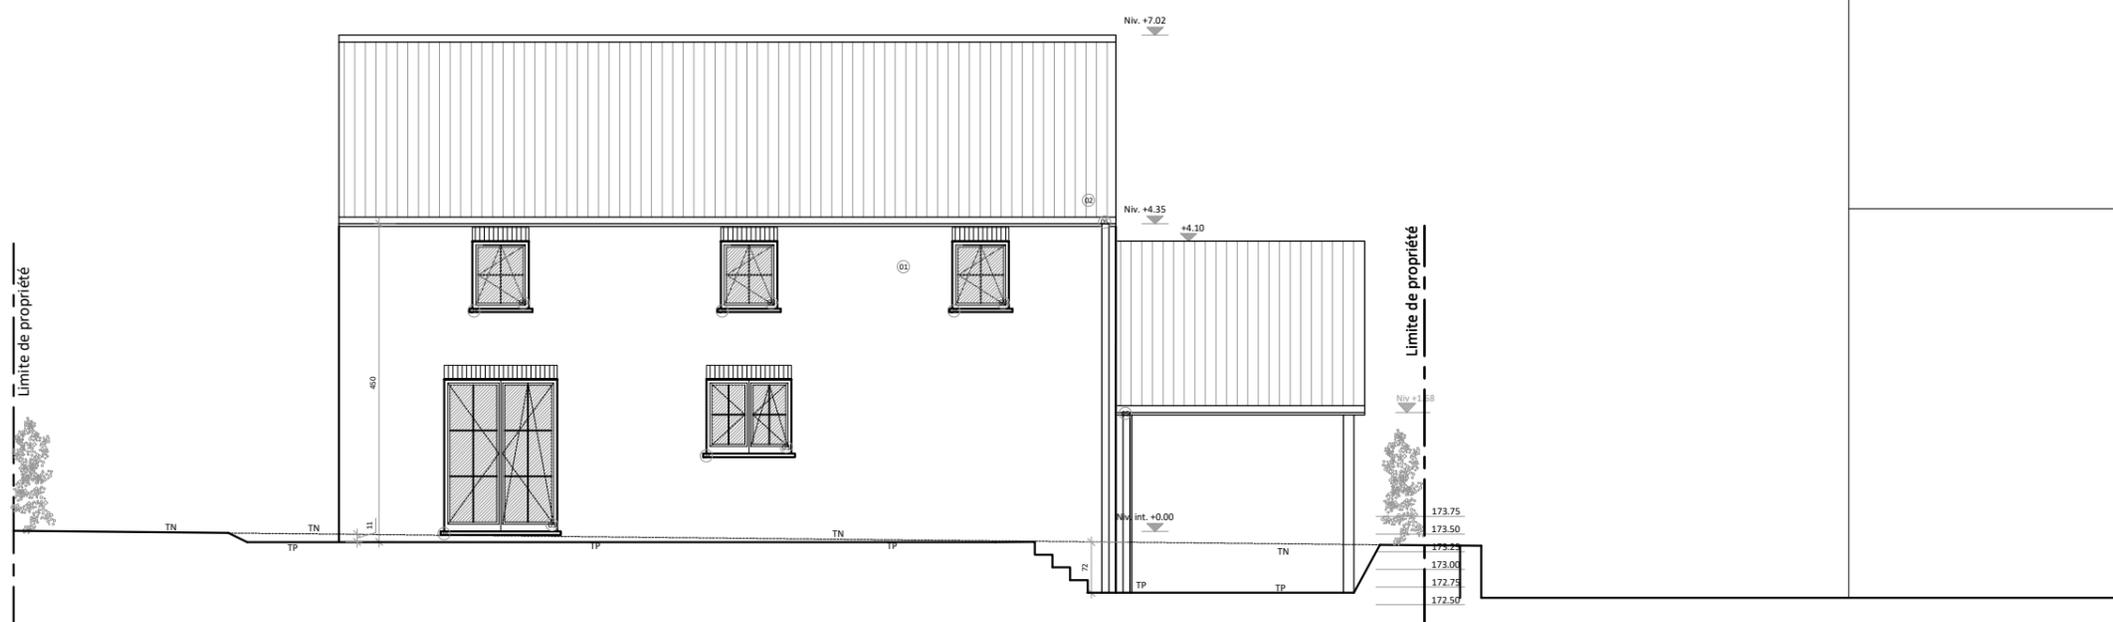

Sprl Delire Construction
représentée par Thibault Delire
Construction d'une habitation

STADE :
PU

ECHELLE :
1/100 en A3

DATE :
20/03/2020

12/13

