


## Plan de localisation

Extrait du plan cadastral  
Echelle : 1/1000

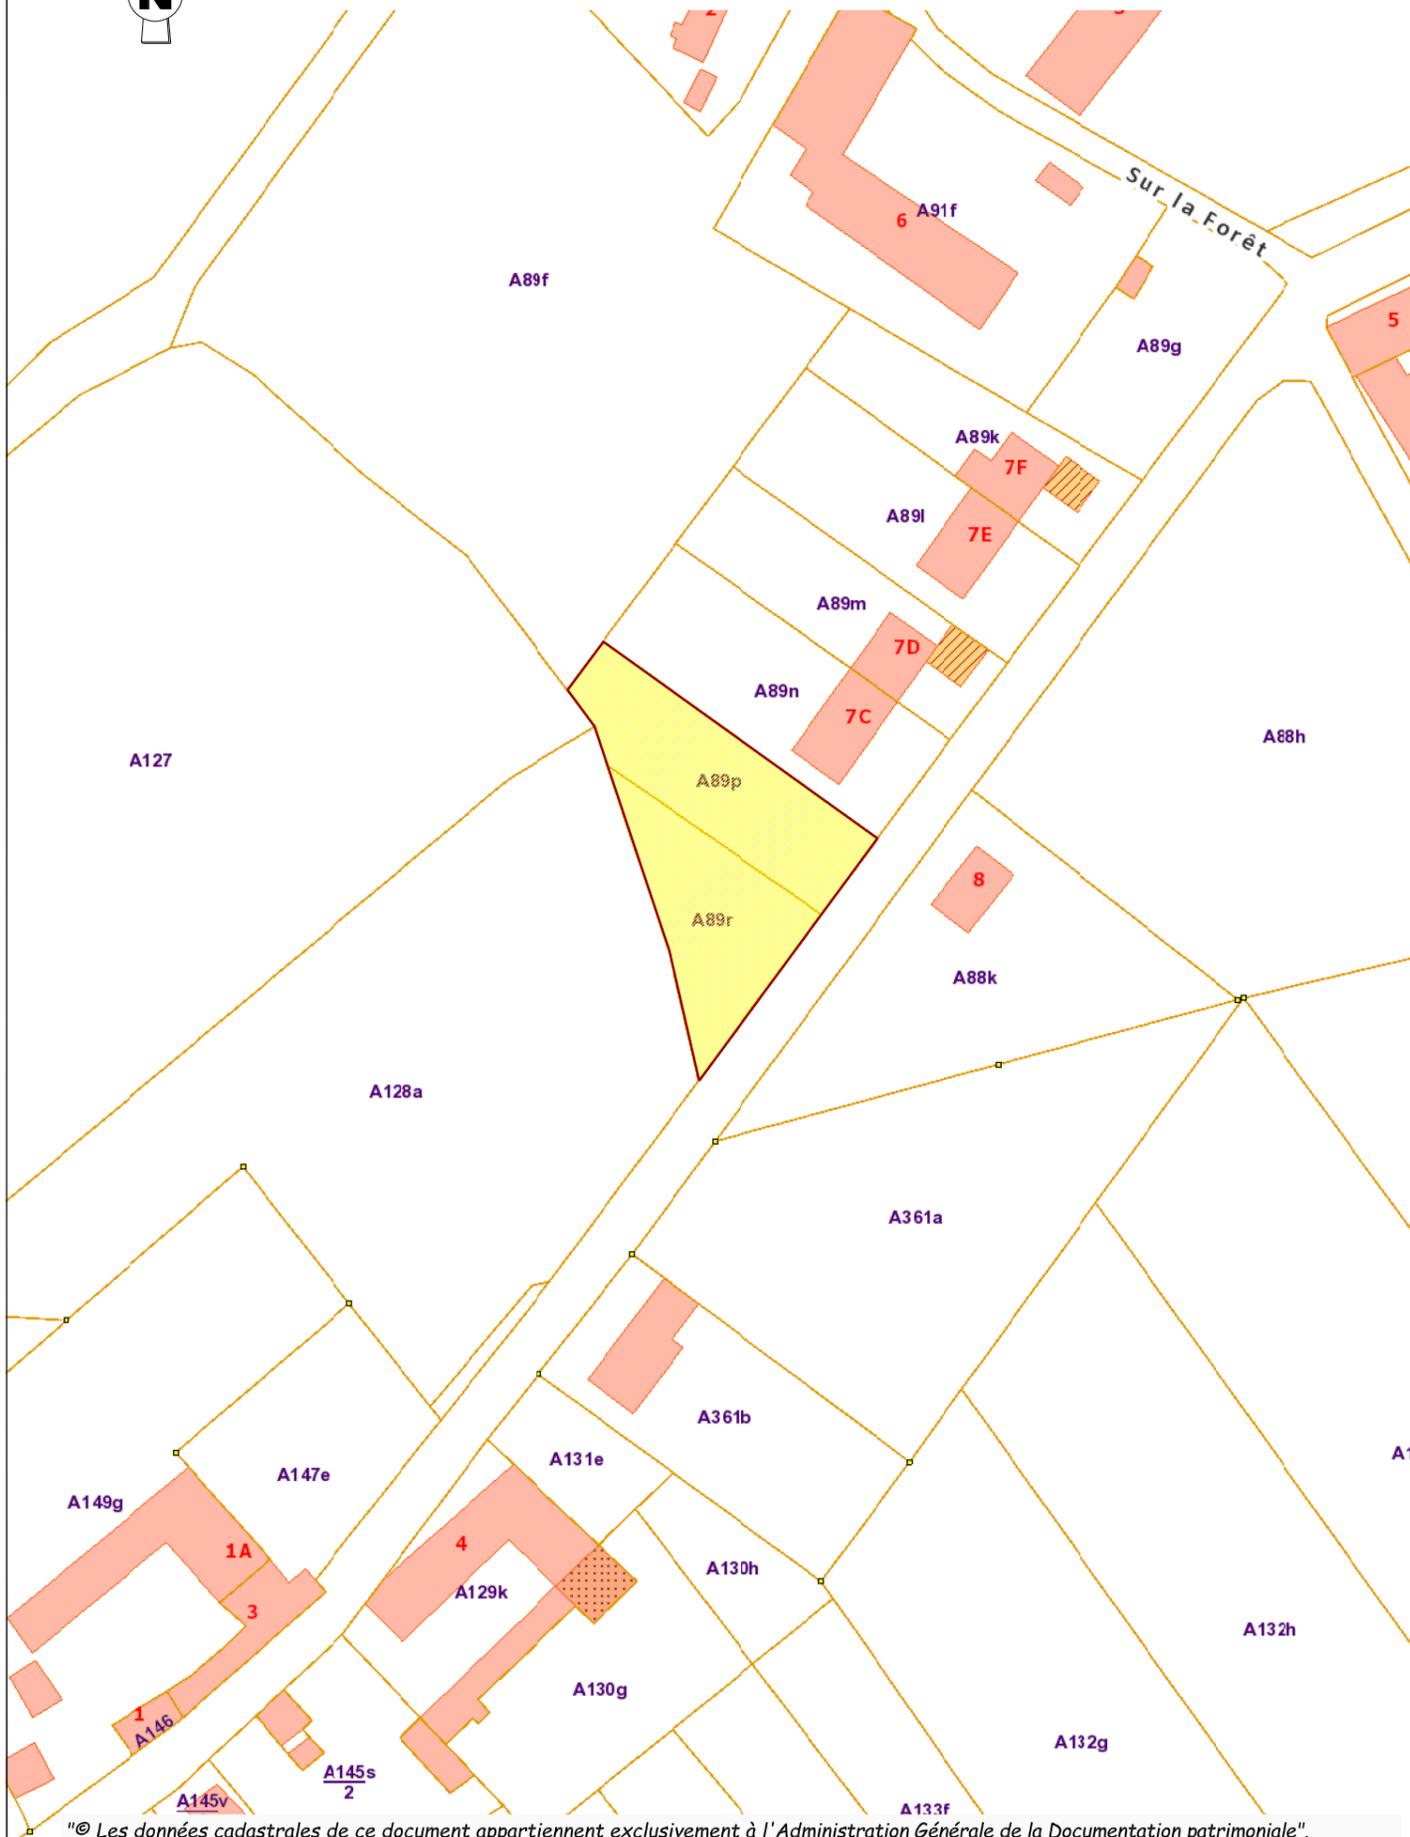

© Les données cadastrales de ce document appartiennent exclusivement à l'Administration Générale de la Documentation patrimoniale.

# PROCES VERBAL DE DIVISION

## PROCES VERBAL DE DIVISION

L'an deux mil vingt et un, le 12 octobre.

Je soussigné, **Michaël DONY**,

**Géomètre-Expert**, légalement admis et assermenté en qualité de **Géomètre-Expert Juré** près le Tribunal de Première Instance séant à Dinant, inscrit au tableau des titulaires du Conseil Fédéral des Géomètres-Experts sous le numéro « geo040447 », agissant pour compte de et faisant élection de domicile au siège de la SRL Bureau DONY établi à 5555 Bièvre, Rue de la Gare n° 63,

Agissant à la requête de la société Delire Construction,

déclare avoir procédé au mesurage et à la division d'une parcelle de terrain bâtie sise sous la

**COMMUNE DE GESVES**

**5° DIVISION (Sorée - N° INS 92115)**

**à front de la rue Sur la Forêt,**

**cadastrée ou l'ayant été sous la Section A, tel qu'il est dit ci-après.**

### Documents de références

- la documentation cadastrale
- la situation existante sur terrain (voirie, clôture, mur, bâtiment,...)
- le plan de division dressé par le Géomètre Buchet en date du 20.04.2017

### Délimitation

Lesquelles parcelles de terrain figurées au plan (Voir Verso), avec leurs tenants et aboutissants, j'ai trouvé contenir en superficie :

**PARCELLE A : liseré jaune, n° 89R et partie du n° 89P :  
6 A 85 CA**

**SIX ARES QUATRE VINGT CINQ CENTIARES**

**PARCELLE B : liseré rose, partie du n° 89P :  
5 A 43 CA**


**CINQ ARES QUARANTE TROIS CENTIARES**

En foi de quoi, j'ai dressé le présent procès-verbal de division en date que dessus, pour valoir ce que de droit.

  
**Michaël DONY**  
Géomètre-Expert  
(geo040447)

Plan enregistré dans la base de données des plans de délimitation de l'Administration Générale de la Documentation Patrimoniale sous le numéro de référence 92115/.....

|              |                |
|--------------|----------------|
| Dossier n°   | 92115-0001     |
| Date :       | 12/10/2021     |
| Echelle :    | 1/200          |
| Dressé par : | MDO            |
| Fichier :    | 92115-0001.DWG |

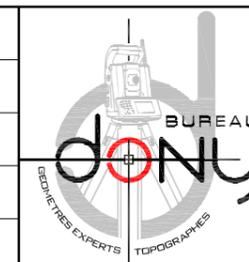

**SRL BUREAU DONY**  
Bureau de Géomètres - Experts & Topographes


Rue de la Gare, 63 - 5555 BIEVRE (Belgique)  
Téléphone : 061/51.11.43 - Télécopieur : 061/50.20.43  
Courriel : michael@bureau-dony.net - www.bureau-dony.net

# Commune de GESVES

5° Division (Sorée) - N° INS 92115

Section A du cadastre

Echelle: 1/200

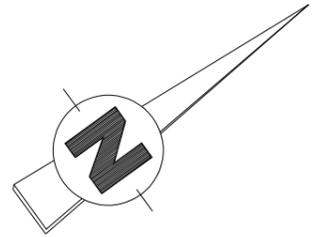

## Plan de division

Dressé le 12 octobre 2021.


par **Michaël DONY**, Géomètre-Expert,  
 assermenté près le Tribunal de Première Instance de Dinant,  
 inscrit au tableau des titulaires du Conseil Fédéral des  
 Géomètres-Experts sous le numéro « geo040447 »,  
 agissant pour compte et faisant élection de domicile au siège de la  
 SRL Bureau DONY - Rue de la Gare, 63 - 5555 BIEVRE

**Michaël DONY**  
 Géomètre-Expert



**SRL Bureau DONY**  
 Bureau Immobilier de Géomètres-Experts  
 et de Topographes  
 Rue de la Gare, 63  
 B 5555 BIEVRE  
 Téléphone : 0032(0)61/51.11.43  
 Télécopieur : 0032(0)61/50.20.43  
 Courriel : michael@bureau-dony.net

| Tableau des coordonnées - Lambert 72 |            |            |
|--------------------------------------|------------|------------|
| MAT                                  | X          | Y          |
| I02                                  | 204059.778 | 121203.830 |
| I03                                  | 204037.737 | 121174.862 |
| BA.27                                | 204059.869 | 121209.584 |
| BA.60                                | 204019.316 | 121238.841 |
| BA.154                               | 204013.788 | 121231.517 |
| GPS.178                              | 204053.870 | 121189.819 |
| GPS.179                              | 204040.749 | 121173.267 |
| LI.2                                 | 204033.388 | 121174.900 |
| LI.3                                 | 204032.041 | 121181.126 |
| LI.4                                 | 204029.201 | 121193.374 |
| LI.5                                 | 204025.998 | 121202.467 |
| LI.6                                 | 204022.125 | 121213.959 |
| LI.7                                 | 204019.435 | 121220.719 |
| LI.8                                 | 204018.717 | 121222.203 |
| LI.9                                 | 204015.064 | 121229.696 |
| LI.10                                | 204016.637 | 121235.292 |
| LI.11                                | 204036.416 | 121209.518 |
| LI.12                                | 204038.684 | 121207.883 |
| LI.13                                | 204045.351 | 121203.080 |
| LI.14                                | 204051.560 | 121198.606 |

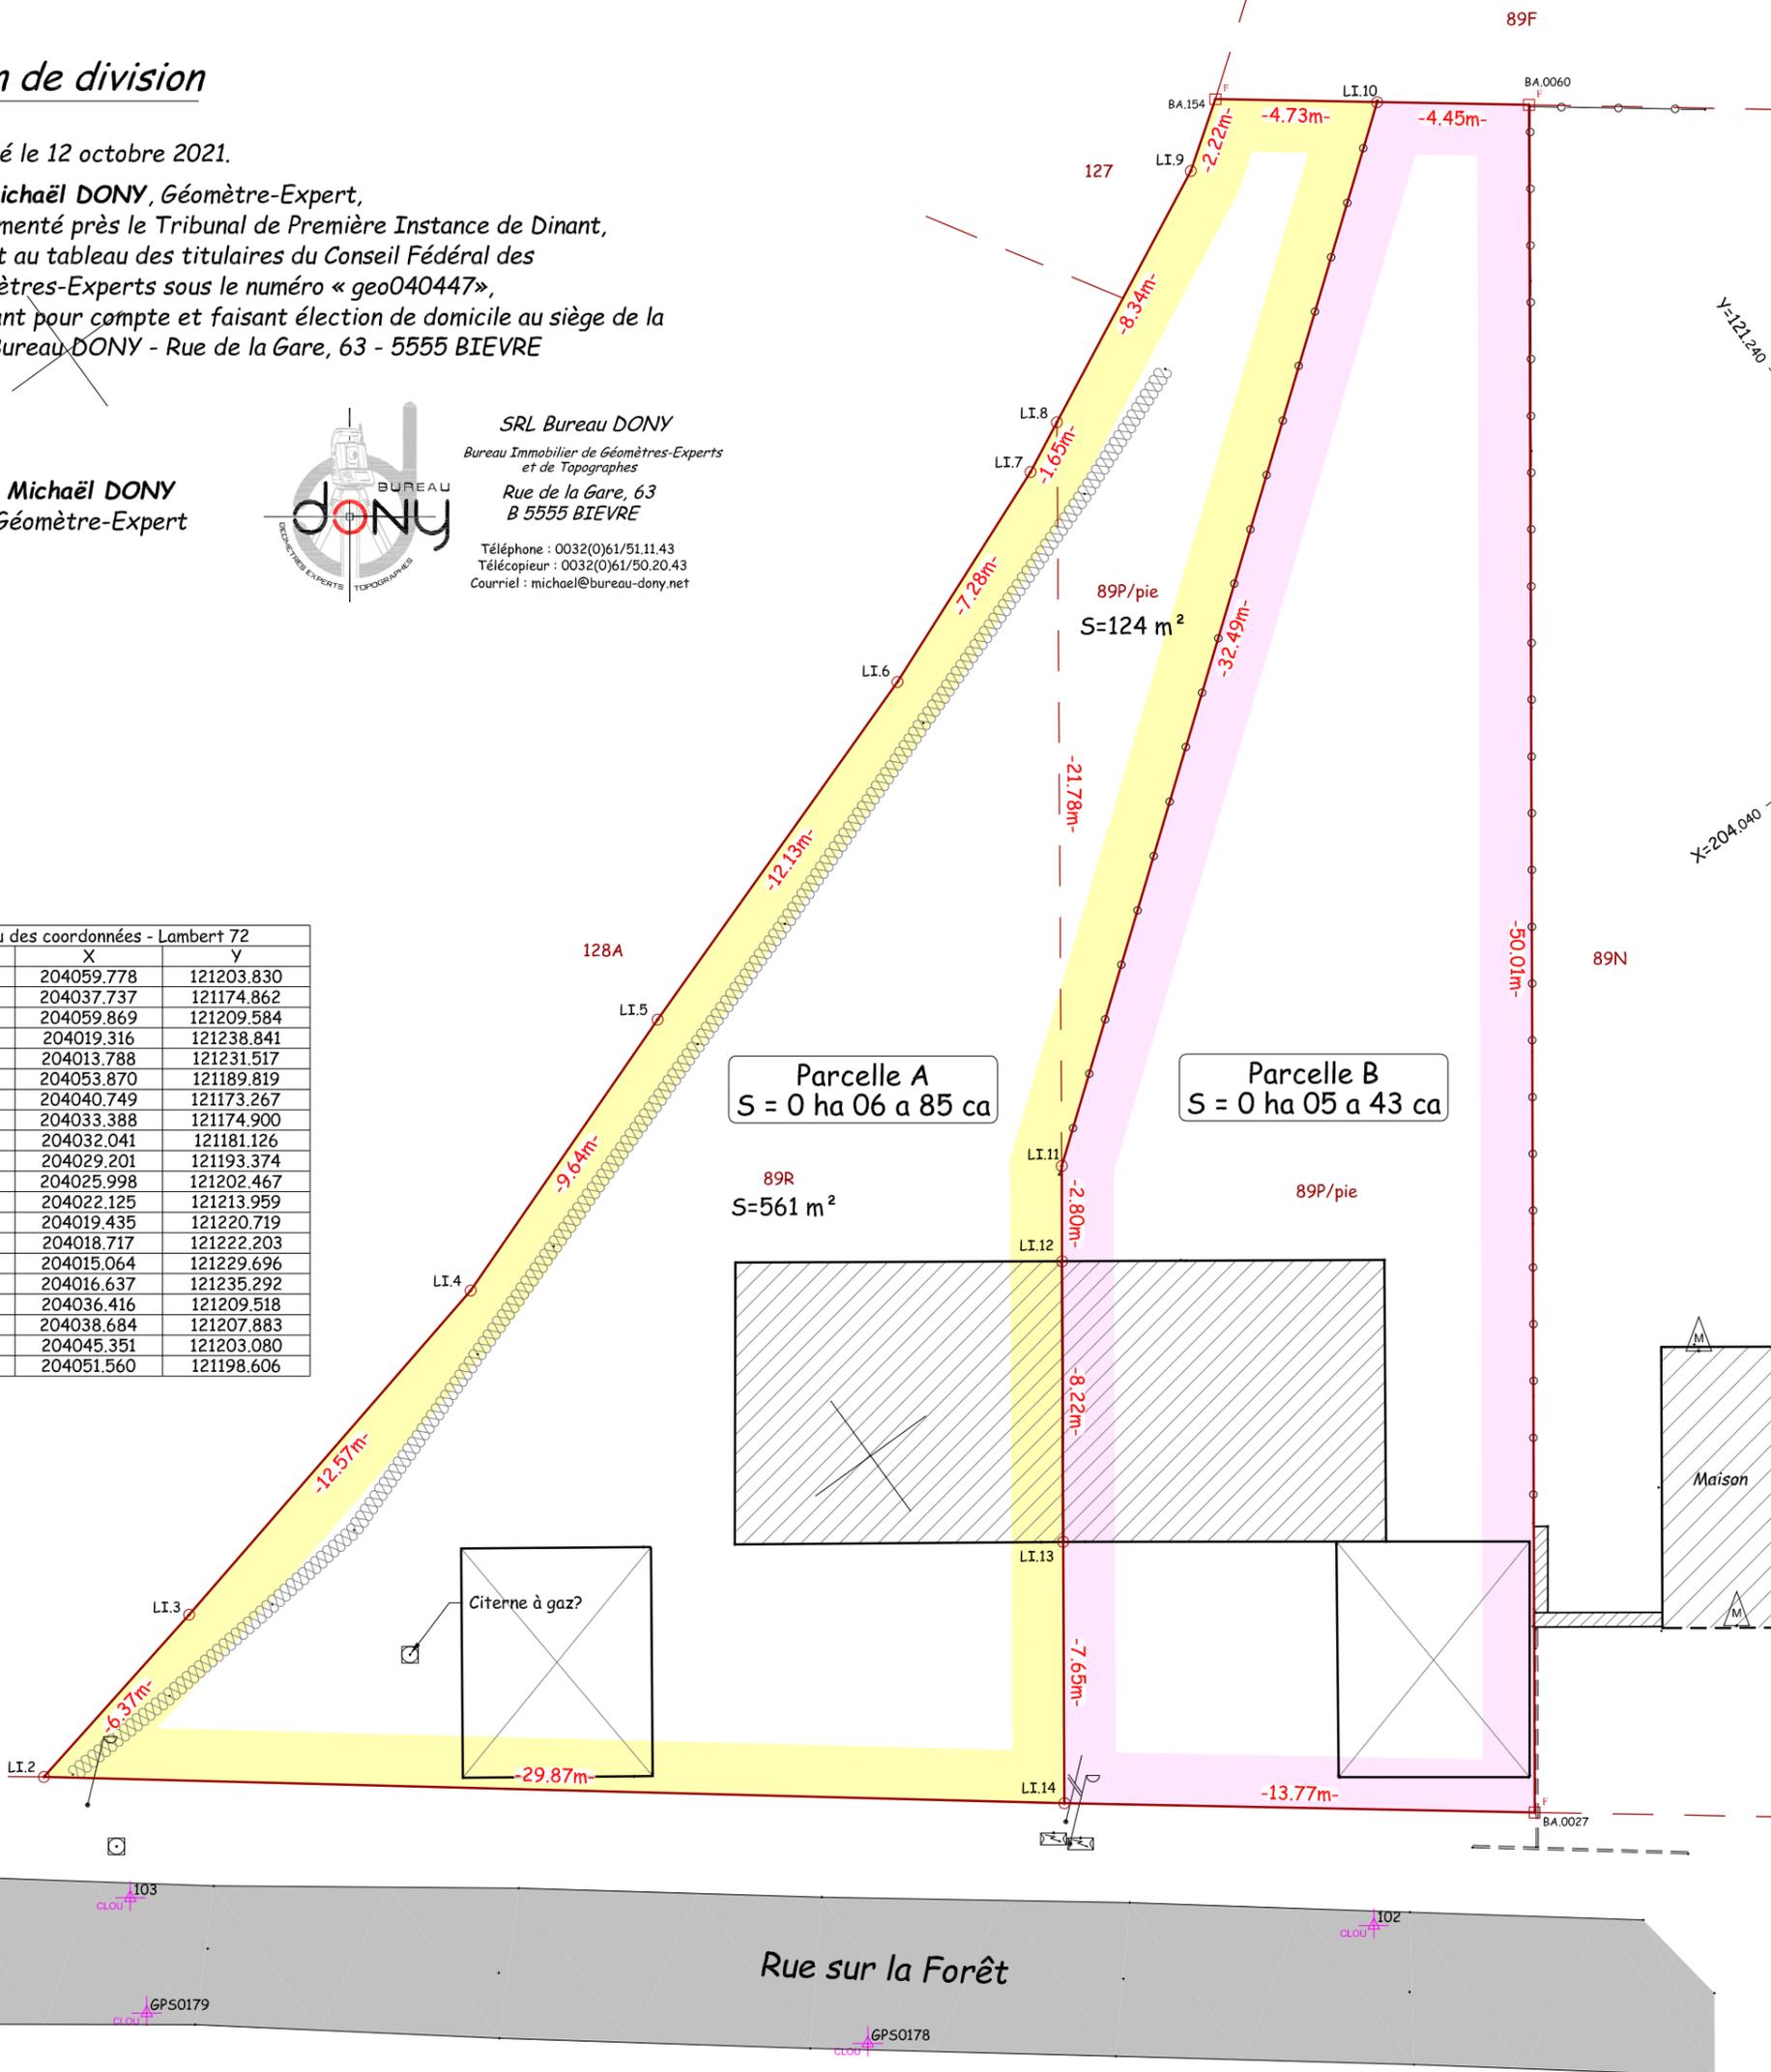

**Parcelle A**  
 S = 0 ha 06 a 85 ca

**Parcelle B**  
 S = 0 ha 05 a 43 ca


89R  
 S=561 m<sup>2</sup>

89P/pie



Rue sur la Forêt

Echelle : 1/200

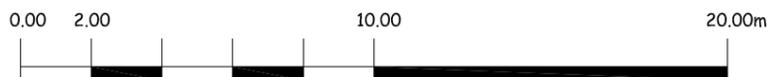

### Légende

- BA Borne ancienne
- BN Borne nouvelle "feno"
- LI Point limite non matérialisé
- Limite de propriété
- Limite cadastrale