

NICOLAS JOLY

ARCHITECTE :

Rue de la Gare 11
42 17 HERON
Tel 0497 68 74 26
info@nj-architecte.be

Signature :



PROJET :

CONSTRUCTION DE DEUX HABITATIONS

ADRESSE DU PROJET :

Grand Route
5590 LEIGNON

ACQUEREUR :

DELIRE Construction SRL
représentée par Thibault Delire
Rue de Malvoisin 59
5575 PATIGNIES

Signature :

CADASTRE :

DIV : CINEY 4 DIV /
LEIGNON
SECTION : C
N°: 753 E et 753 F

AUTORISATIONS :

Urbanisme :

Administration communale :

PLAN :

- SITUATION
- IMPLANTATION
- PLANS
- ELEVATIONS
- COUPES
- PROFILS

DATE :

MODIFICATION :

LEGENDE :

	MACONNERIE EXISTANTE		ISOLANT		CLOISON
	MACONNERIE BRIQUES / MOELLONS		DEMOLITION		CHAPE
	BETON / MURS PORTEURS		TERRE		EMPIERREMENT

BA : BETON ARME
PBA : POUTRE BETON ARME
CBA : COLONNE BETON ARME
AS : ASSELET
PM : POUTRELE METALLIQUE
CM : COLONNE METALLIQUE
TN : TERRAIN NATUREL
TP : TERRAIN PROJETE

TD : TUYAU DE DESCENTE
VE : VENTILATION
OAR : ORIFICE D'AMENEE REGLABLE
OAM : ORIFICE D'AMENEE MECANIQUE
OER : ORIFICE D'EXTRACTION REGLABLE
OEM : ORIFICE D'EXTRACTION MECANIQUE
OT : ORIFICE DE TRANSFERT

REF : A-22-08

REF COMMUNALE : -

RESPONSABLE : NJ

DESSINATEUR : NJ

Remarques : Les plans restent la propriété de l'auteur de projet. Toute reproduction et exploitation doit être autorisée par celui-ci.
Les travaux sont exécutés suivant les indications des plans, du cahier spécial des charges, du cahier général des charges de références et selon les prescriptions des fabricants. Les côtes sont données à titre indicatif, l'entrepreneur est tenu de les contrôler sur chantier. Le contenu du présent plan sera considéré comme connu et approuvé par toutes les parties si aucune remarque écrite n'est parvenue au bureau d'architecture dans les 3 jours ouvrables qui suivent la date de la remise de ceux-ci. Les entrepreneurs ne peuvent se prévaloir des lacunes, erreurs ou omissions figurant aux plans ou aux métrés; toute erreur est communiquée sans délais à l'architecte.

DELIRE Construction SRL

STADE :

ECHELLE :

DATE :


Construction de deux habitations

PU


1/10000
1/1000 1/200
1/100 1/50

17 03 2022


01/14

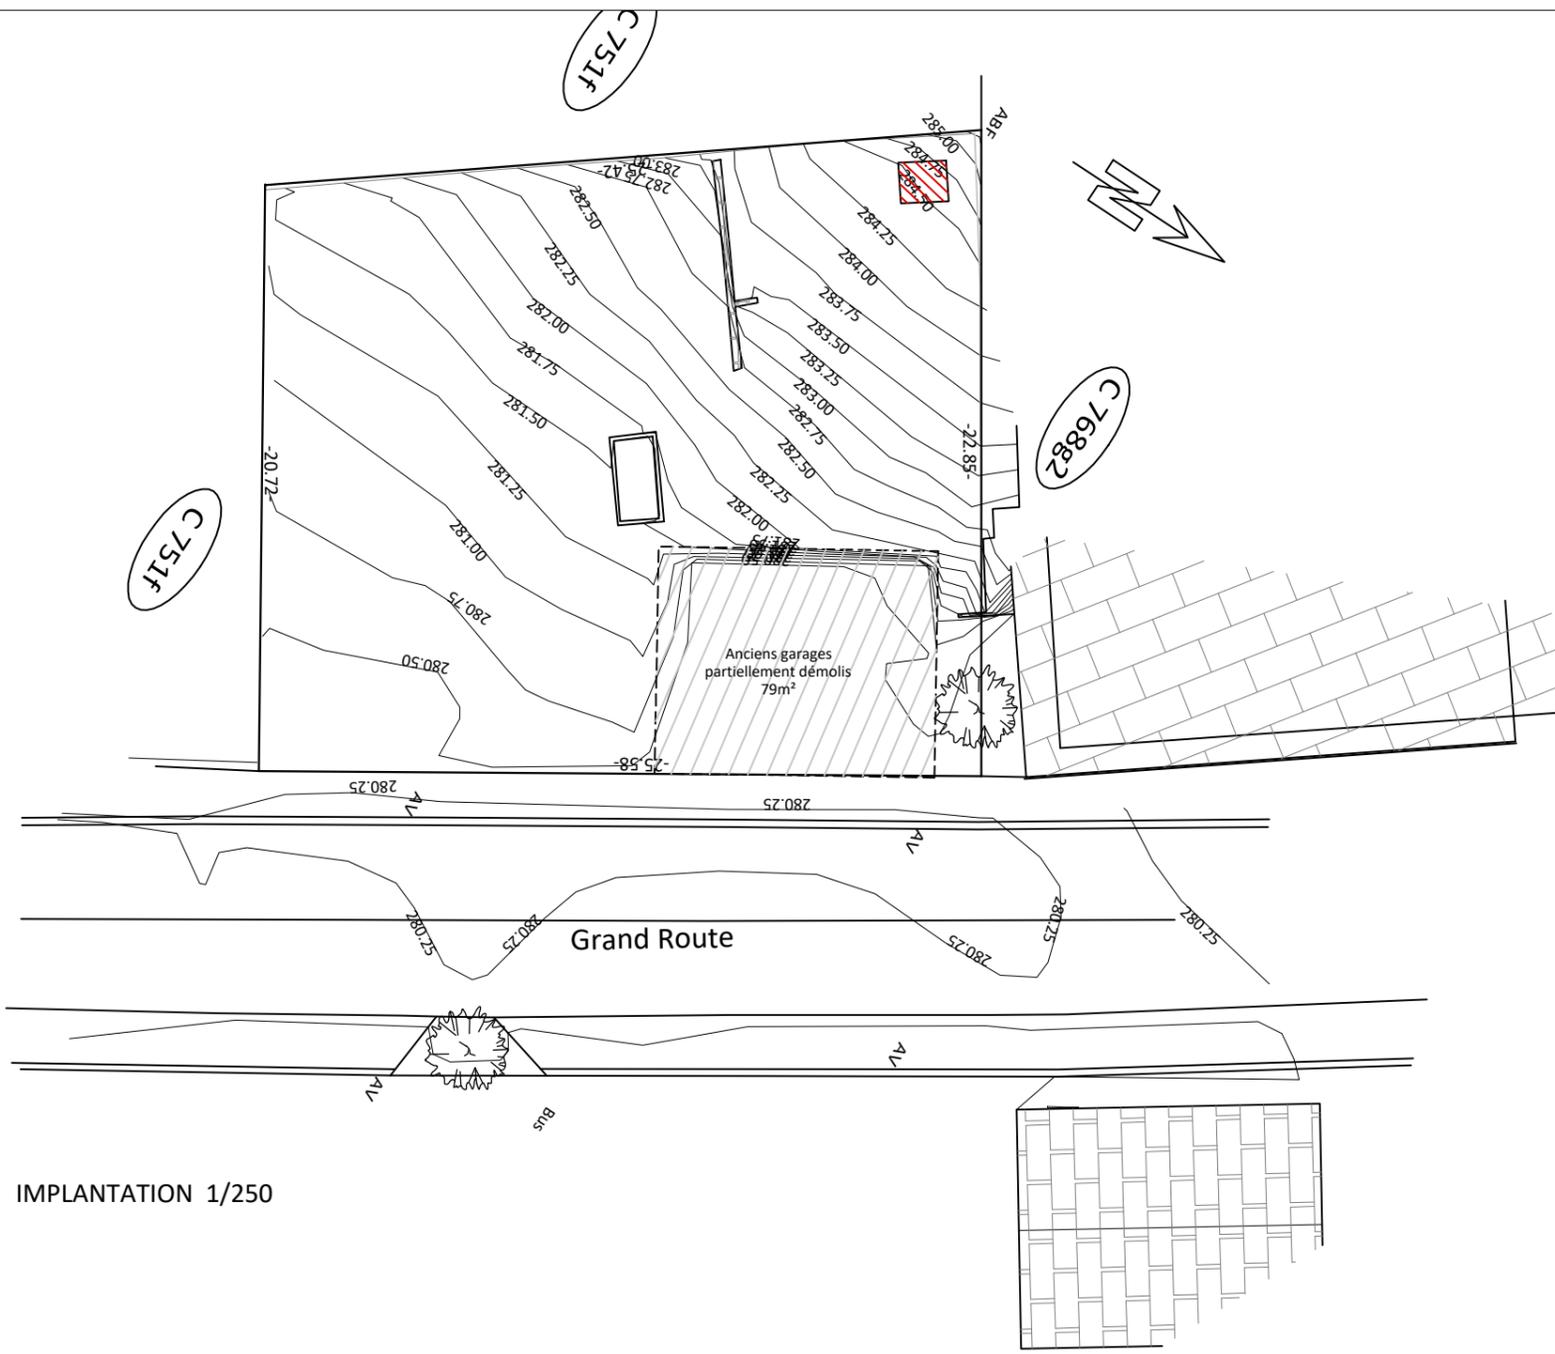


IMPLANTATION 1/250

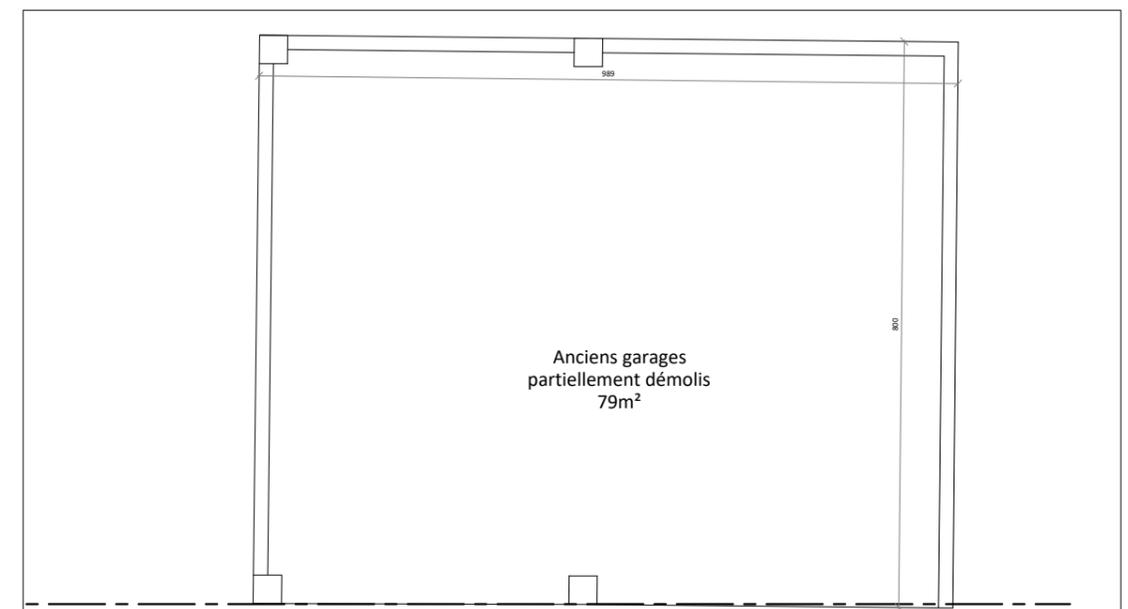


PLAN 1/100

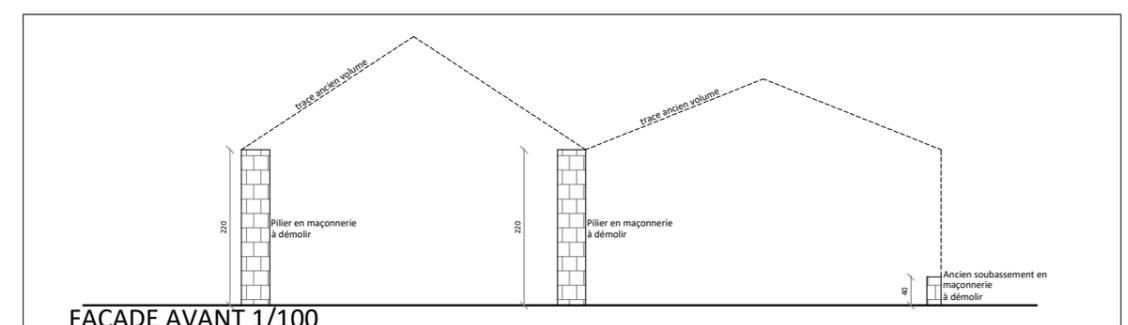


FACADE AVANT 1/100

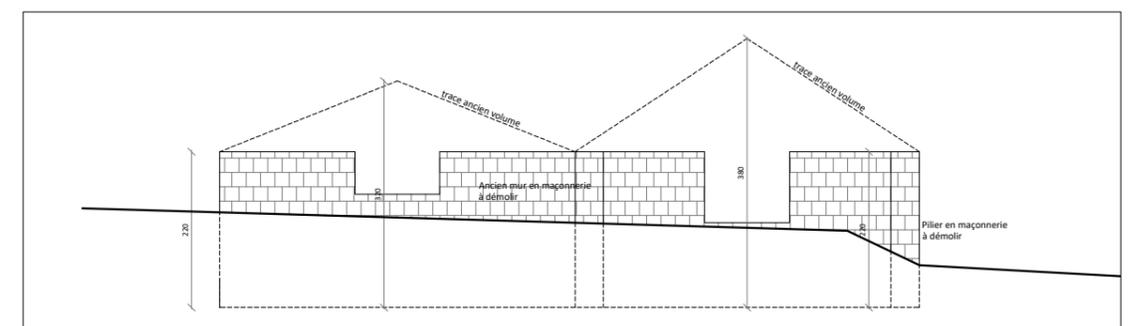


FACADE ARIERE 1/100

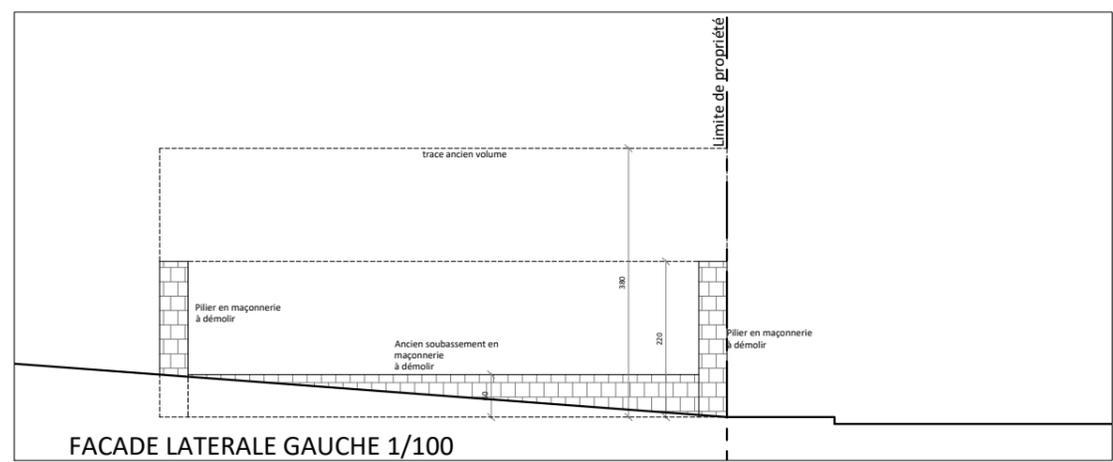


FACADE LATERALE GAUCHE 1/100

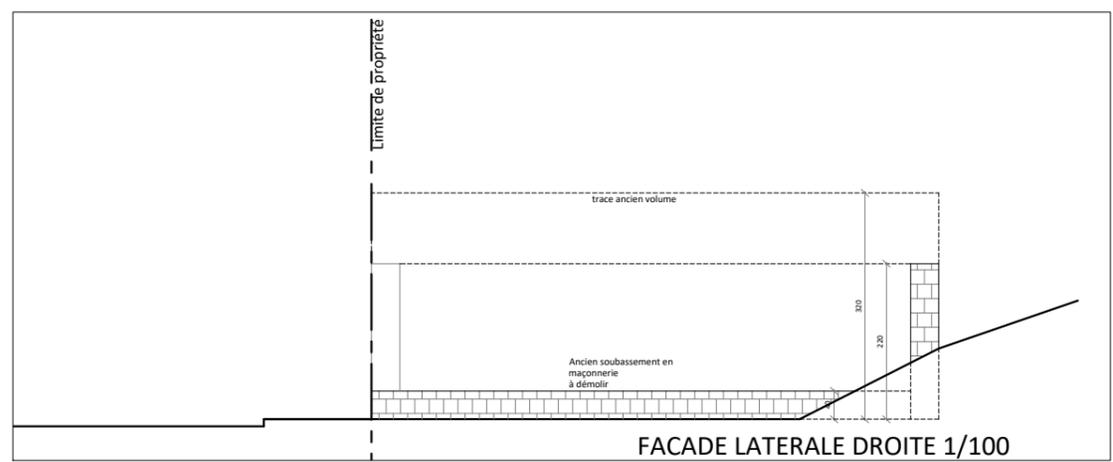

FACADE LATERALE DROITE 1/100

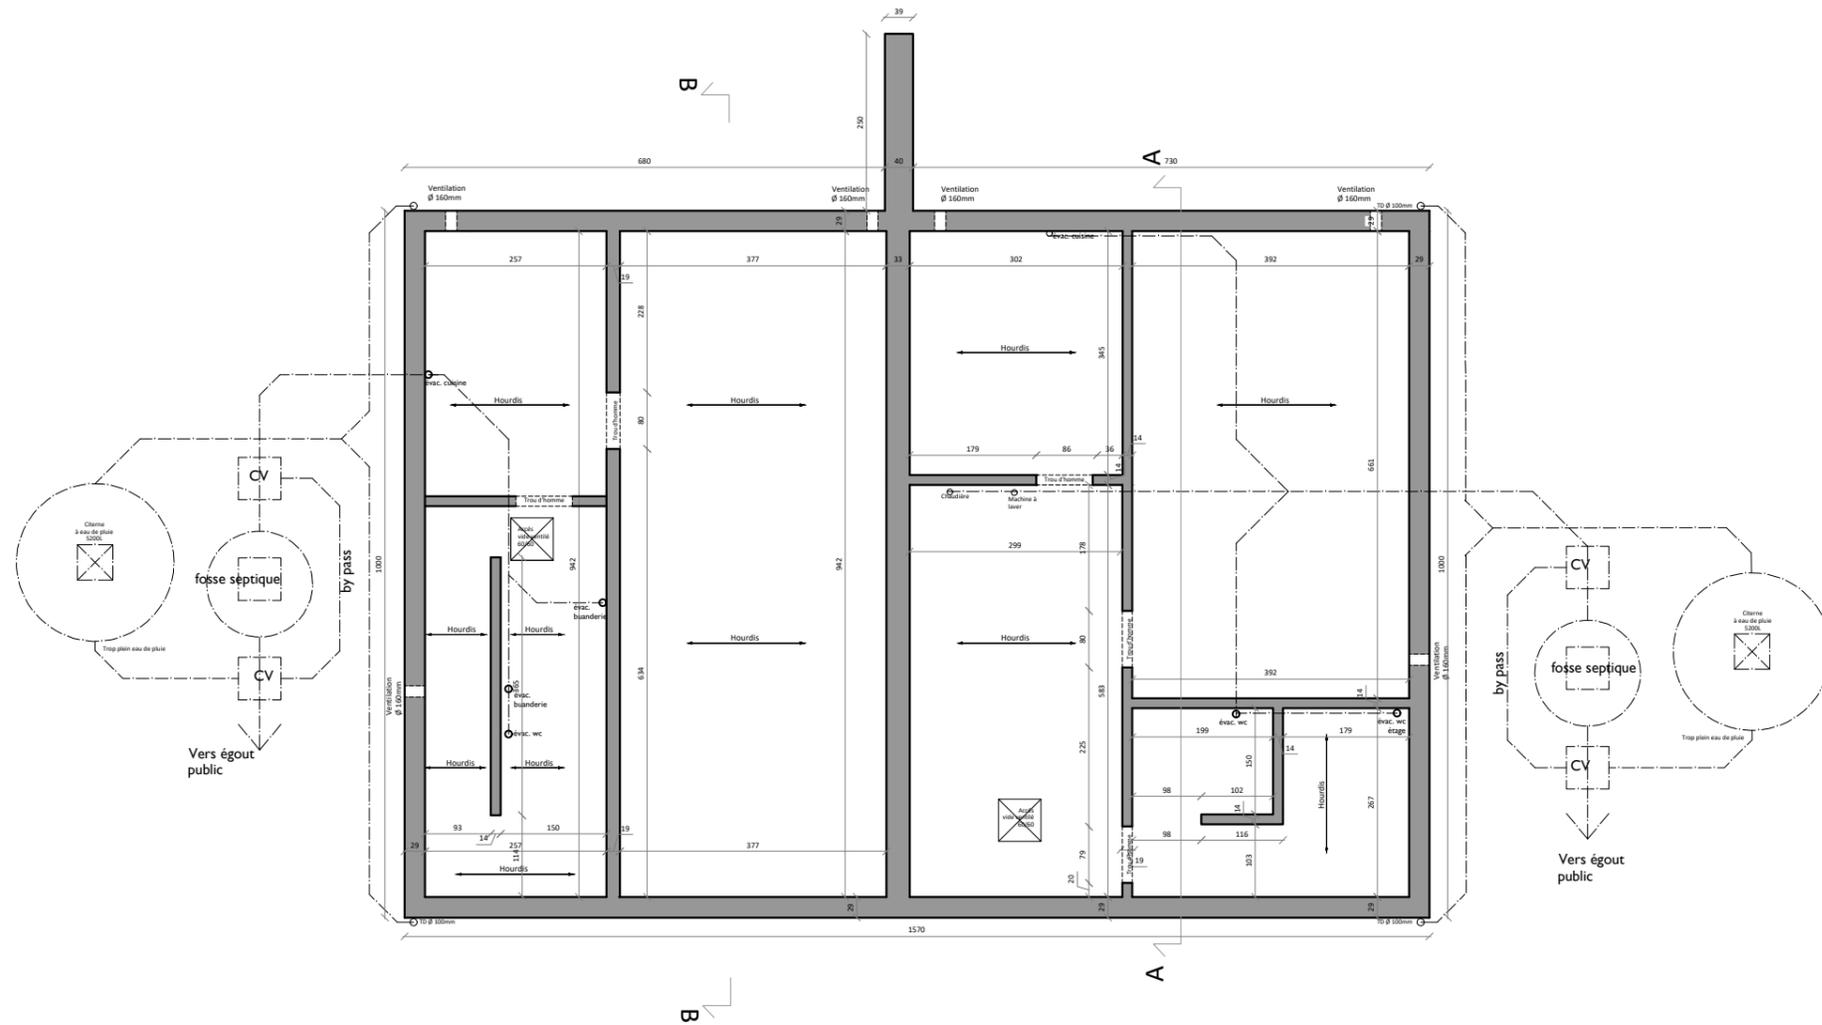


DELIRE Construction SRL	STADE :	ECHELLE :	DATE :	05/14
Construction de deux habitations	PU	1/100 en A3	17 03 2022	

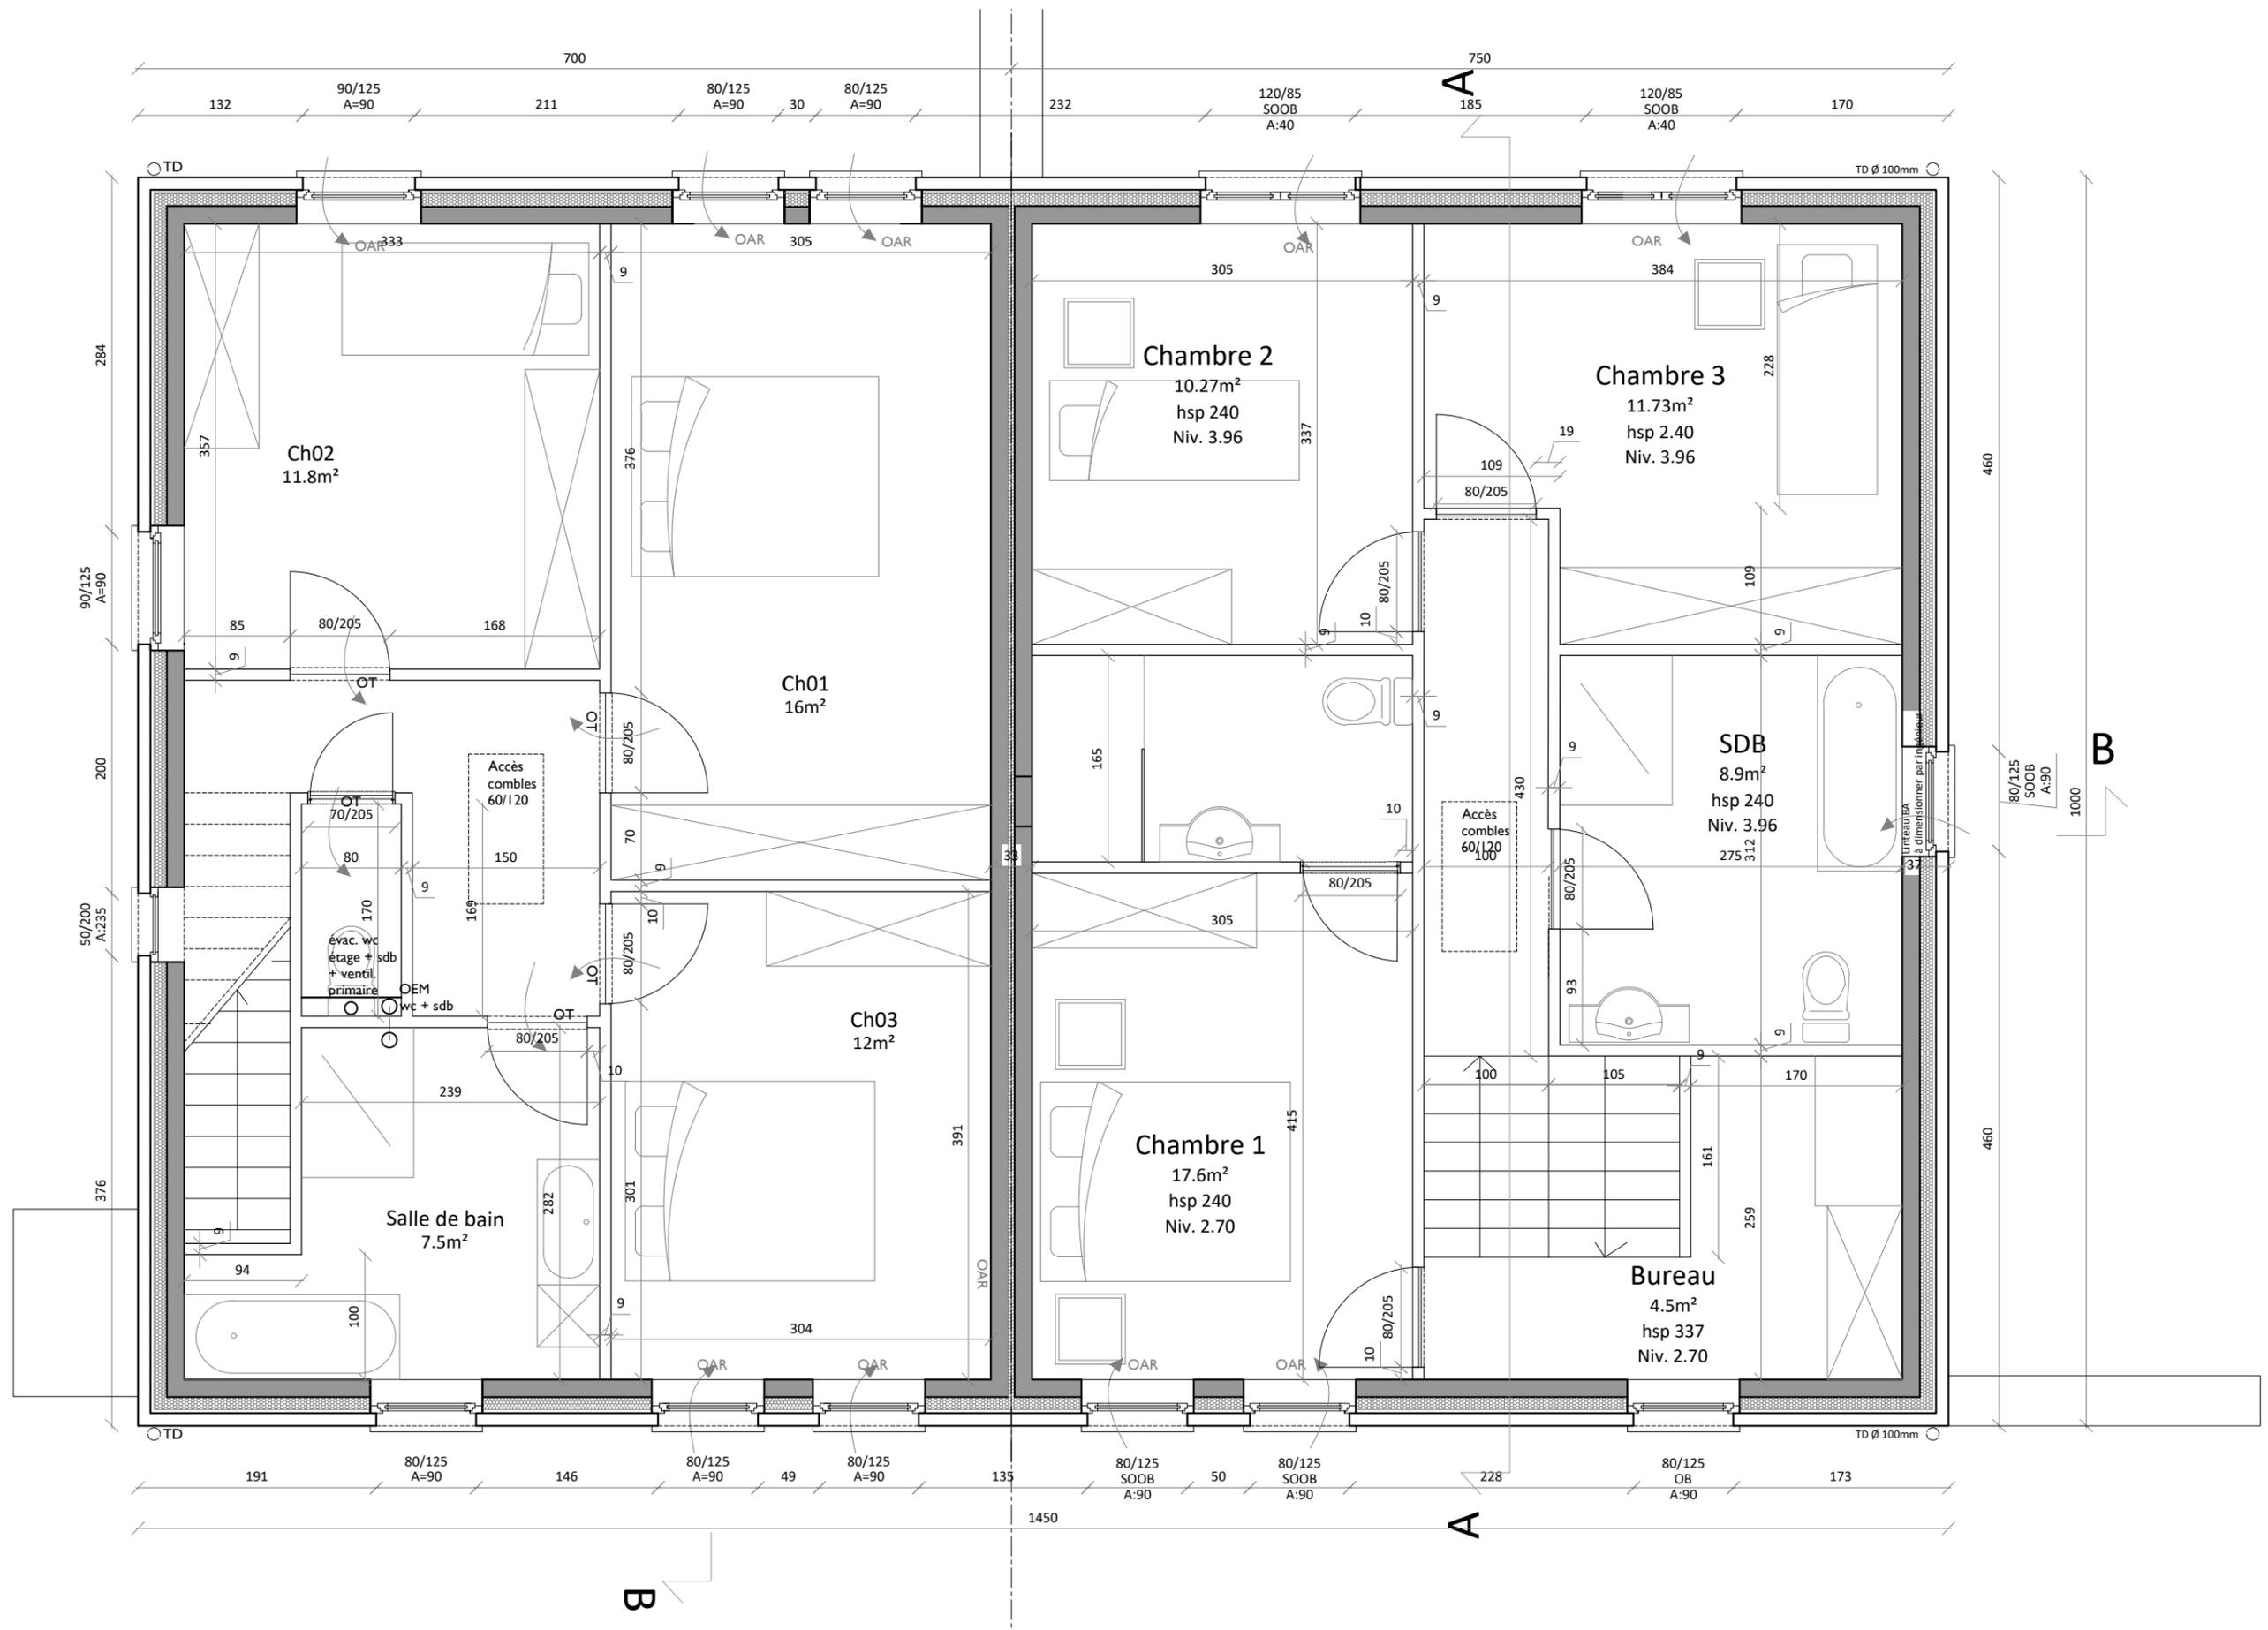

DELIRE Construction SRL	STADE :	ECHELLE :	DATE :	07/14
Construction de deux habitations	PU	1/50 en A3	17 03 2022	

- Liste des matériaux :
- 01 Parement brique ton gris claire
 - 02 Couverture de toiture en ardoise
 - 03 Châssis PVC ton gris
 - 04 Pierre naturelle
 - 05 Gouttière et tuyaux de descente en zinc
 - 06 Porte de garage ton gris (idem châssis)
 - 07 Parrement brique ton gris foncé

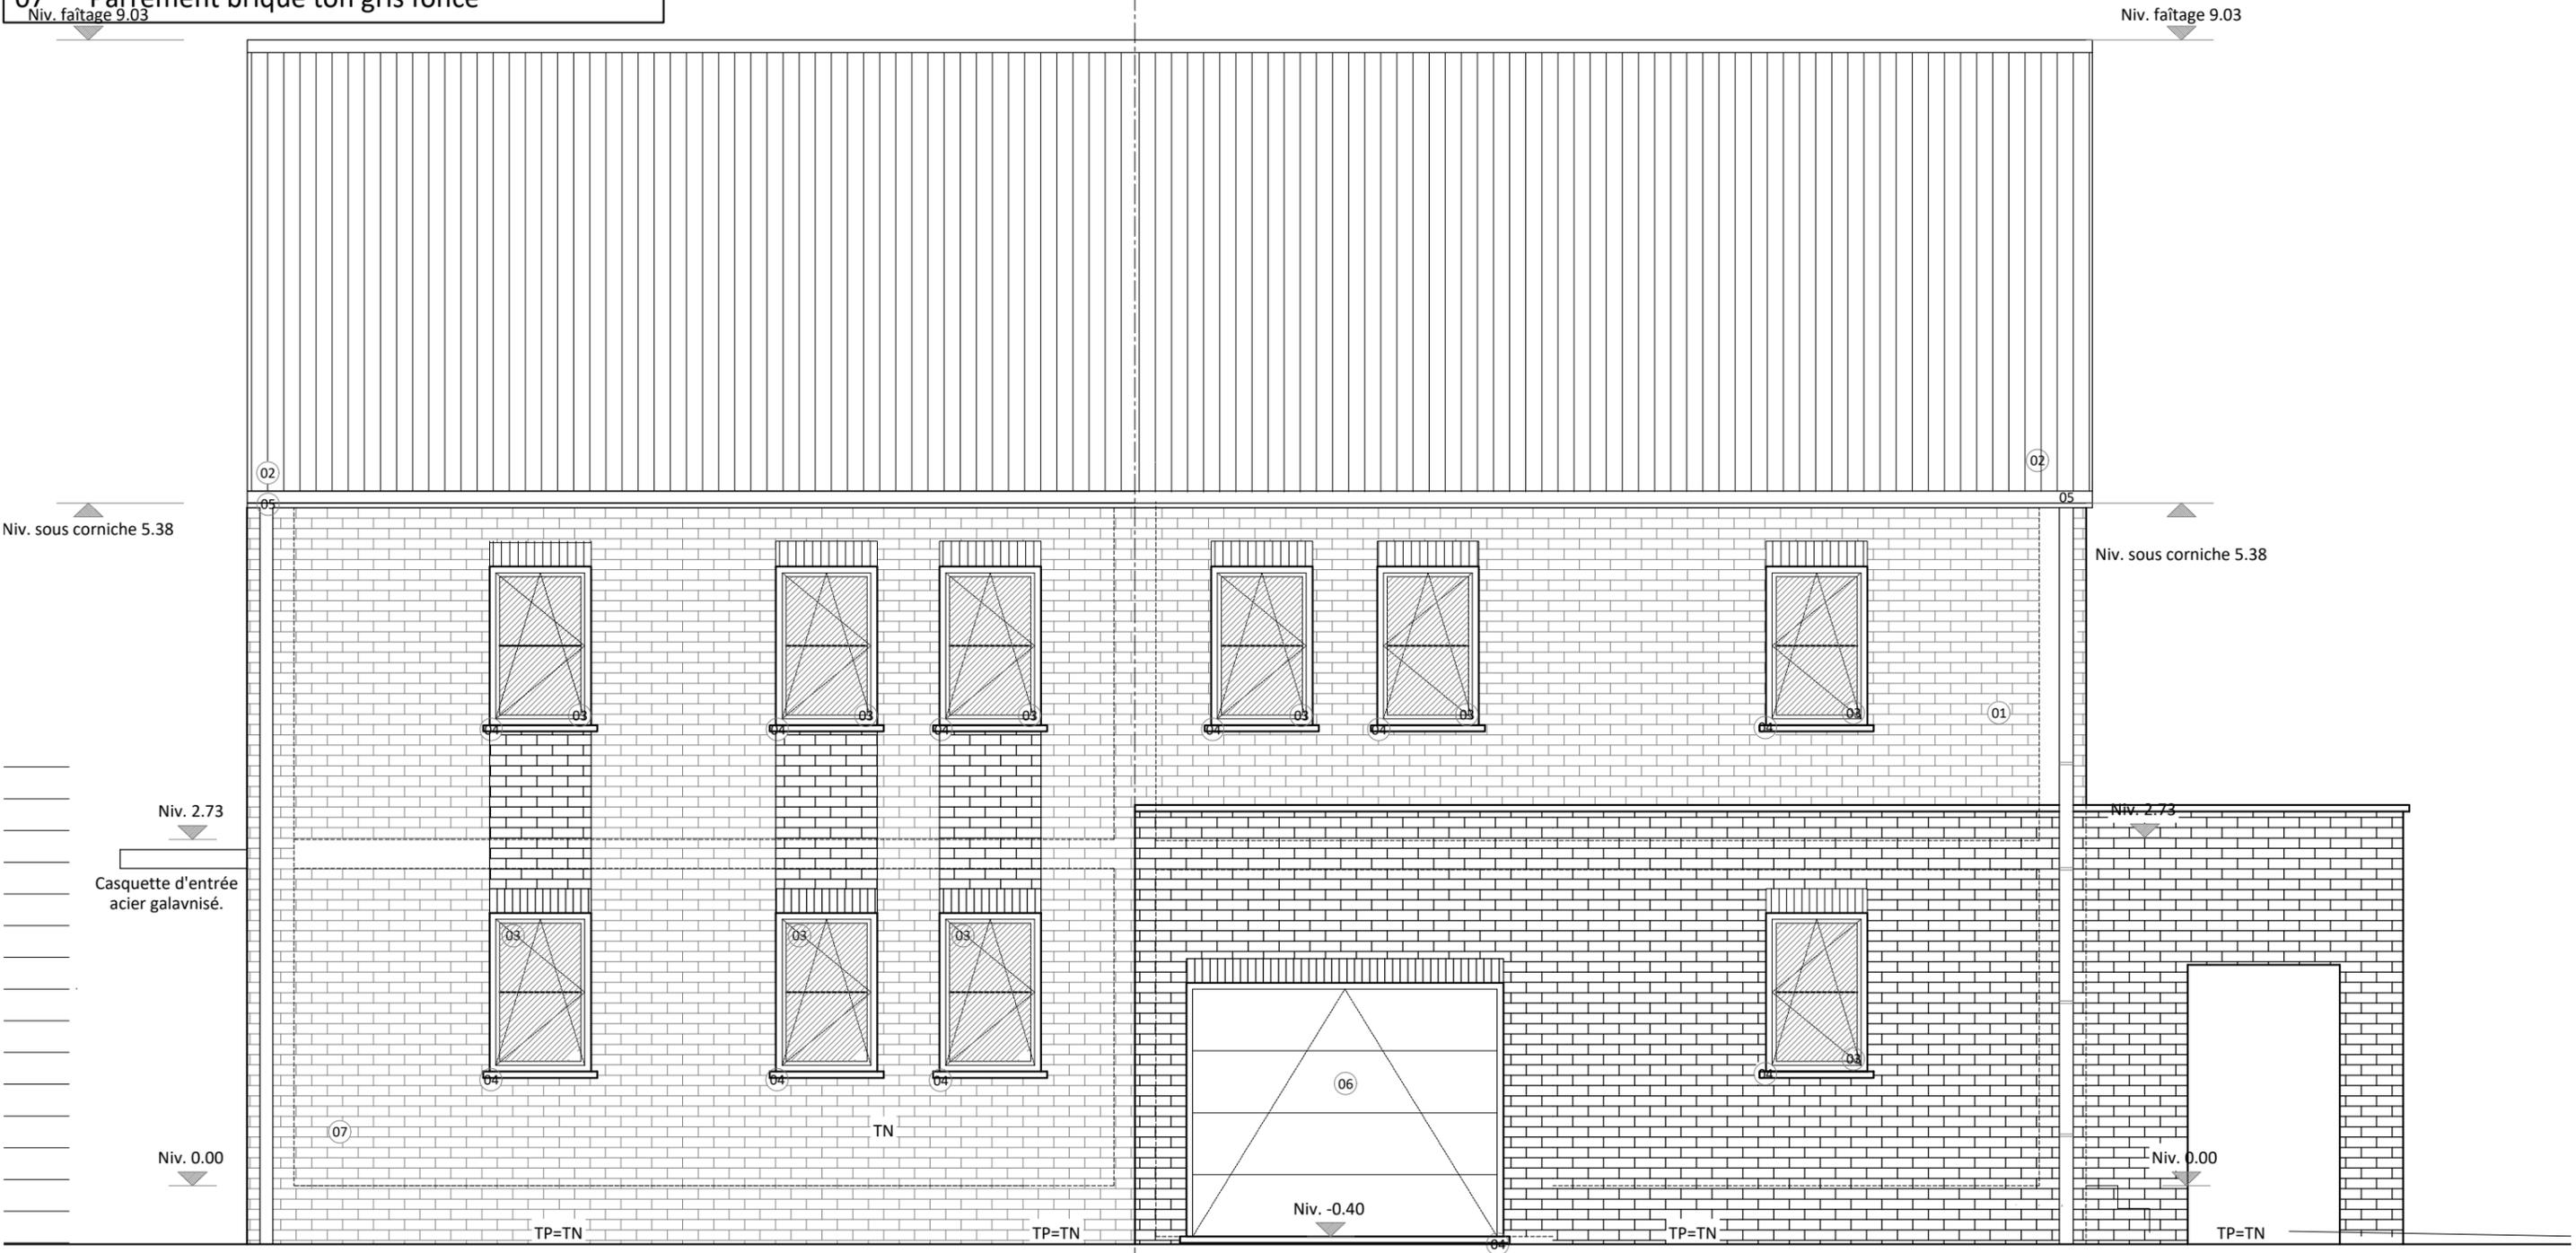

DELIRE Construction SRL	STADE :	ECHELLE :	DATE :	08/14
Construction de deux habitations	PU	1/50 en A3	17 03 2022	

- Liste des matériaux :
- 01 Parement brique ton gris claire
 - 02 Couverture de toiture en ardoise
 - 03 Châssis PVC ton gris
 - 04 Pierre naturelle
 - 05 Gouttière et tuyaux de descente en zinc
 - 06 Porte de garage ton gris (idem châssis)
 - 07 Parpement brique ton gris foncé




MAISON 2

MAISON 1

DELIRE Construction SRL	STADE :	ECHELLE :	DATE :	09/14
Construction de deux habitations	PU	1/50 en A3	17 03 2022	

- Liste des matériaux :
- 01 Parement brique ton gris claire
 - 02 Couverture de toiture en ardoise
 - 03 Châssis PVC ton gris
 - 04 Pierre naturelle
 - 05 Gouttière et tuyaux de descente en zinc
 - 06 Porte de garage ton gris (idem châssis)
 - 07 Parremment brique ton gris foncé

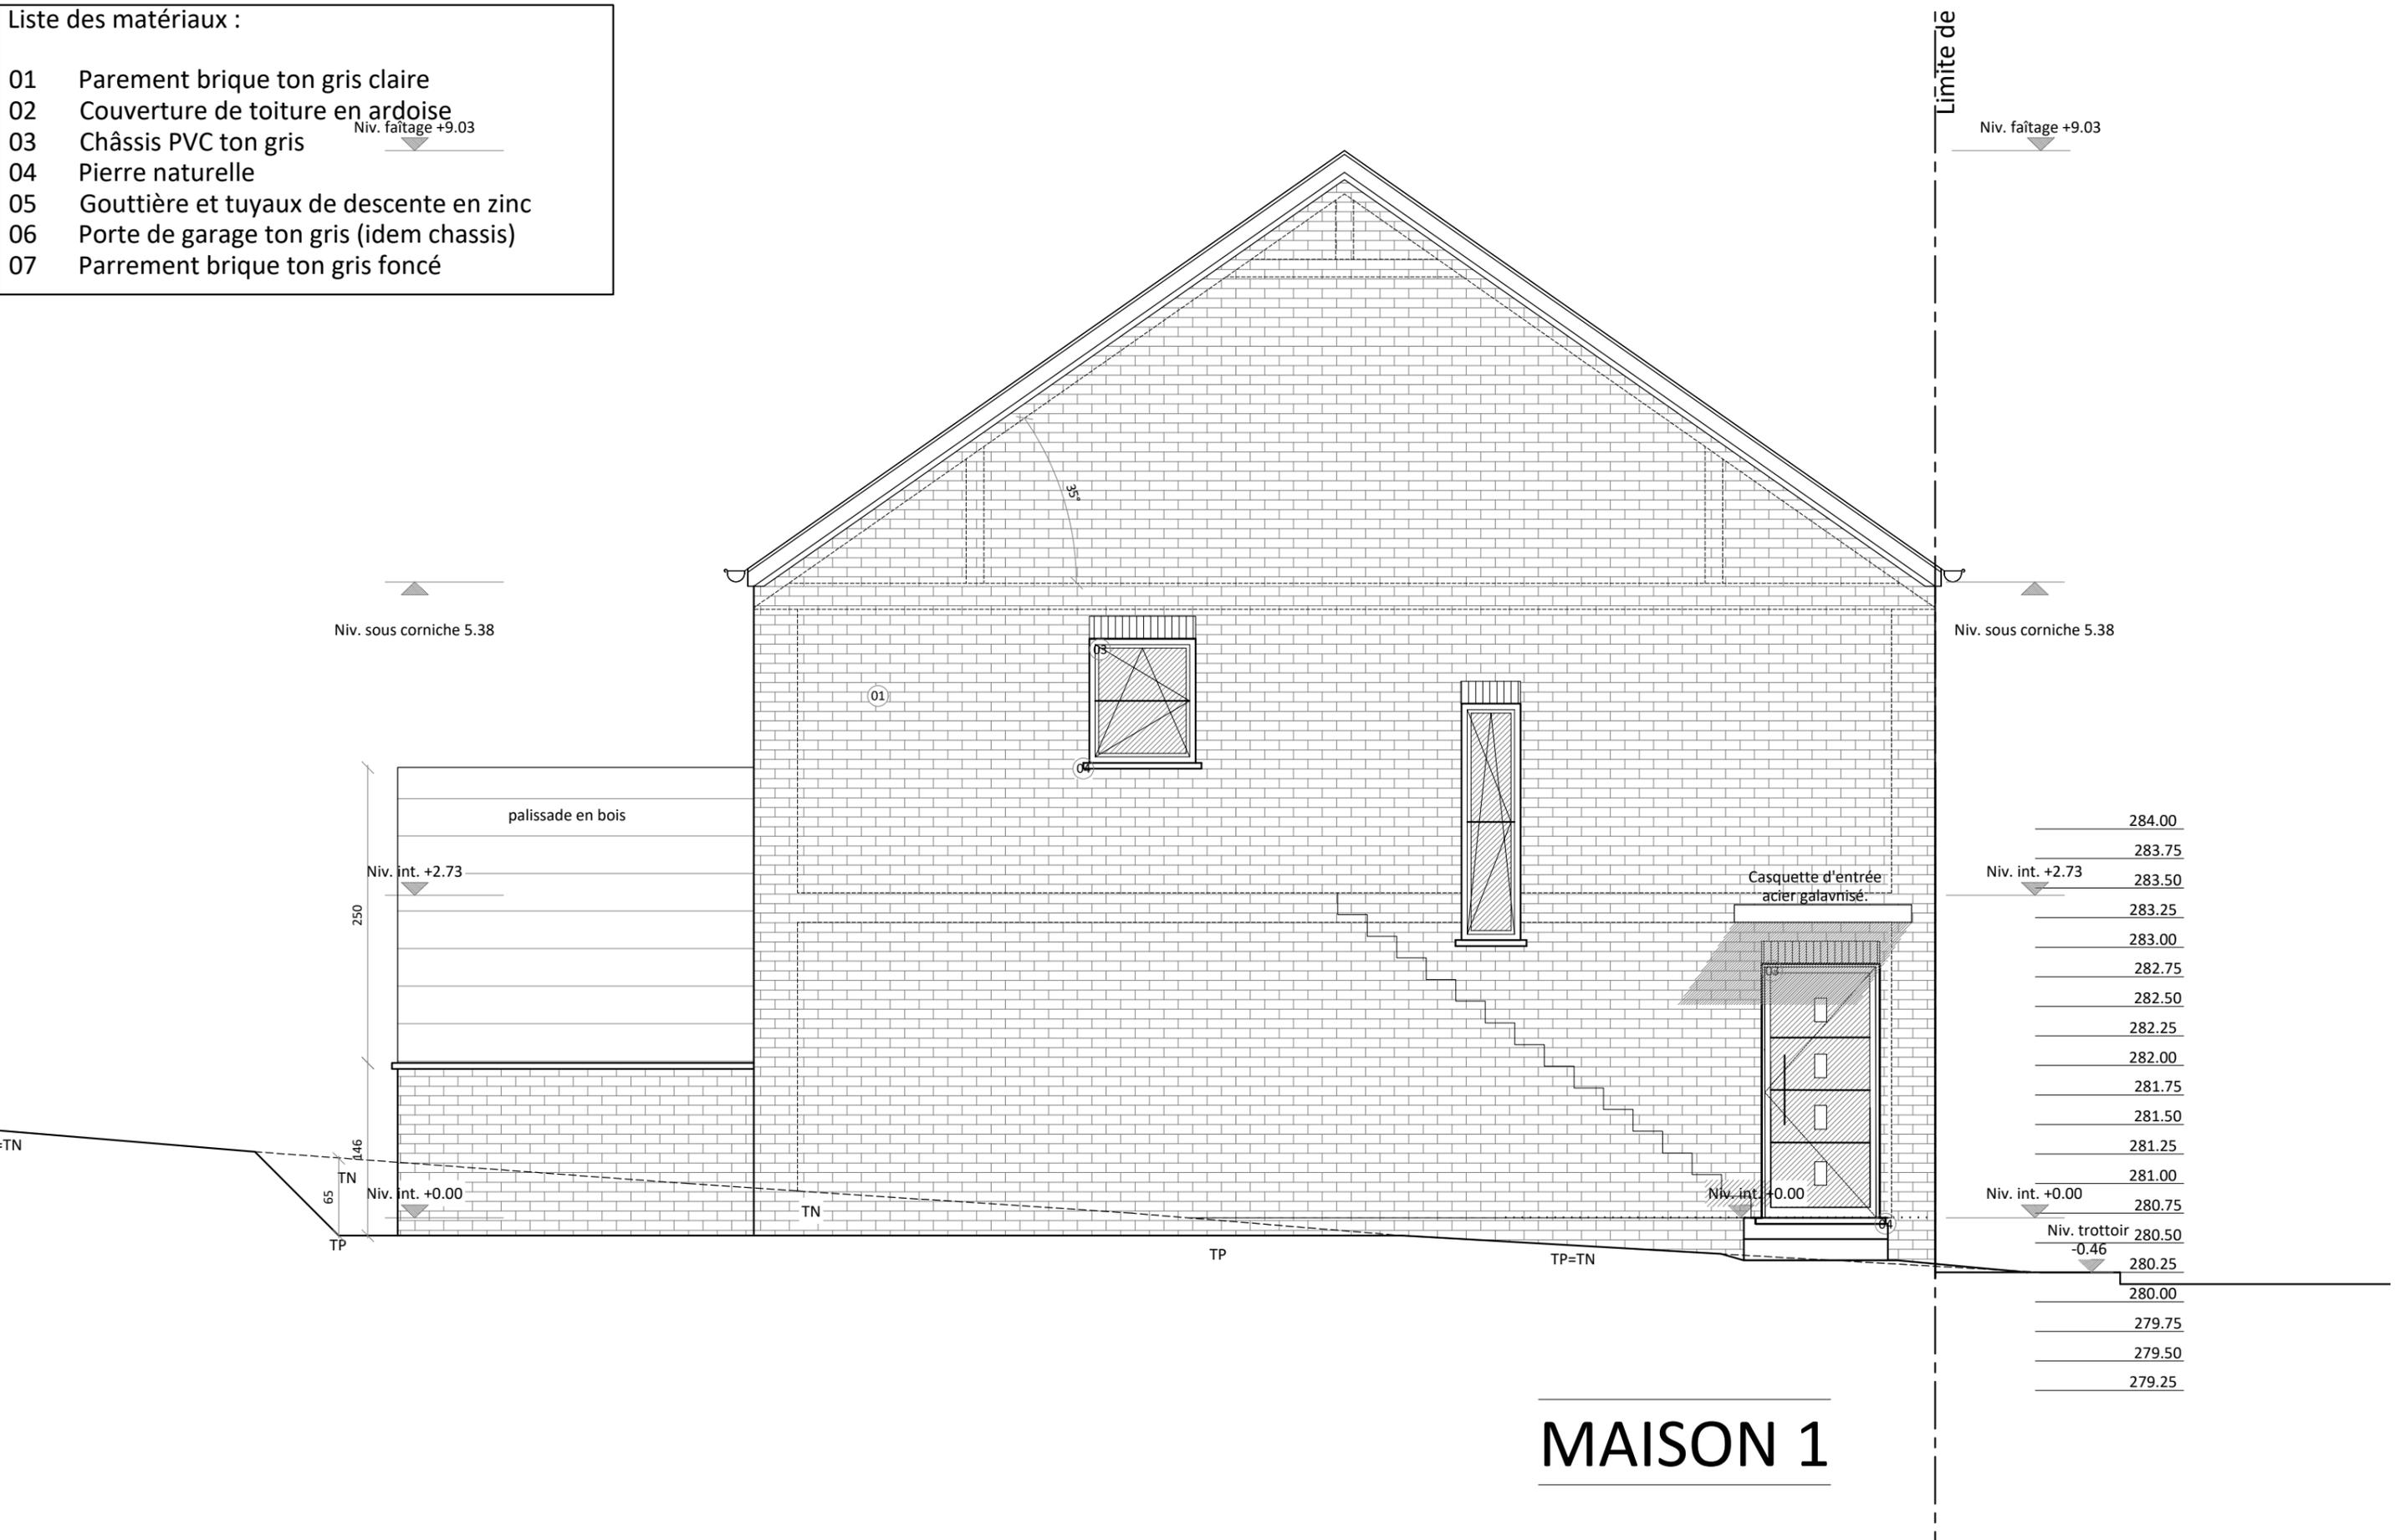


MAISON 1

DELIRE Construction SRL	STADE :	ECHELLE :	DATE :	10/14
Construction de deux habitations	PU	1/50 en A3	17 03 2022	

Liste des matériaux :


- 01 Parement brique ton gris claire
- 02 Couverture de toiture en ardoise
- 03 Châssis PVC ton gris
- 04 Pierre naturelle Niv. faitage +9.03
- 05 Gouttière et tuyaux de descente en zinc
- 06 Porte de garage ton gris (idem châssis)
- 07 Parremet brique ton gris foncé

Limite de pro

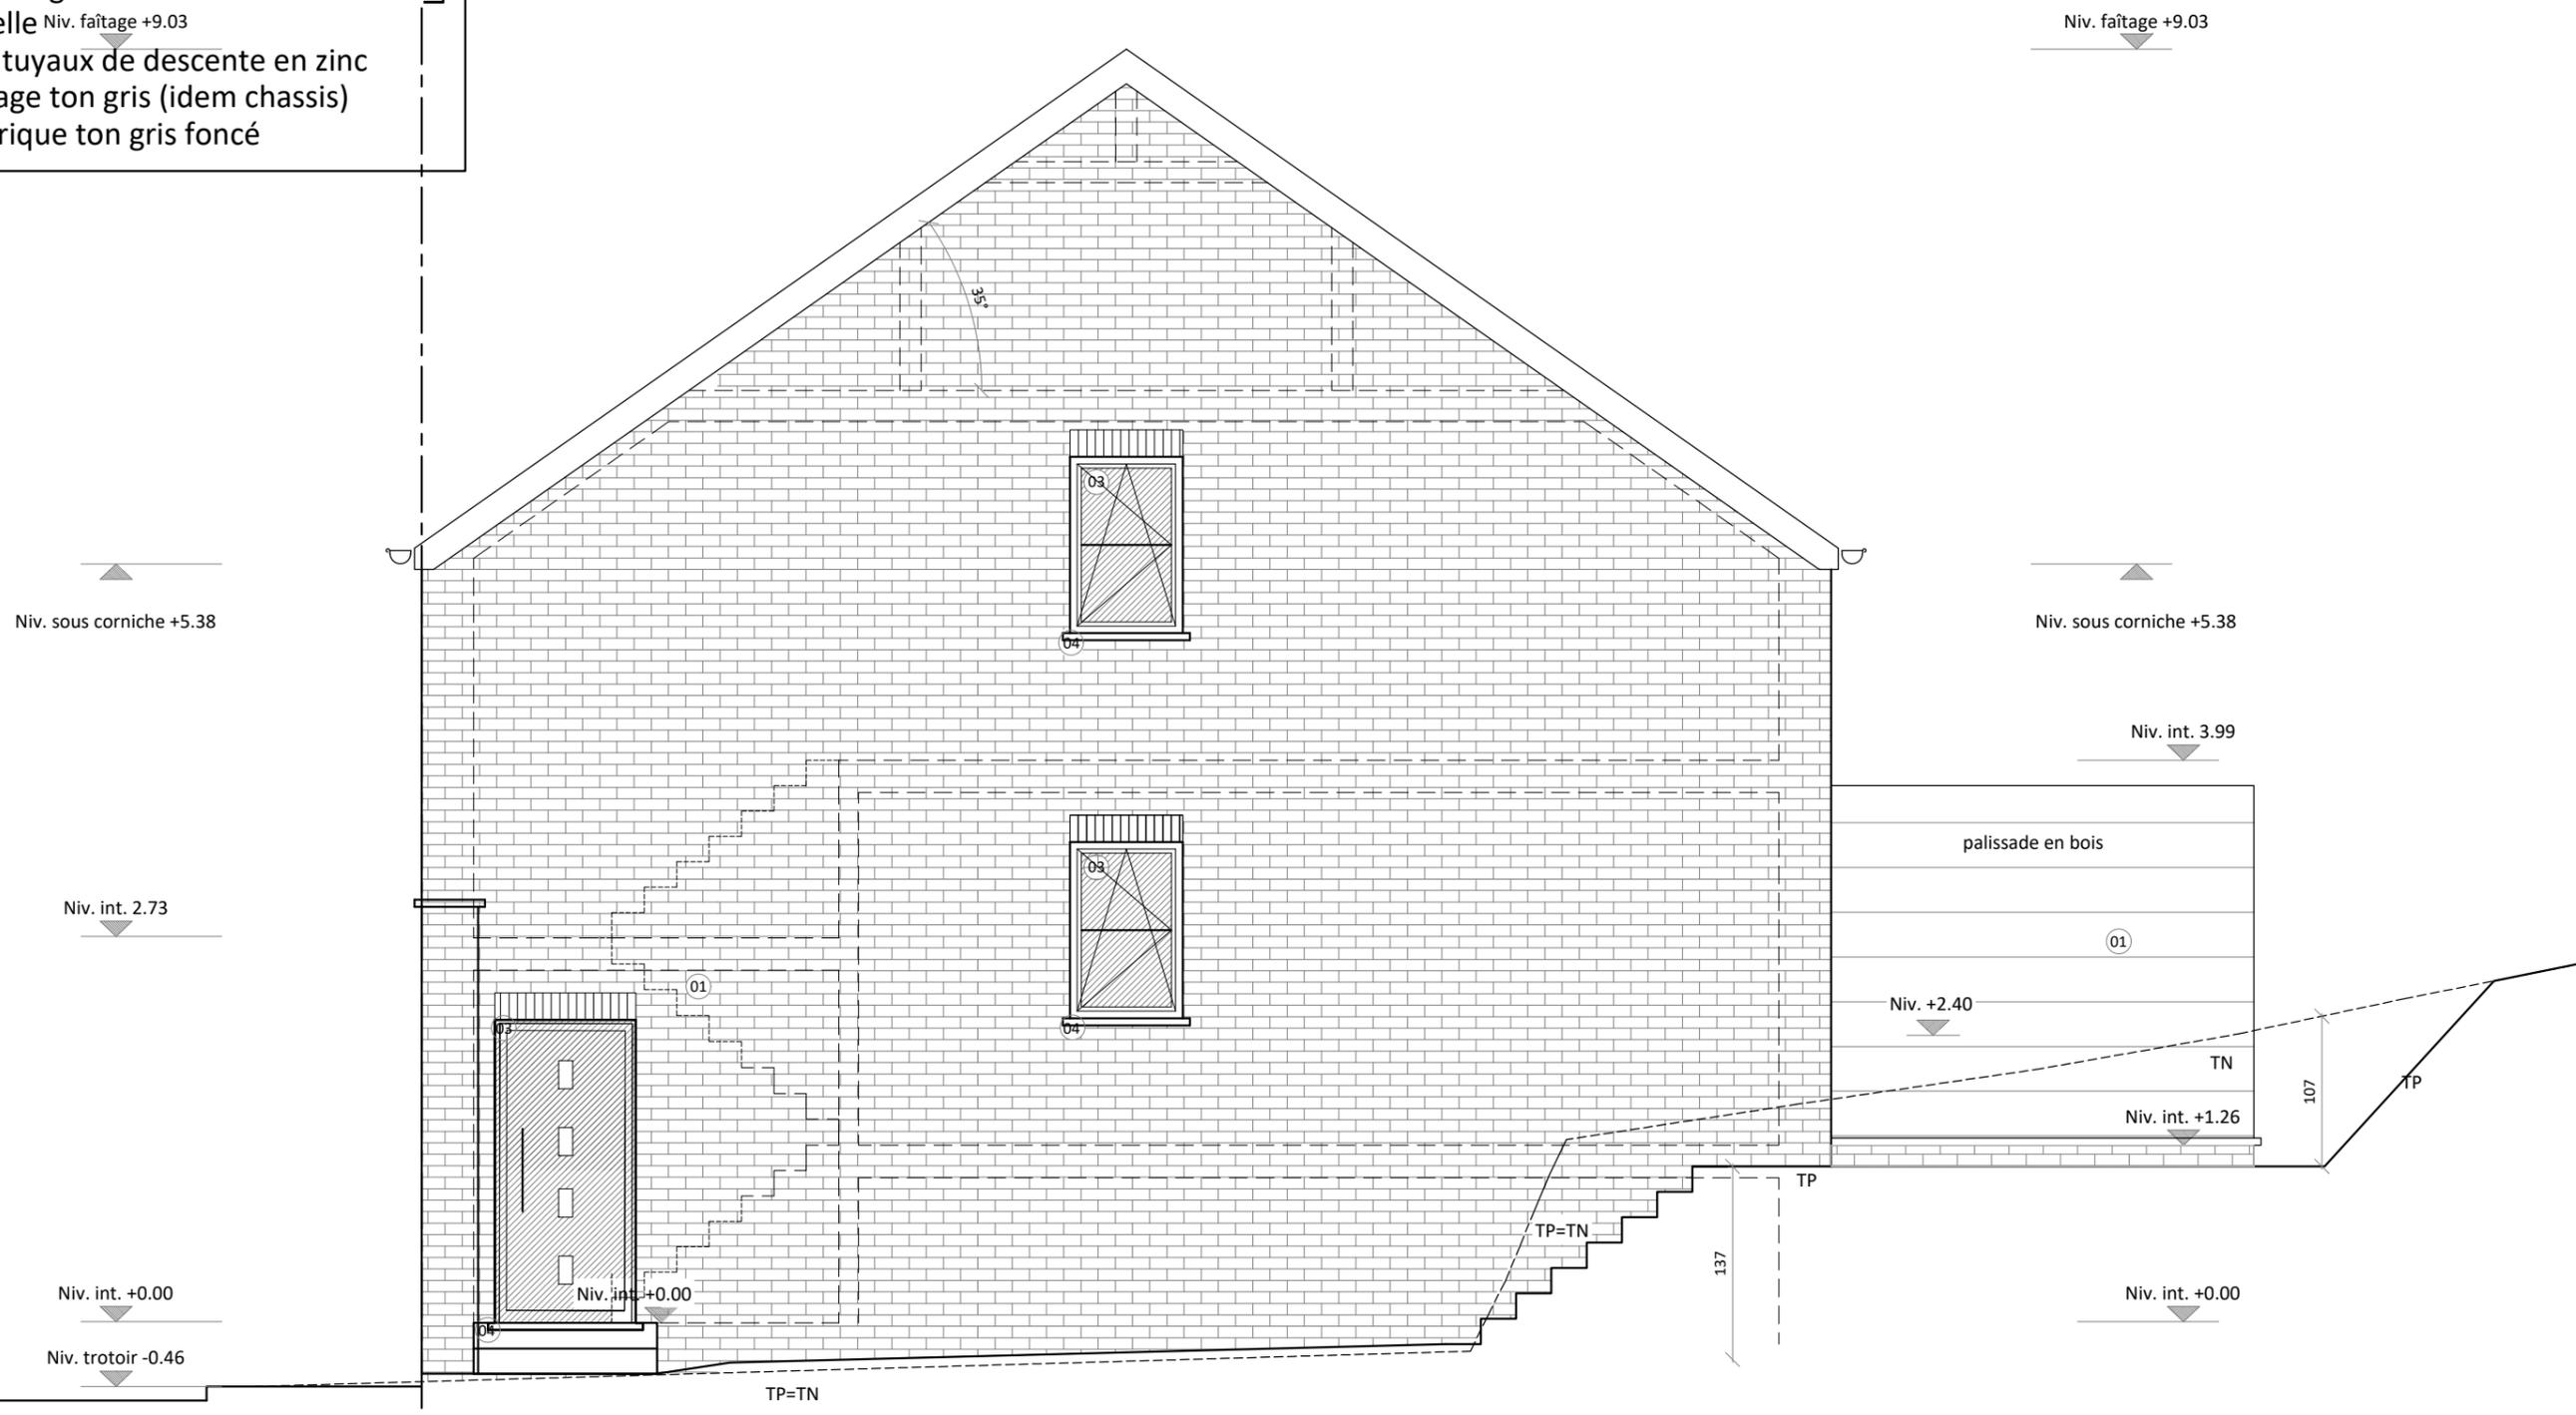


MAISON 2

DELIRE Construction SRL	STADE :	ECHELLE :	DATE :	11/14
Construction de deux habitations	PU	1/50 en A3	17 03 2022	

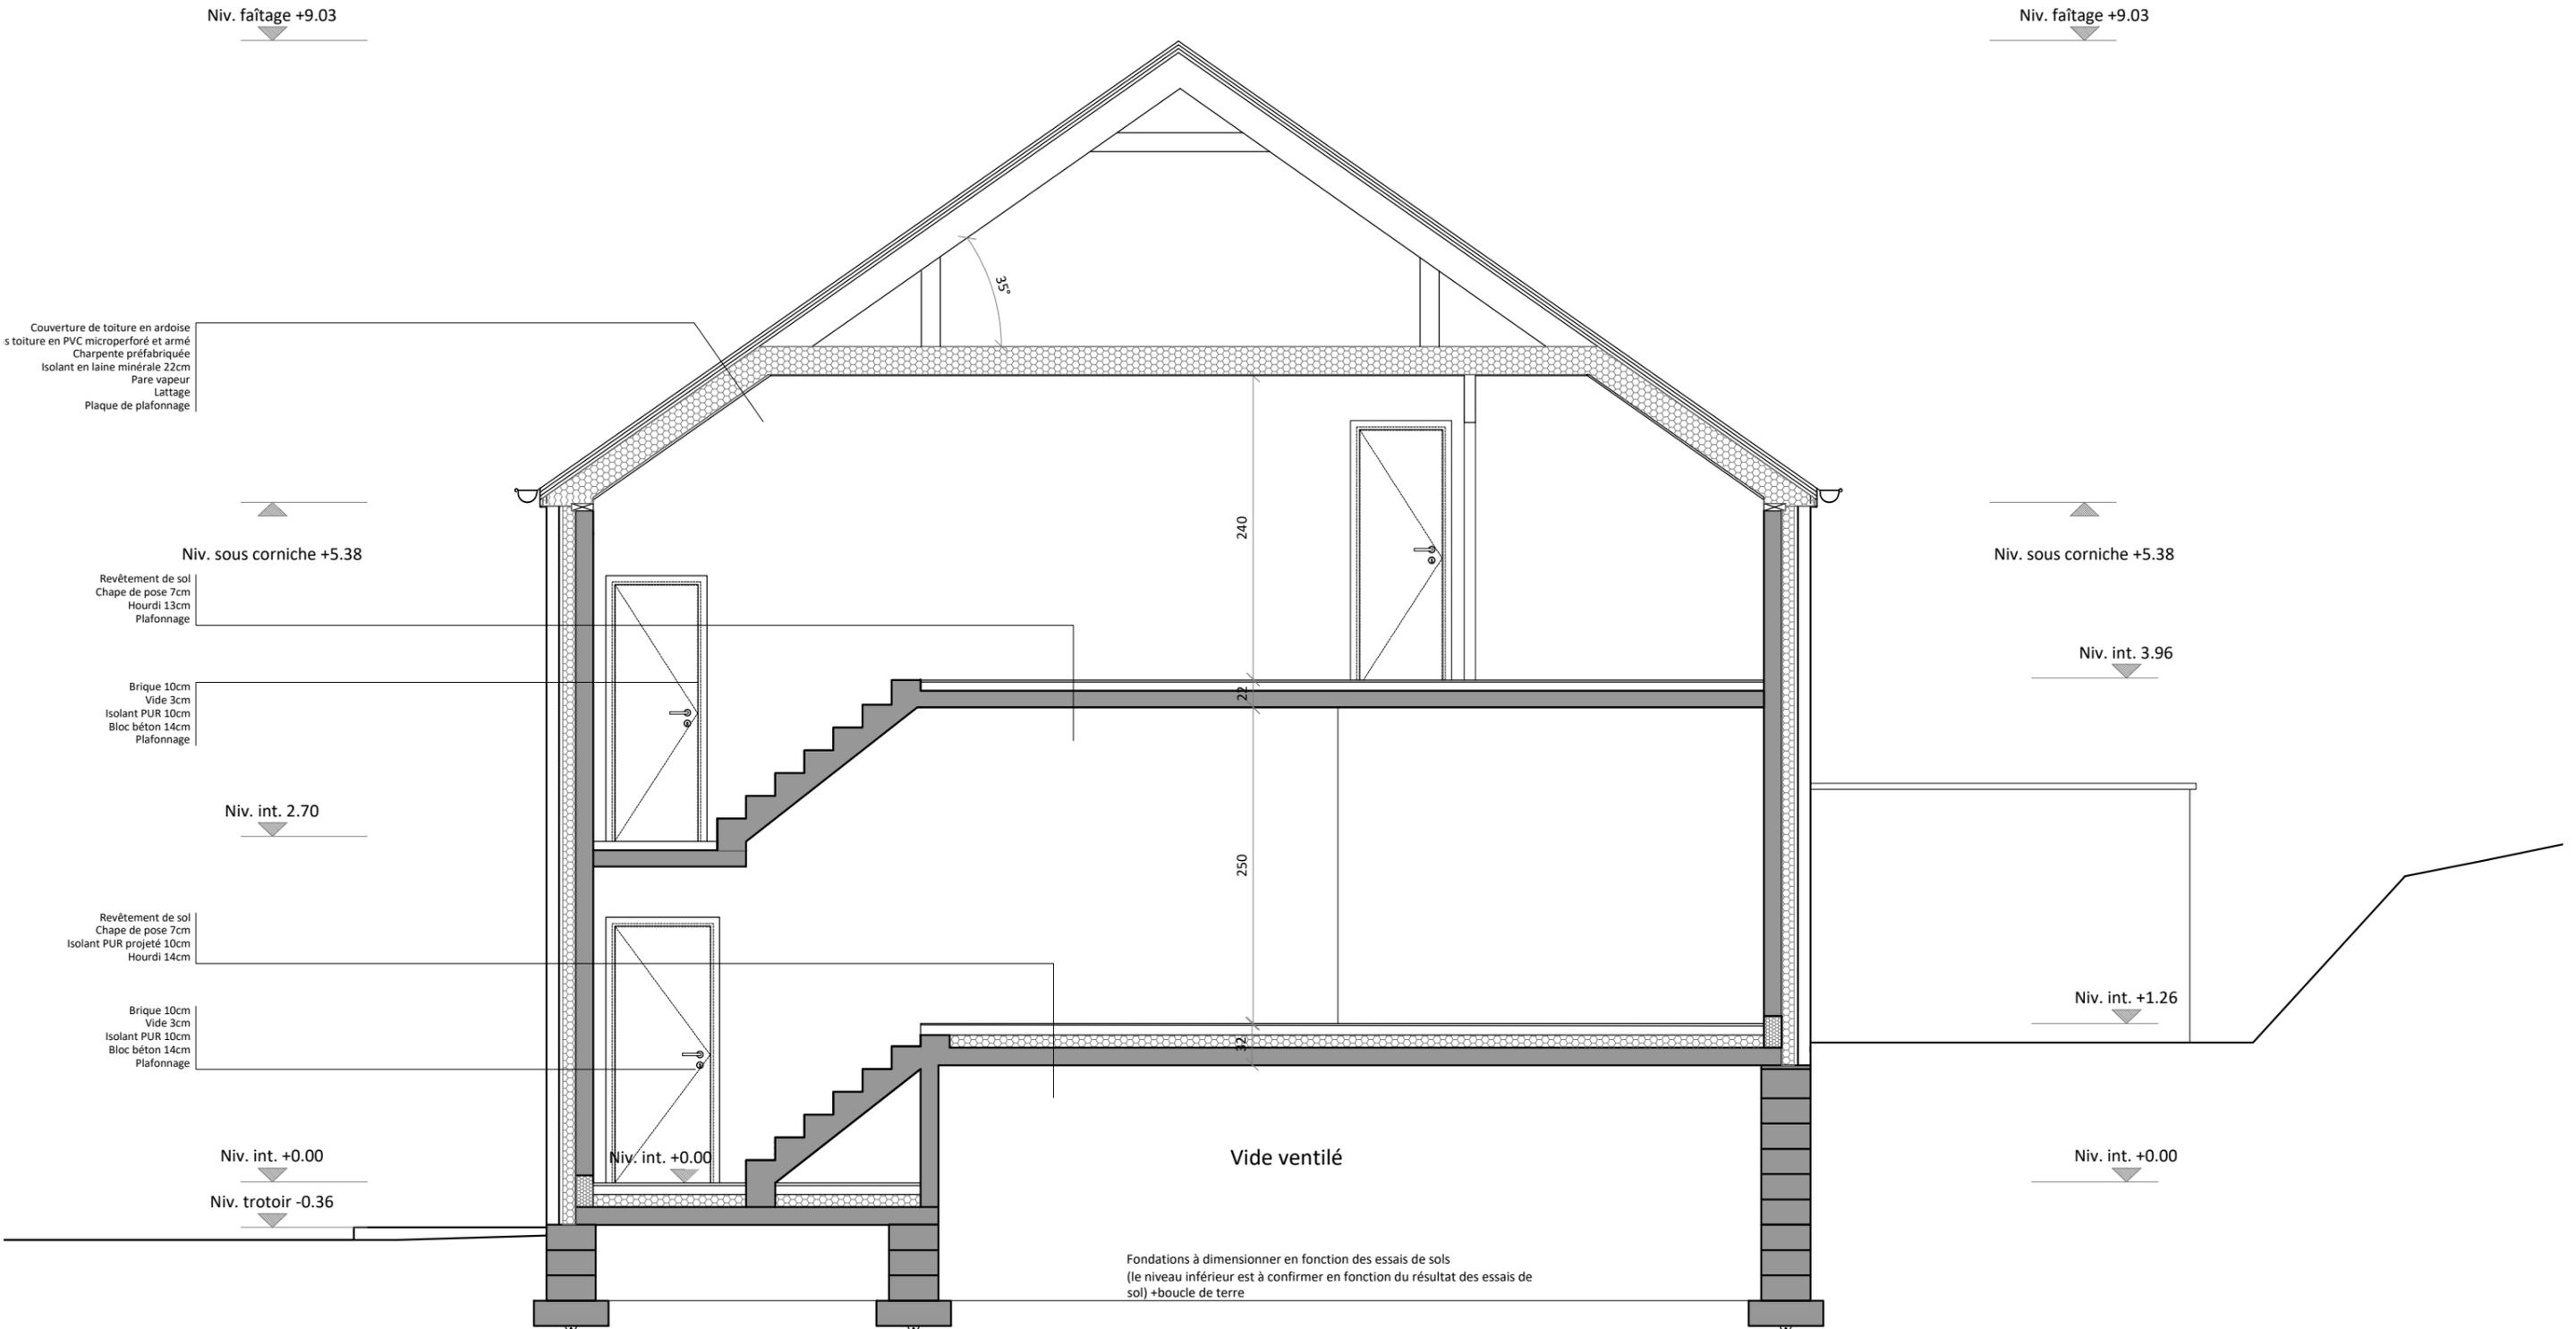

DELIRE Construction SRL	STADE :	ECHELLE :	DATE :	12/14
Construction de deux habitations	PU	1/50 en A3	17 03 2022	

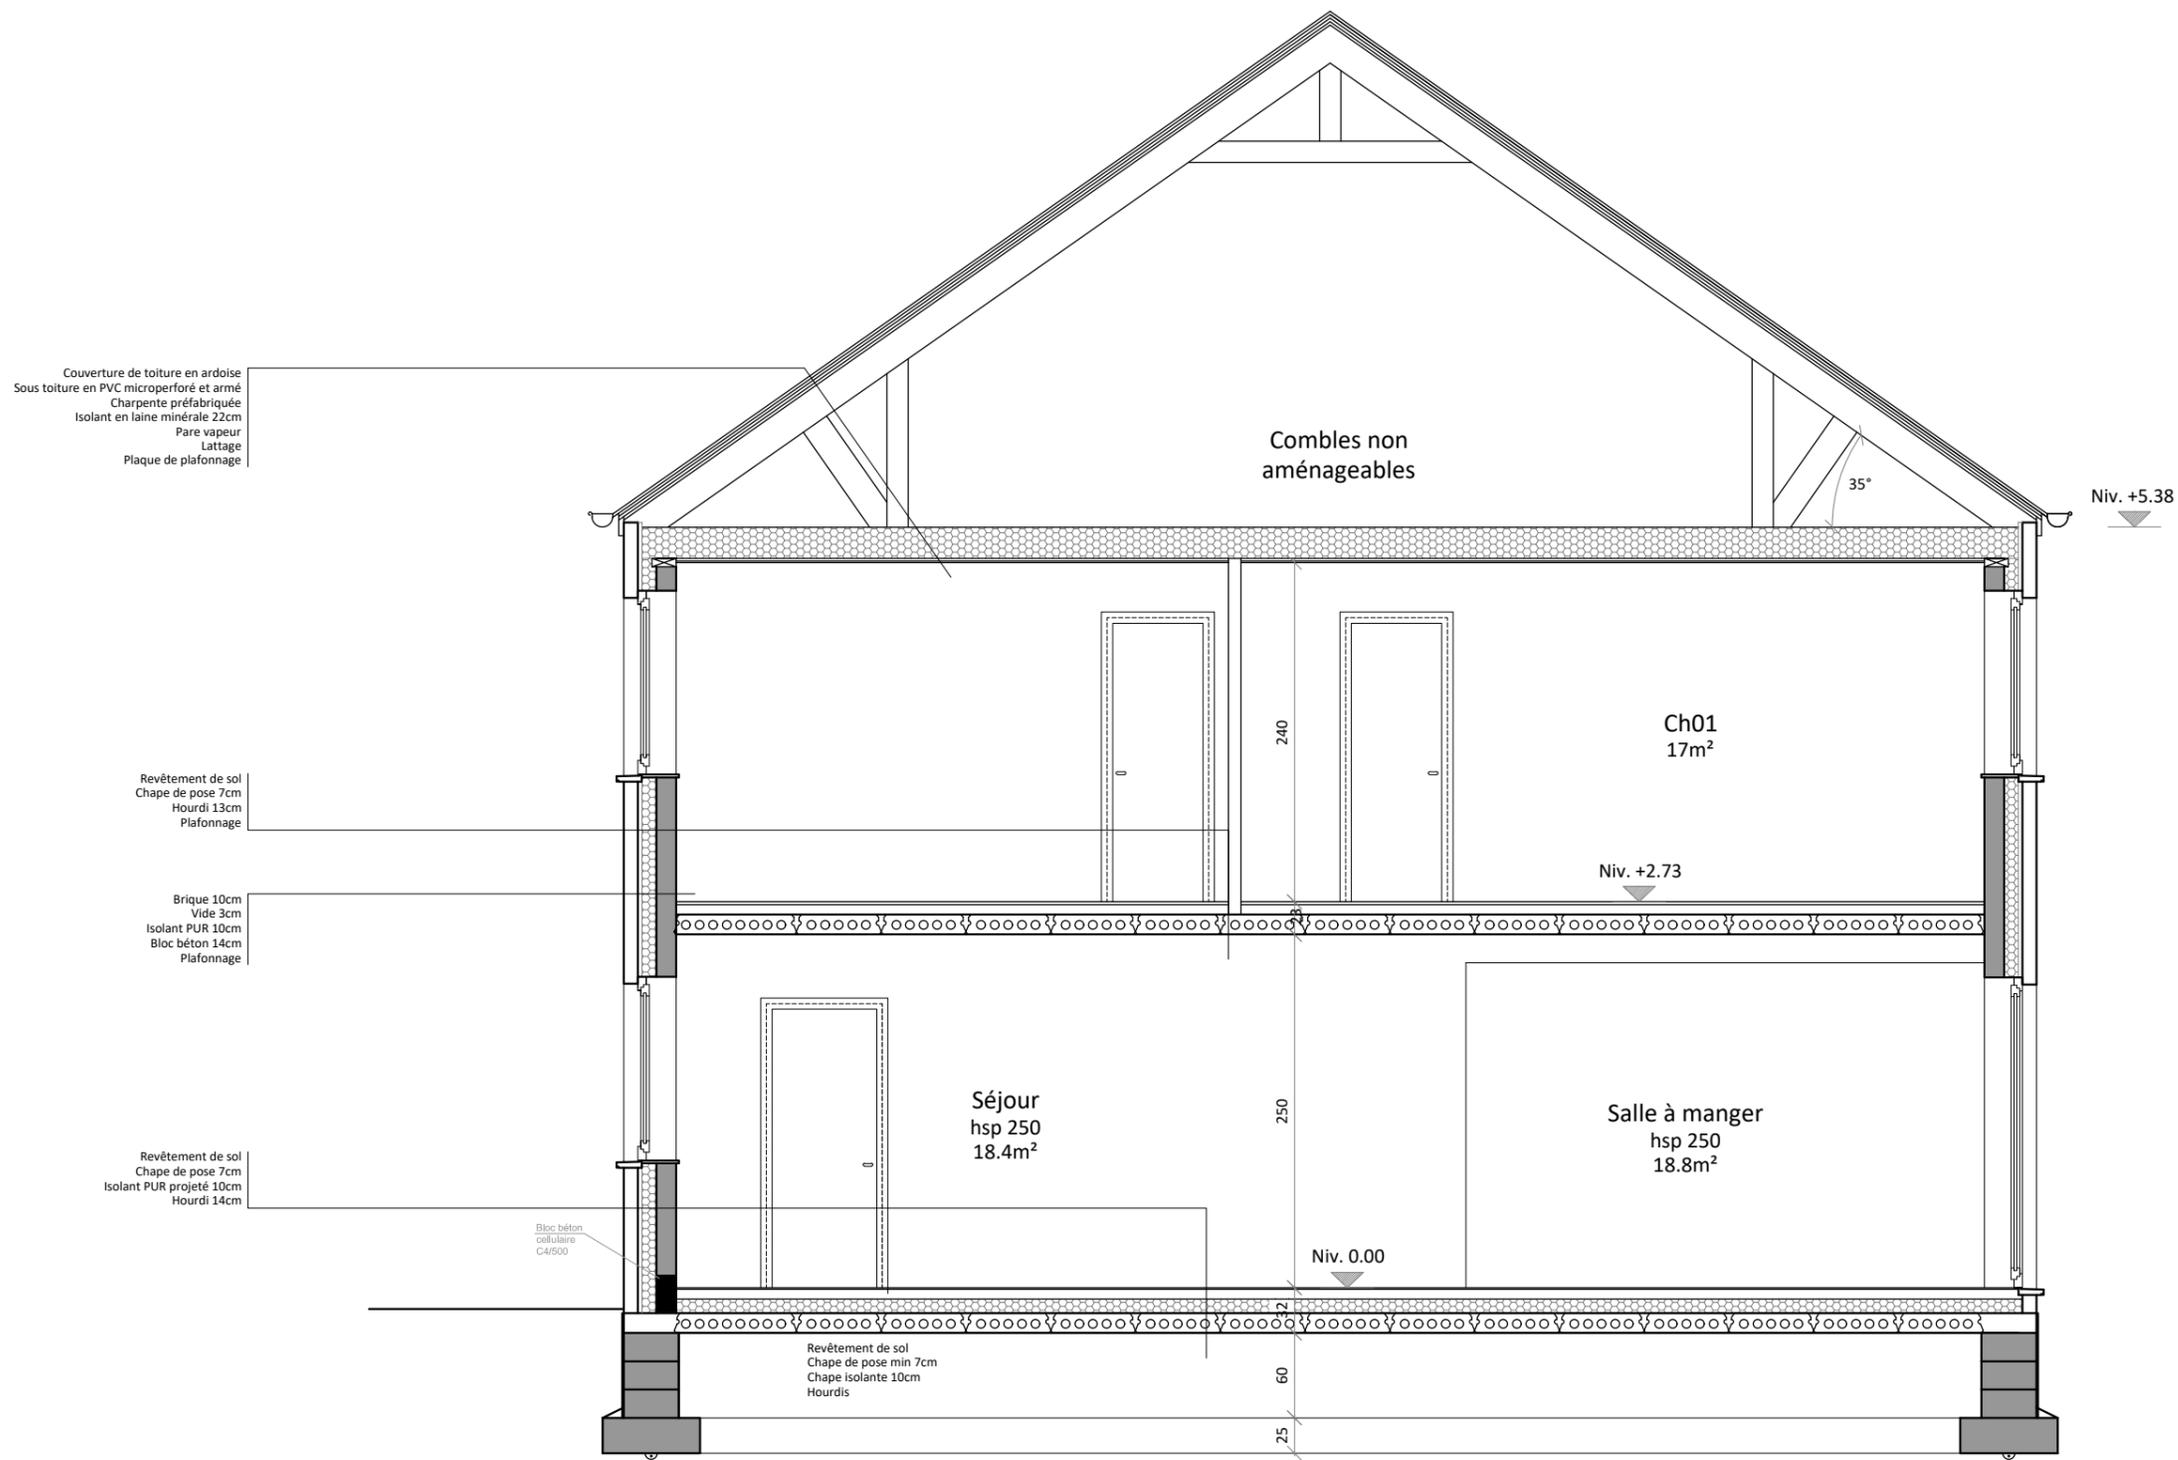

Fondations à dimensionner en fonction des essais de sols
(le niveau inférieur est à confirmer en fonction du résultat des essais de sol) +boucle de terre

