

NICOLAS JOLY ARCHITECTE : Rue de la Gare 11 42 17 HERON Tel 0497 68 74 26 info@nj-architecte.be		Signature :		Nicolas Joly A R C H I T E C T E	
PROJET : CONSTRUCTION DE DOUZE APPARTEMENTS ET DE NEUF MAISONS LOT 01 / 12 appartements - FEUILLET 2 / 7				ADRESSE DU PROJET : Route de Bouillon 6700 ARLON	
ACQUEREUR : DELIRE Construction SRL représentée par Thibault Delire Rue de Malvoisin 59 5575 PATIGNIES		Signature :		CADASTRE : DIV : ARLON/ 6° Div. HEINSCH SECTION : C N°: 2432b et 2432a	
AUTORISATIONS : Urbanisme : Administration communale :				PLAN : - IMPLANTATION - ELEVATIONS - PLANS - COUPES - PROFILS	
DATE :		MODIFICATION :			
LEGENDE : MACONNERIE EXISTANTE MACONNERIE BRIQUES / MOELLONS BETON / MURS PORTEURS ISOLANT DEMOLITION TERRE					

CLOISONCHAPEEMPIERREMENT

BA

: BETON ARME

PBA

: POUTRE BETON ARME

CBA

: COLONNE BETON ARME

AS

: ASSELET

PM

: POUTRELLE METALLIQUE

CM

: COLONNE METALLIQUE

TN

: TERRAIN NATUREL

TP

: TERRAIN PROJETE

TD

: TUYAU DE DESCENTE

VE

: VENTILATION

OAR

: ORIFICE D'AMENEE REGLABLE

OAM

: ORIFICE D'AMENEE MECANIQUE

OER

: ORIFICE D'EXTRACTION REGLABLE

OEM

: ORIFICE D'EXTRACTION MECANIQUE


OT


: ORIFICE DE TRANSFERT

Remarques : Les plans restent la propriété de l'auteur de projet. Toute reproduction et exploitation doit être autorisé par celui-ci.

Les travaux sont exécutés suivant les indications des plans, du cahier spécial des charges, du cahier général des charges de références et selon les prescriptions des fabricants. Les côtes sont données à titre indicatif, l'entrepreneur est tenu de les contrôler sur chantier. Le contenu du présent plan sera considéré comme connu et approuvé par toutes les parties si aucune remarque écrite n'est parvenue au bureau d'architecture dans les 3 jours ouvrables qui suivent la date de la remise de ceux-ci. Les entrepreneurs ne peuvent se prévaloir des lacunes, erreurs ou omissions figurant aux plans ou aux métrés; toute erreur est communiquée sans délais à l'architecte.

DELIRE Construction SRL		STADE :	ECHELLE :	DATE :	
		PU	1/200 1/150 1/75	17 01 2023	
01/23					

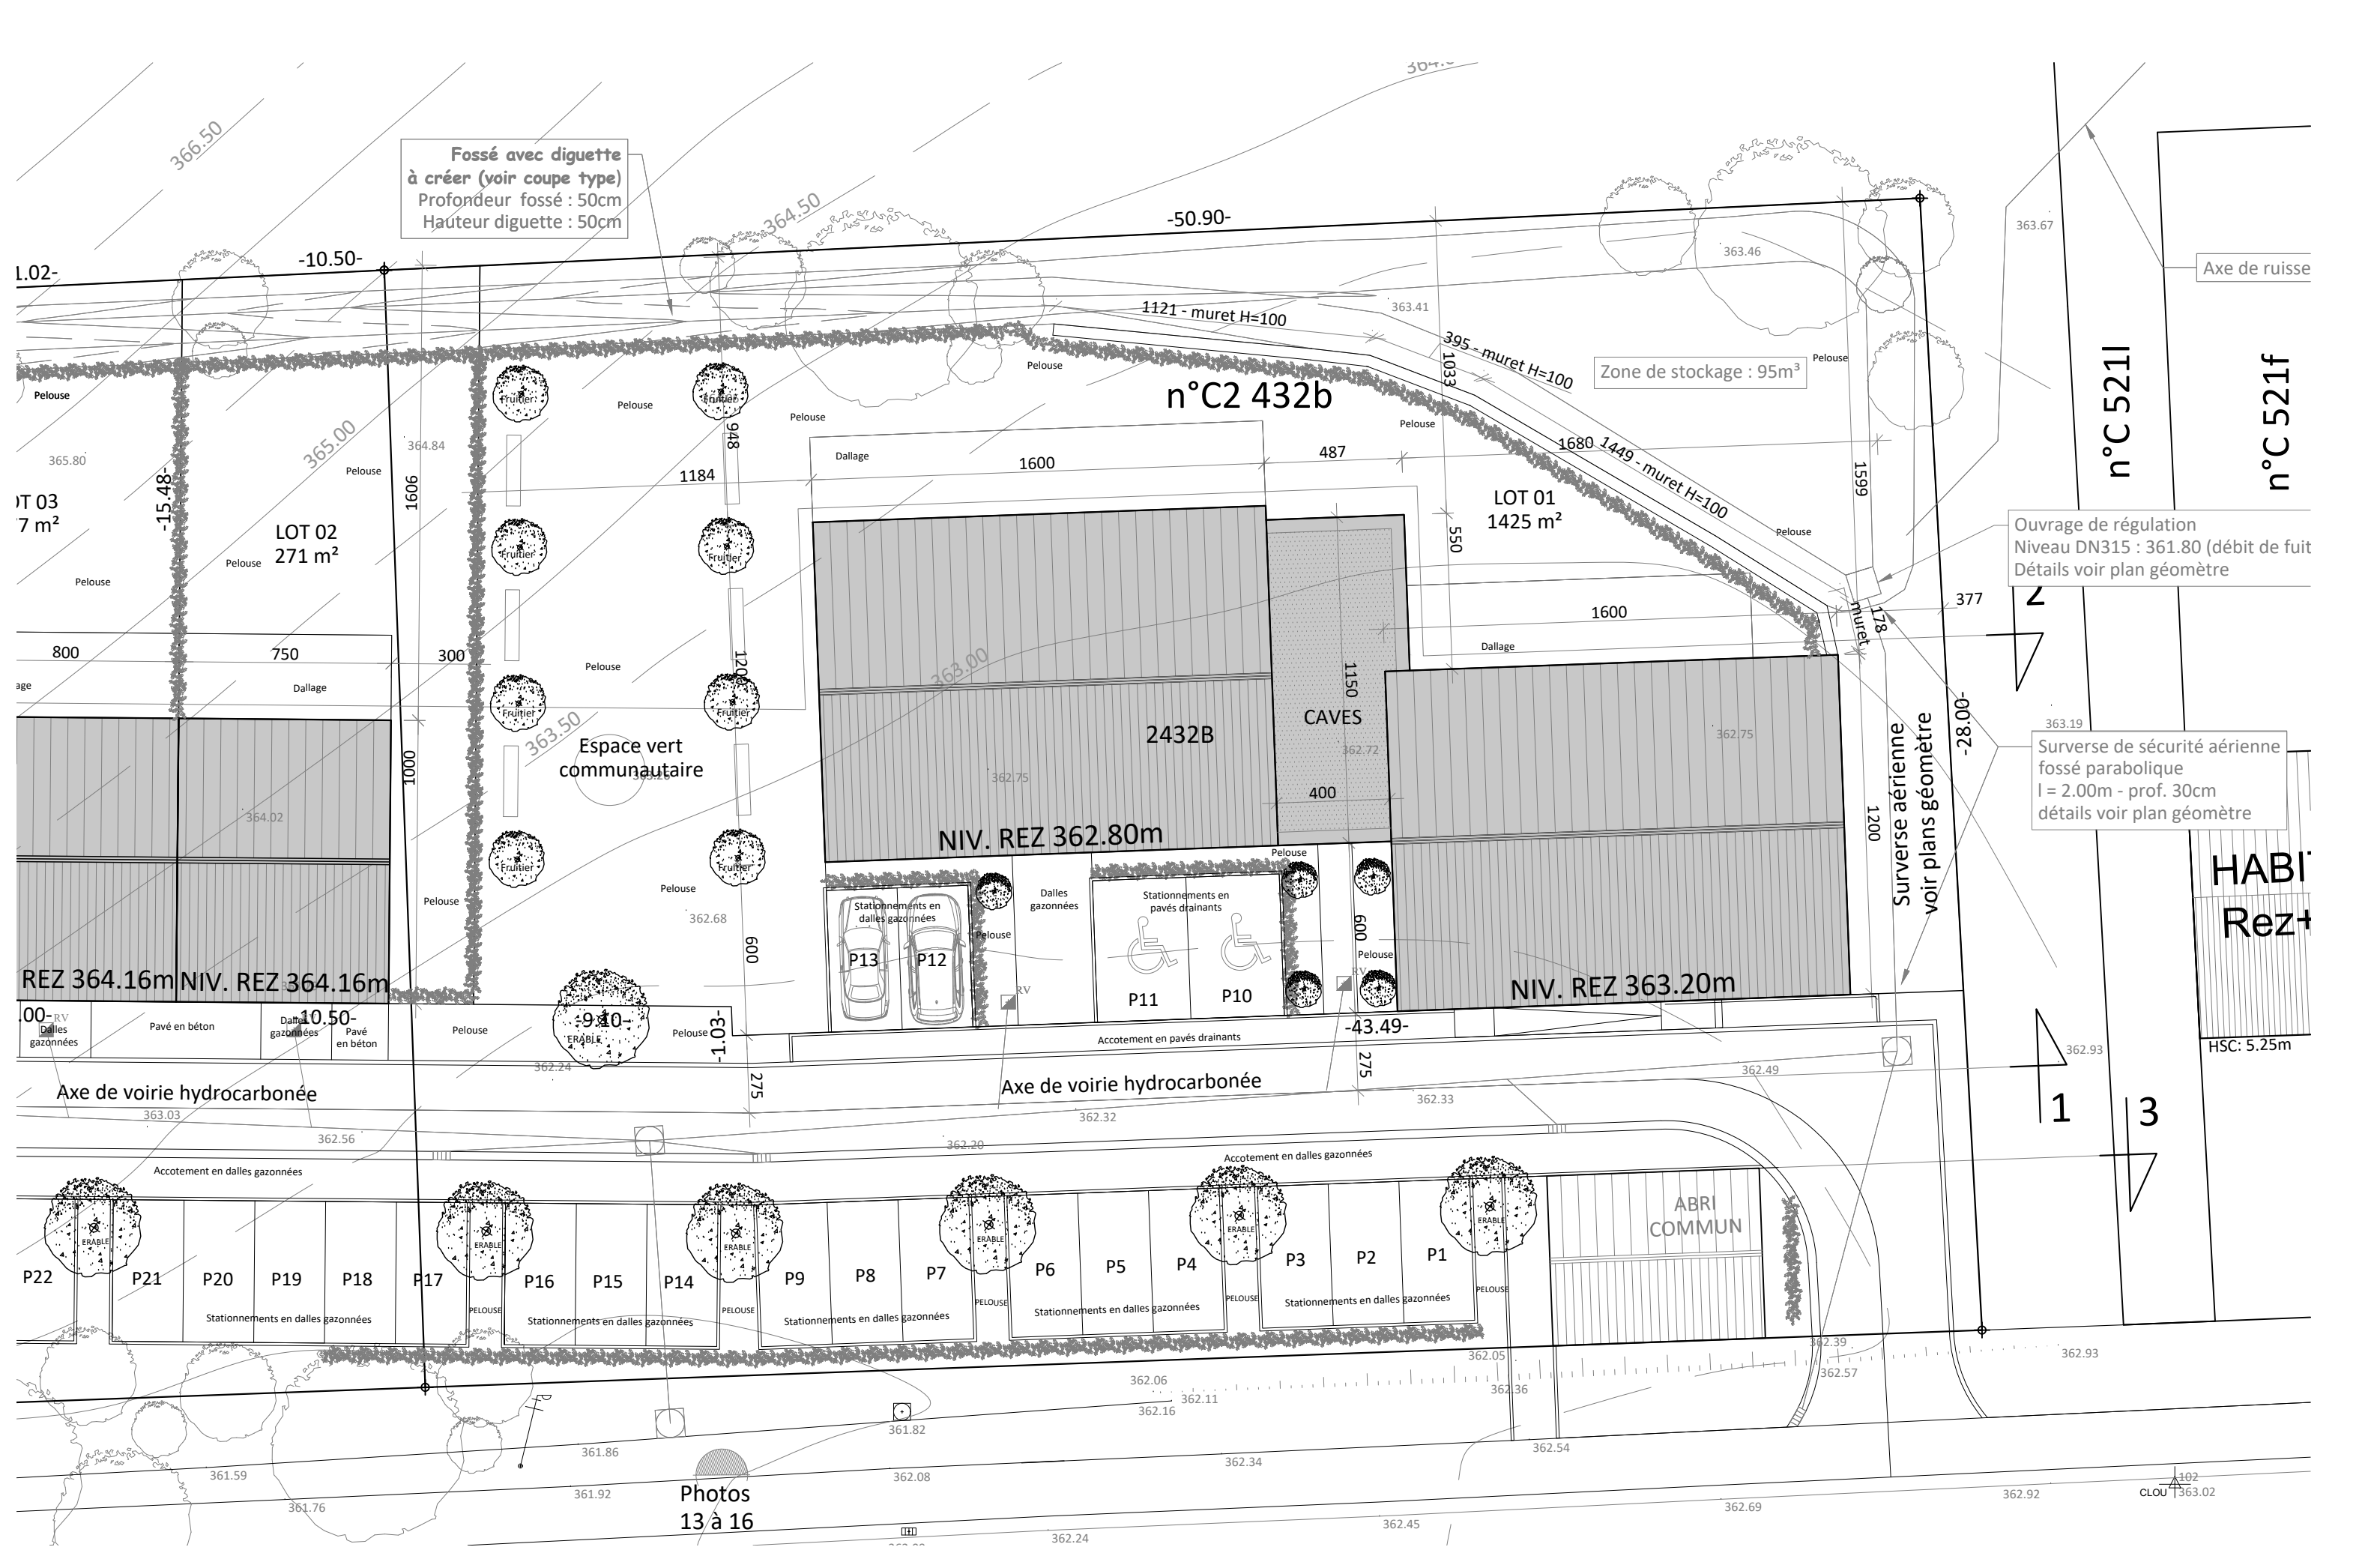



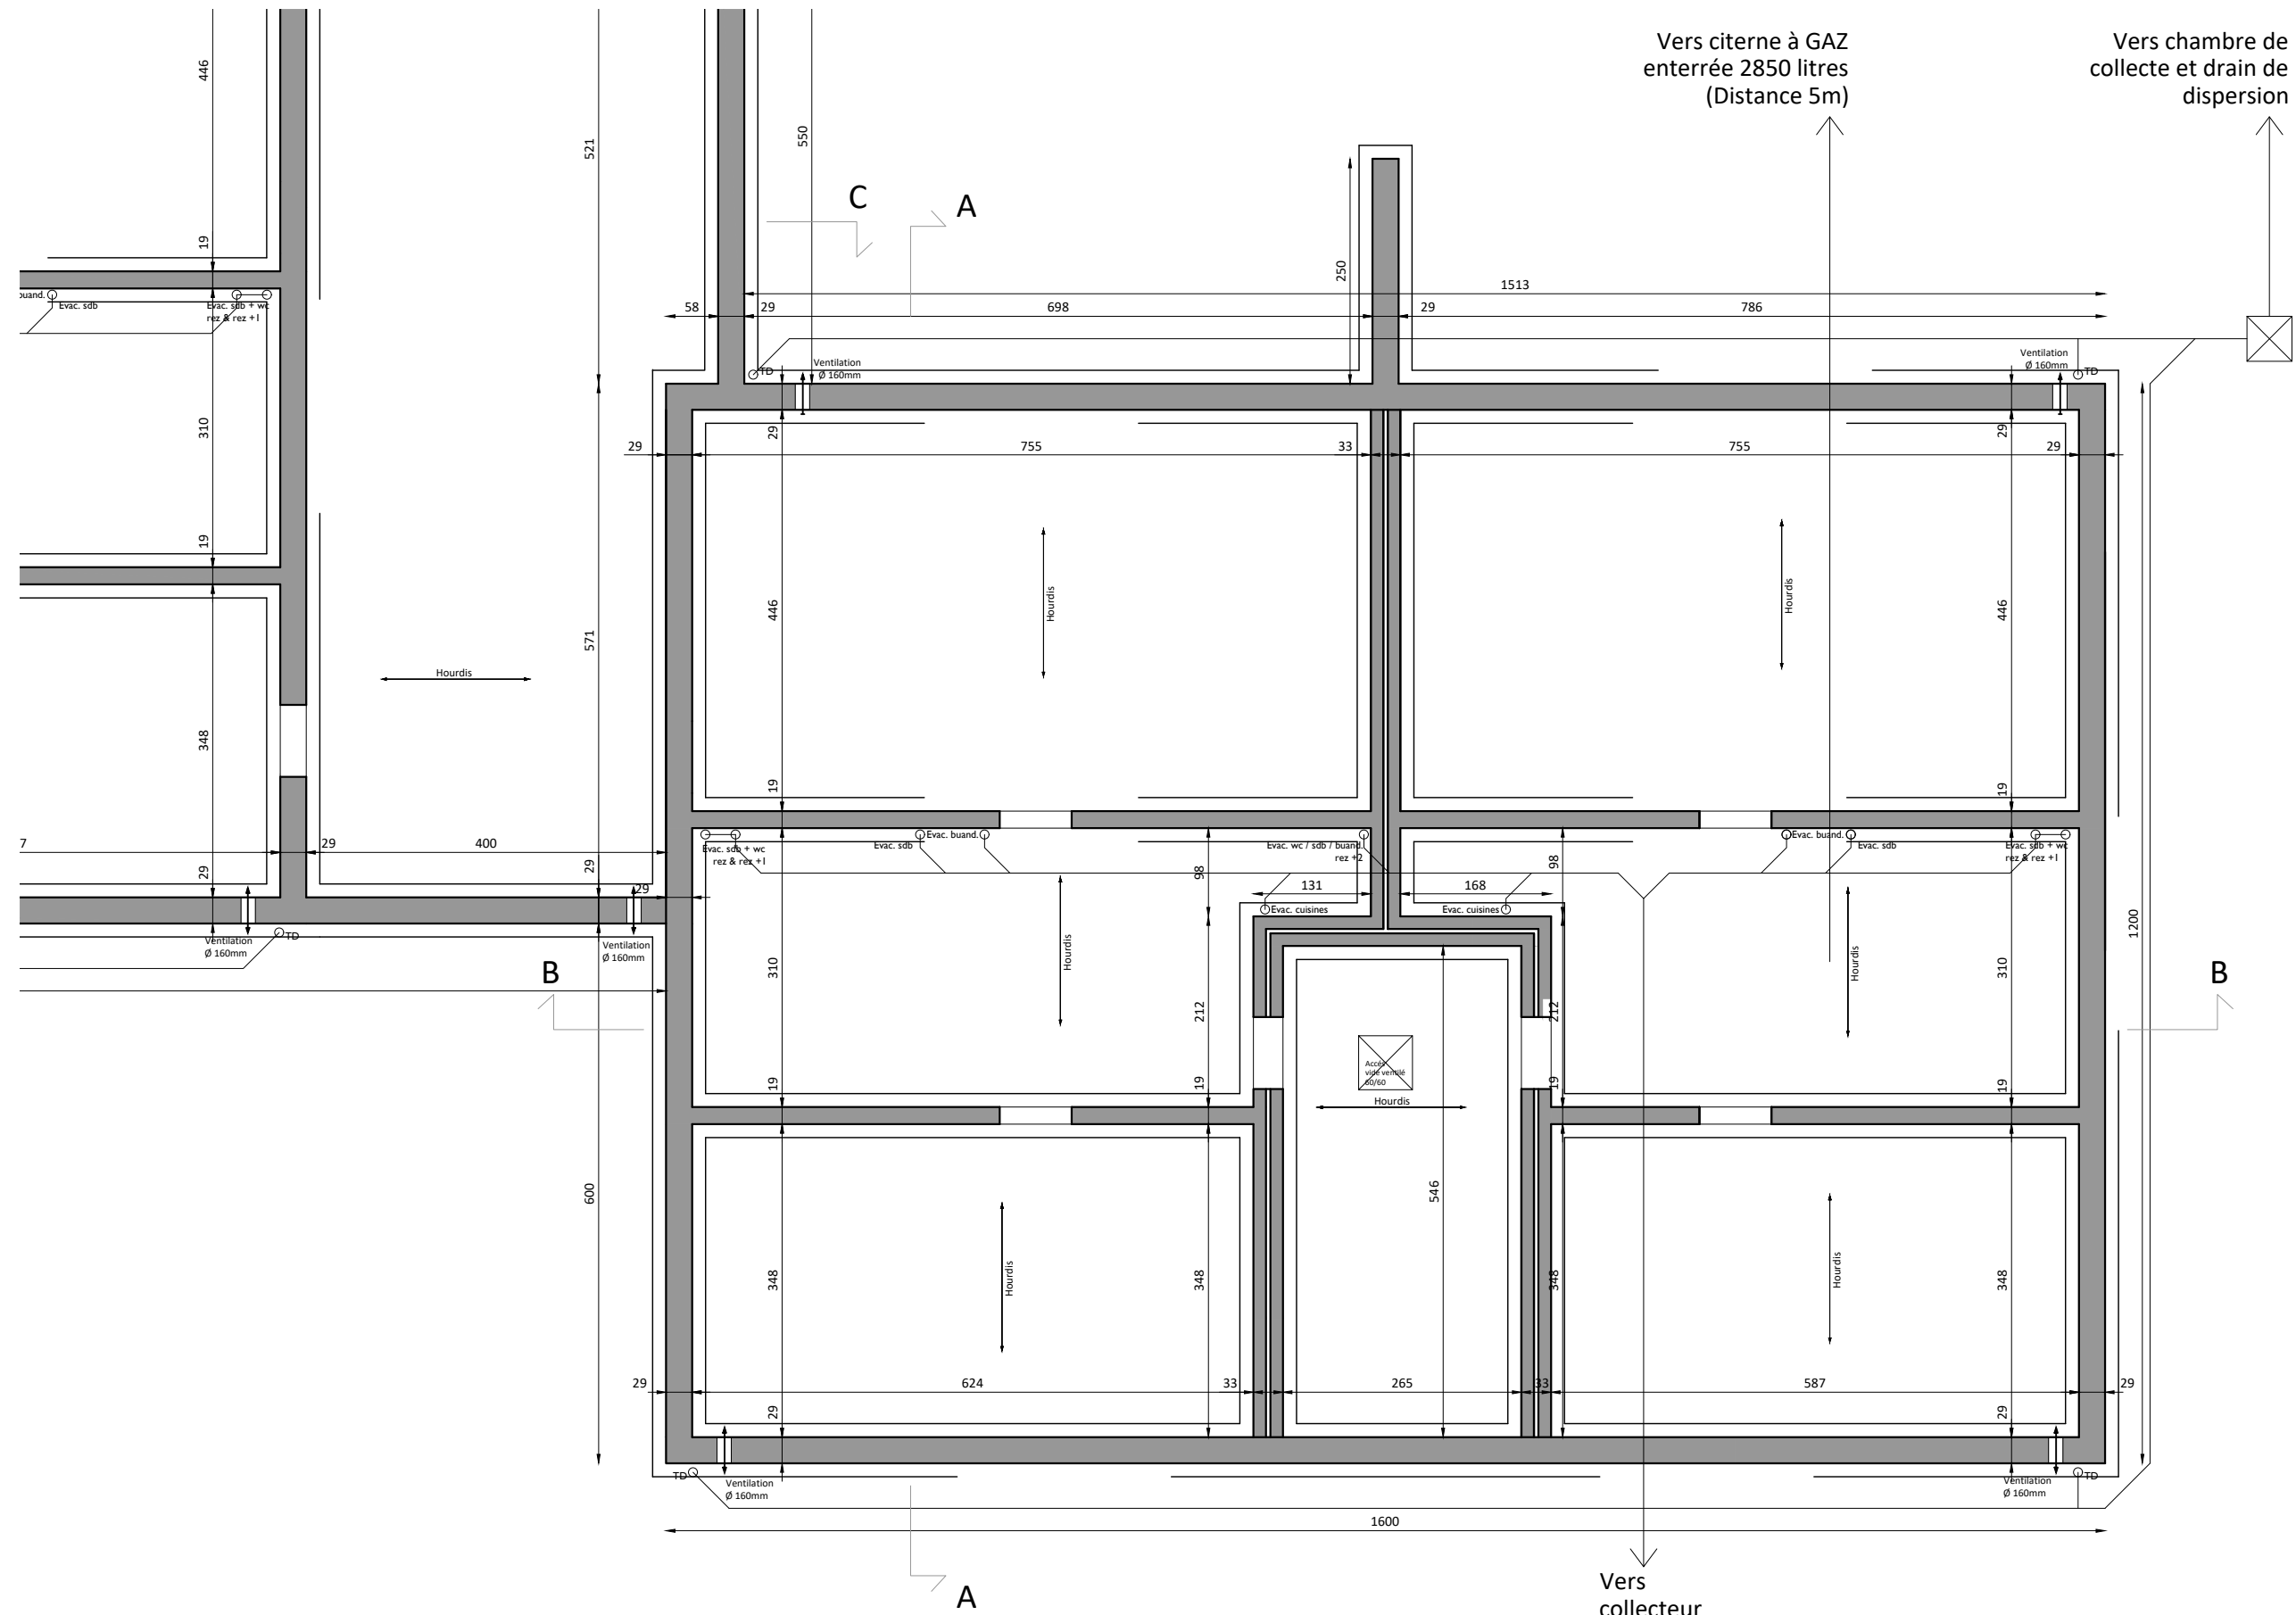


BLOC A - FONDATIONS ET EGOUTAGE


DELIRE Construction SRL	STADE :	ECHELLE :	DATE :	03/23
CONSTRUCTION DE DOUZE APPARTEMENTS ET DE NEUF MAISONS / LOT 01 - Feuille 2 / 7	PU	1/75 en A3	17 01 2023	



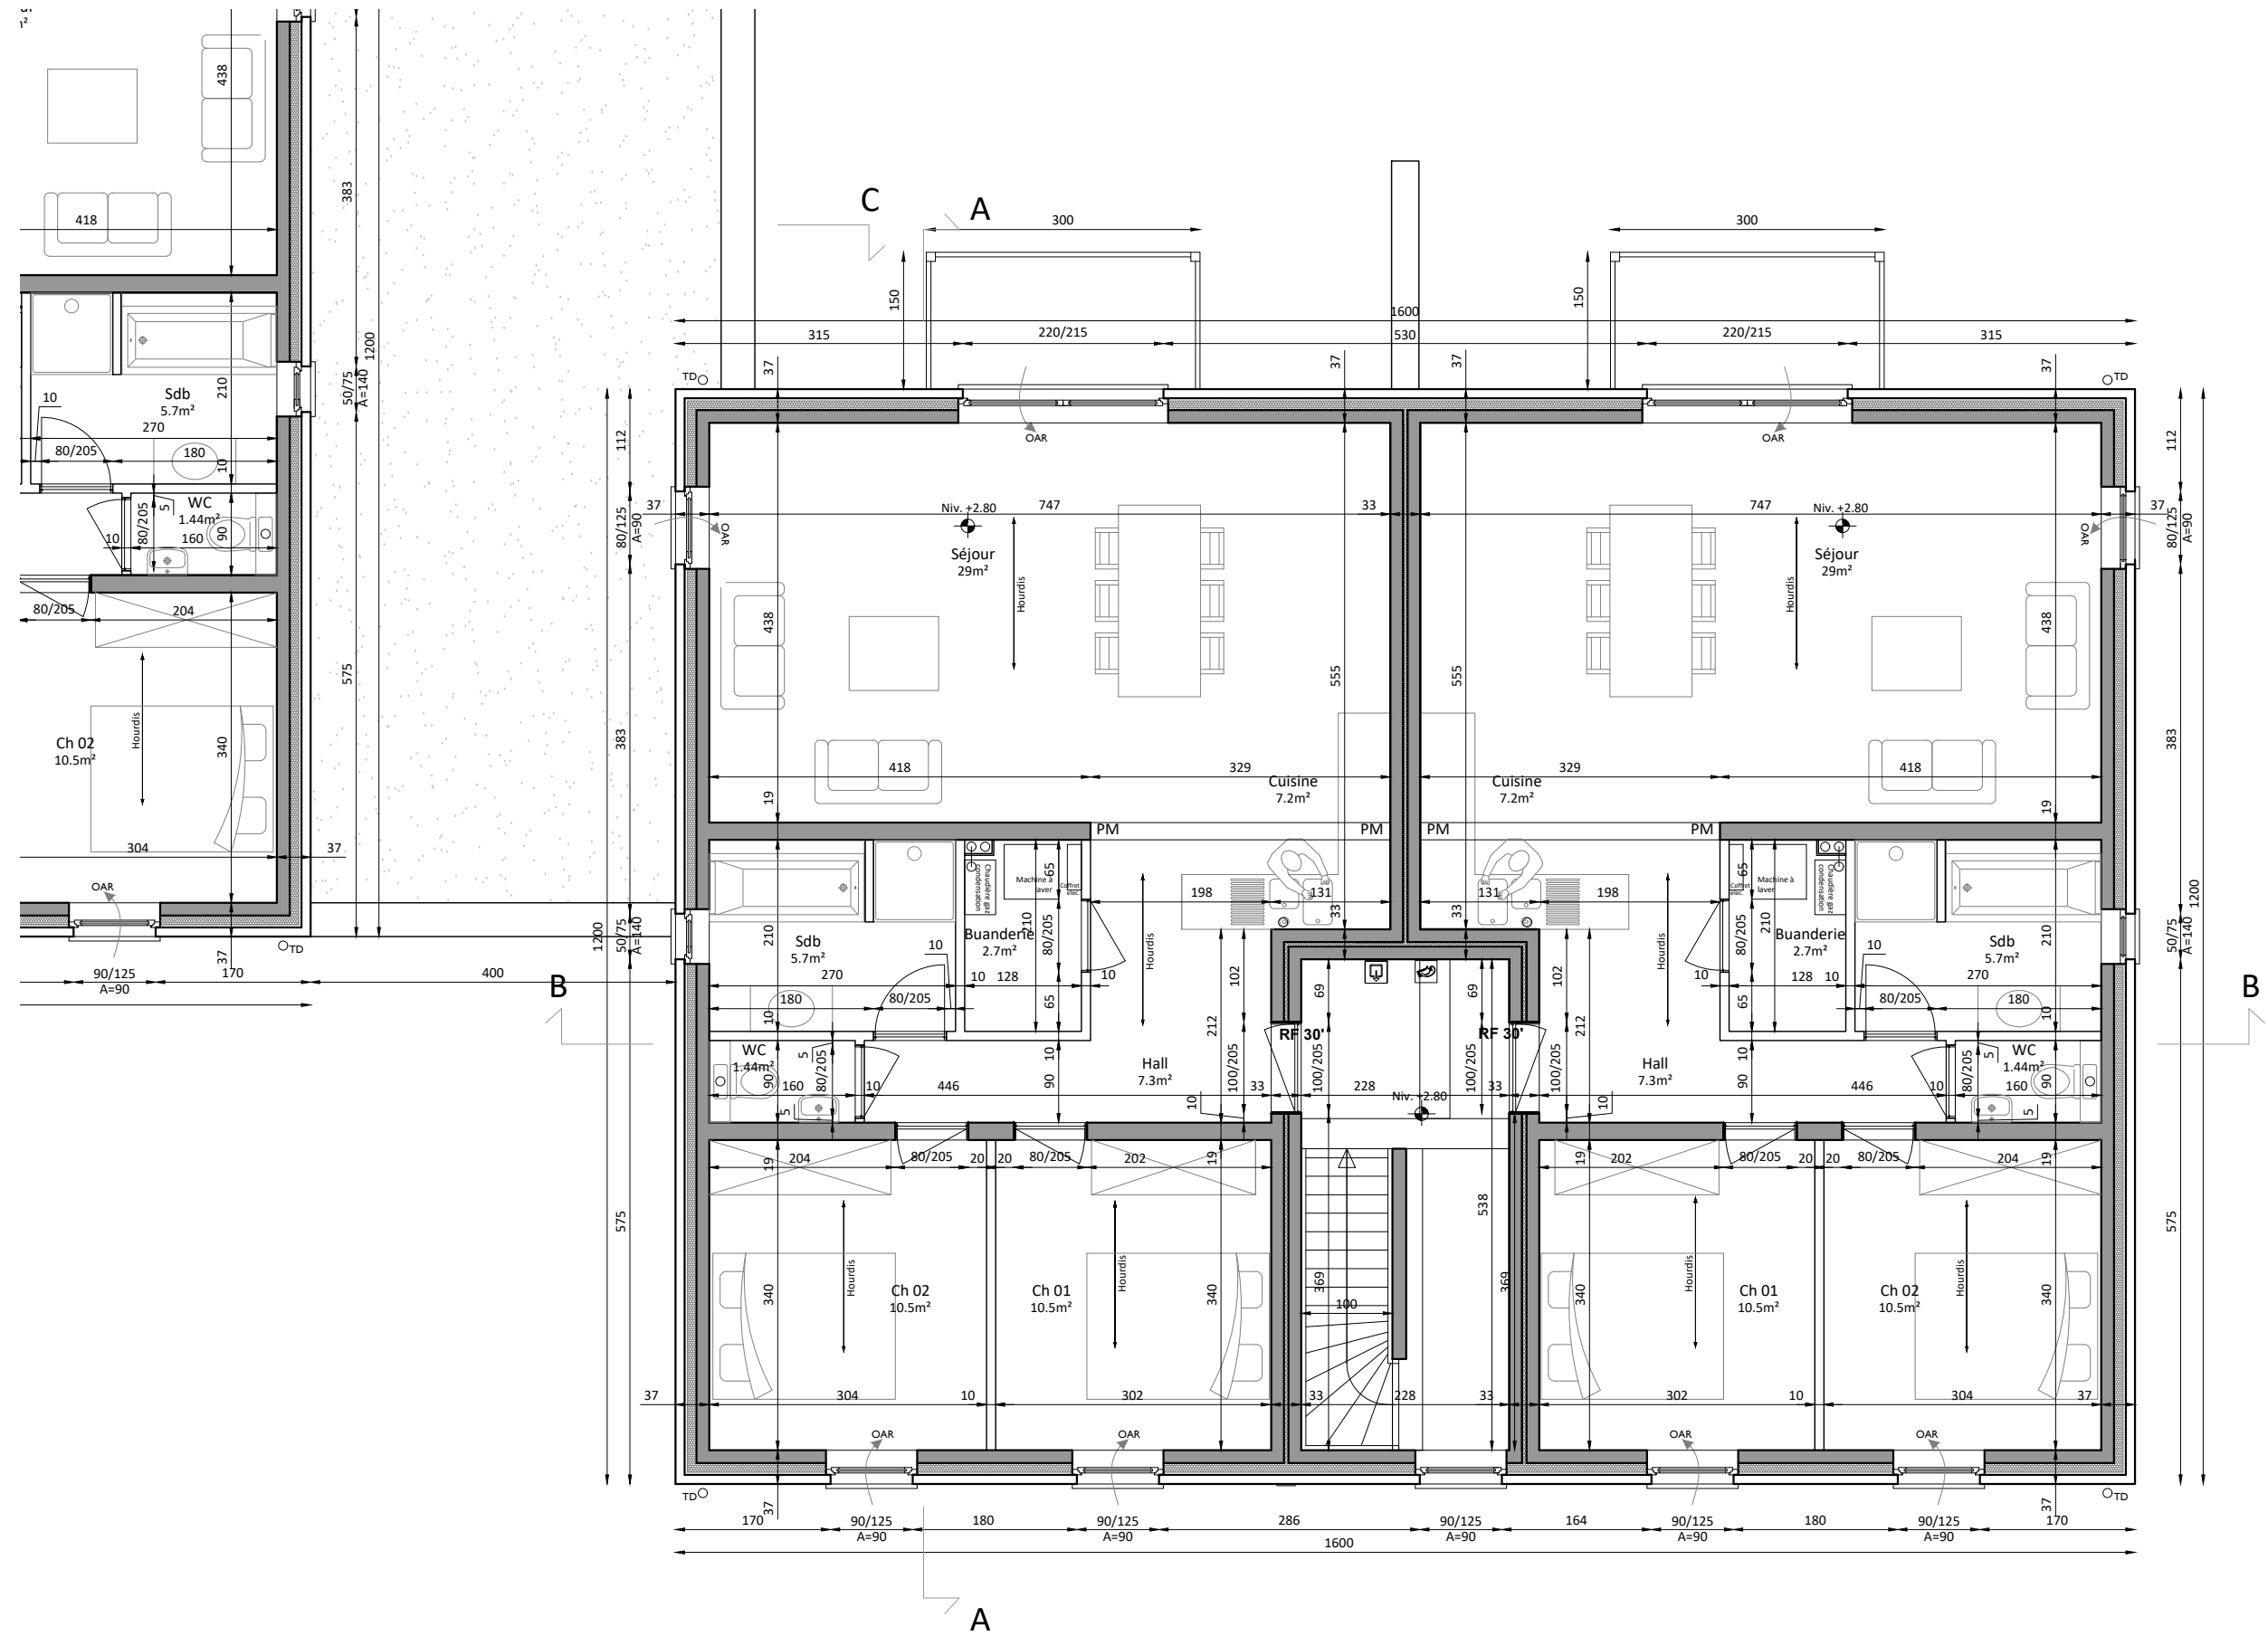


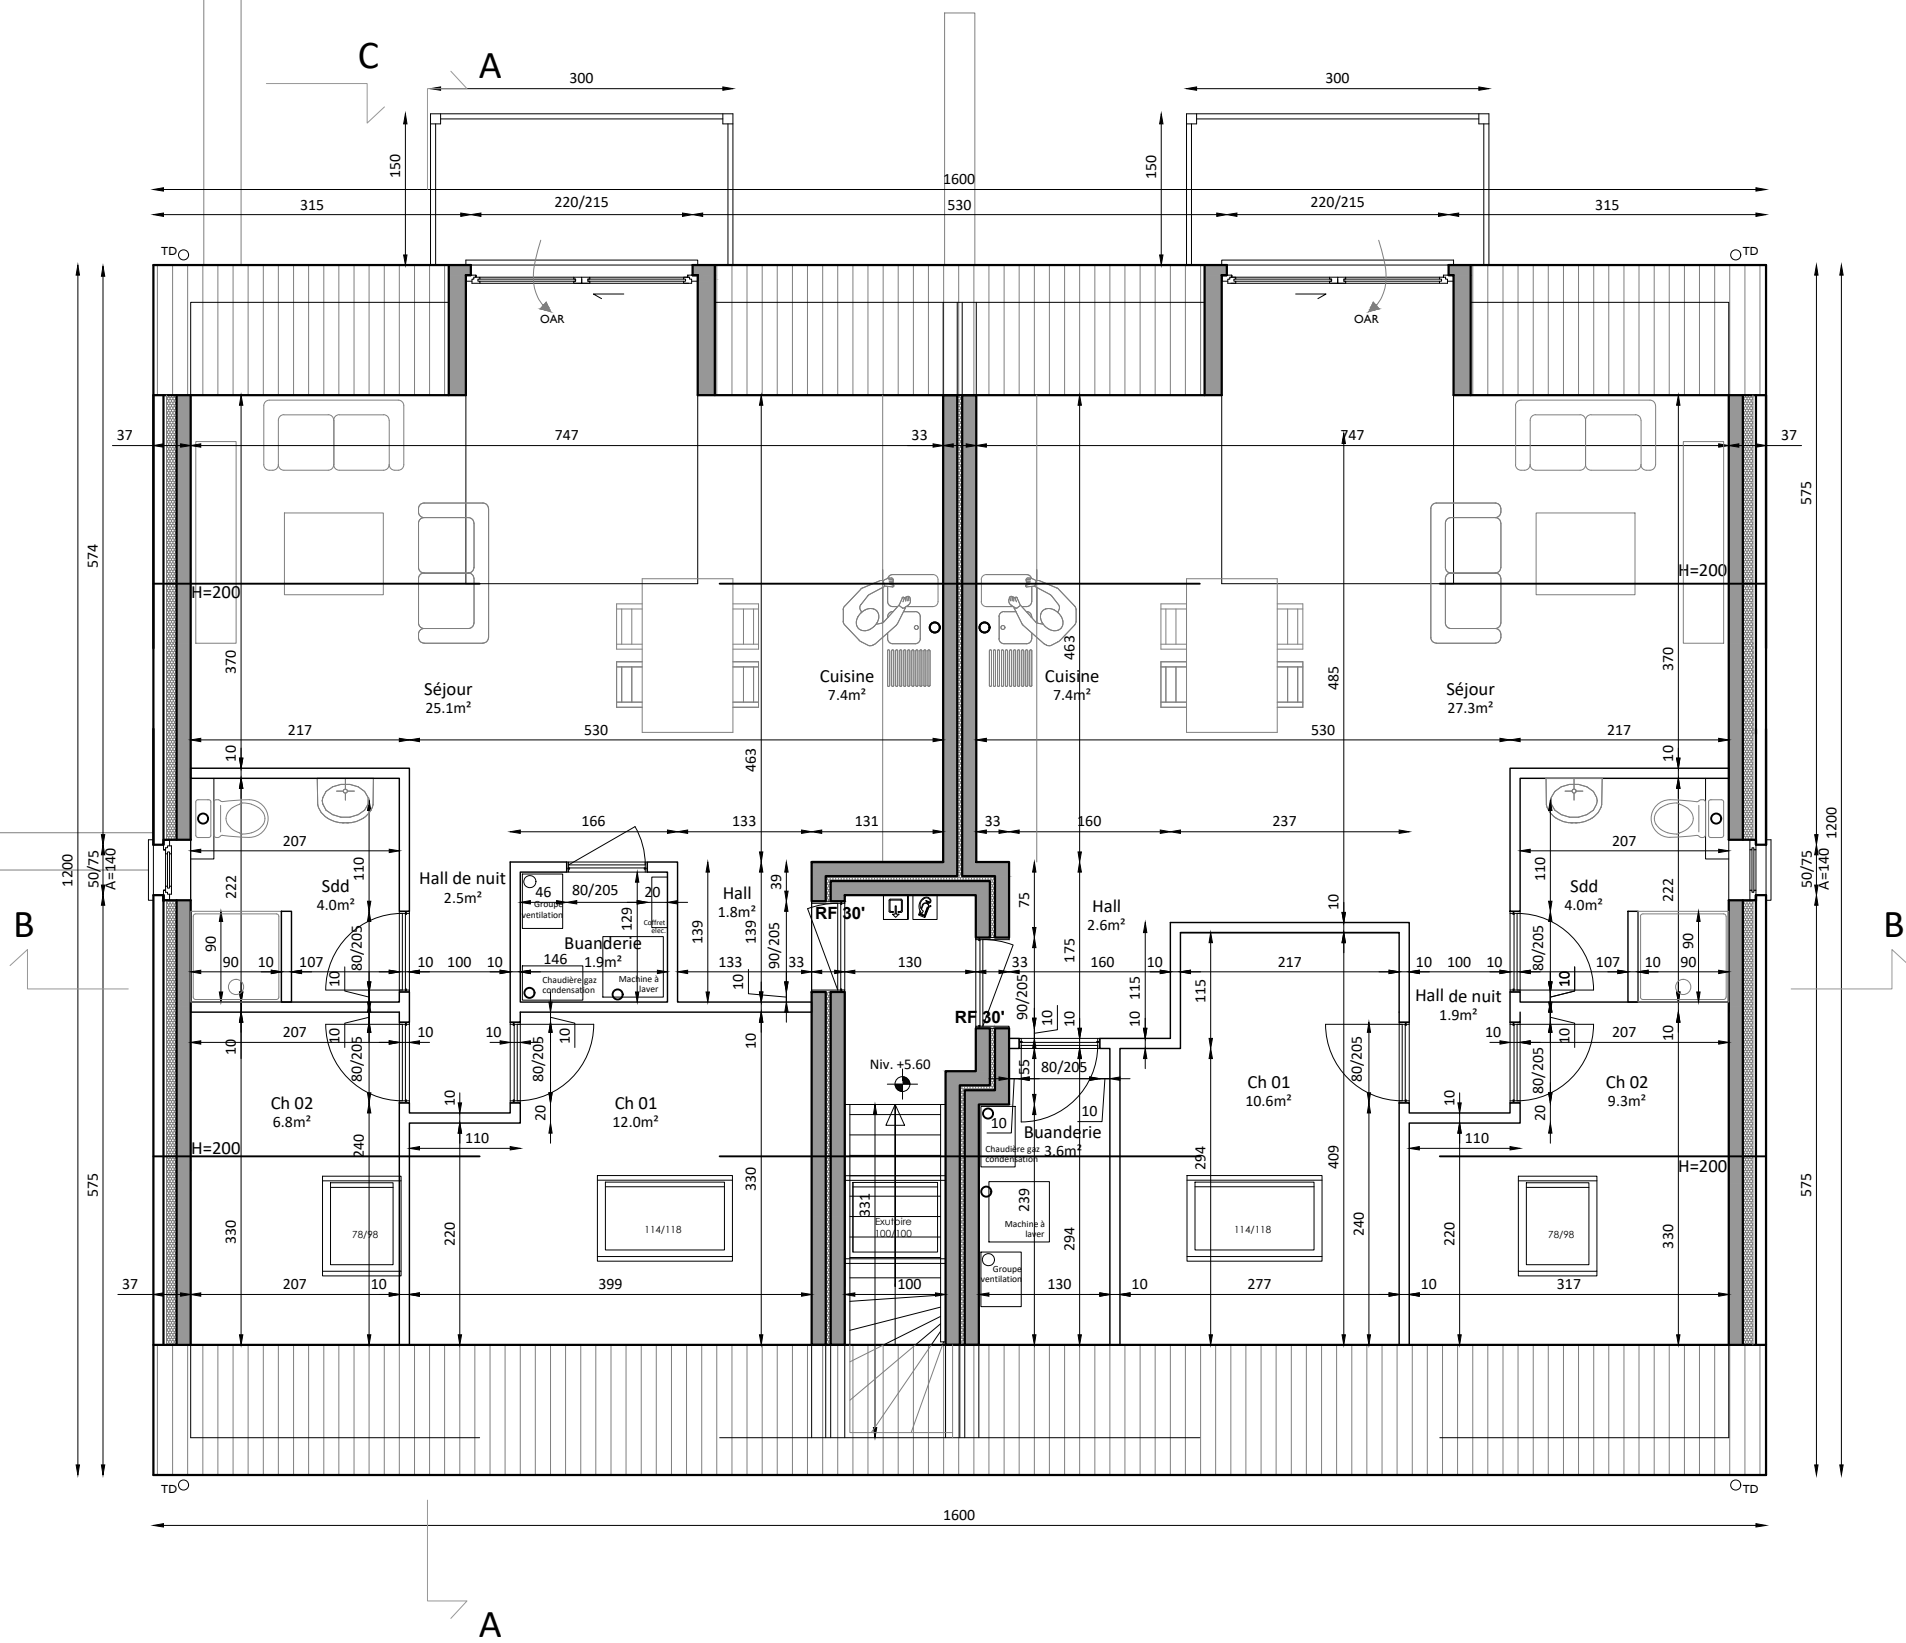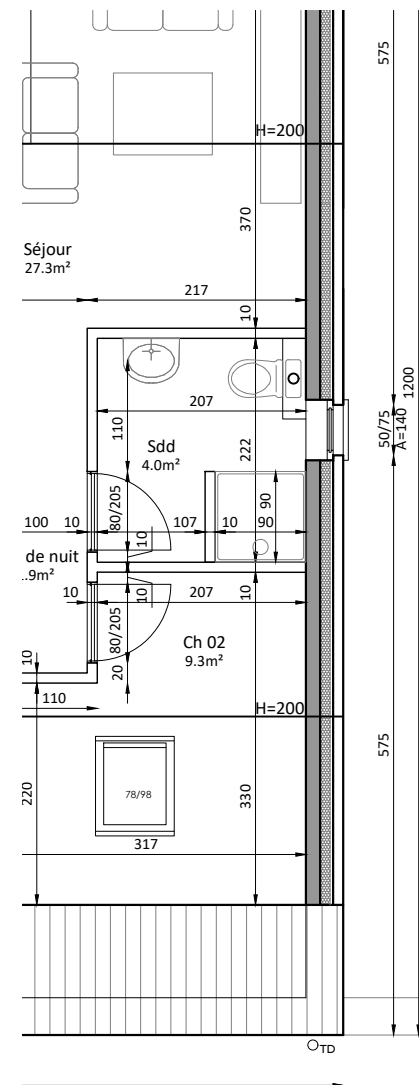


- Liste des matériaux :
- 01 Crépis ton clair (nuance G2)
 - 02 Crépis ton foncé (nuance G4)
 - 03 Chassis PVC ton gris quartz
 - 04 Garde corps ton gris (idem chassis)
 - 05 Porte de garage ton gris (idem chassis)
 - 06 Pierre naturelle
 - 07 Couverture de toiture ardoise artificielle
 - 08 Gouttière et tuyaux de descente en zinc

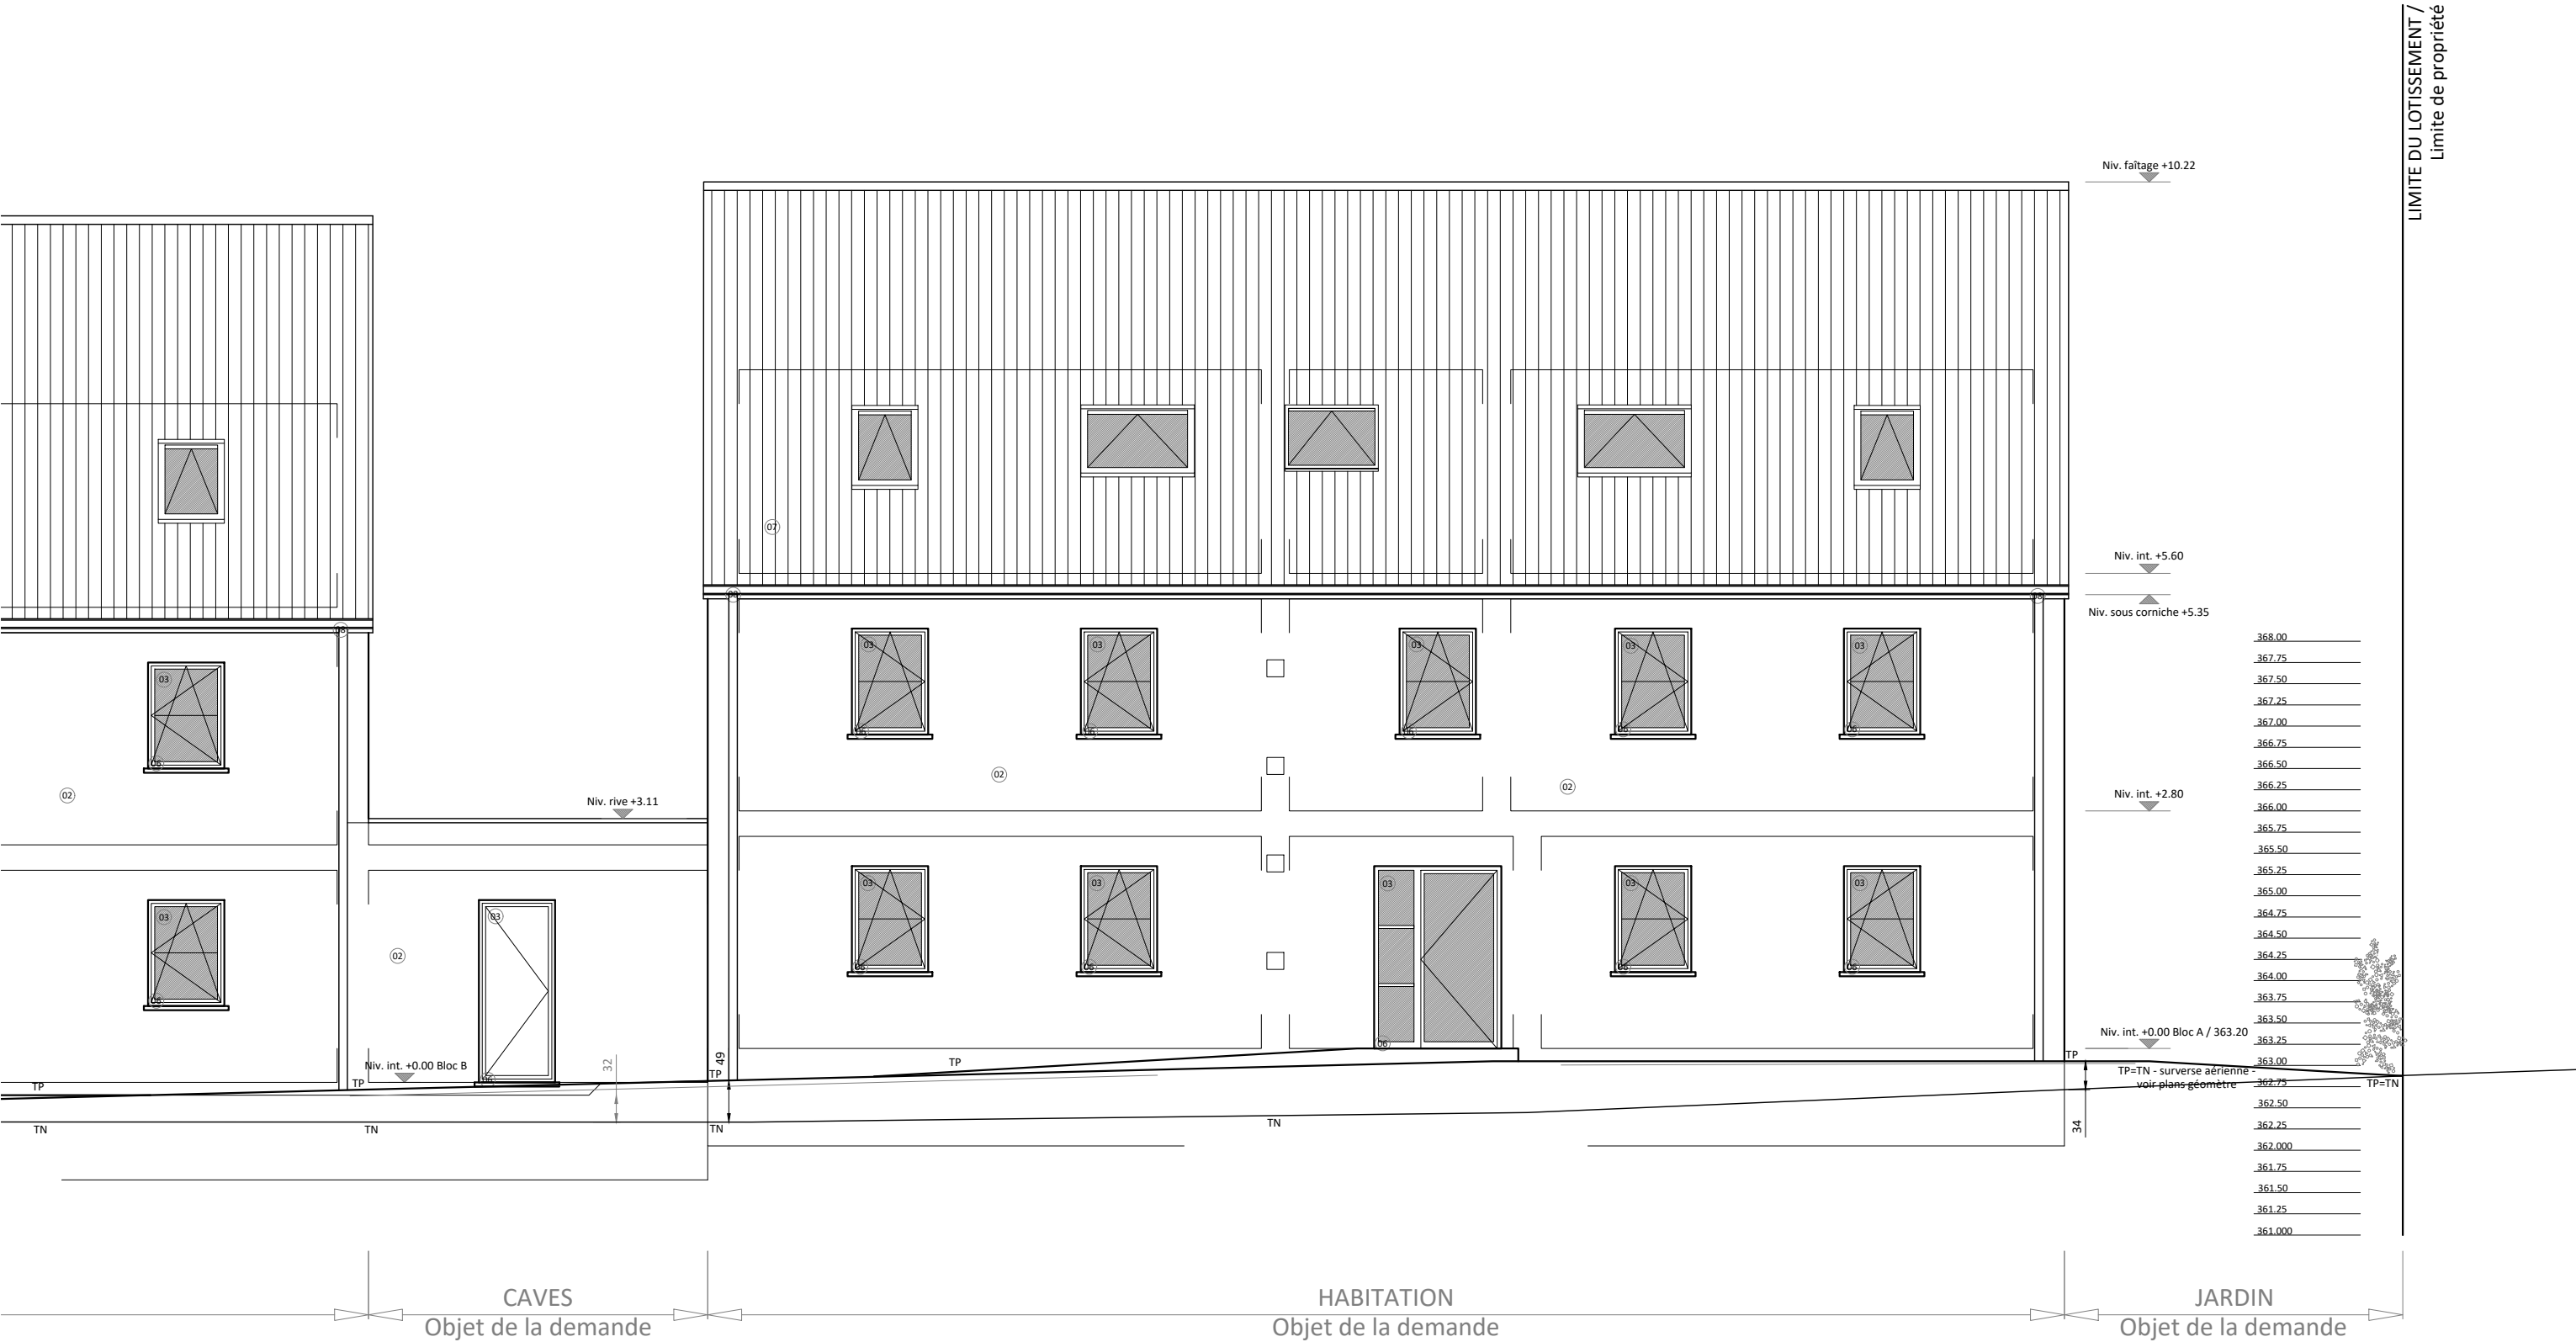

- Liste des matériaux :
- 01 Crépis ton clair (nuance G2)
 - 02 Crépis ton foncé (nuance G4)
 - 03 Chassis PVC ton gris quartz
 - 04 Garde corps ton gris (idem chassis)
 - 05 Porte de garage ton gris (idem chassis)
 - 06 Pierre naturelle
 - 07 Couverture de toiture ardoise artificielle
 - 08 Gouttière et tuyaux de descente en zinc

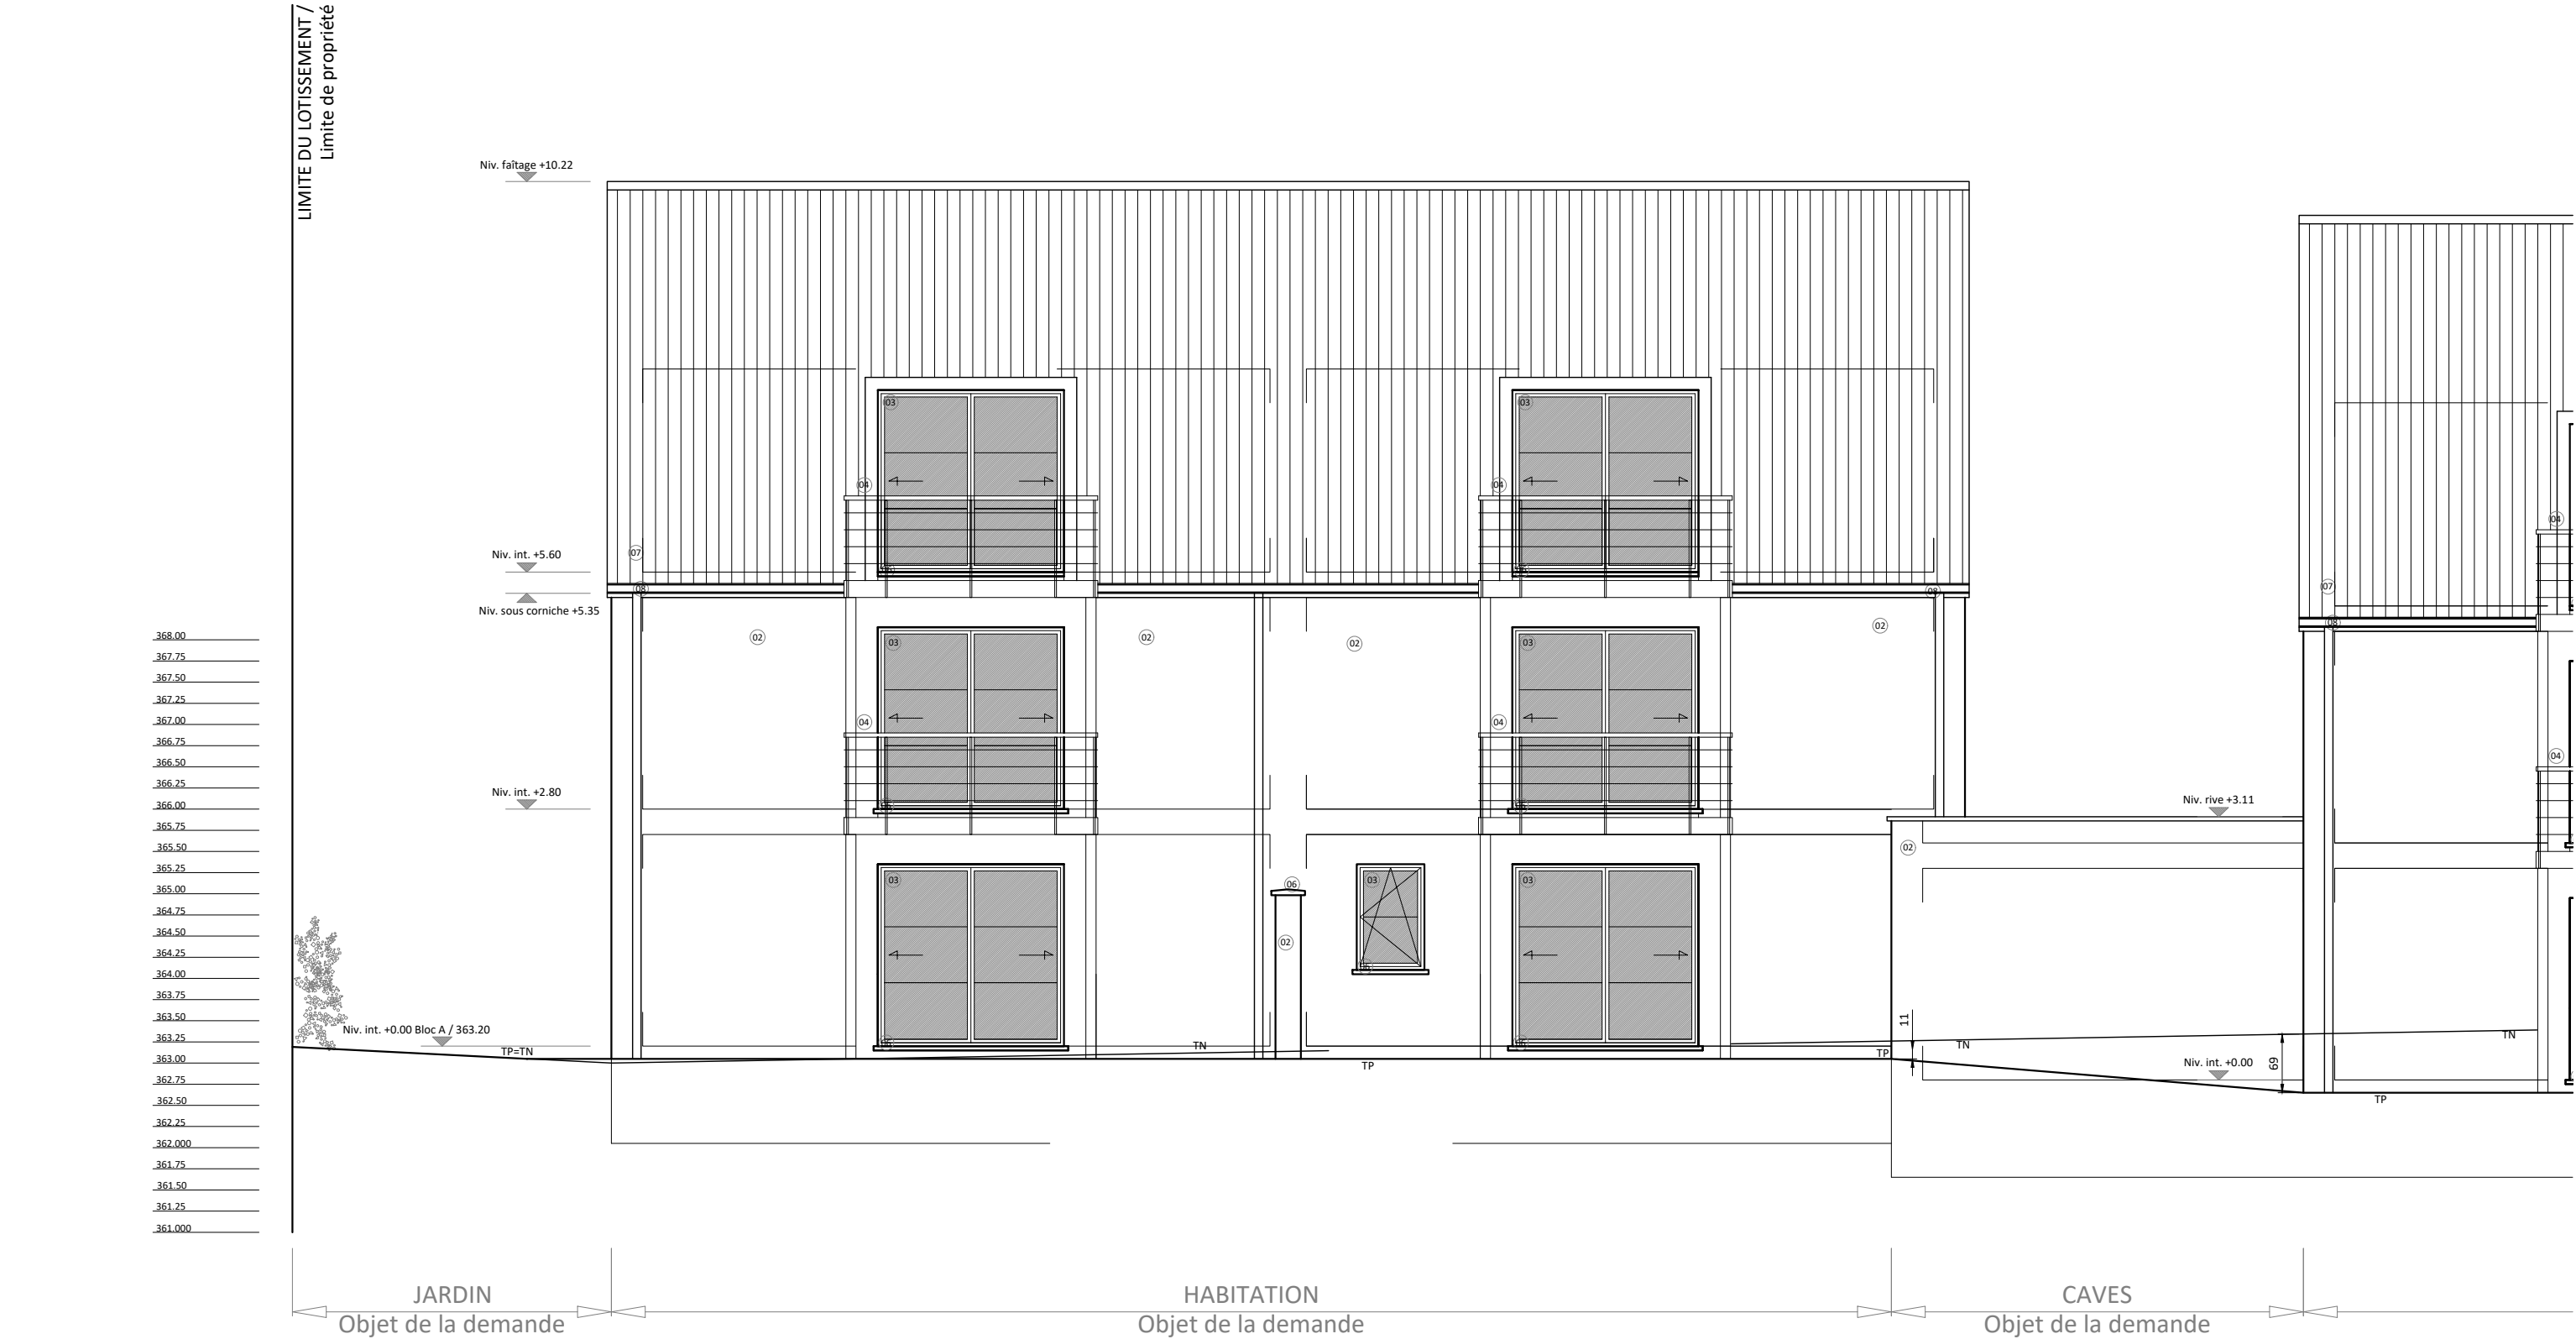


- Liste des matériaux :
- 01 Crépis ton clair (nuance G2)
 - 02 Crépis ton foncé (nuance G4)
 - 03 Chassis PVC ton gris quartz
 - 04 Garde corps ton gris (idem chassis)
 - 05 Porte de garage ton gris (idem chassis)
 - 06 Pierre naturelle
 - 07 Couverture de toiture ardoise artificielle
 - 08 Gouttière et tuyaux de descente en zinc

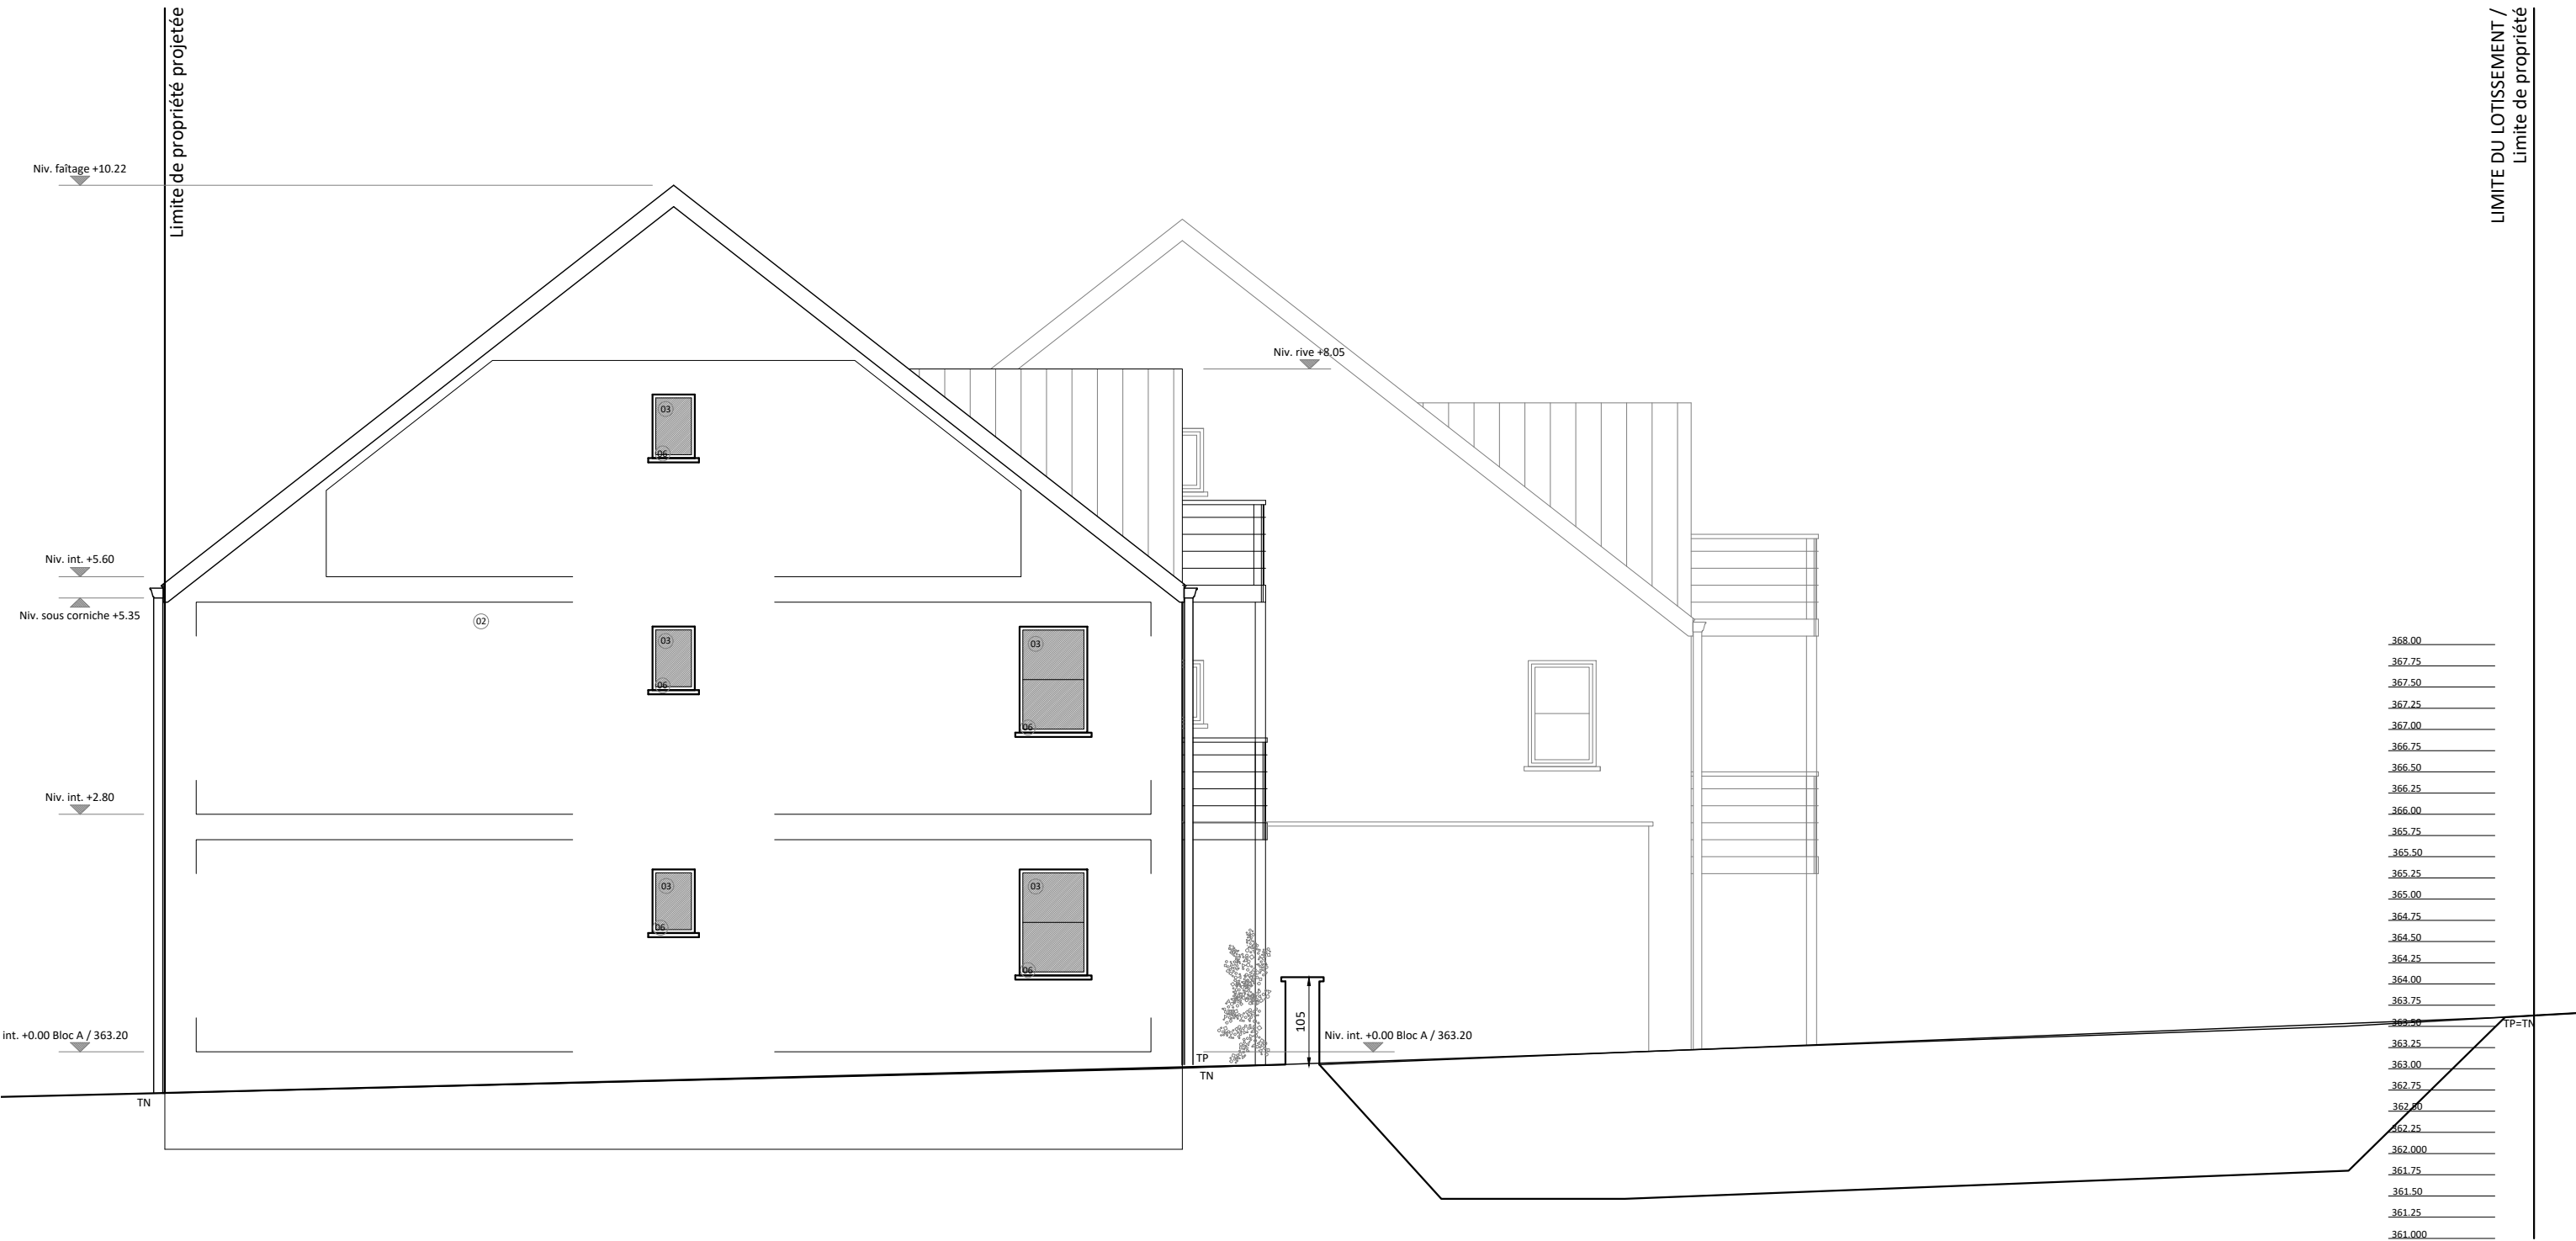

01	Crépis ton clair (nuance G2)
02	Crépis ton foncé (nuance G4)
03	Chassis PVC ton gris quartz
04	Garde corps ton gris (idem chassis)
05	Porte de garage ton gris (idem chassis)
06	Pierre naturelle
07	Couverture de toiture ardoise artificielle
08	Gouttière et tuyaux de descente en zinc



DELIRE Construction SRL	STADE :	ECHELLE :	DATE :	10/23
CONSTRUCTION DE DOUZE APPARTEMENTS ET DE NEUF MAISONS / LOT 01 - Feuillet 2 / 7	PU	1/75 en A3	17 01 2023	

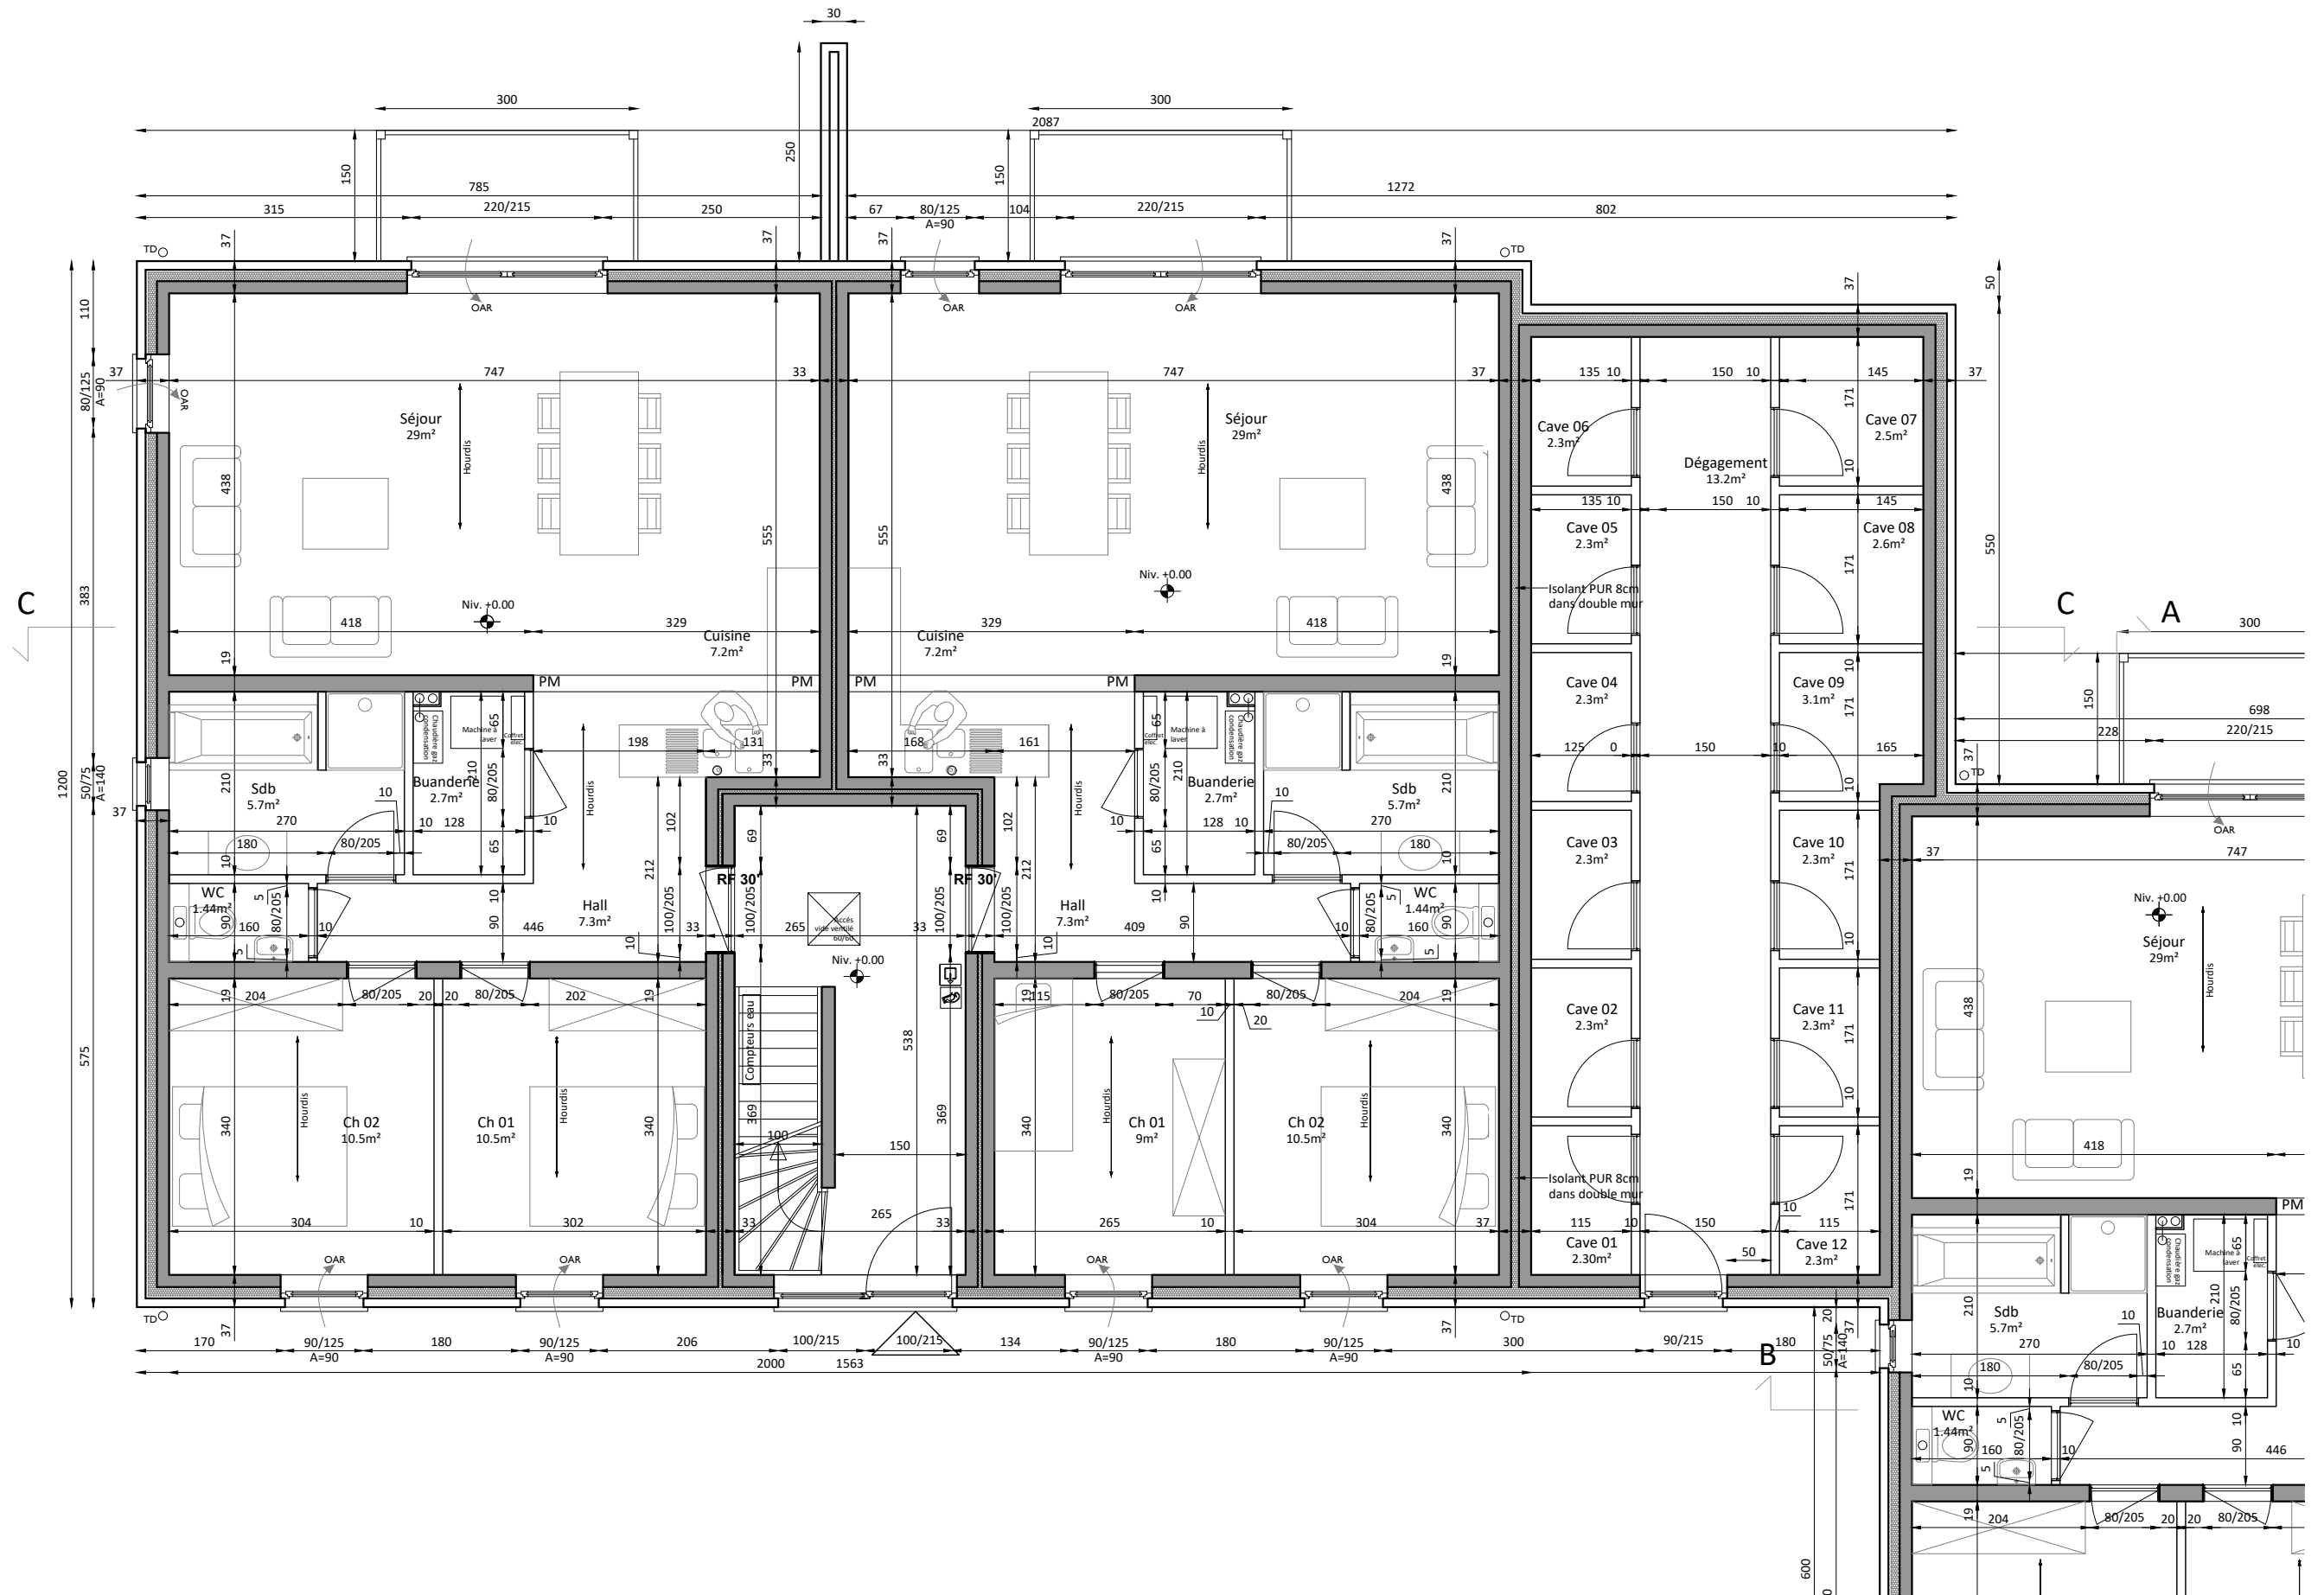

DELIRE Construction SRL

STADE :

ECHELLE :

DATE :


CONSTRUCTION DE DOUZE APPARTEMENTS
ET DE NEUF MAISONS / LOT 01 - Feuille 2 / 7



PU

1/75 en A3


17 01 2023

12/23

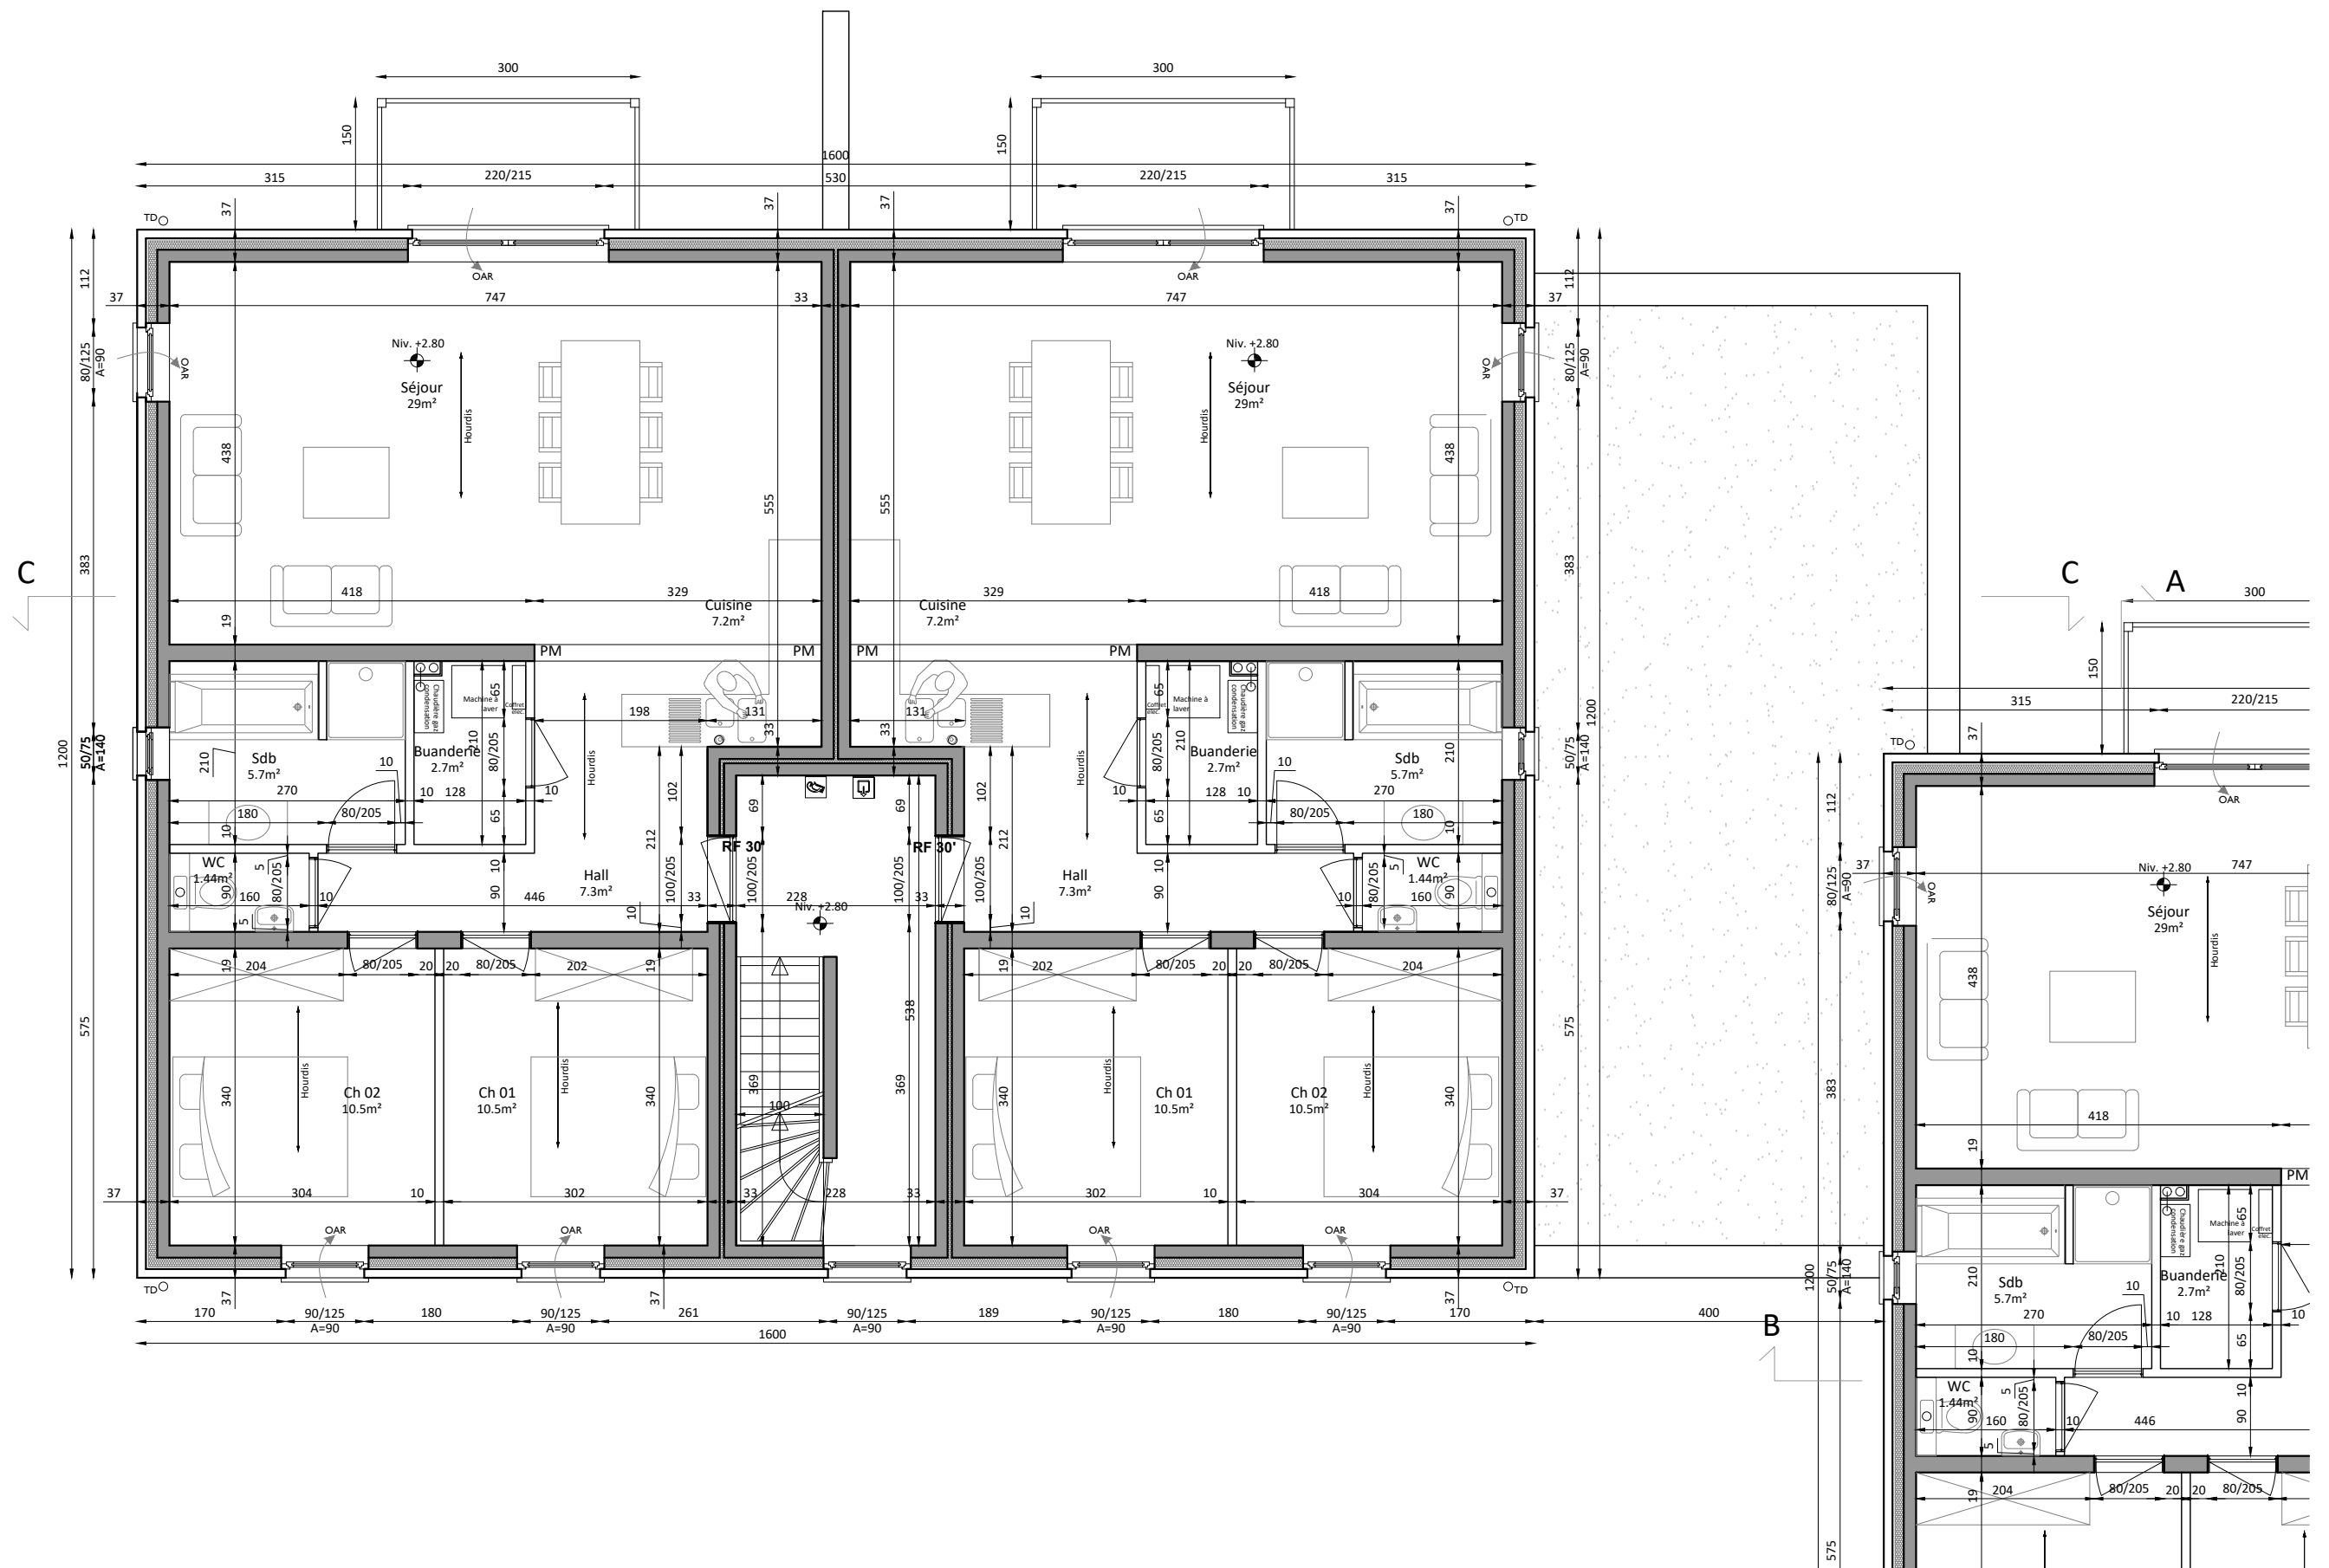

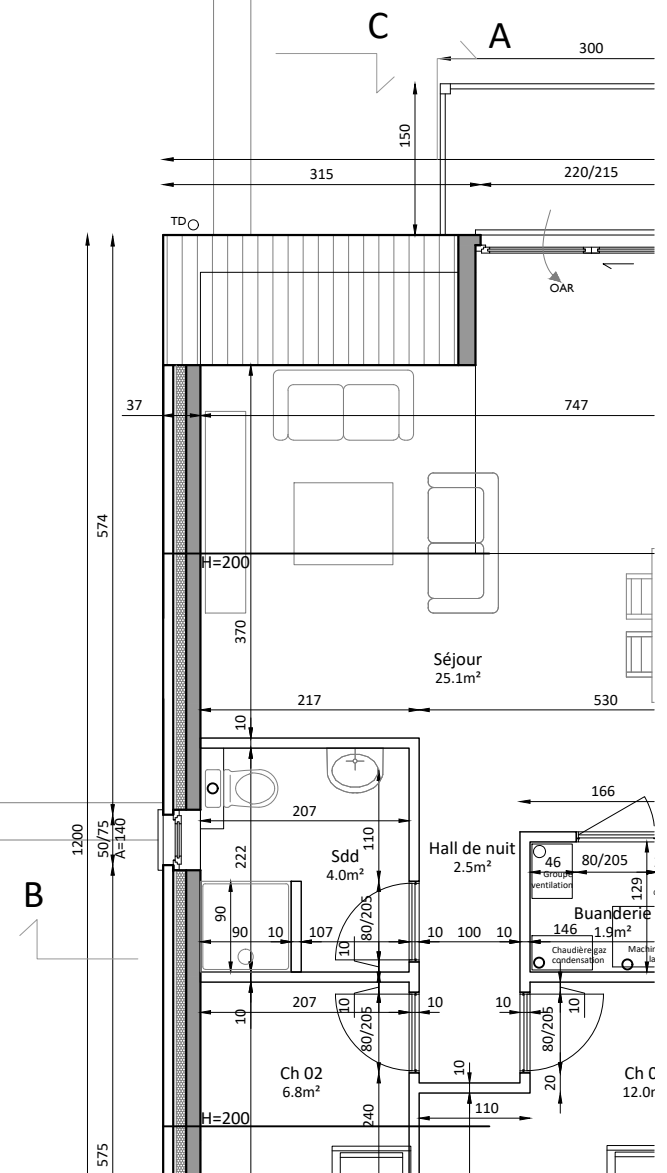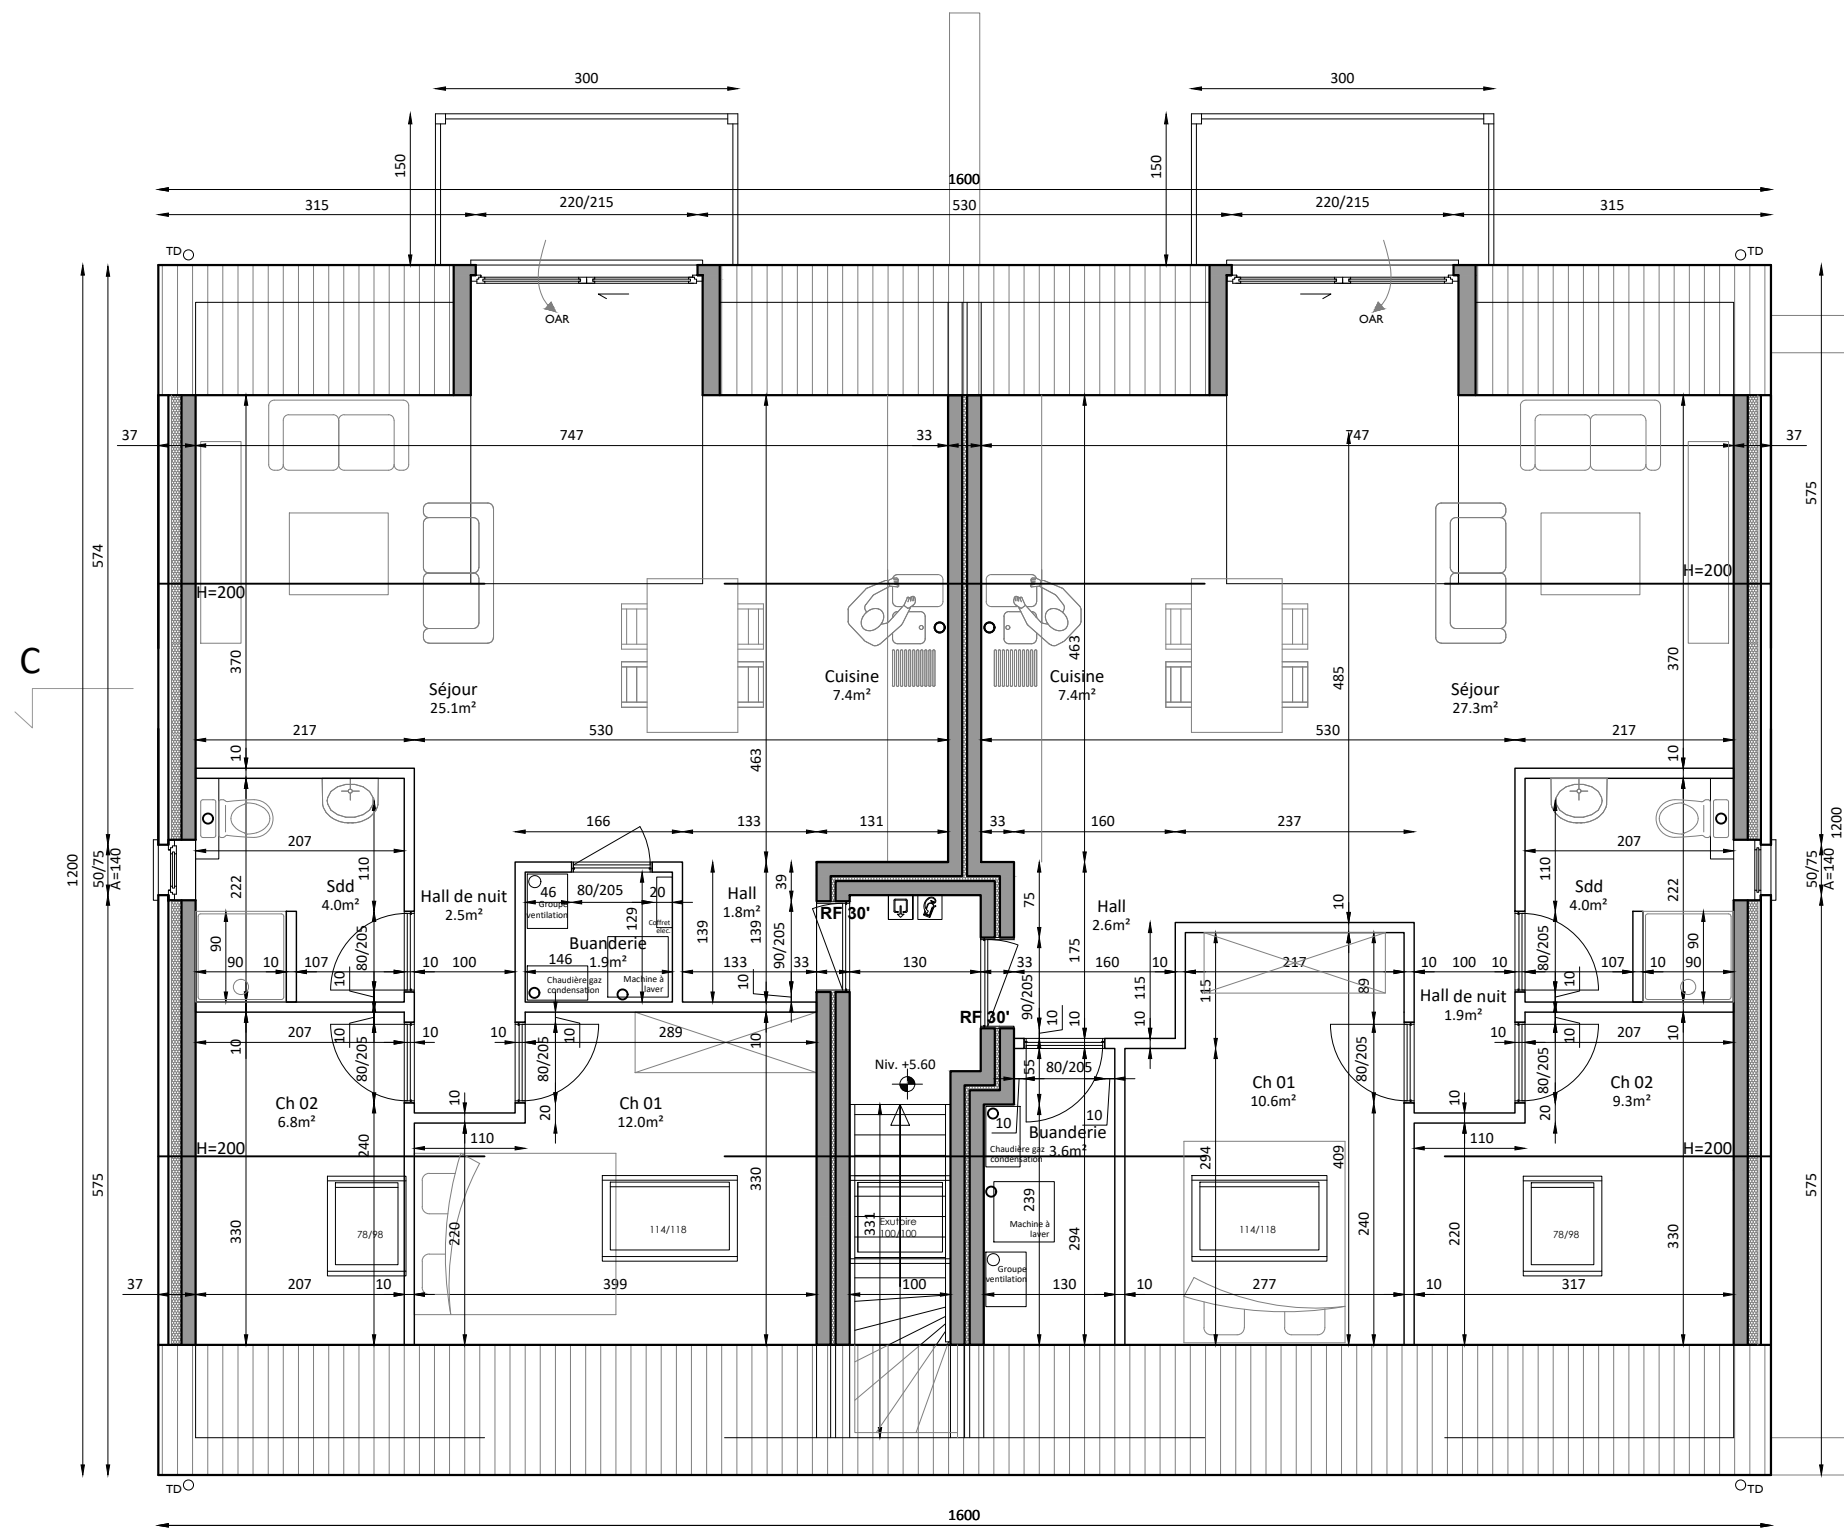


- Liste des matériaux :
- 01 Crépis ton clair (nuance G2)
 - 02 Crépis ton foncé (nuance G4)
 - 03 Chassis PVC ton gris quartz
 - 04 Garde corps ton gris (idem chassis)
 - 05 Porte de garage ton gris (idem chassis)
 - 06 Pierre naturelle
 - 07 Couverture de toiture ardoise artificielle
 - 08 Gouttière et tuyaux de descente en zinc

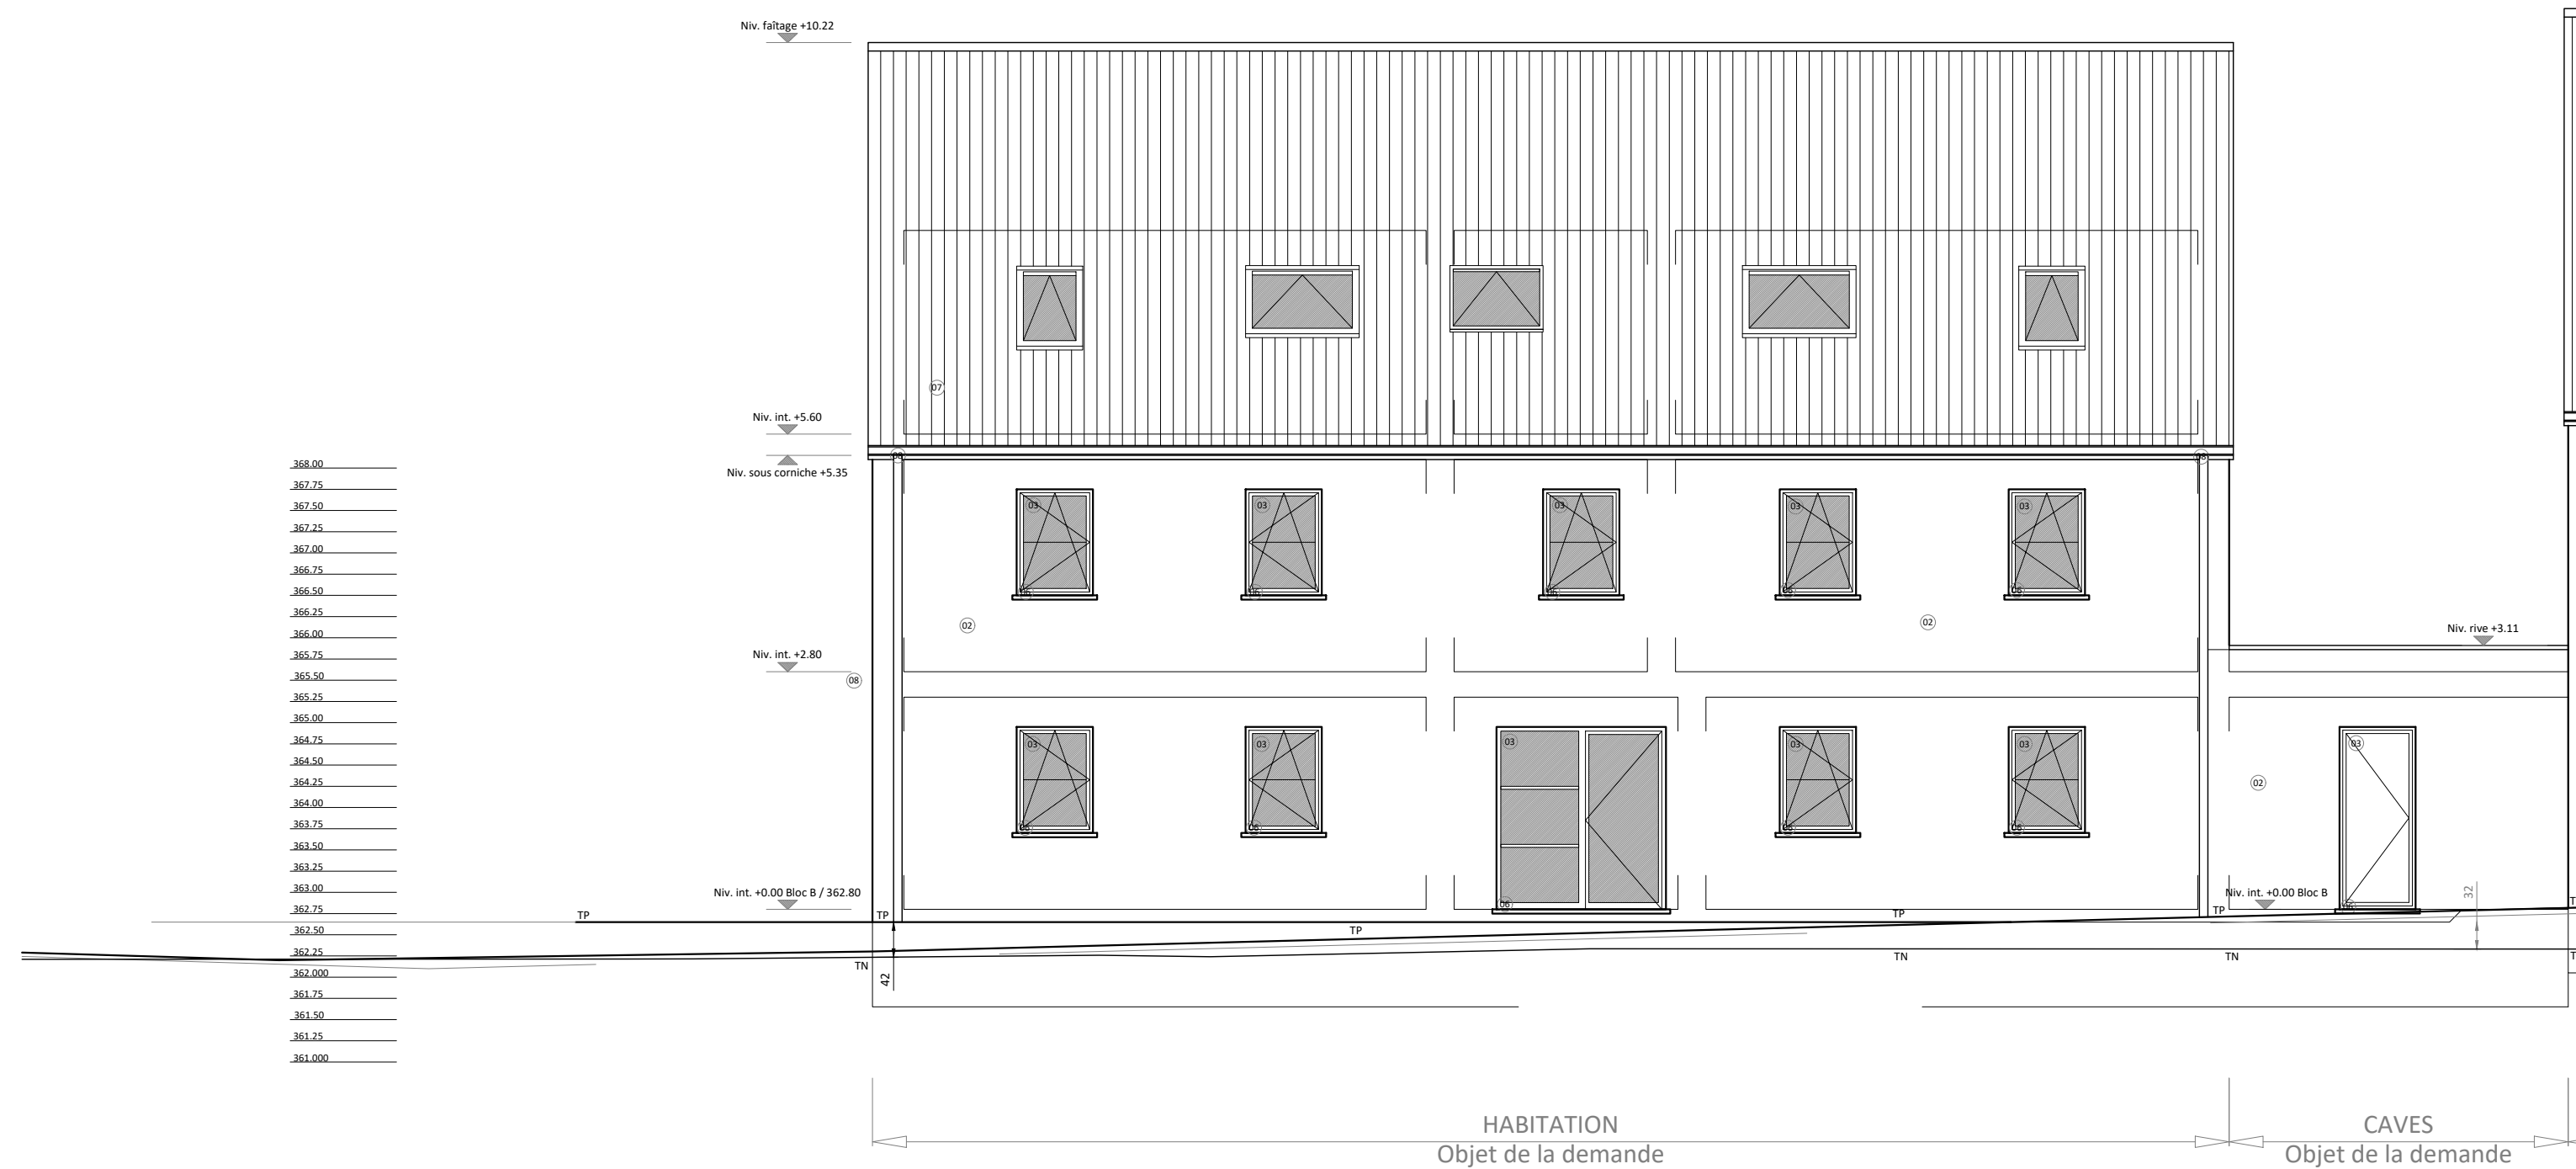


- Liste des matériaux :
- 01 Crépis ton clair (nuance G2)
 - 02 Crépis ton foncé (nuance G4)
 - 03 Chassis PVC ton gris quartz
 - 04 Garde corps ton gris (idem chassis)
 - 05 Porte de garage ton gris (idem chassis)
 - 06 Pierre naturelle
 - 07 Couverture de toiture ardoise artificielle
 - 08 Gouttière et tuyaux de descente en zinc





- Liste des matériaux :
- 01 Crépis ton clair (nuance G2)
 - 02 Crépis ton foncé (nuance G4)
 - 03 Chassis PVC ton gris quartz
 - 04 Garde corps ton gris (idem chassis)
 - 05 Porte de garage ton gris (idem chassis)
 - 06 Pierre naturelle
 - 07 Couverture de toiture ardoise artificielle
 - 08 Gouttière et tuyaux de descente en zinc


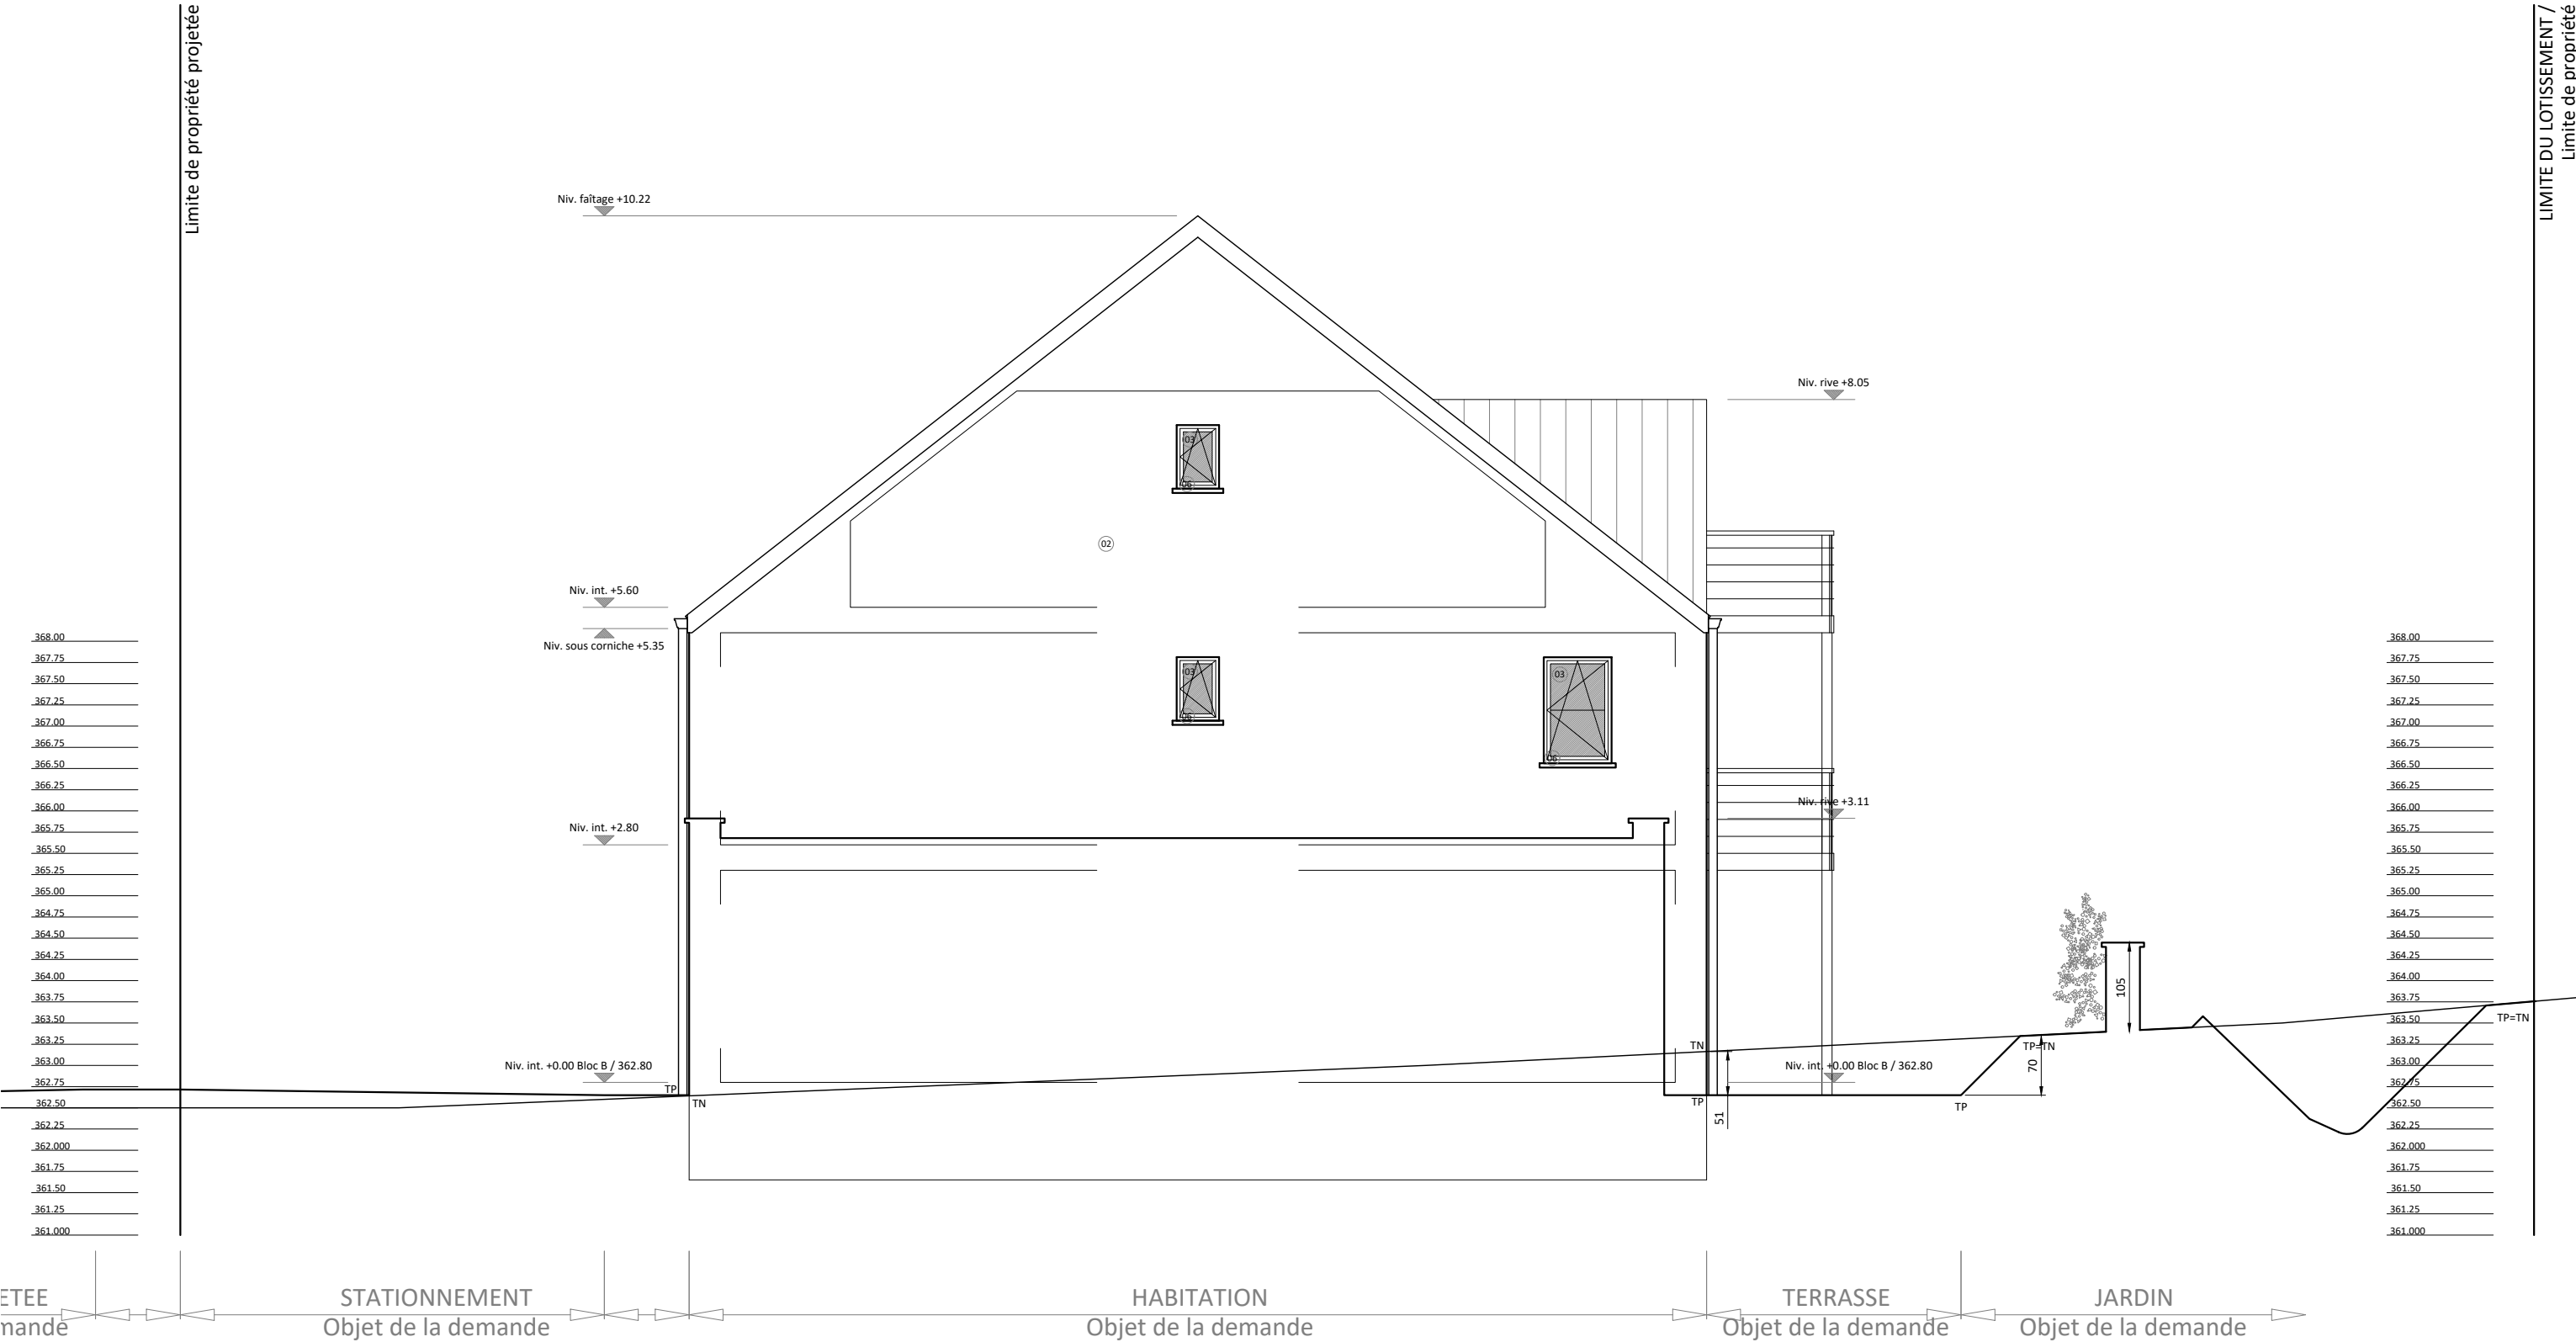


- Liste des matériaux :
- 01 Crépis ton clair (nuance G2)
 - 02 Crépis ton foncé (nuance G4)
 - 03 Chassis PVC ton gris quartz
 - 04 Garde corps ton gris (idem chassis)
 - 05 Porte de garage ton gris (idem chassis)
 - 06 Pierre naturelle
 - 07 Couverture de toiture ardoise artificielle
 - 08 Gouttière et tuyaux de descente en zinc

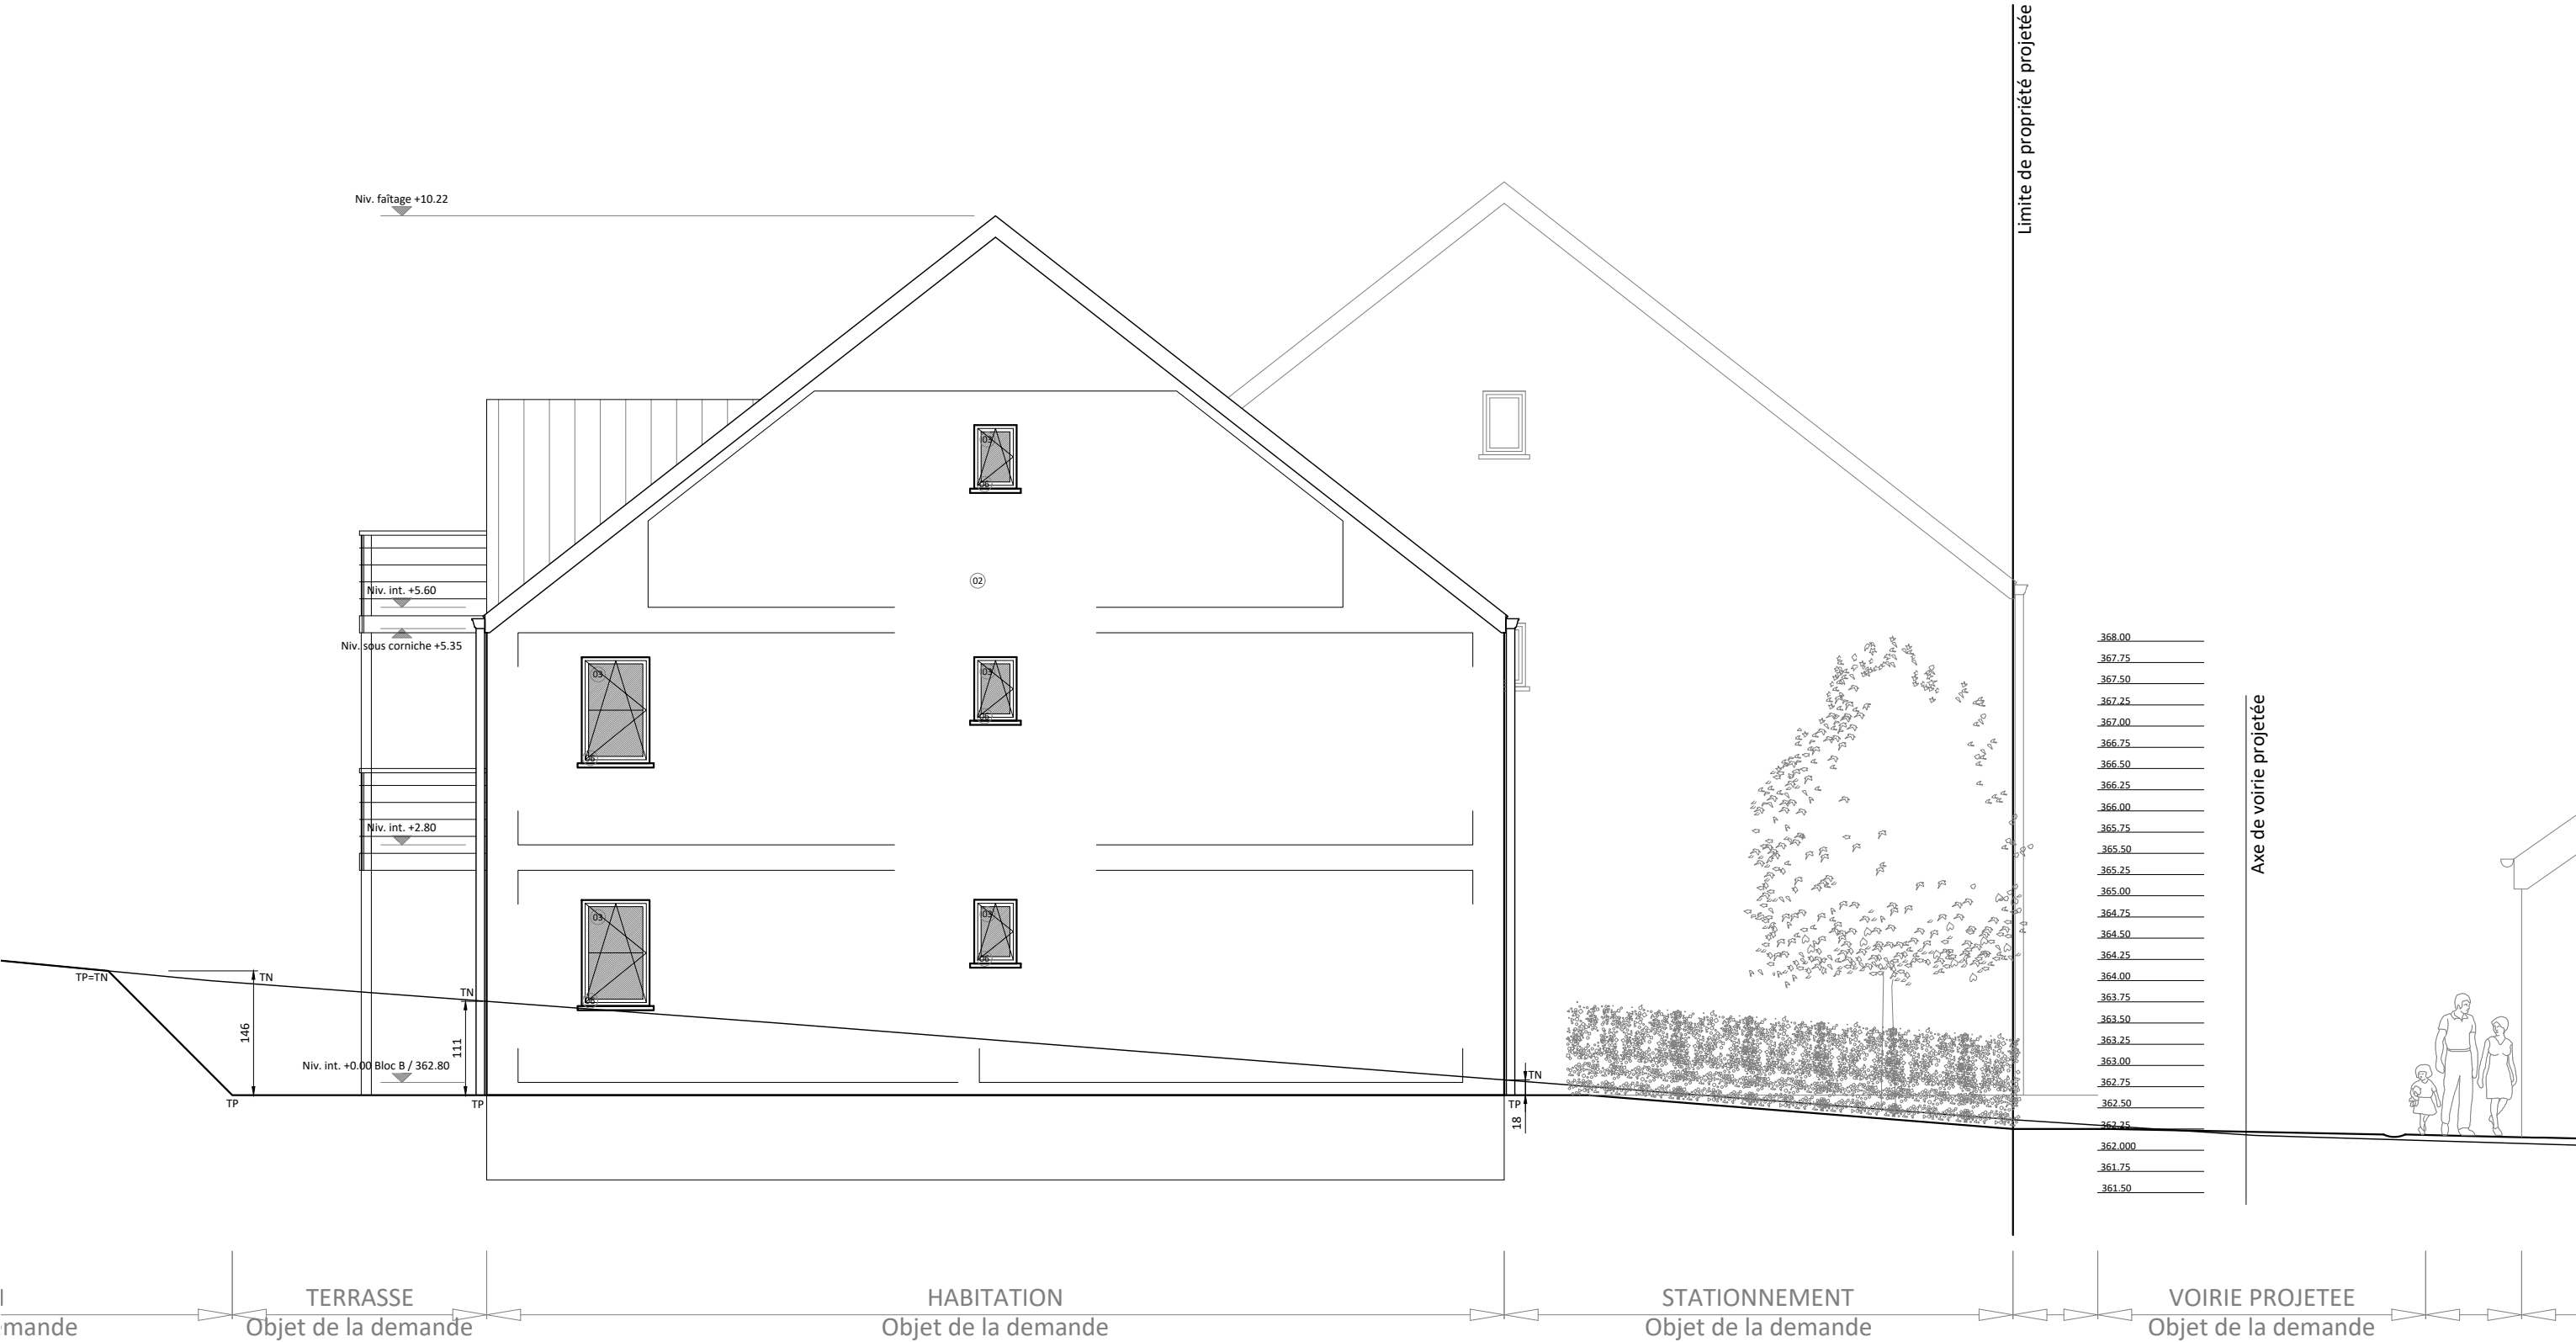

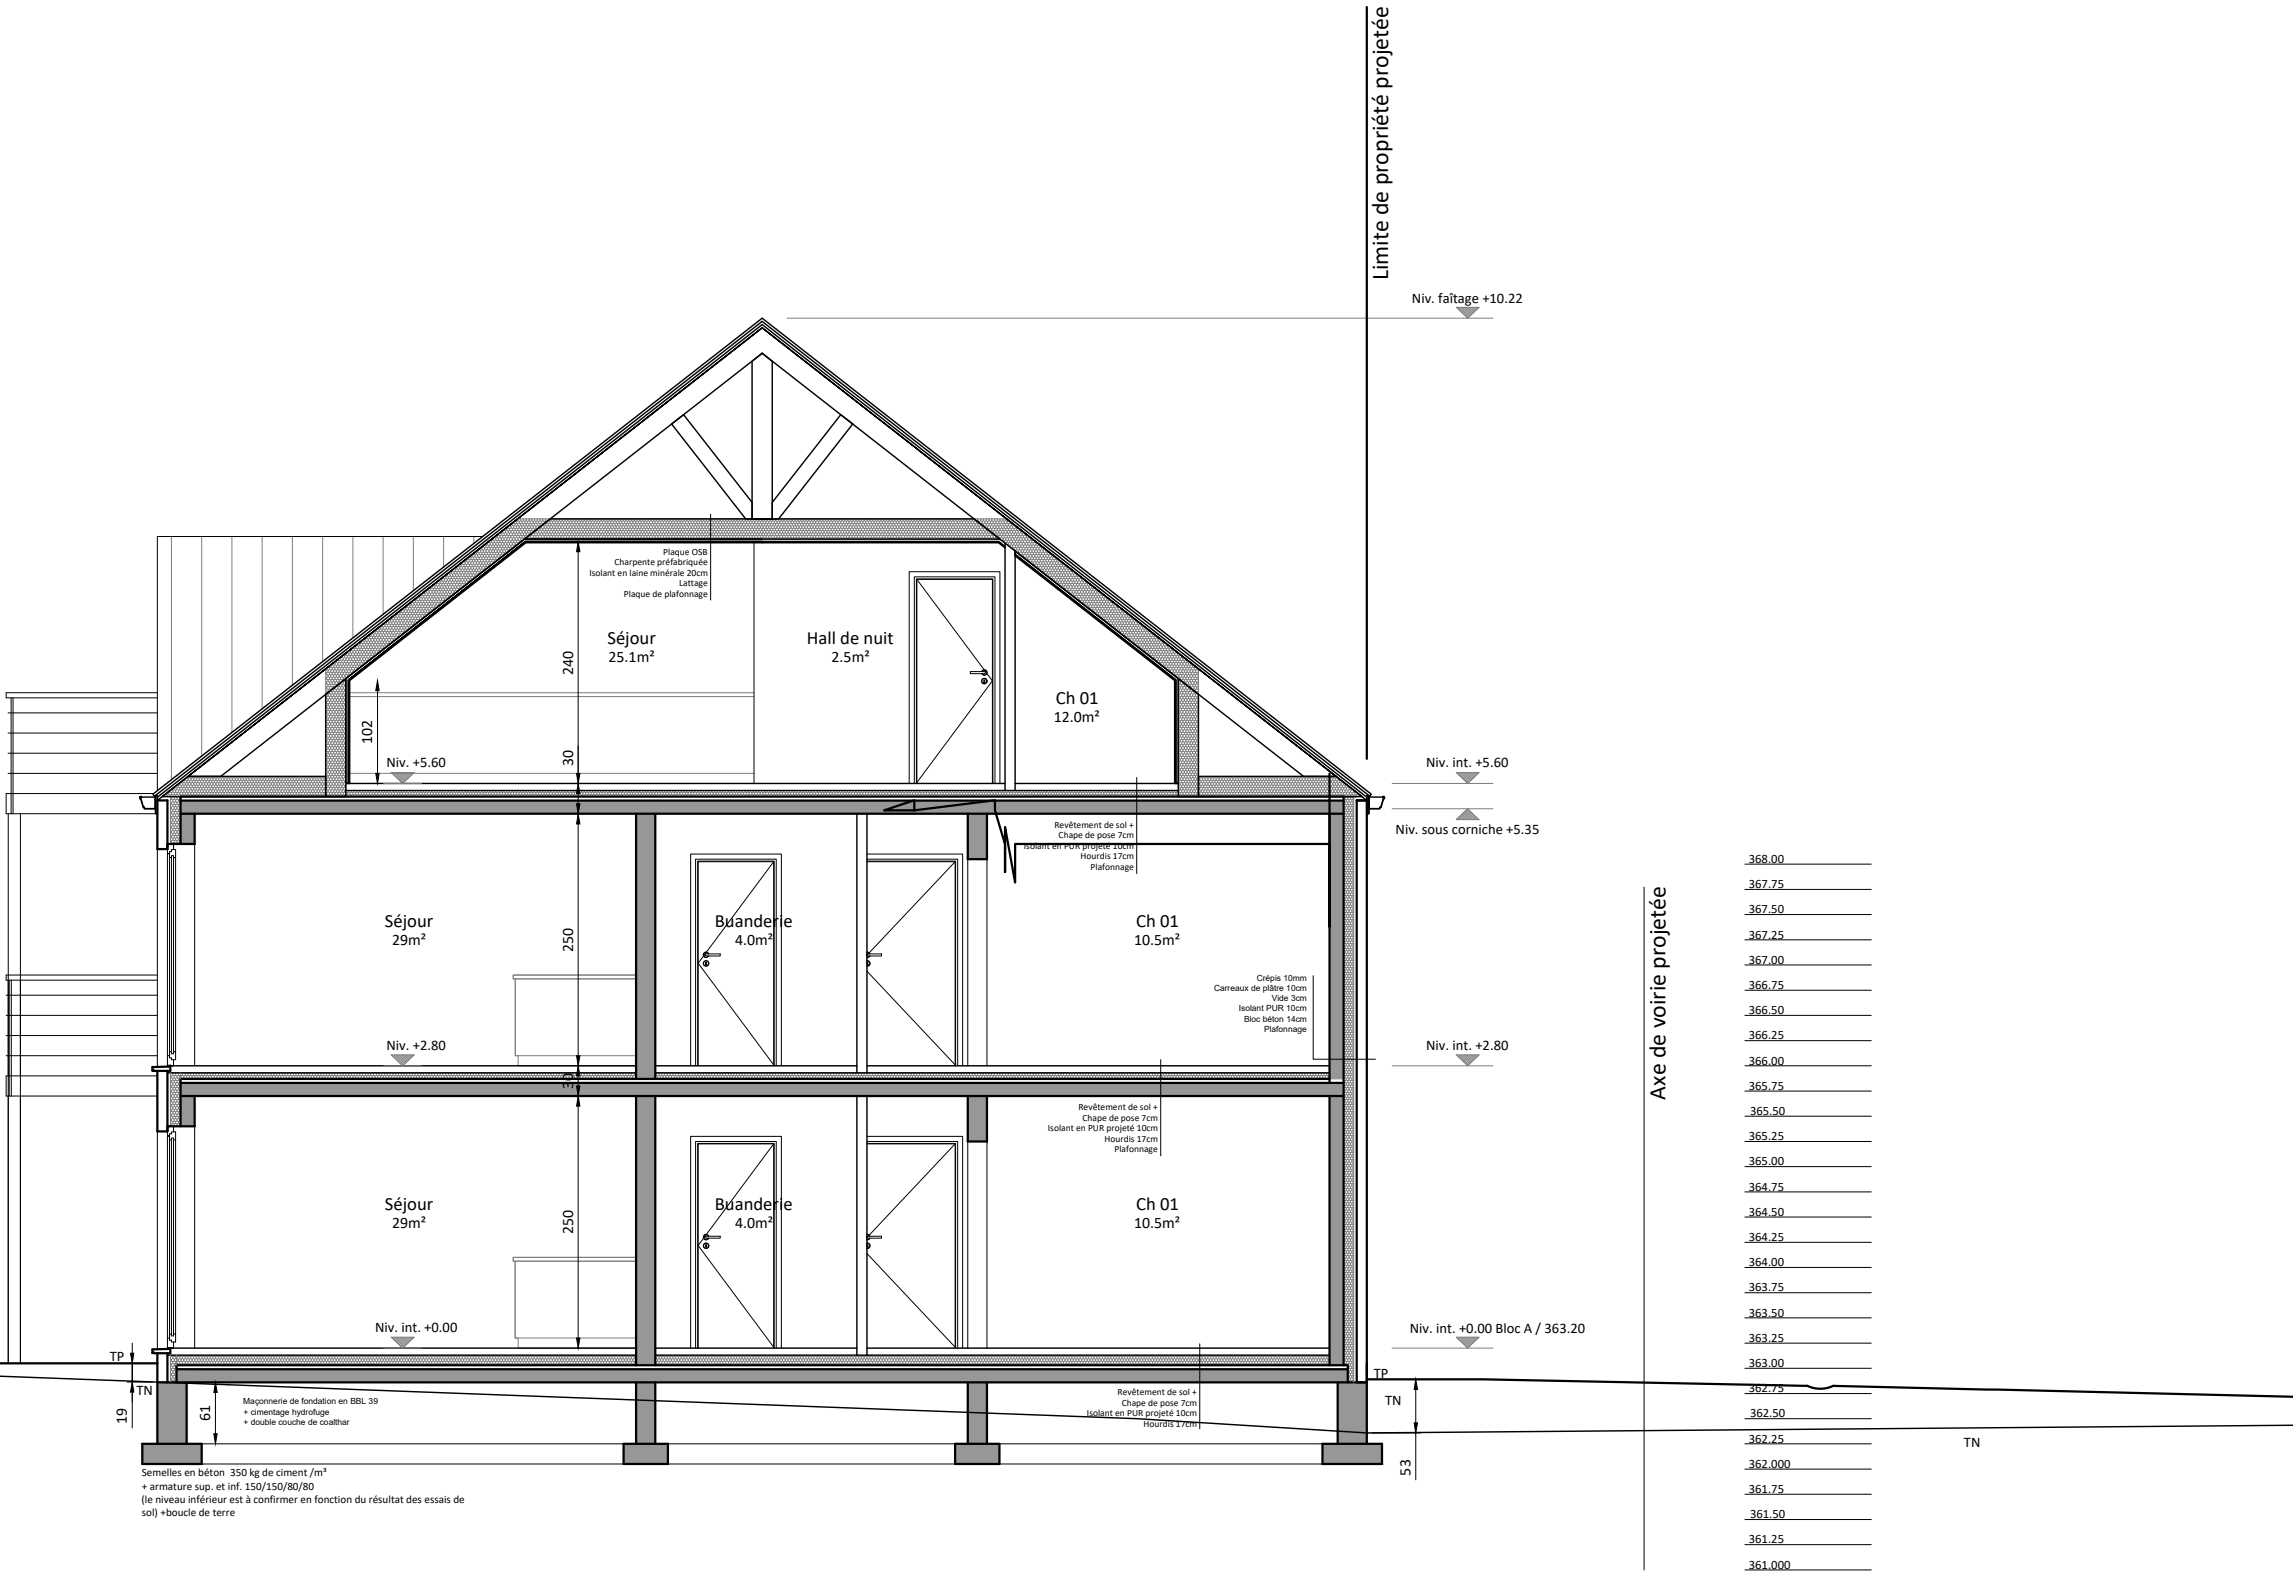

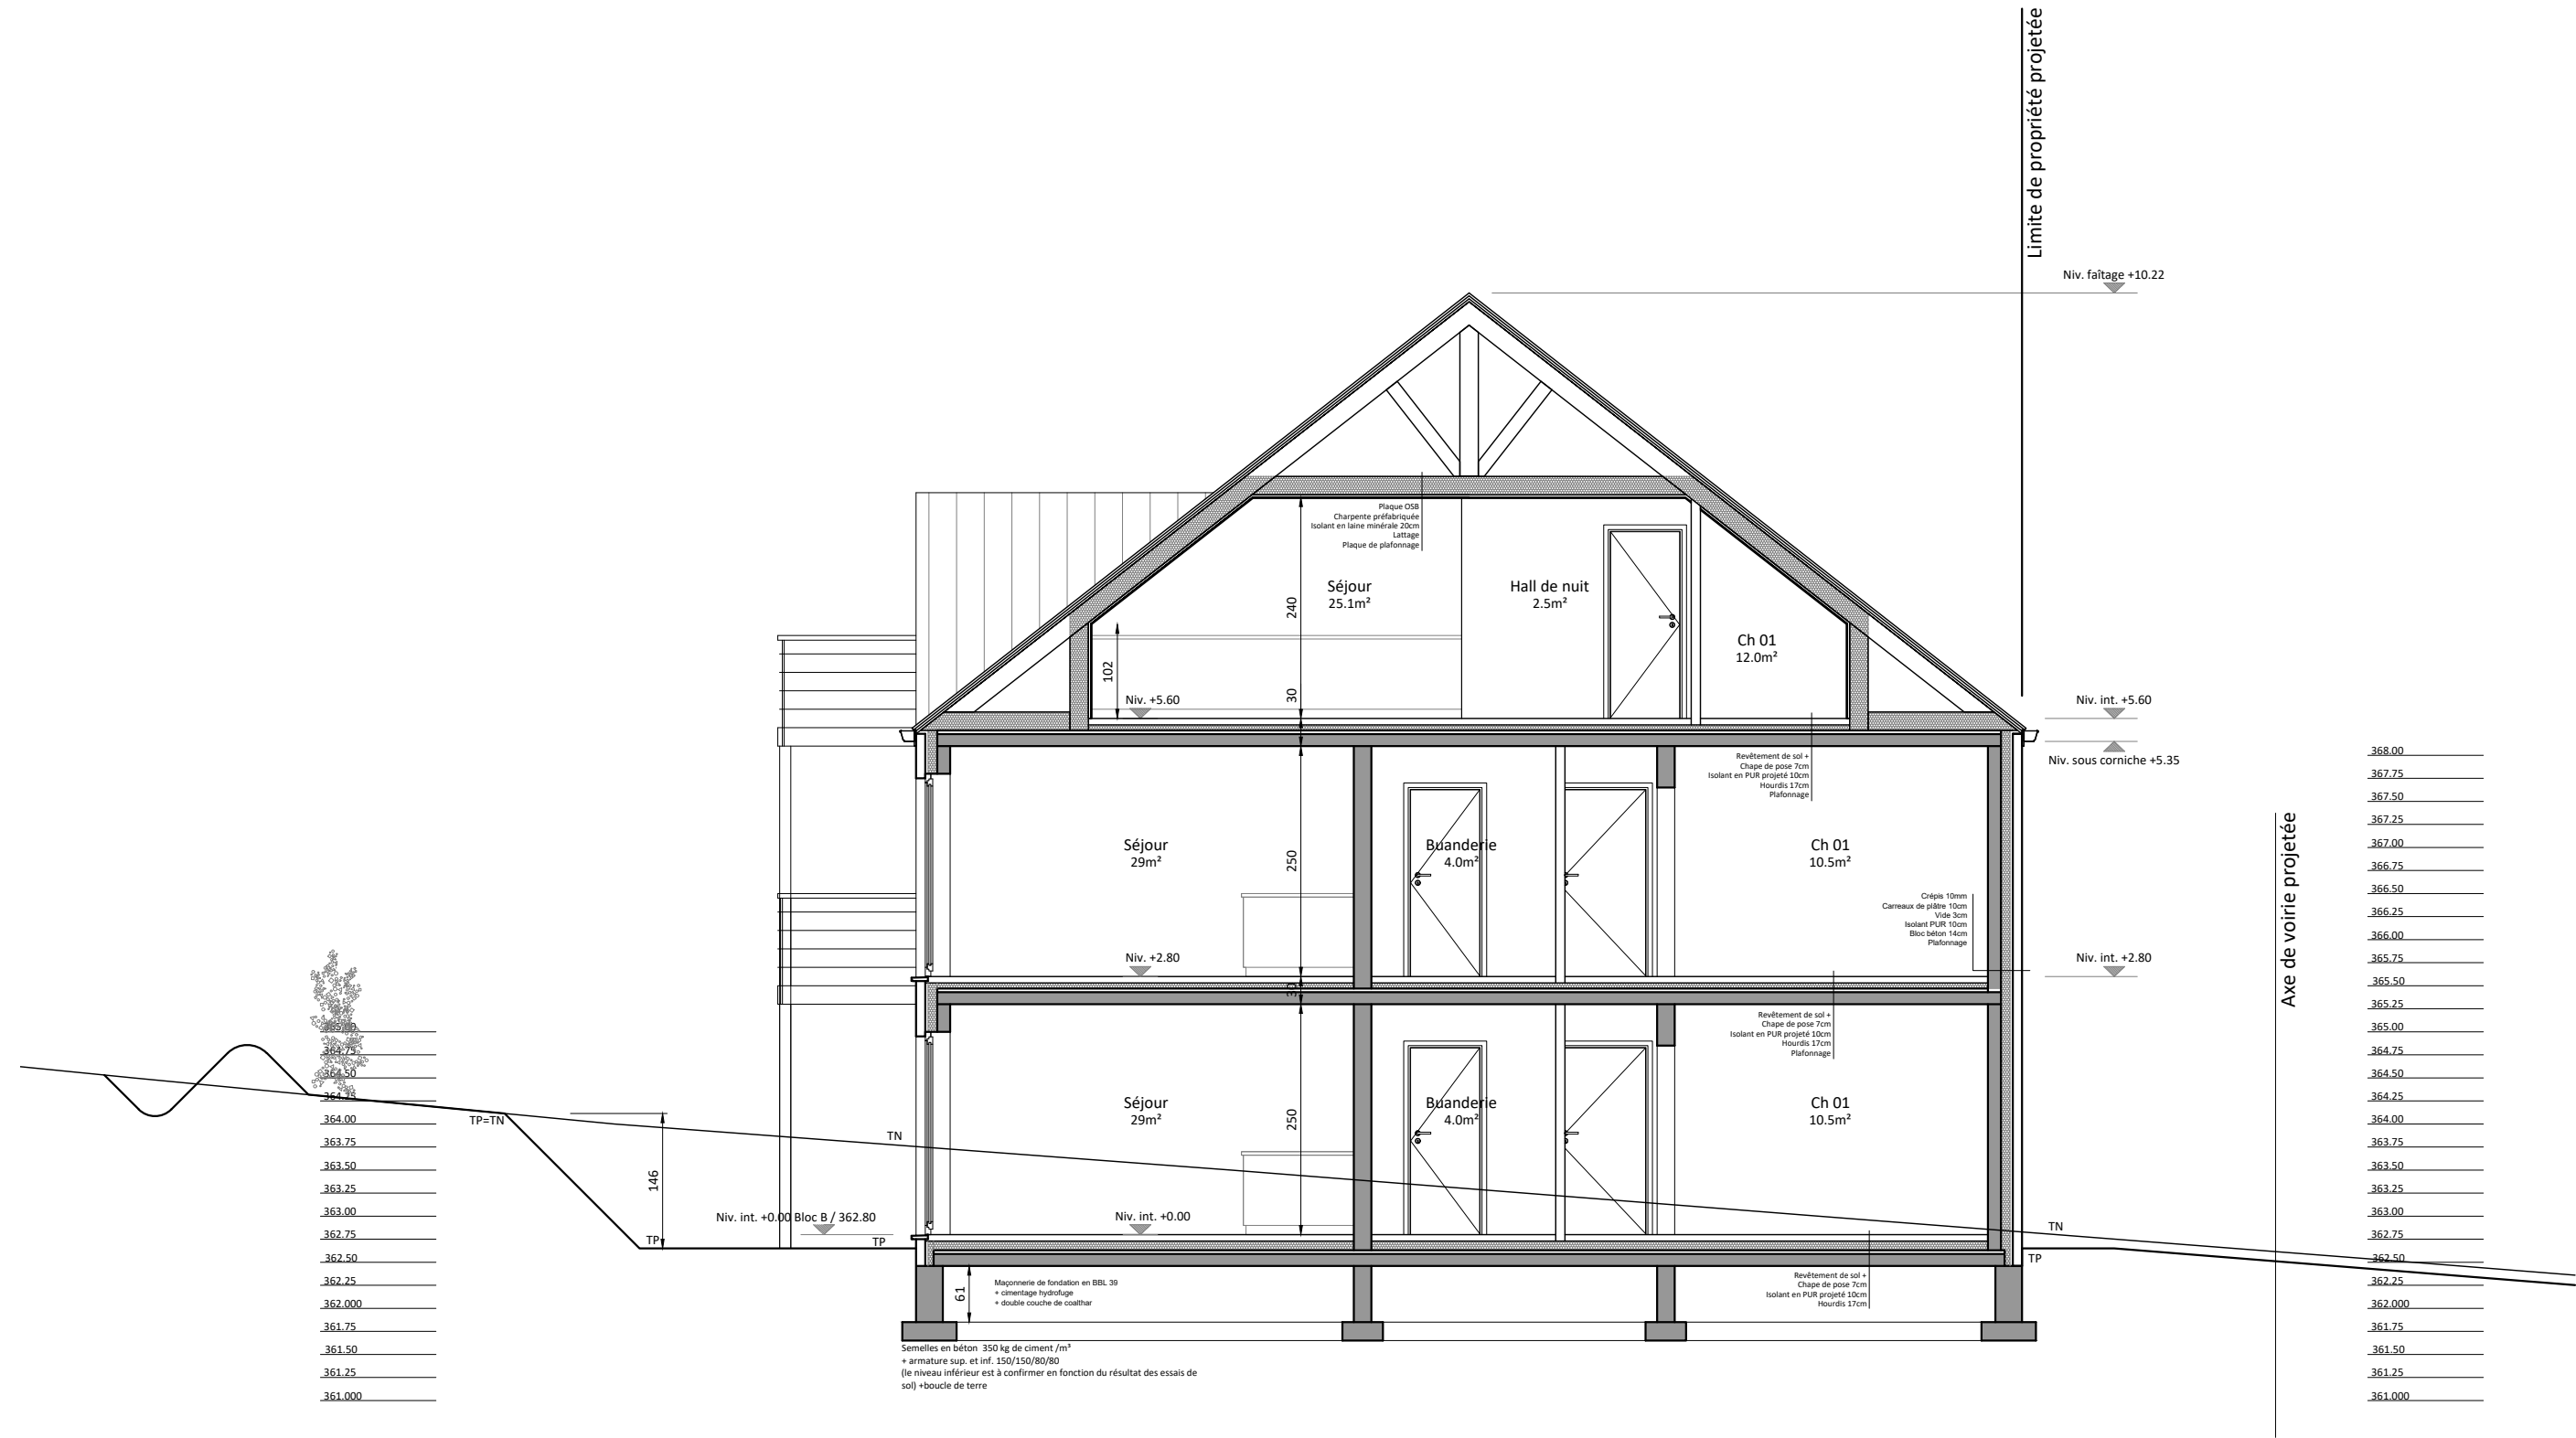

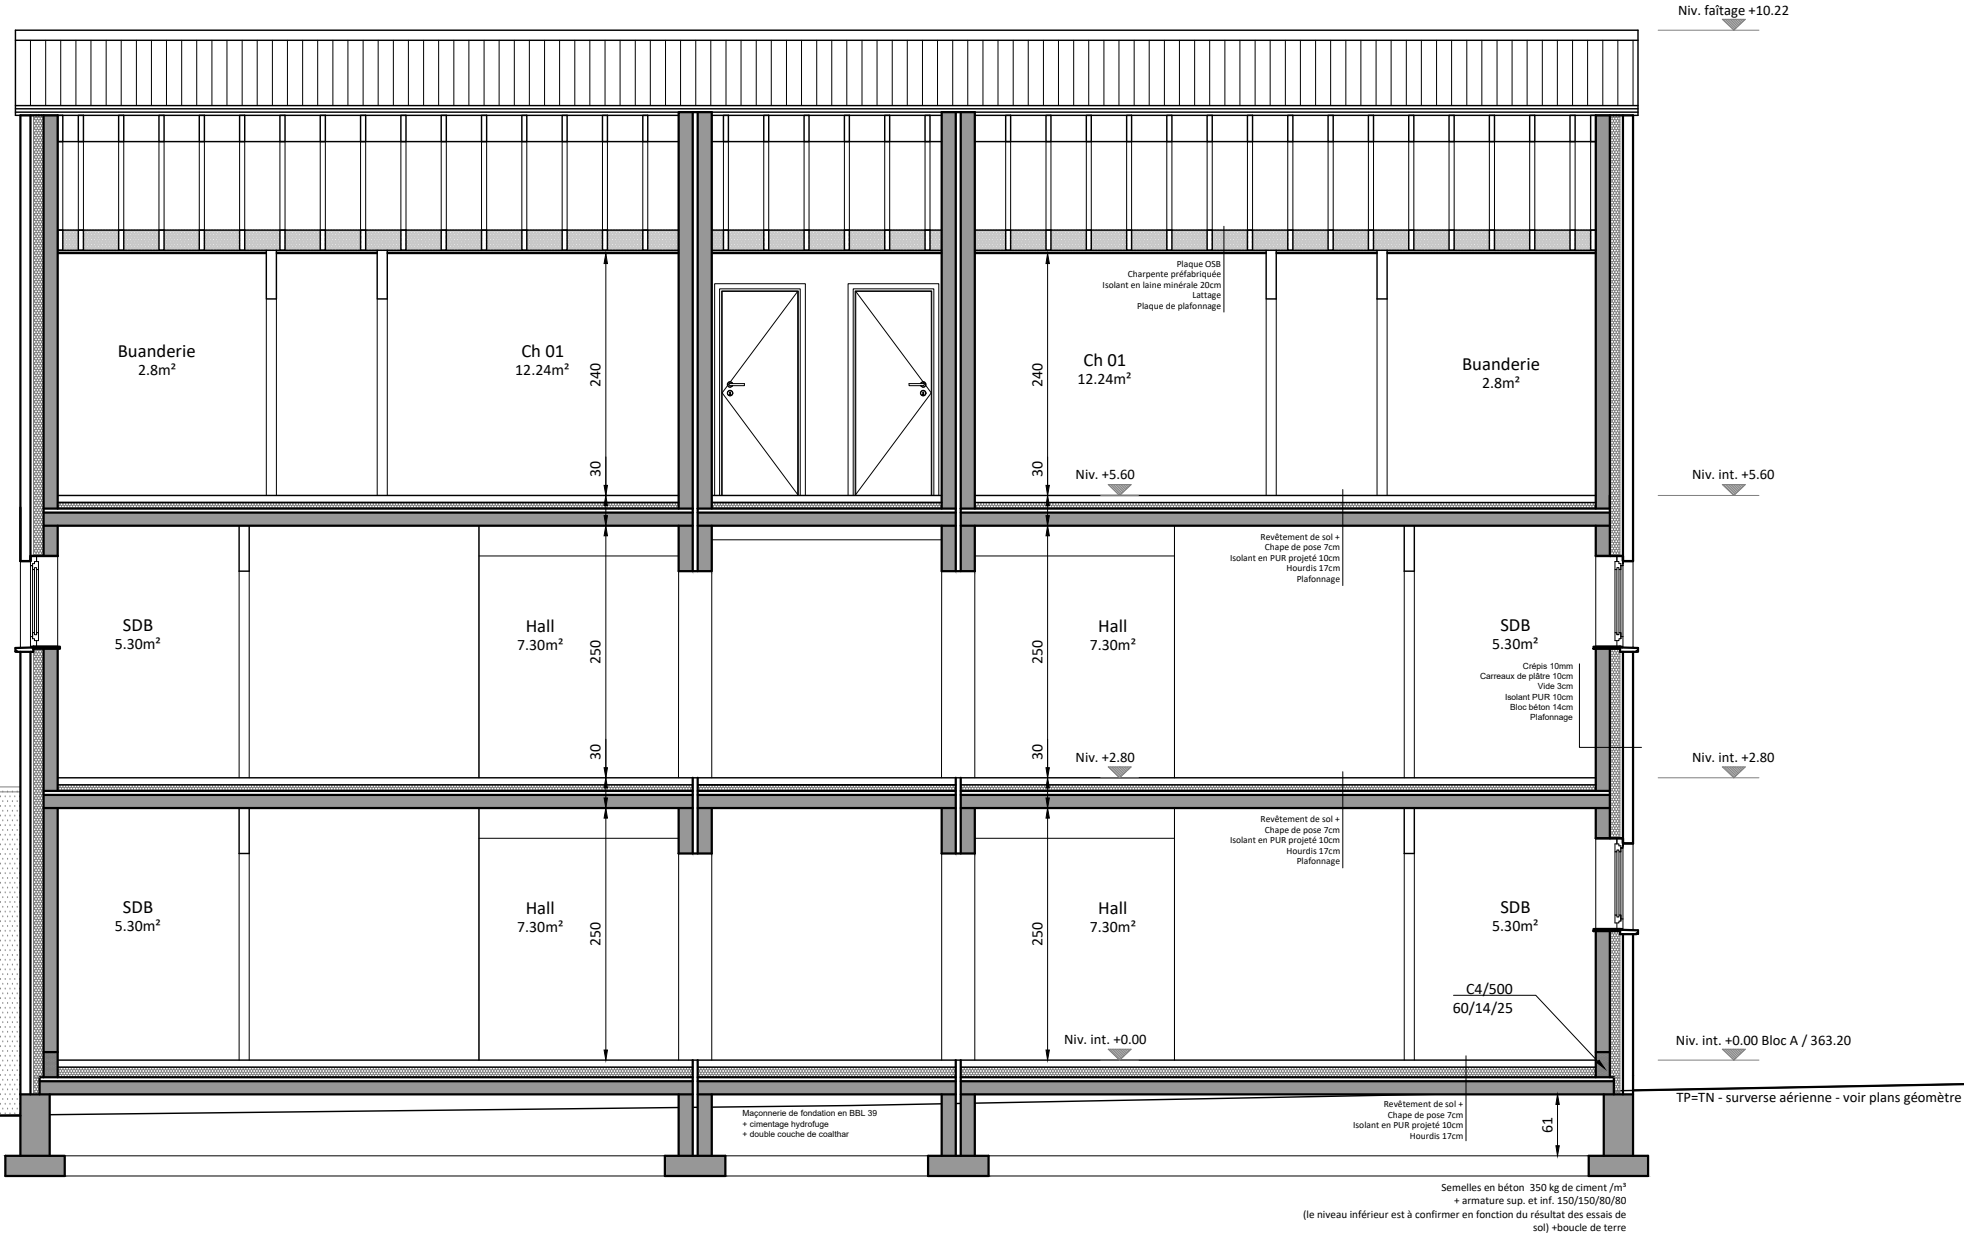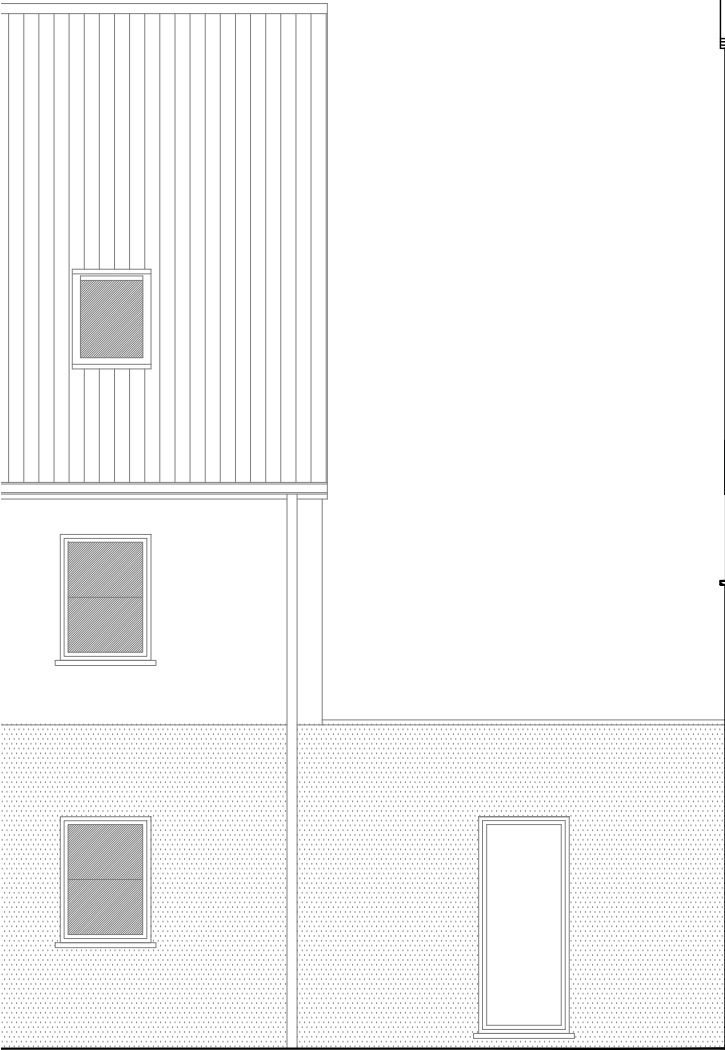

LIMITE DU LOTISSEMENT /
Limite de propriété

- 368.00
- 367.75
- 367.50
- 367.25
- 367.00
- 366.75
- 366.50
- 366.25
- 366.00
- 365.75
- 365.50
- 365.25
- 365.00
- 364.75
- 364.50
- 364.25
- 364.00
- 363.75
- 363.50
- 363.25
- 363.00
- 362.75
- 362.50
- 362.25
- 362.000
- 361.75
- 361.50
- 361.25
- 361.000

