

NICOLAS JOLY

ARCHITECTE :

Rue de la Gare 11
42 17 HERON
Tel 0497 68 74 26
info@nj-architecte.be

Signature :



PROJET :

CONSTRUCTION DE DOUZE APPARTEMENTS ET DE NEUF MAISONS

LOTS 09 et 10 / 2 maisons - FEUILLET 7 / 7

ADRESSE DU PROJET :

Route de Bouillon
6700 ARLON

ACQUEREUR :

DELIRE Construction SRL
représentée par Thibault Delire
Rue de Malvoisin 59
5575 PATIGNIES

Signature :



CADASTRE :

DIV : ARLON/ 6° Div.
HEINSCH
SECTION : C
N°: 2432b et 2432a

AUTORISATIONS :

Urbanisme :

Administration communale :

PLAN :

- IMPLANTATION
- ELEVATIONS
- PLANS
- COUPES
- PROFILS

DATE :	MODIFICATION :

LEGENDE :

	MACONNERIE EXISTANTE		ISOLANT		CLOISON
	MACONNERIE BRIQUES / MOELLONS		DEMOLITION		CHAPE
	BETON / MURS PORTEURS		TERRE		EMPIERREMENT
BA : BETON ARME		TD : TUYAU DE DESCENTE			
PBA : POUTRE BETON ARME		VE : VENTILATION			
CBA : COLONNE BETON ARME		OAR : ORIFICE D'AMENEE REGLABLE			
AS : ASSELET		OAM : ORIFICE D'AMENEE MECANIQUE			
		OER : ORIFICE D'EXTRACTION REGLABLE			
PM : POUTRELLE METALLIQUE		OEM : ORIFICE D'EXTRACTION MECANIQUE			
CM : COLONNE METALLIQUE		OT : ORIFICE DE TRANSFERT			
TN : TERRAIN NATUREL					
TP : TERRAIN PROJETE					

Remarques : Les plans restent la propriété de l'auteur de projet. Toute reproduction et exploitation doit être autorisé par celui-ci.
Les travaux sont exécutés suivant les indications des plans, du cahier spécial des charges, du cahier général des charges de références et selon les prescriptions des fabricants. Les côtes sont données à titre indicatif, l'entrepreneur est tenu de les contrôler sur chantier. Le contenu du présent plan sera considéré comme connu et approuvé par toutes les parties si aucune remarque écrite n'est parvenue au bureau d'architecture dans les 3 jours ouvrables qui suivent la date de la remise de ceux-ci. Les entrepreneurs ne peuvent se prévaloir des lacunes, erreurs ou omissions figurant aux plans ou aux métrés; toute erreur est communiquée sans délais à l'architecte.

REF : A-19-17


REF COMMUNALE : -


RESPONSABLE : NJ

DESSINATEUR : NJ


DELIRE Construction SRL	STADE :	ECHELLE :	DATE :
CONSTRUCTION DE DOUZE APPARTEMENTS ET DE NEUF MAISONS / LOTS 09 ET 10 - Feuille 7 / 7	PU	1/200 1/150 1/50	17 01 2023


01/18

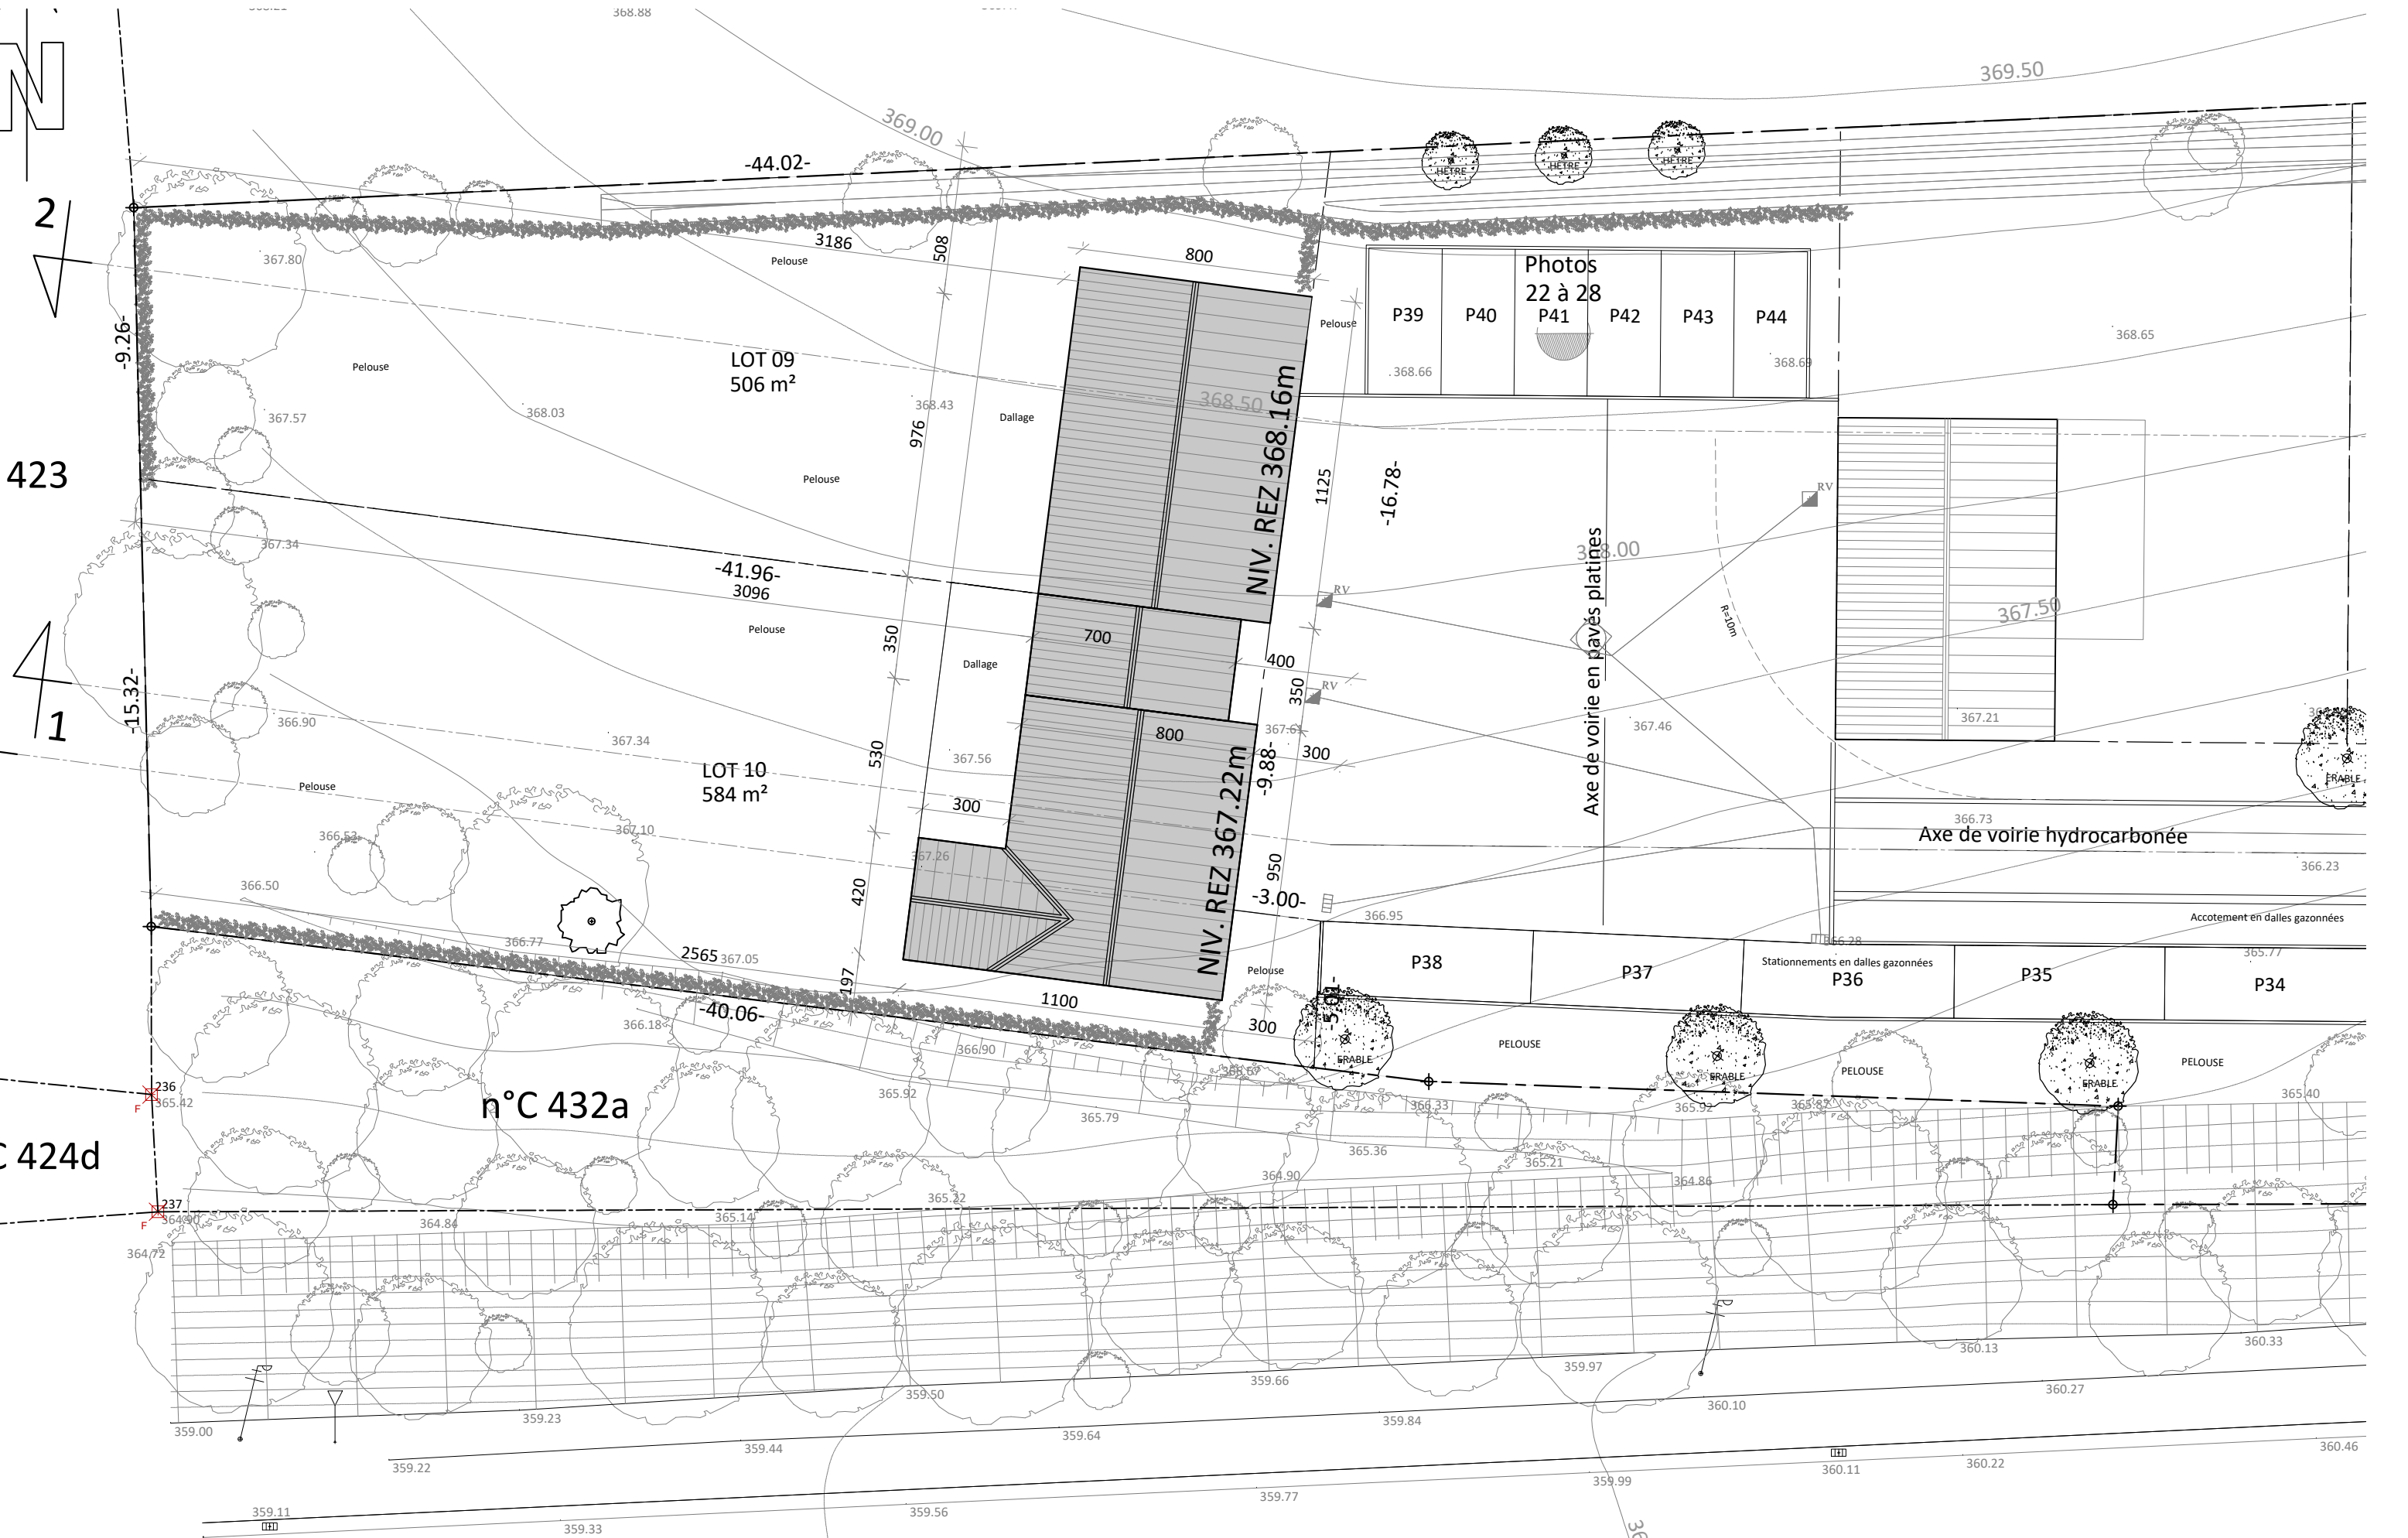

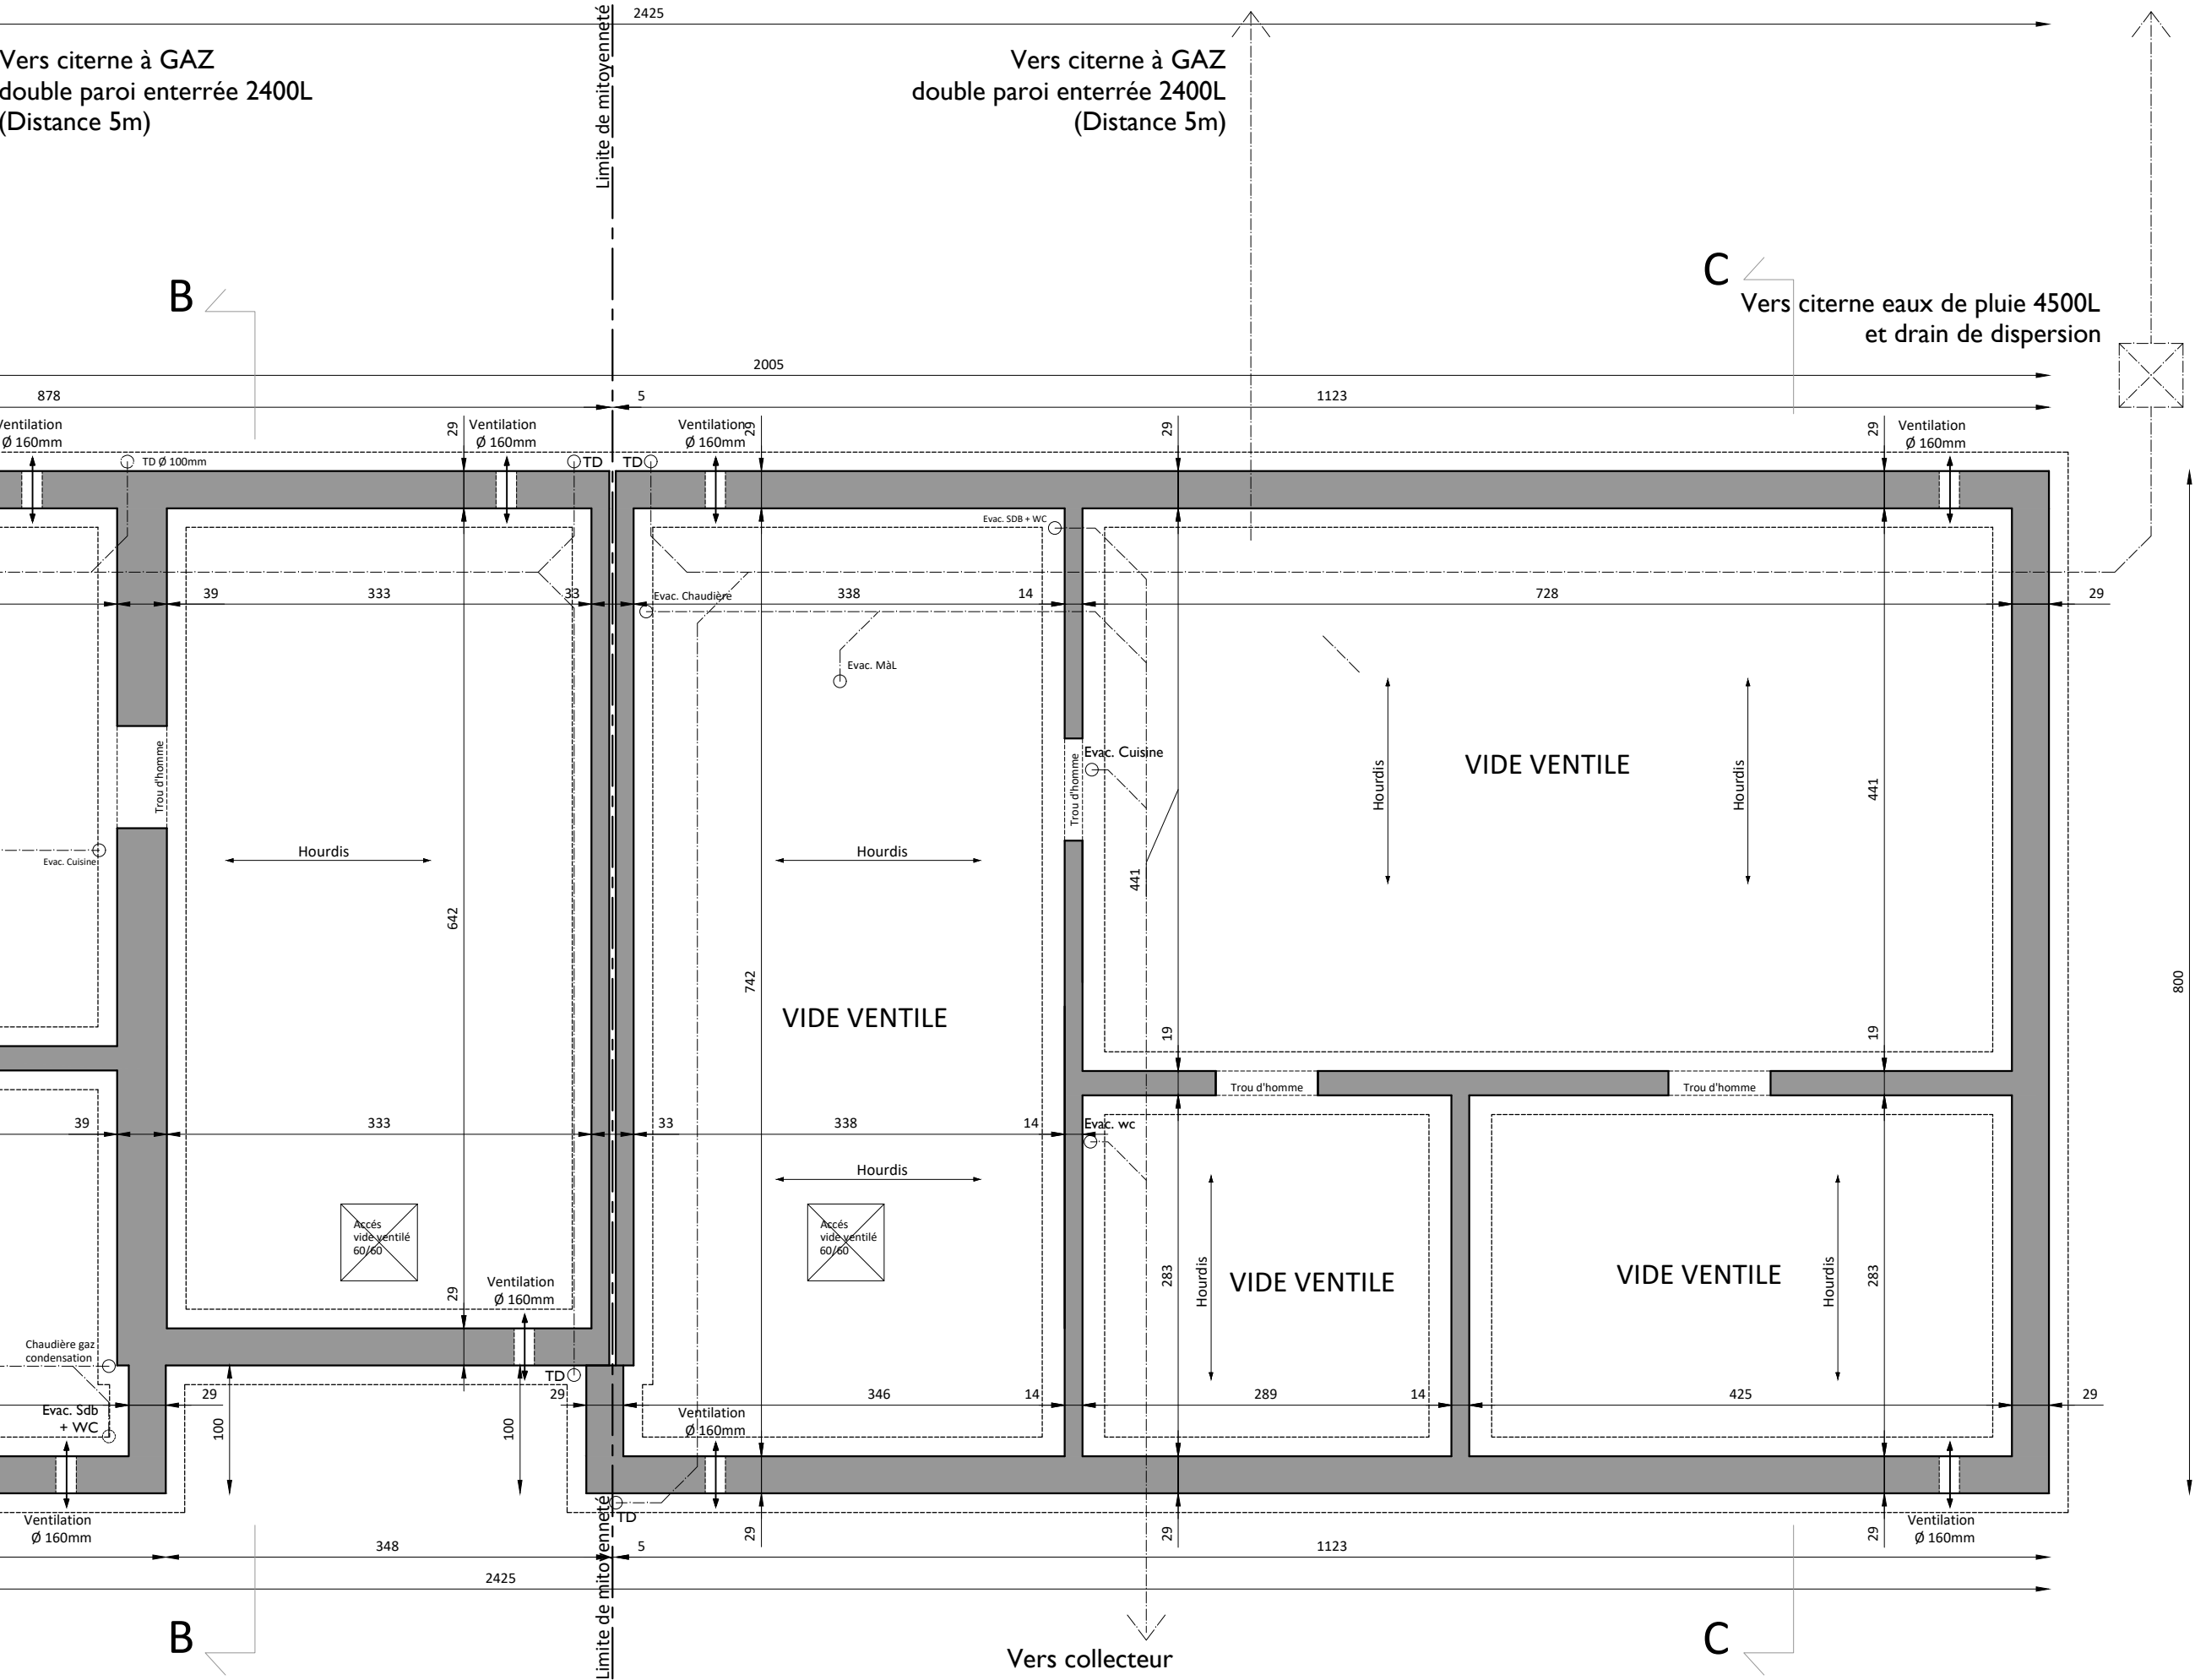



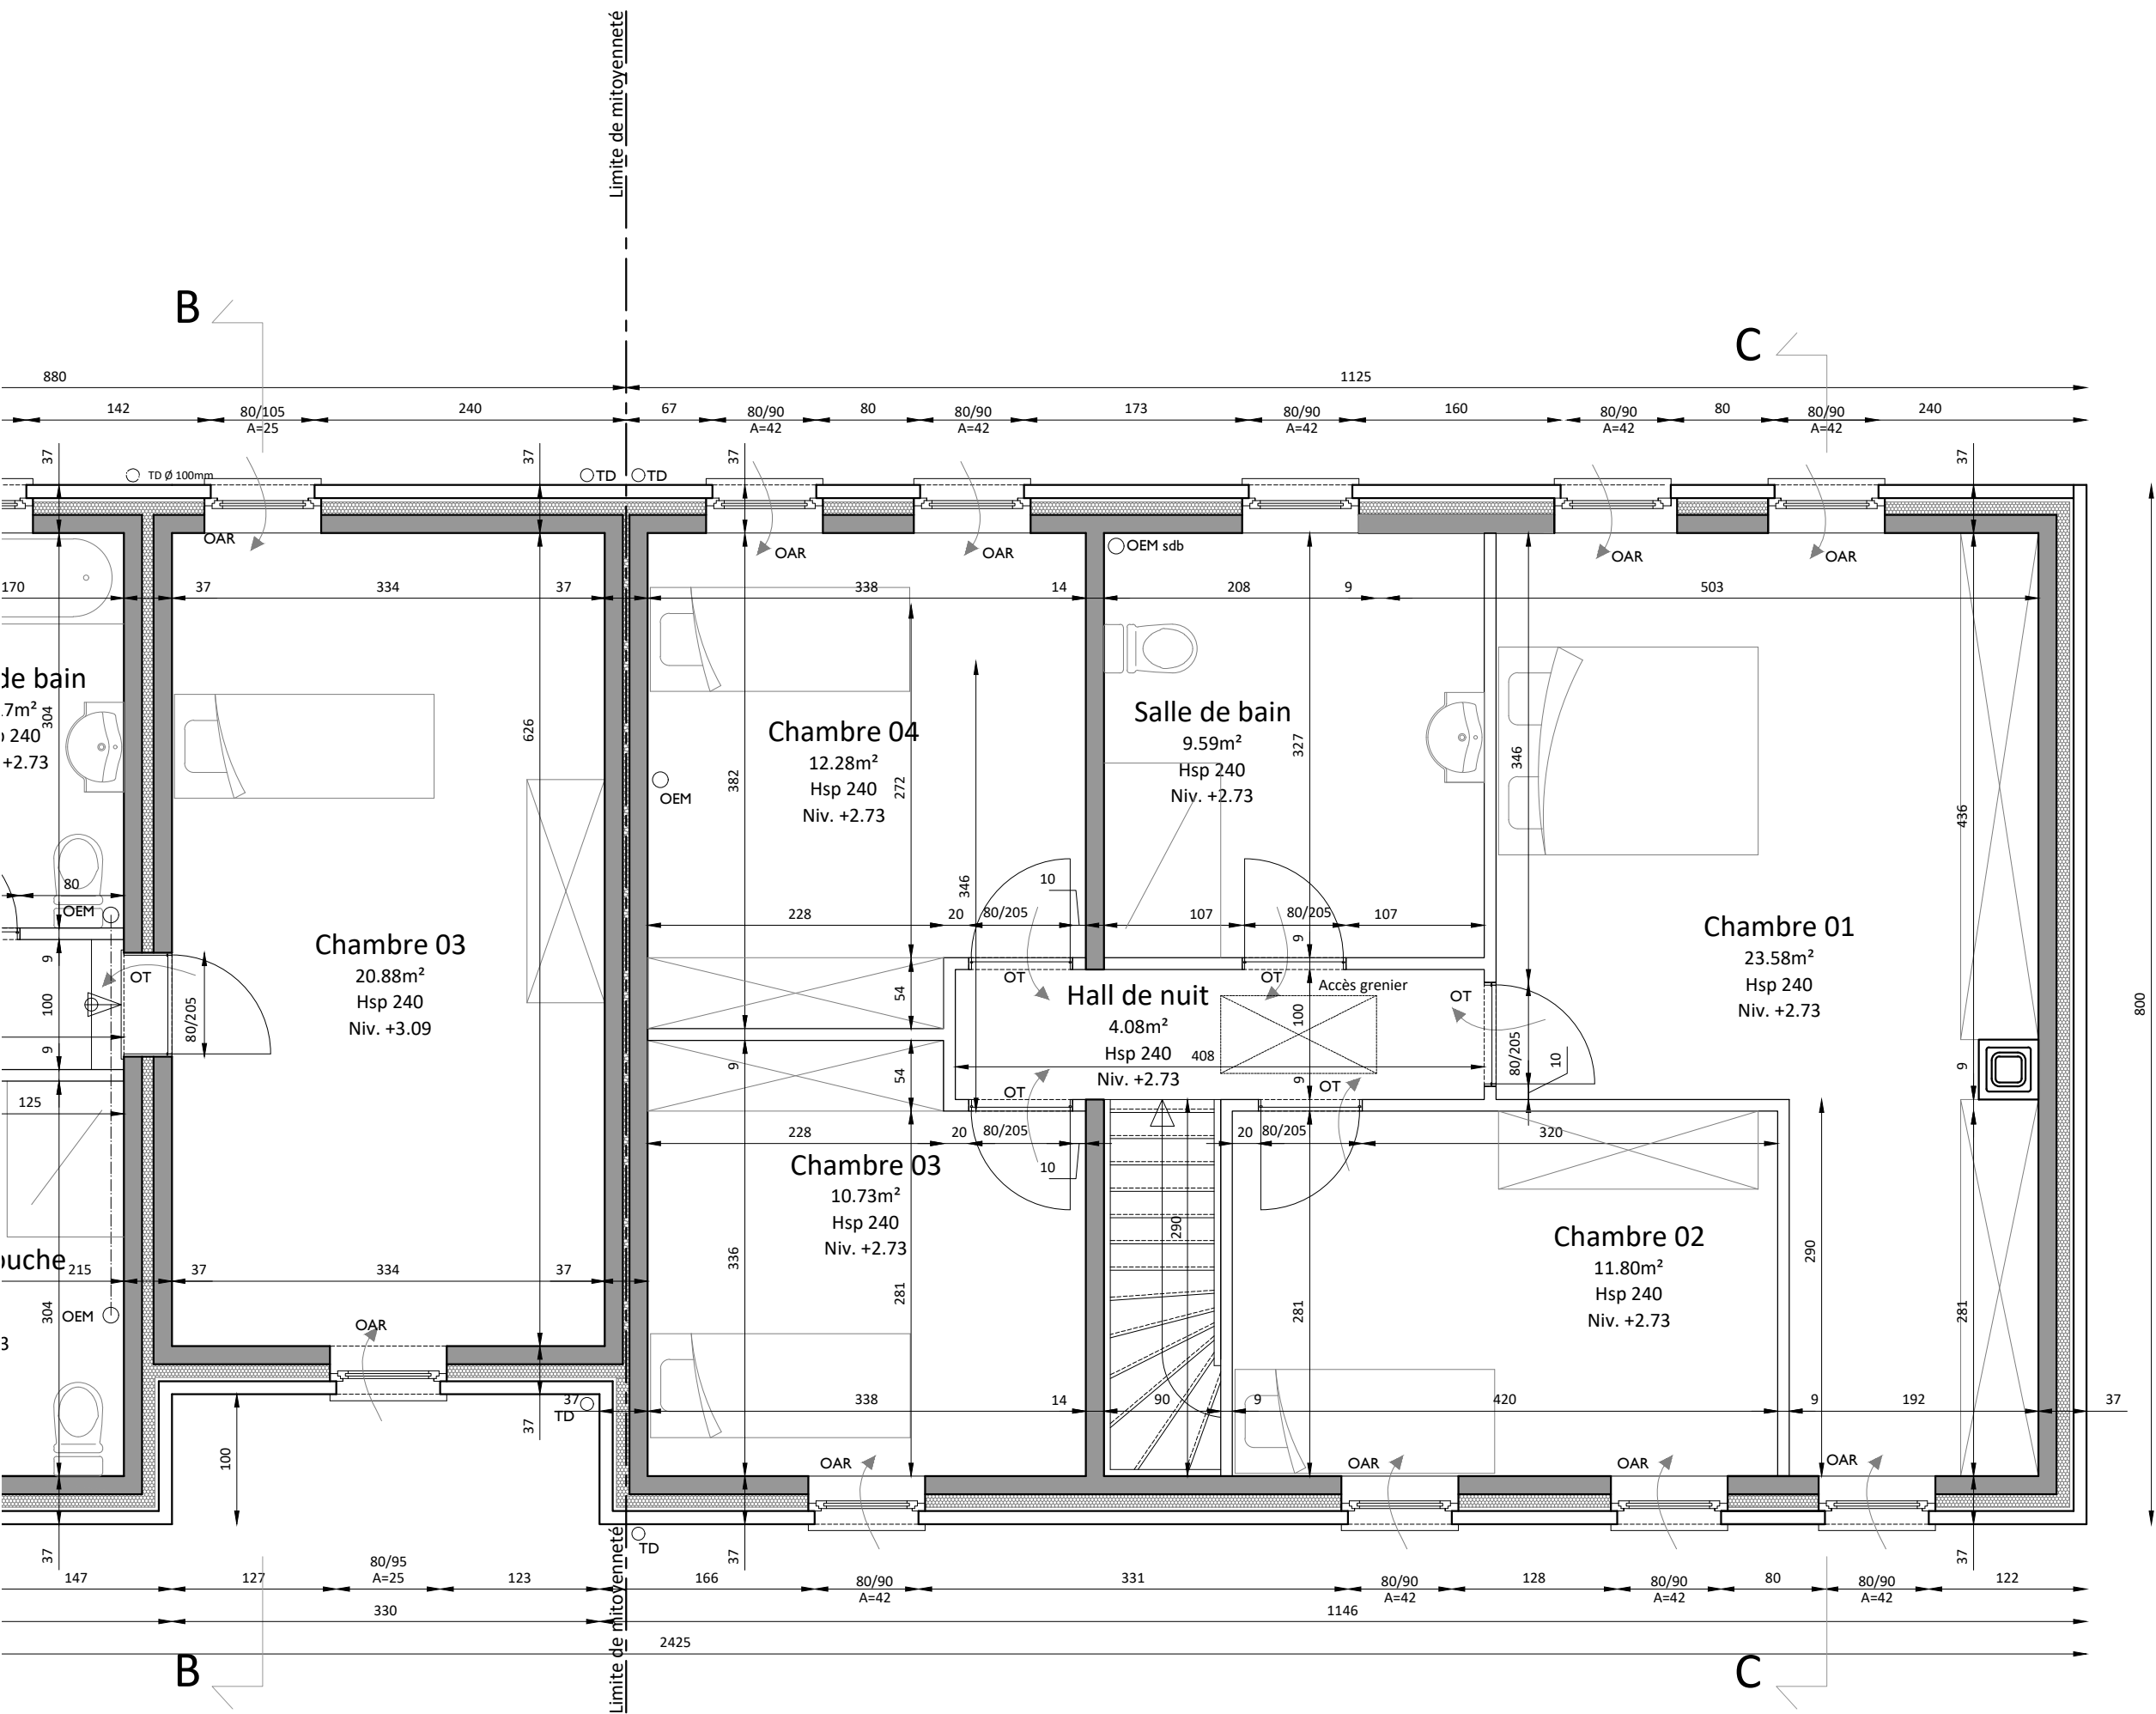


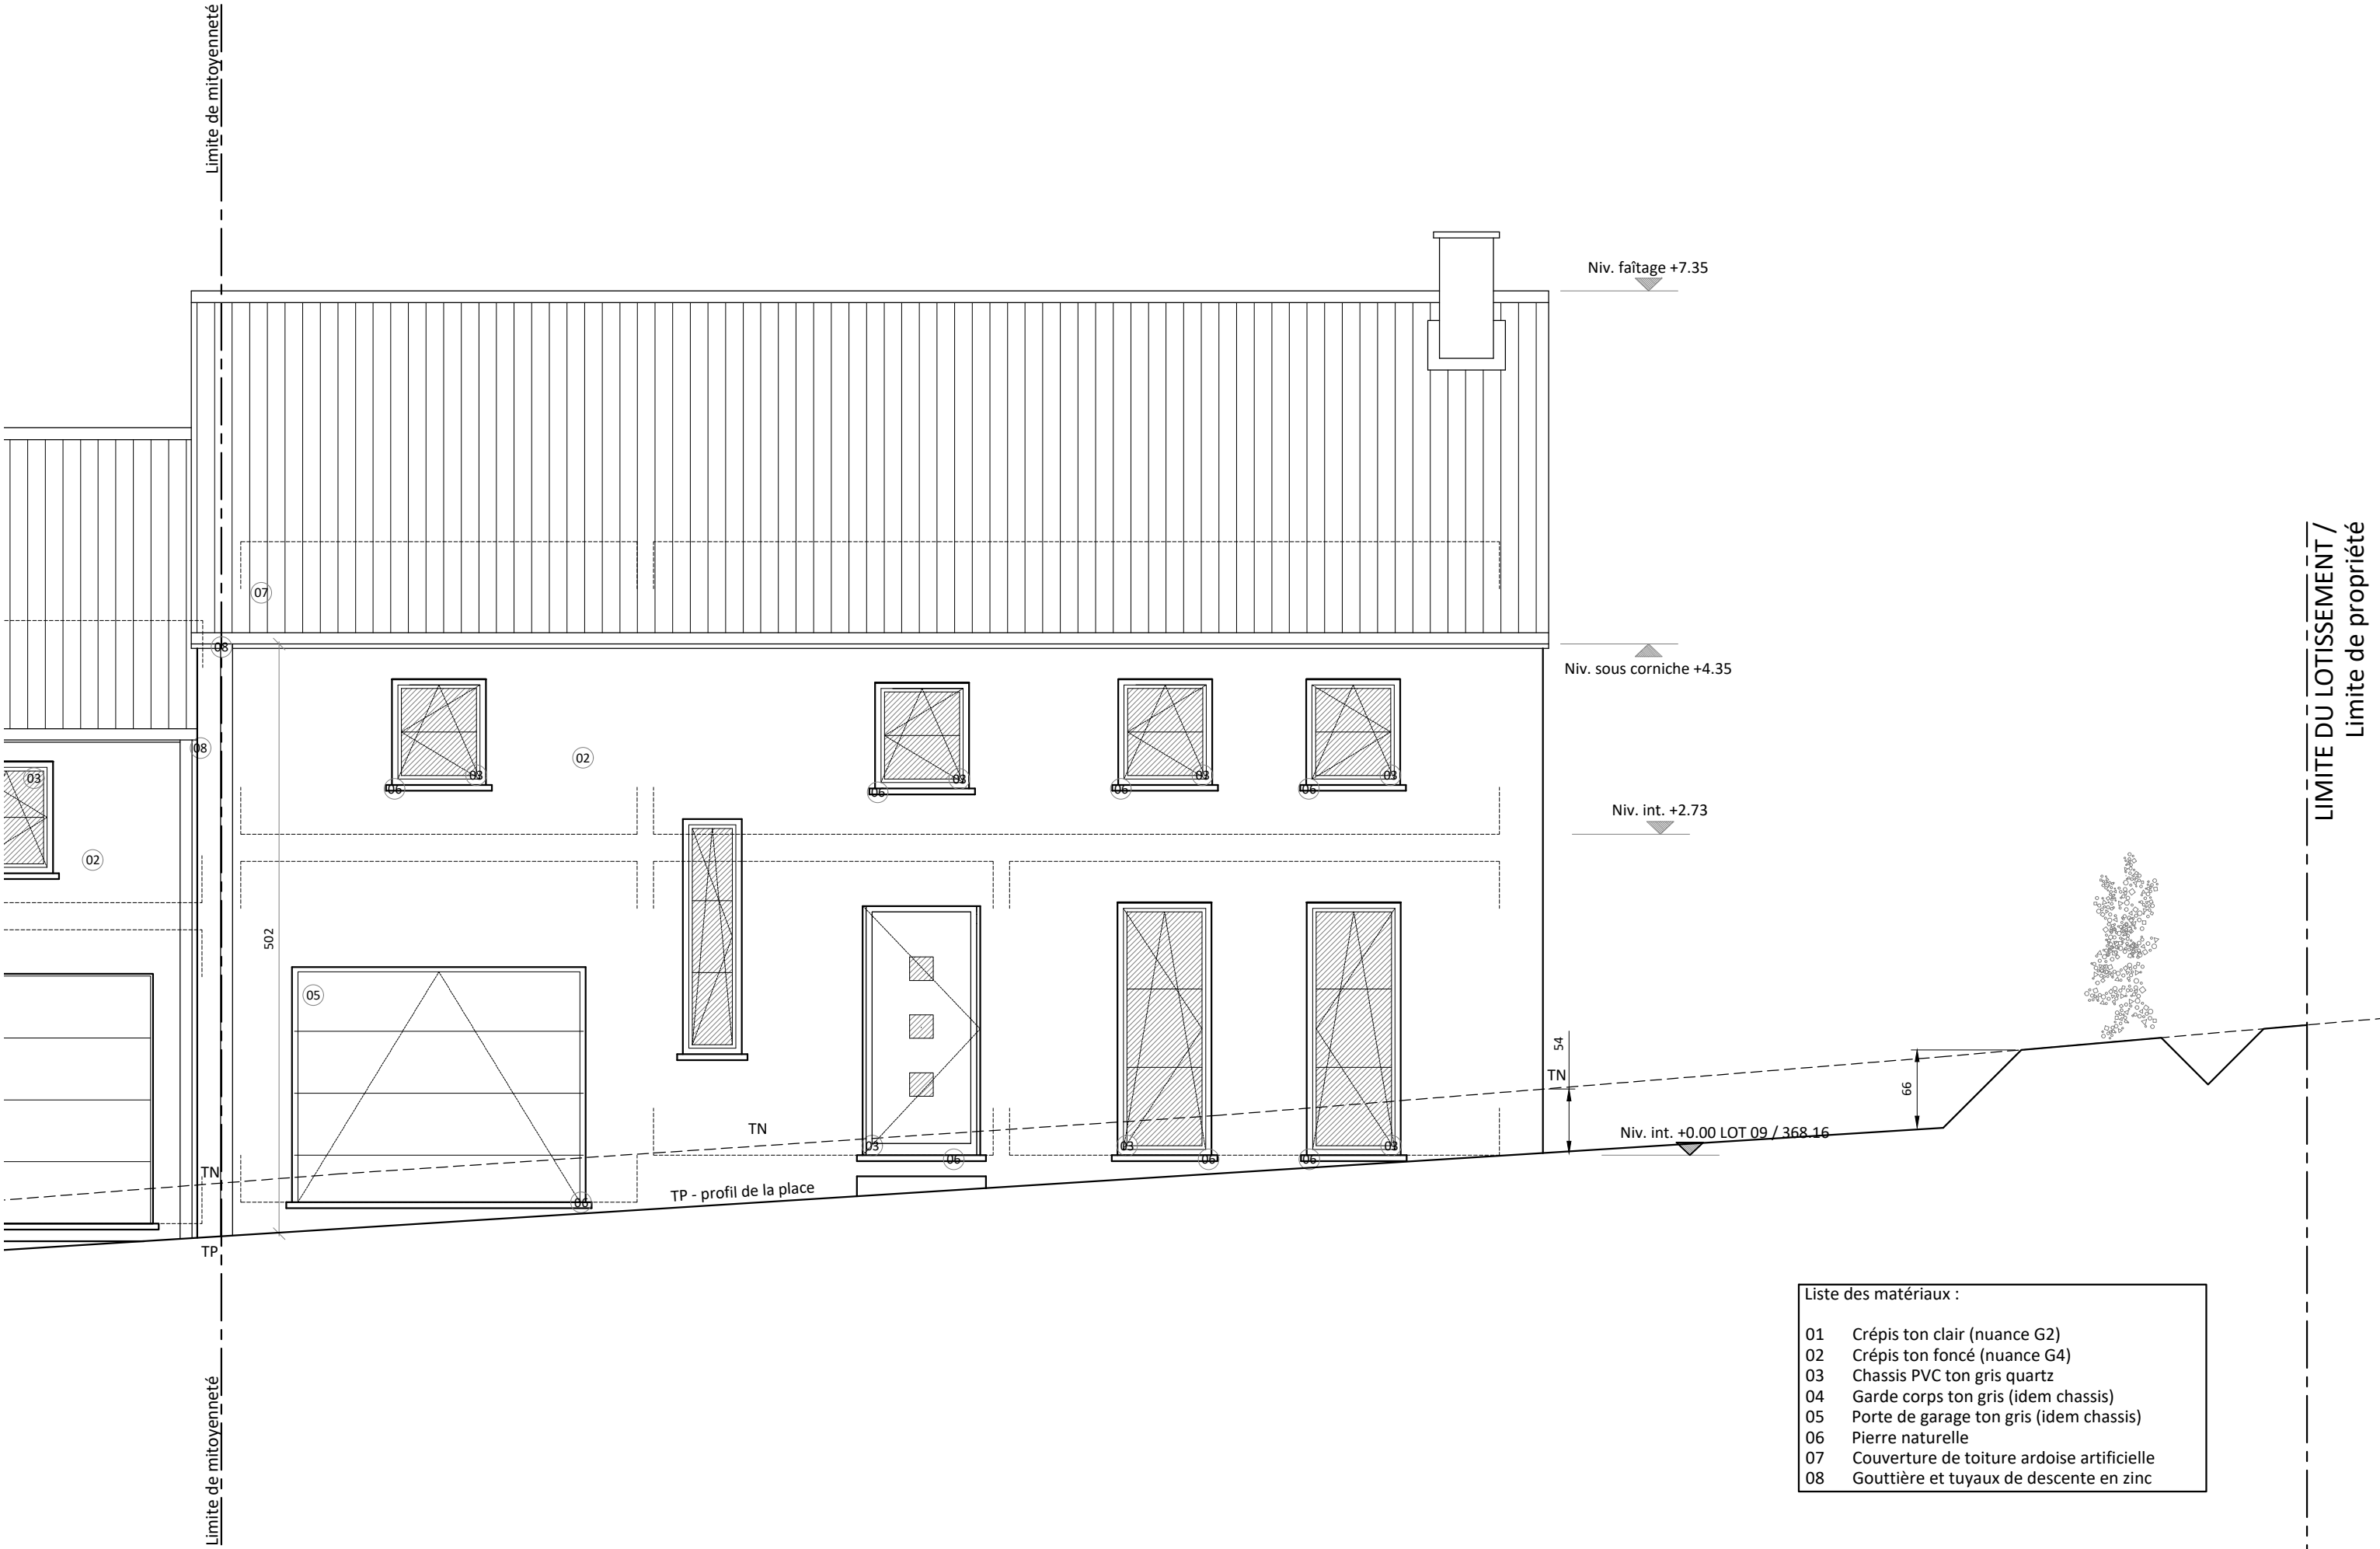


Liste des matériaux :


- 01 Crépis ton clair (nuance G2)
- 02 Crépis ton foncé (nuance G4)
- 03 Chassis PVC ton gris quartz
- 04 Garde corps ton gris (idem chassis)
- 05 Porte de garage ton gris (idem chassis)
- 06 Pierre naturelle
- 07 Couverture de toiture ardoise artificielle
- 08 Gouttière et tuyaux de descente en zinc


- Liste des matériaux :
- 01 Crépis ton clair (nuance G2)
 - 02 Crépis ton foncé (nuance G4)
 - 03 Chassis PVC ton gris quartz
 - 04 Garde corps ton gris (idem chassis)
 - 05 Porte de garage ton gris (idem chassis)
 - 06 Pierre naturelle
 - 07 Couverture de toiture ardoise artificielle
 - 08 Gouttière et tuyaux de descente en zinc

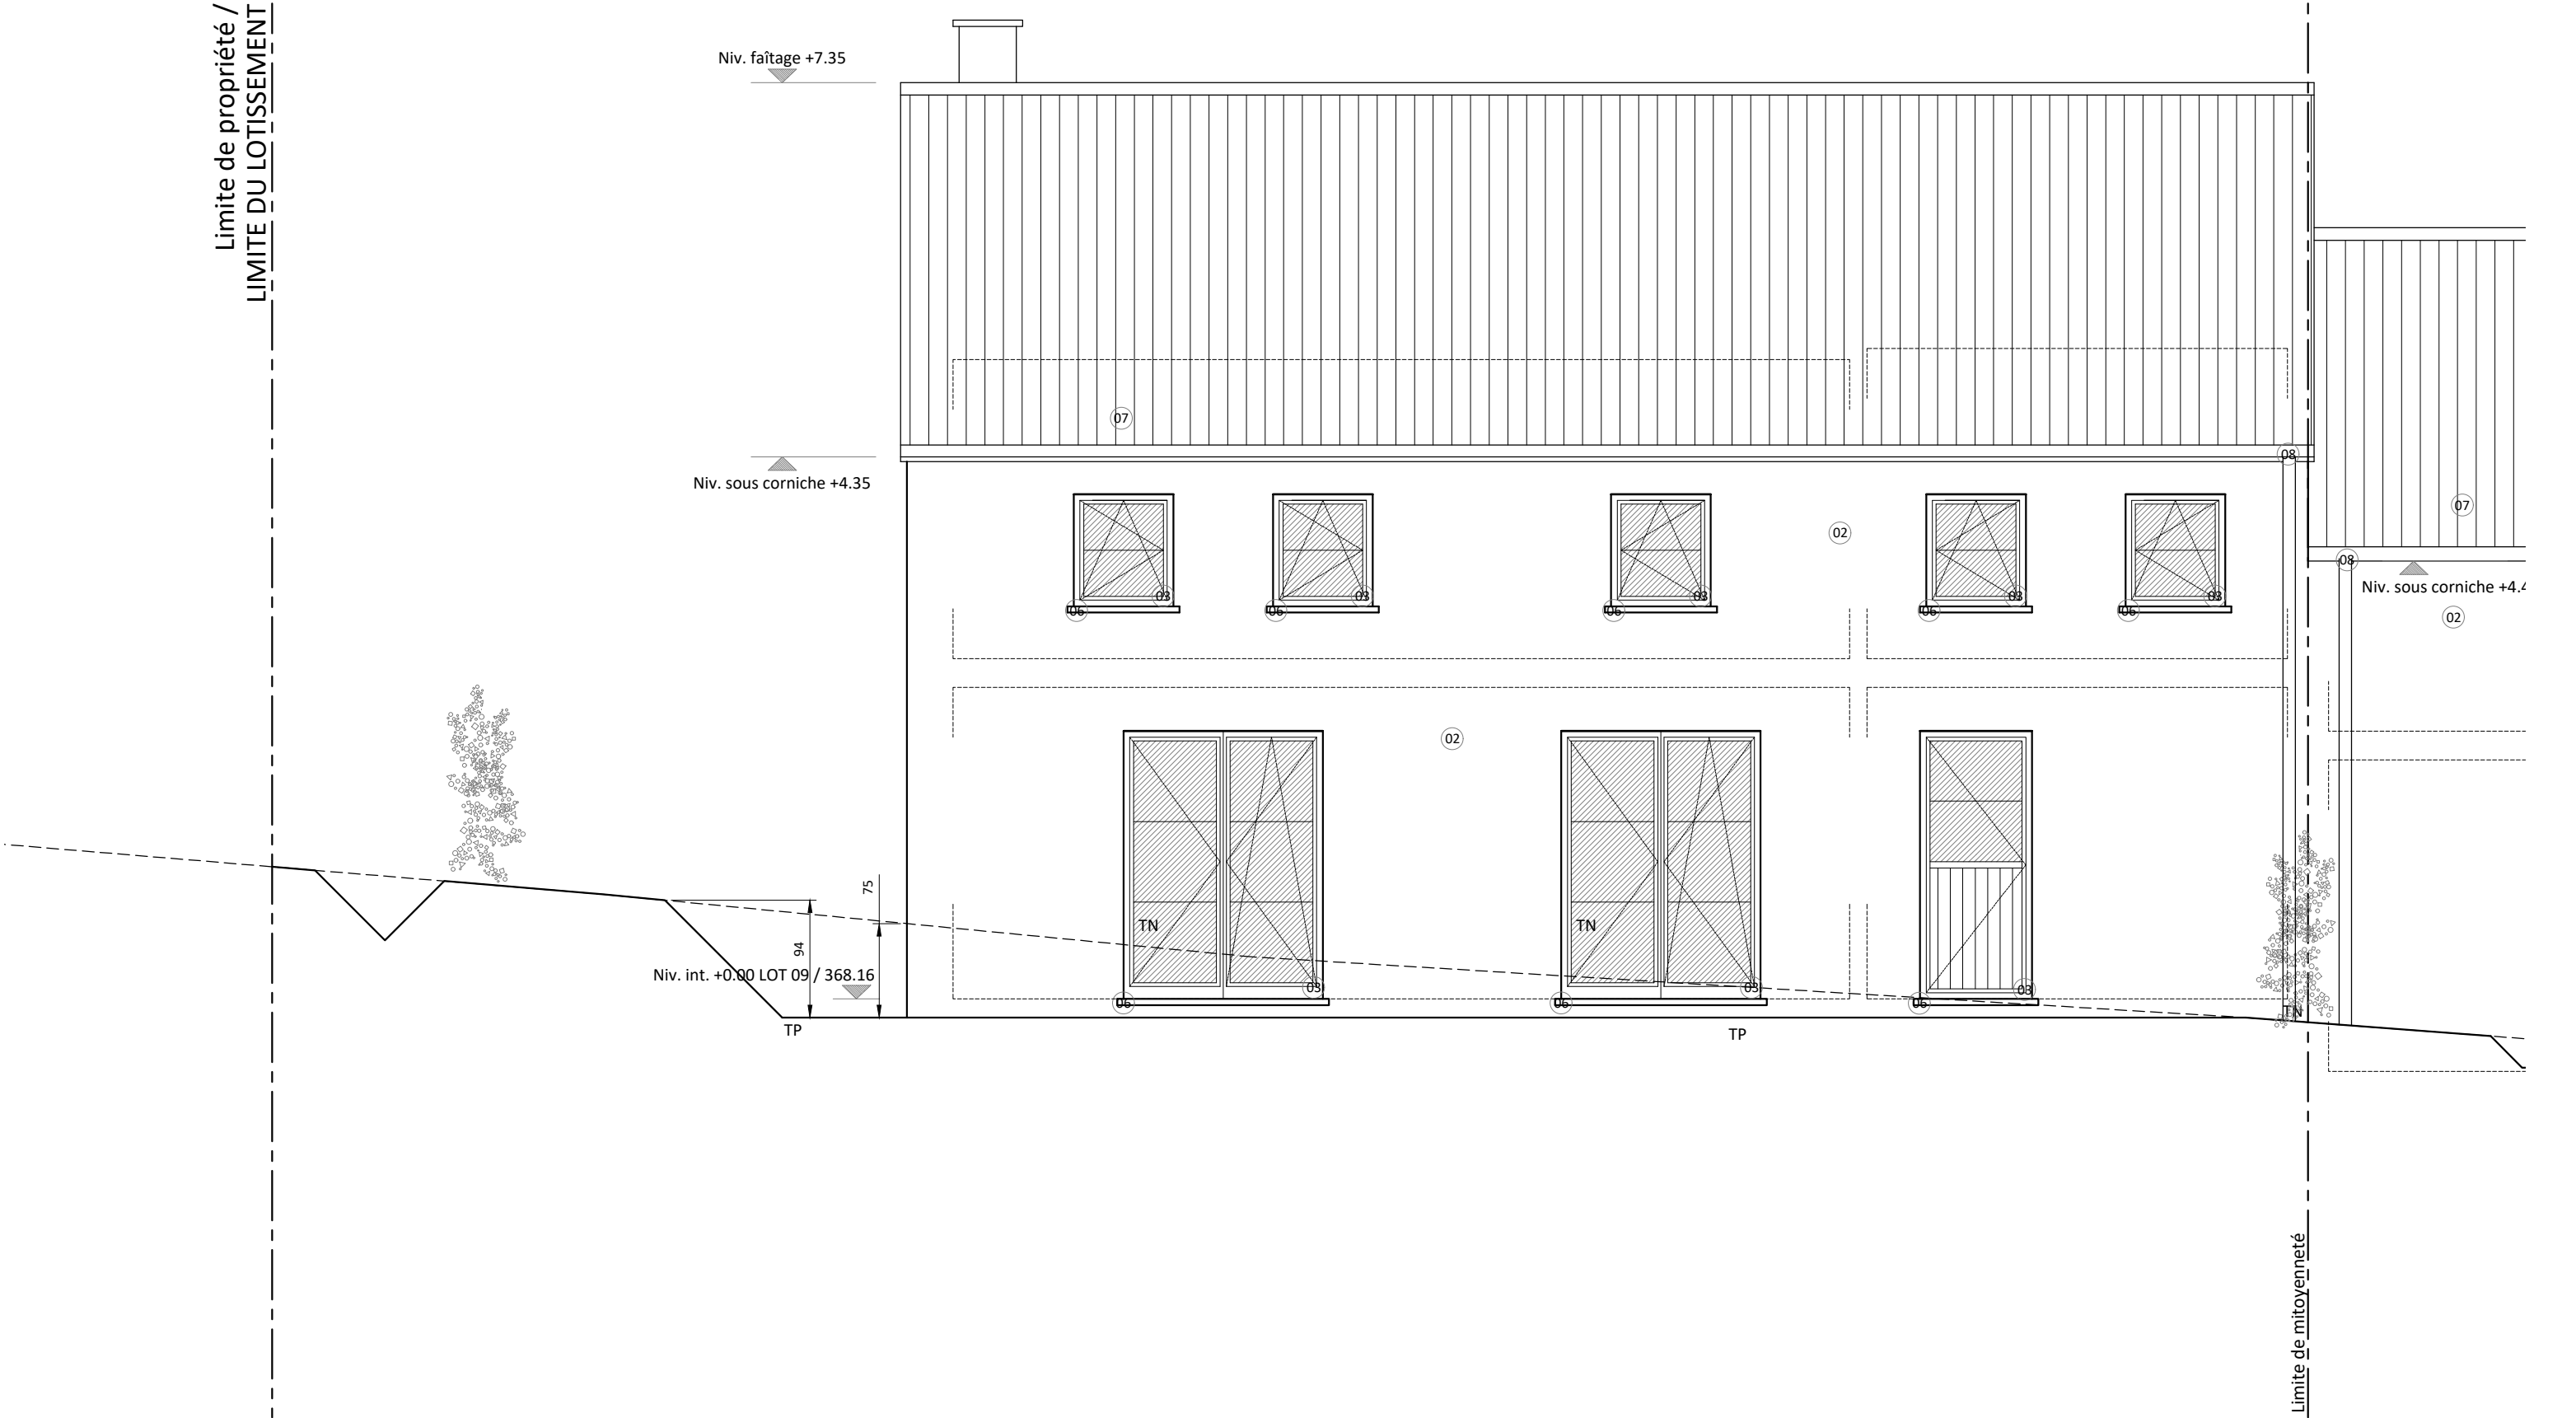

- Liste des matériaux :
- 01 Crépis ton clair (nuance G2)
 - 02 Crépis ton foncé (nuance G4)
 - 03 Chassis PVC ton gris quartz
 - 04 Garde corps ton gris (idem chassis)
 - 05 Porte de garage ton gris (idem chassis)
 - 06 Pierre naturelle
 - 07 Couverture de toiture ardoise artificielle
 - 08 Gouttière et tuyaux de descente en zinc

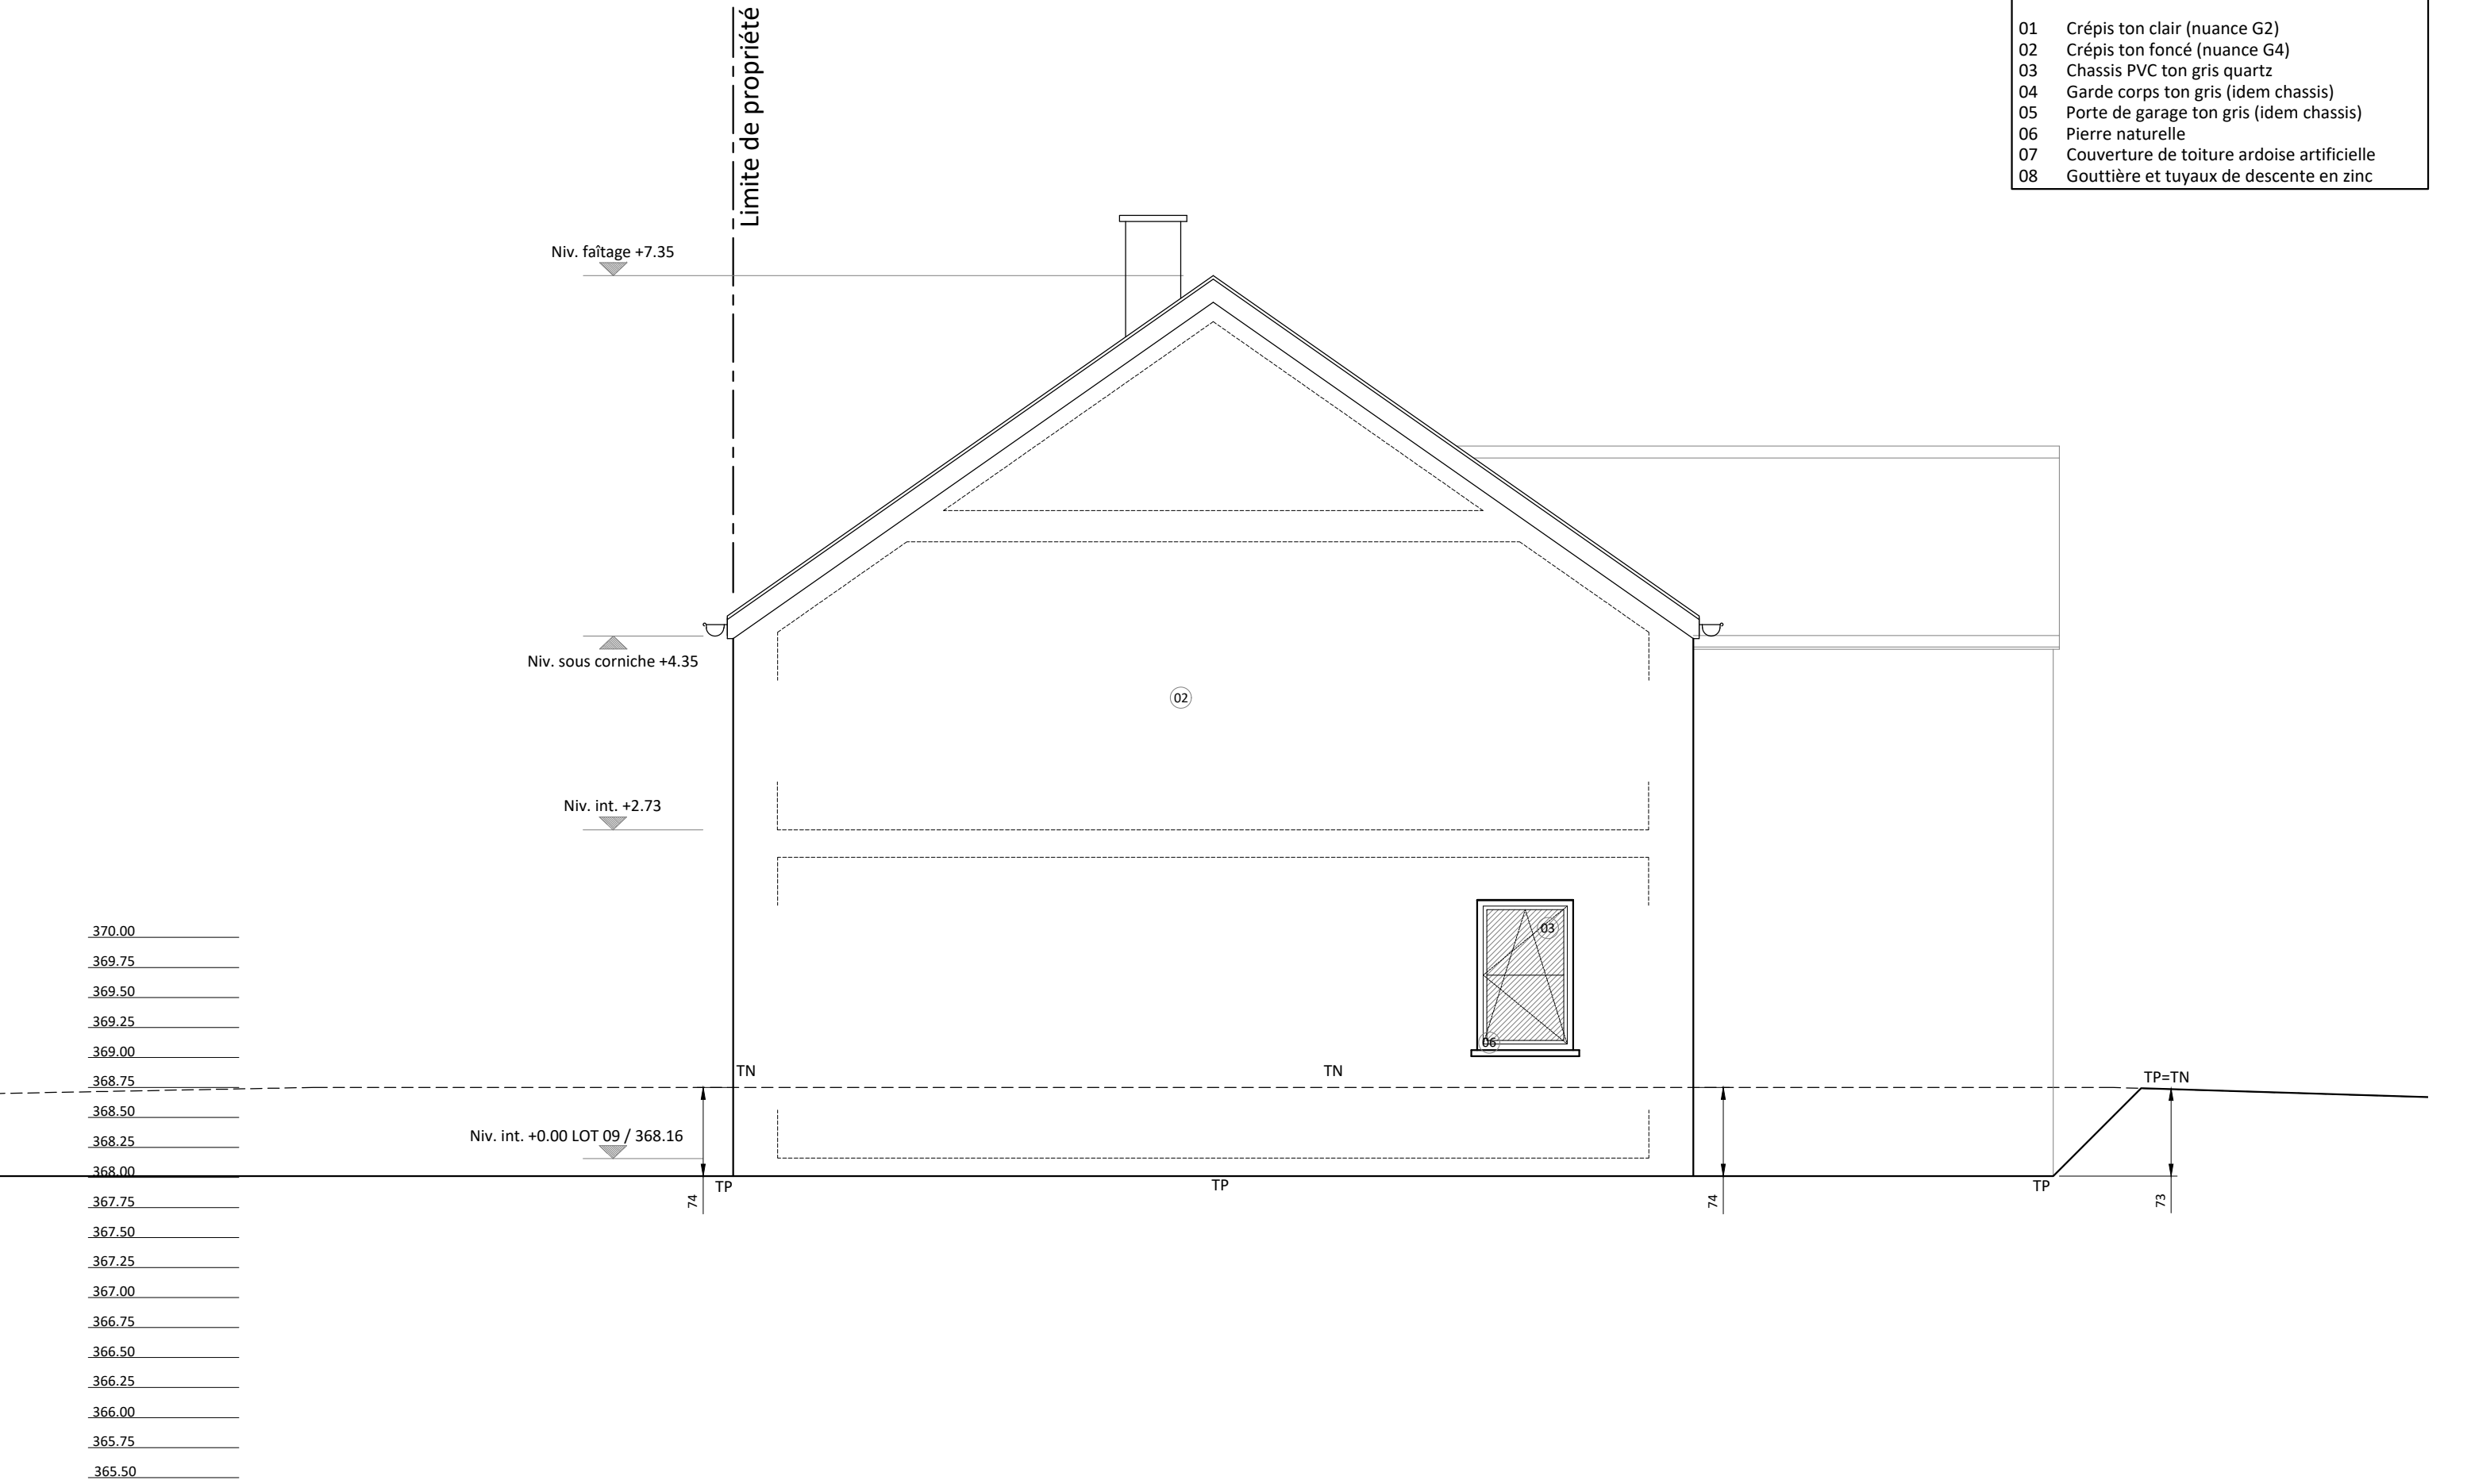

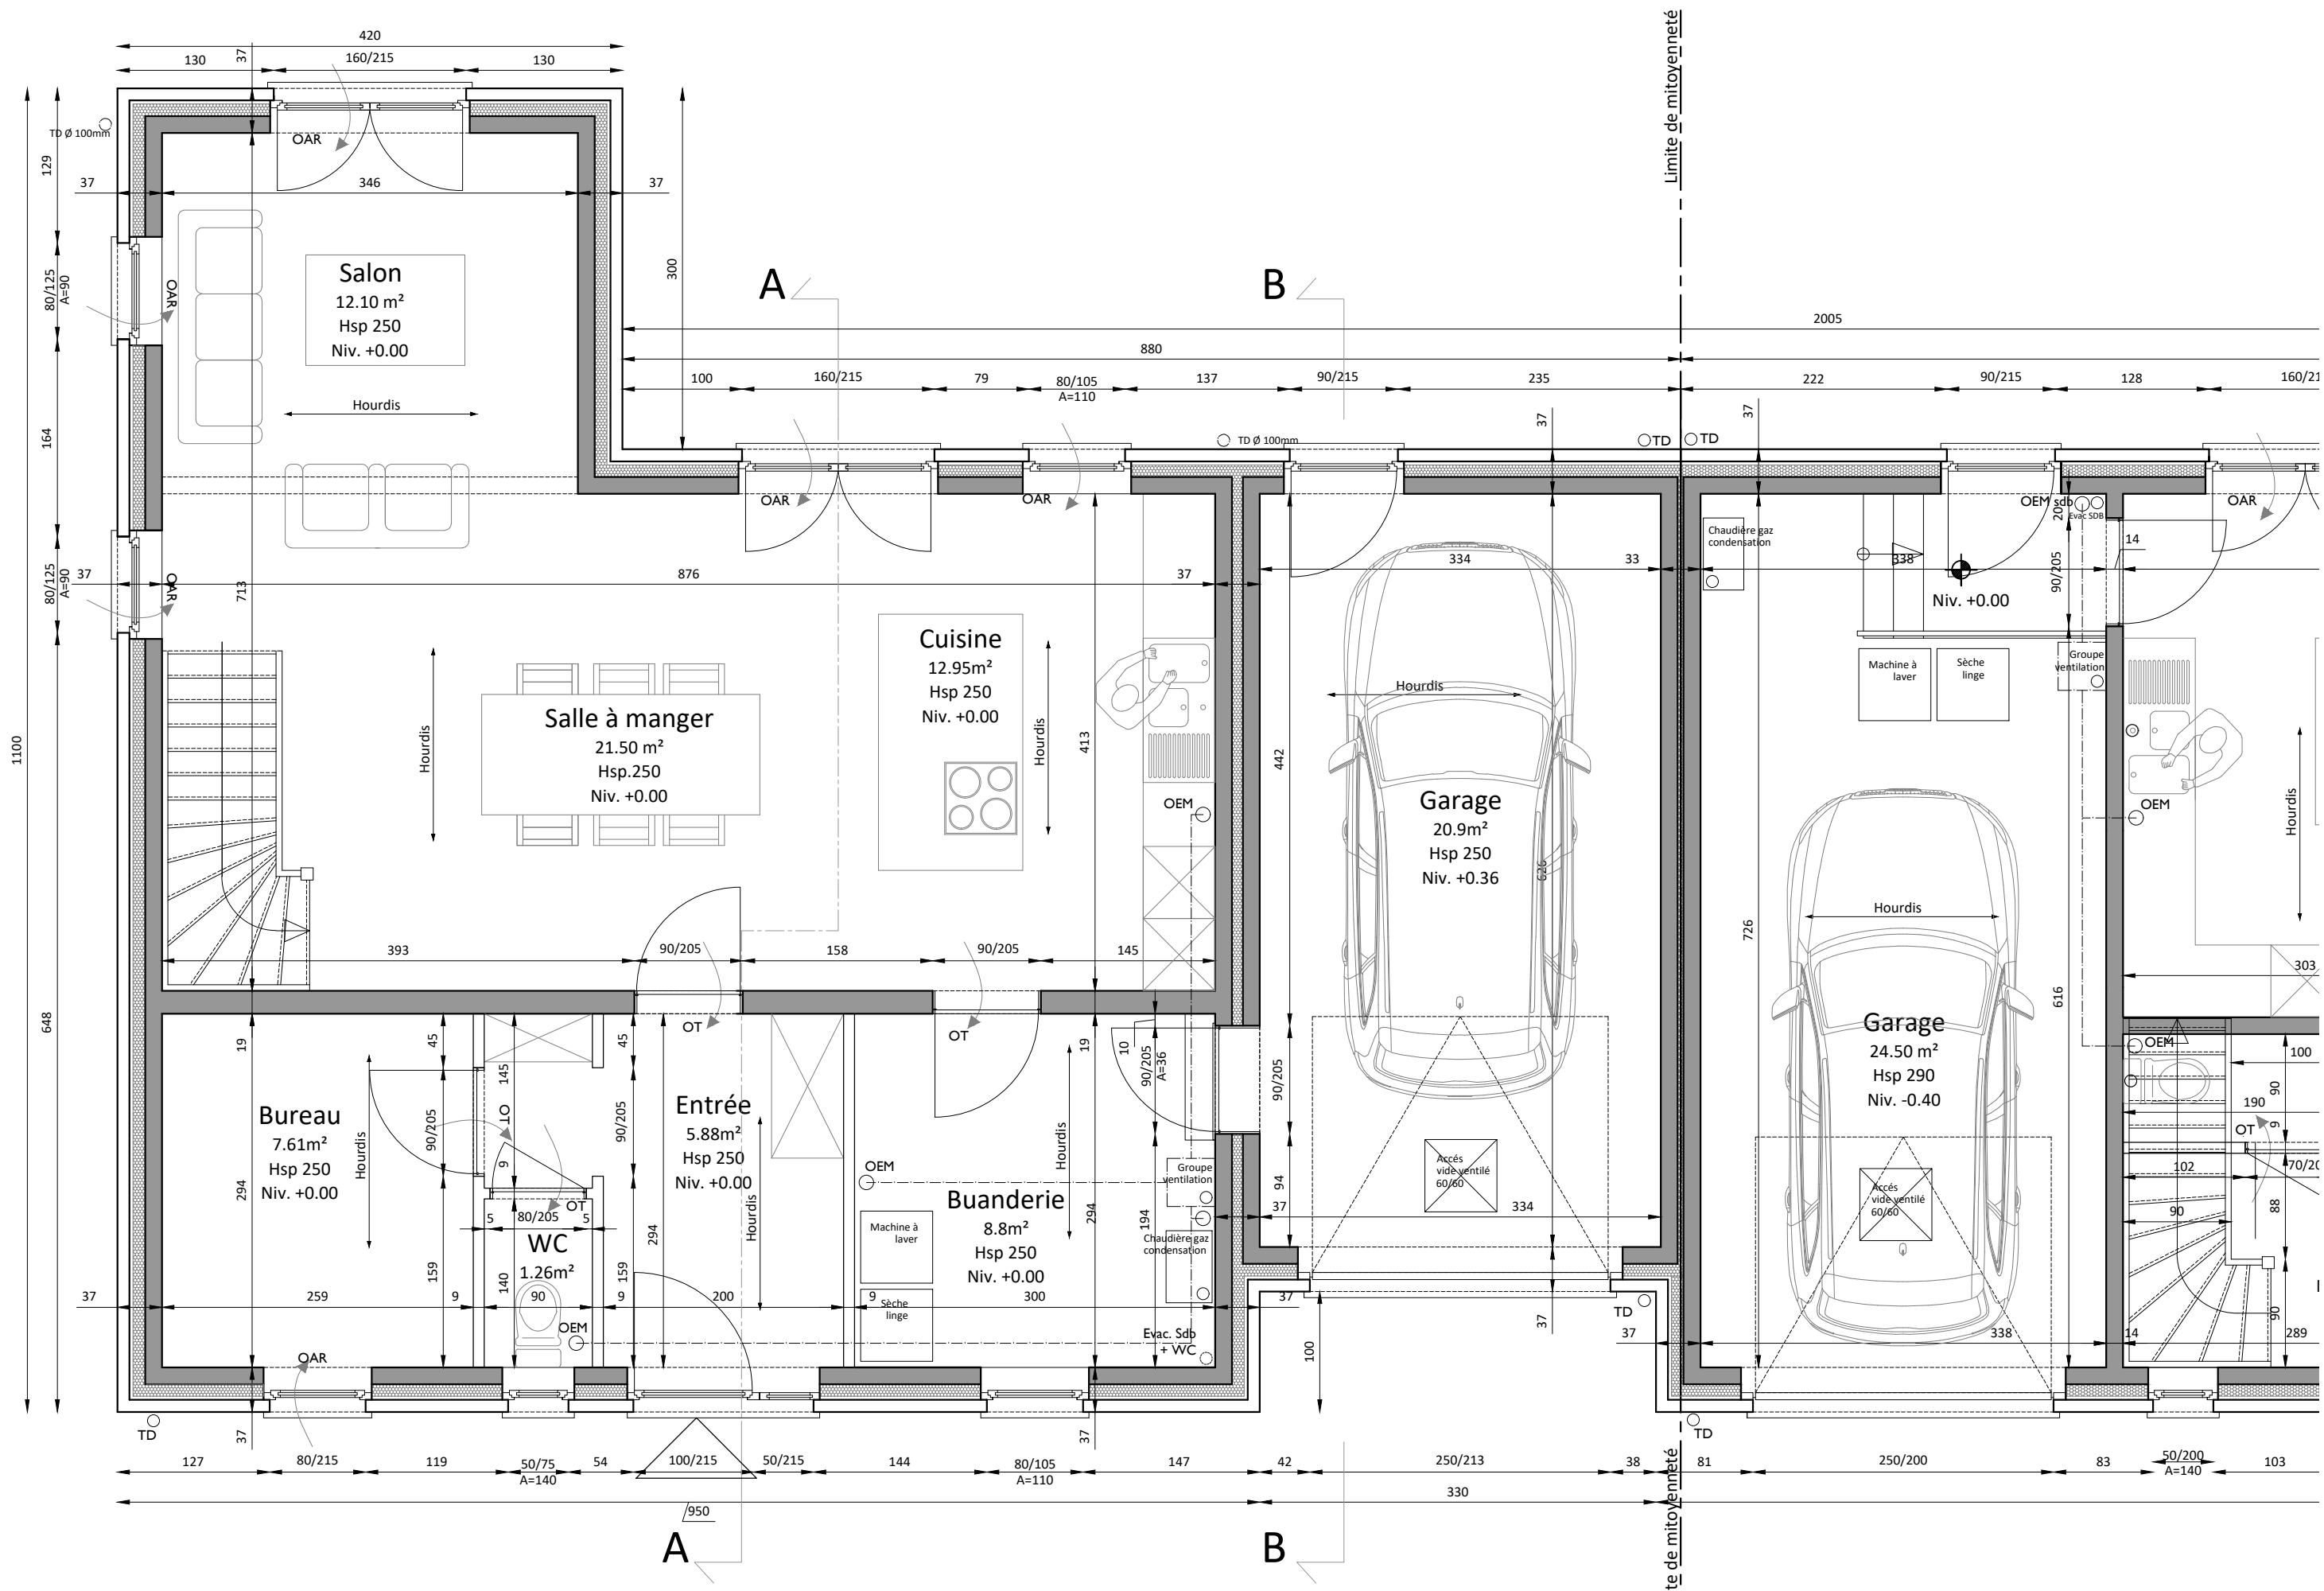

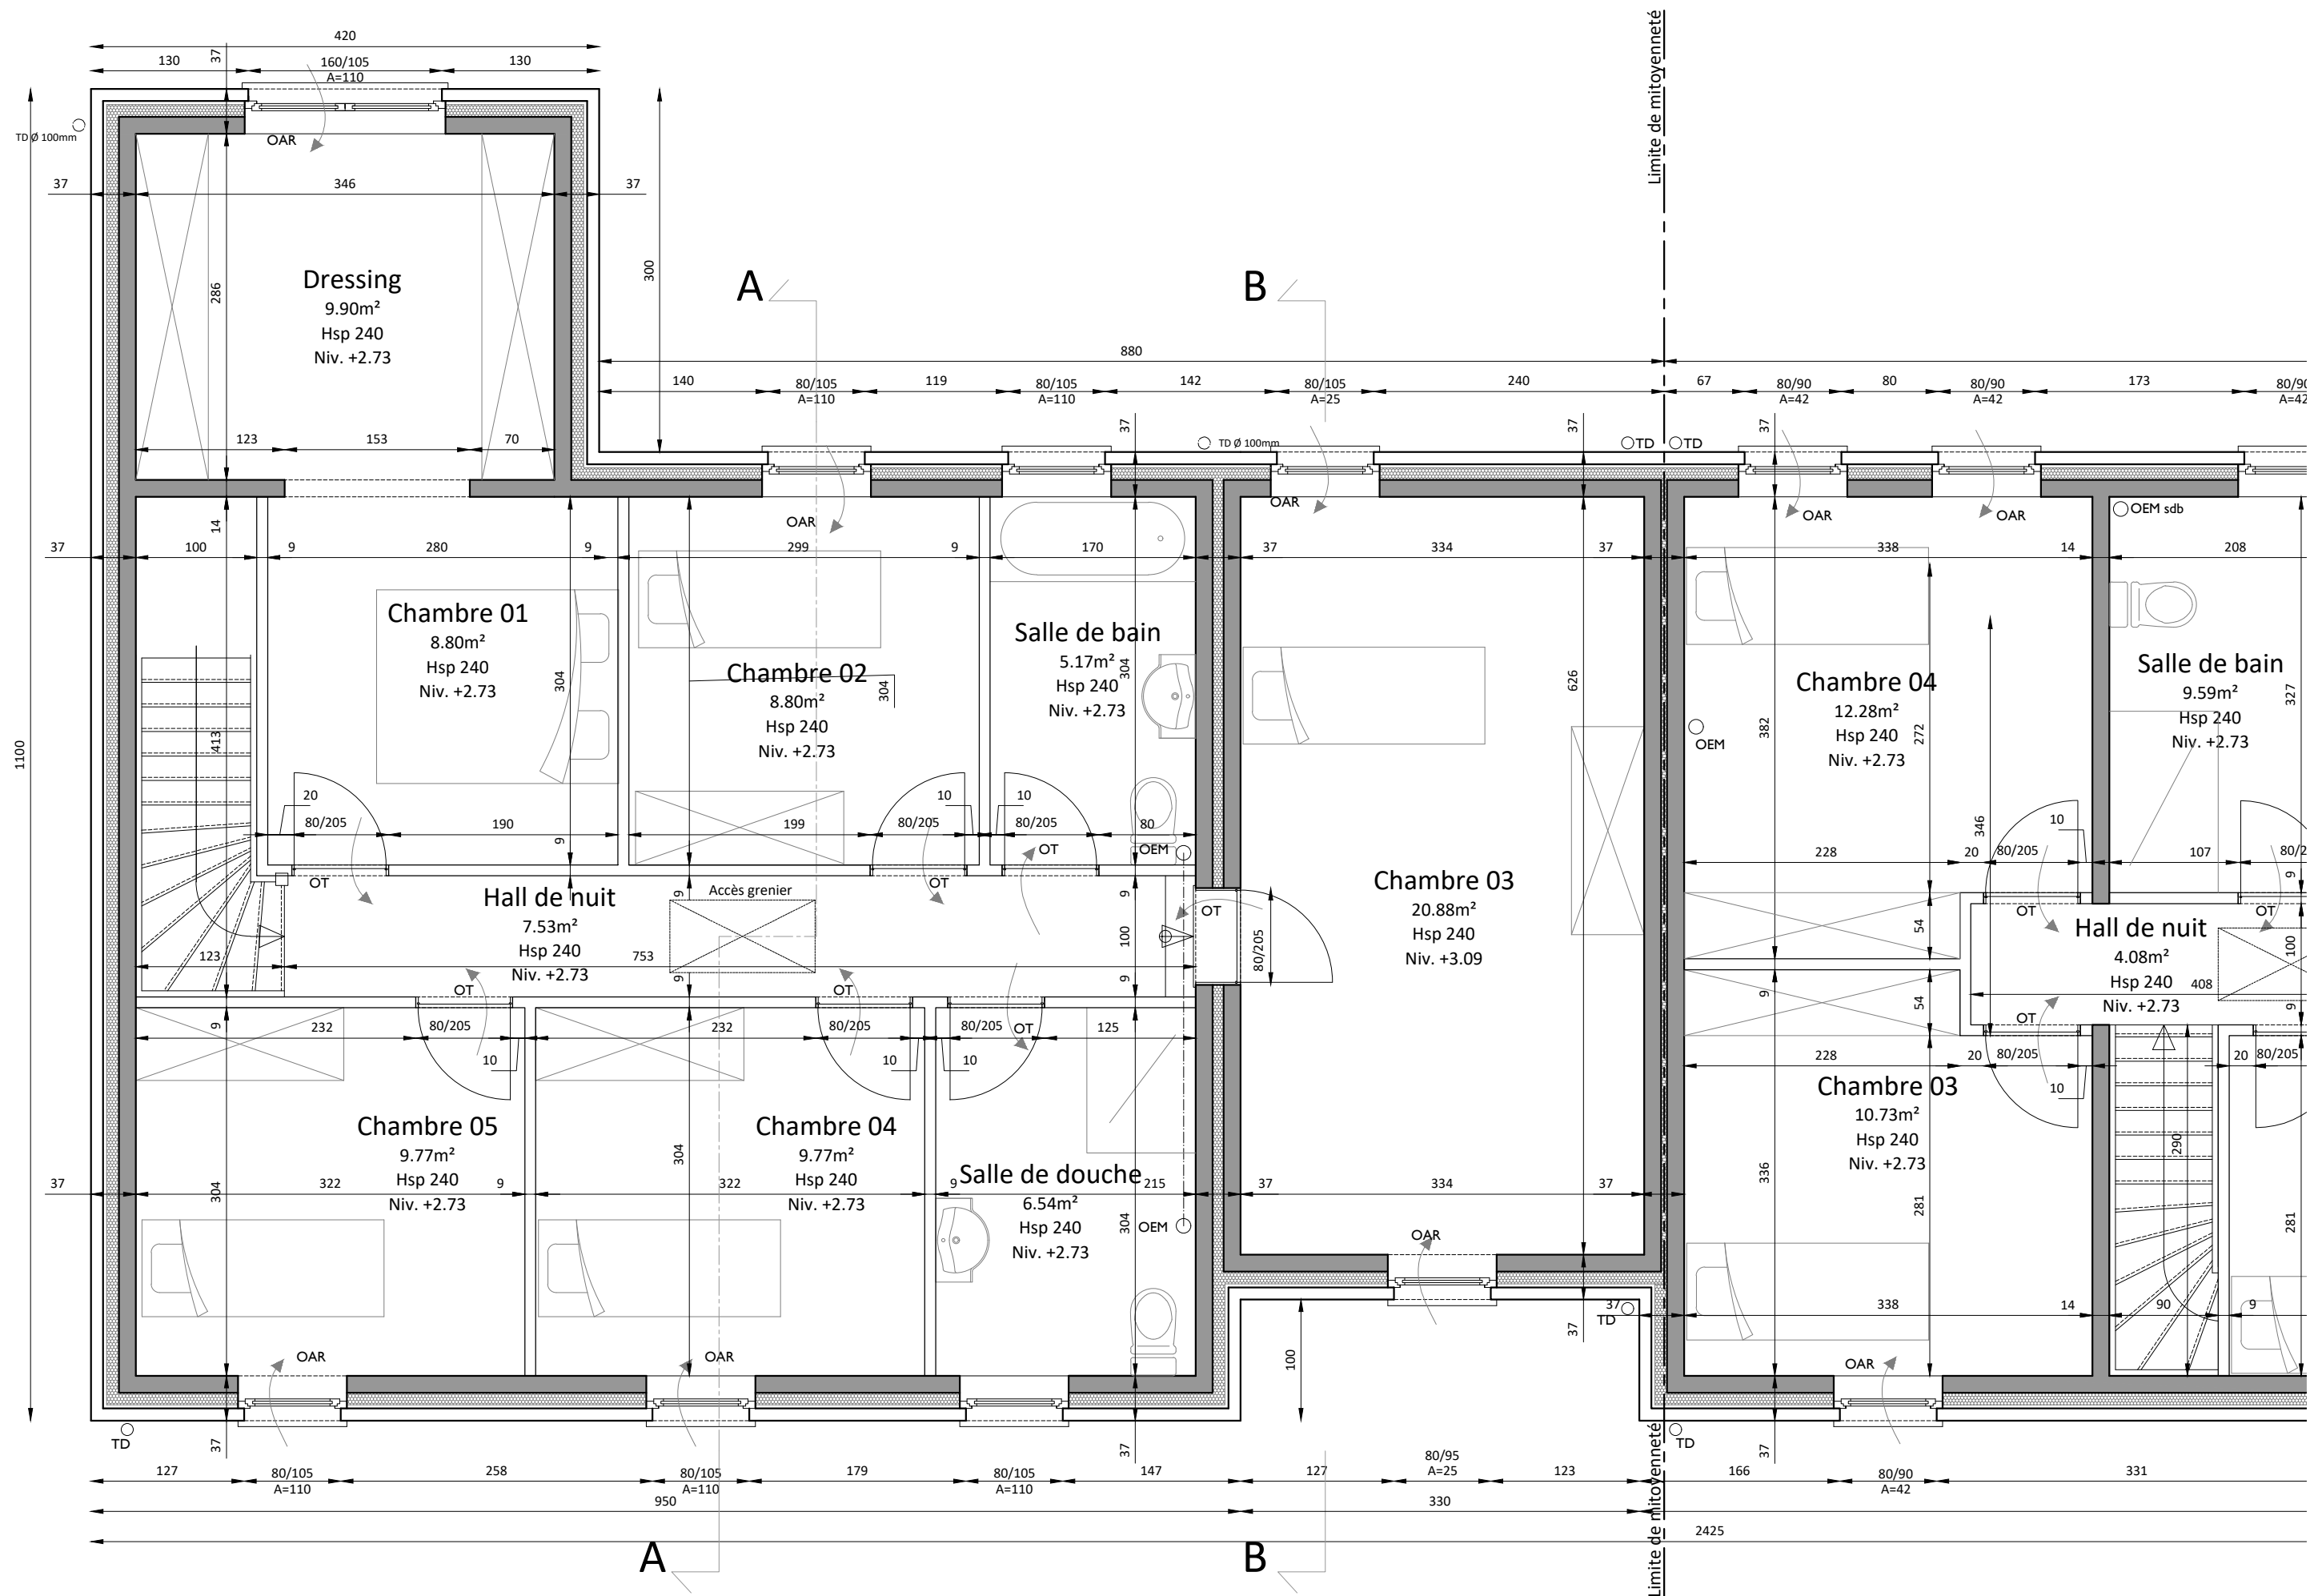

Limite de propriété /
LIMITE DU LOTISSEMENT

Niv. faîtage +8.20

Niv. sous corniche +5.20

Niv. int. +2.73

- 370.00
- 369.75
- 369.50
- 369.25
- 369.00
- 368.75
- 368.50
- 368.25
- 368.00
- 367.75
- 367.50
- 367.25
- 367.00
- 366.75
- 366.50 TN
- 366.25
- 366.00
- 365.75
- 365.50
- 365.25
- 365.00

Niv. int. +0.00 LOT 10 / 367.22

- Liste des matériaux :
- 01 Crépis ton clair (nuance G2)
 - 02 Crépis ton foncé (nuance G4)
 - 03 Chassis PVC ton gris quartz
 - 04 Garde corps ton gris (idem chassis)
 - 05 Porte de garage ton gris (idem chassis)
 - 06 Pierre naturelle
 - 07 Couverture de toiture ardoise artificielle
 - 08 Gouttière et tuyaux de descente en zinc


Limite de mitoyenneté

Limite de mitoyenneté

Niv. sous corniche +4.48

TP - profi

- Liste des matériaux :
- 01 Crépis ton clair (nuance G2)
 - 02 Crépis ton foncé (nuance G4)
 - 03 Chassis PVC ton gris quartz
 - 04 Garde corps ton gris (idem chassis)
 - 05 Porte de garage ton gris (idem chassis)
 - 06 Pierre naturelle
 - 07 Couverture de toiture ardoise artificielle
 - 08 Gouttière et tuyaux de descente en zinc

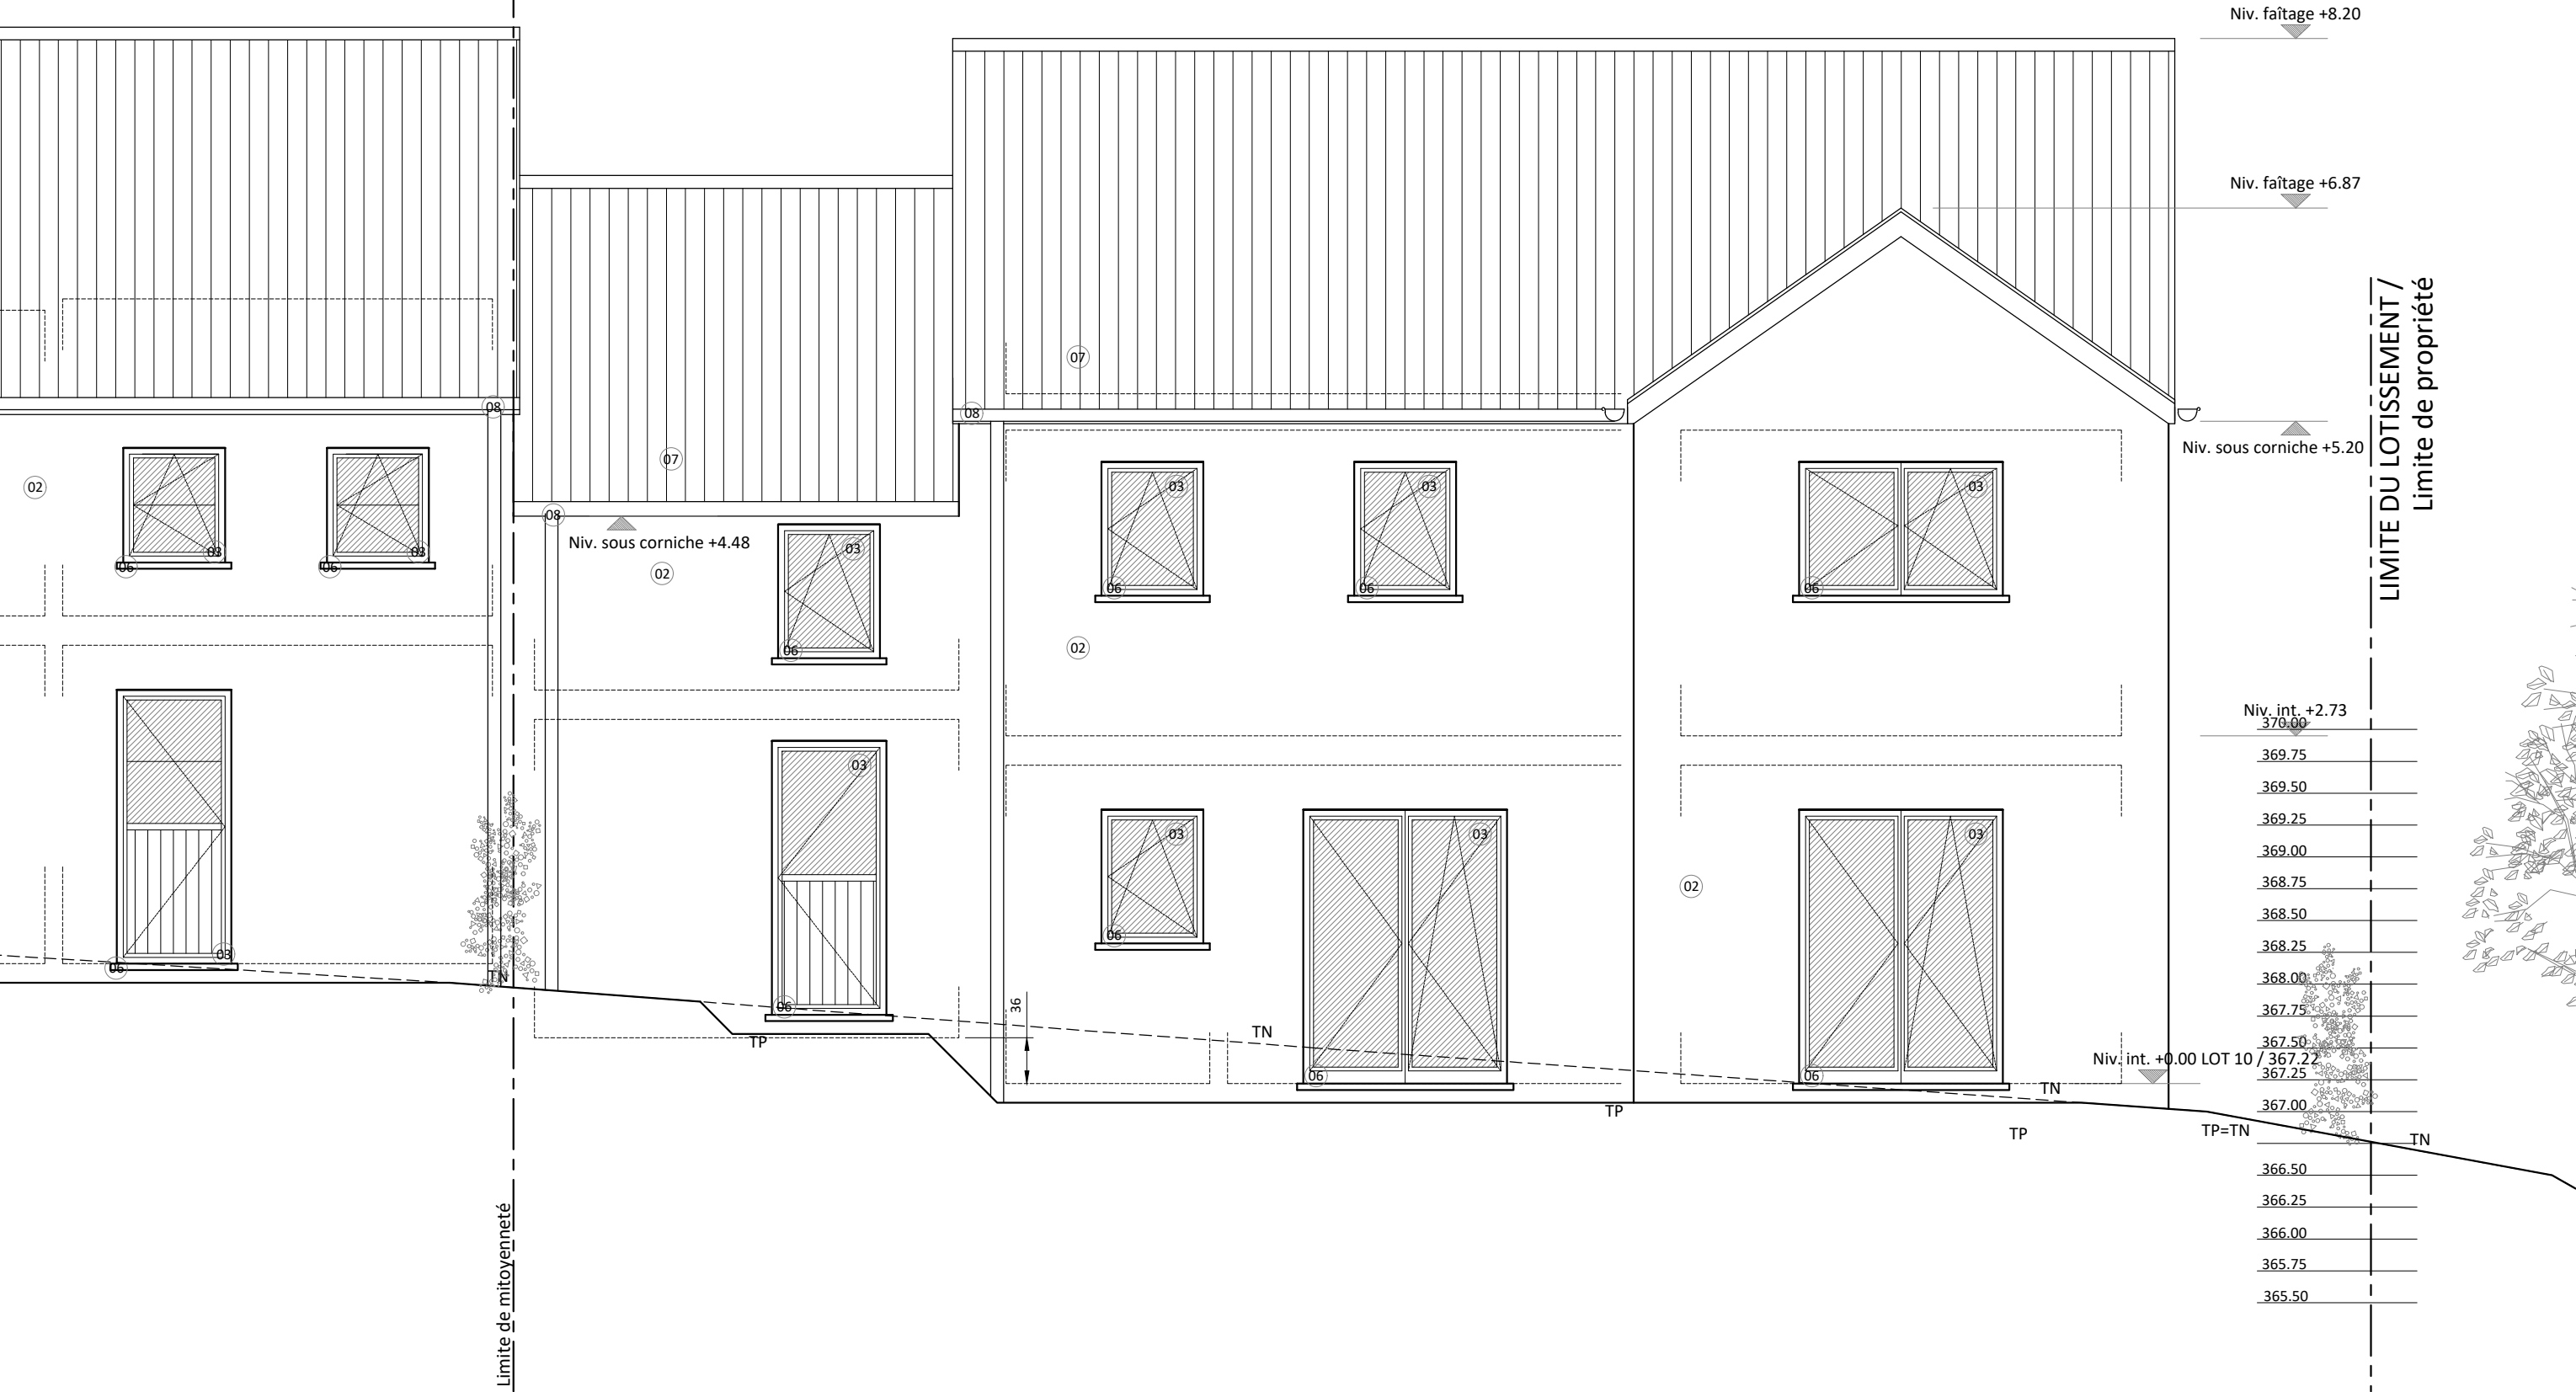

- Liste des matériaux :
- 01 Crépis ton clair (nuance G2)
 - 02 Crépis ton foncé (nuance G4)
 - 03 Chassis PVC ton gris quartz
 - 04 Garde corps ton gris (idem chassis)
 - 05 Porte de garage ton gris (idem chassis)
 - 06 Pierre naturelle
 - 07 Couverture de toiture ardoise artificielle
 - 08 Gouttière et tuyaux de descente en zinc

