




Plan des vides ventilés
Maison 3

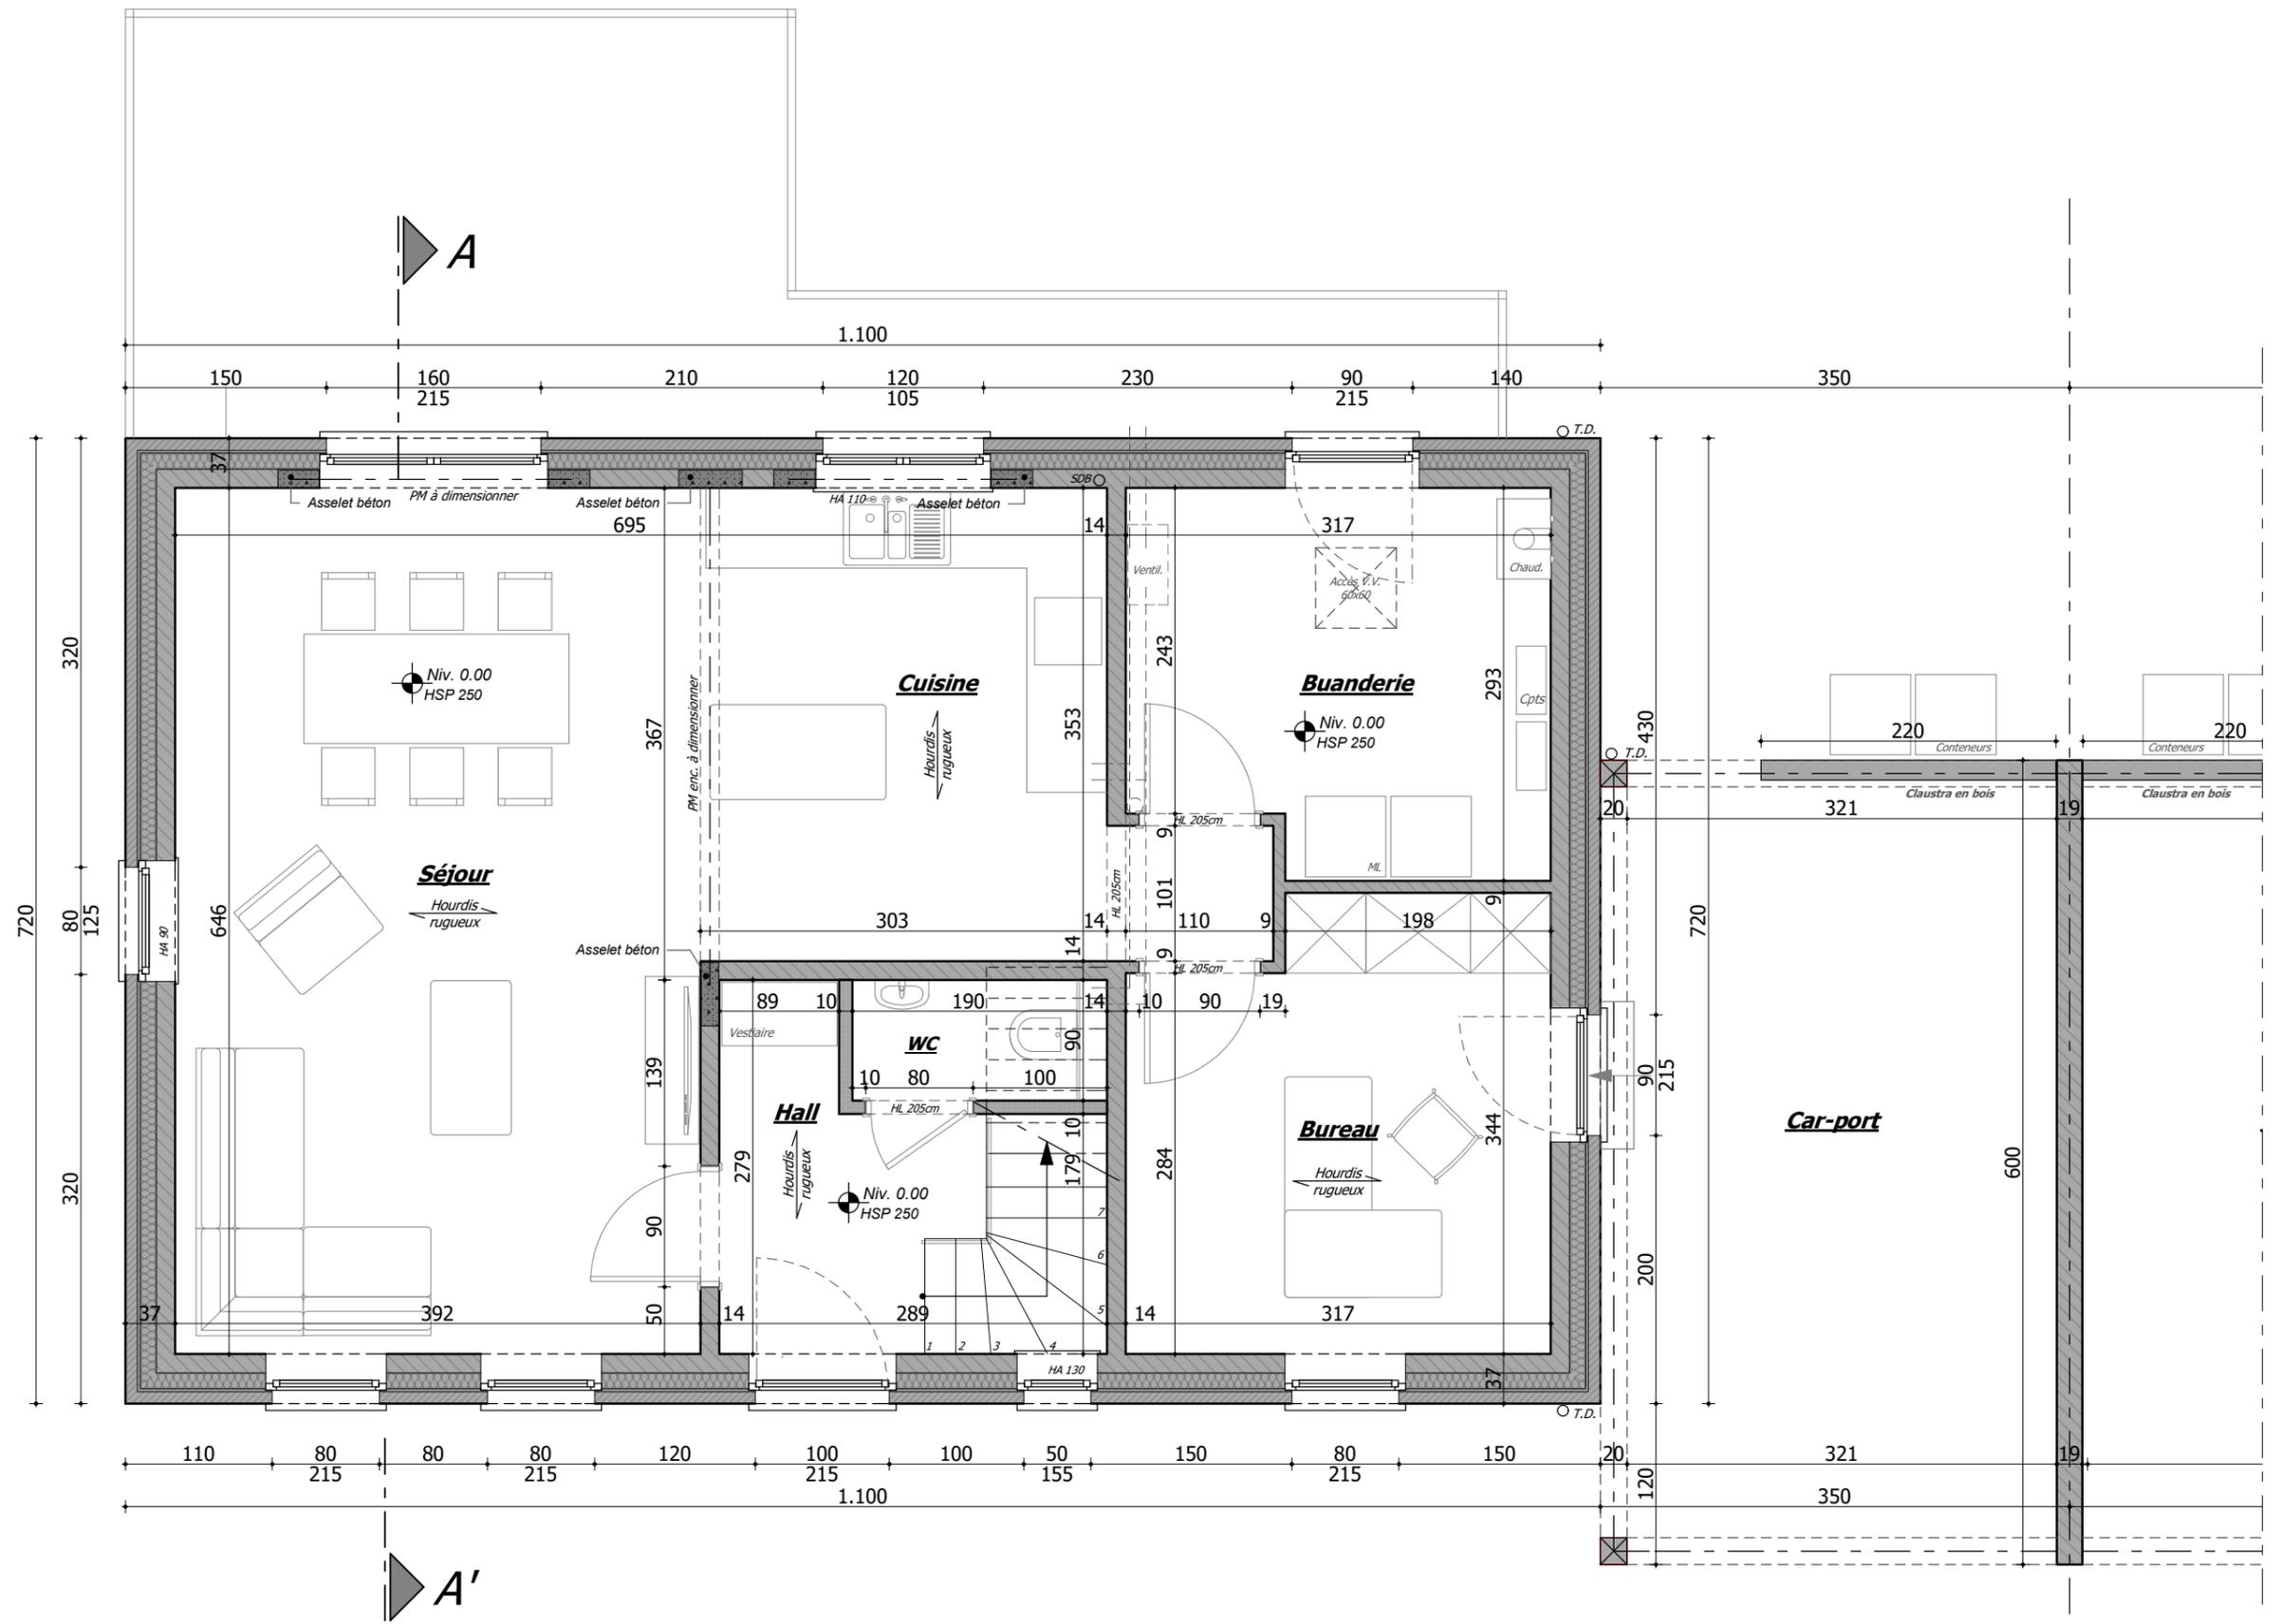

Plan rez-de-chaussée
Maison 3

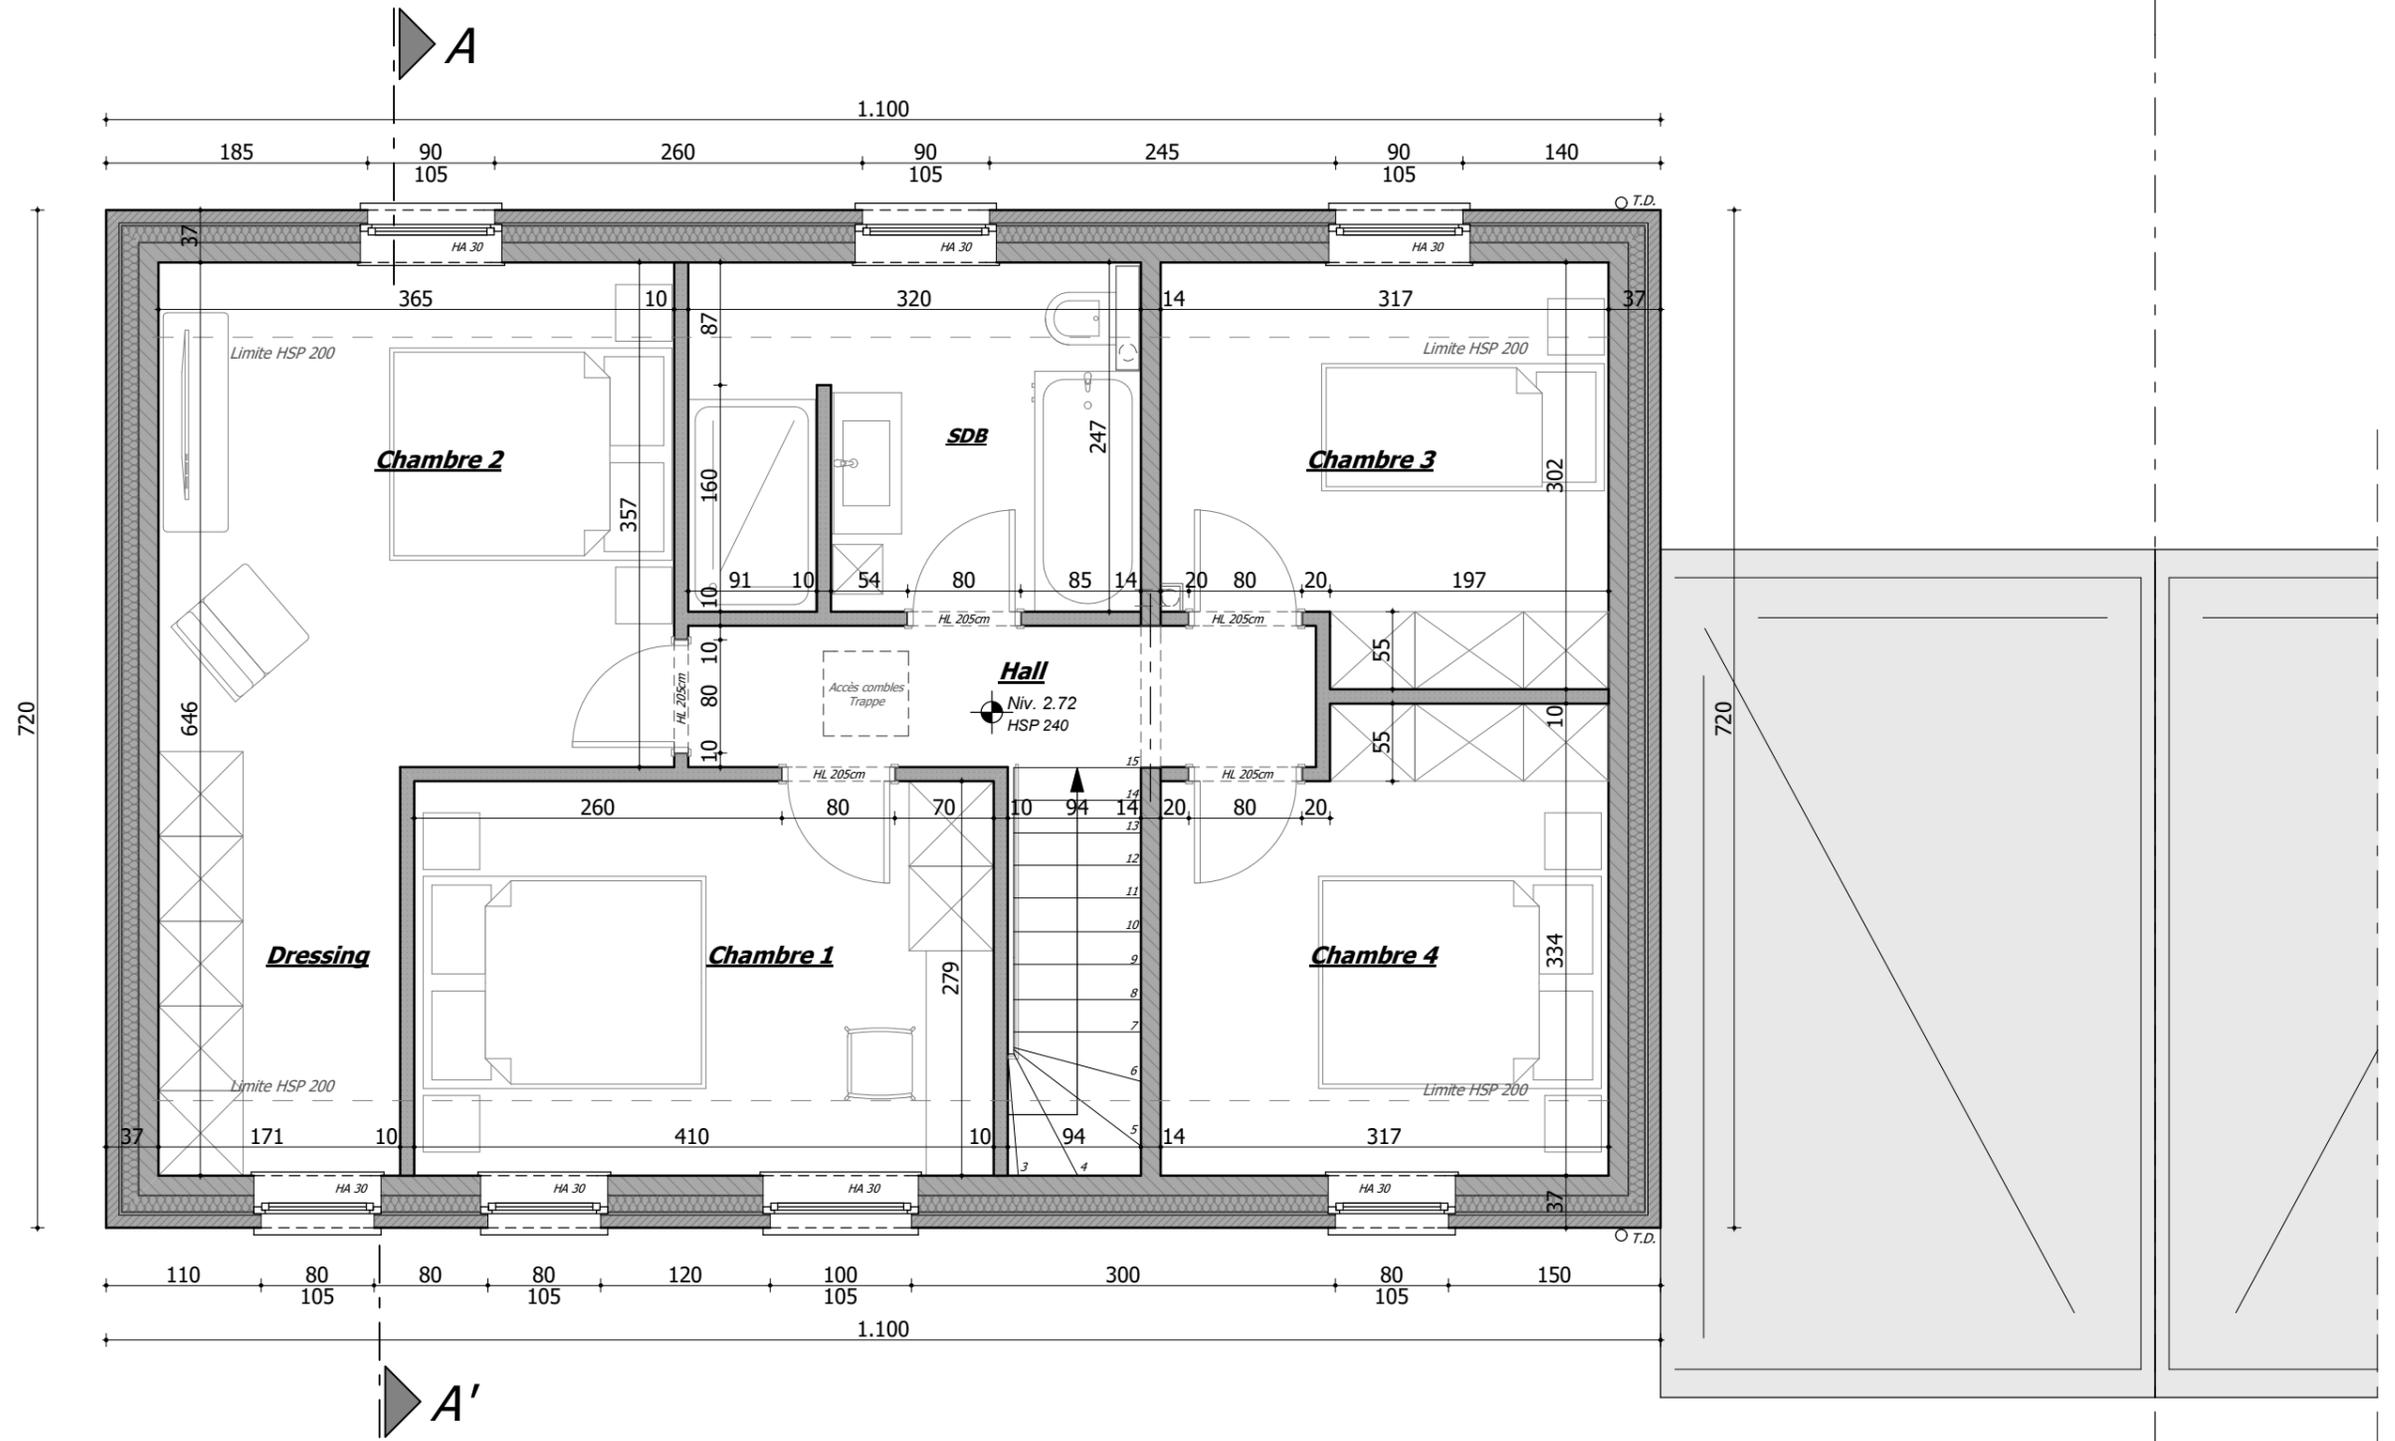


Plan de l'étage
Maison 3

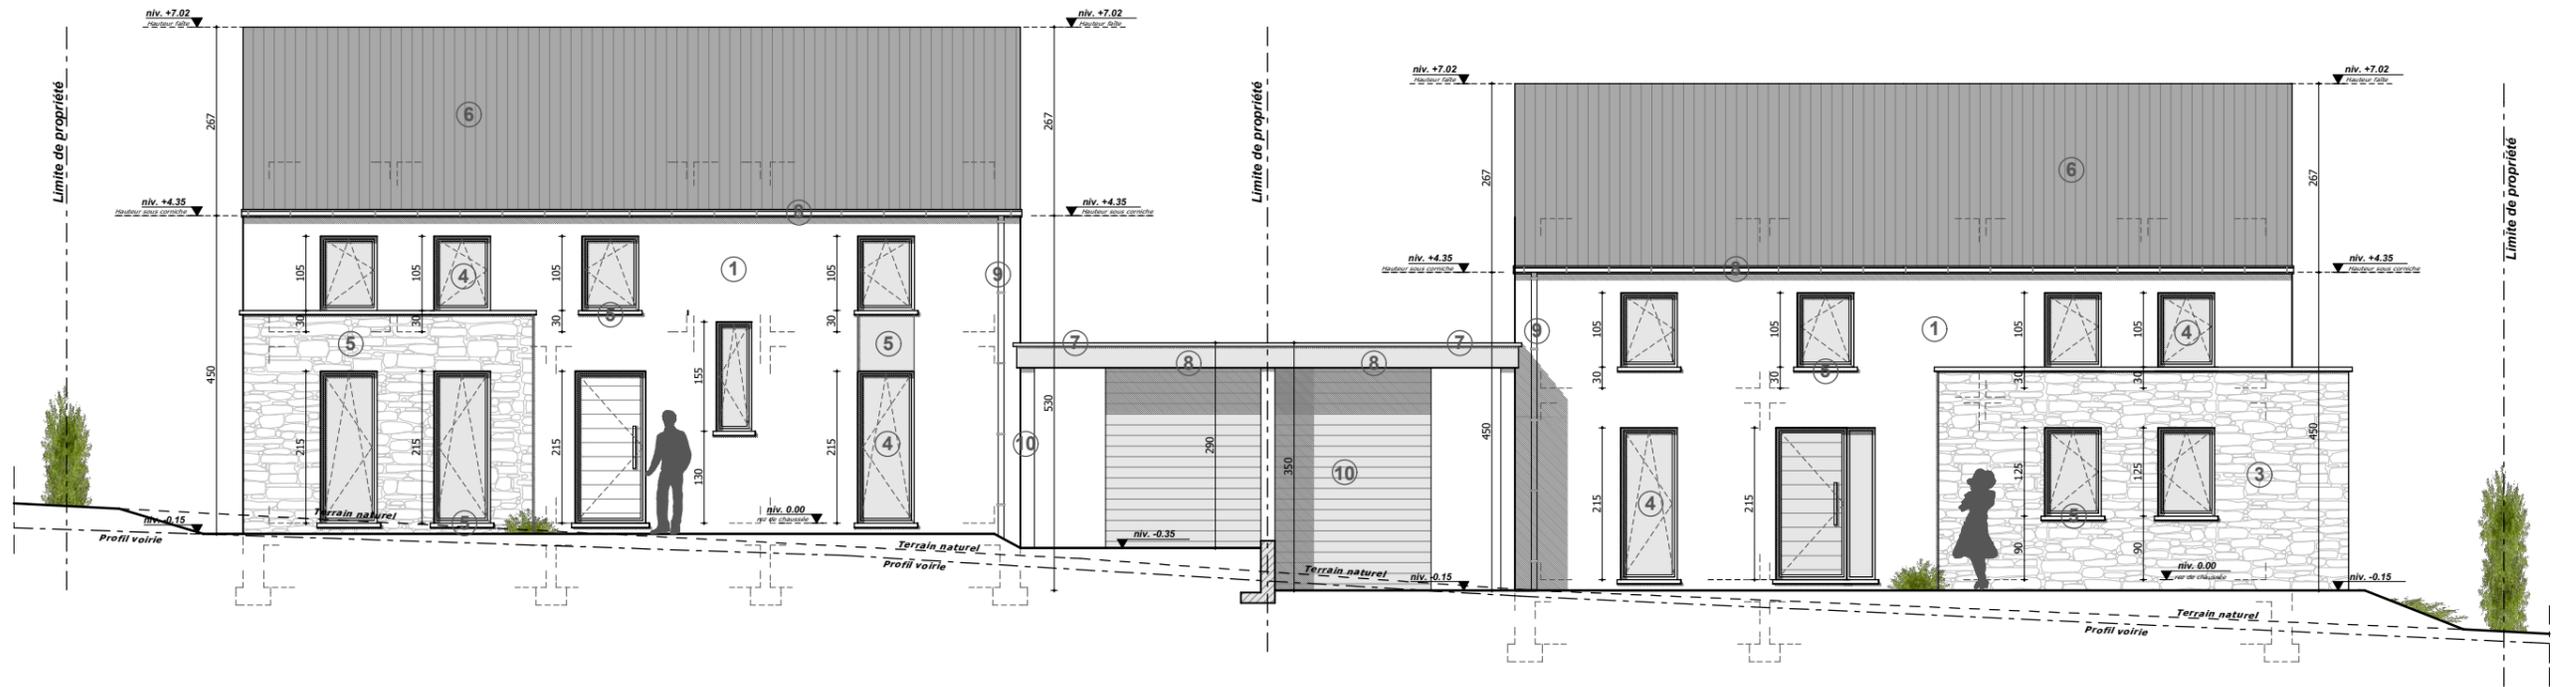

Profil avant
Maison 3-4


Légende matériaux

1. Enduit ton blanc cassé de gris
2. Enduit ton gris moyen
3. Parement en pierres
4. Menuiserie extérieure en PVC ton noir
5. Encadrement et seuil en pierre bleue
6. Couverture en ardoises artificielles ton noir
7. Profil de rive en aluminium ton anthracite
8. Planche de rive et de face ardoisée
9. T.D. et gouttière en zinc naturel
10. Ossature bois - Clastra en bois

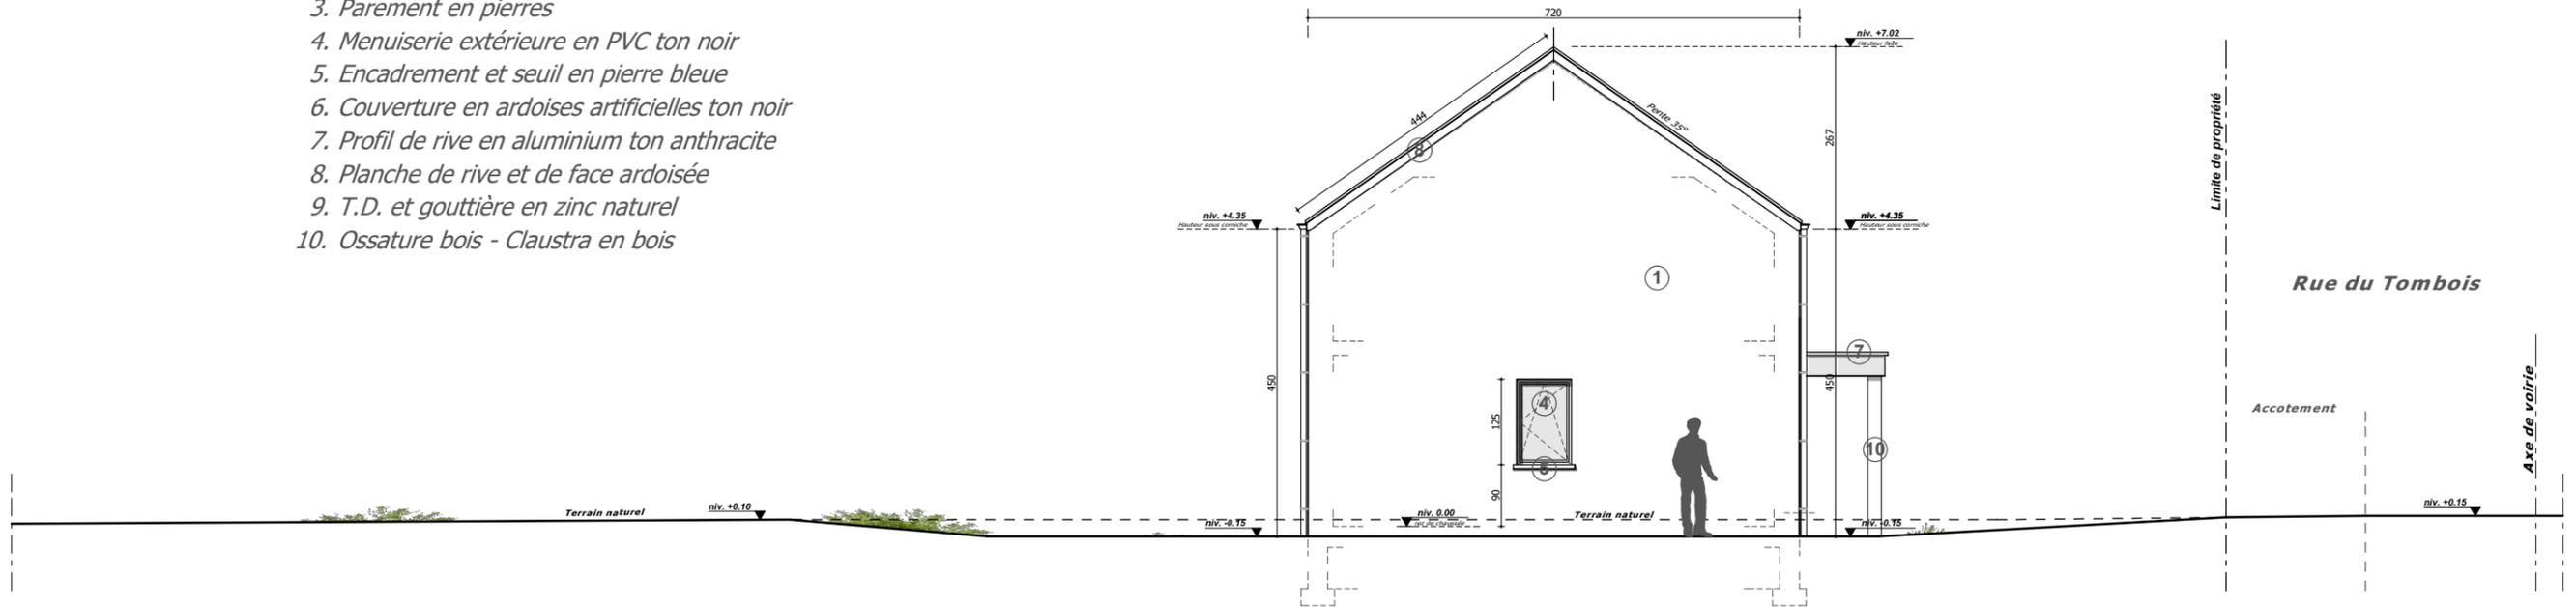

Profil gauche
Maison 3




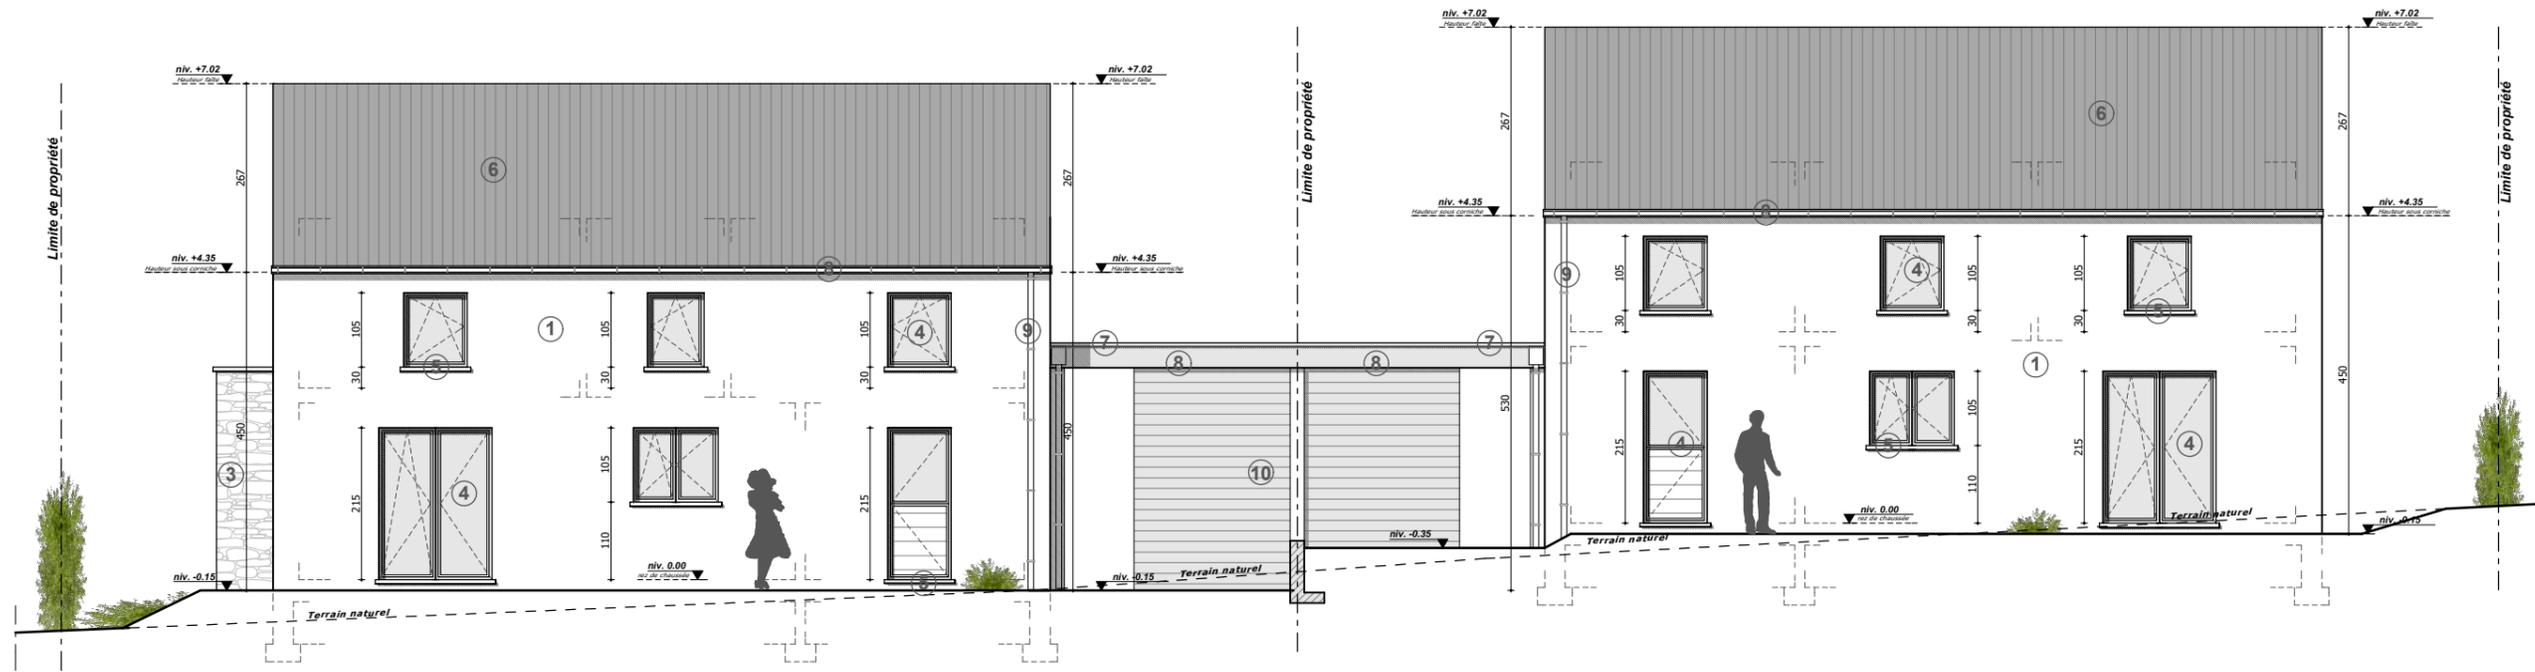

Profil arrière
Maison 3-4

Légende matériaux

1. Enduit ton blanc cassé de gris
2. Enduit ton gris moyen
3. Parement en pierres
4. Menuiserie extérieure en PVC ton noir
5. Encadrement et seuil en pierre bleue
6. Couverture en ardoises artificielles ton noir
7. Profil de rive en aluminium ton anthracite
8. Planche de rive et de face ardoisée
9. T.D. et gouttière en zinc naturel
10. Ossature bois - Claustra en bois

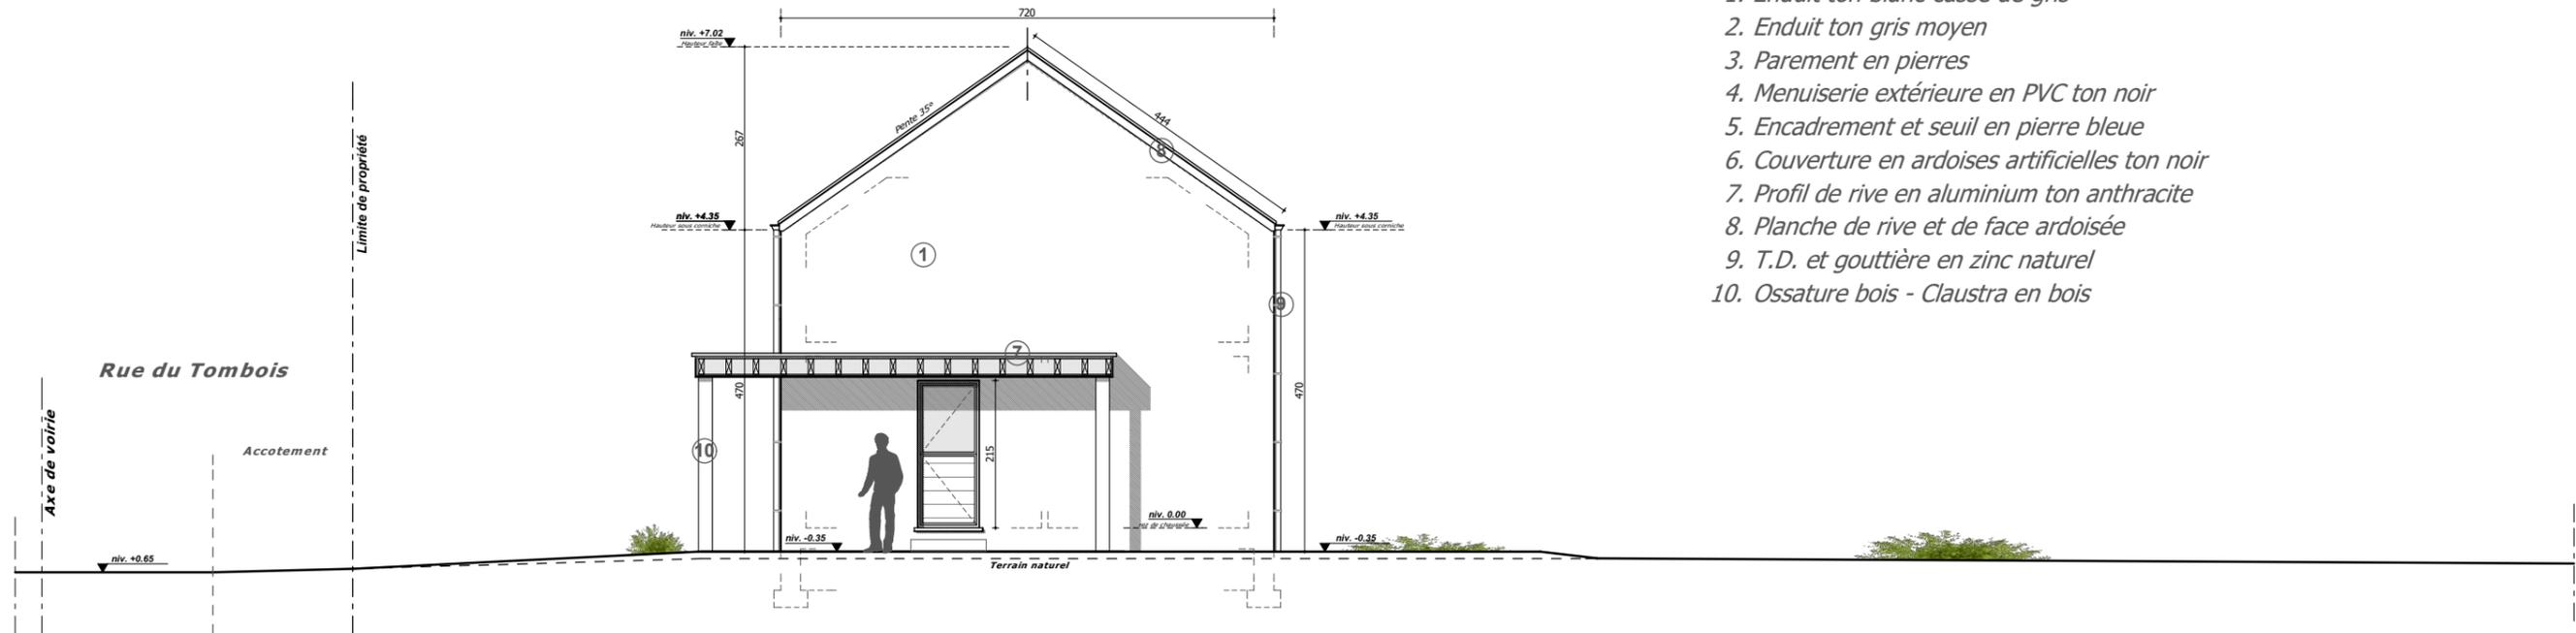

Profil droite
Maison 3

Légende matériaux

1. Enduit ton blanc cassé de gris
2. Enduit ton gris moyen
3. Parement en pierres
4. Menuiserie extérieure en PVC ton noir
5. Encadrement et seuil en pierre bleue
6. Couverture en ardoises artificielles ton noir
7. Profil de rive en aluminium ton anthracite
8. Planche de rive et de face ardoisée
9. T.D. et gouttière en zinc naturel
10. Ossature bois - Claustra en bois



Façade avant
Maison 3

Légende matériaux


1. Enduit ton blanc cassé de gris
2. Enduit ton gris moyen
3. Parement en pierres
4. Menuiserie extérieure en PVC ton noir
5. Encadrement et seuil en pierre bleue
6. Couverture en ardoises artificielles ton noir
7. Profil de rive en aluminium ton anthracite
8. Planche de rive et de face ardoisée
9. T.D. et gouttière en zinc naturel
10. Ossature bois - Claustra en bois



Façade arrière
Maison 3

Légende matériaux


1. Enduit ton blanc cassé de gris
2. Enduit ton gris moyen
3. Parement en pierres
4. Menuiserie extérieure en PVC ton noir
5. Encadrement et seuil en pierre bleue
6. Couverture en ardoises artificielles ton noir
7. Profil de rive en aluminium ton anthracite
8. Planche de rive et de face ardoisée
9. T.D. et gouttière en zinc naturel
10. Ossature bois - Clastra en bois

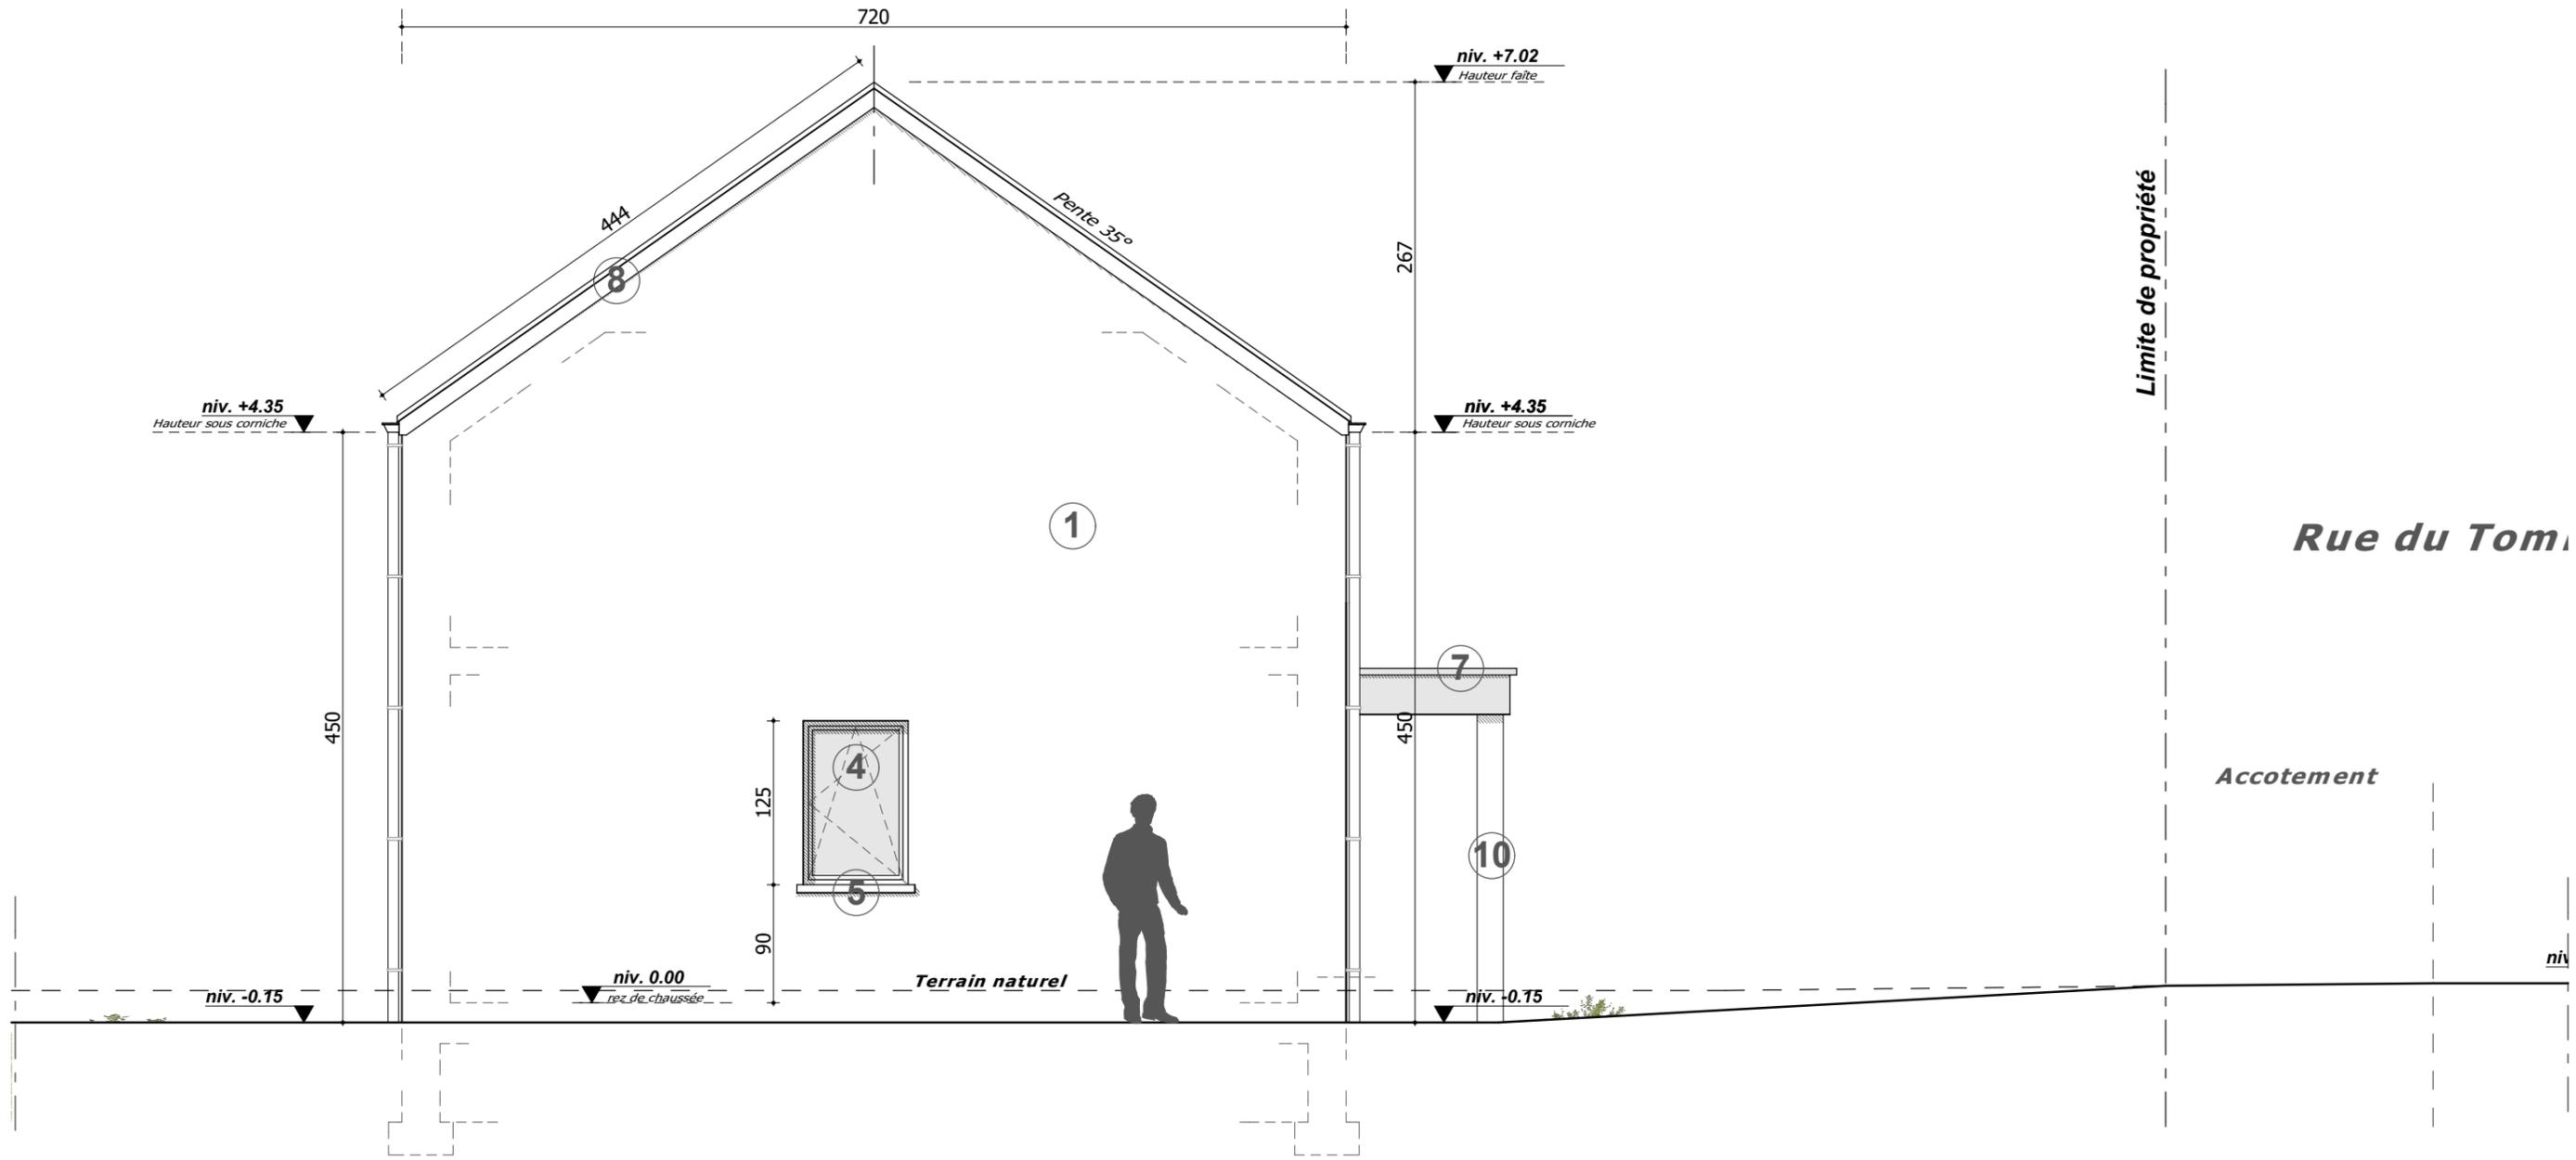


Façade latérale gauche
Maison 3

Légende matériaux

1. Enduit ton blanc cassé de gris
2. Enduit ton gris moyen
3. Parement en pierres
4. Menuiserie extérieure en PVC ton noir
5. Encadrement et seuil en pierre bleue
6. Couverture en ardoises artificielles ton noir
7. Profil de rive en aluminium ton anthracite
8. Planche de rive et de face ardoisée
9. T.D. et gouttière en zinc naturel
10. Ossature bois - Clastra en bois

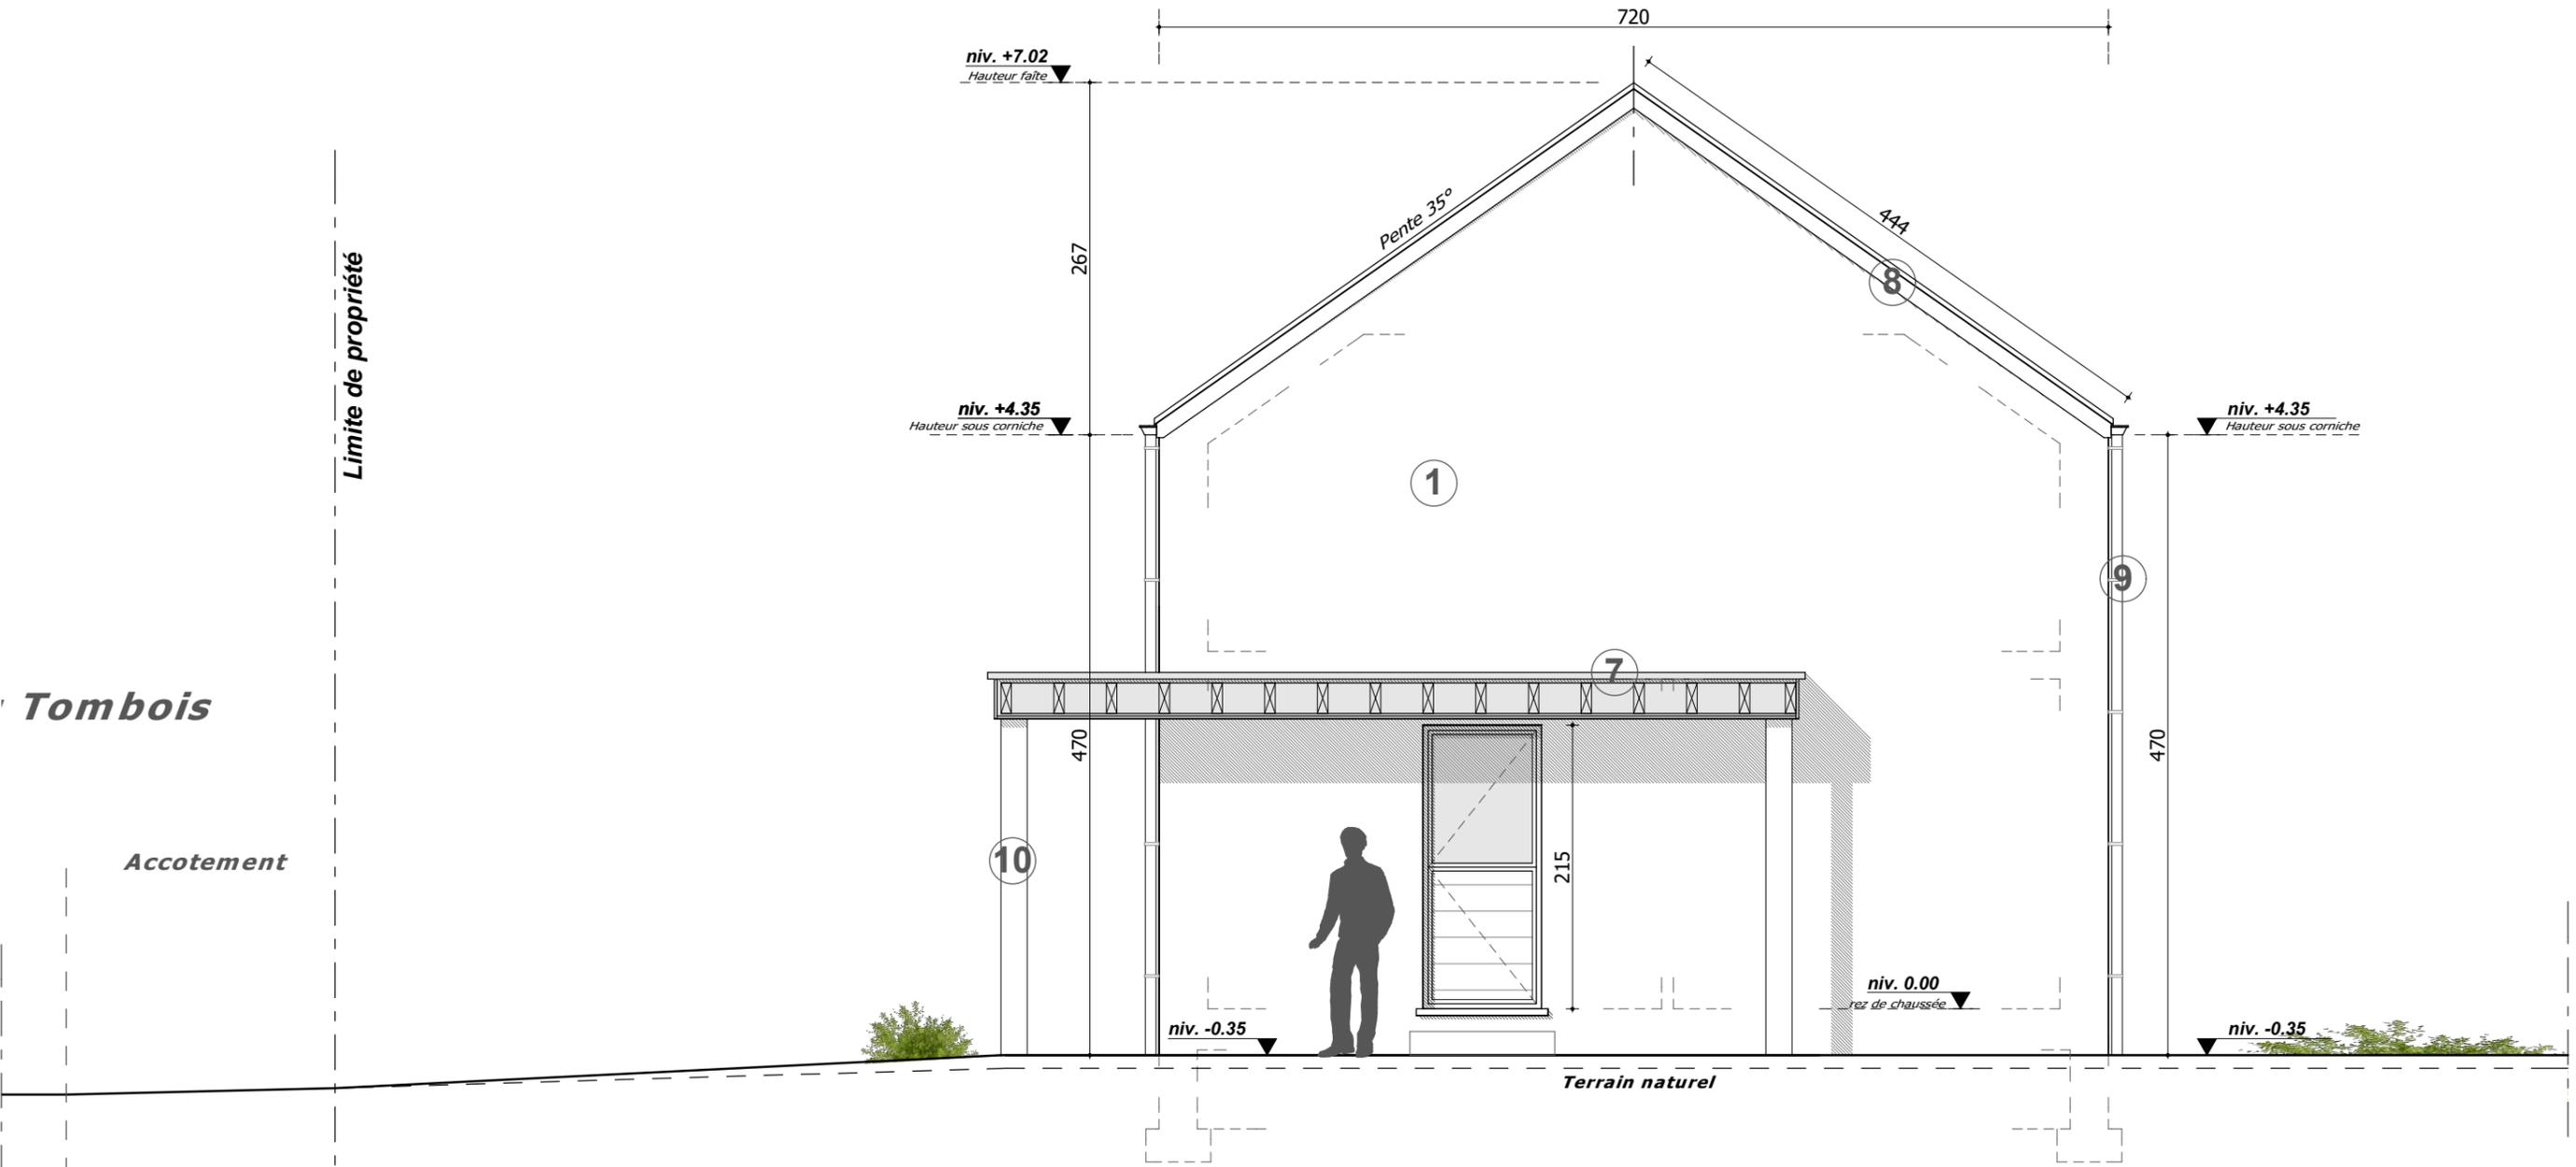

Façade latérale droite
Maison 3

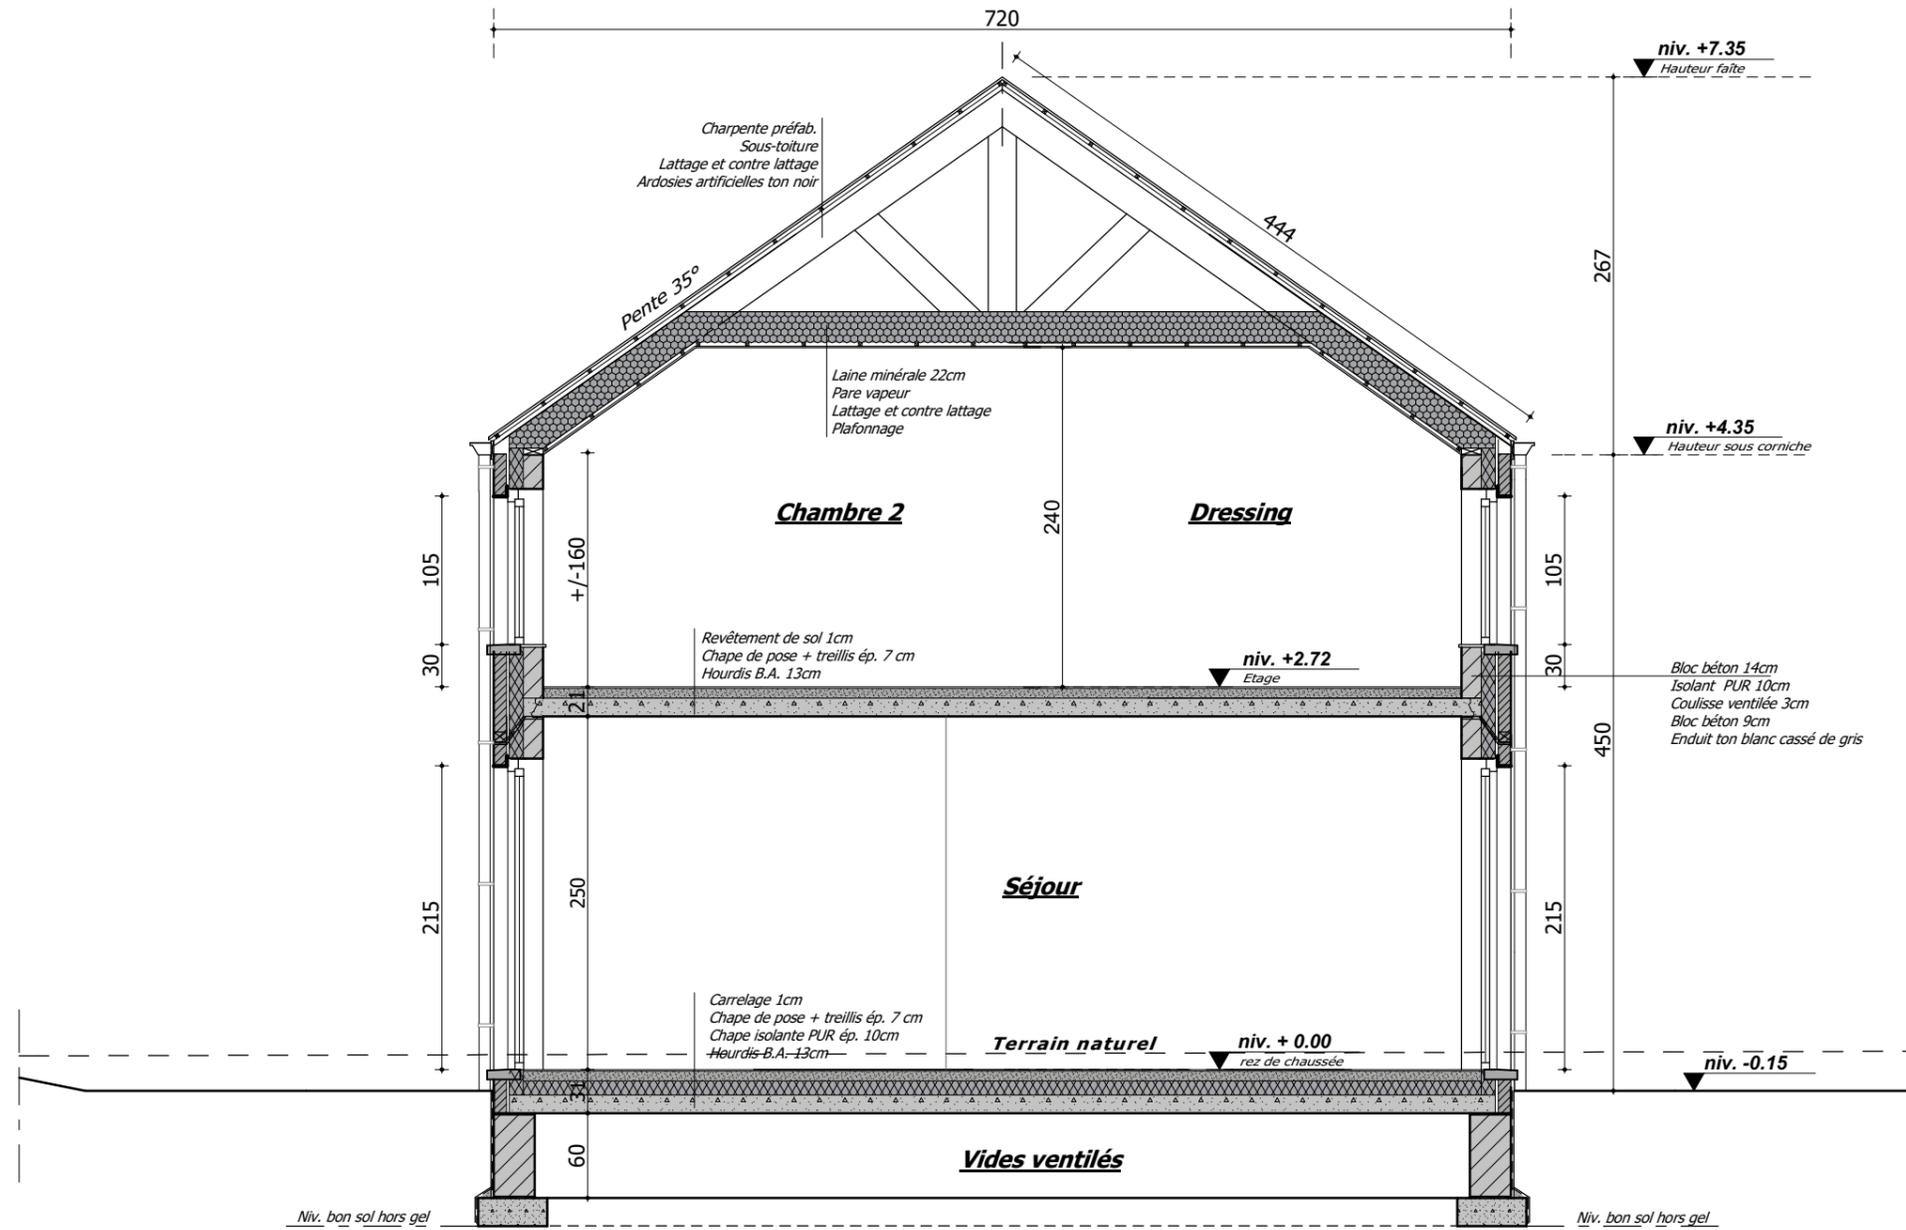

Coupe AA'
Maison 3