



Implantation 1/200
Maison 6

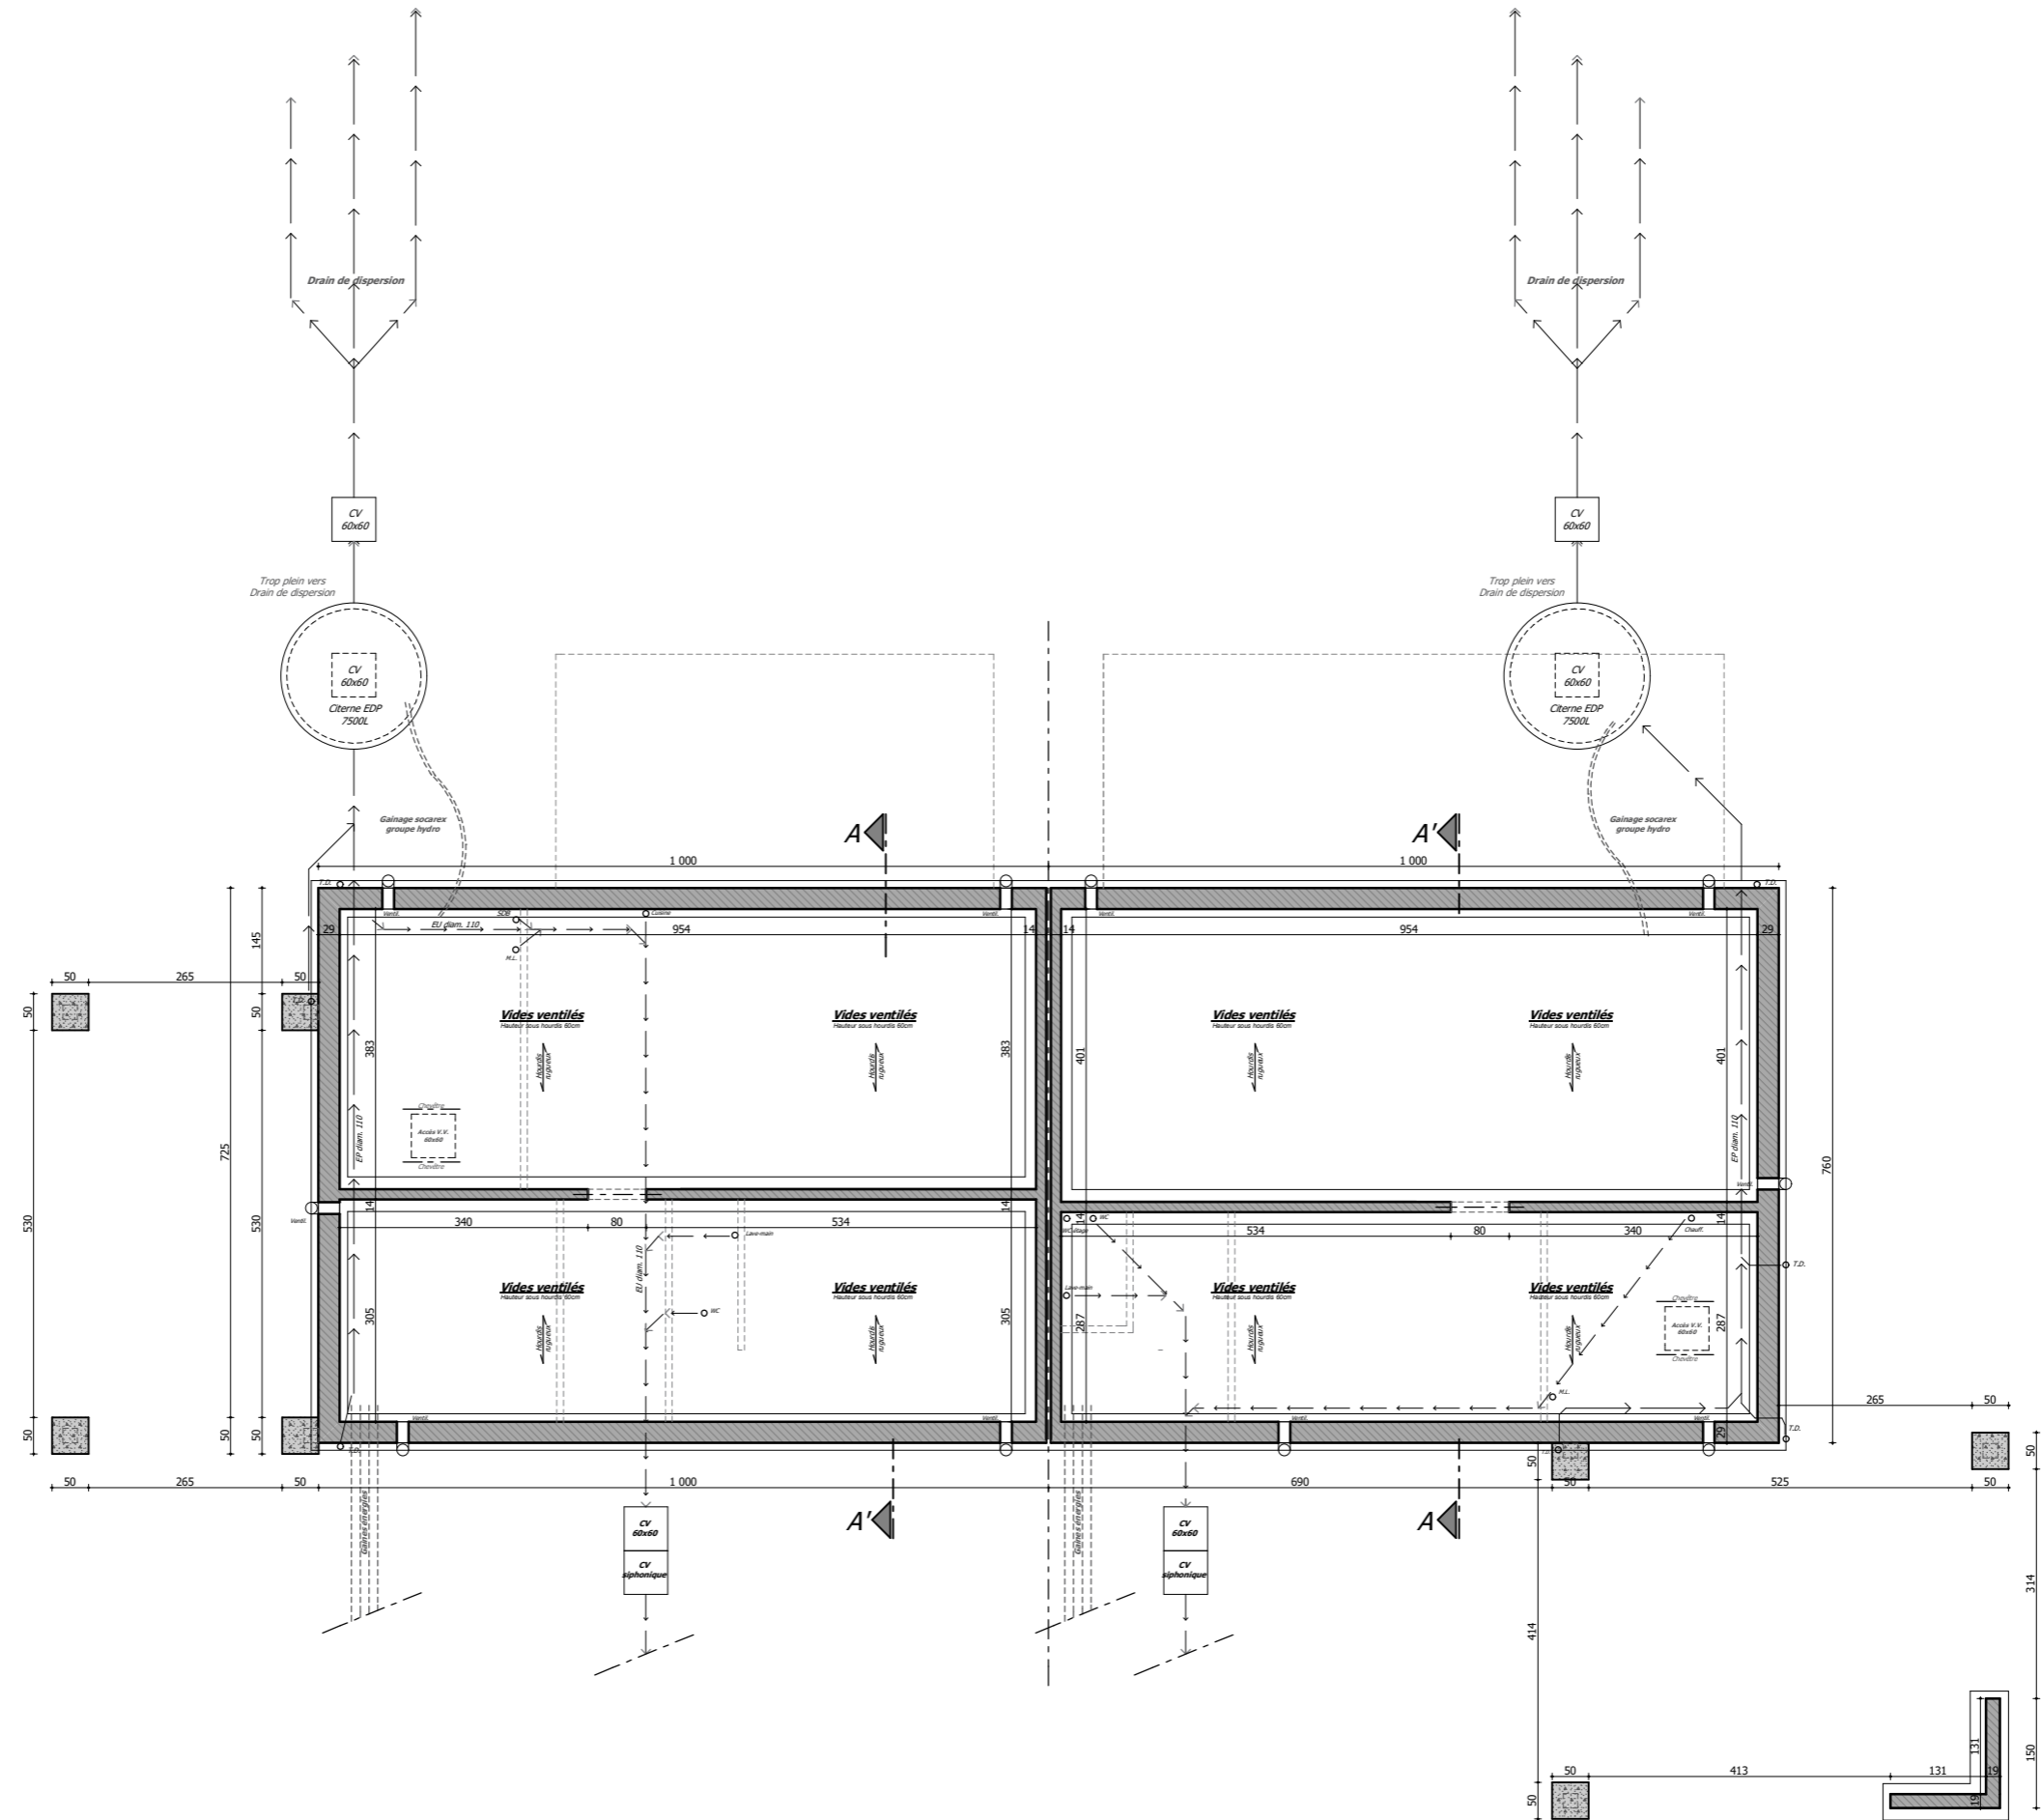

Plan des vides ventilés
Maison 6

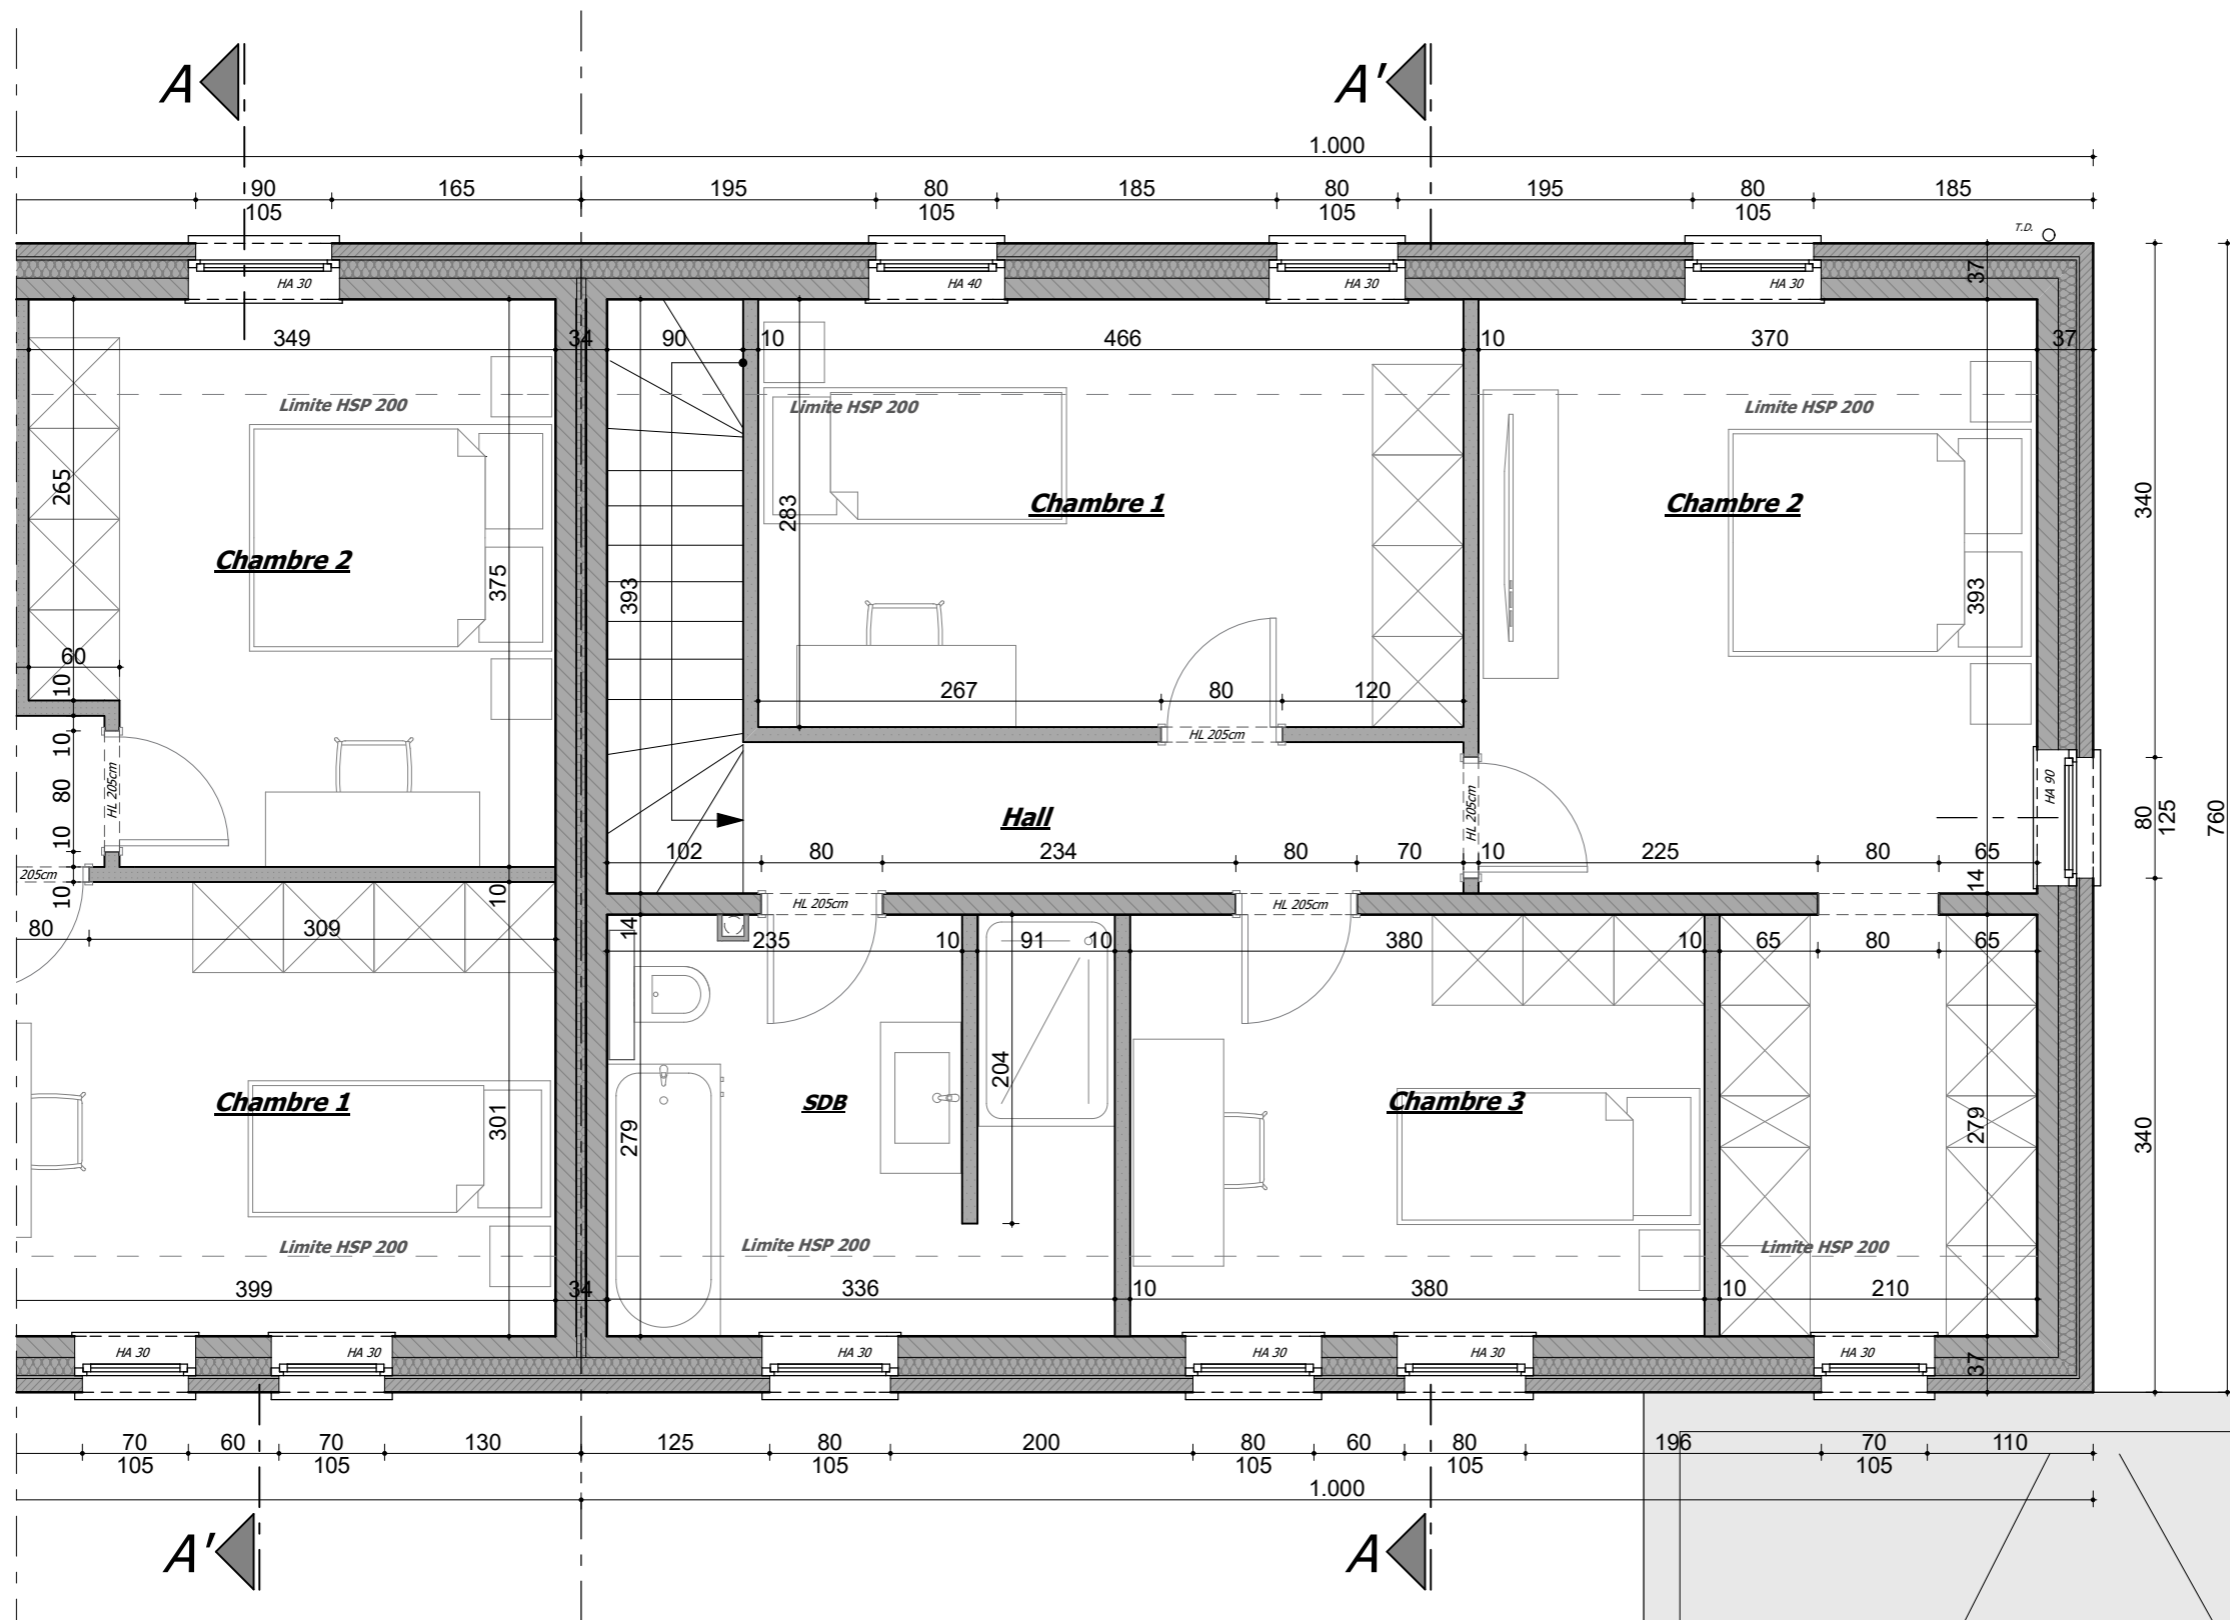


Plan de l'étage
Maison 6



Profil avant

Légende matériaux

1. Enduit ton blanc cassé de gris
2. Enduit ton gris moyen
3. Parement en pierres
4. Menuiserie extérieure en PVC ton noir
5. Encadrement et seuil en pierre bleue
6. Couverture en ardoises artificielles ton noir
7. Profil de rive en aluminium ton anthracite
8. Planche de rive et de face ardoisée
9. T.D. et gouttière en zinc naturel
10. Ossature bois - Claustra en bois

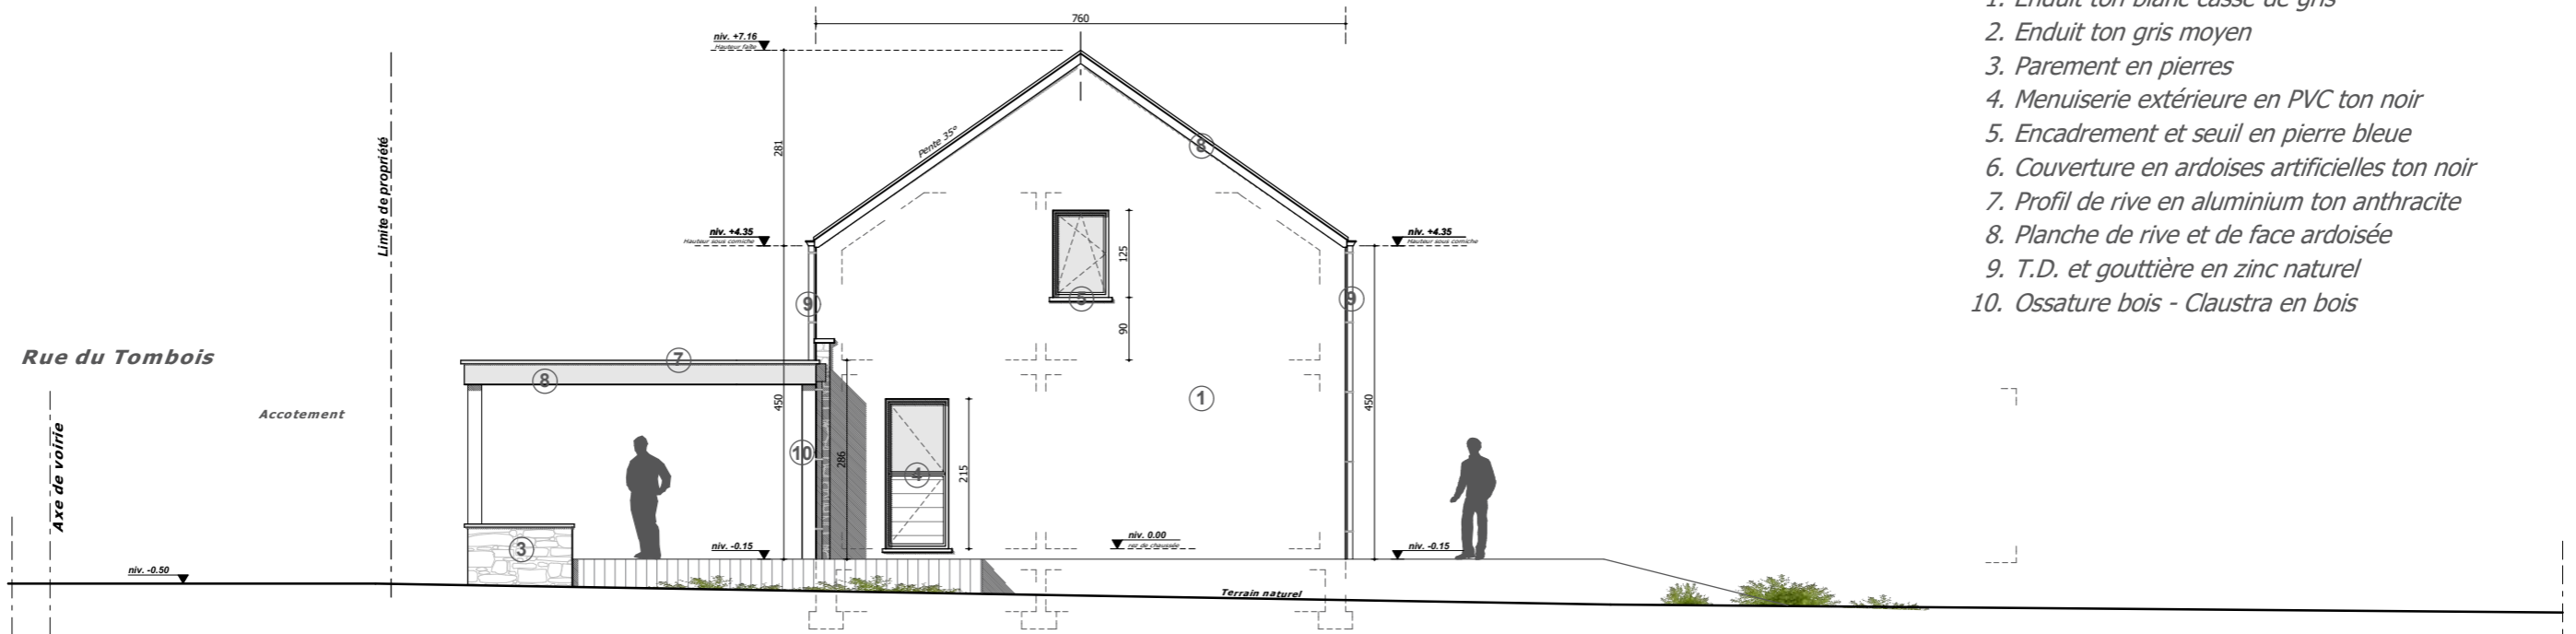

Profil droit


Maison 6



Profil arrière

Légende matériaux

1. Enduit ton blanc cassé de gris
2. Enduit ton gris moyen
3. Parement en pierres
4. Menuiserie extérieure en PVC ton noir
5. Encadrement et seuil en pierre bleue
6. Couverture en ardoises artificielles ton noir
7. Profil de rive en aluminium ton anthracite
8. Planche de rive et de face ardoisée
9. T.D. et gouttière en zinc naturel
10. Ossature bois - Claustra en bois

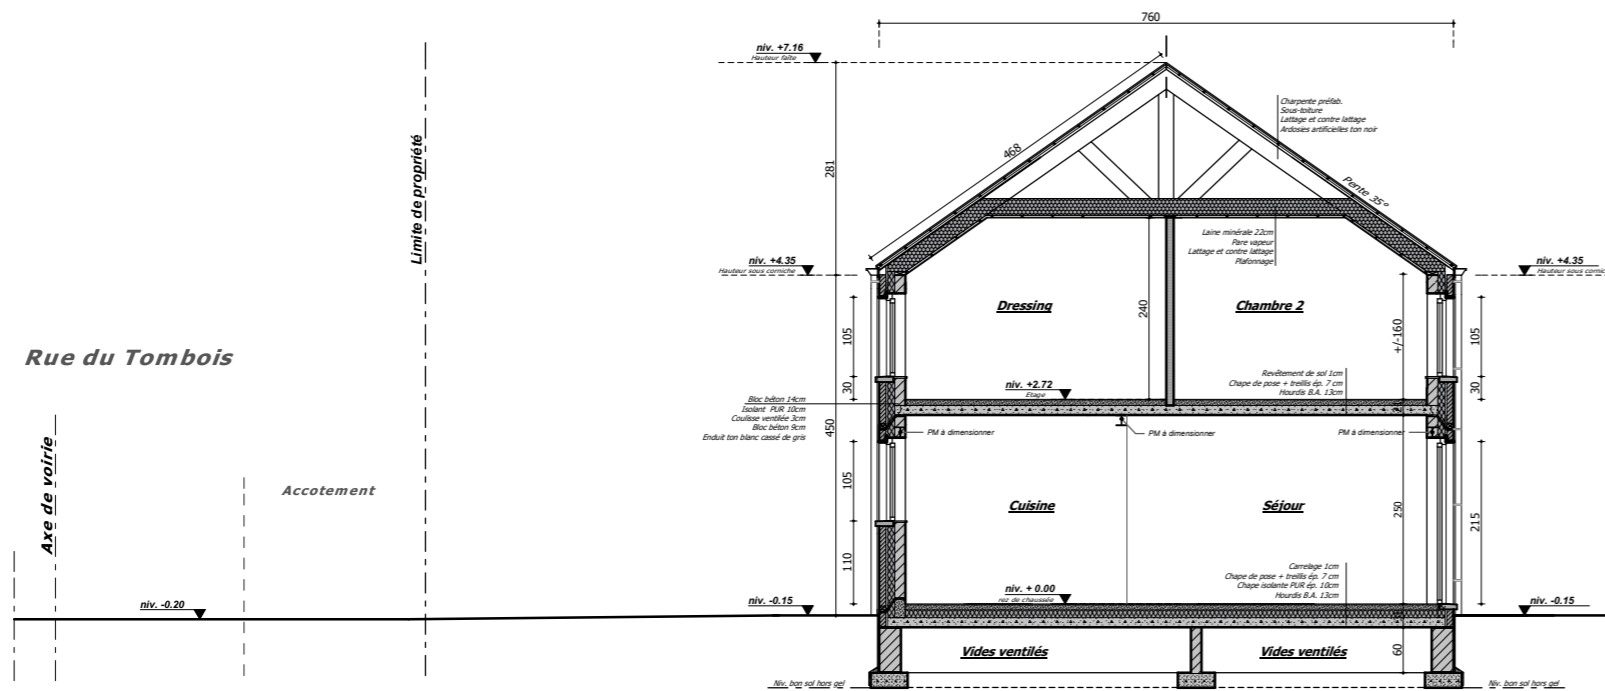

Profil AA'

Maison 6

Légende matériaux


1. Enduit ton blanc cassé de gris
2. Enduit ton gris moyen
3. Parement en pierres
4. Menuiserie extérieure en PVC ton noir
5. Encadrement et seuil en pierre bleue
6. Couverture en ardoises artificielles ton noir
7. Profil de rive en aluminium ton anthracite
8. Planche de rive et de face ardoisée
9. T.D. et gouttière en zinc naturel
10. Ossature bois - Claustra en bois



Façade avant
Maison 6

Légende matériaux


1. Enduit ton blanc cassé de gris
2. Enduit ton gris moyen
3. Parement en pierres
4. Menuiserie extérieure en PVC ton noir
5. Encadrement et seuil en pierre bleue
6. Couverture en ardoises artificielles ton noir
7. Profil de rive en aluminium ton anthracite
8. Planche de rive et de face ardoisée
9. T.D. et gouttière en zinc naturel
10. Ossature bois - Claustra en bois

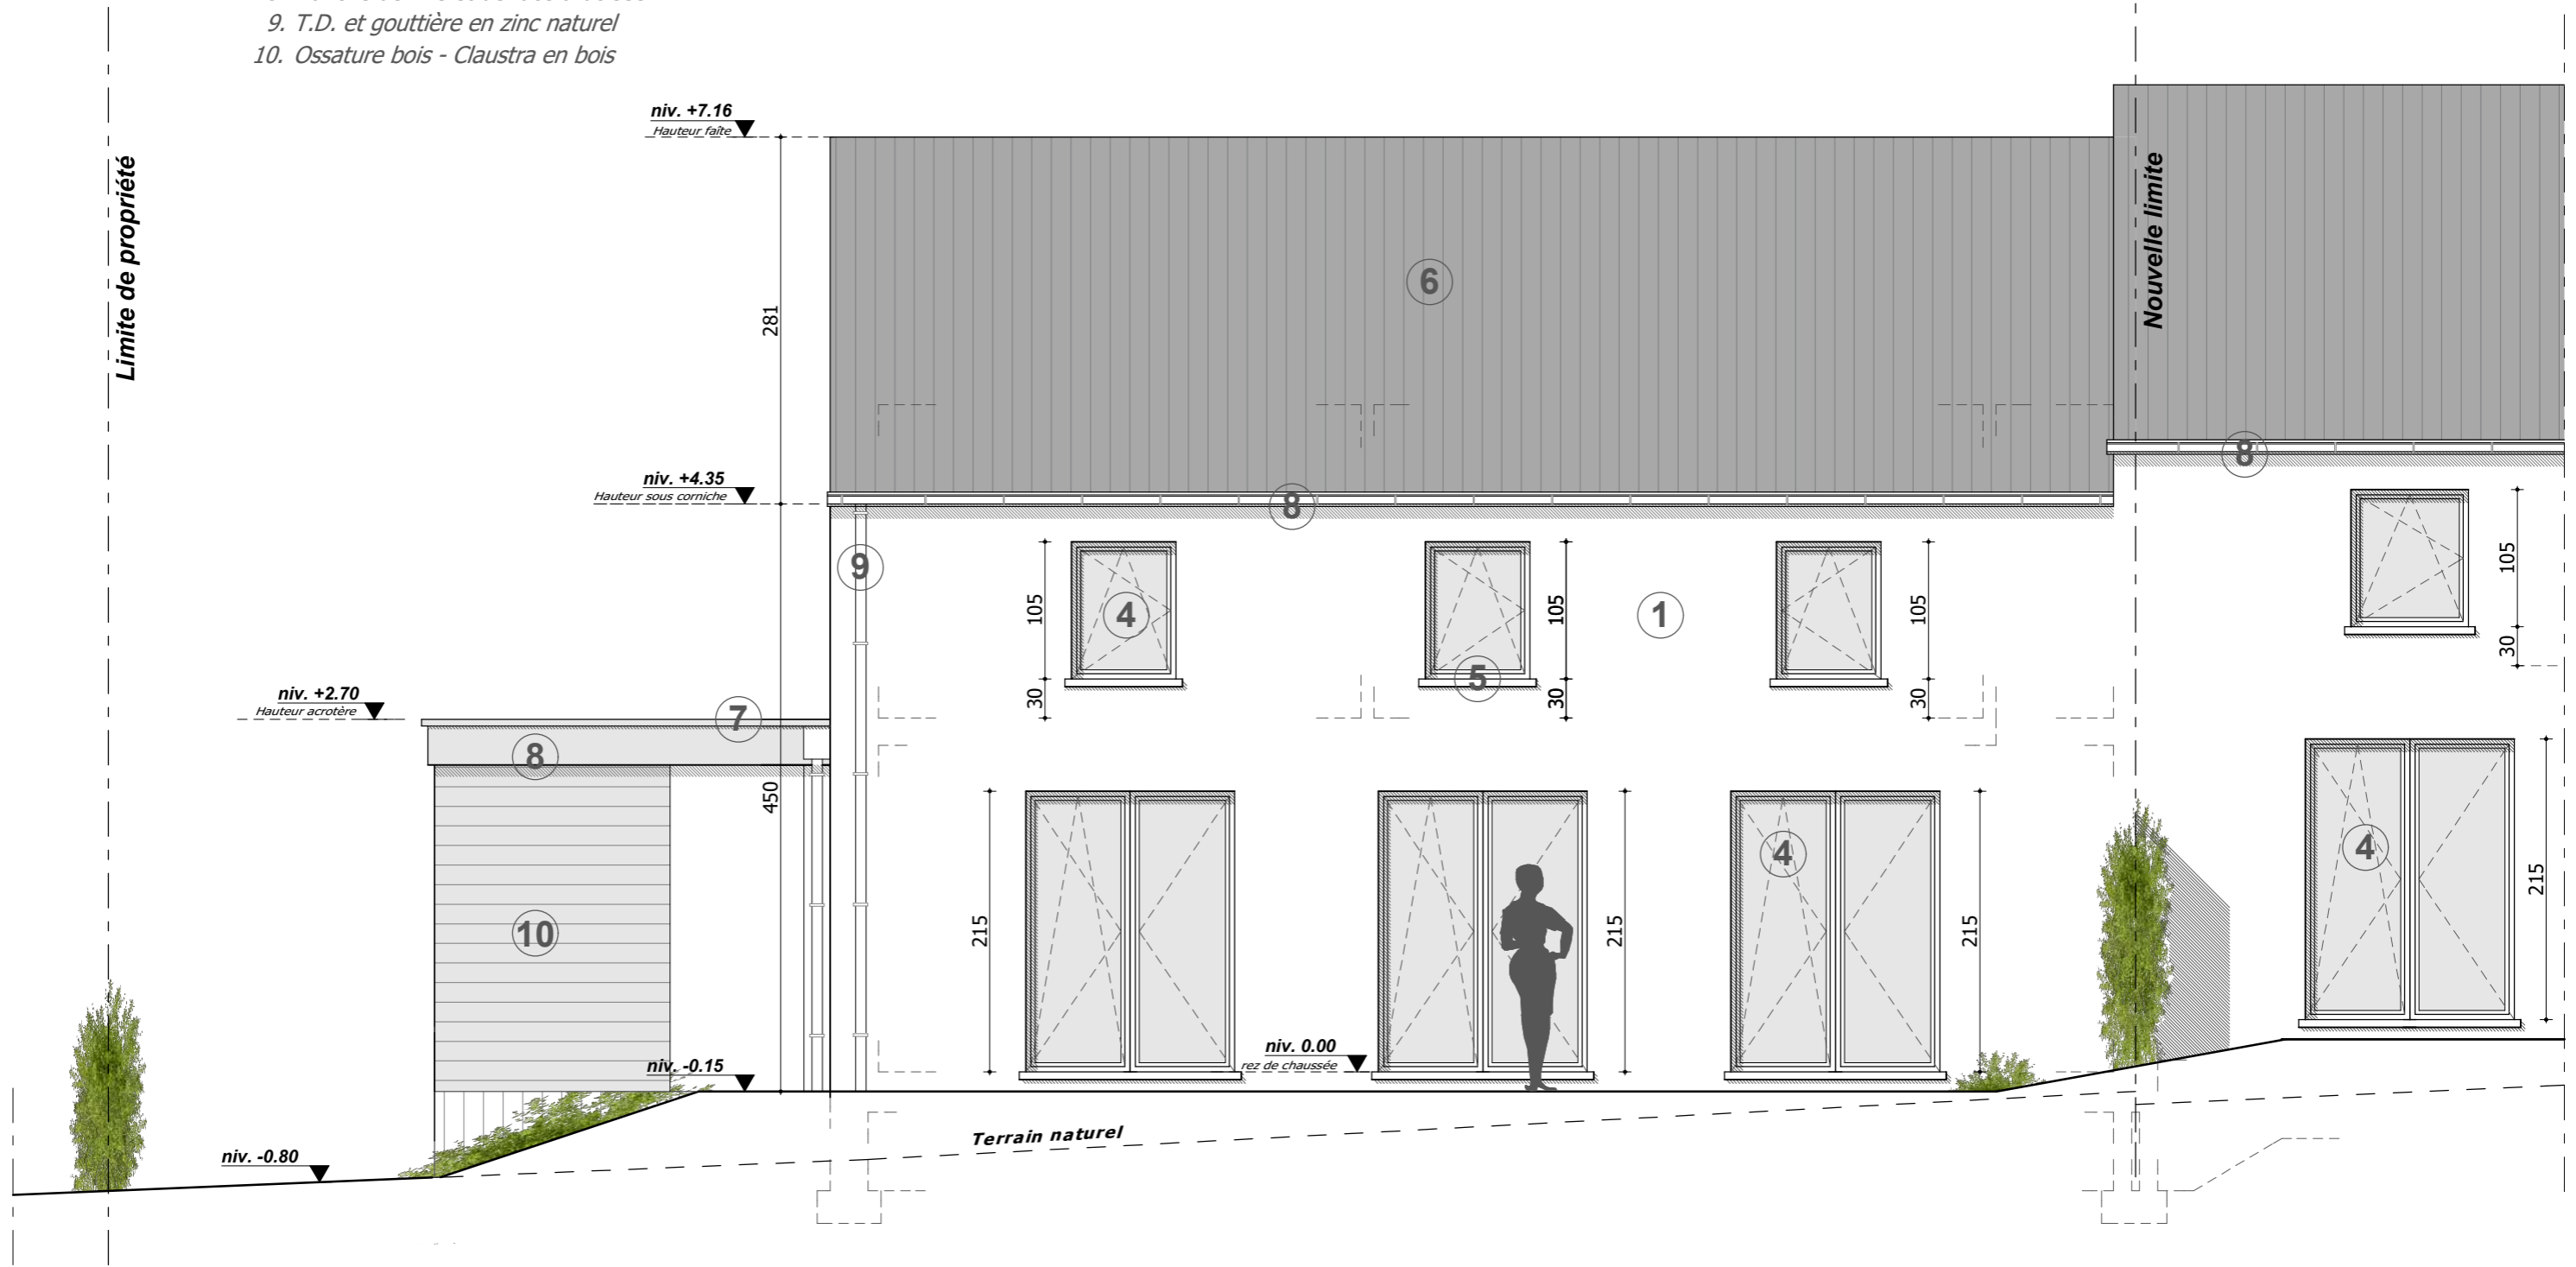


Façade arrière
Maison 6

Légende matériaux

1. Enduit ton blanc cassé de gris
2. Enduit ton gris moyen
3. Parement en pierres
4. Menuiserie extérieure en PVC ton noir
5. Encadrement et seuil en pierre bleue
6. Couverture en ardoises artificielles ton noir
7. Profil de rive en aluminium ton anthracite
8. Planche de rive et de face ardoisée
9. T.D. et gouttière en zinc naturel
10. Ossature bois - Claustra en bois

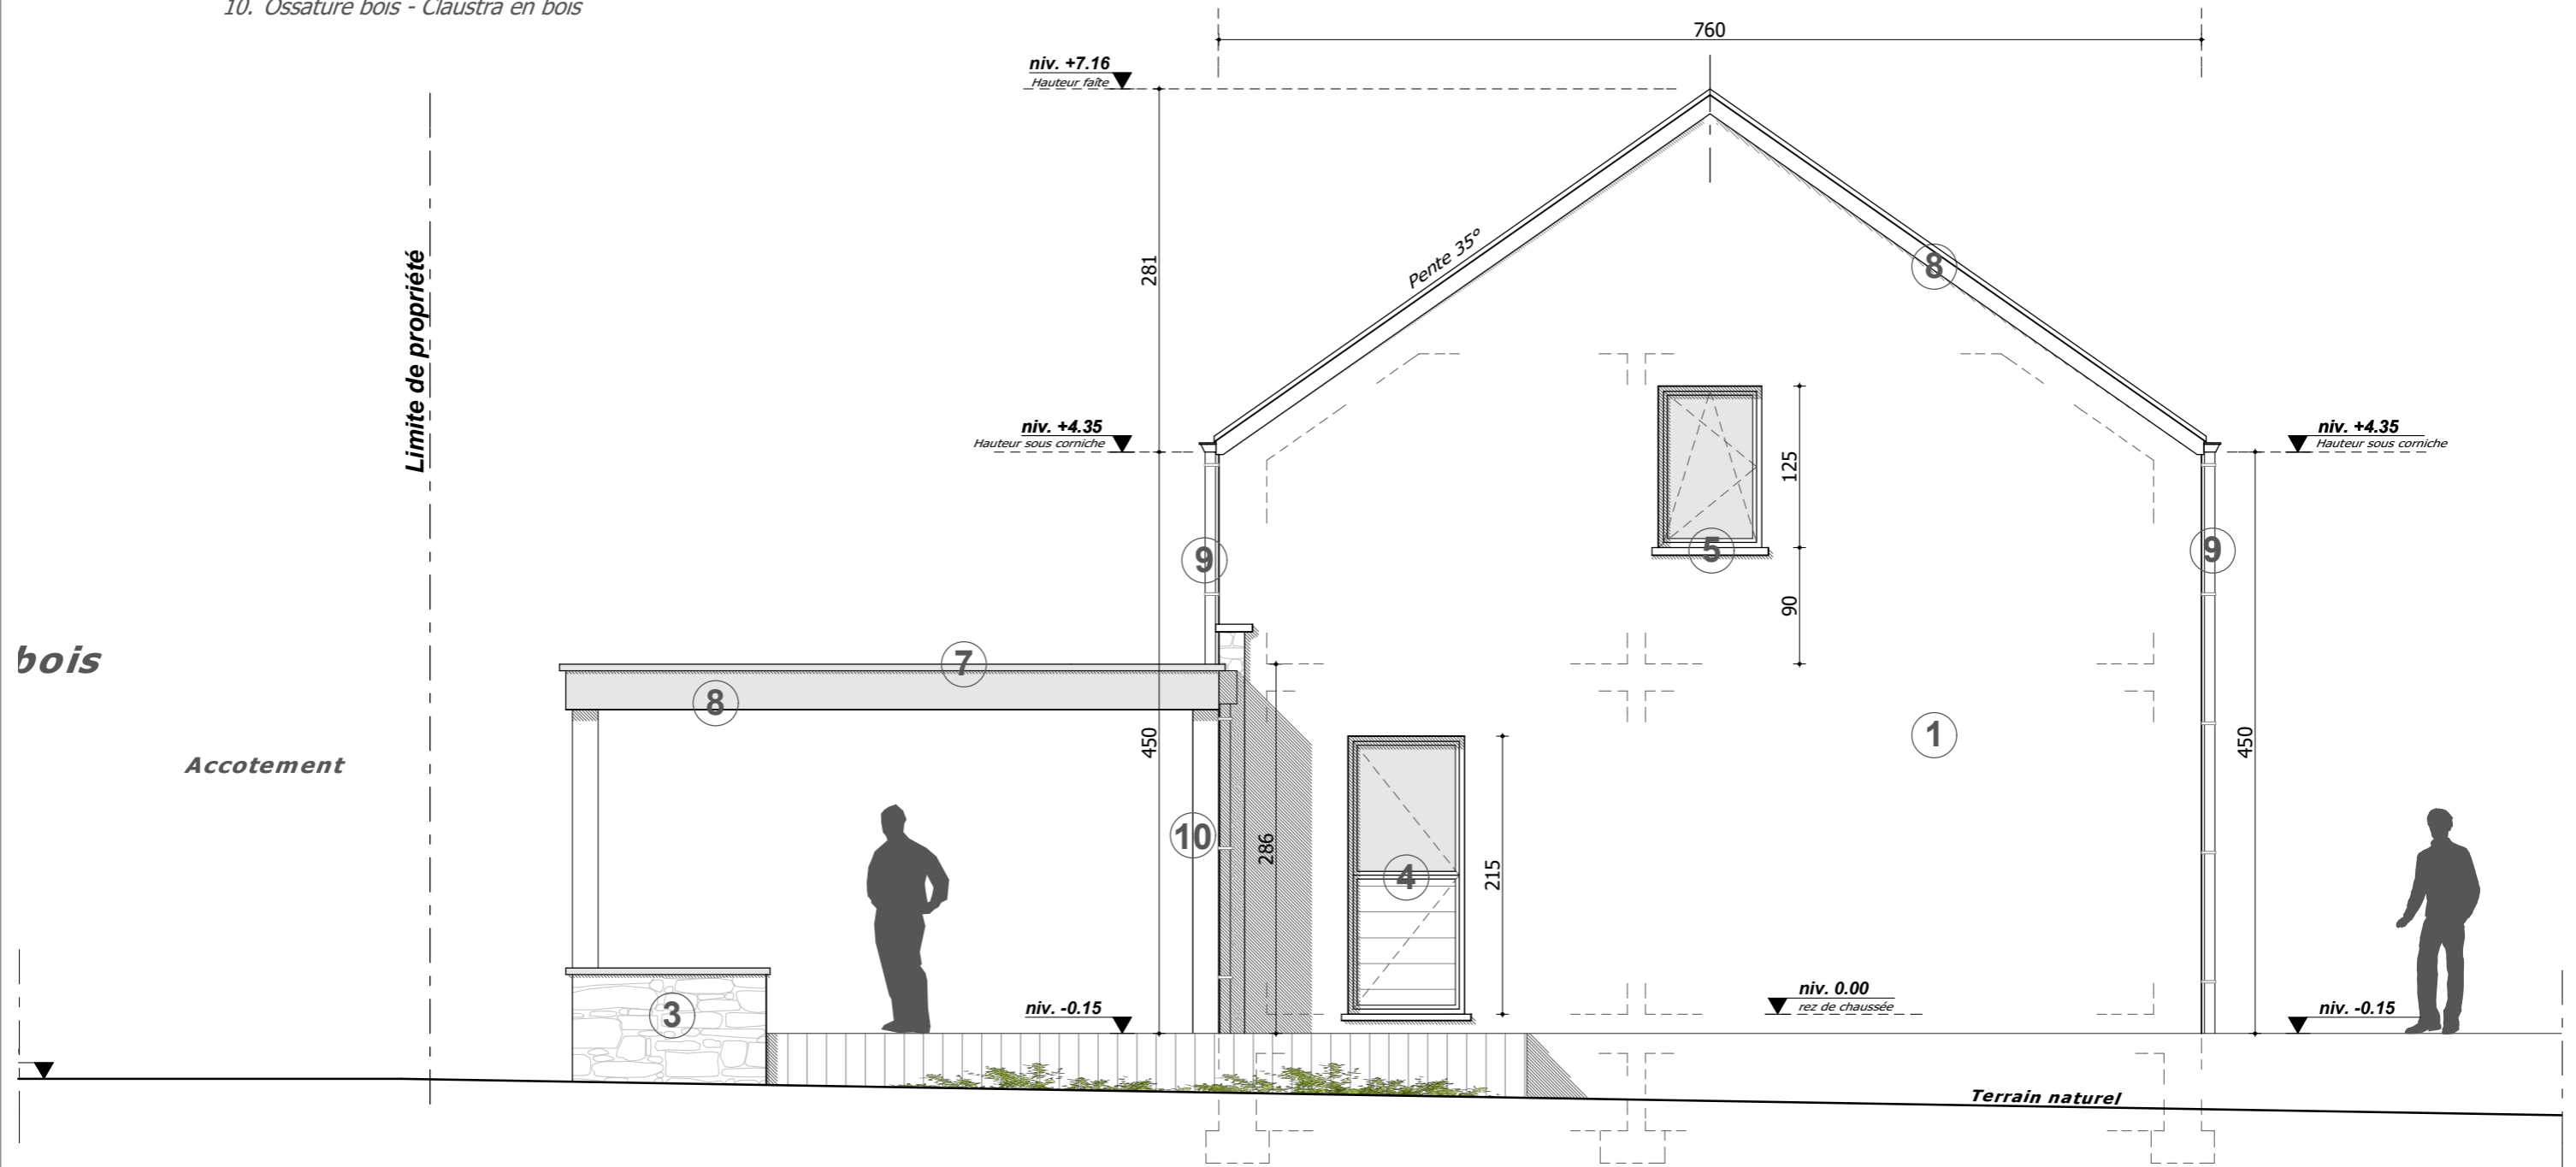

Façade latérale droite
Maison 6

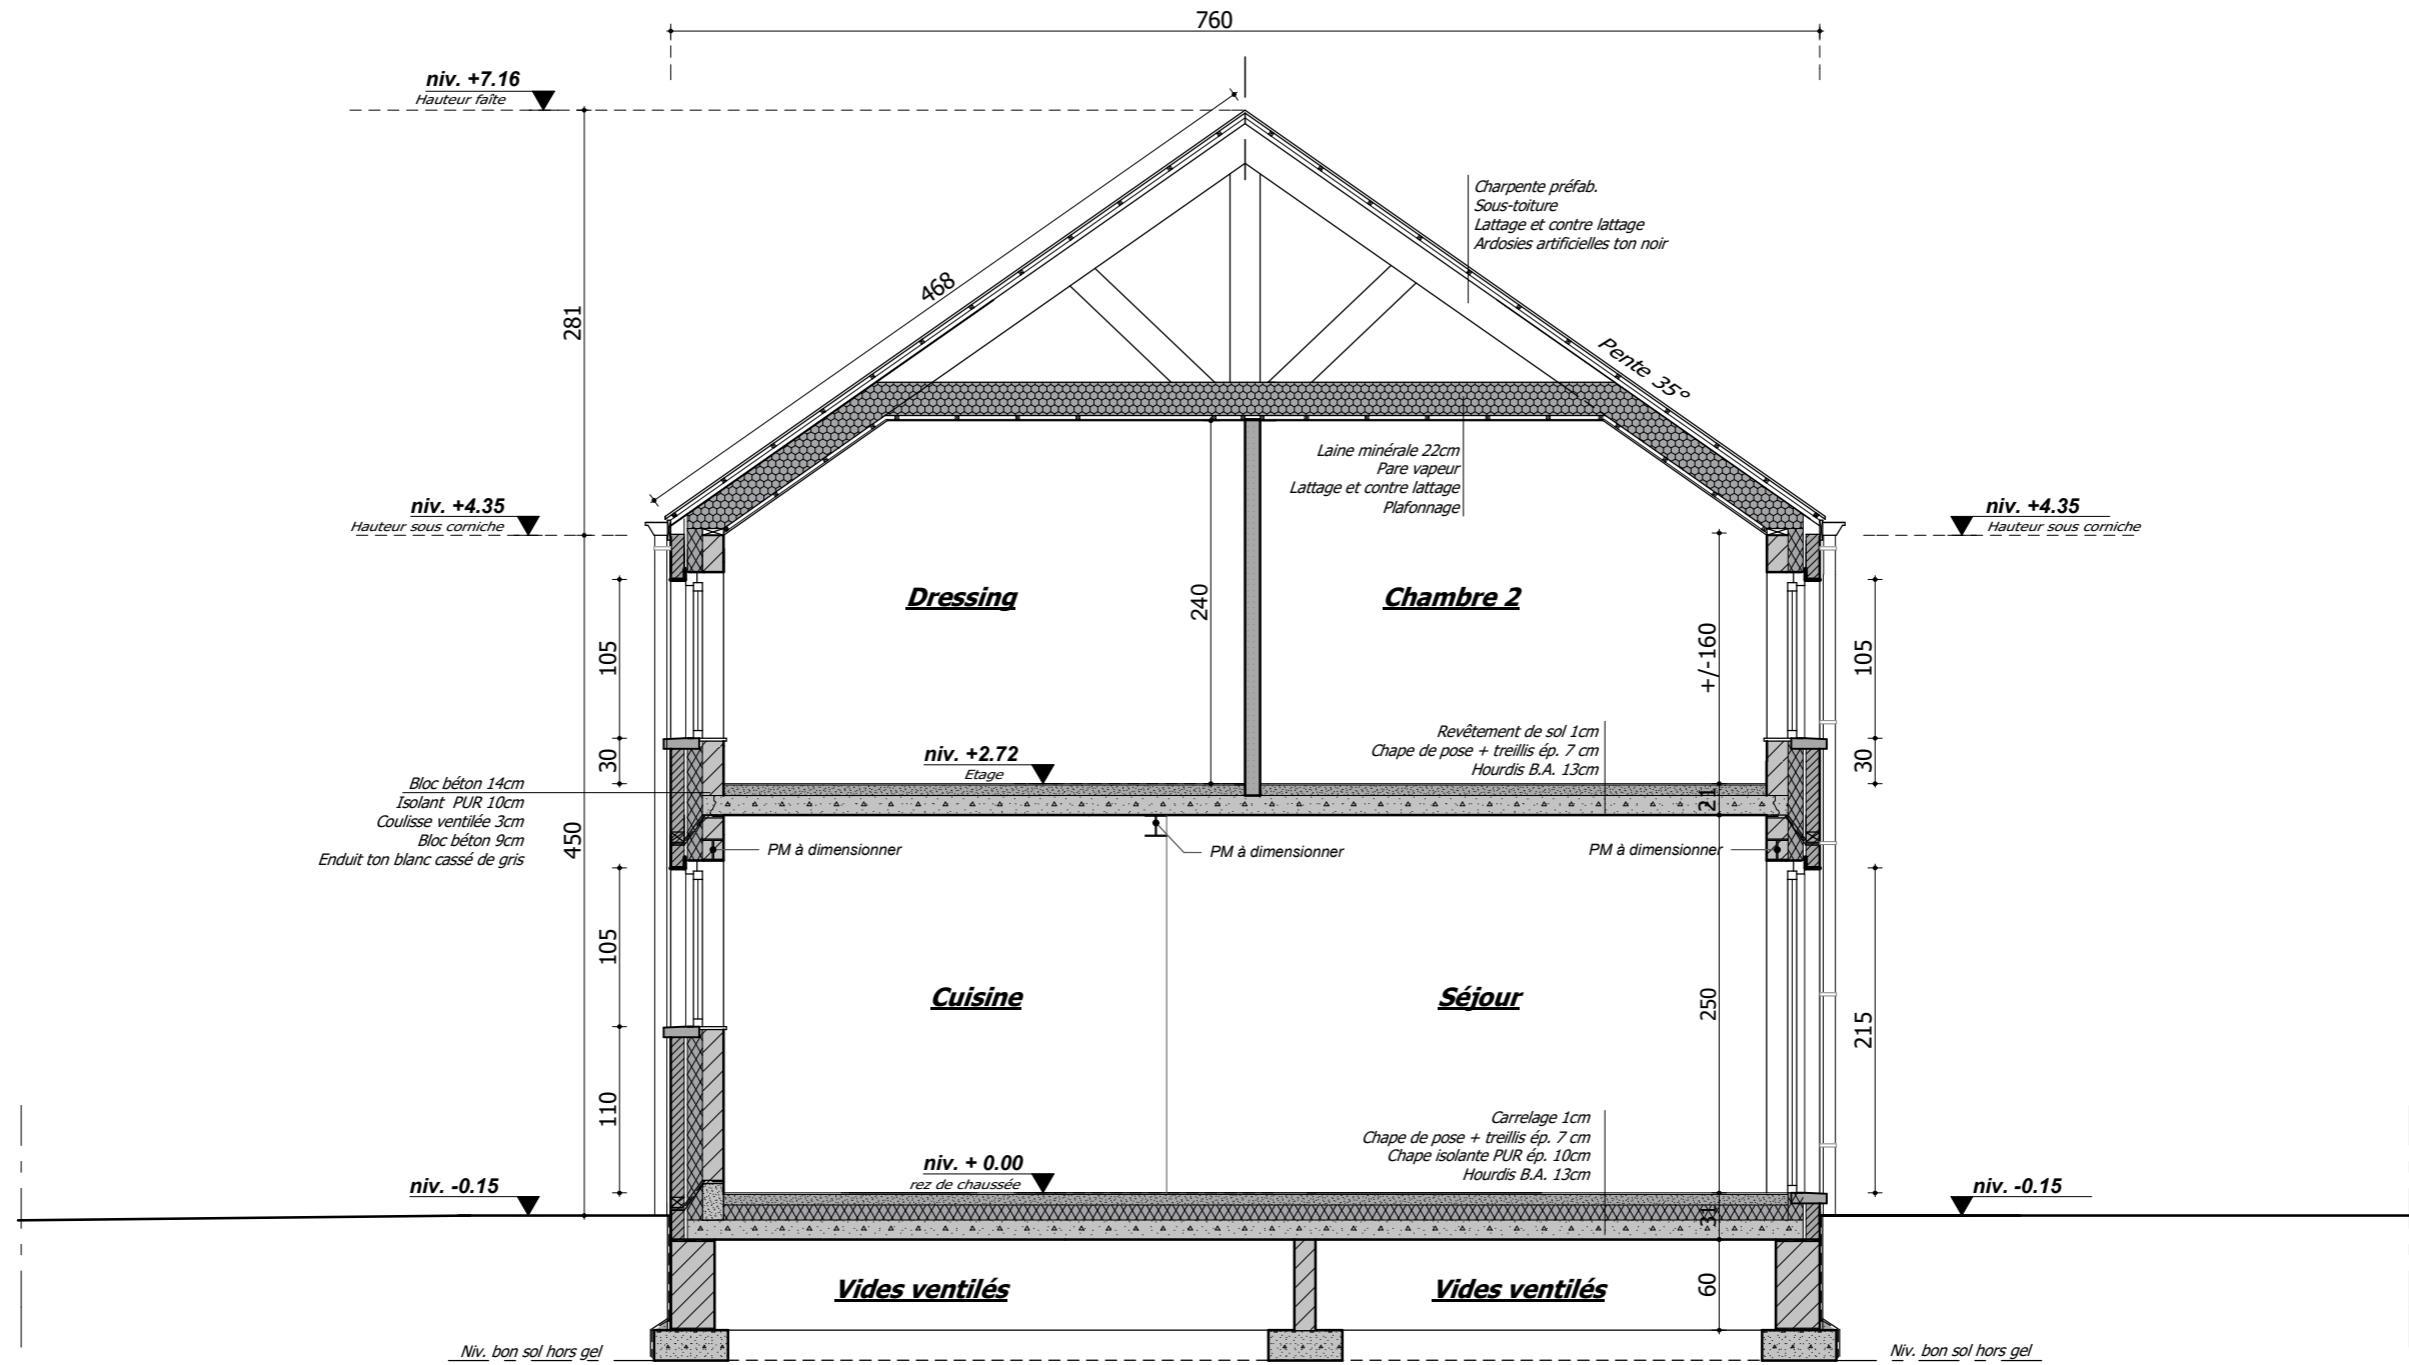

Coupe AA'
Maison 6