

NICOLAS JOLY

ARCHITECTE :

Rue de la Gare 11
42 17 HERON
Tel 0497 68 74 26
info@nj-architecte.be

Signature :



PROJET :

CONSTRUCTION DE SIX APPARTEMENTS ET DE ONZE MAISONS**LOTS 04 et 05 / 2 maisons - FEUILLET 4 / 9**

ADRESSE DU PROJET :

Rue de la Brasserie
5564 WANLIN

ACQUEREUR :

DELIRE Construction SRL
représentée par **Thibault Delire**
Rue de Malvoisin 59
5575 PATIGNIES

Signature :

CADASTRE :

DIV : HOUYET/ 10° Div.
WANLIN
SECTION : A
N°: 531 b

AUTORISATIONS :

Urbanisme :

Administration communale :

PLAN :

- IMPLANTATION
- ELEVATIONS
- PLANS
- COUPES
- PROFILS

DATE :

MODIFICATION :

LEGENDE :

	MACONNERIE EXISTANTE		ISOLANT		CLOISON
	MACONNERIE BRIQUES / MOELLONS		DEMOLITION		CHAPE
	BETON / MURS PORTEURS		TERRE		EMPIERREMENT

BA : BETON ARME
PBA : POUTRE BETON ARME
CBA : COLONNE BETON ARME
AS : ASSELET
PM : POUTRELLE METALLIQUE
CM : COLONNE METALLIQUE
TN : TERRAIN NATUREL
TP : TERRAIN PROJETE

TD : TUYAU DE DESCENTE
VE : VENTILATION
OAR : ORIFICE D'AMENEE REGLABLE
OAM : ORIFICE D'AMENEE MECANIQUE
OER : ORIFICE D'EXTRACTION REGLABLE
OEM : ORIFICE D'EXTRACTION MECANIQUE
OT : ORIFICE DE TRANSFERT

REF : **A-21-68**

REF COMMUNALE : -

RESPONSABLE : **NJ**DESSINATEUR : **NJ**

Remarques : Les plans restent la propriété de l'auteur de projet. Toute reproduction et exploitation doit être autorisée par celui-ci.
Les travaux sont exécutés suivant les indications des plans, du cahier spécial des charges, du cahier général des charges de références et selon les prescriptions des fabricants. Les côtes sont données à titre indicatif, l'entrepreneur est tenu de les contrôler sur chantier. Le contenu du présent plan sera considéré comme connu et approuvé par toutes les parties si aucune remarque écrite n'est parvenue au bureau d'architecture dans les 3 jours ouvrables qui suivent la date de la remise de ceux-ci. Les entrepreneurs ne peuvent se prévaloir des lacunes, erreurs ou omissions figurant aux plans ou aux métrés; toute erreur est communiquée sans délais à l'architecte.

DELIRE Construction SRL
représentée par Mr Thibault Delire

STADE :

PU


ECHELLE :

1/250
1/200
1/50

DATE :

18 10 2023


01/17CONSTRUCTION DE SIX APPARTEMENTS
ET DE ONZE MAISONS / LOTS 04 & 05 - Feuille 4 / 9

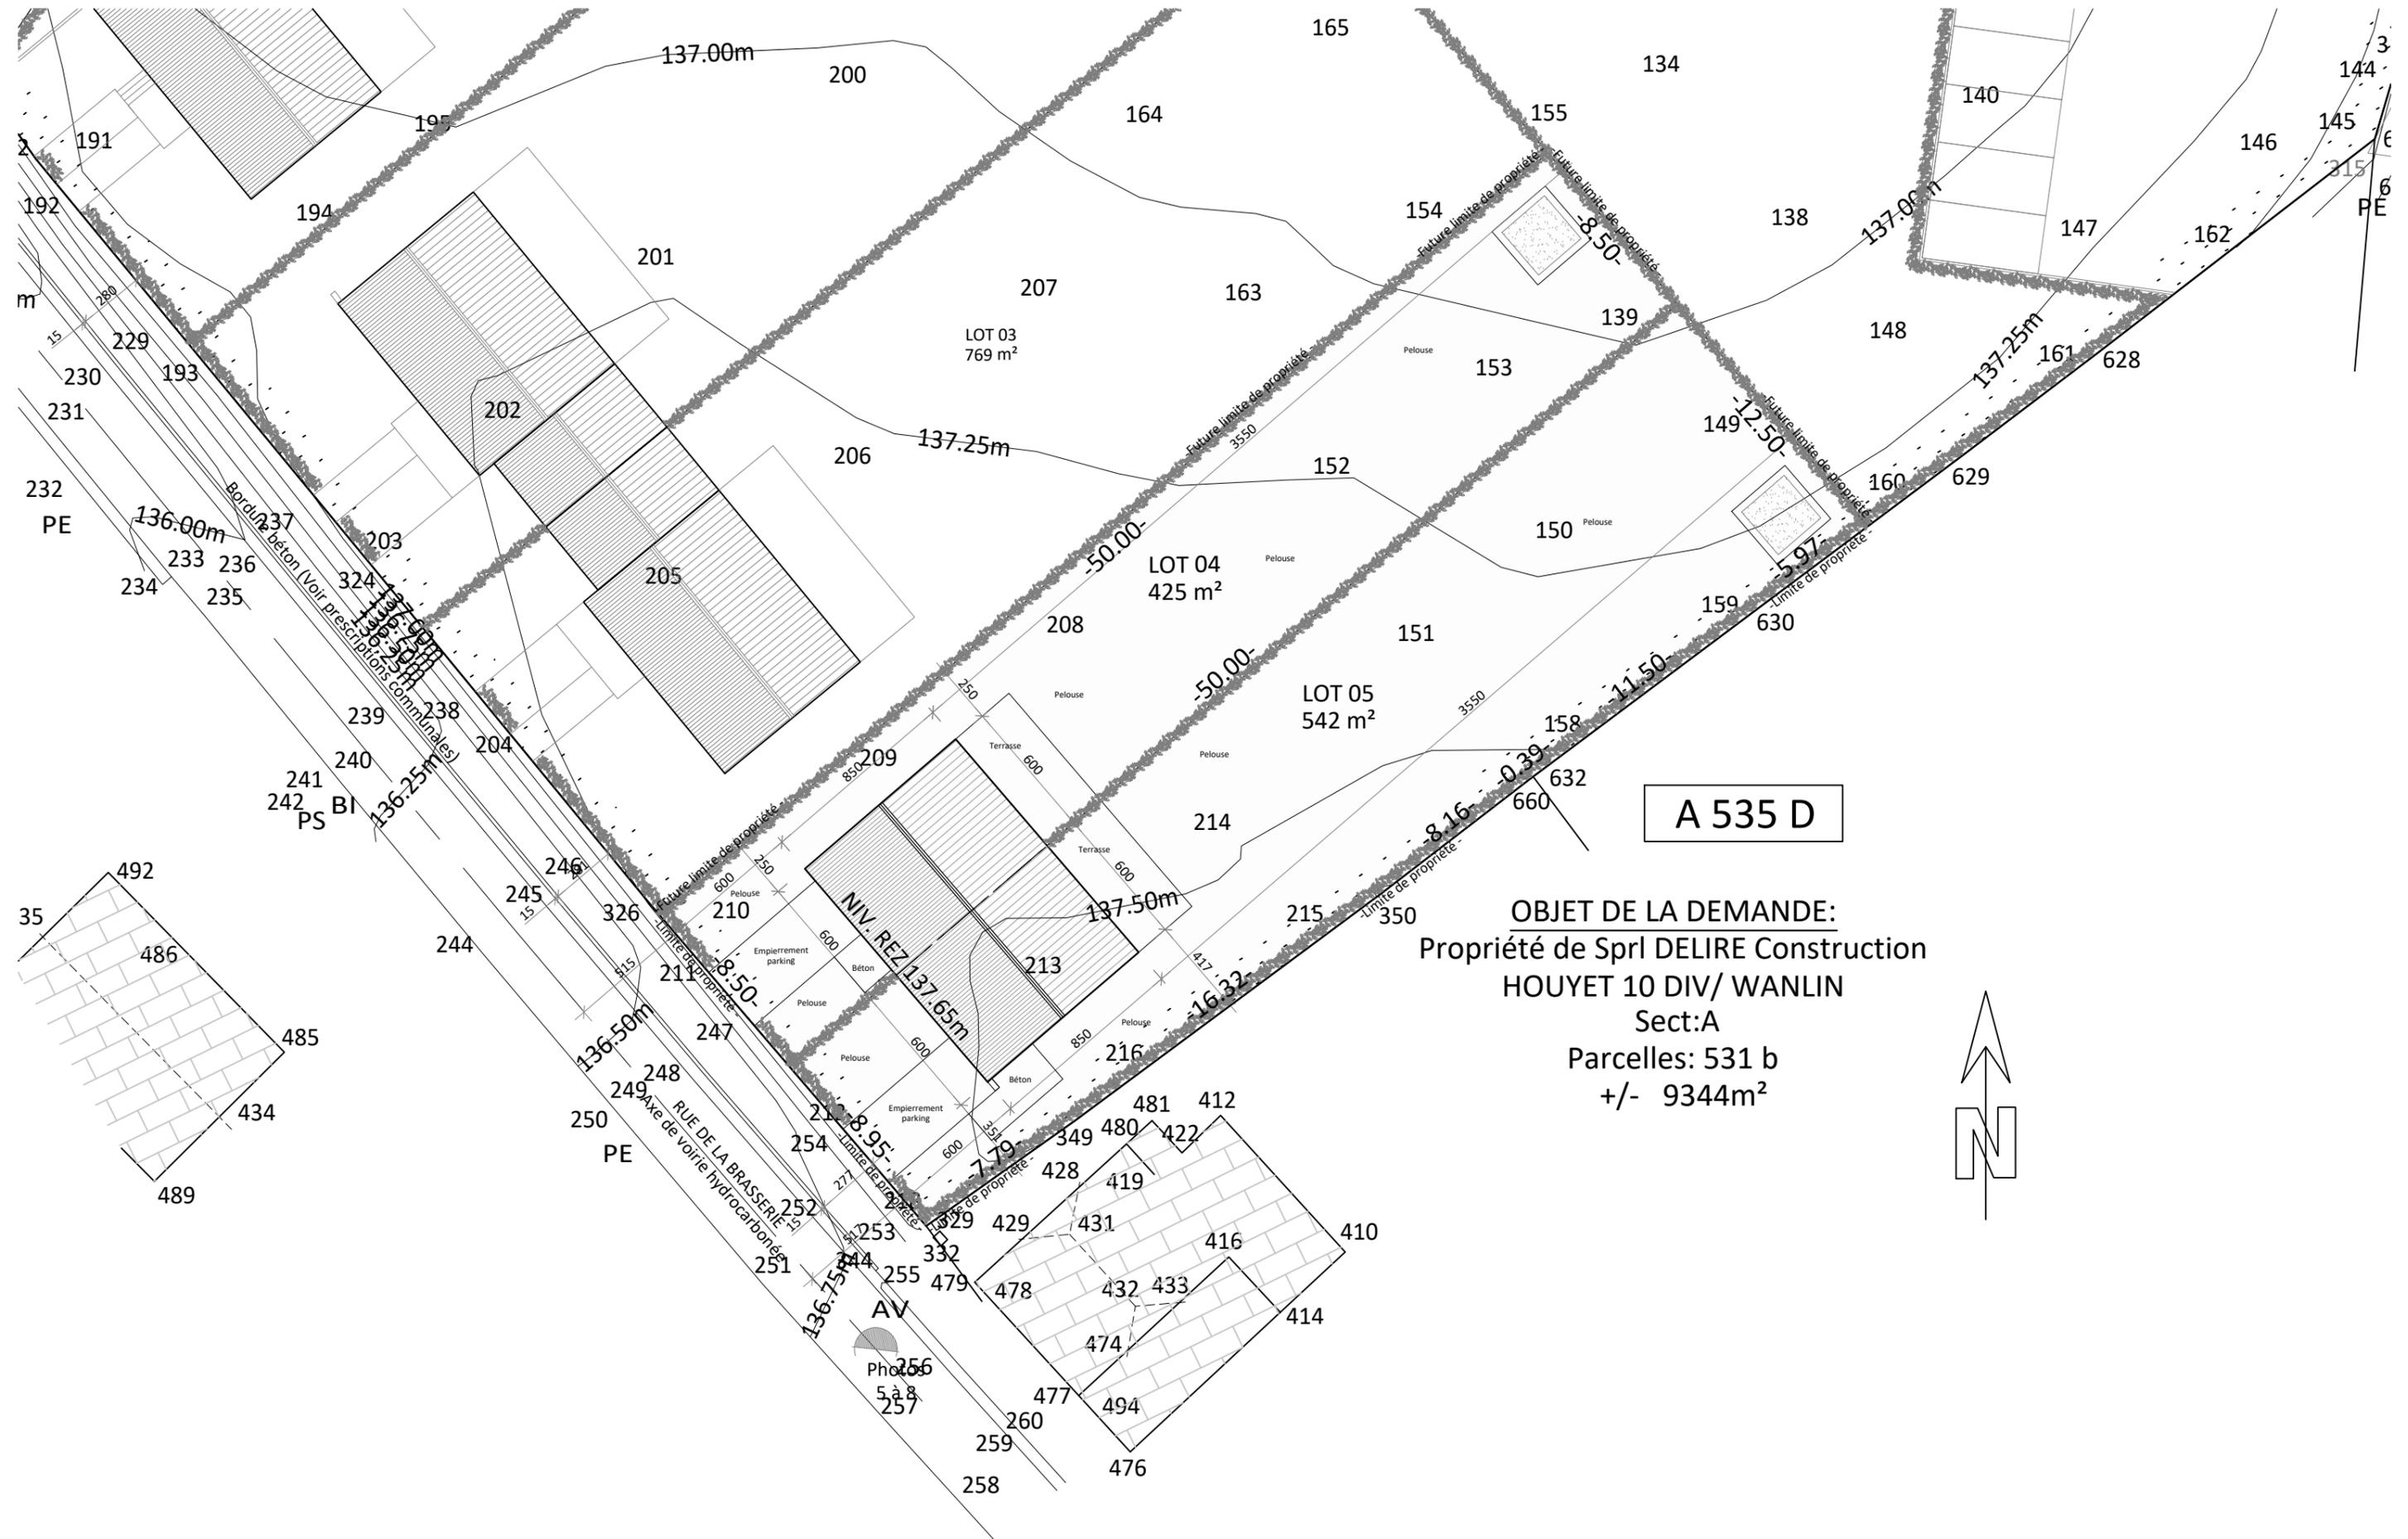


OBJET DE LA DEMANDE:
 Propriété de Sprl DELIRE Construction
 HOUYET 10 DIV/ WANLIN
 Sect:A
 Parcelles: 531 b
 +/- 9344m²




DELIRE Construction SRL représentée par Mr Thibault Delire	STADE : PU	ECHELLE : 1/250 en A3	DATE : 18 10 2023	02/17
CONSTRUCTION DE SIX APPARTEMENTS ET DE ONZE MAISONS / LOTS 04 & 05 - Feuille 4 / 9				

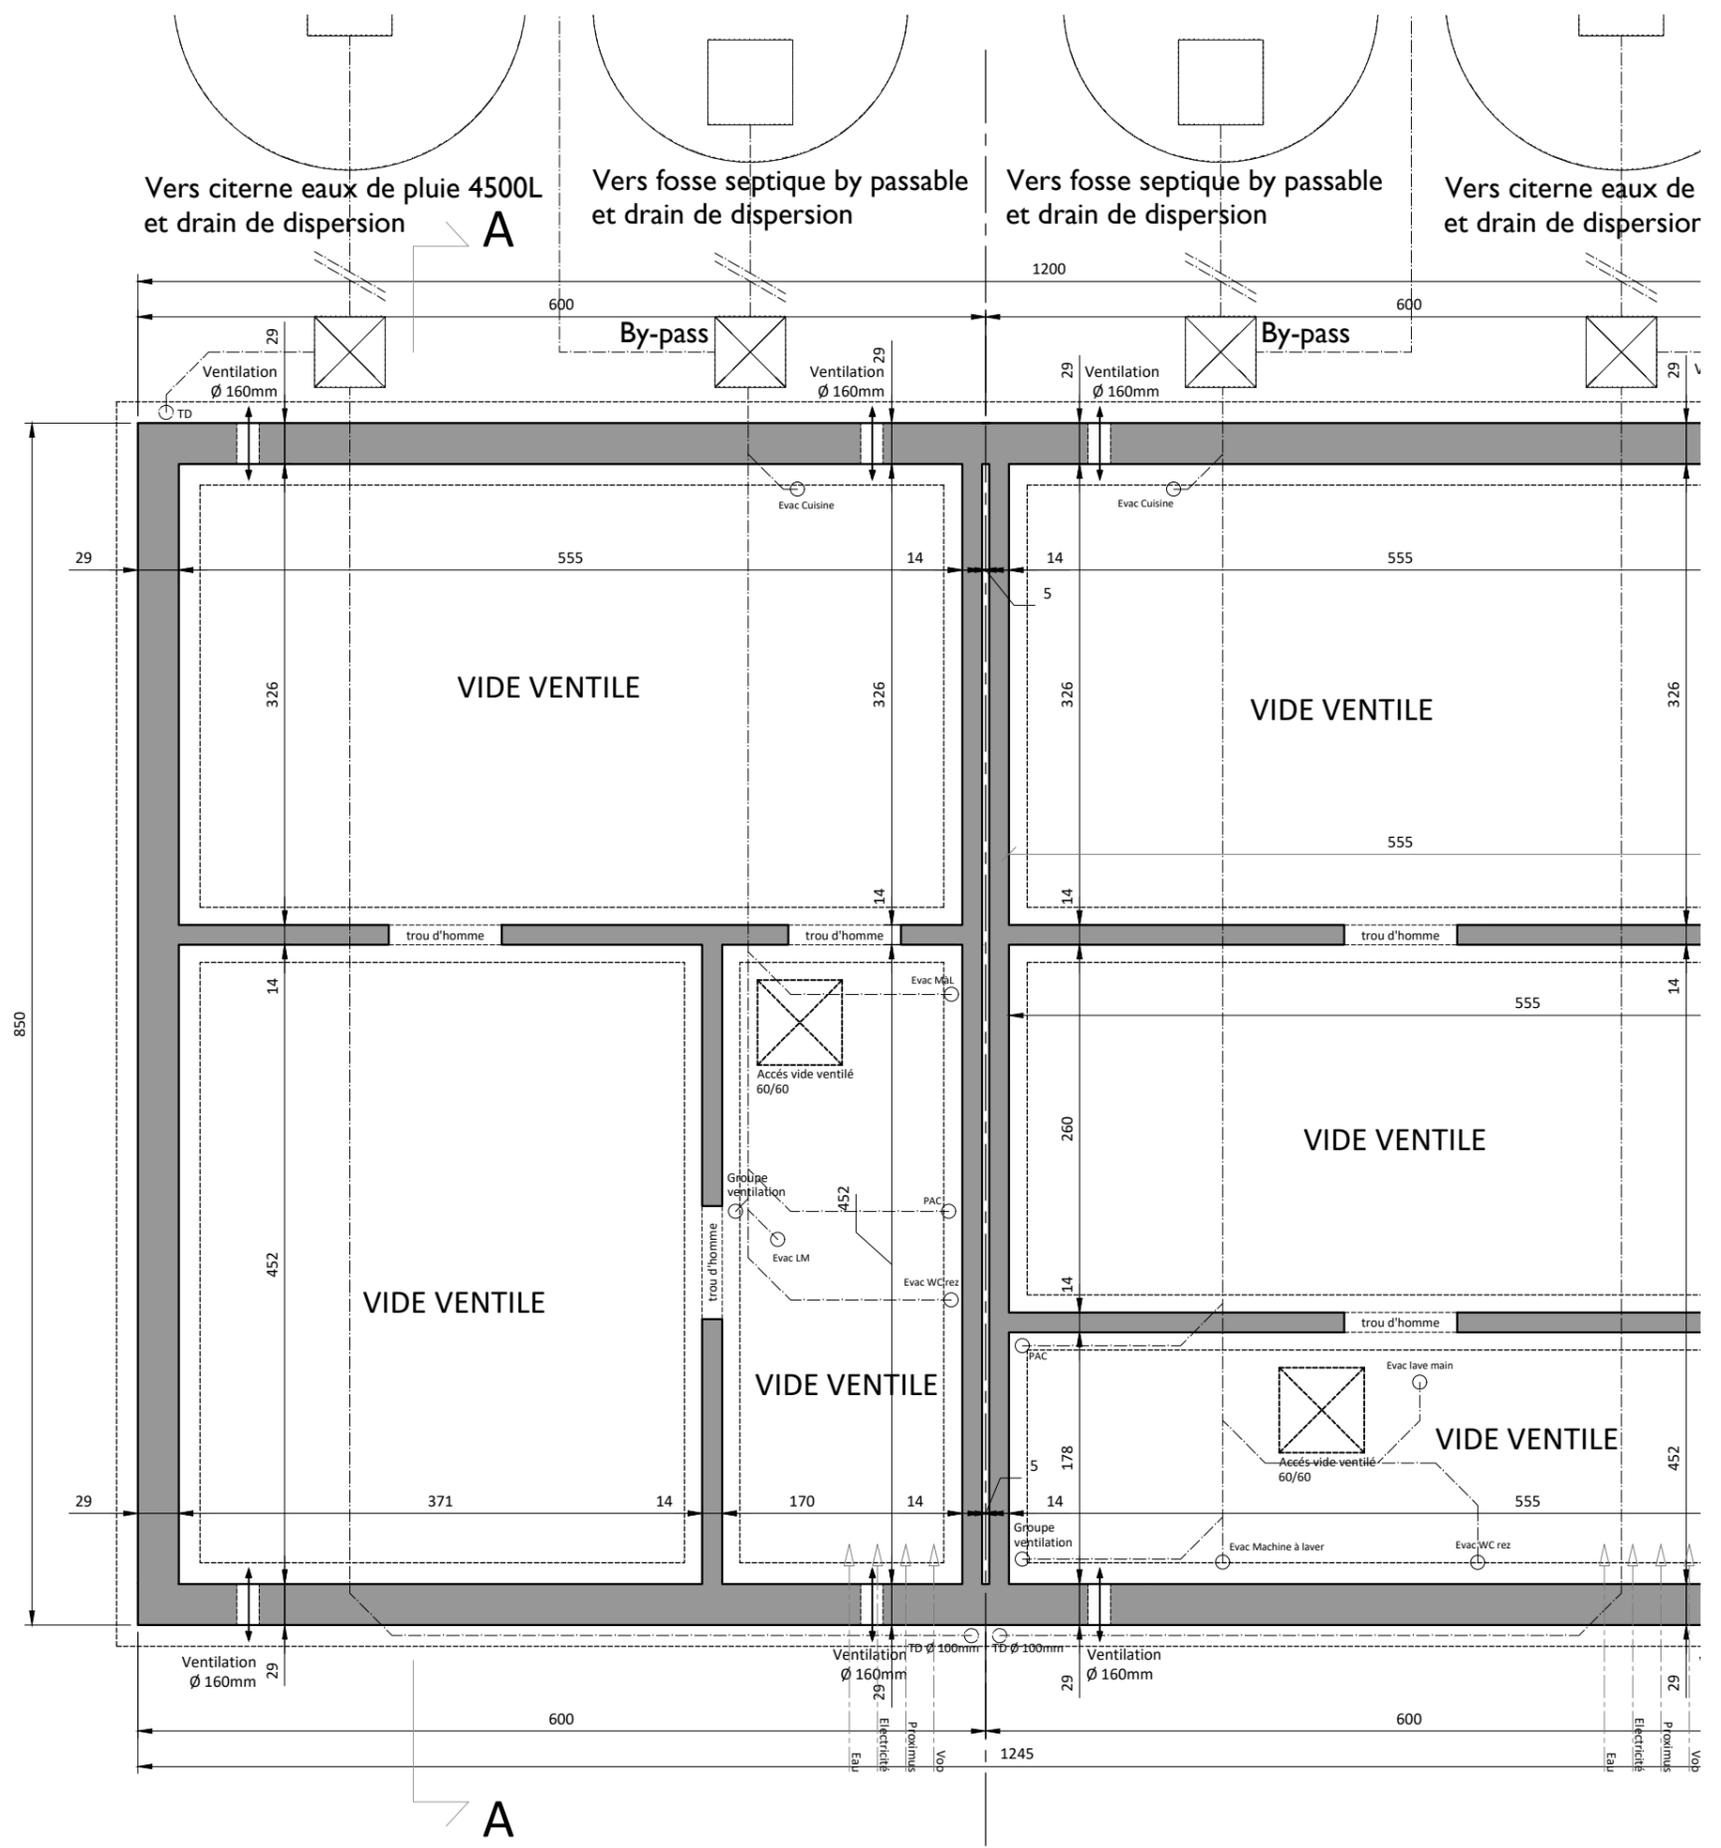

DELIRE Construction SRL représentée par Mr Thibault Delire	STADE : PU	ECHELLE : 1/50 en A3	DATE : 18 10 2023	03/17
CONSTRUCTION DE SIX APPARTEMENTS ET DE ONZE MAISONS / LOTS 04 & 05 - Feuille 4 / 9				

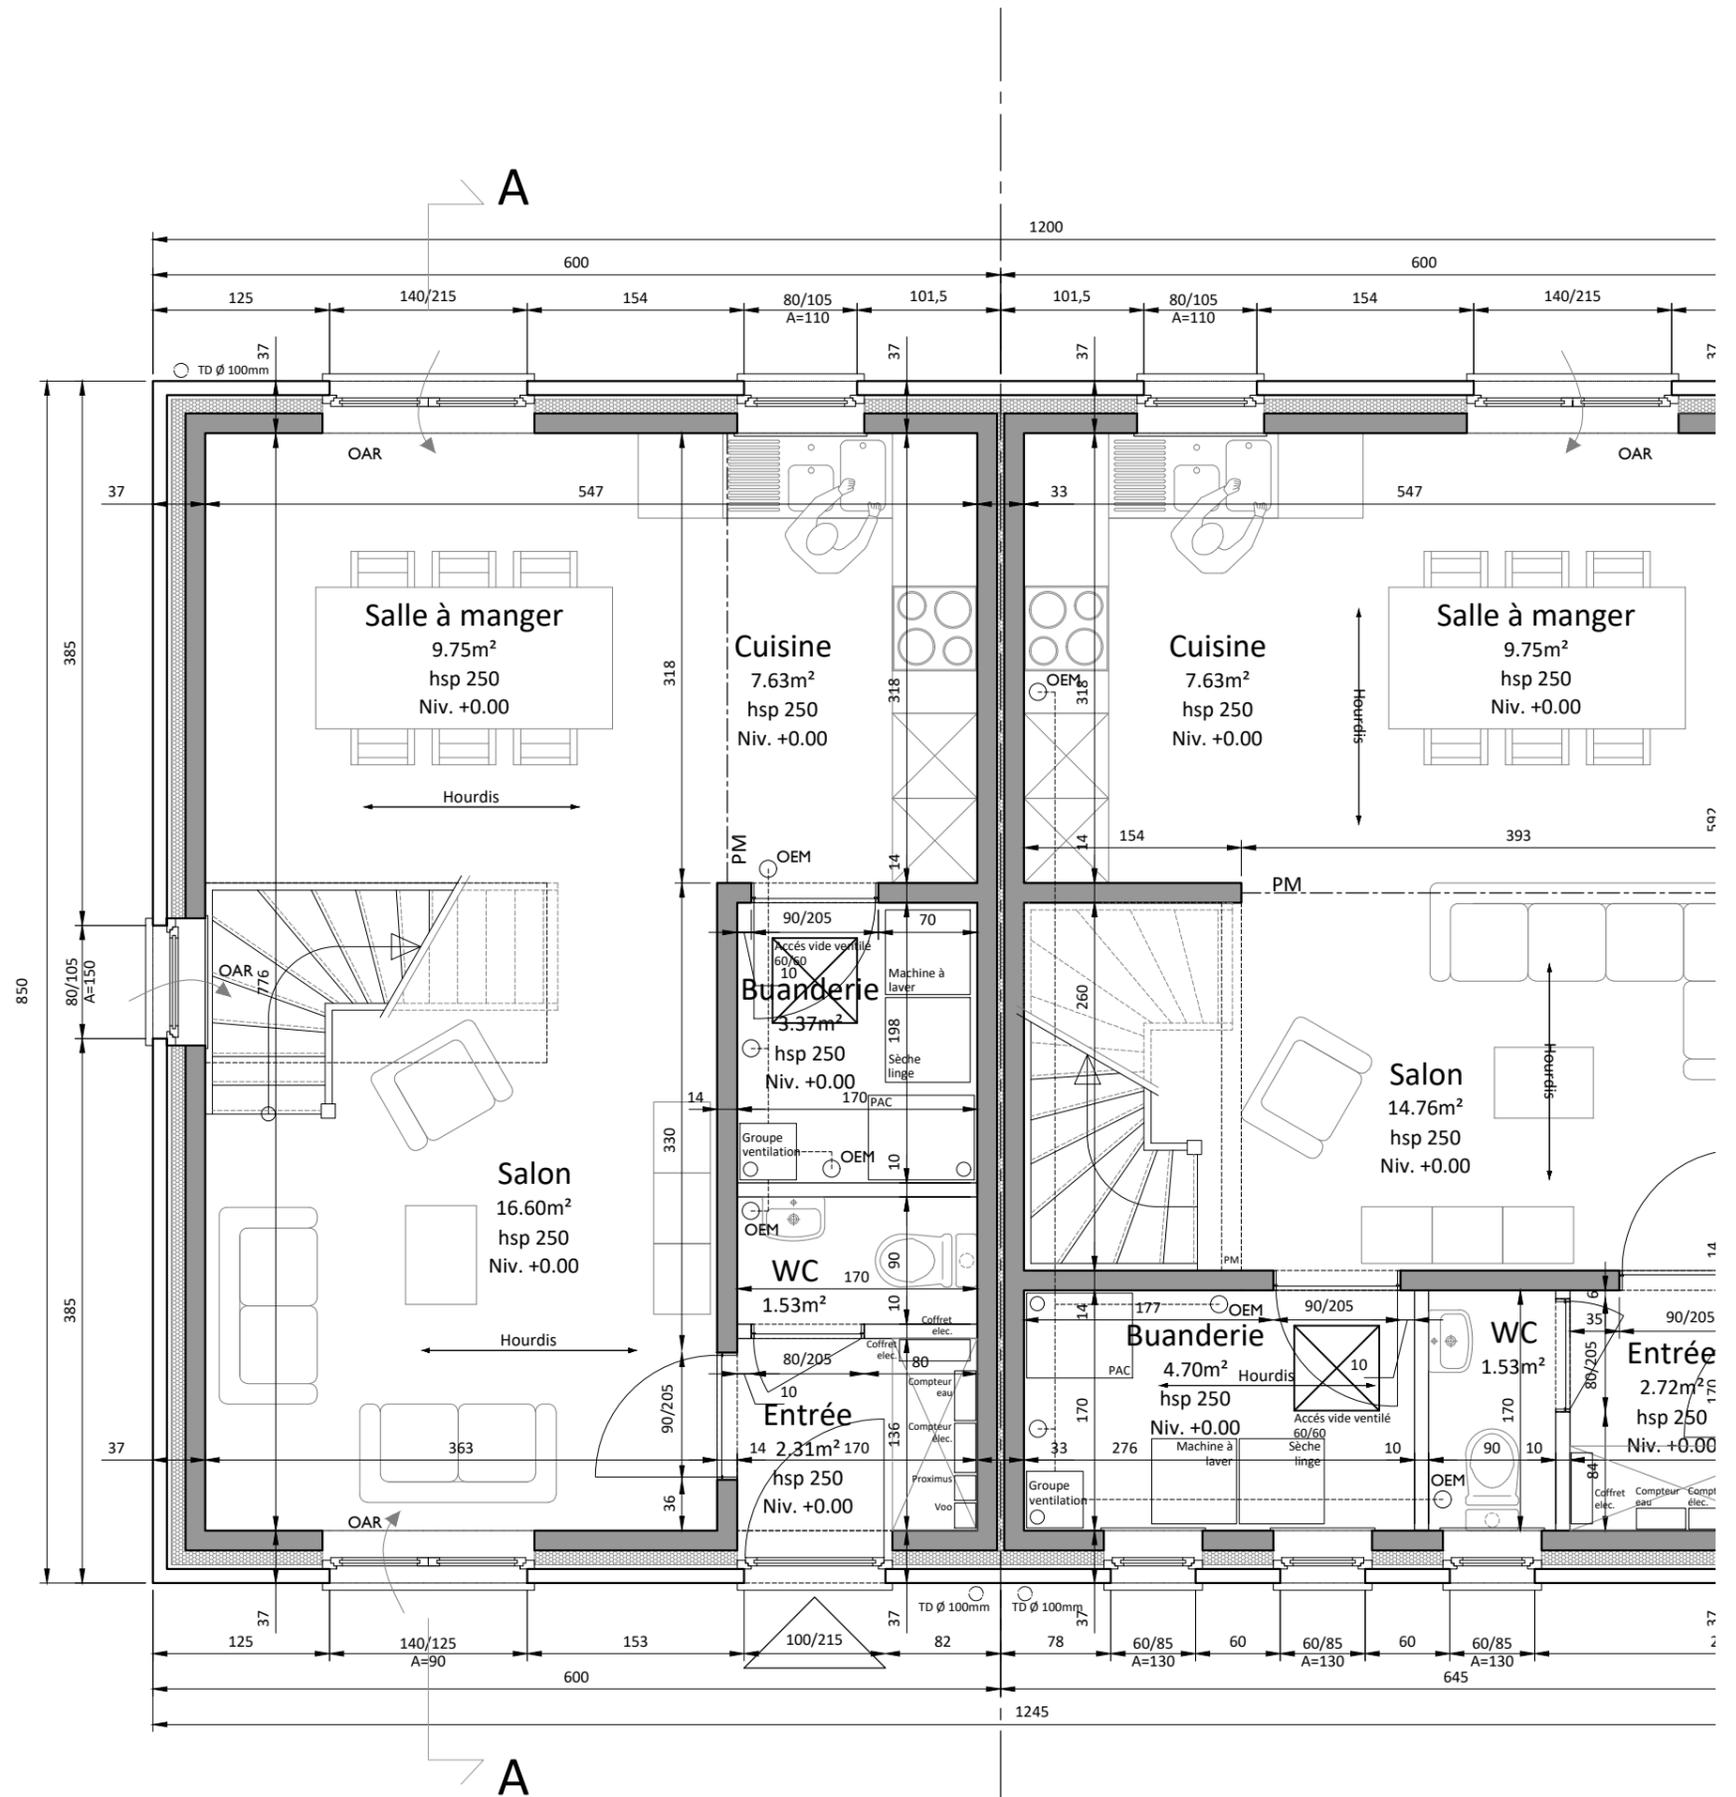

DELIRE Construction SRL représentée par Mr Thibault Delire	STADE : PU	ECHELLE : 1/50 en A3	DATE : 18 10 2023	<h1>04/17</h1>
CONSTRUCTION DE SIX APPARTEMENTS ET DE ONZE MAISONS / LOTS 04 & 05 - Feuille 4 / 9				

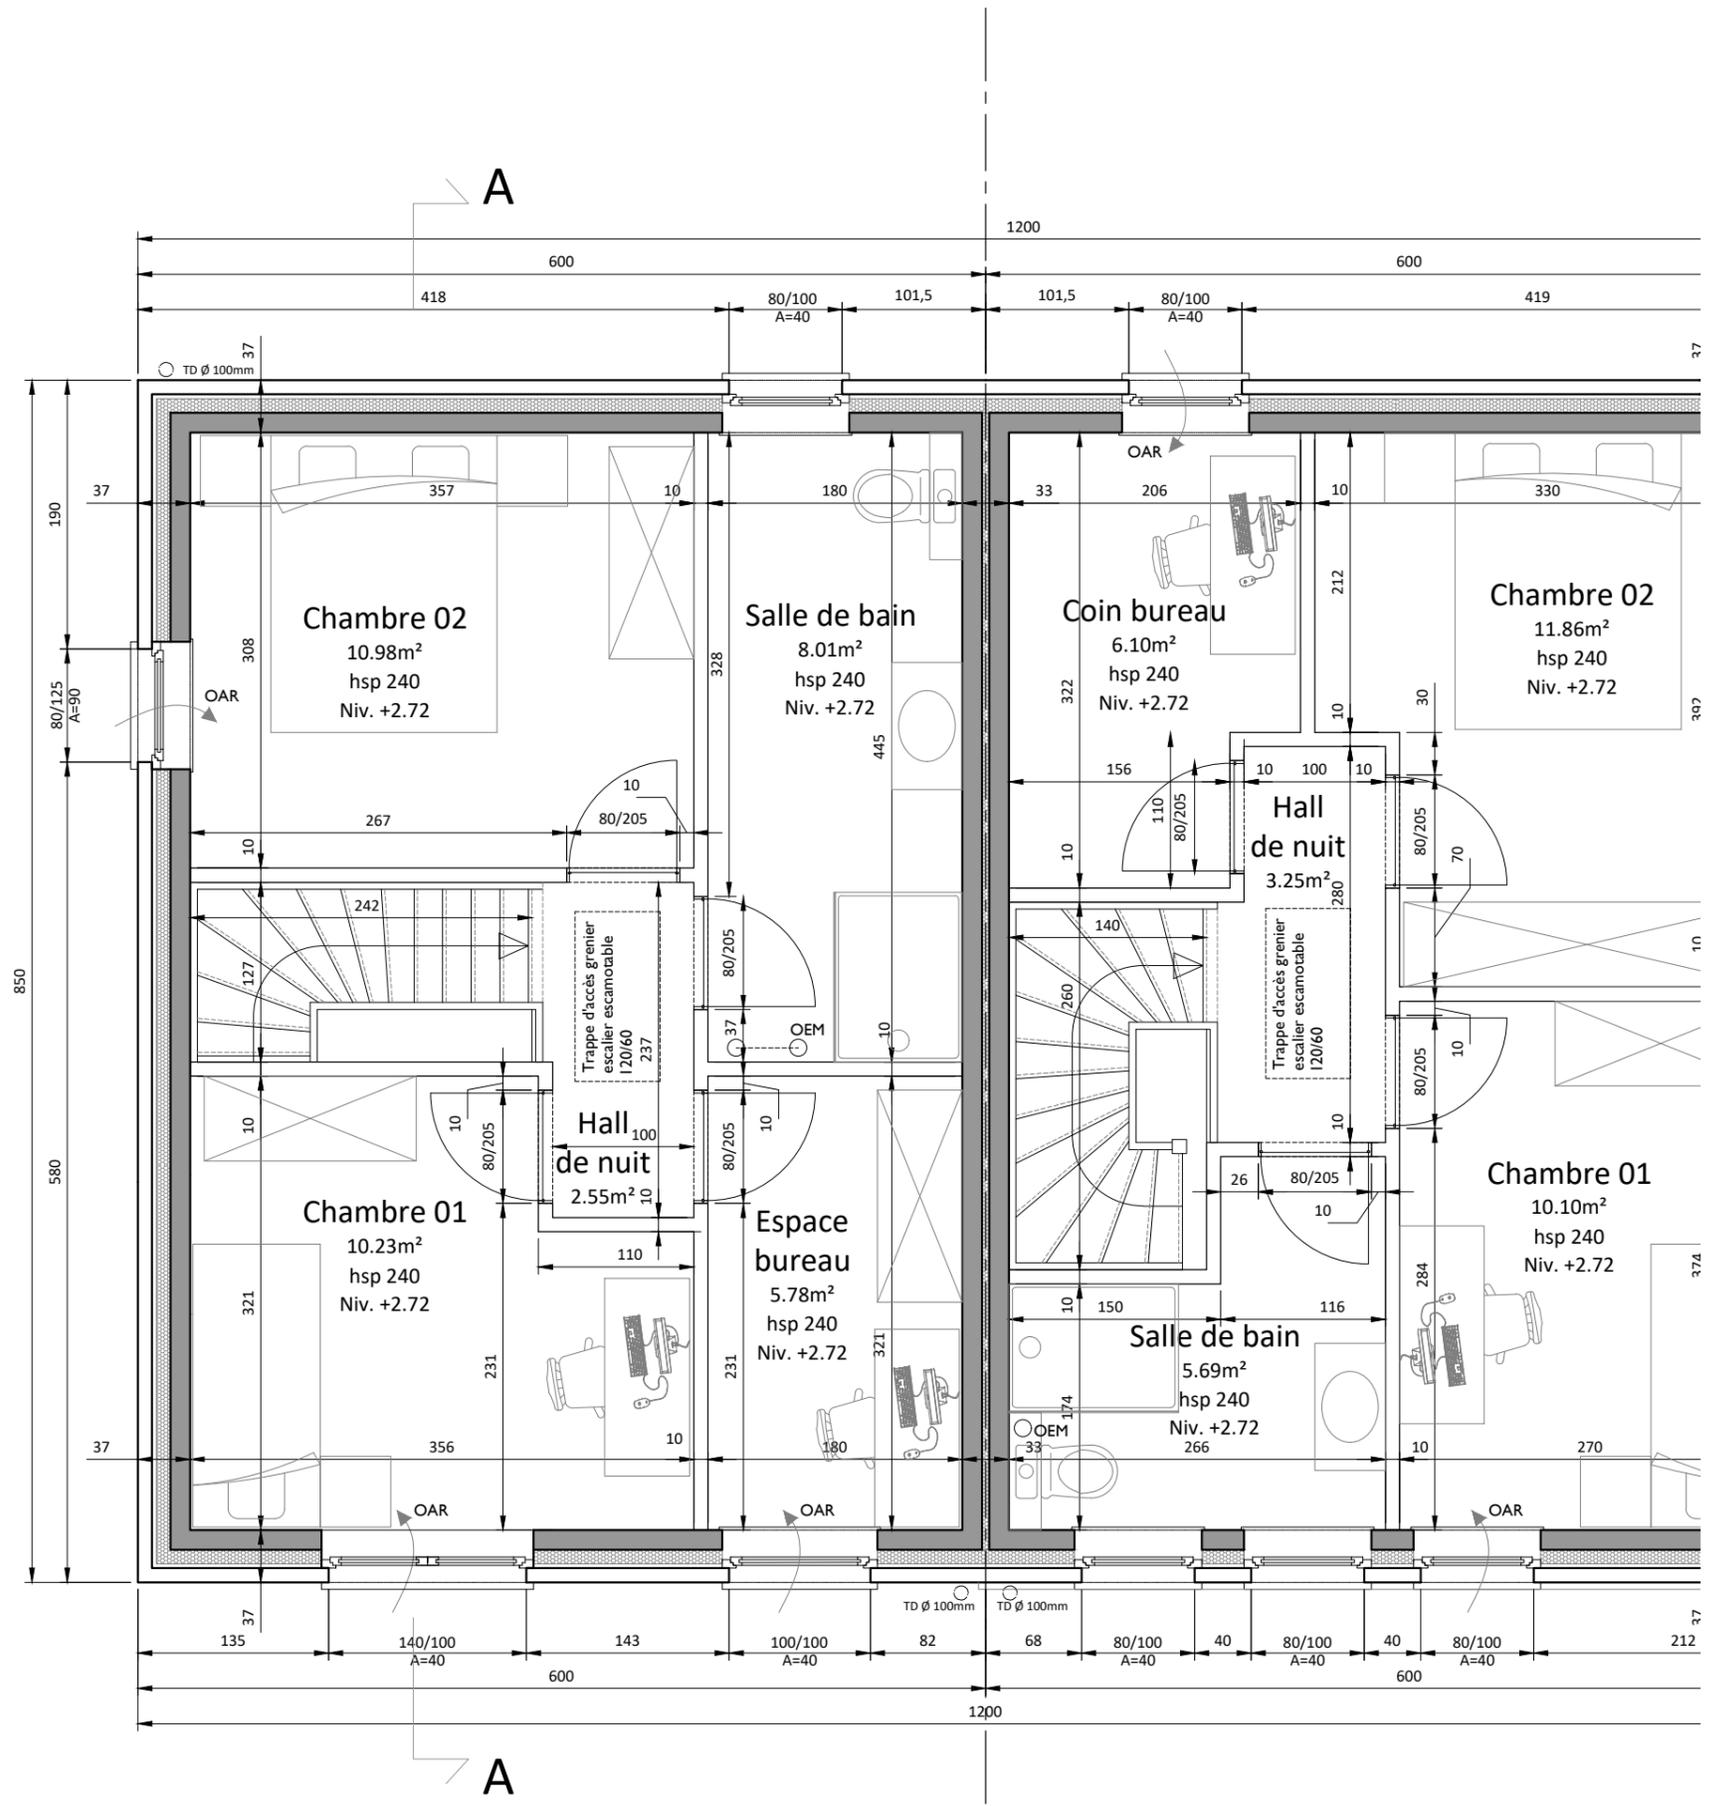

DELIRE Construction SRL représentée par Mr Thibault Delire	STADE : PU	ECHELLE : 1/50 en A3	DATE : 18 10 2023	05/17
CONSTRUCTION DE SIX APPARTEMENTS ET DE ONZE MAISONS / LOTS 04 & 05 - Feuillet 4 / 9				

- Liste des matériaux :
- 01 Parement brique ton rouge
 - 02 Parement pierre calcaire collée
 - 03 Châssis PVC ton gris
 - 04 Pierre naturelle
 - 05 Porte de garage ton gris (idem chassis)
 - 06 Gouttière et tuyaux de descente en zinc
 - 07 Couverture de toiture en ardoises artificielles



141.50
141.00
140.50
140.00
139.75
- Liste des matériaux :
- 01 Parement brique ton rouge
 - 02 Parement pierre calcaire collée
 - 03 Châssis PVC ton gris
 - 04 Pierre naturelle
 - 05 Porte de garage ton gris (idem chassis)
 - 06 Gouttière et tuyaux de descente en zinc
 - 07 Couverture de toiture en ardoises artificielles



LOT 04


JARDIN
Objet de la demande

HABITATION
Objet de la demande


JARDIN
Objet de la demande

ACCOTEM

DELIRE Construction SRL représentée par Mr Thibault Delire	STADE : PU	ECHELLE : 1/50 en A3	DATE : 18 10 2023	08/17
CONSTRUCTION DE SIX APPARTEMENTS ET DE ONZE MAISONS / LOTS 04 & 05 - Feuille 4 / 9				


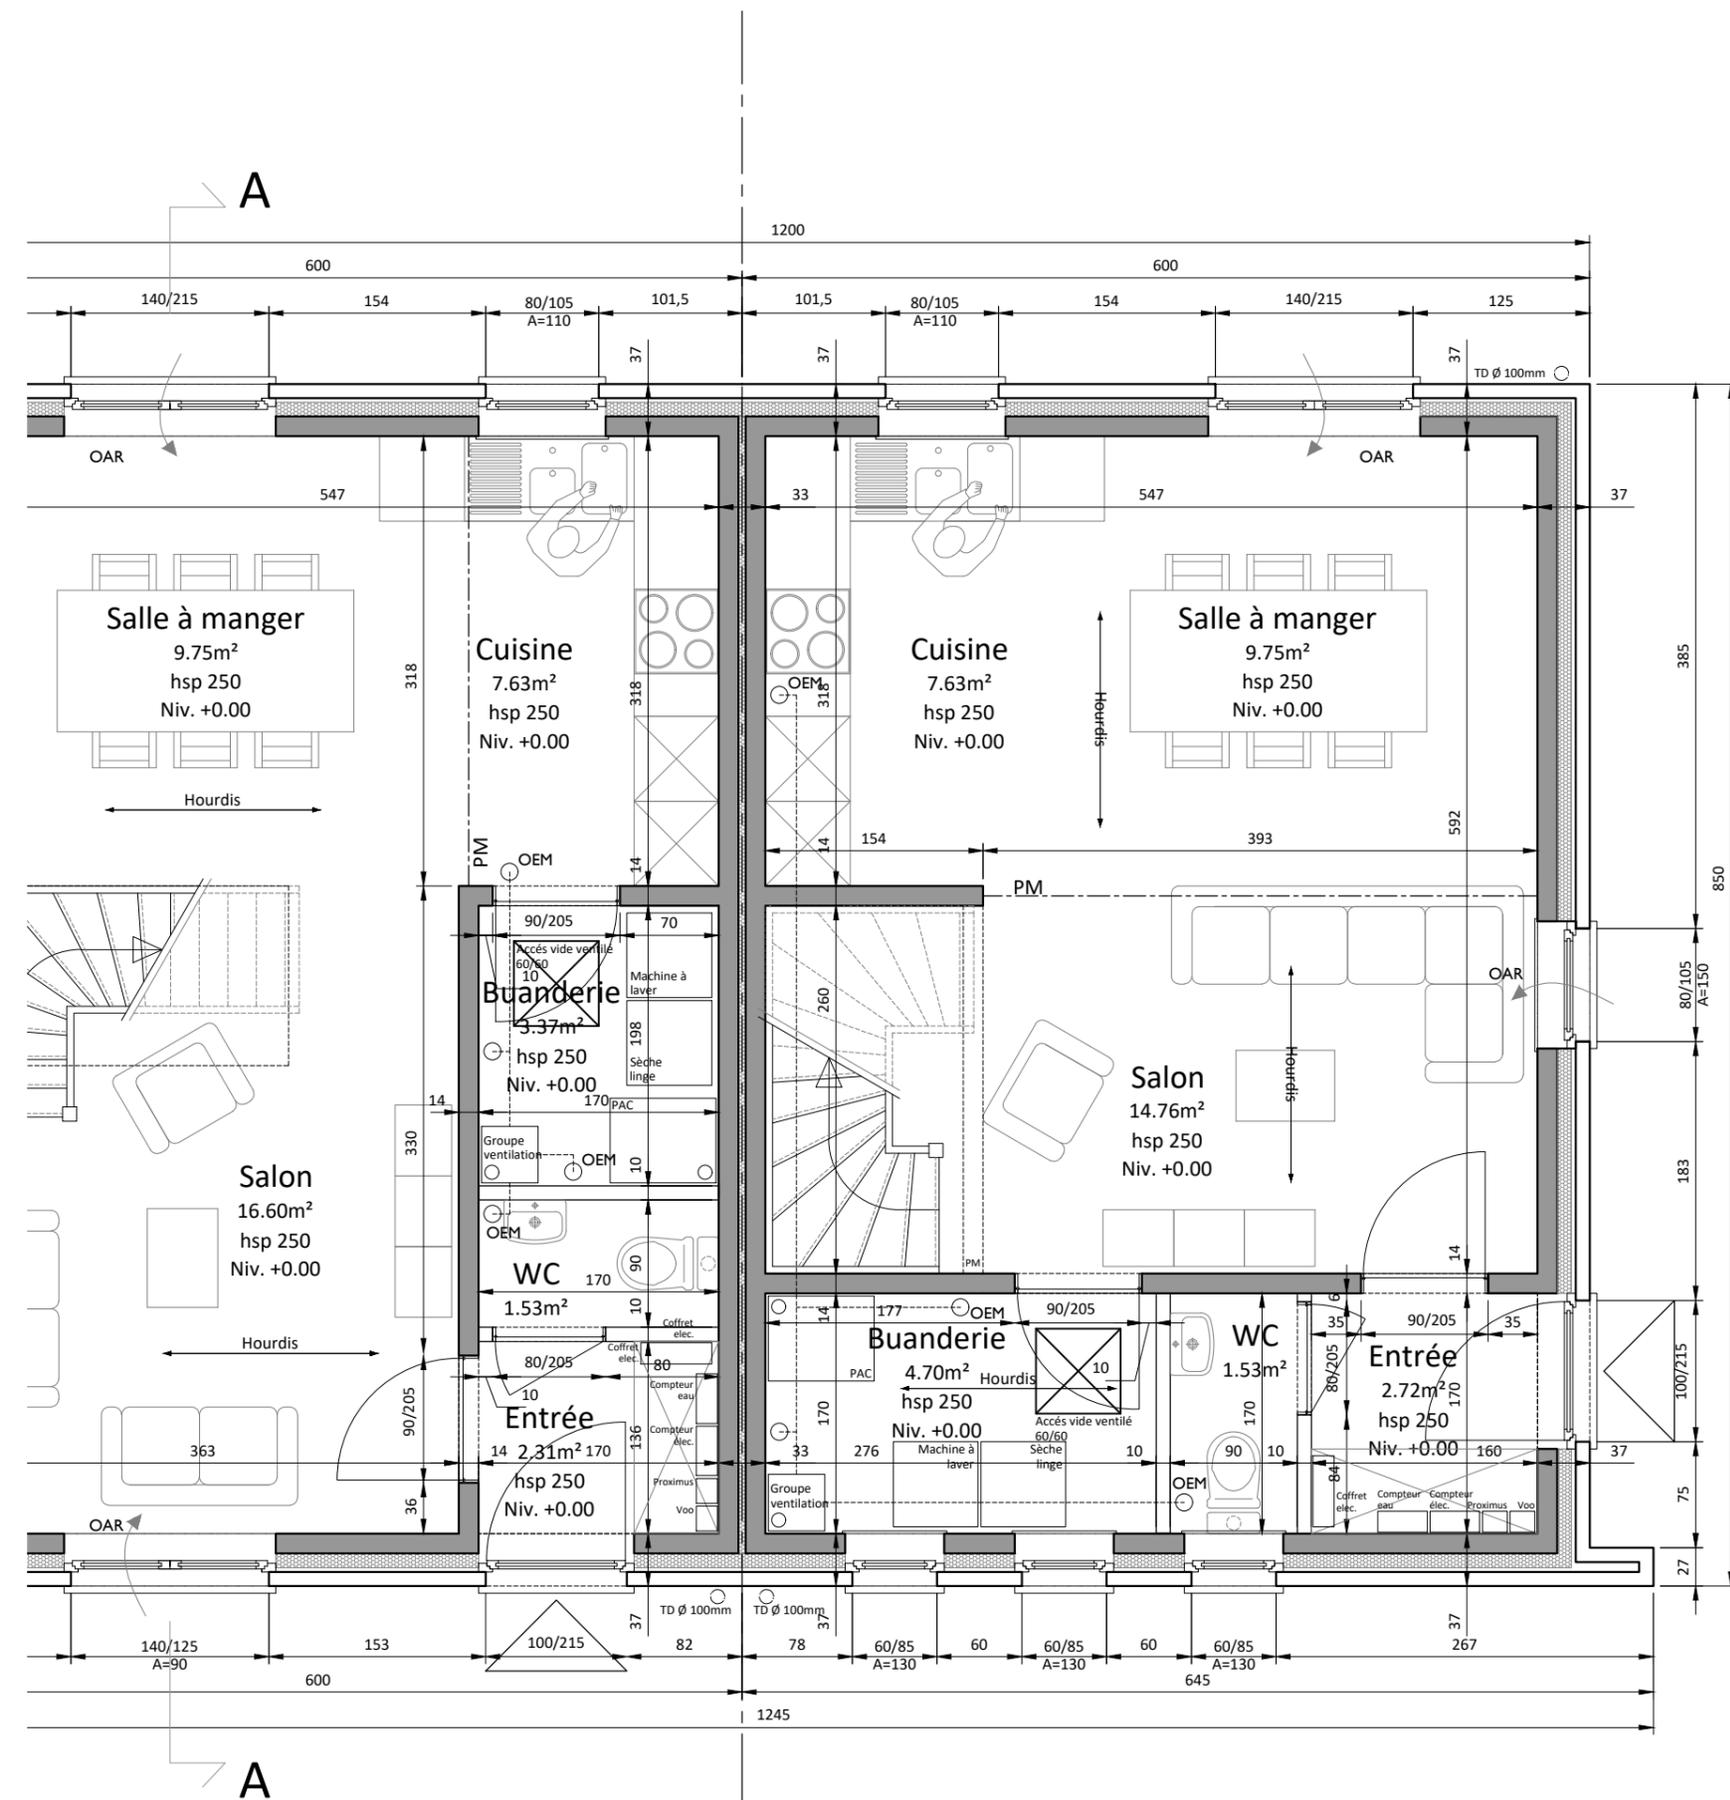


DELIRE Construction SRL représentée par Mr Thibault Delire	STADE : PU	ECHELLE : 1/50 en A3	DATE : 18 10 2023	10/17
CONSTRUCTION DE SIX APPARTEMENTS ET DE ONZE MAISONS / LOTS 04 & 05 - Feuillet 4 / 9				

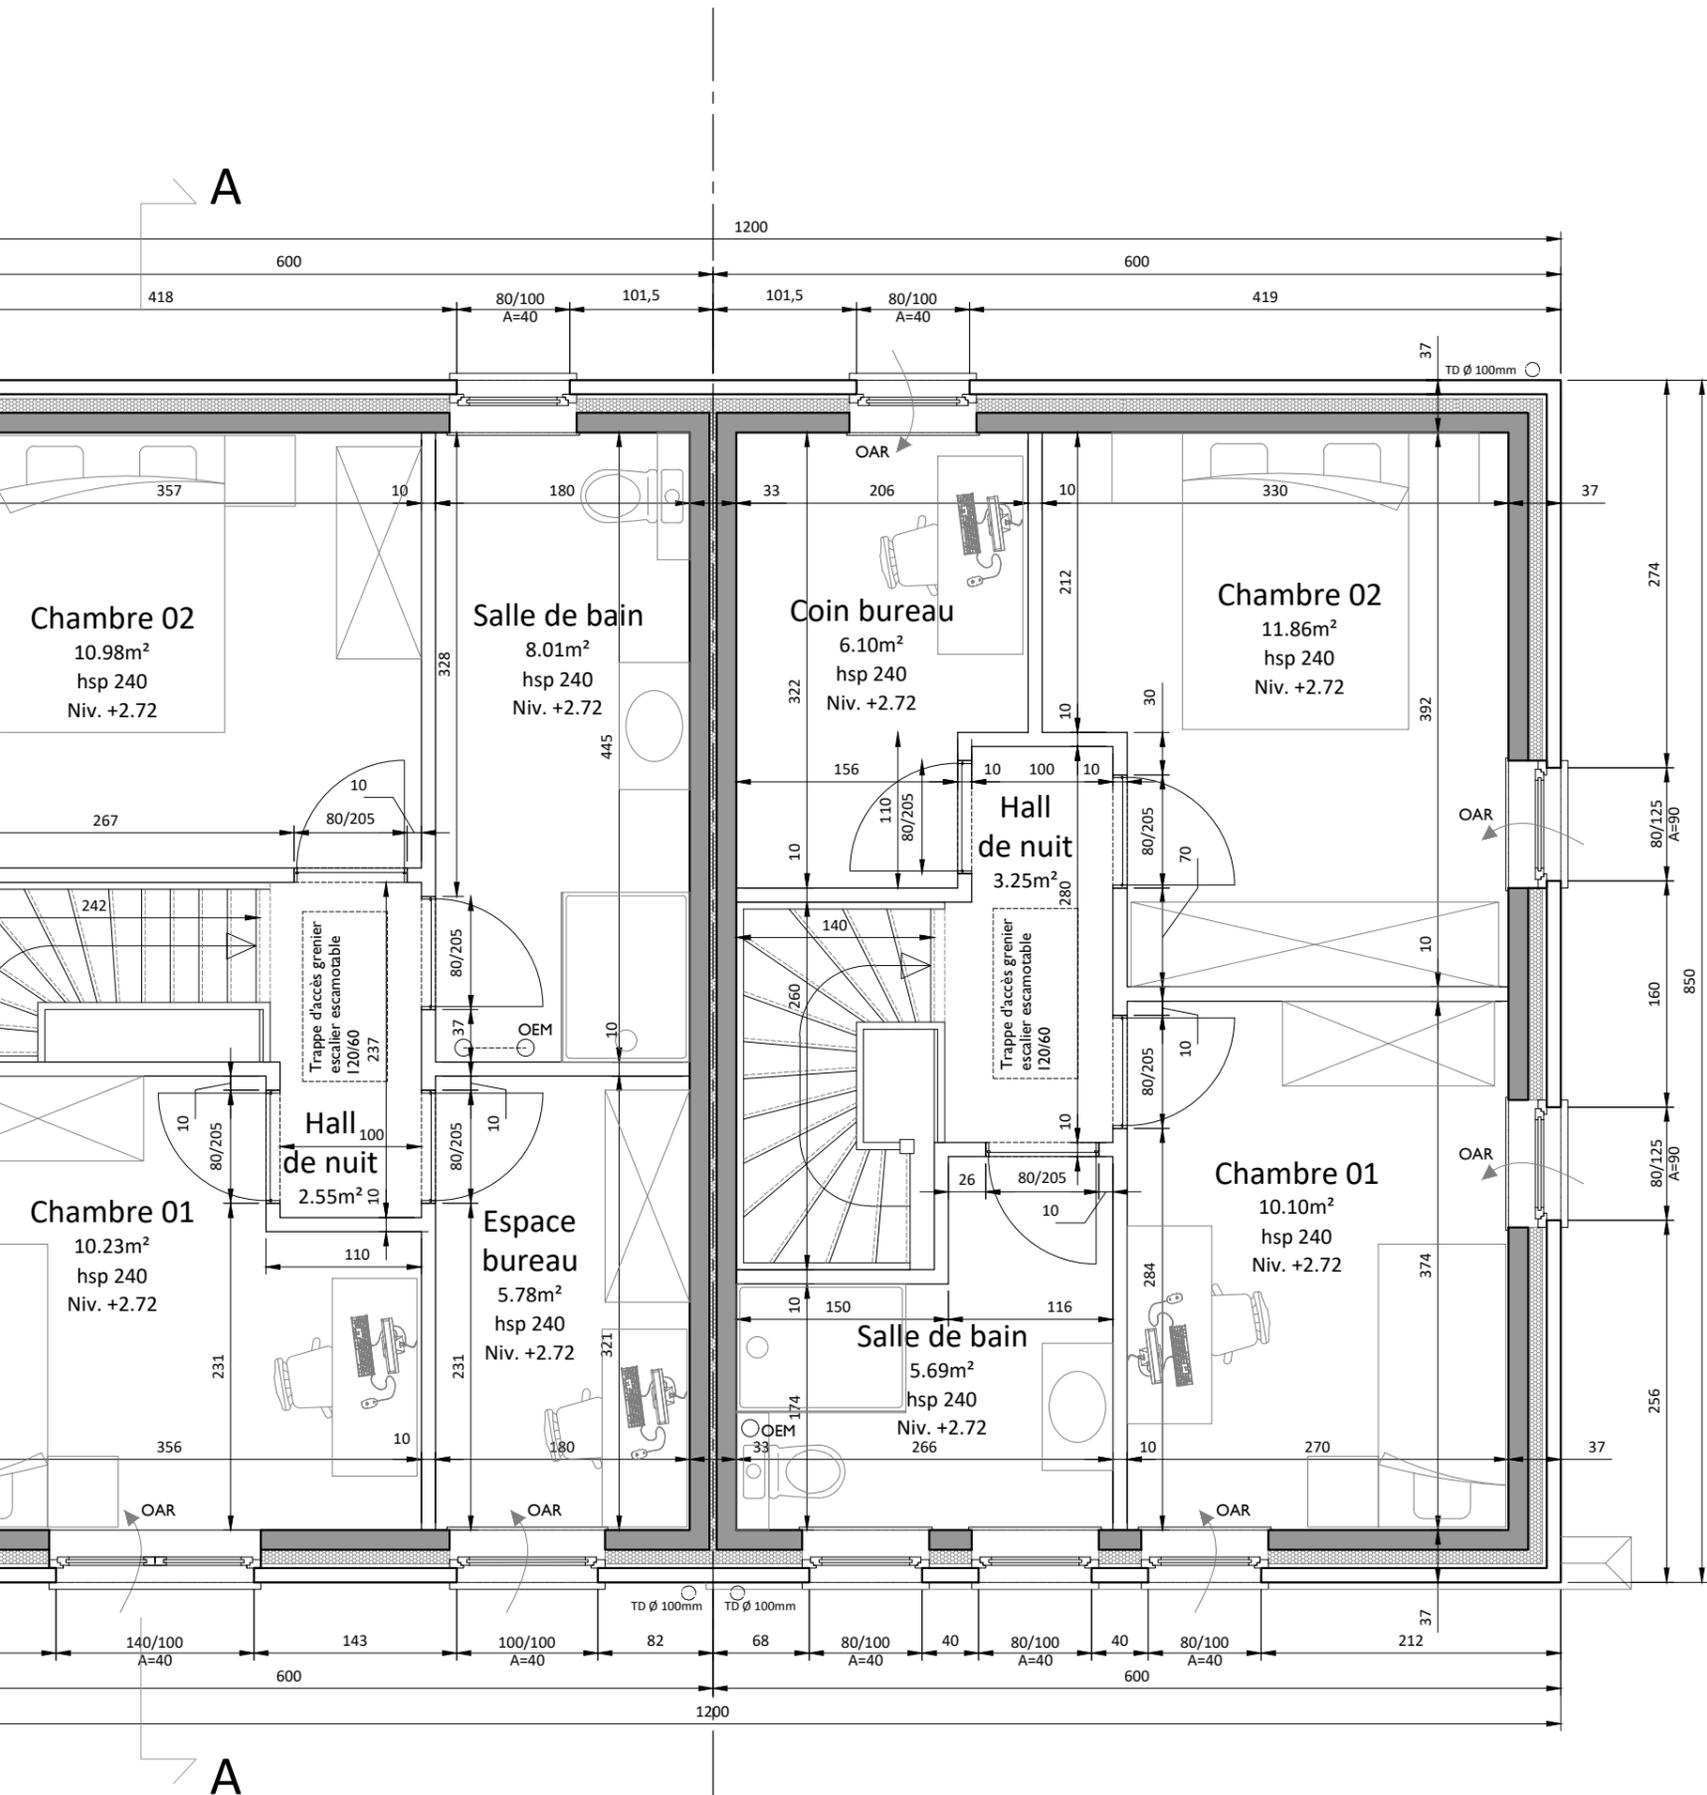

DELIRE Construction SRL représentée par Mr Thibault Delire	STADE : PU	ECHELLE : 1/50 en A3	DATE : 18 10 2023	11/17
CONSTRUCTION DE SIX APPARTEMENTS ET DE ONZE MAISONS / LOTS 04 & 05 - Feuille 4 / 9				

- Liste des matériaux :
- 01 Parement brique ton rouge
 - 02 Parement pierre calcaire collée
 - 03 Châssis PVC ton gris
 - 04 Pierre naturelle
 - 05 Porte de garage ton gris (idem châssis)
 - 06 Gouttière et tuyaux de descente en zinc
 - 07 Couverture de toiture en ardoises artificielles

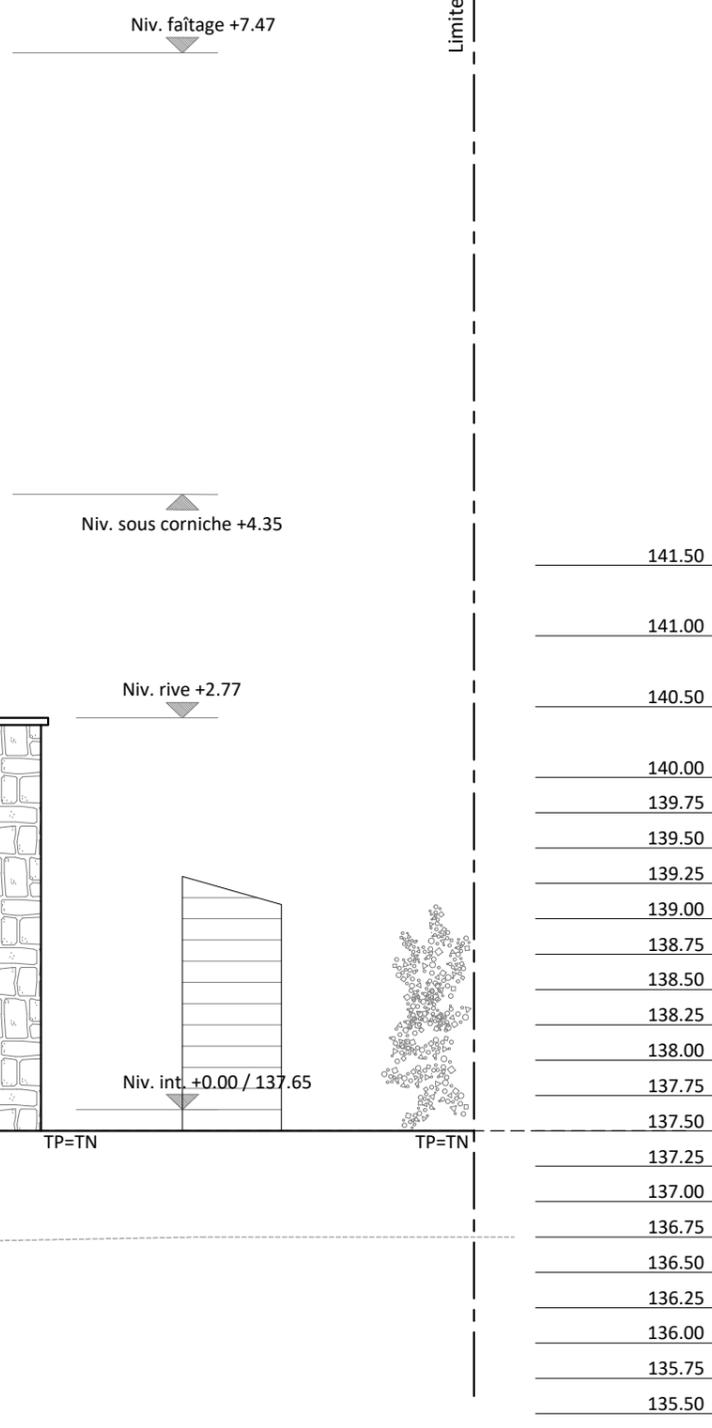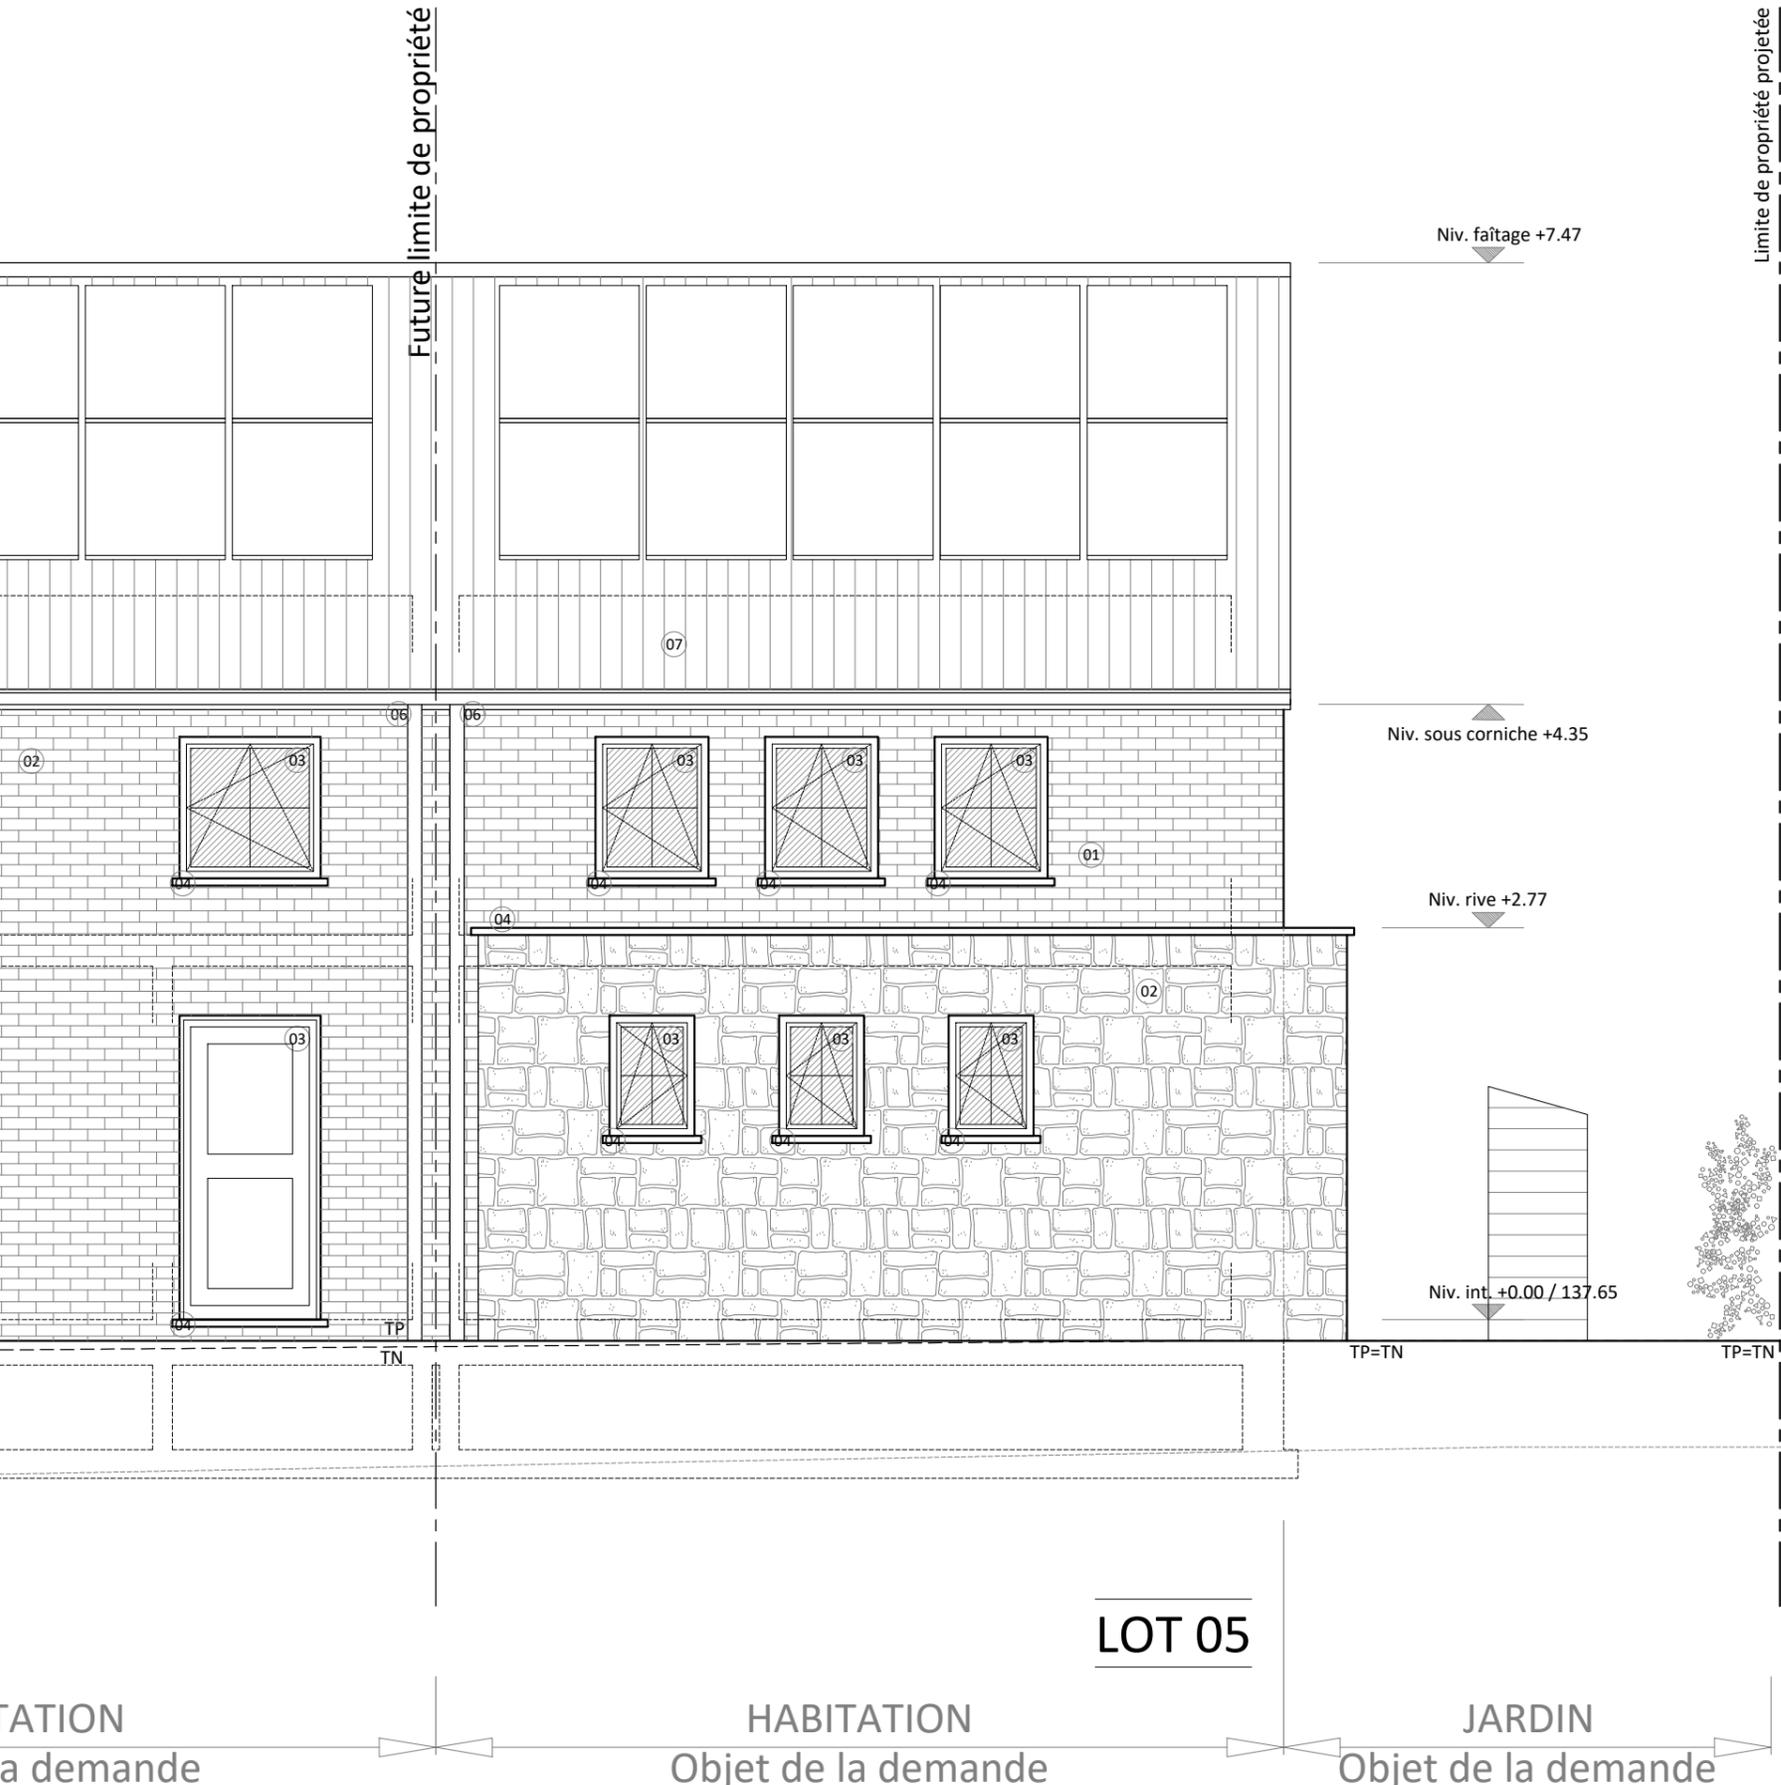

a demande
Objet de la demande
Objet de la demande

- Liste des matériaux :
- 01 Parement brique ton rouge
 - 02 Parement pierre calcaire collée
 - 03 Châssis PVC ton gris
 - 04 Pierre naturelle
 - 05 Porte de garage ton gris (idem châssis)
 - 06 Gouttière et tuyaux de descente en zinc
 - 07 Couverture de toiture en ardoises artificielles



DELIRE Construction SRL représentée par Mr Thibault Delire	STADE : PU	ECHELLE : 1/50 en A3	DATE : 18 10 2023	13/17
CONSTRUCTION DE SIX APPARTEMENTS ET DE ONZE MAISONS / LOTS 04 & 05 - Feuille 4 / 9				

- Liste des matériaux :
- 01 Parement brique ton rouge
 - 02 Parement pierre calcaire collée
 - 03 Châssis PVC ton gris
 - 04 Pierre naturelle
 - 05 Porte de garage ton gris (idem chassis)
 - 06 Gouttière et tuyaux de descente en zinc
 - 07 Couverture de toiture en ardoises artificielles

Limite de propriété projetée

141.50
141.00
140.50
140.00
139.75
139.50
139.25
139.00
138.75
138.50
138.25
138.00
137.75
137.50
137.25
137.00
136.75
136.50
136.25
136.00
135.75
135.50


Niv. rive +2.77

Niv. int. +7.47

Niv. sous corniche +4.35

Niv. int. +2.72

Niv. int. +0.00 / 137.65

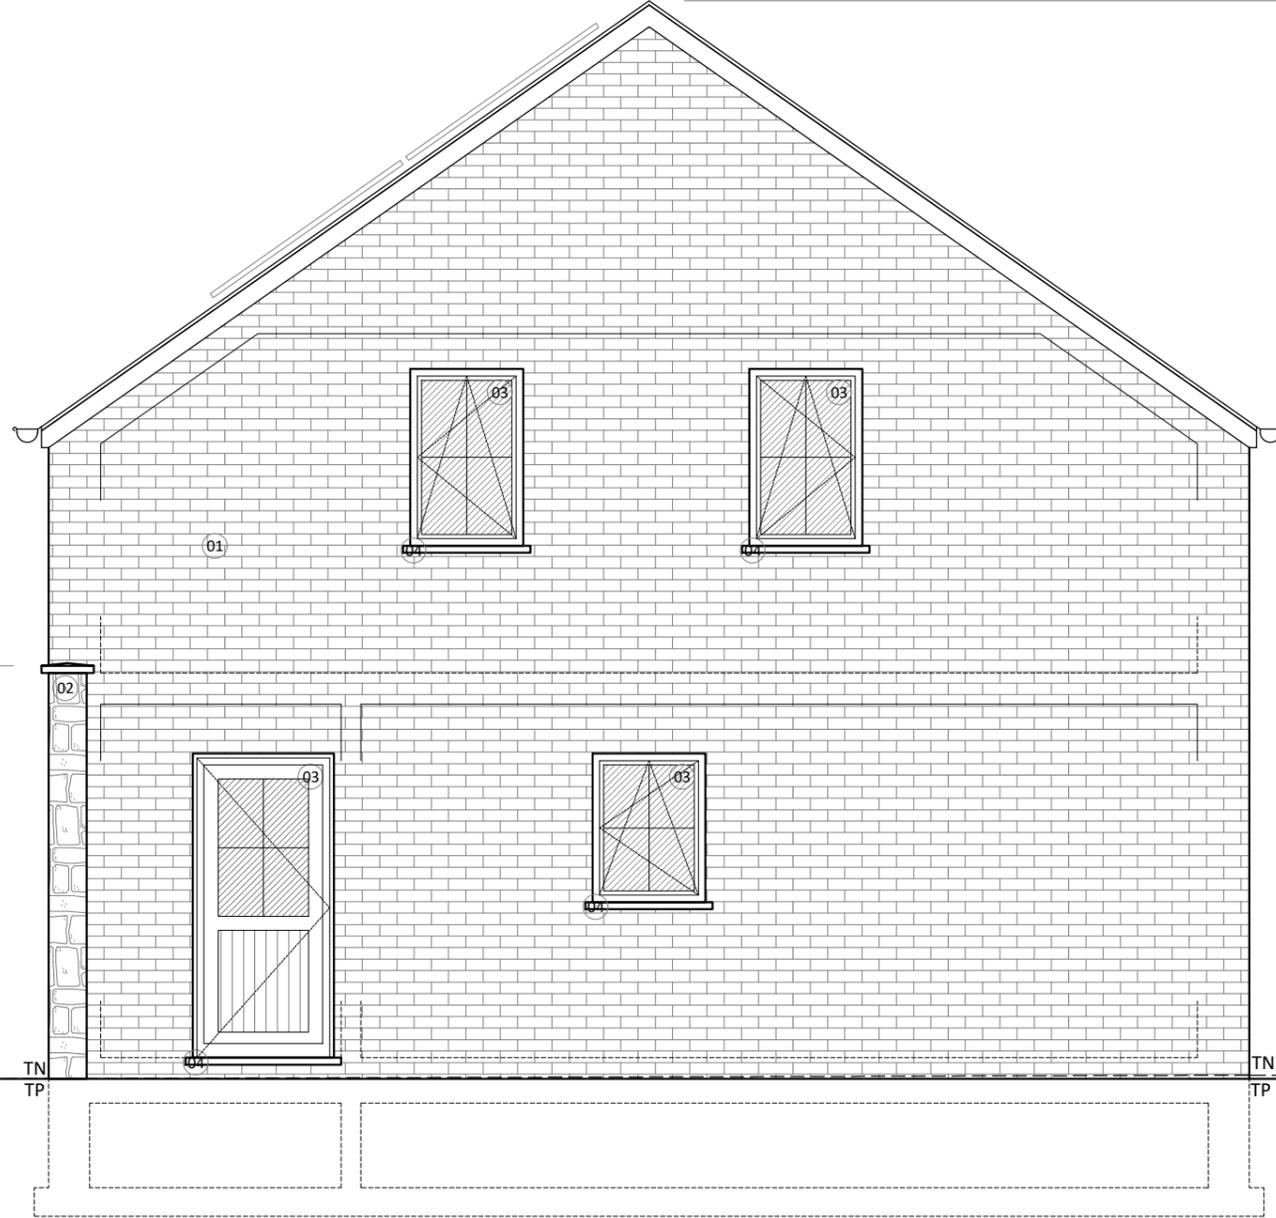



LOT 05



LOT 05 - Façade SUD-EST

DELIRE Construction SRL représentée par Mr Thibault Delire	STADE : PU	ECHELLE : 1/50 en A3	DATE : 18 10 2023	14/17
CONSTRUCTION DE SIX APPARTEMENTS ET DE ONZE MAISONS / LOTS 04 & 05 - Feuille 4 / 9				

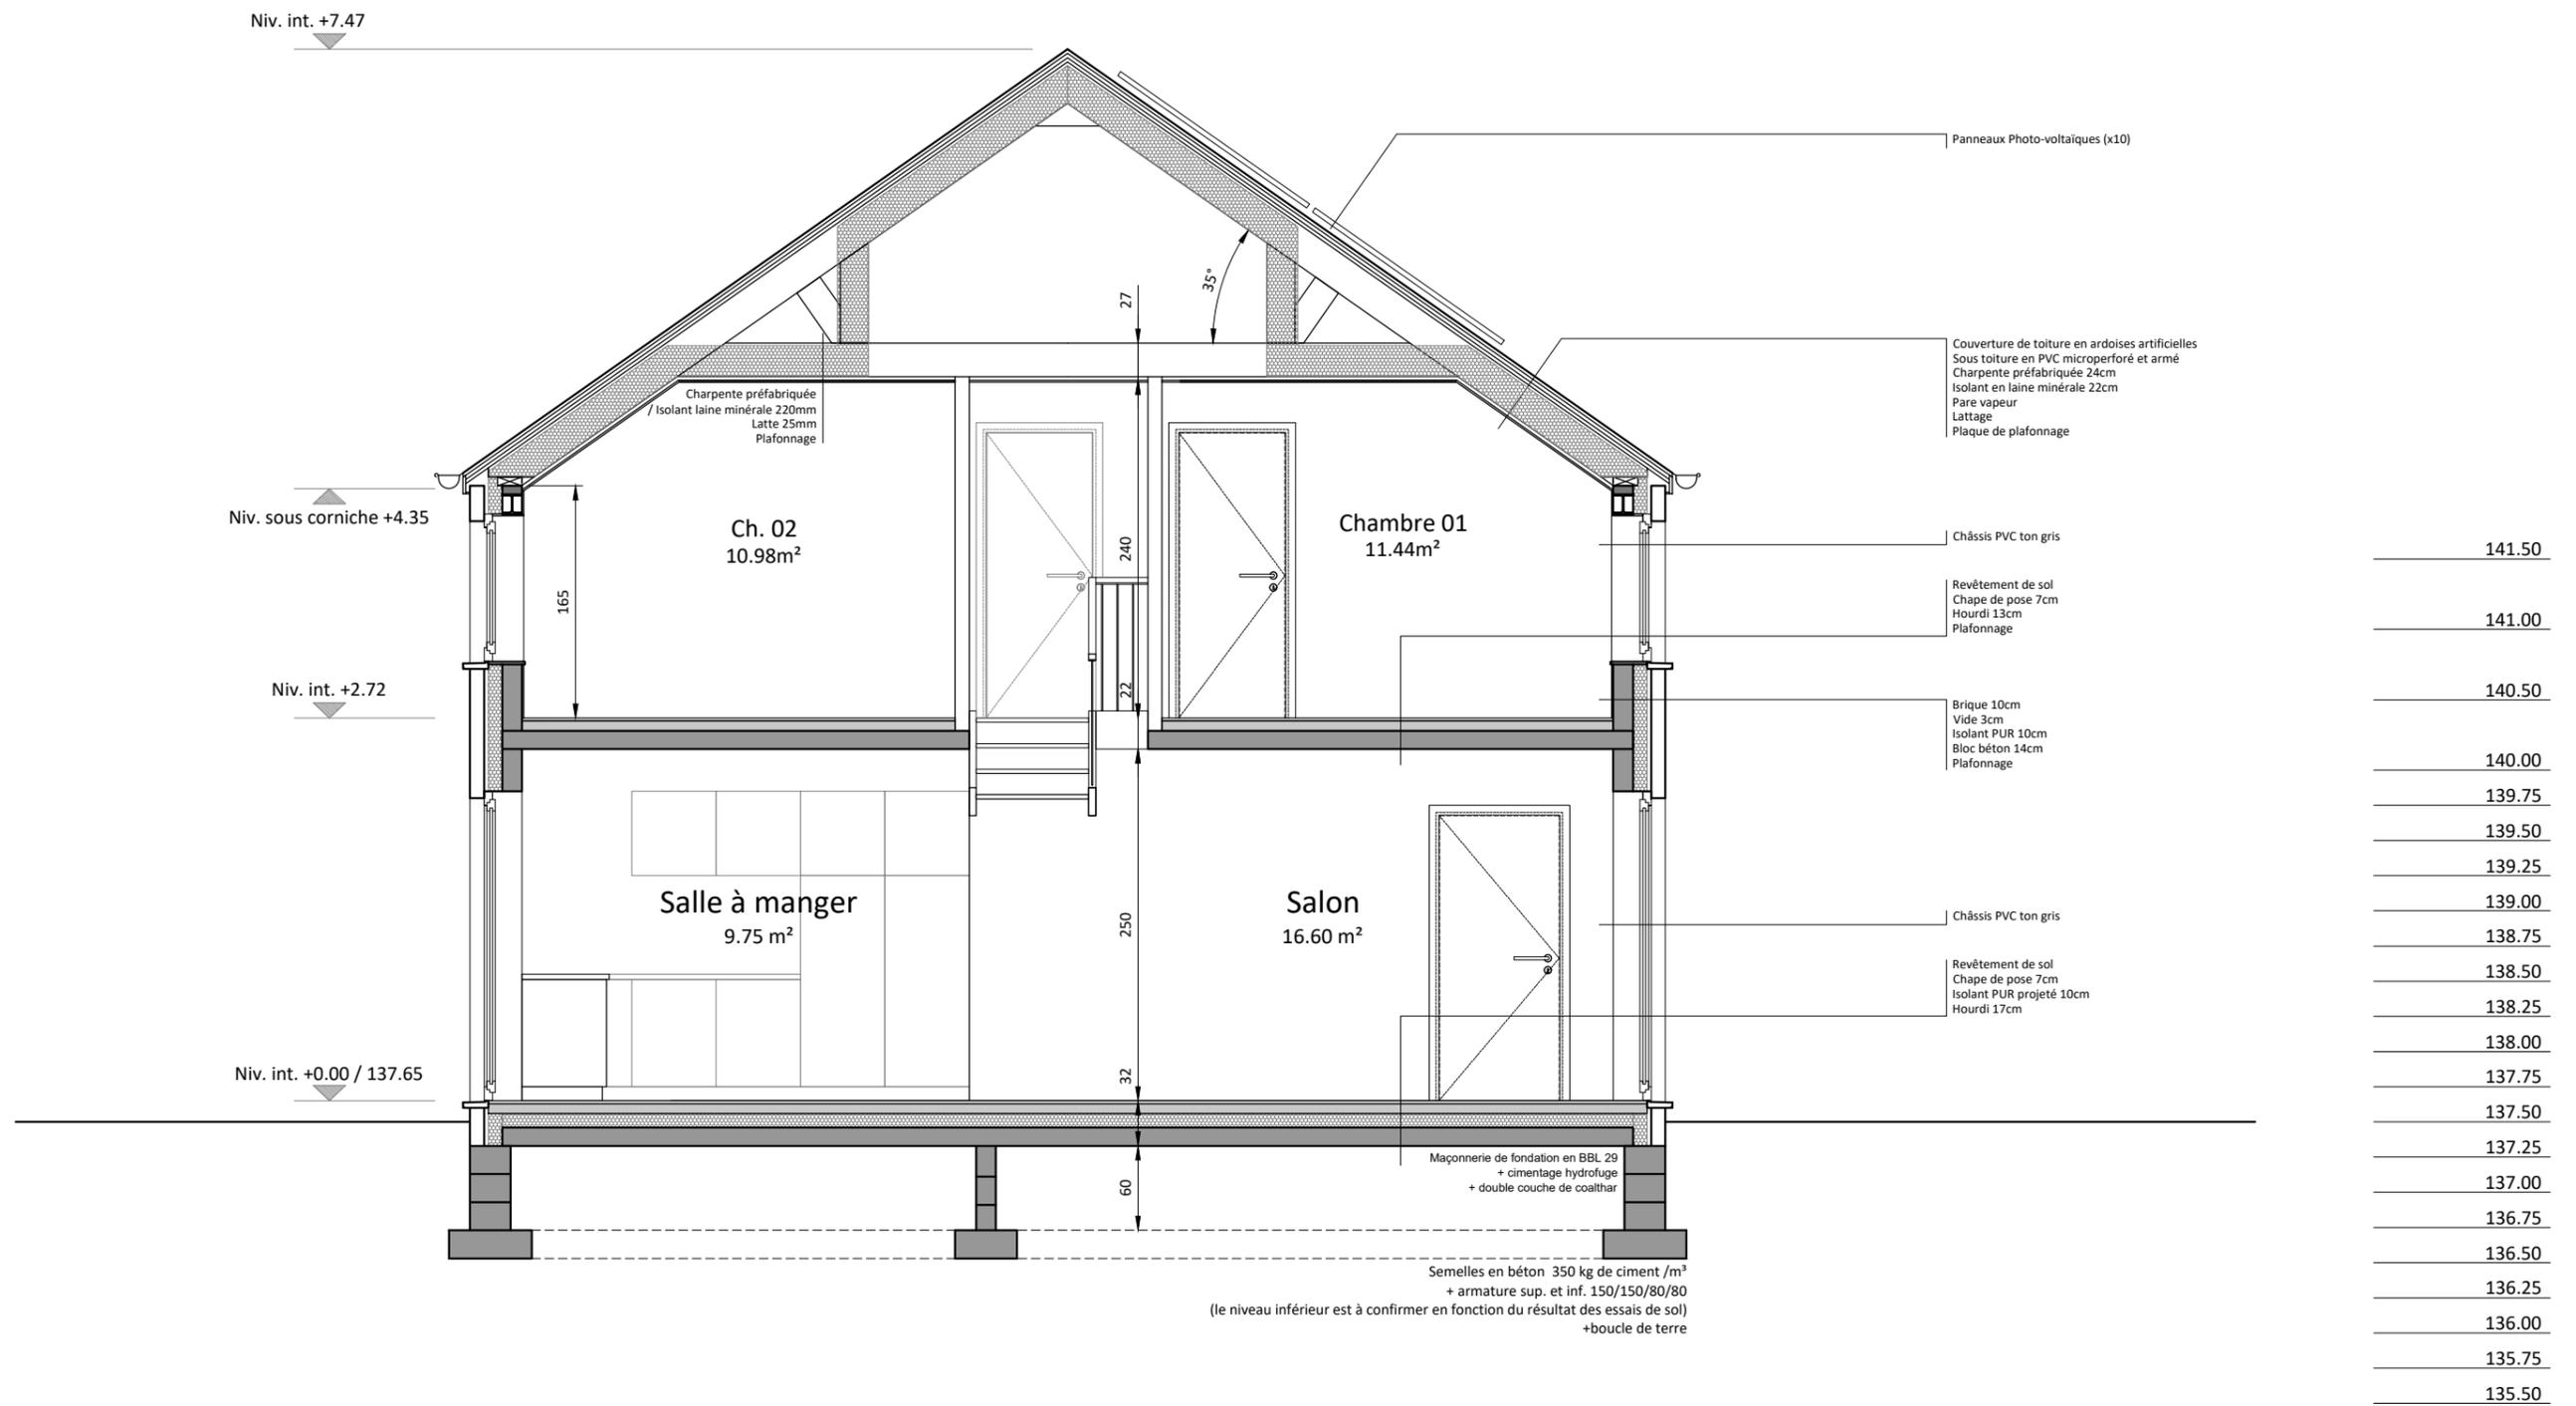

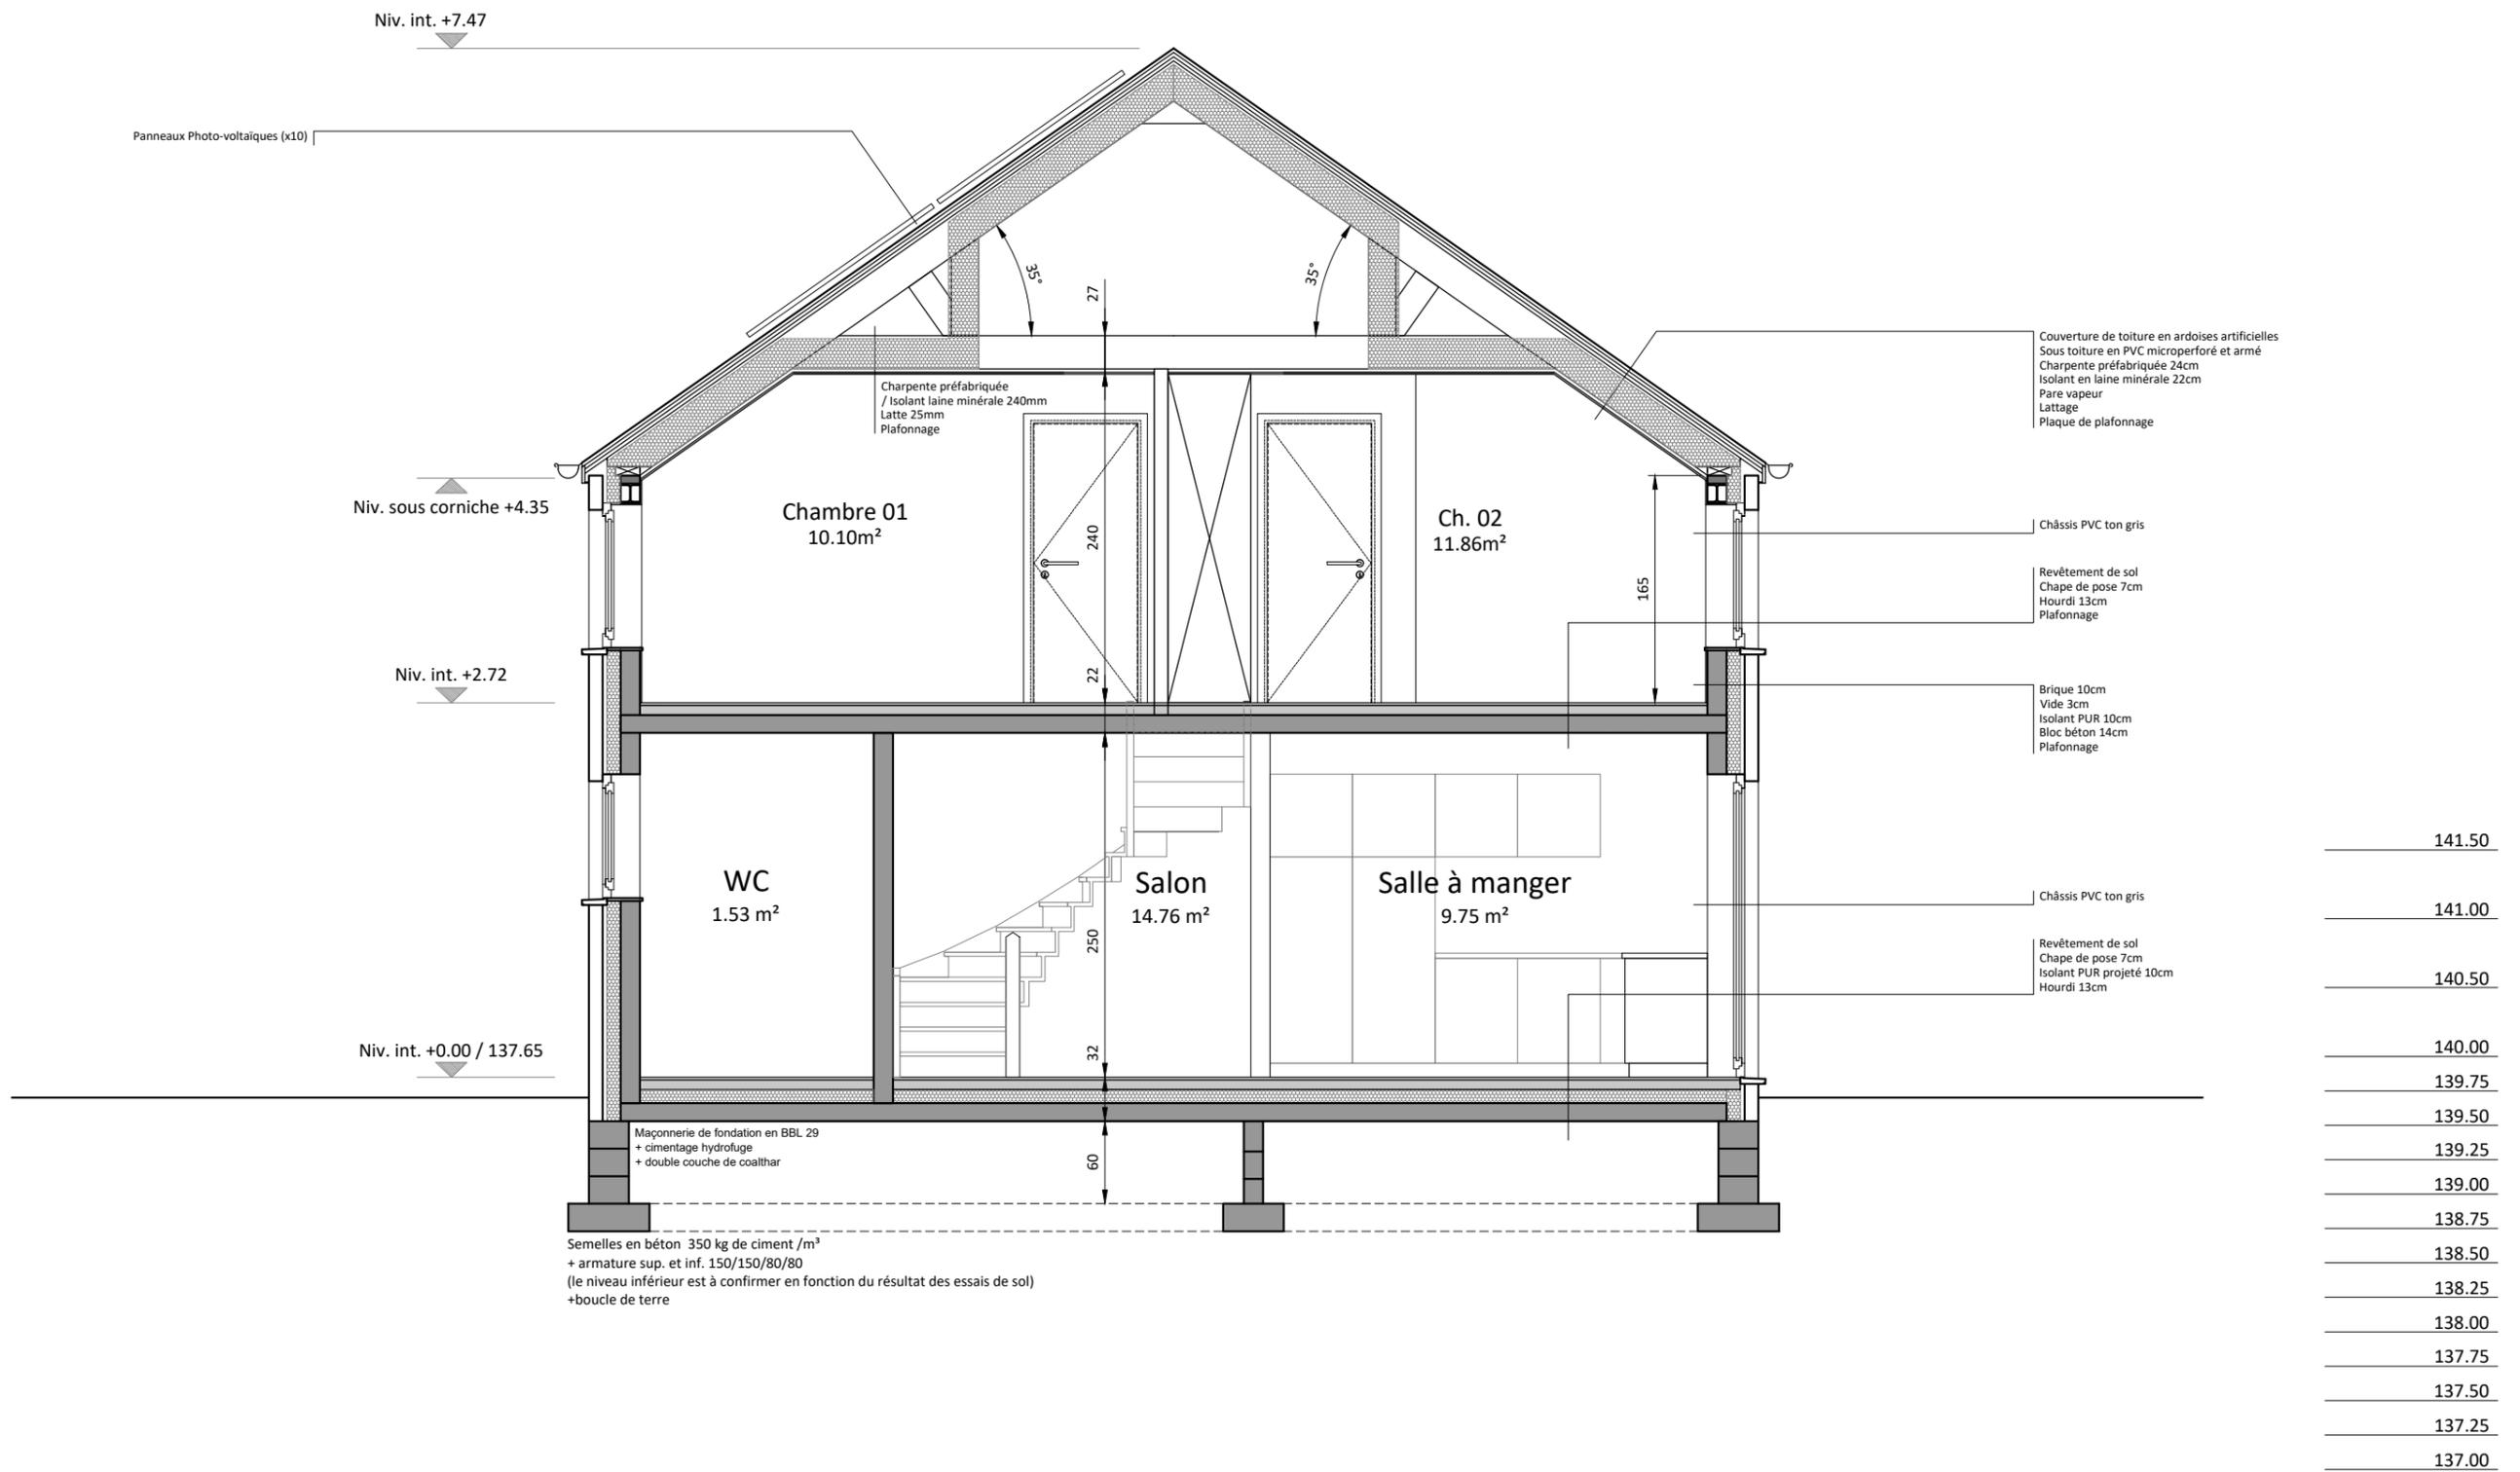

DELIRE Construction SRL représentée par Mr Thibault Delire	STADE : PU	ECHELLE : 1/50 en A3	DATE : 18 10 2023	16/17
CONSTRUCTION DE SIX APPARTEMENTS ET DE ONZE MAISONS / LOTS 04 & 05 - Feuille 4 / 9				

