



# MAISON 2

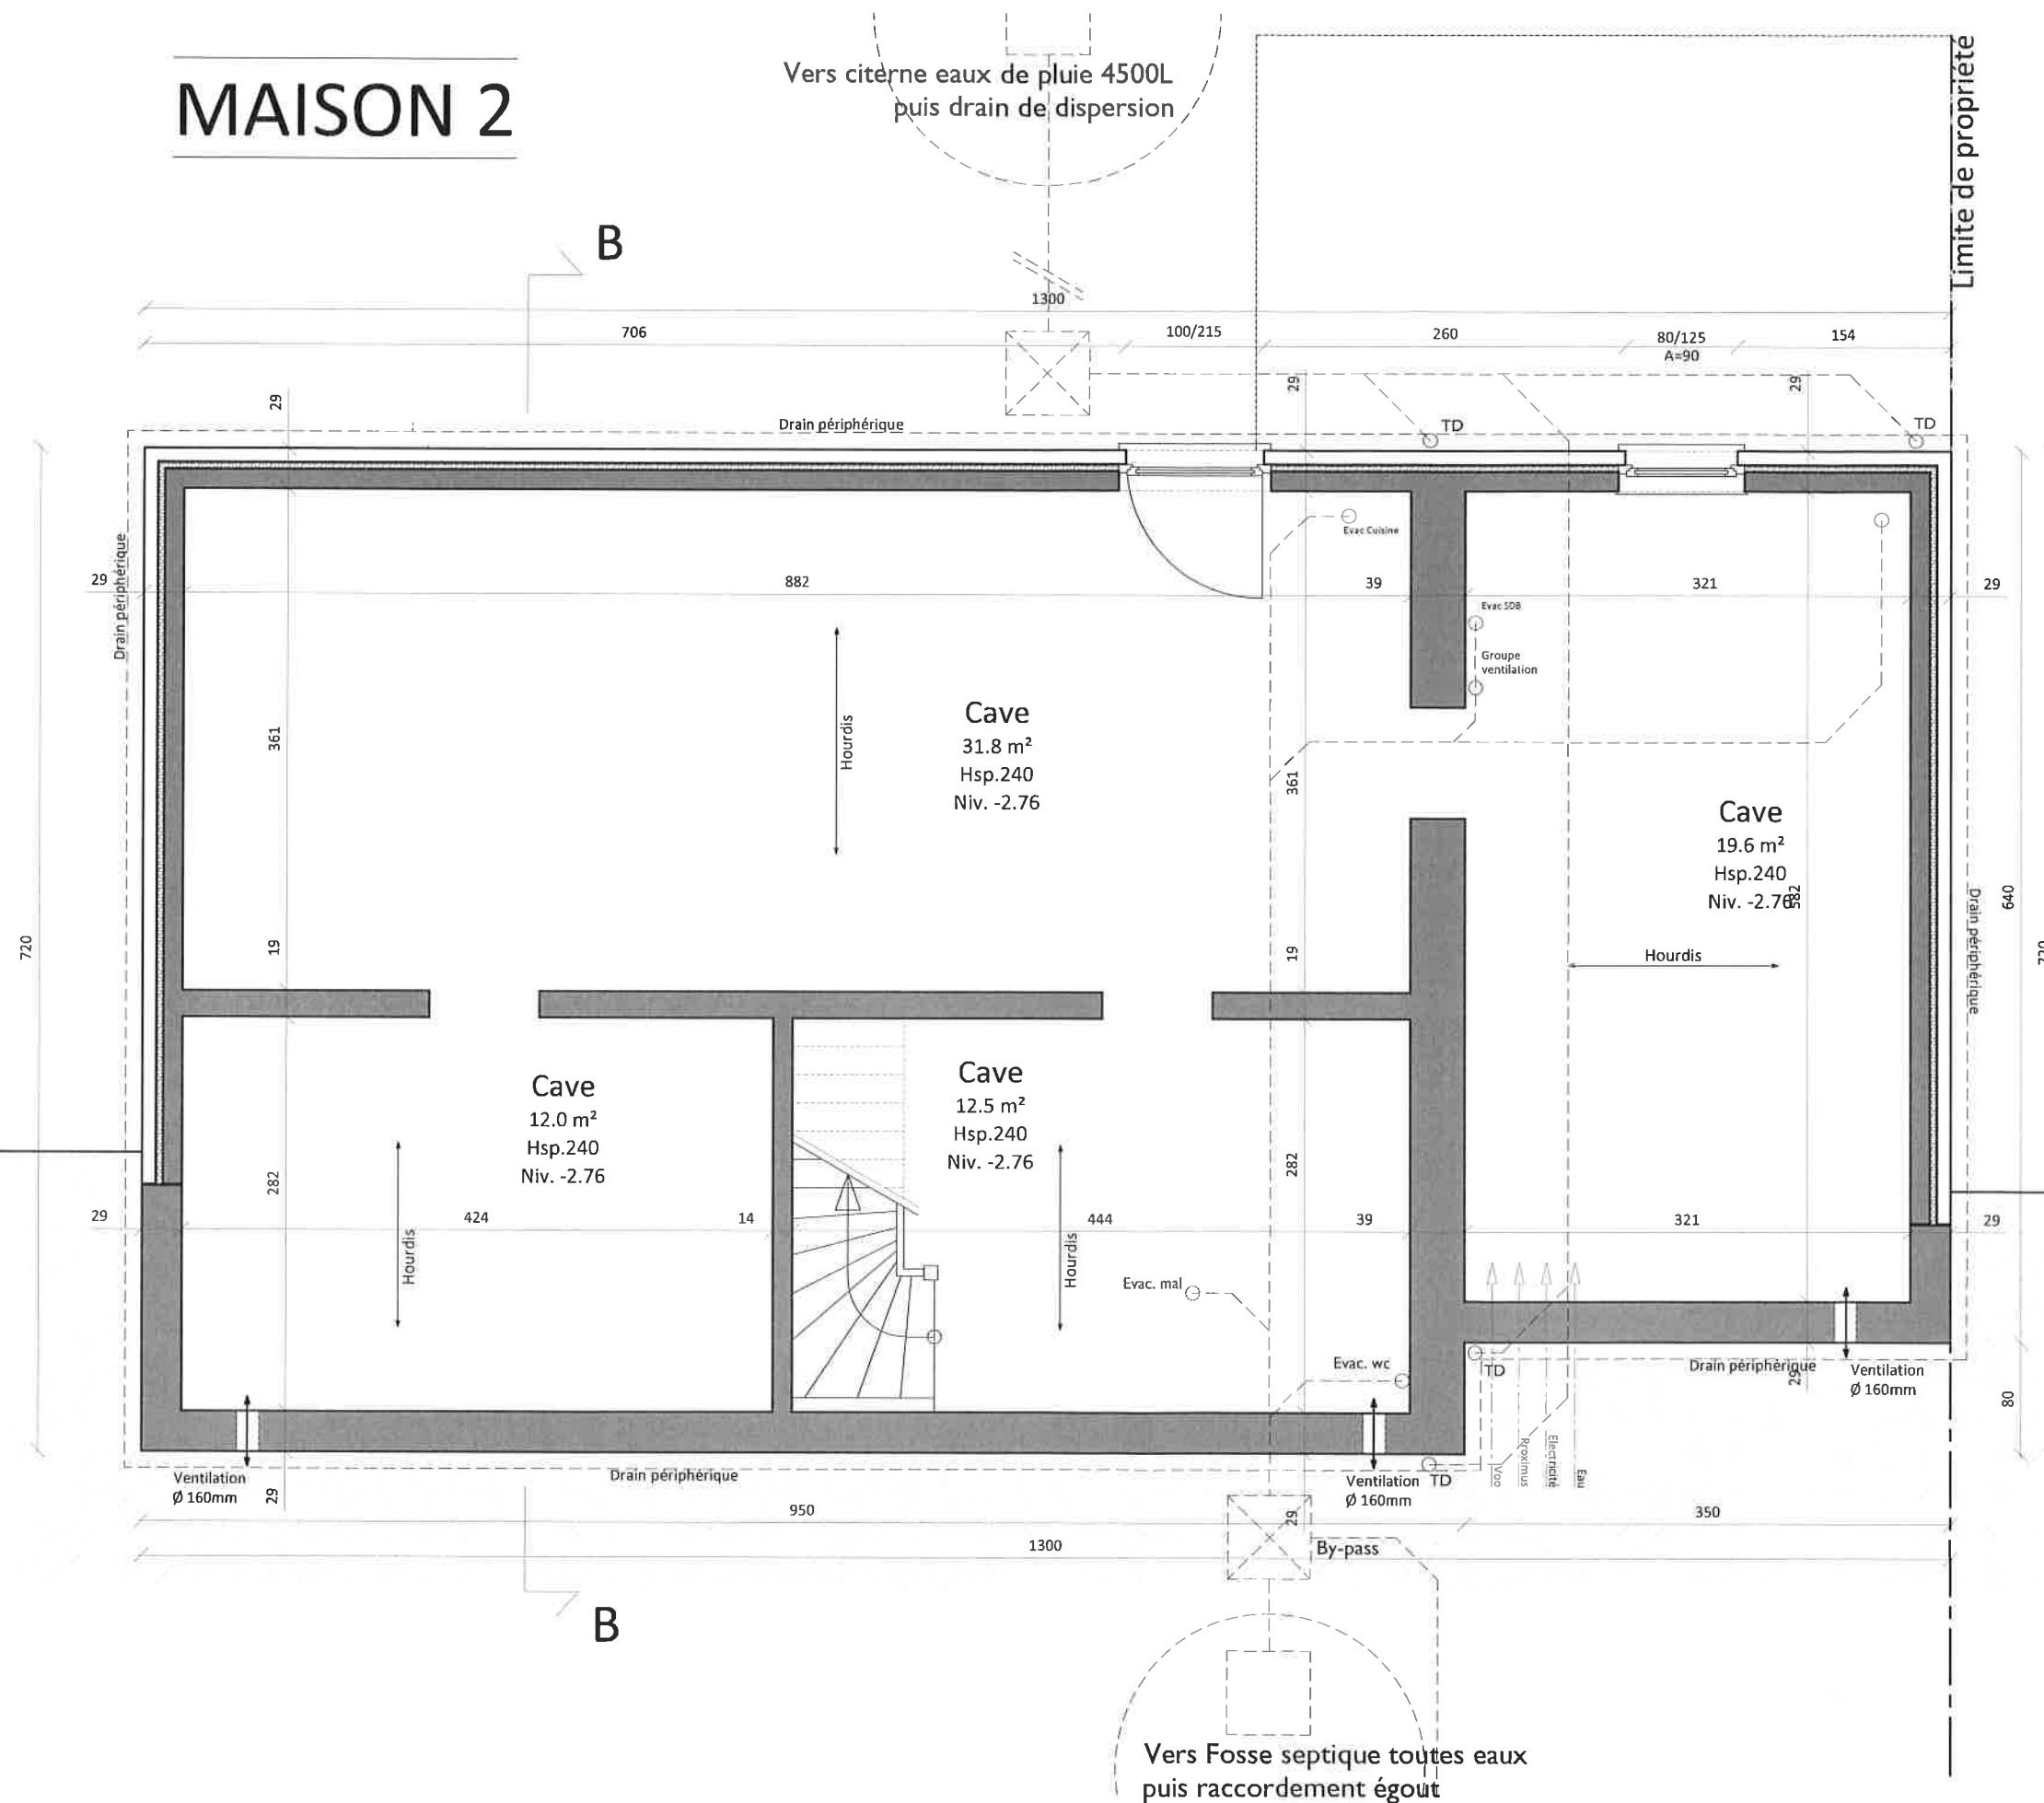

|                               |         |            |            |       |
|-------------------------------|---------|------------|------------|-------|
| DELIRE Construction SRL       | STADE : | ECHELLE :  | DATE :     | 12/29 |
| Construction de trois maisons | PU      | 1/50 en A3 | 03 07 2024 |       |


# MAISON 2

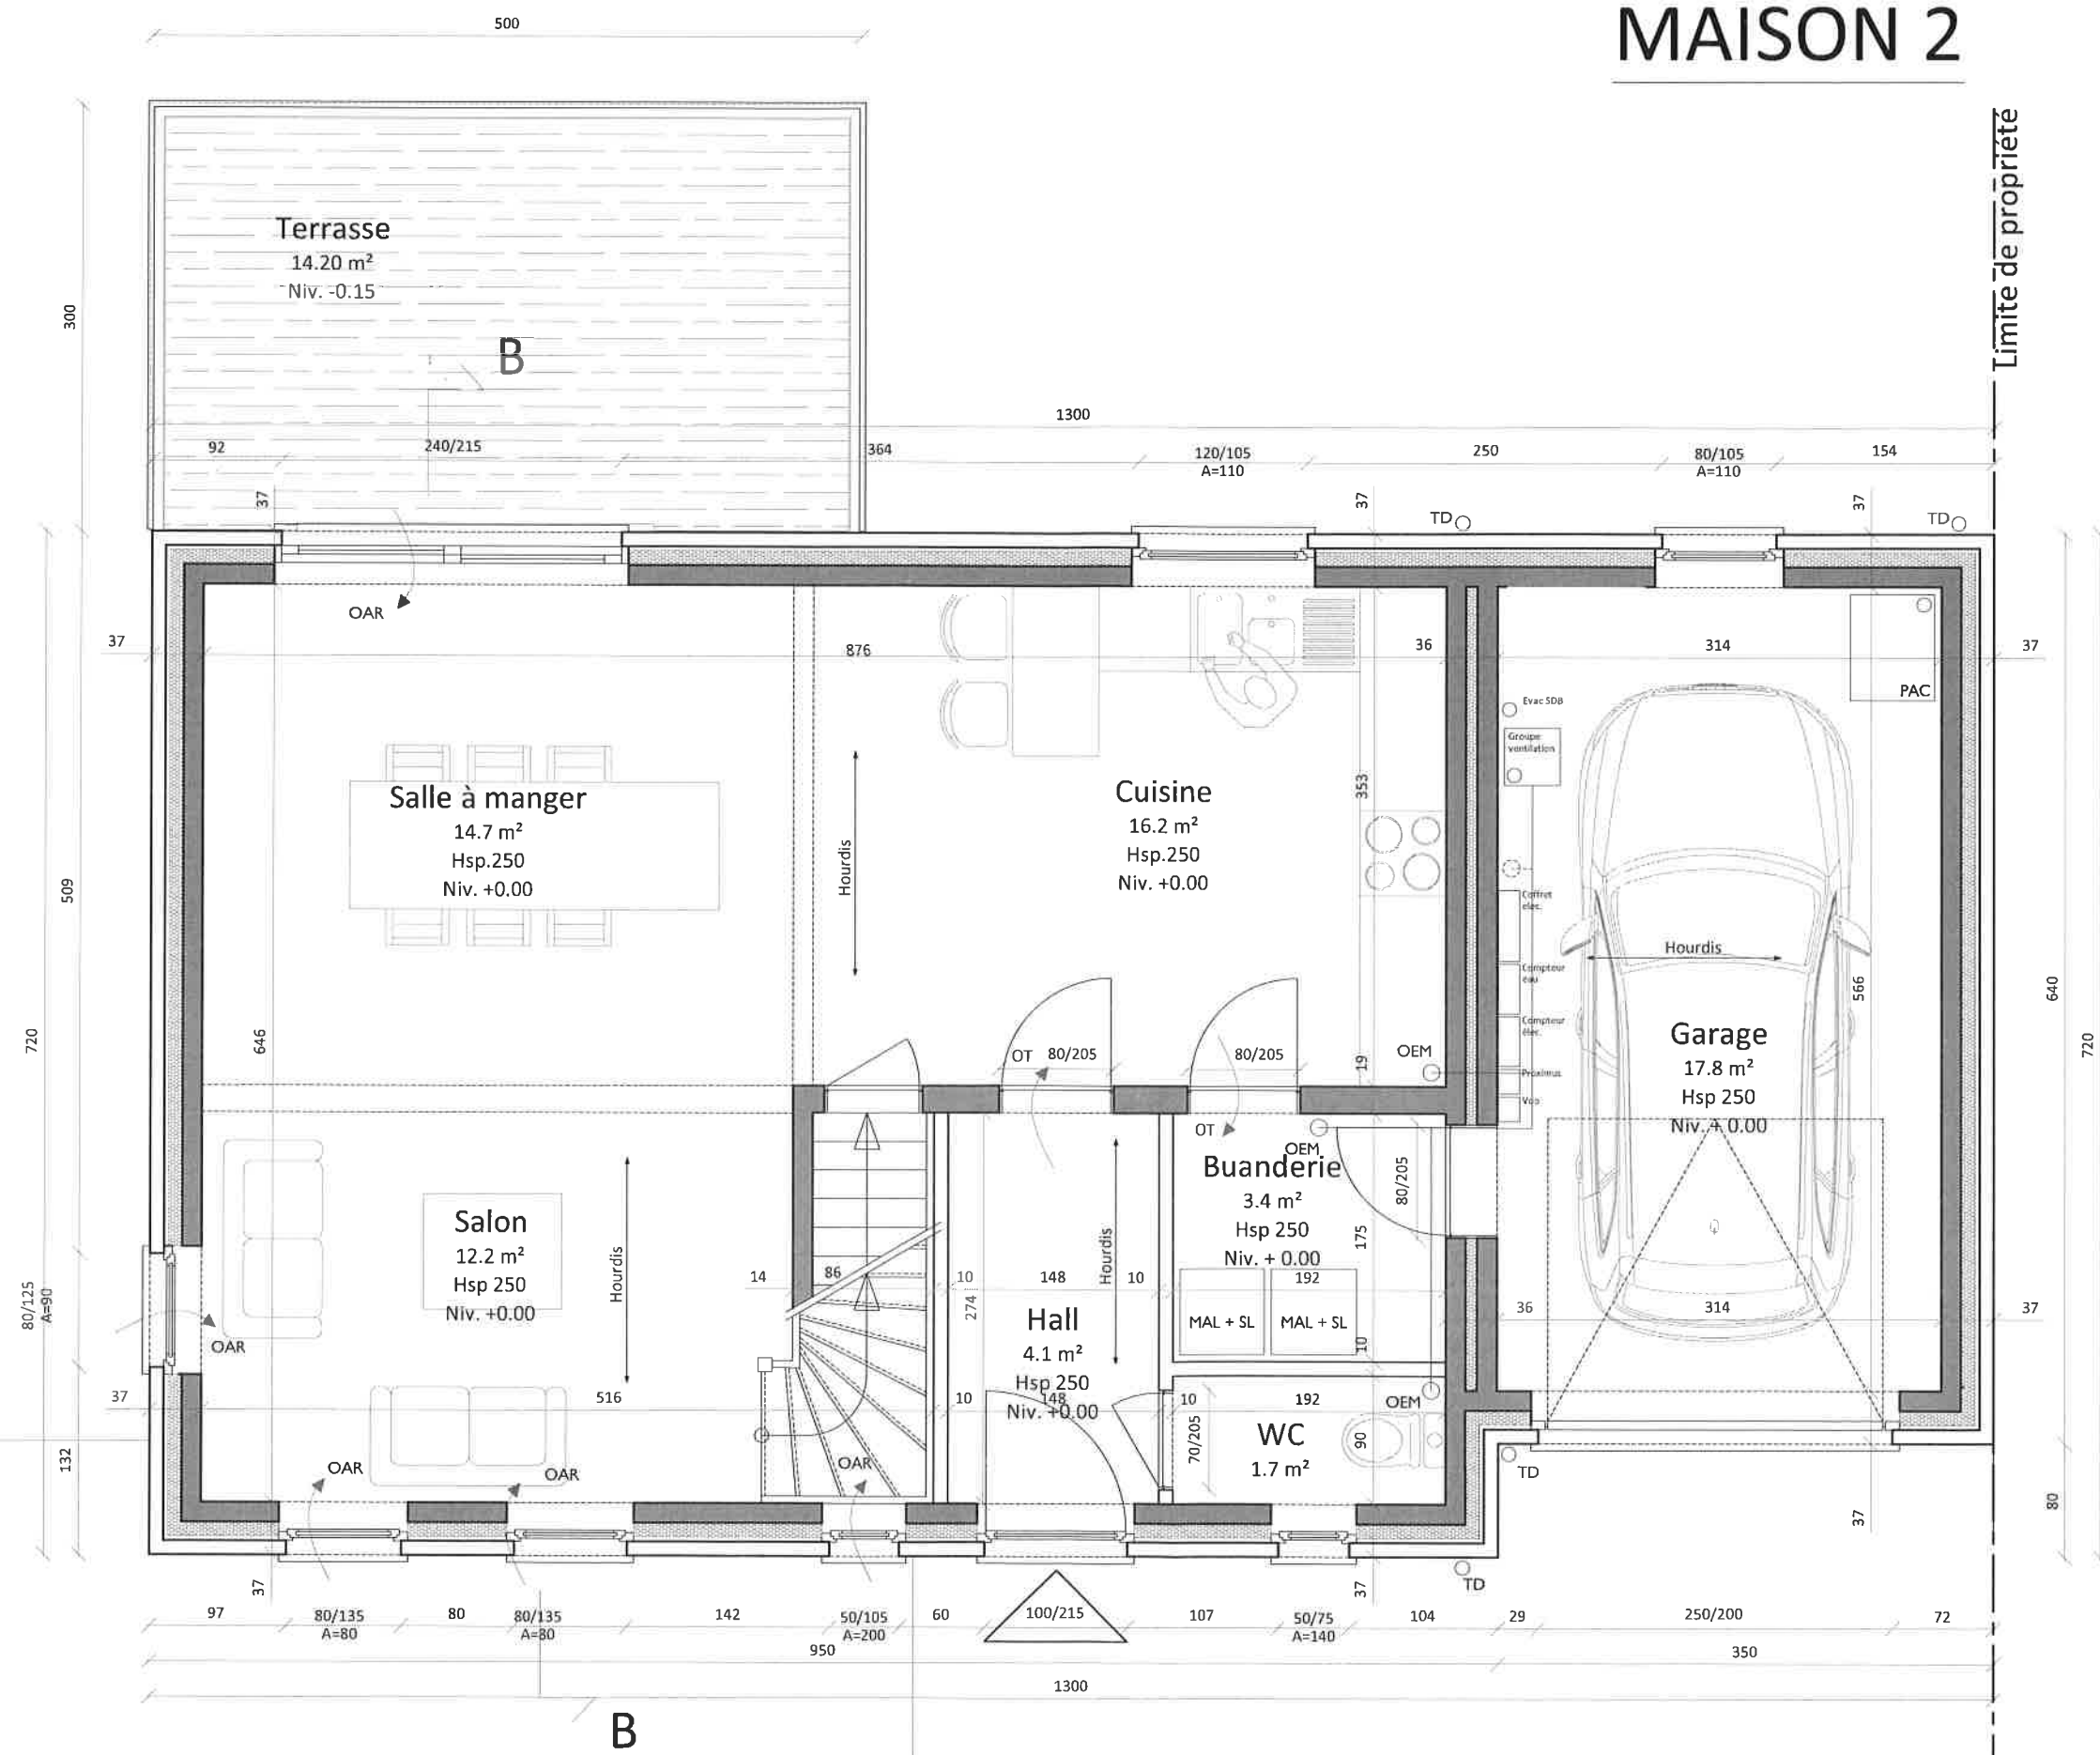

Limite de propriété


- Liste des matériaux :
- 01 Parement brique ton foncé
  - 02 Couverture de toiture en ardoise
  - 03 Châssis PVC ton gris
  - 04 Pierre naturelle
  - 05 Gouttière et tuyaux de descente en zinc
  - 06 Porte de garage ton gris (idem châssis)

MAISON 2

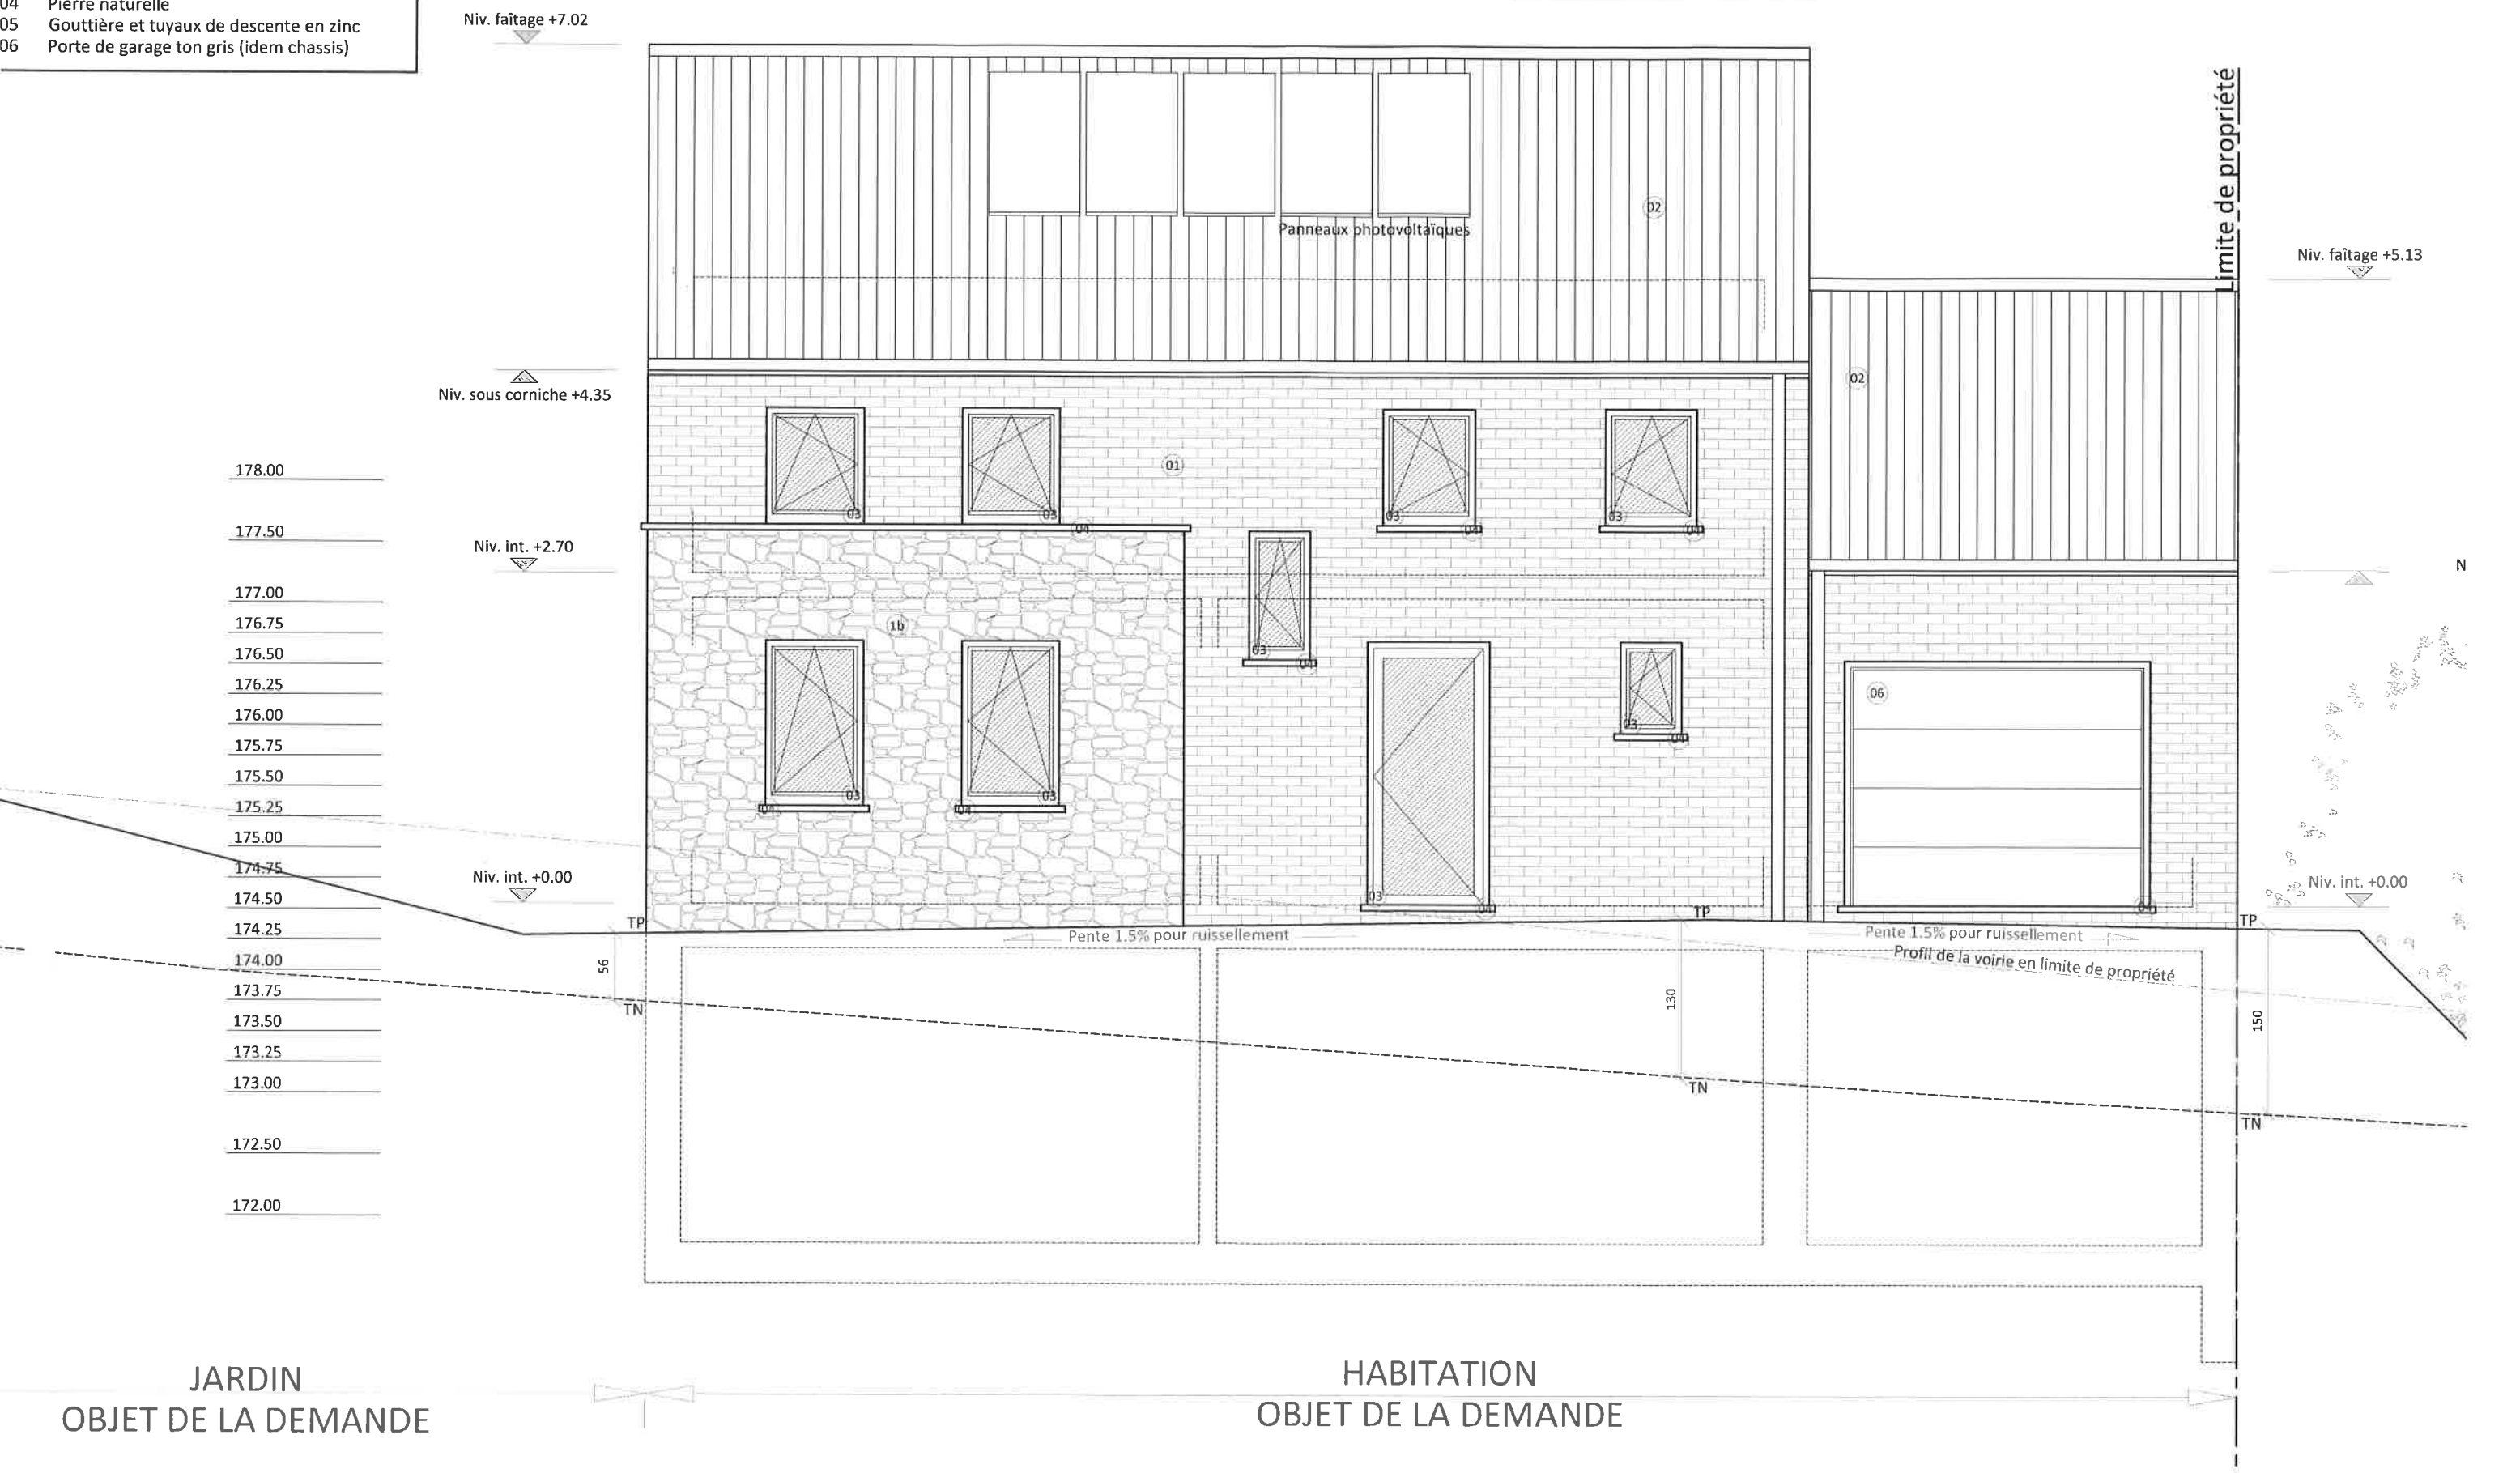

MAISON 2


- Liste des matériaux :
- 01 Parement brique ton foncé
  - 02 Couverture de toiture en ardoise
  - 03 Châssis PVC ton gris
  - 04 Pierre naturelle
  - 05 Gouttière et tuyaux de descente en zinc
  - 06 Porte de garage ton gris (idem châssis)

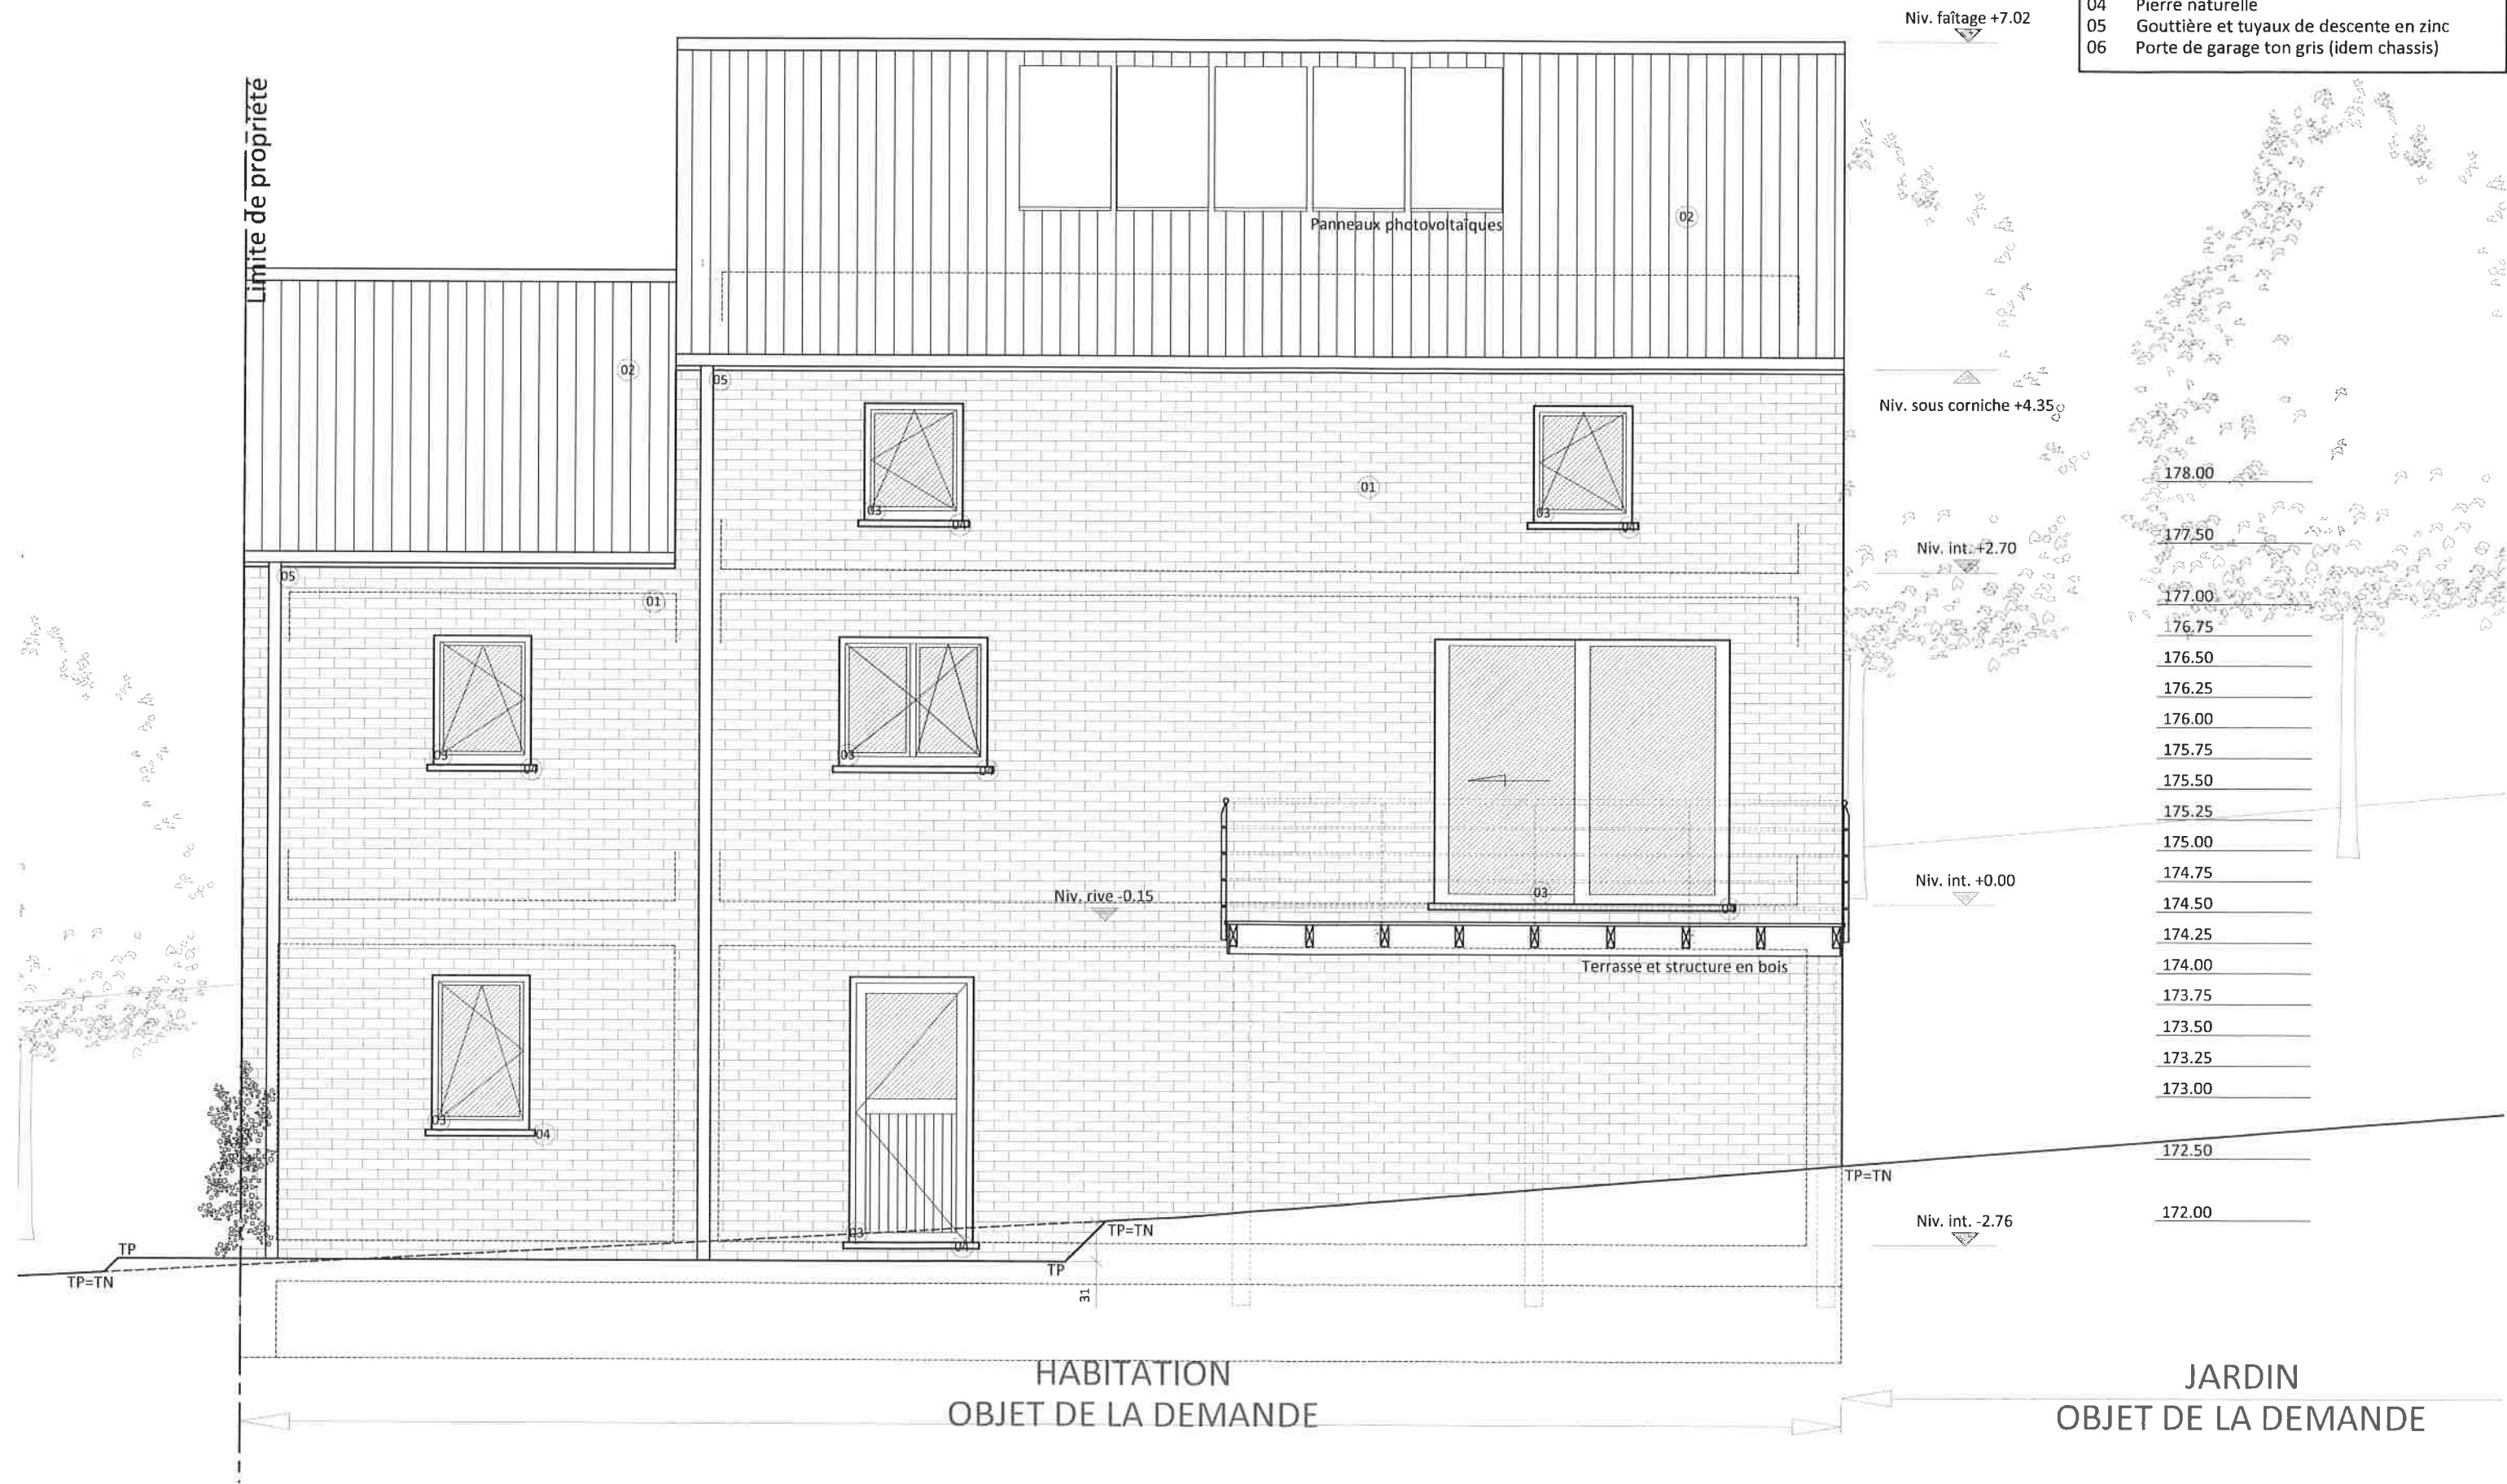



- Liste des matériaux :
- 01 Parement brique ton foncé
  - 02 Couverture de toiture en ardoise
  - 03 Châssis PVC ton gris
  - 04 Pierre naturelle
  - 05 Gouttière et tuyaux de descente en zinc
  - 06 Porte de garage ton gris (idem châssis)

MAISON 2

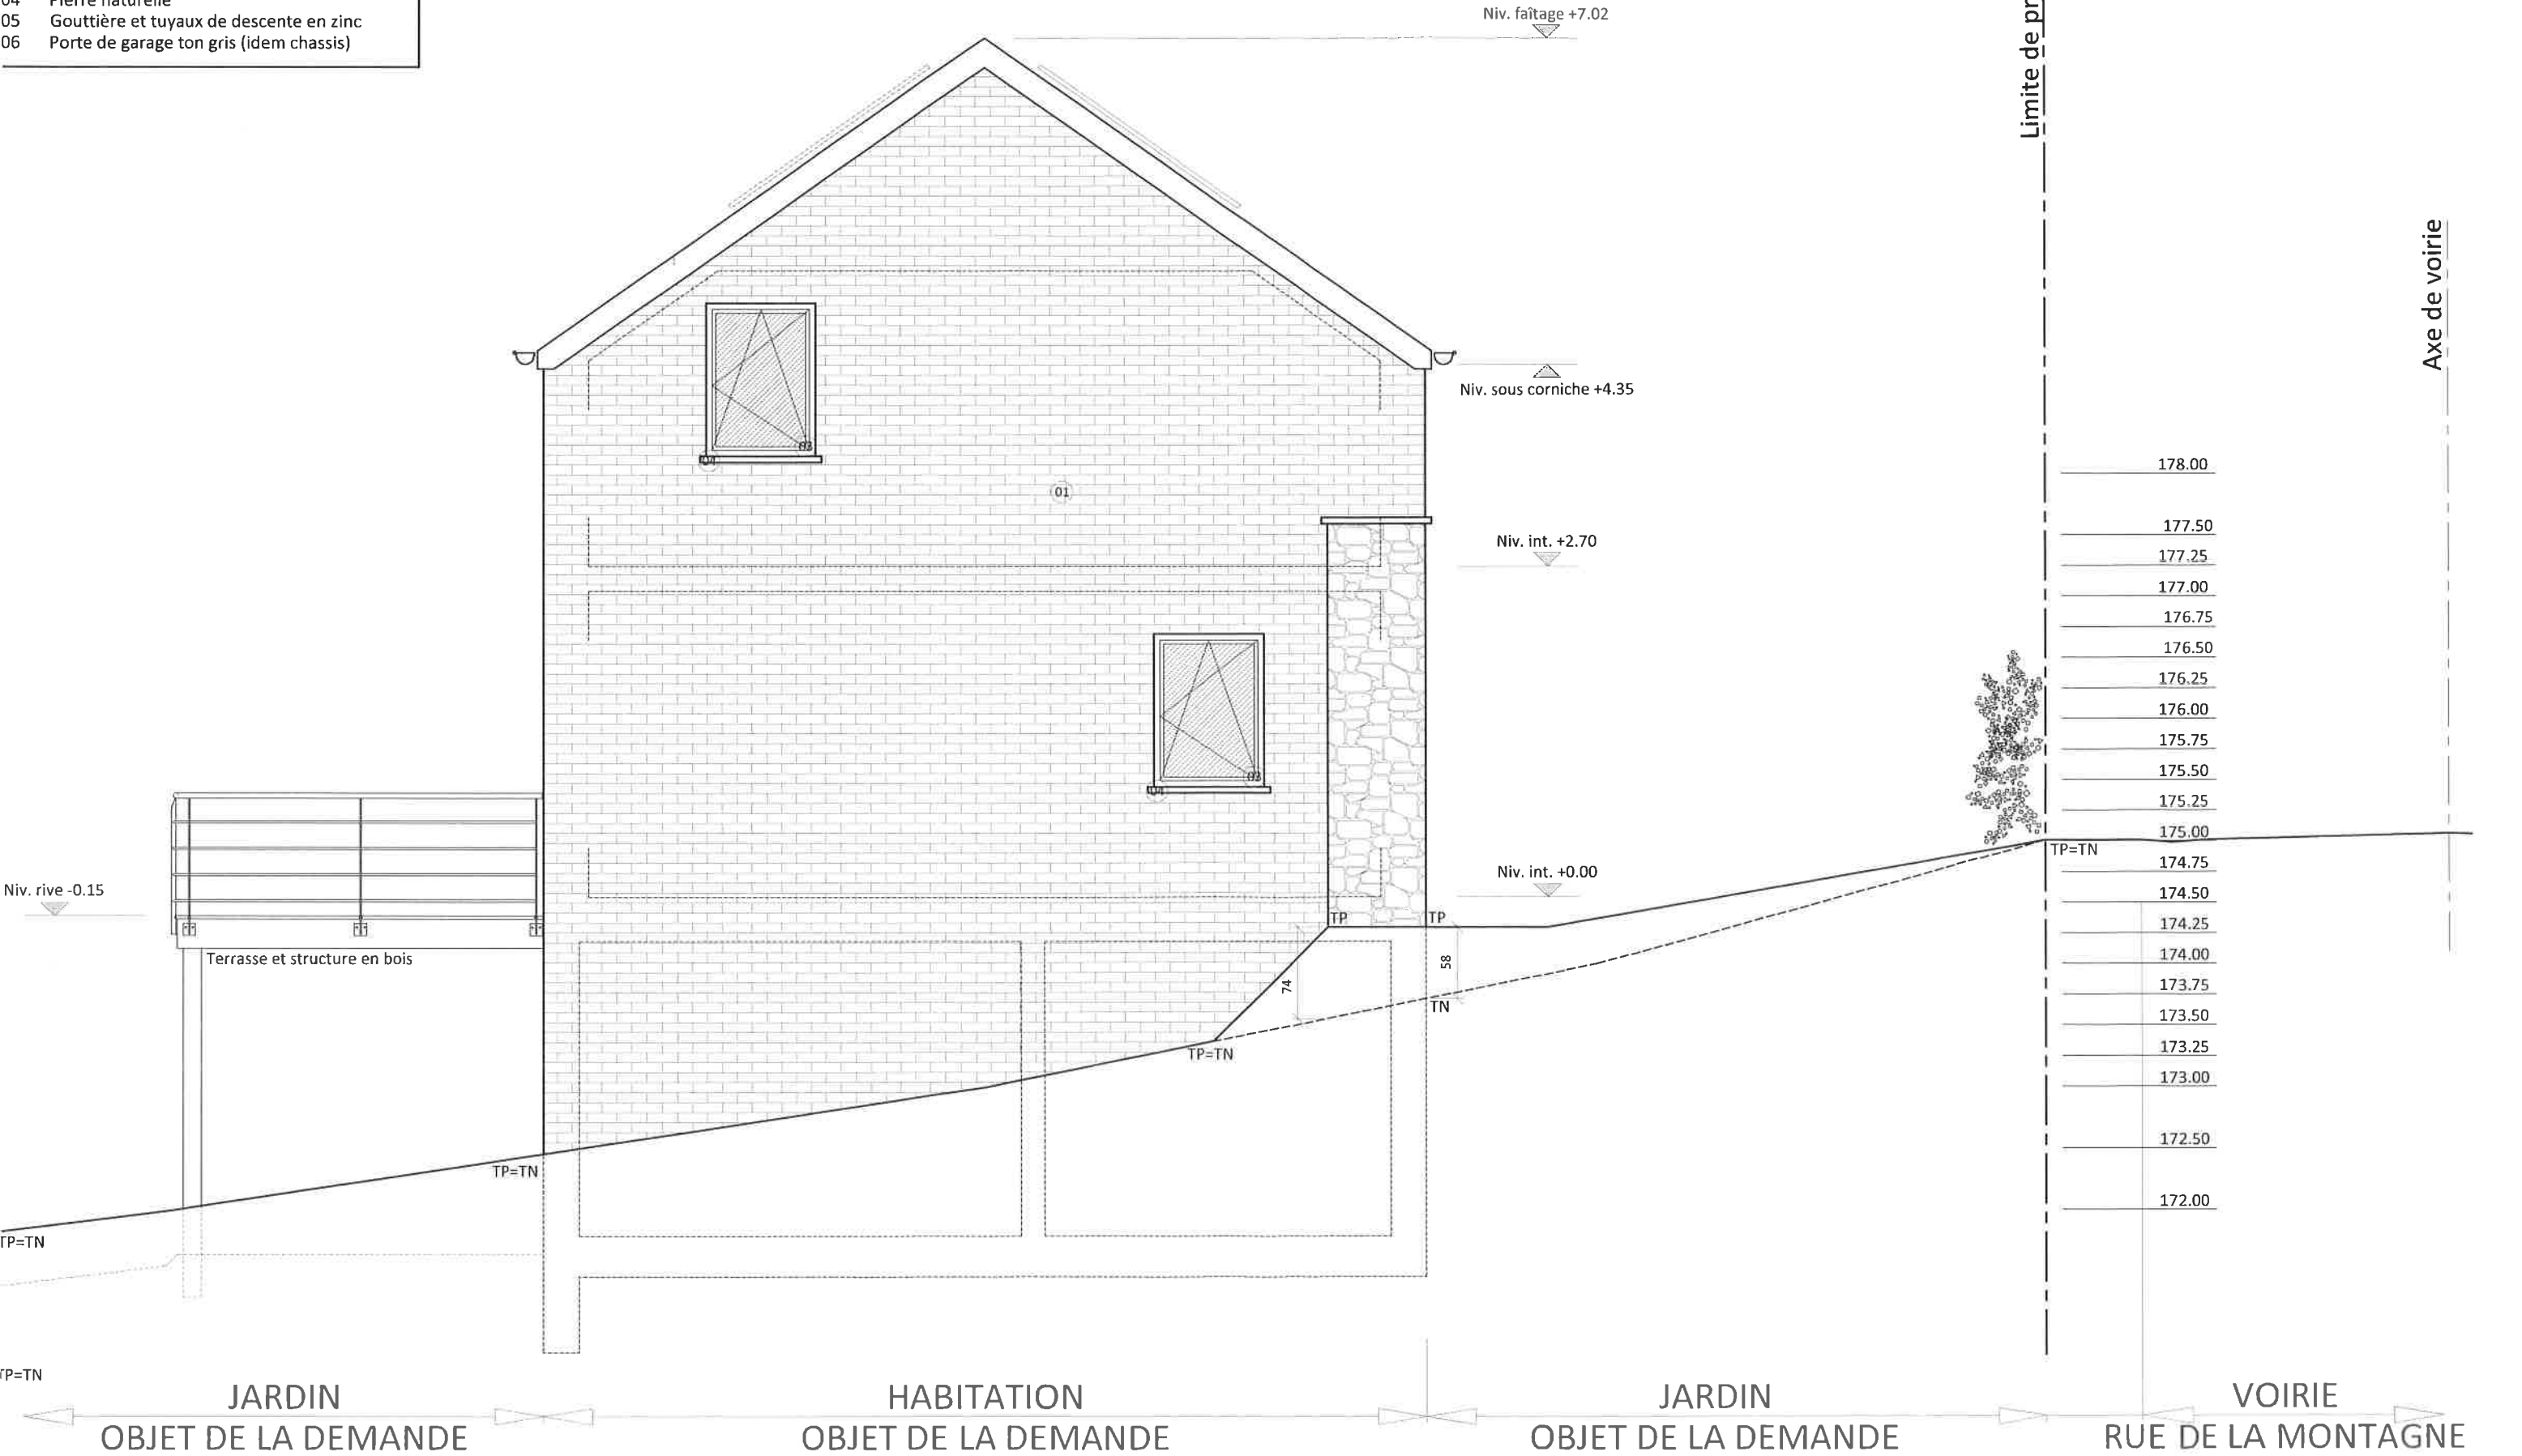

- Liste des matériaux :
- 01 Parement brique ton foncé
  - 02 Couverture de toiture en ardoise
  - 03 Châssis PVC ton gris
  - 04 Pierre naturelle
  - 05 Gouttière et tuyaux de descente en zinc
  - 06 Porte de garage ton gris (idem châssis)



