


MAISON 3

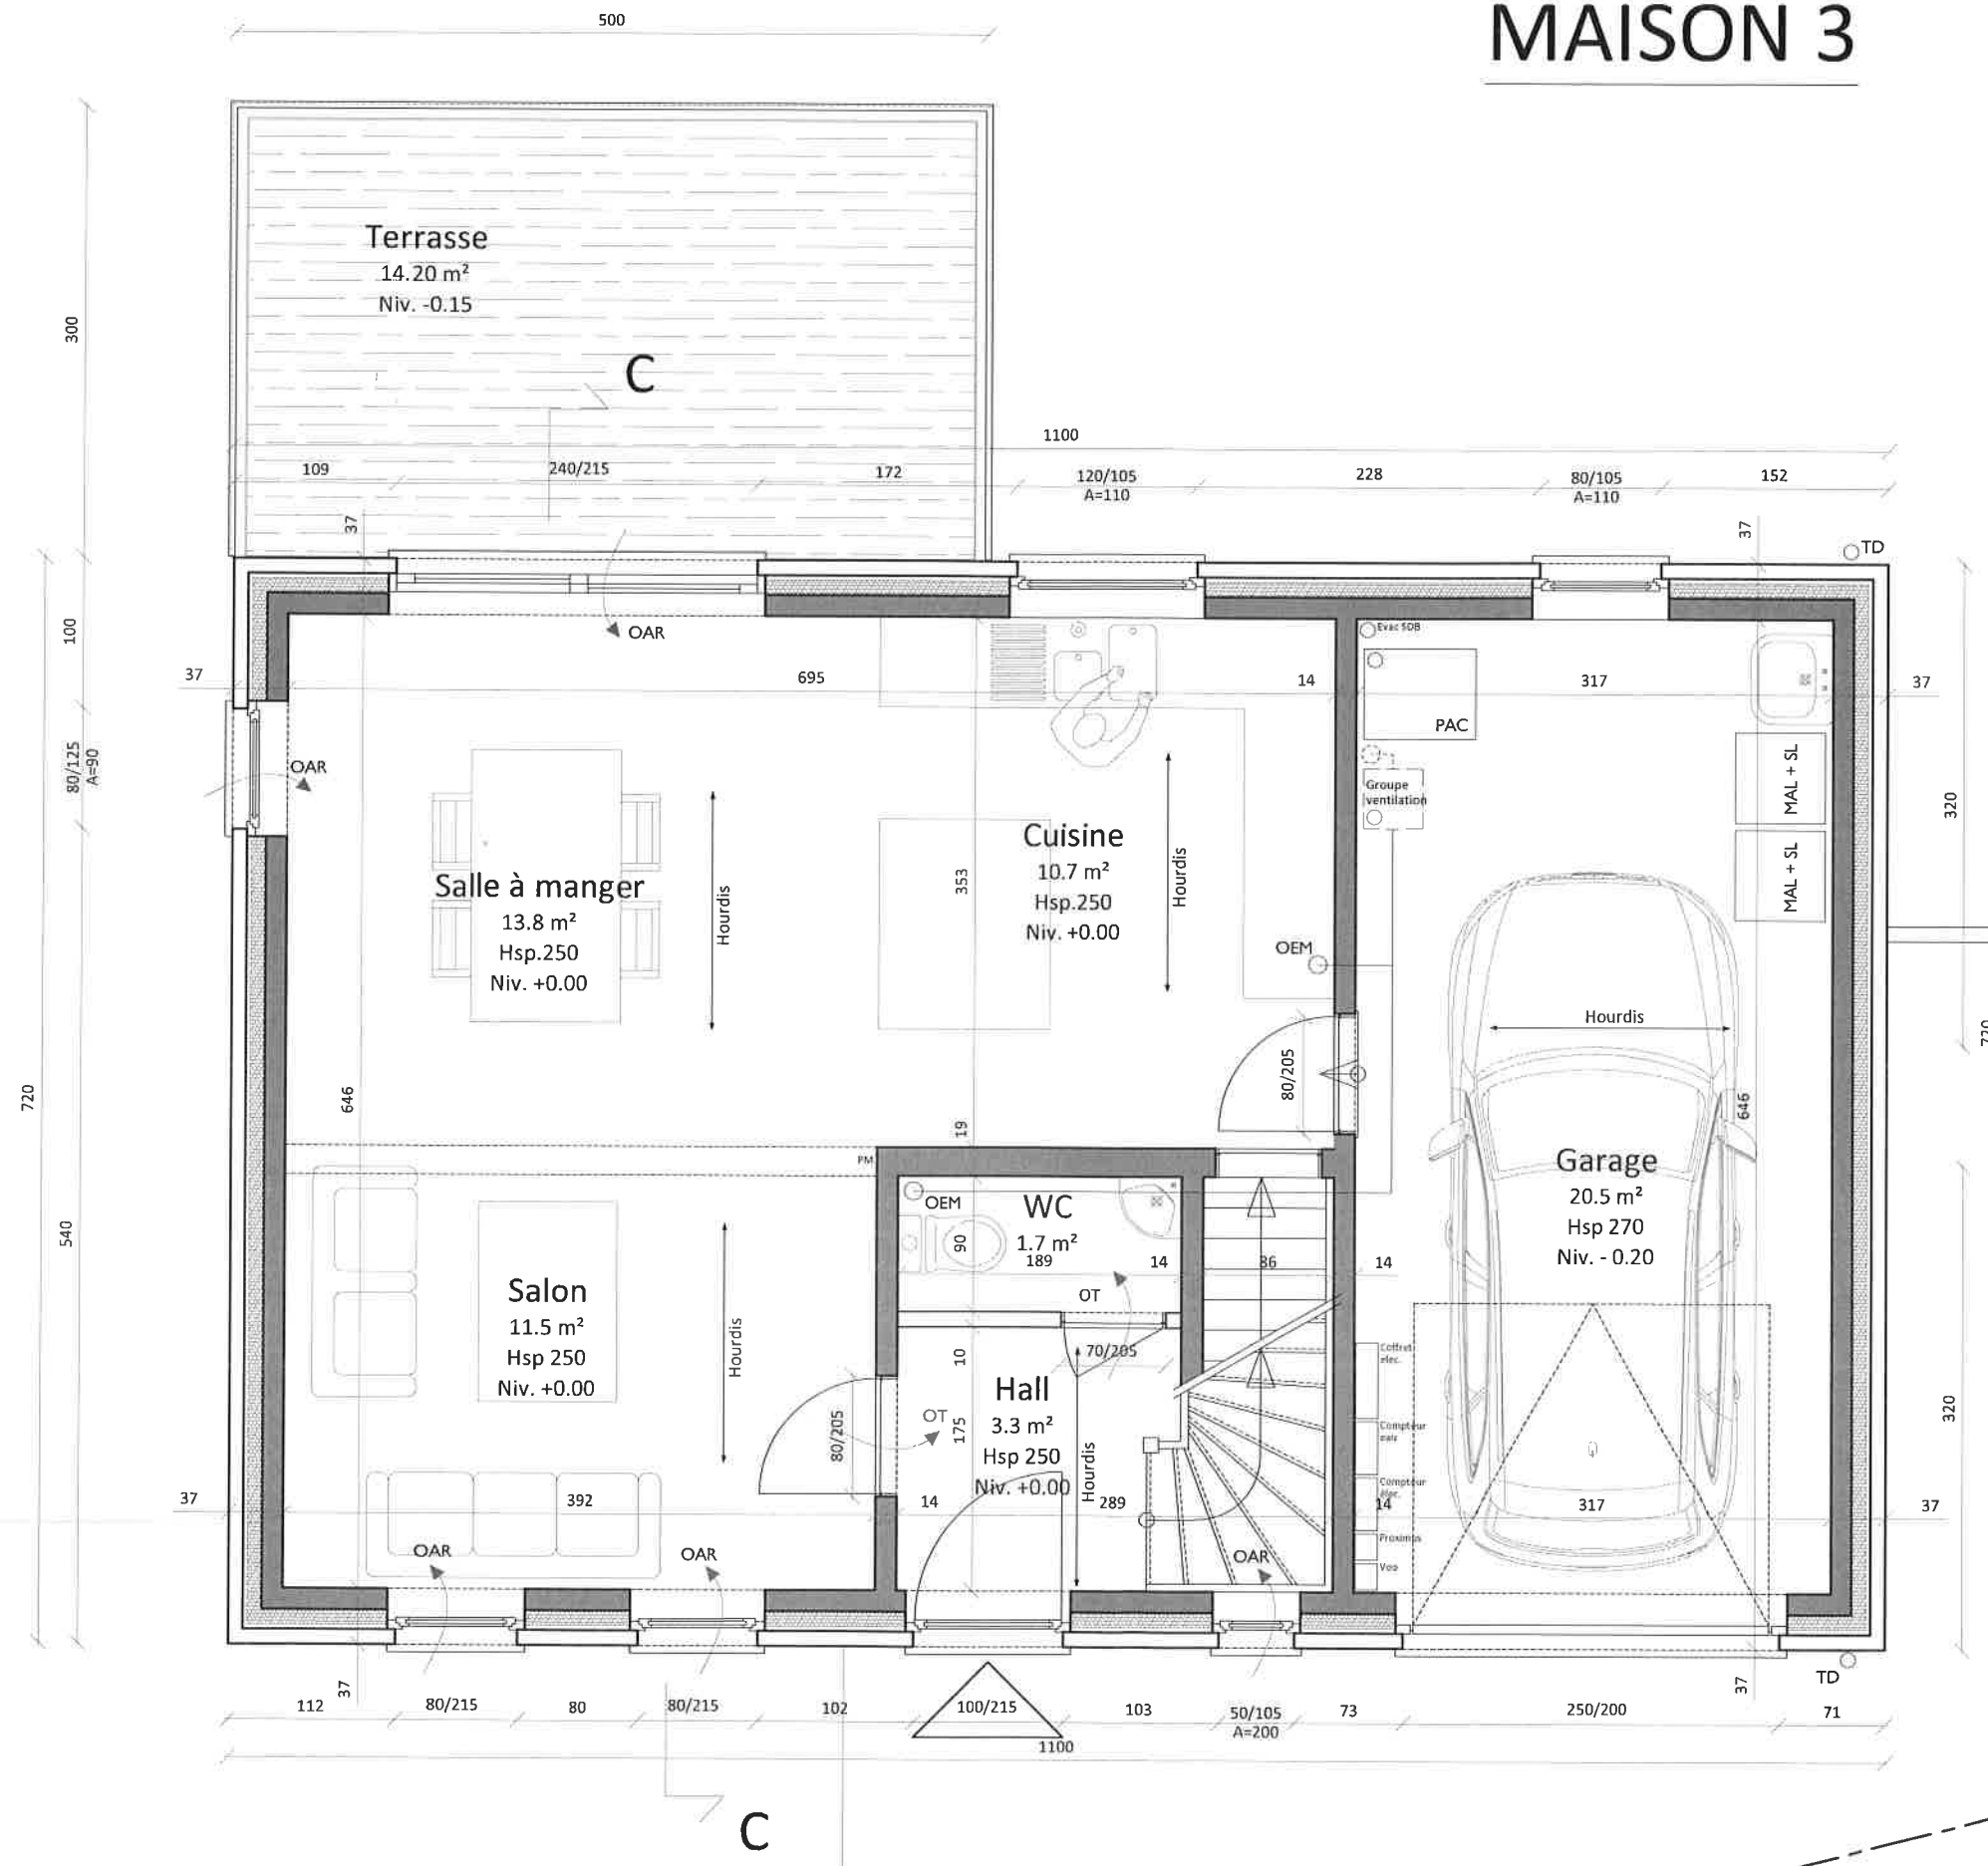

DELIRE Construction SRL

STADE :

ECHELLE :

DATE :

Construction de trois maisons


PU

1/50 en A3

03 07 2024

21/29

MAISON 3

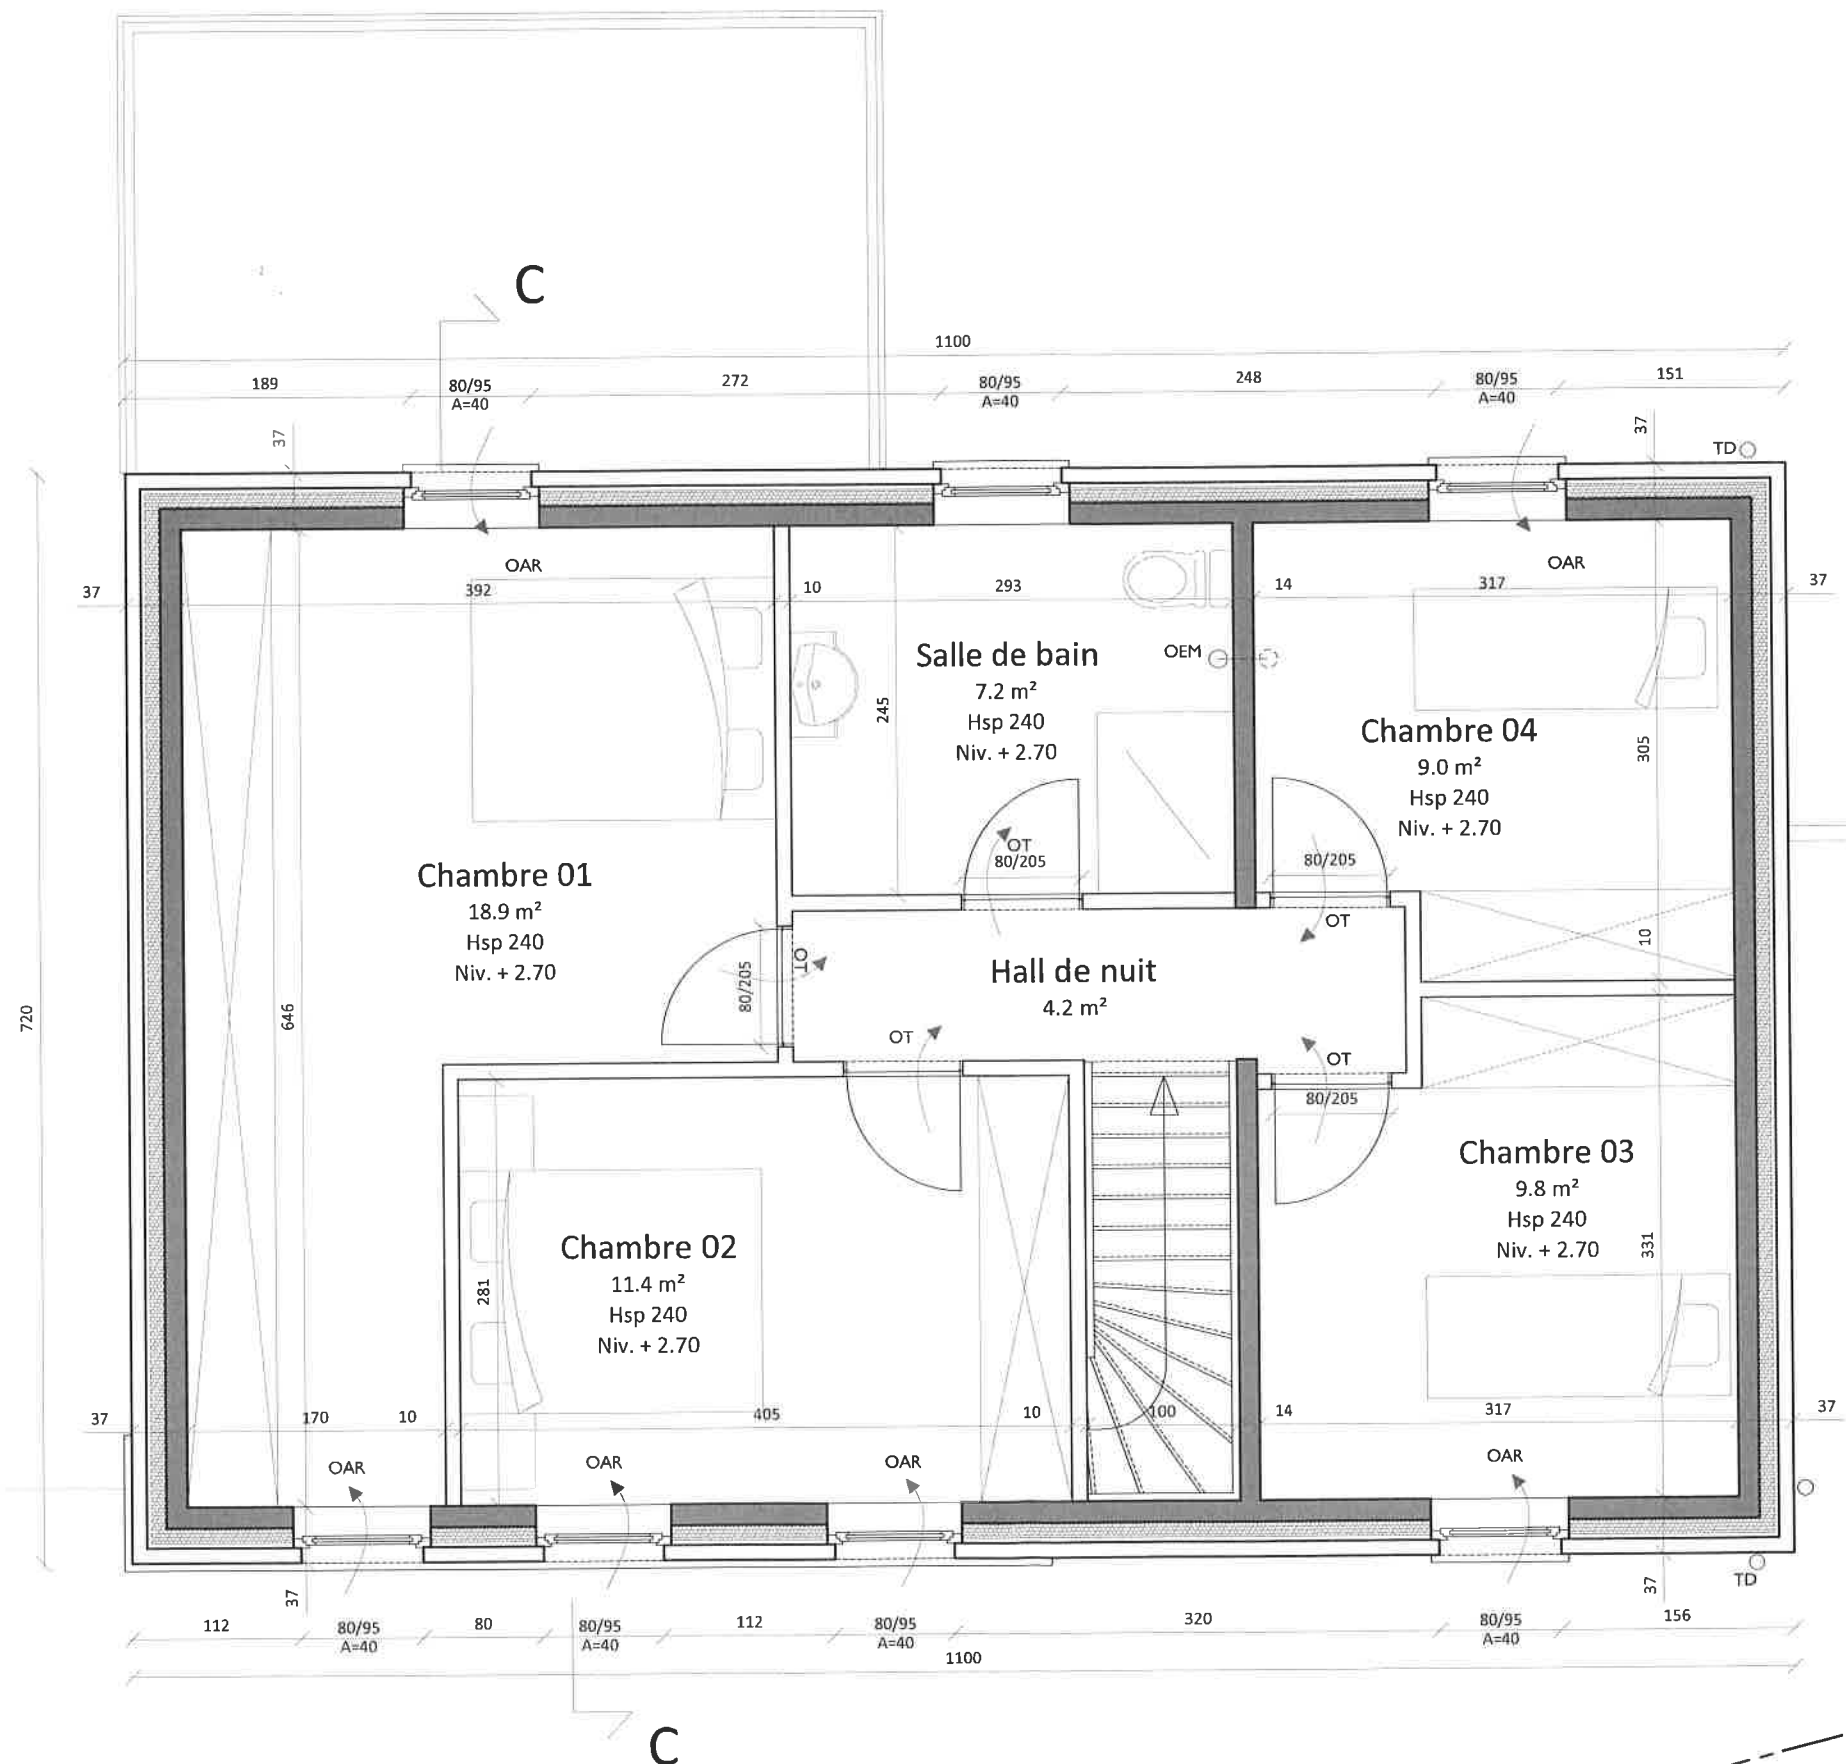

MAISON 3




Limite de propriété

- Liste des matériaux :
- 01 Parement brique ton foncé
 - 02 Couverture de toiture en ardoise
 - 03 Châssis PVC ton gris
 - 04 Pierre naturelle
 - 05 Gouttière et tuyaux de descente en zinc
 - 06 Porte de garage ton gris (idem châssis)


MAISON 3

Limite de propriété

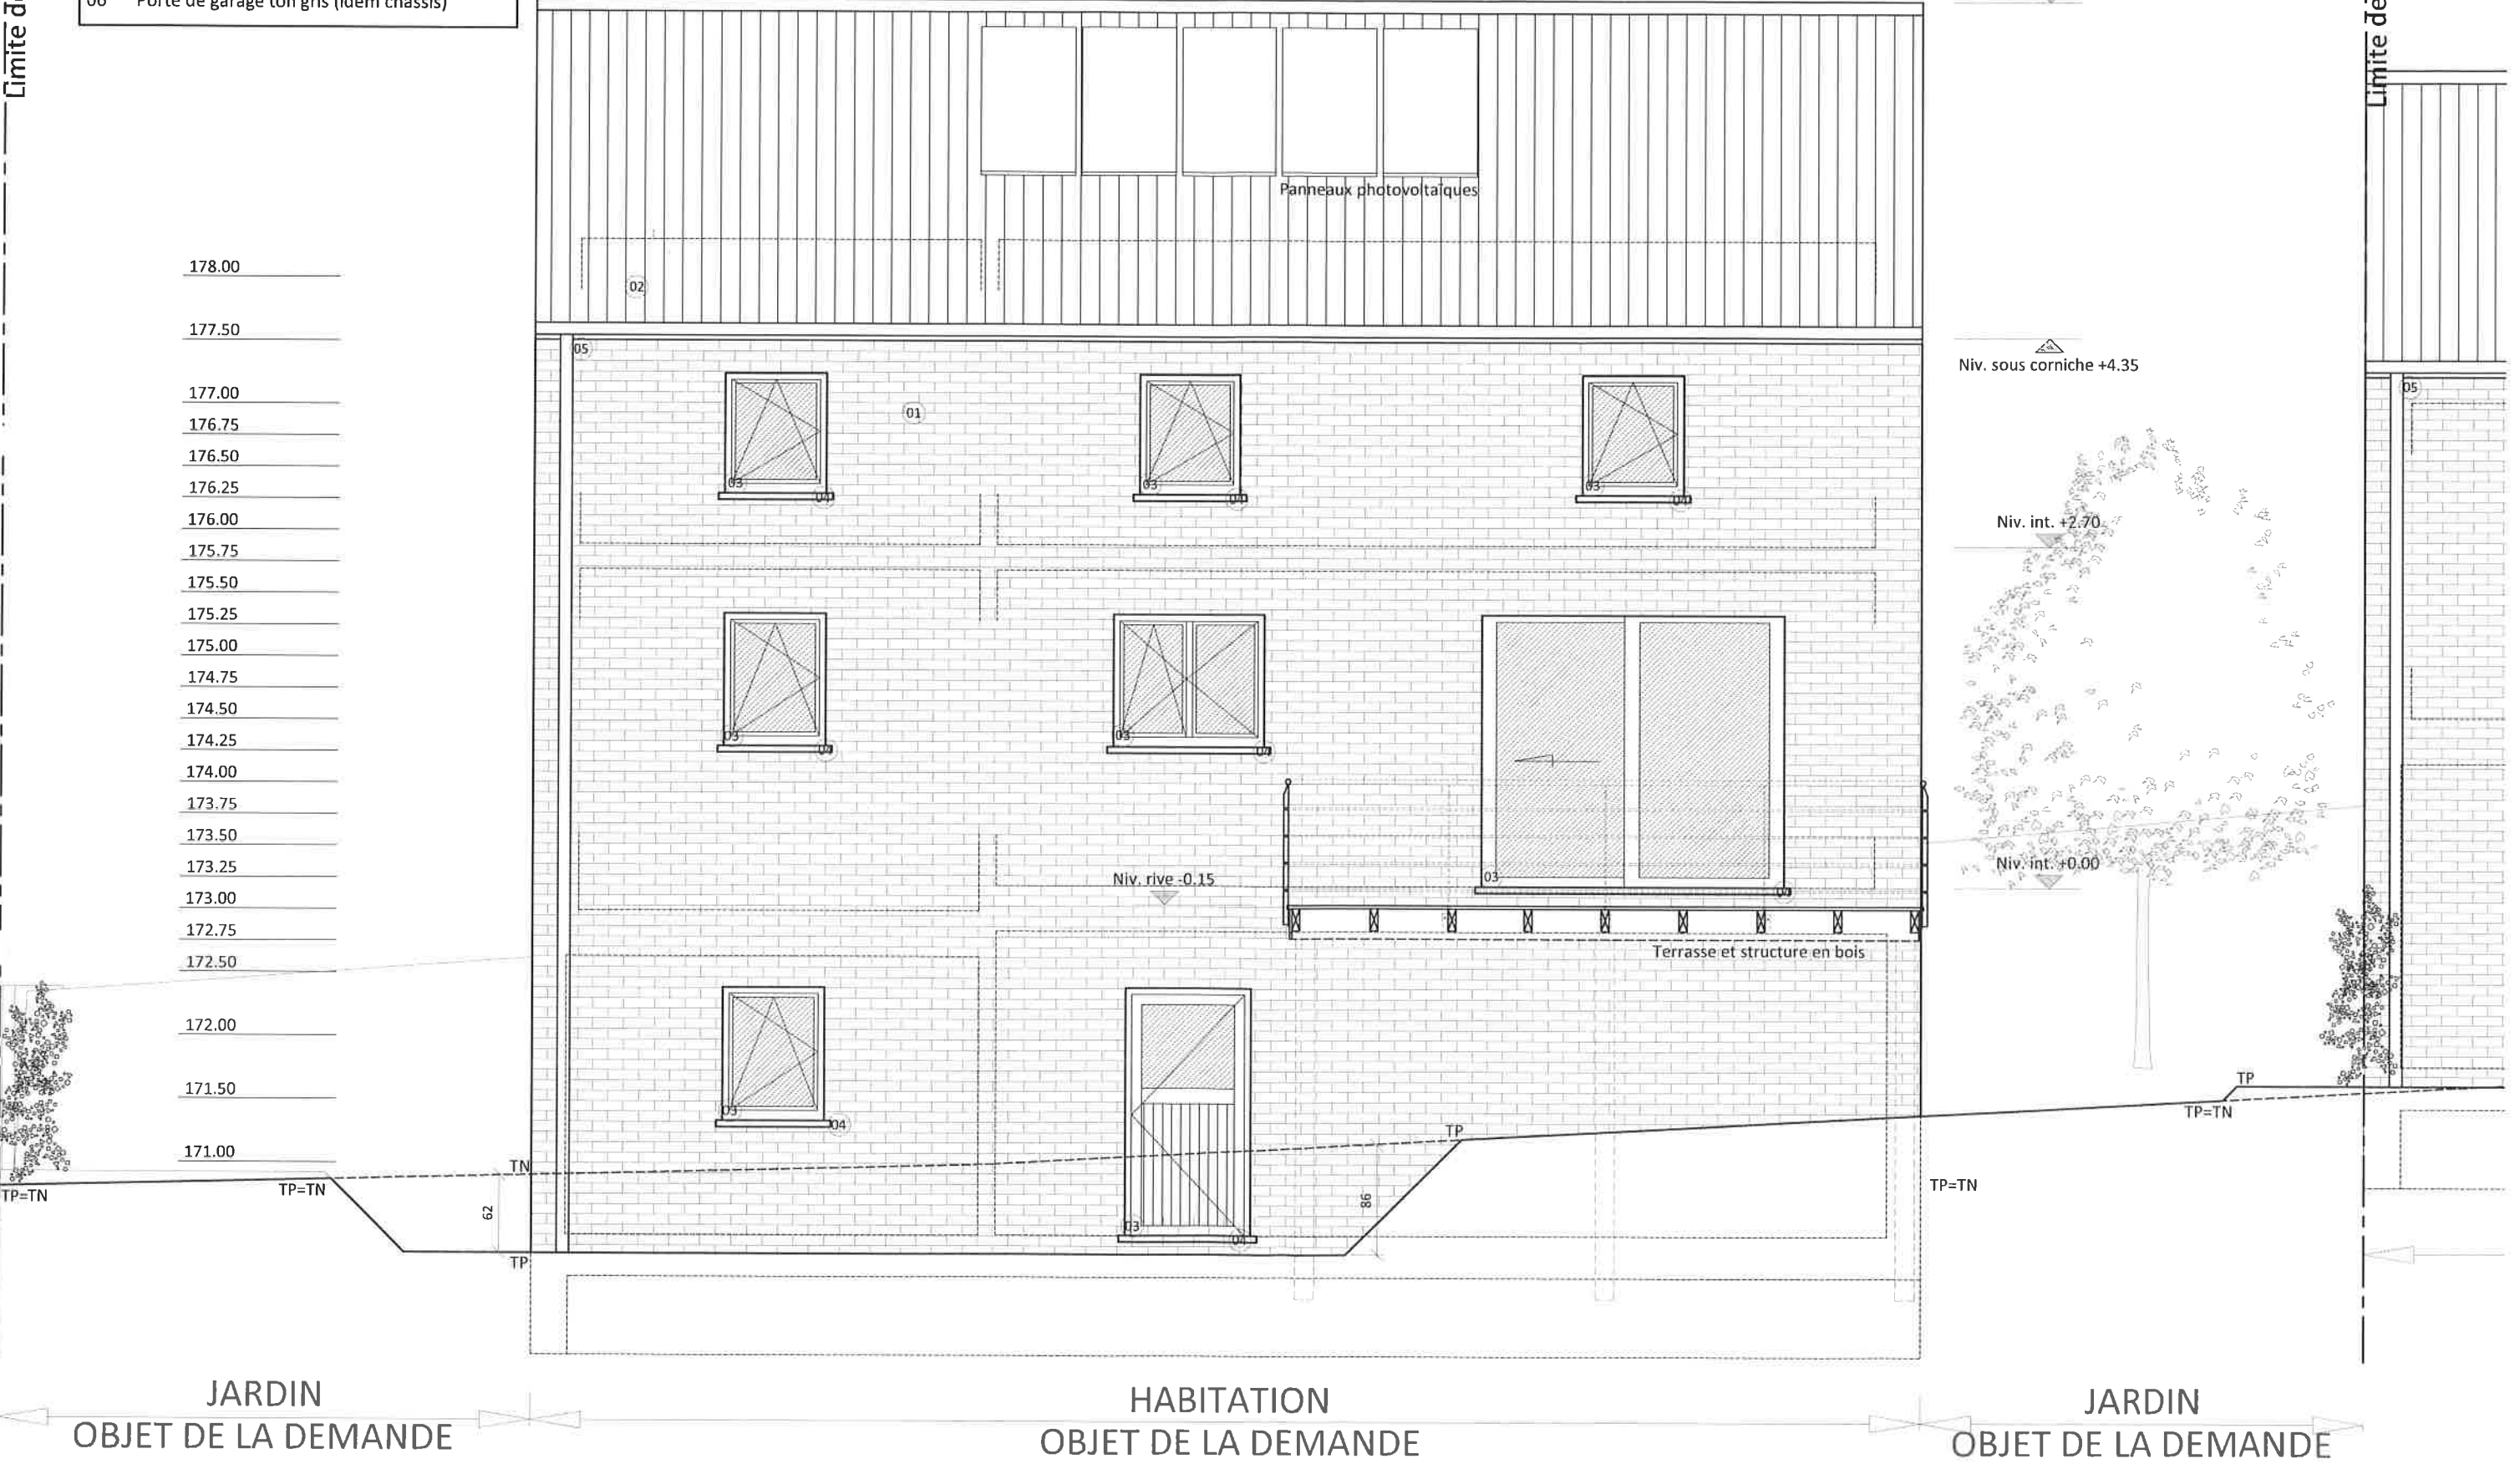

MAISON 3

Liste des matériaux :	
01	Parement brique ton foncé
02	Couverture de toiture en ardoise
03	Châssis PVC ton gris
04	Pierre naturelle
05	Gouttière et tuyaux de descente en zinc
06	Porte de garage ton gris (idem châssis)

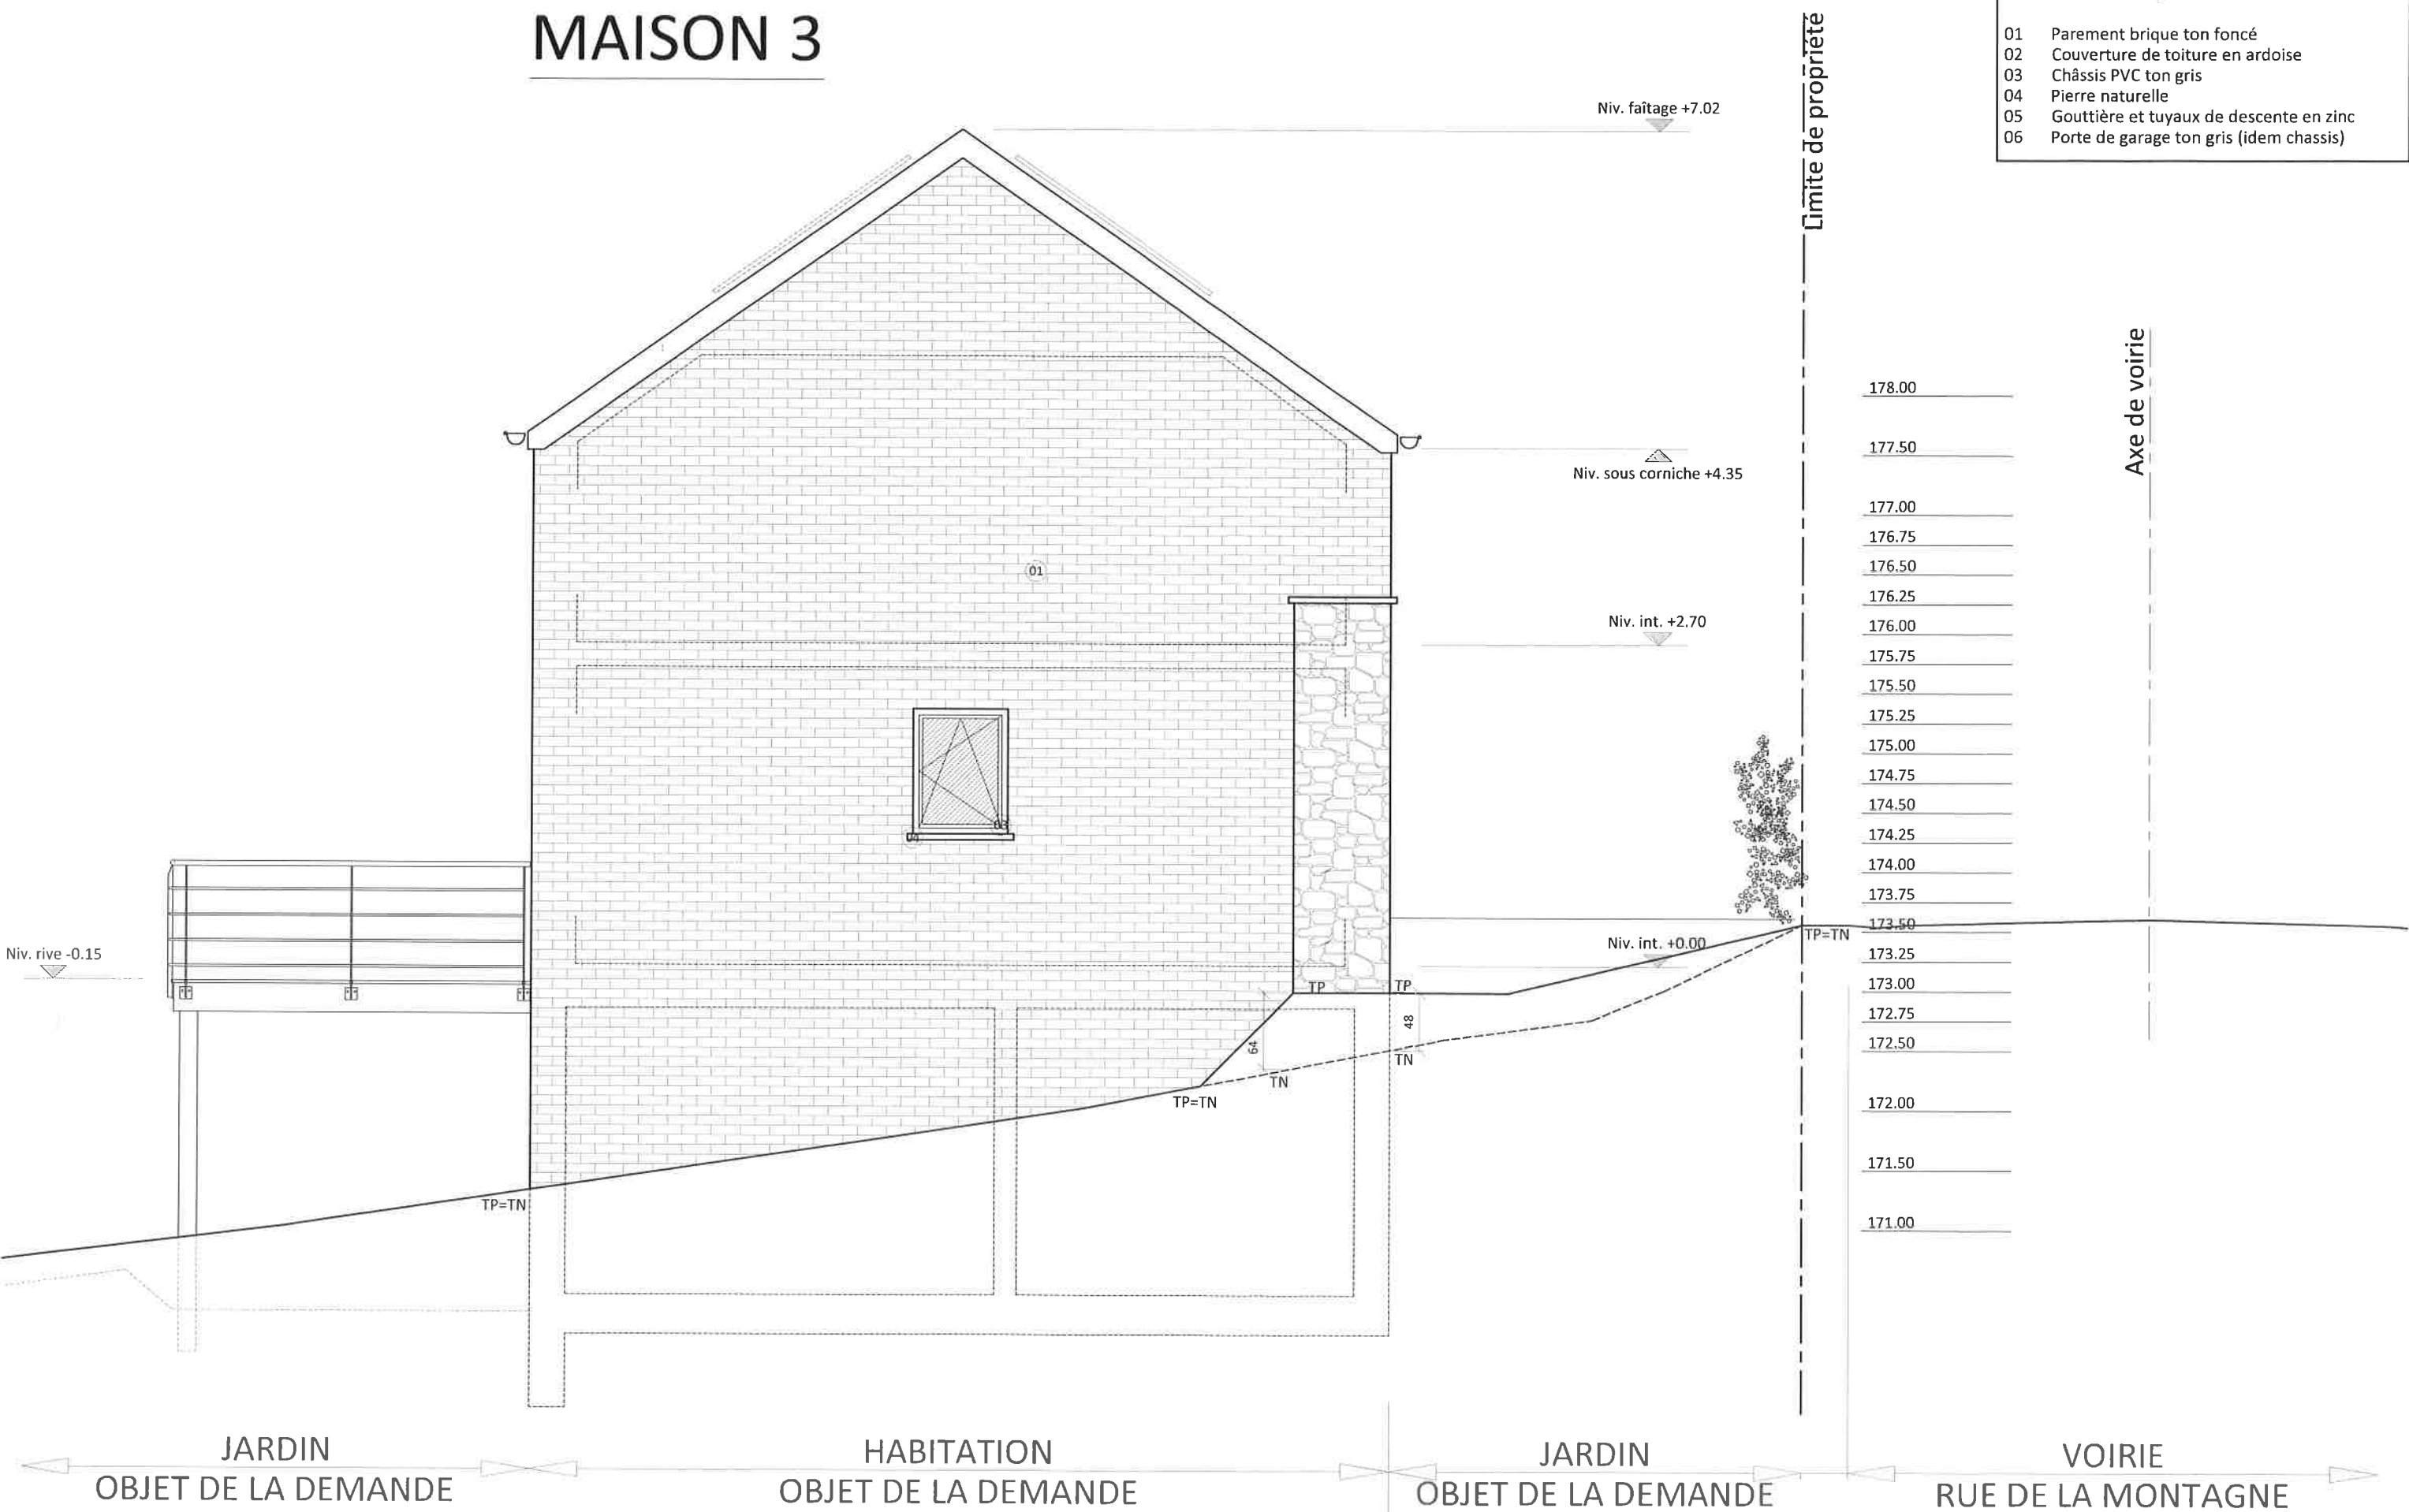


Liste des matériaux :

- 01 Parement brique ton foncé
- 02 Couverture de toiture en ardoise
- 03 Châssis PVC ton gris
- 04 Pierre naturelle
- 05 Gouttière et tuyaux de descente en zinc
- 06 Porte de garage ton gris (idem châssis)

- 01 Parement brique ton foncé
02 Couverture de toiture en ardoise
03 Châssis PVC ton gris
04 Pierre naturelle
05 Gouttière et tuyaux de descente en zinc
06 Porte de garage ton gris (idem châssis)

MAISON 3

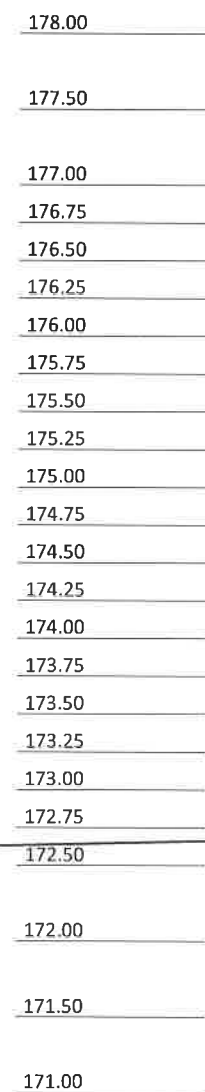

Axe de voirie

iv Limite de propriété

Niv. ~~12~~ +7.02

Niv. sous corniche +4.35

N/v. int. +2.70

Niv. int. +0.00

Niv. rive -0.15

VOIRIE
RUE DE LA MONTAGNE

JARDIN OBJET DE LA DEMANDE

HABITATION
OBJET DE LA DEMANDE

JARDIN
OBJET DE LA DEMANDE

DELIRE Construction SRL

STADE :	
---------	--

ECHELLE :

DATE :

Construction de trois maisons

PU

1/50 en A3

03 07 2024

26/29


Nicolas Joly
1 800 447 4611

MAISON 3 - Façade NORD

