



DELARBRE ARCHITECTES SRL
Rue du Thier Pirard 1A
4170 – Comblain-au-Pont
0495/49.95.48

E-mail : fredericdelarbre@hotmail.com

Le maître d'ouvrage

L'architecte

L'entrepreneur

DOSSIER n° 2416

Province de Namur

Commune de Beauraing

Construction de 5 habitations unifamiliales

Maison 1-2

Chantier :

Tienne à Many
5570 - Winenne

Référence cadastrale :

Beauraing 3ème division Winenne section A 1241a et 1248a

Maître de l'ouvrage :

DELIRE Construction srl
Rue de la Ferme des Trois Moulins 19
5570 - BEAURAING

Autorisations :

Plan de mesurage :

GeoFamenne dossier 11395.04.24 daté du 12.04.2024

Relevé topographique :

GeoFamenne dossier 11395.04.24 daté du 12.04.2024

Plans :

Plans	Echelle	N° Feuille
- Cartouche	-	1/14
- Implantation	15%	2/14
- Implantation	1/200	3/14
- Egouttage	1/75	4/14
- Caves	1/50	5/14
- Rez de chaussée	1/50	6/14
- Etage	1/50	7/14
- Profils avant/gauche	1/100	8/14
- Profils arrière/droit	1/100	9/14
- Façade avant	1/50	10/14
- Façade arrière	1/50	11/14
- Façade latérale gauche	1/50	12/14
- Façade latérale droite	1/50	13/14
- Coupe AA'	1/50	14/14


Date	Indice	Remarques
Permis d'urbanisme 05/11/2024	PU/01	
Permis d'urbanisme 06/03/2025	PU/02	

Les plans de permis d'urbanisme ne sont nullement des plans pour l'exécution. Le maître d'ouvrage s'engage à faire réaliser des essais de sol. Le maître d'ouvrage s'engage à faire réaliser un état des lieux contradictoire par une personne compétente avant le début des travaux.


Pour l'exécution aucune modification ne peut être apportée à ce plan sans autorisation écrite de l'auteur de projet. Chaque nouvelle version respectivement révision de ce plan (nouvel indice) annule et remplace tous les plans précédents. Ce plan reste la propriété de l'architecte et ne peut être transmis à un tiers sans autorisation de l'auteur.


L'entrepreneur chargé de l'exécution des travaux est tenu de contrôler toutes les cotes avant d'exécuter les travaux. Il devra signaler sans délai à l'architecte toute différence constatée, même si cette dernière ne serait que mineure. Il est strictement interdit de mesurer un dessin non coté en vue d'une exécution prématurée sans consulter l'architecte.


Le non respect de cette note entraîne l'entière et l'exclusive responsabilité de l'exécutant.

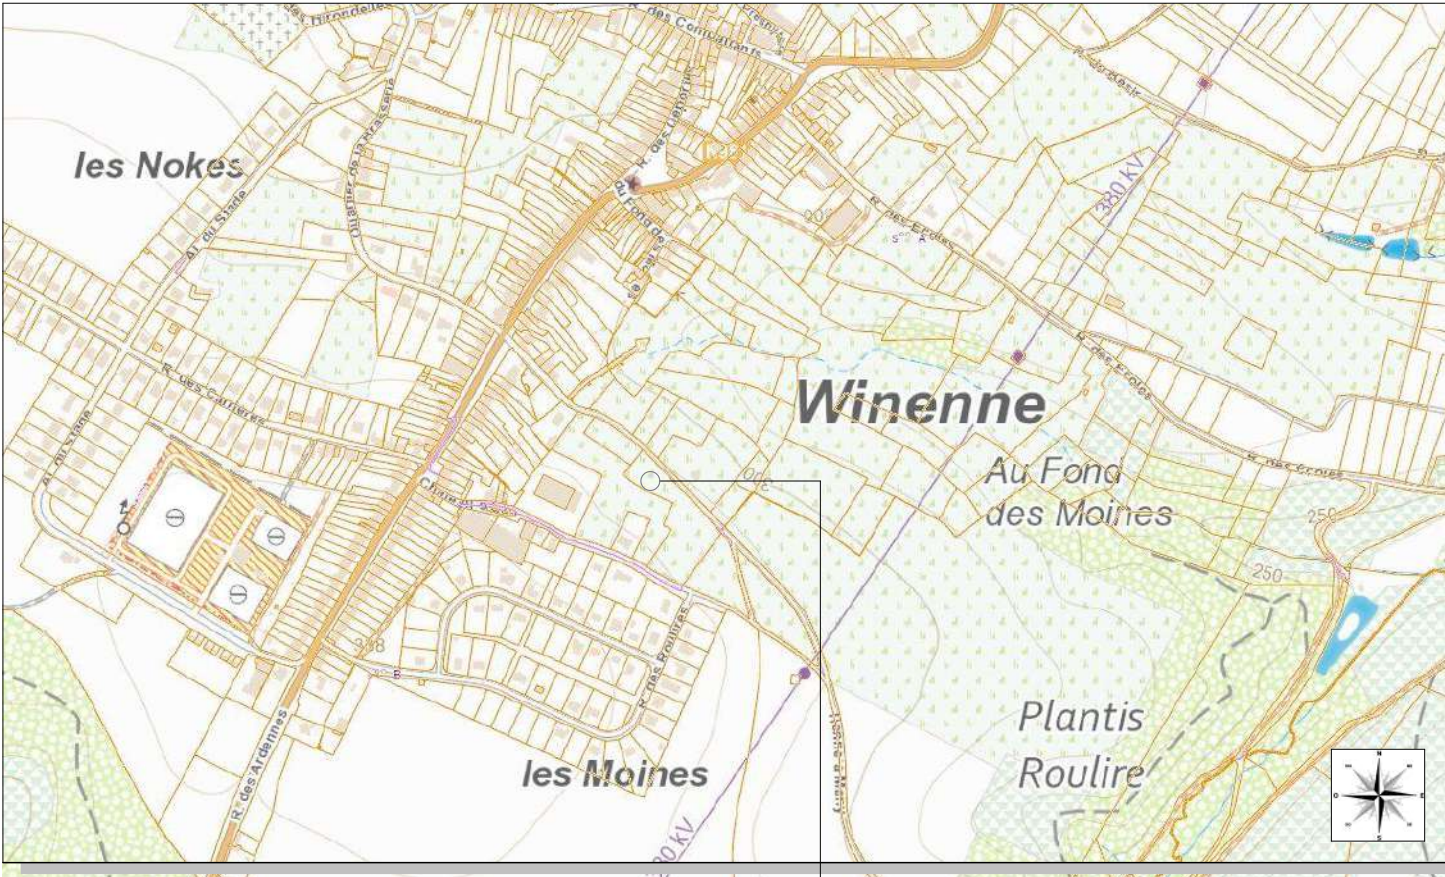


Objet de la demande

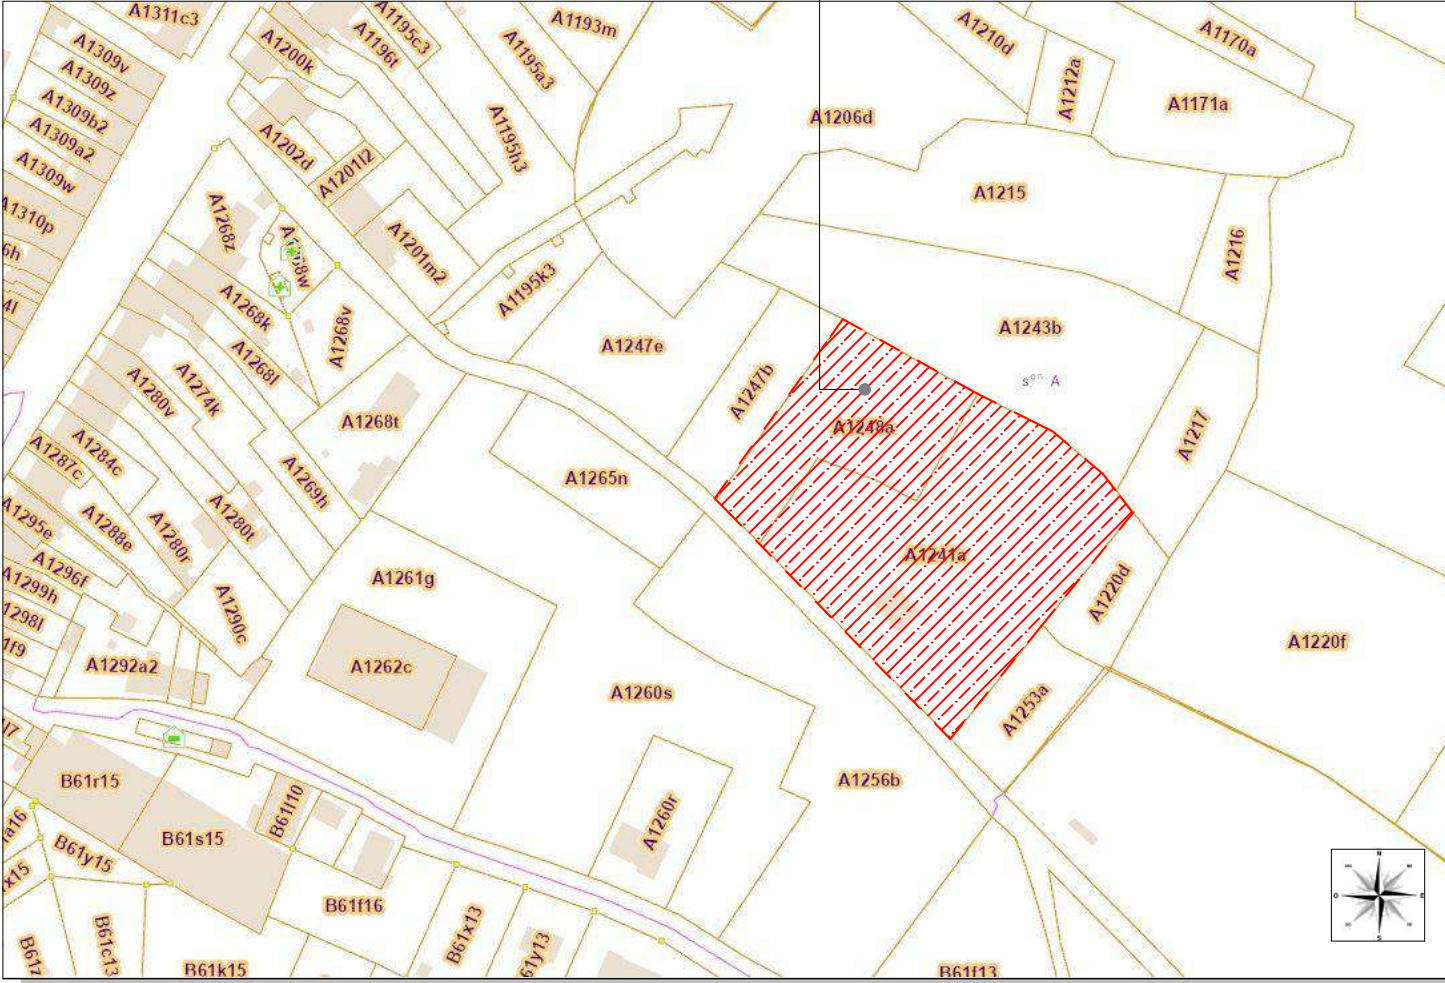


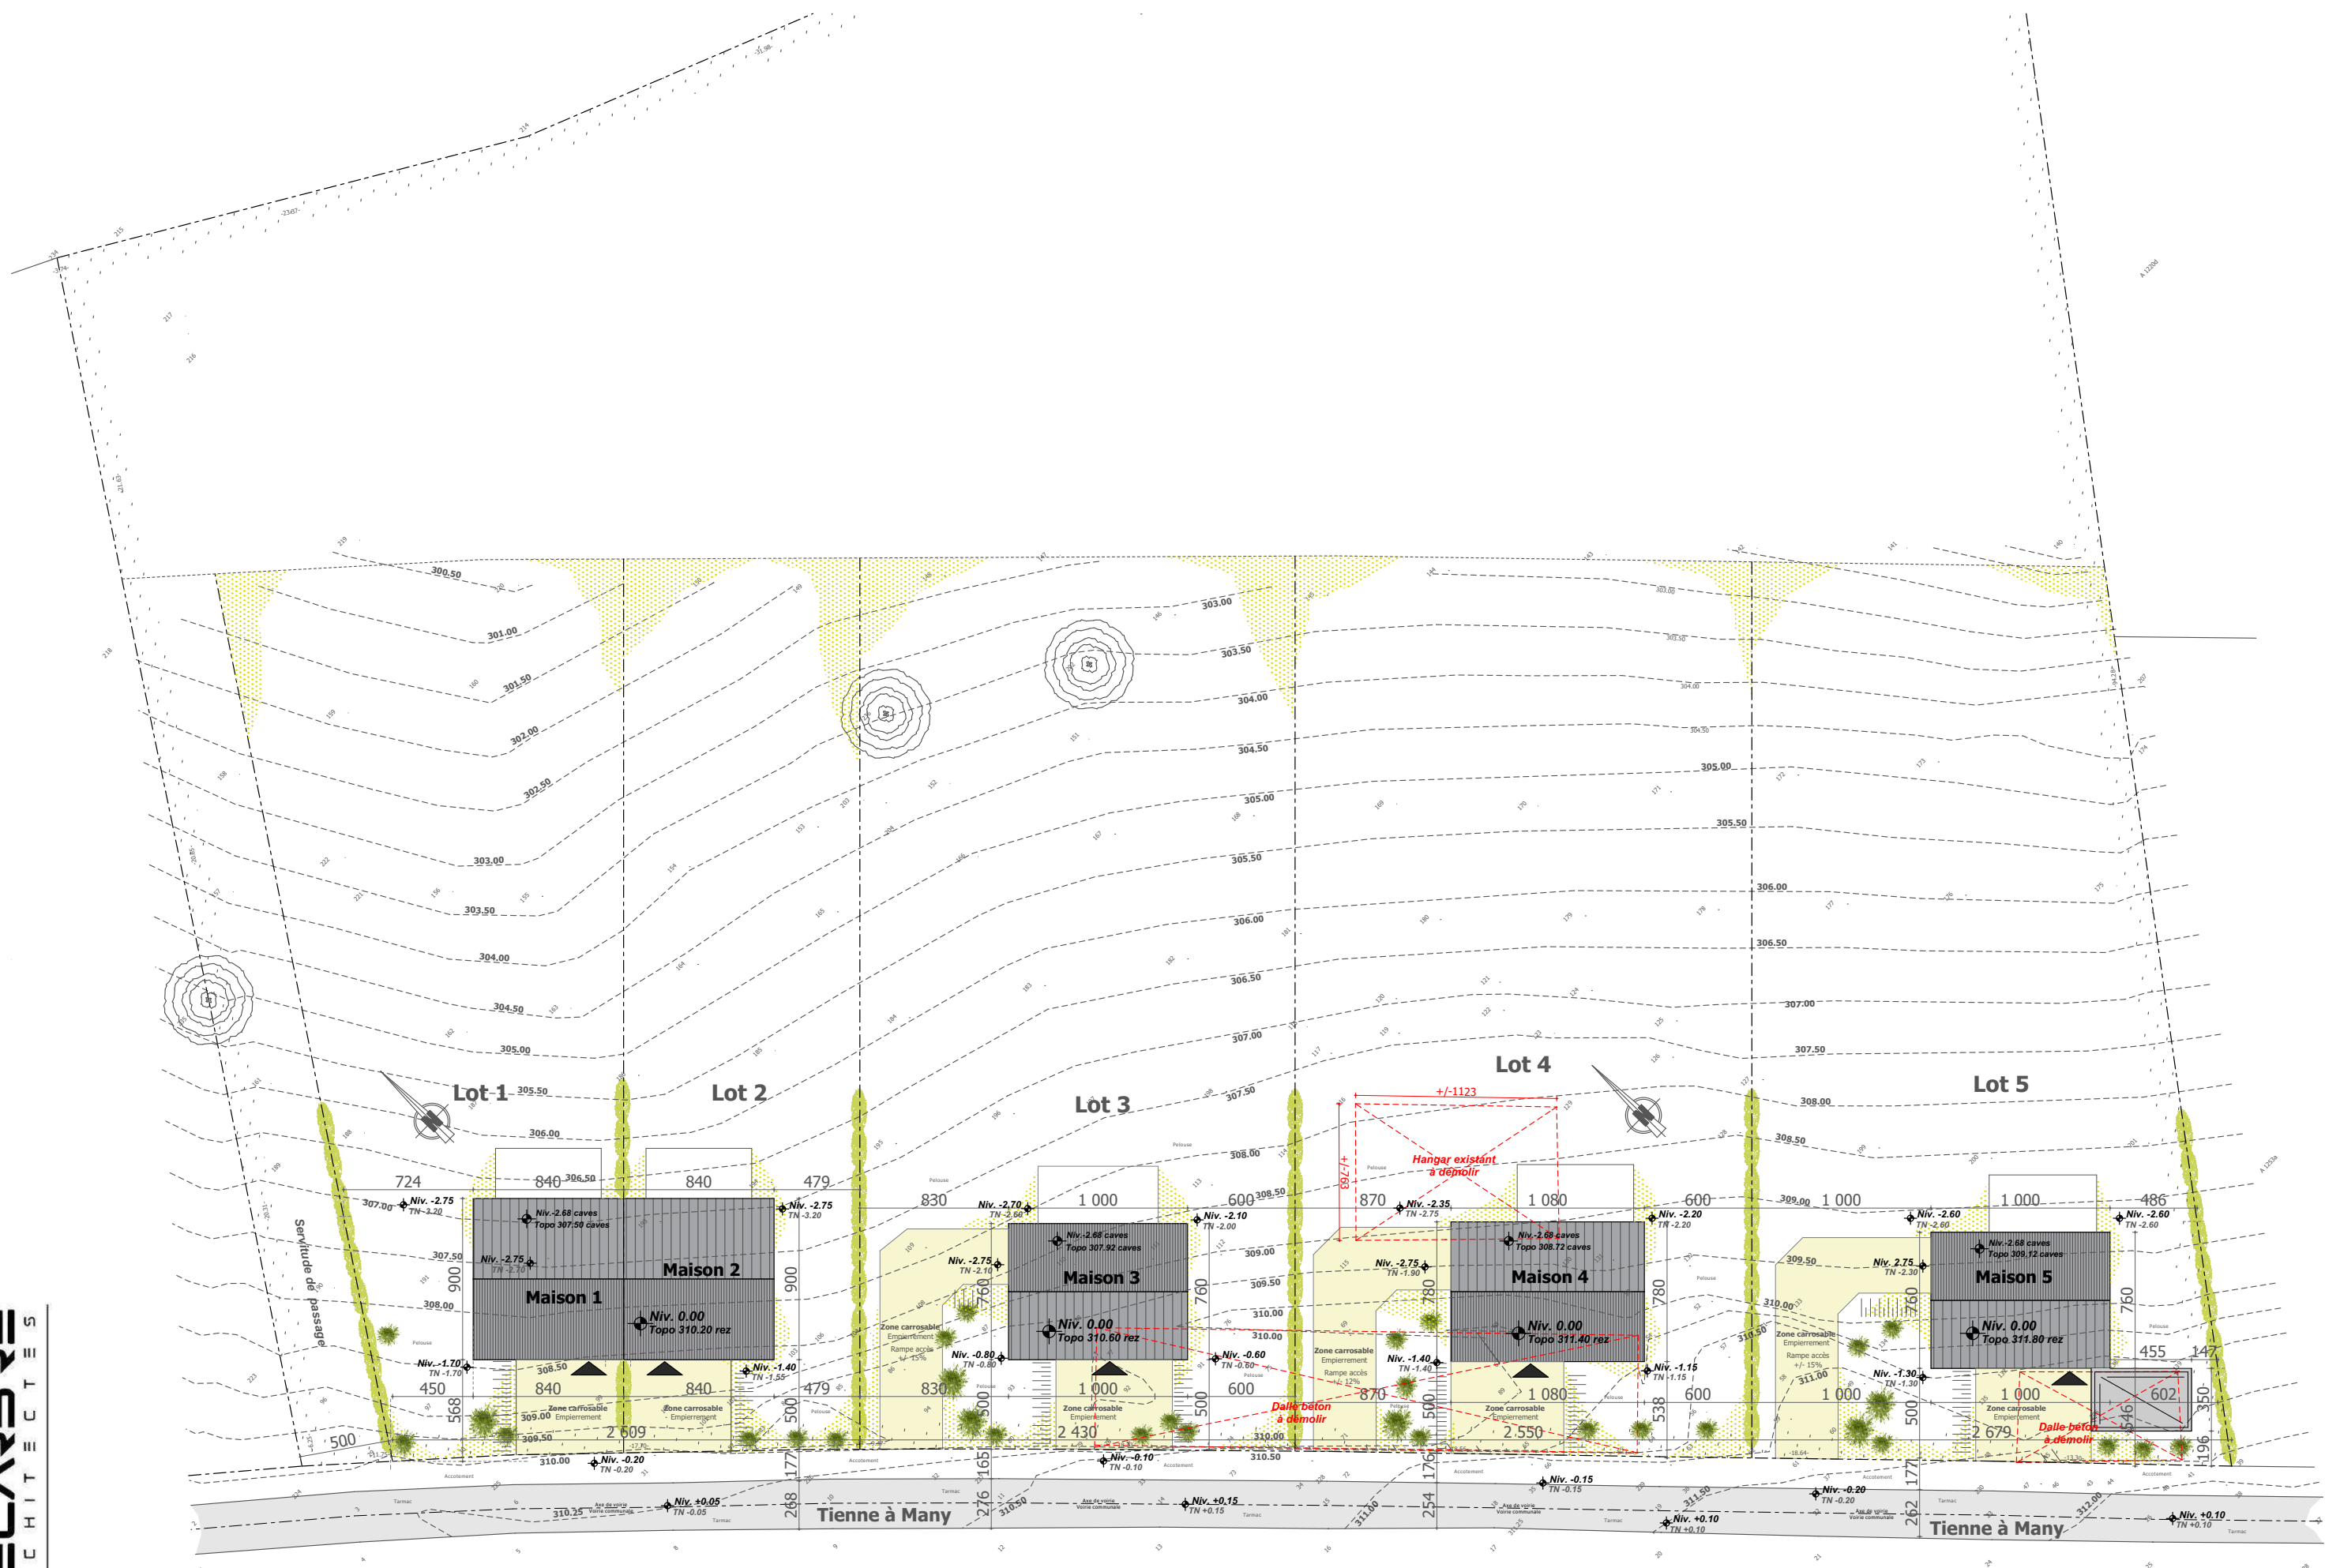

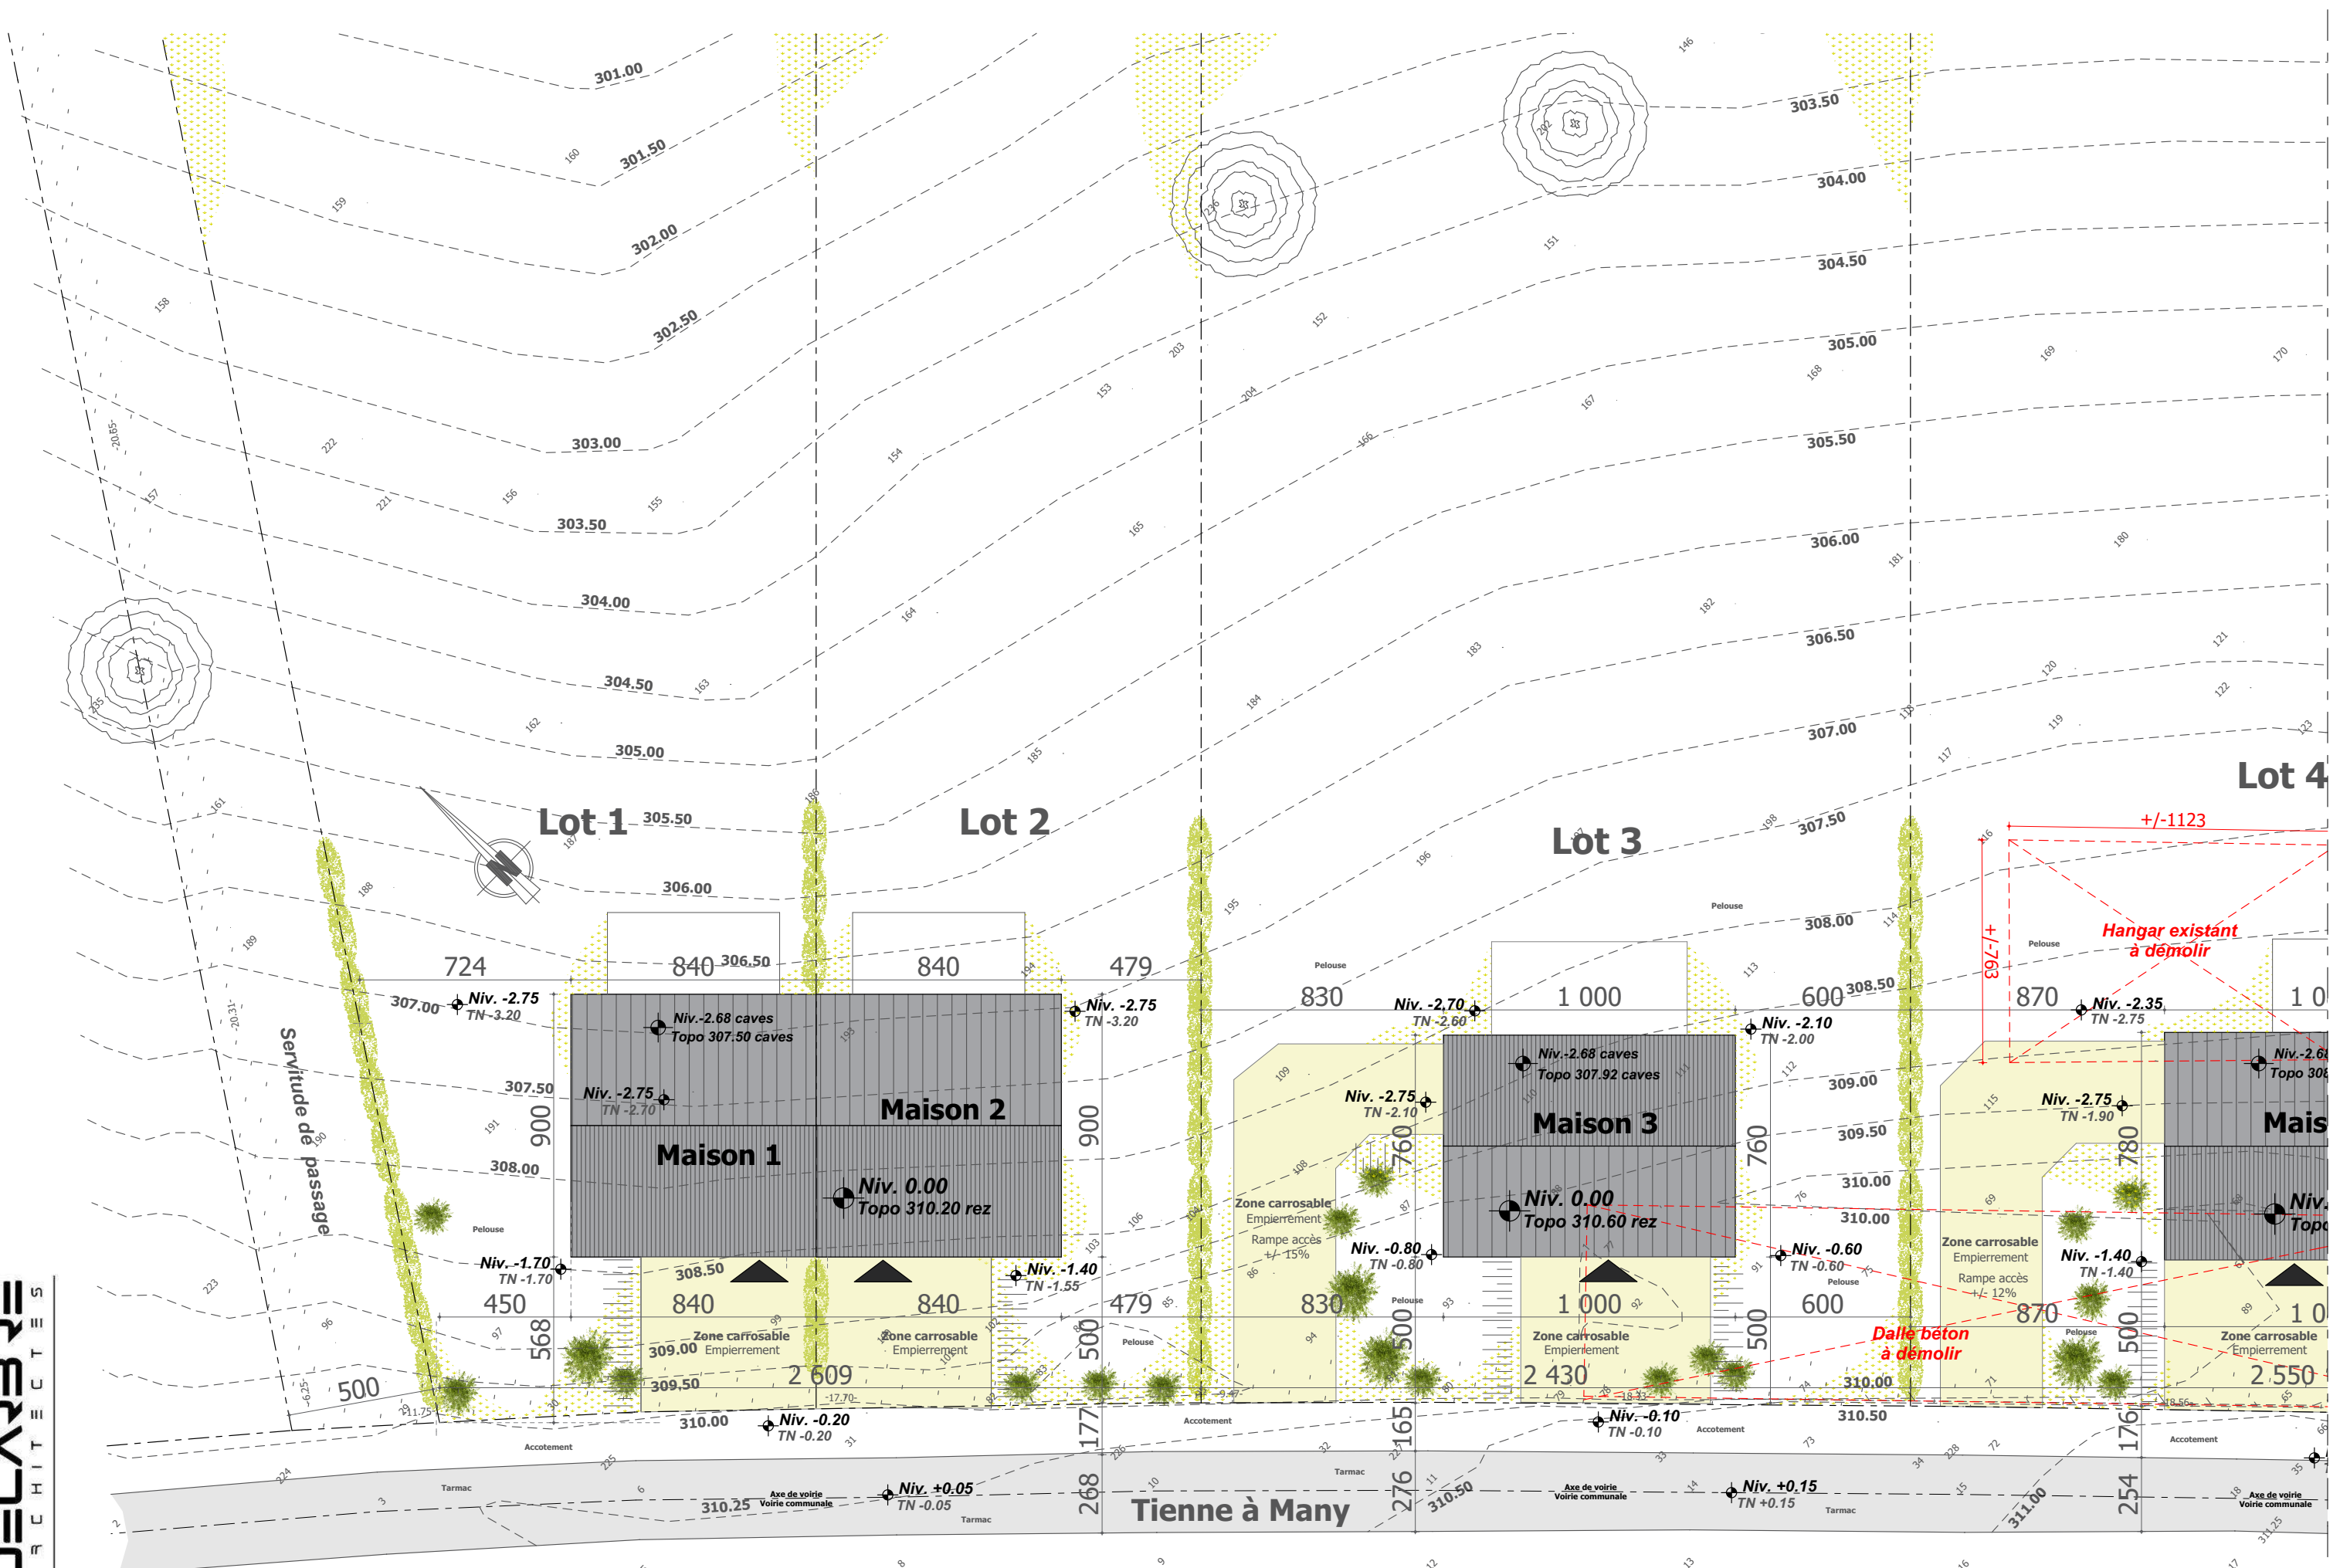


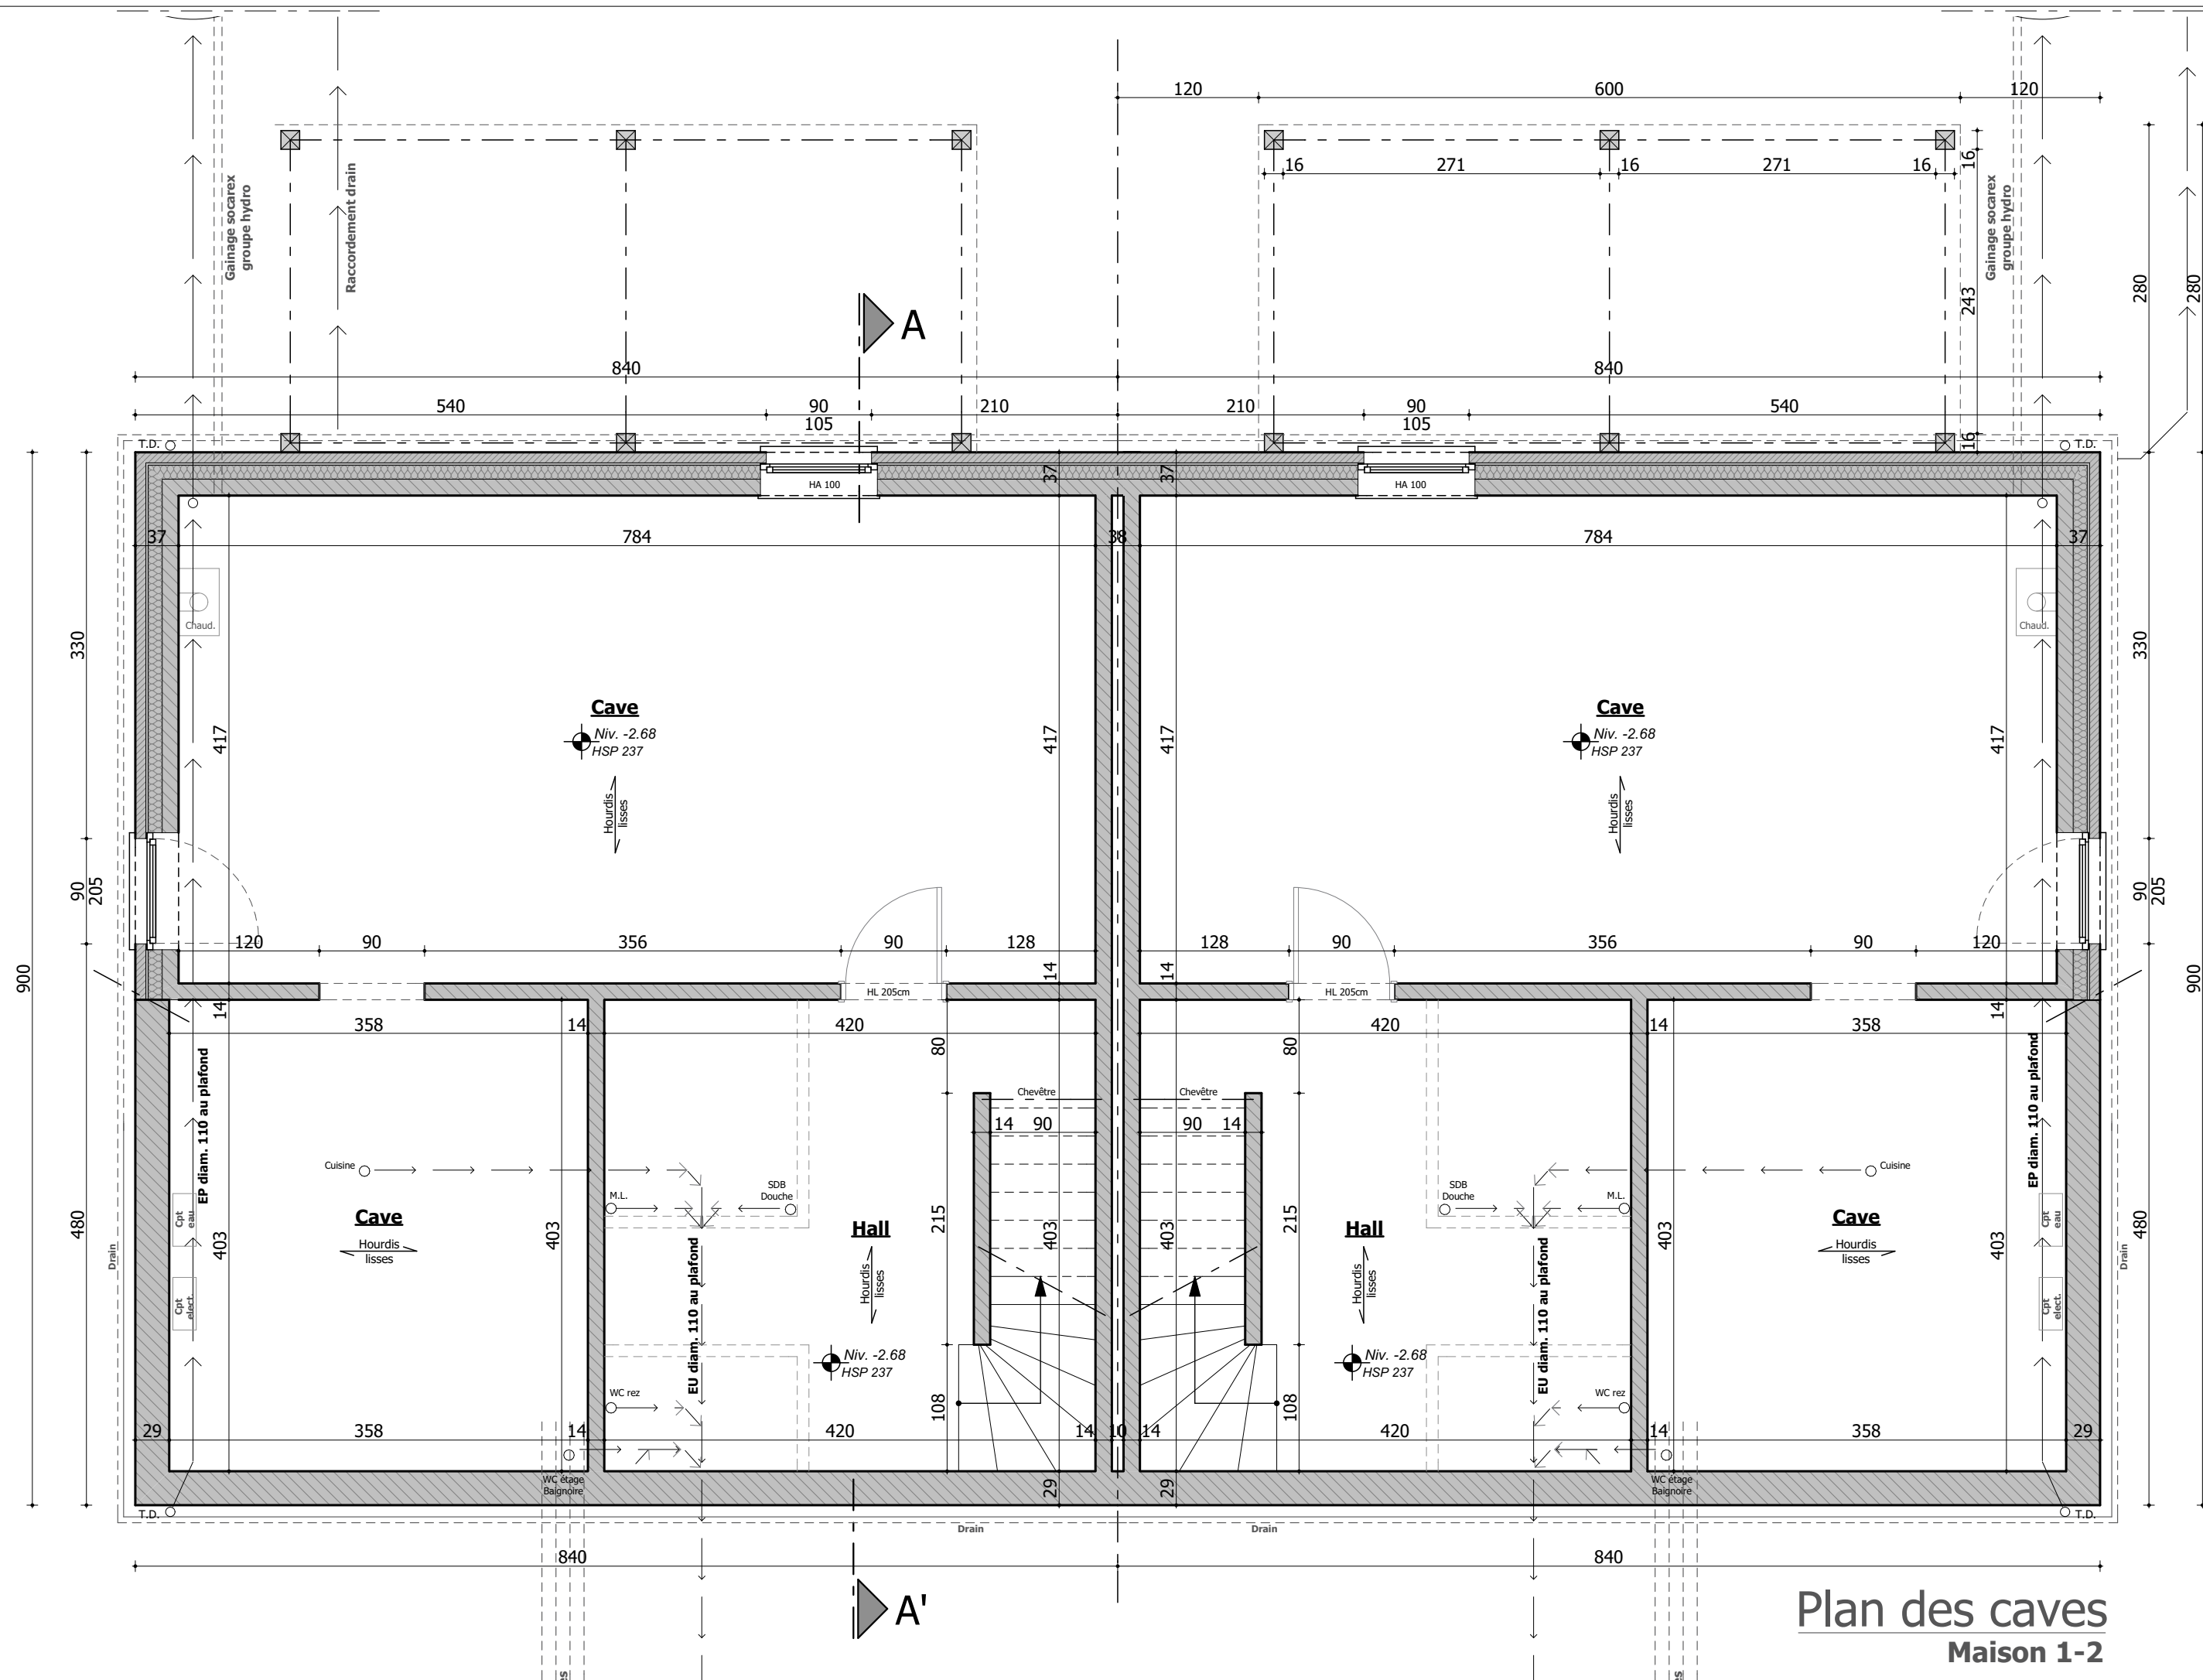


Plan des caves
Maison 1-2

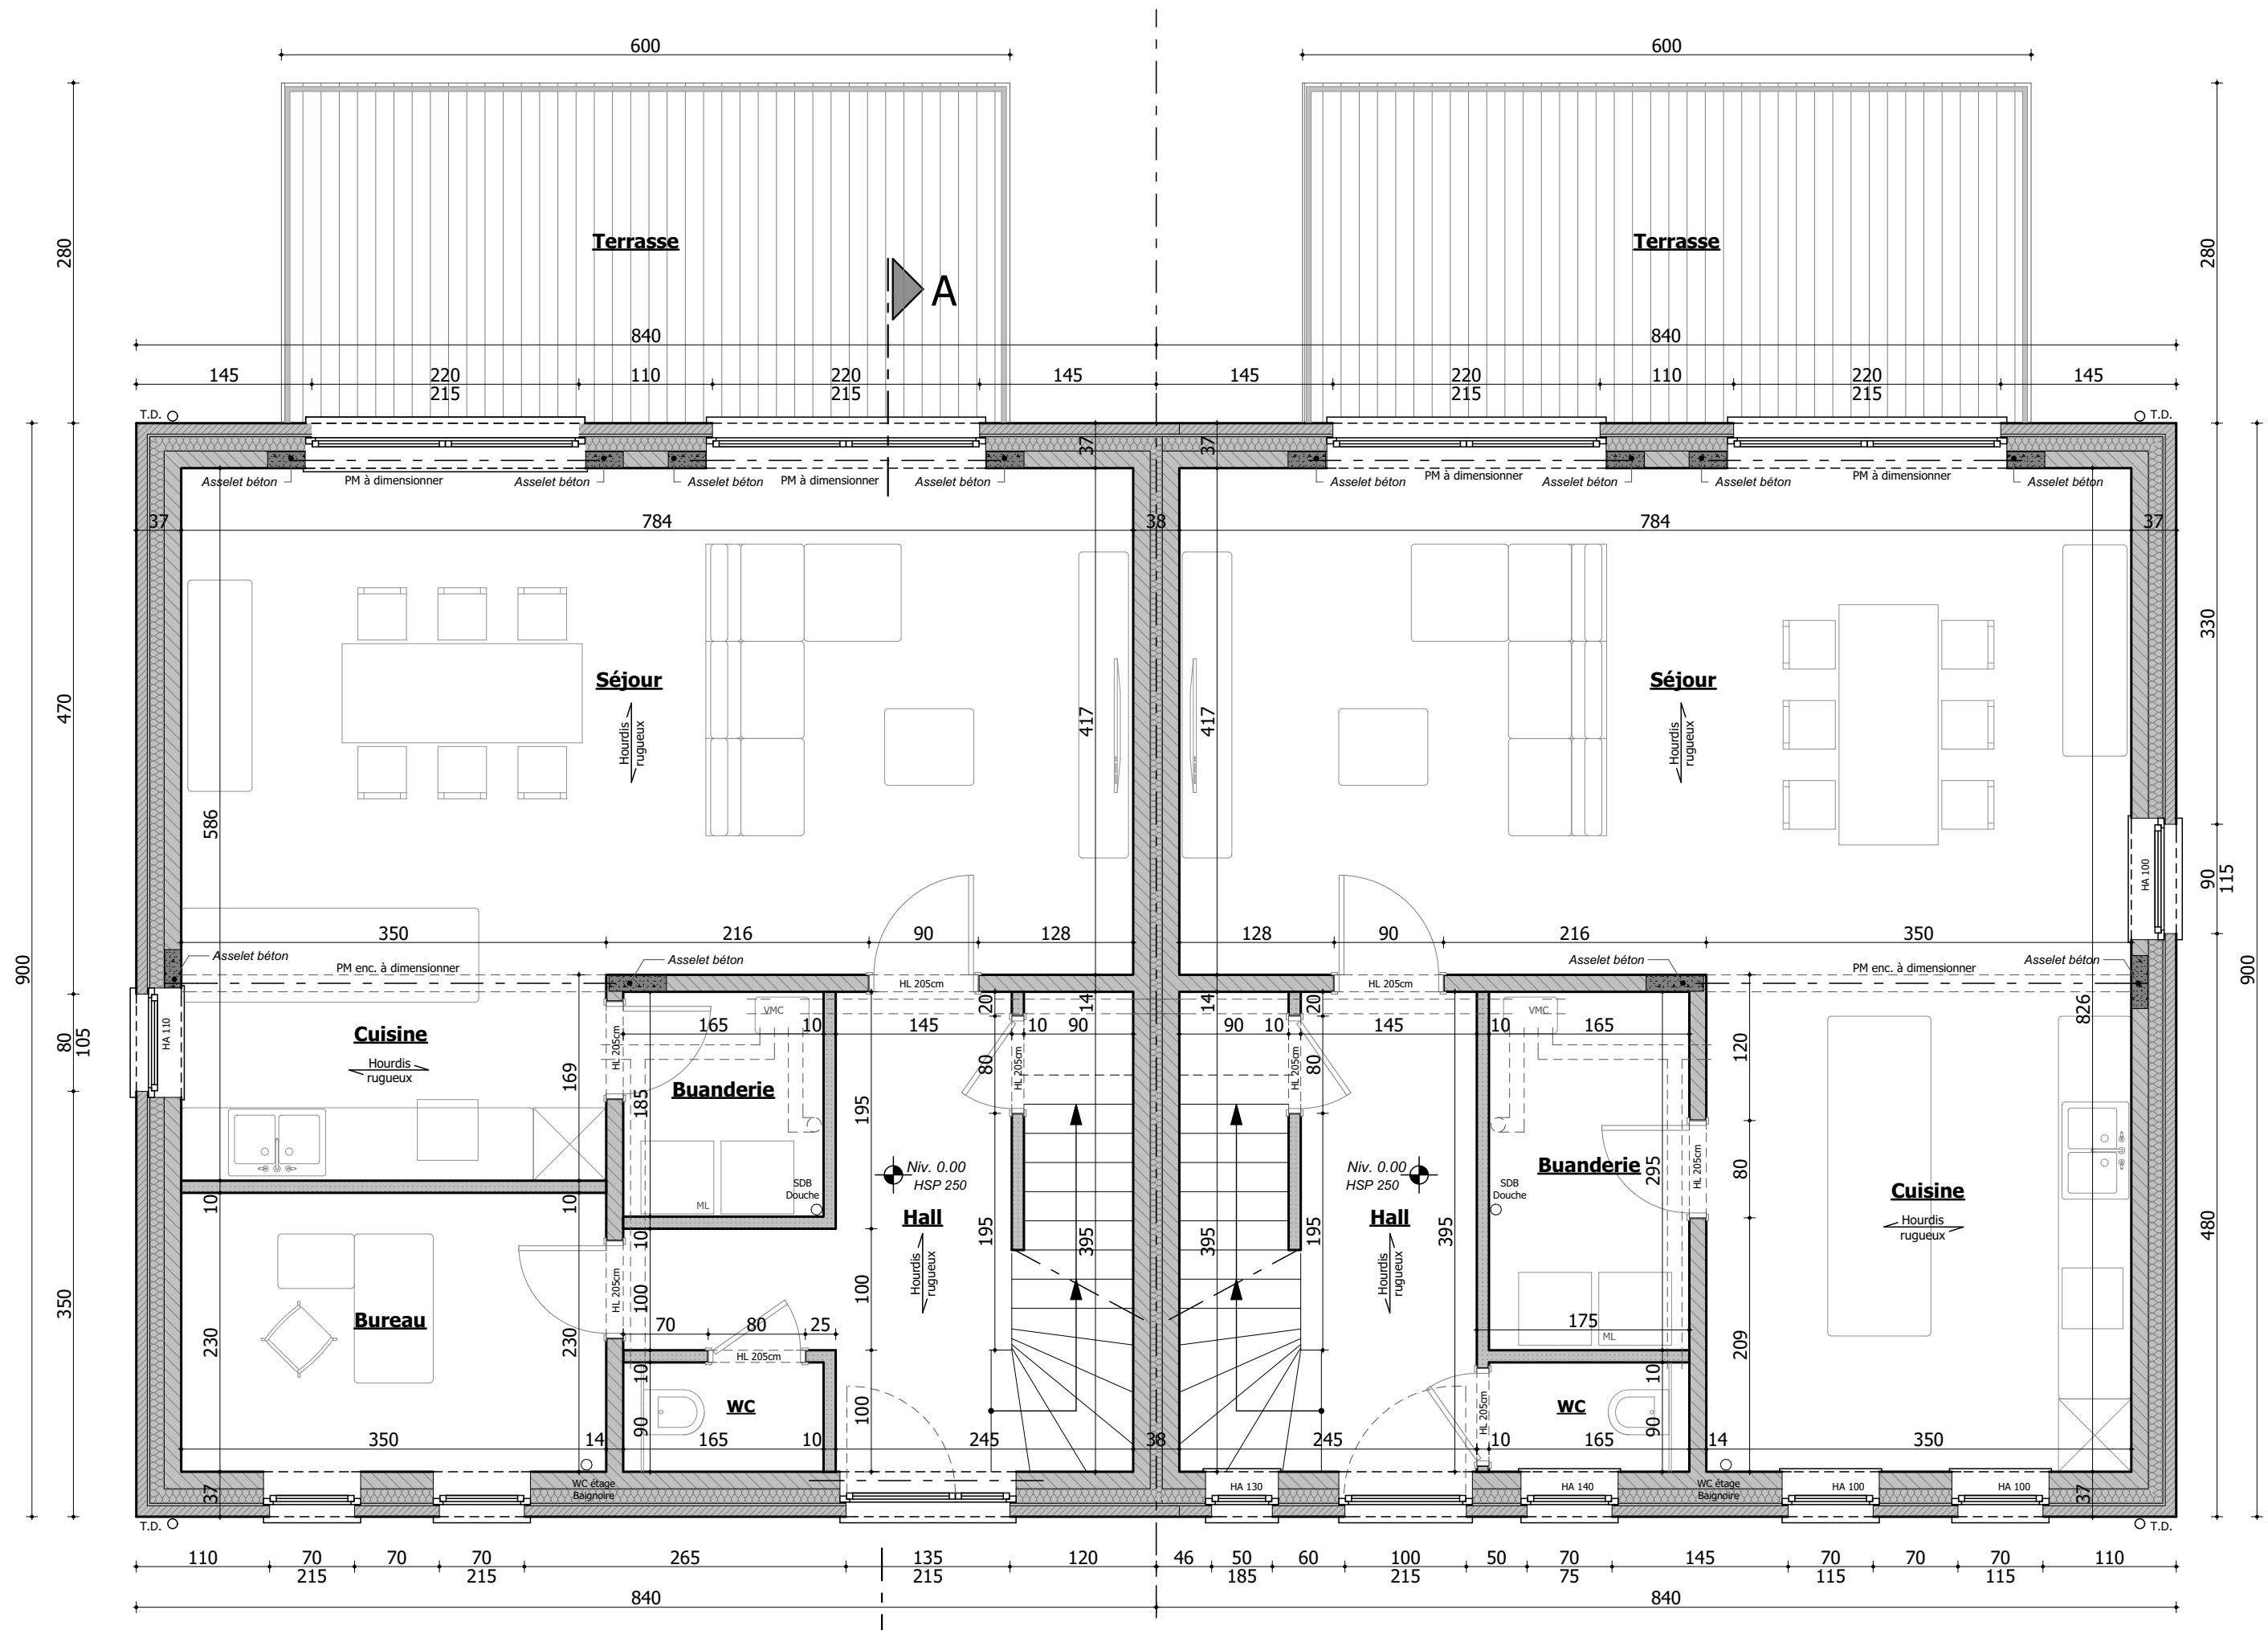

Plan rez-de-chaussée
Maison 1-2

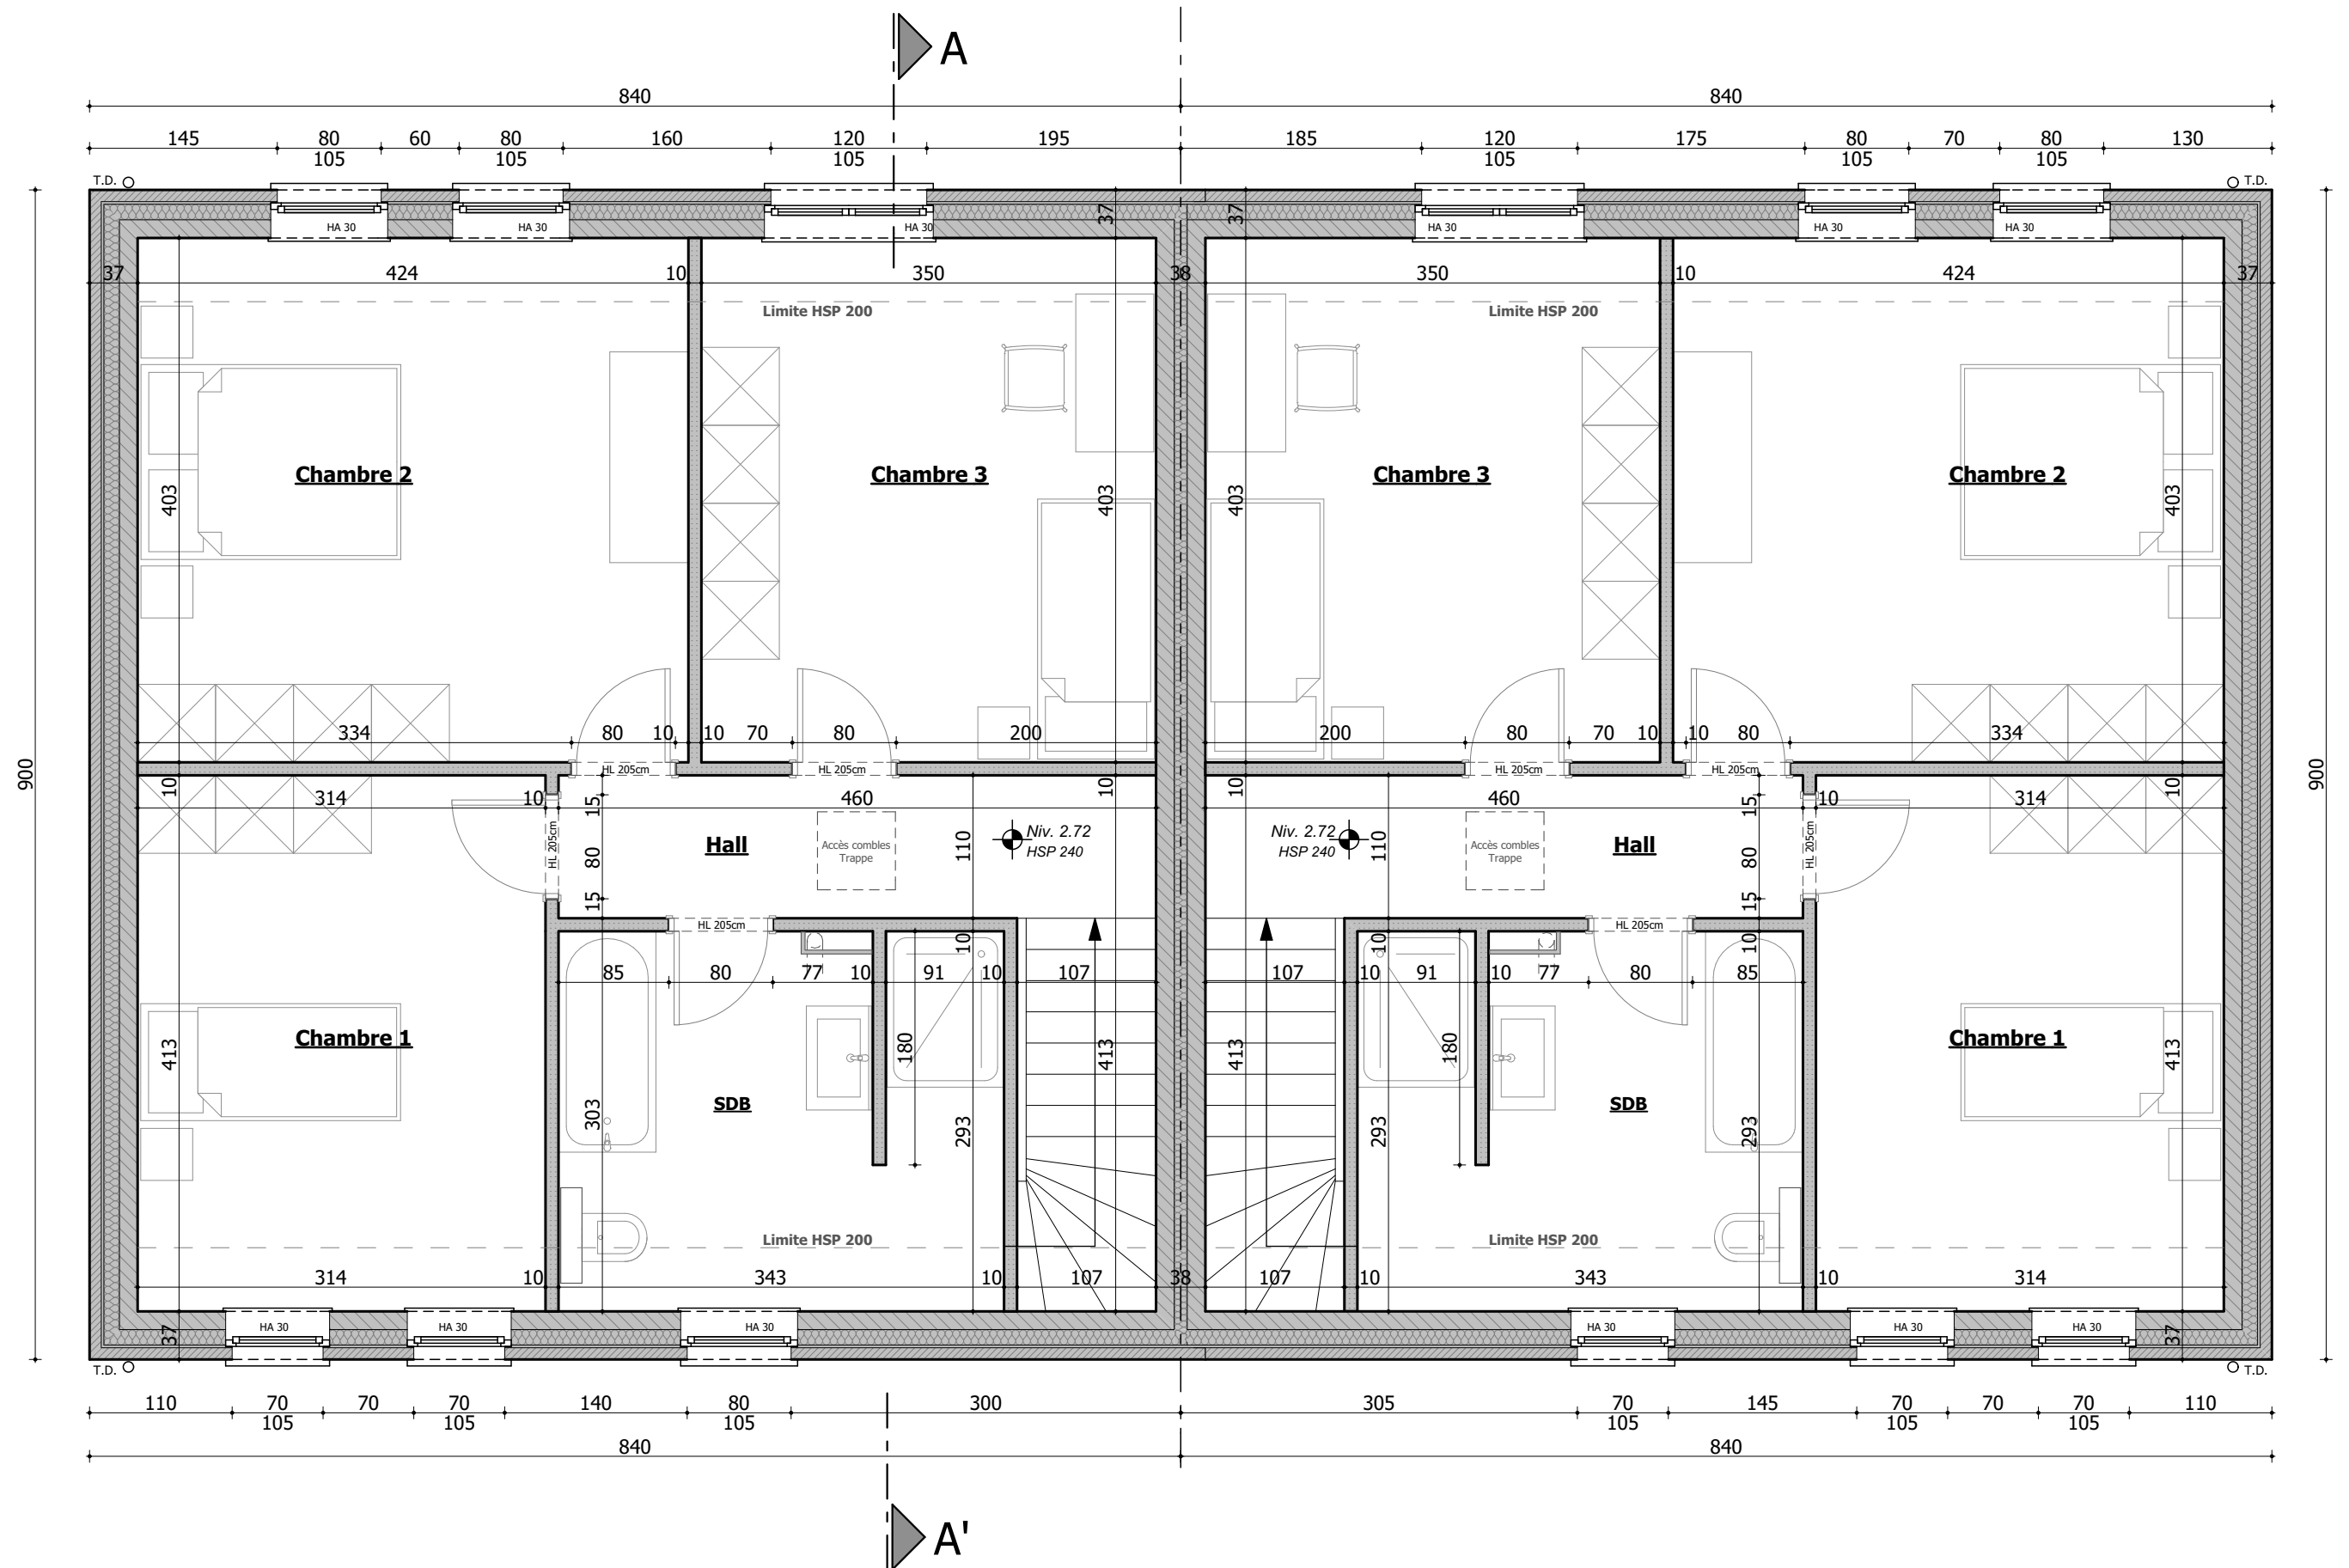

Plan de l'étage
Maison 1-2

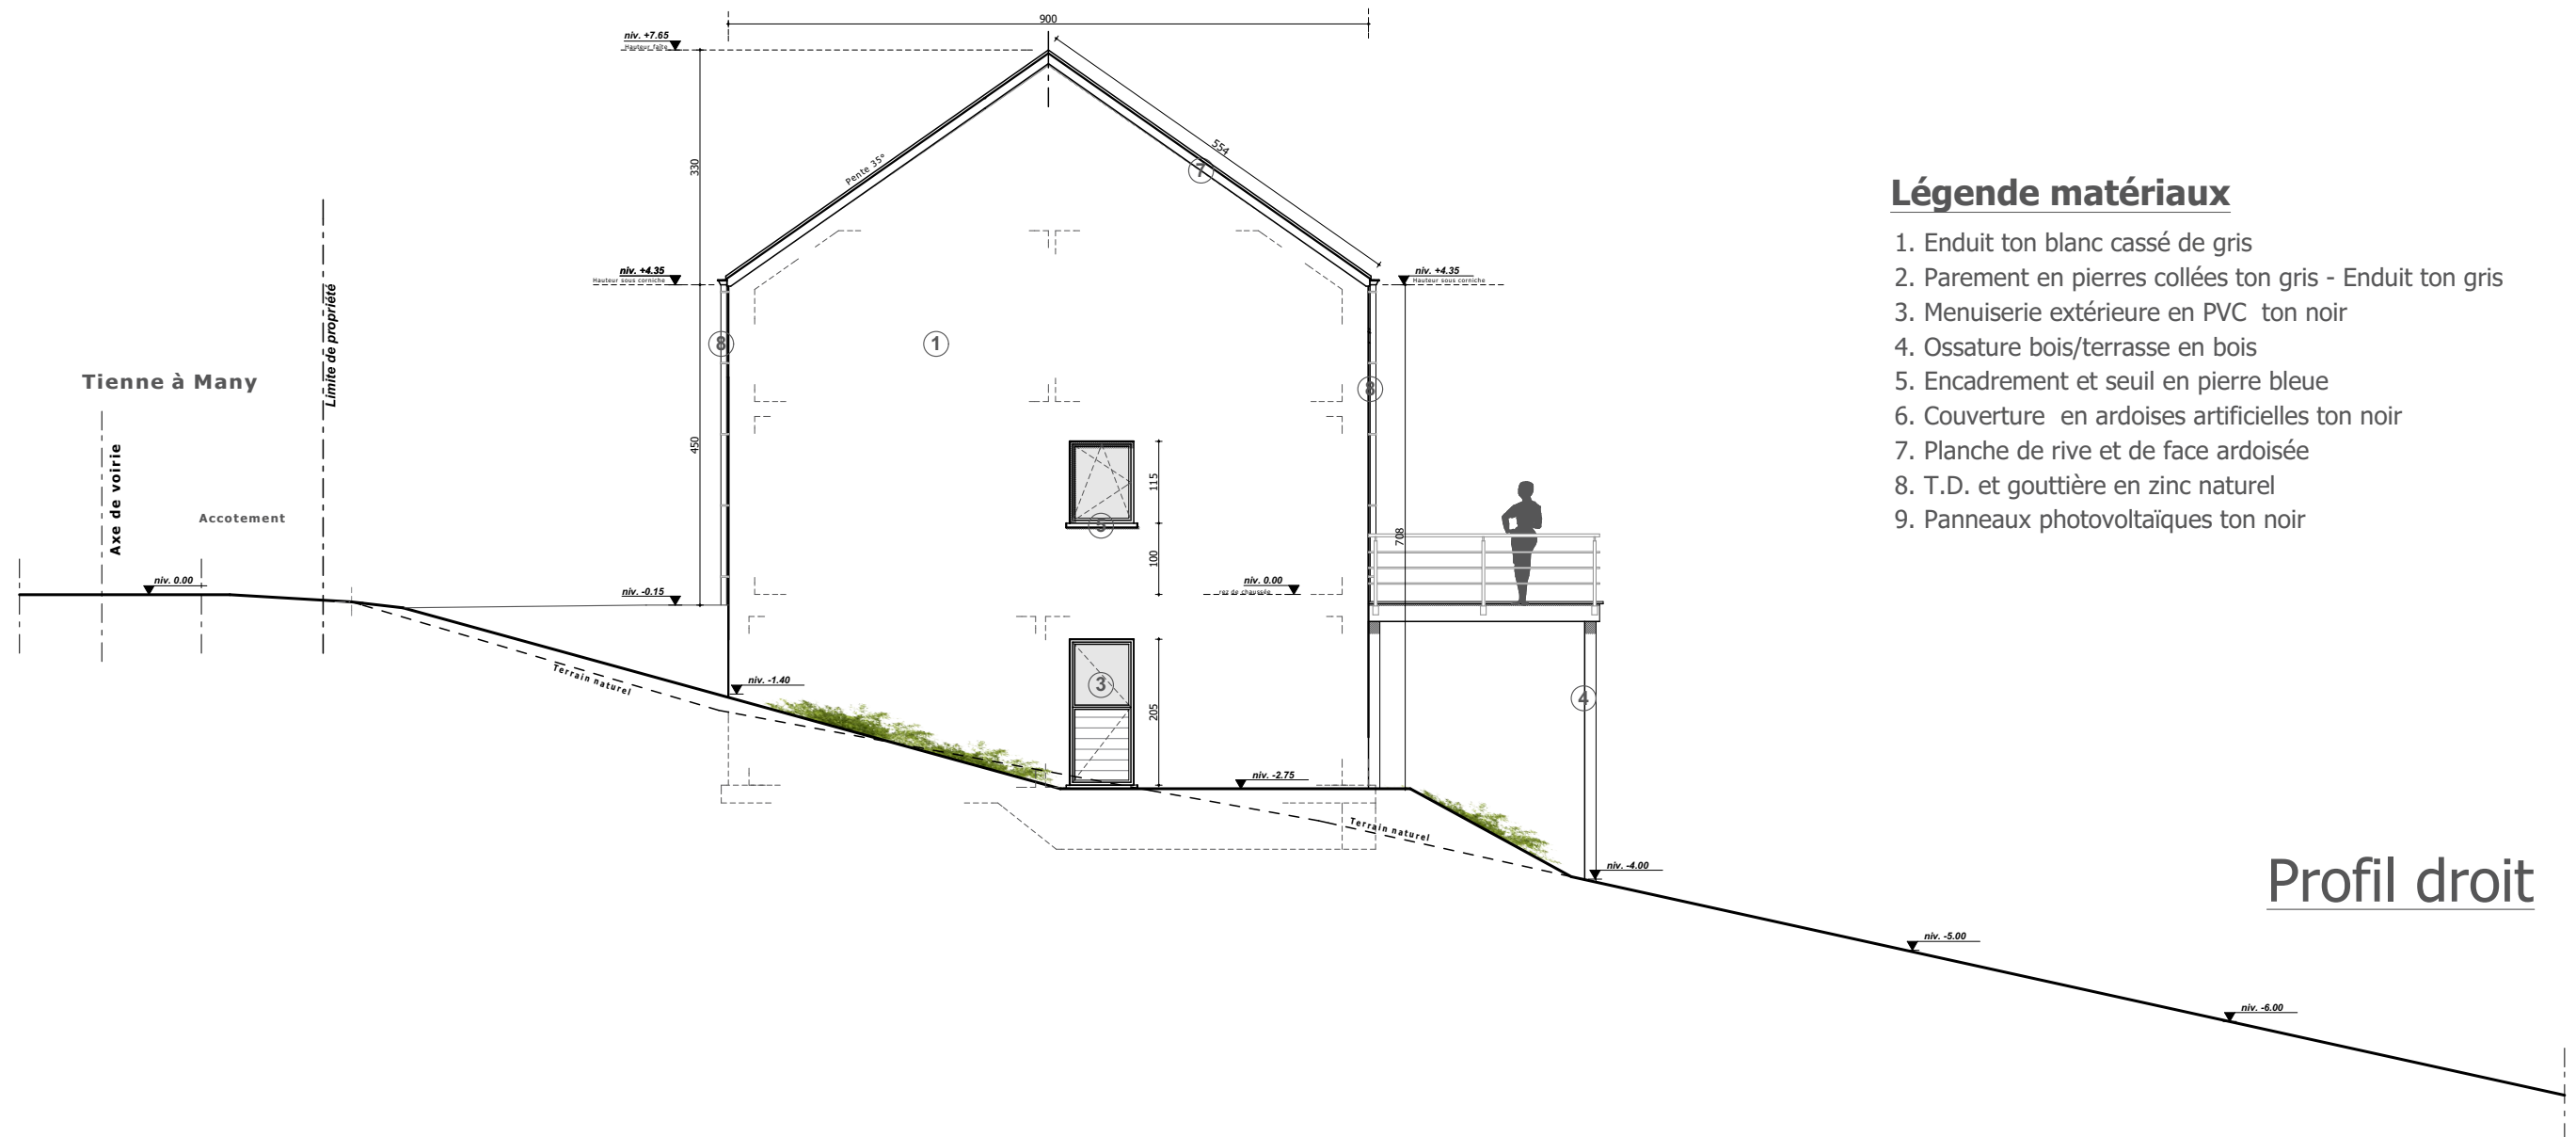

Légende matériaux

1. Enduit ton blanc cassé de gris
2. Parement en pierres collées ton gris - Enduit ton gris
3. Menuiserie extérieure en PVC ton noir
4. Ossature bois/terrasse en bois
5. Encadrement et seuil en pierre bleue
6. Couverture en ardoises artificielles ton noir
7. Planche de rive et de face ardoisée
8. T.D. et gouttière en zinc naturel
9. Panneaux photovoltaïques ton noir

Profil droit




Profil avant

Maison 1-2


Légende matériaux

- 1. Enduit ton blanc cassé de gris
- 2. Parement en pierres collées ton gris - Enduit ton gris
- 3. Menuiserie extérieure en PVC ton noir
- 4. Ossature bois/terrasse en bois
- 5. Encadrement et seuil en pierre bleue
- 6. Couverture en ardoises artificielles ton noir
- 7. Planche de rive et de face ardoisée
- 8. T.D. et gouttière en zinc naturel
- 9. Panneaux photovoltaïques ton noir

Profil gauche

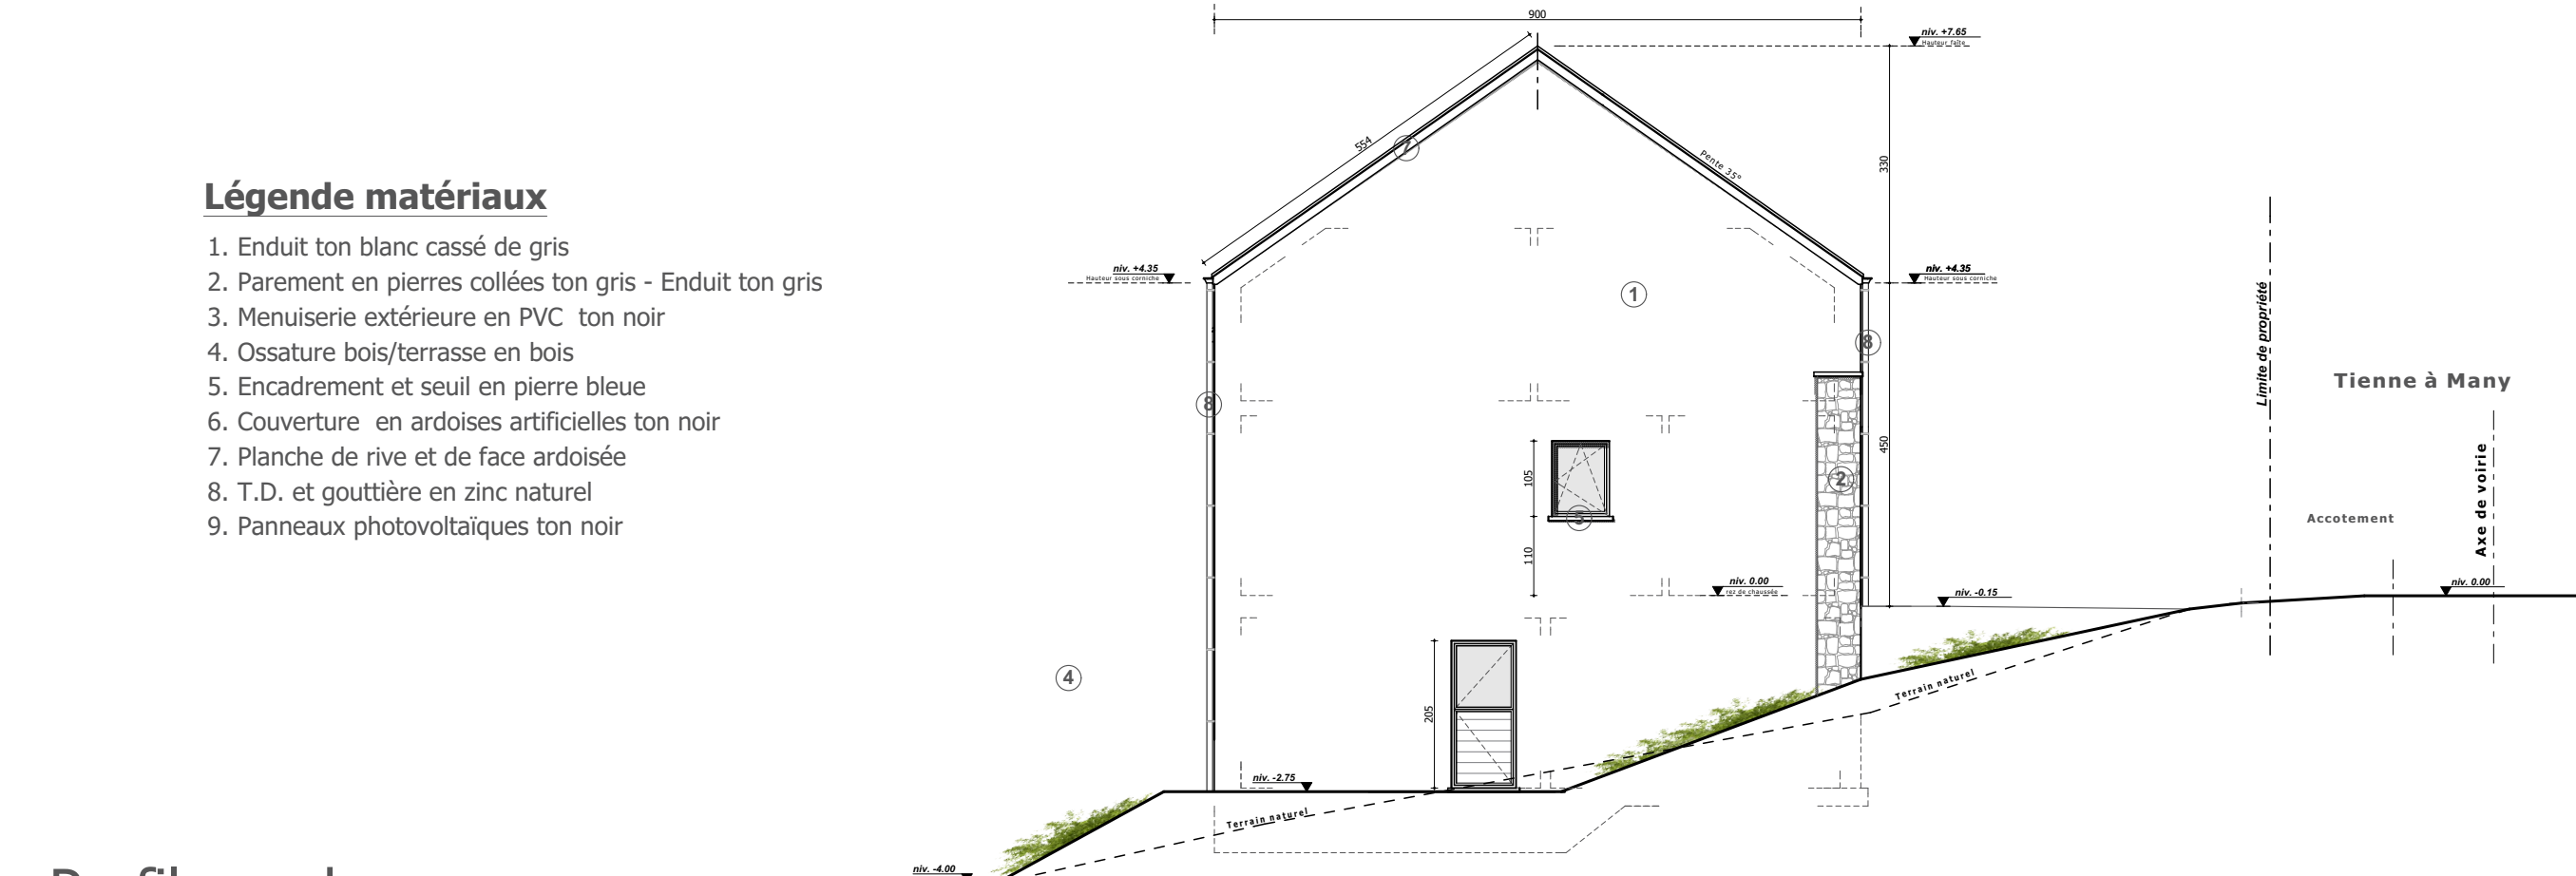

Profil arrière
Maison 1-2

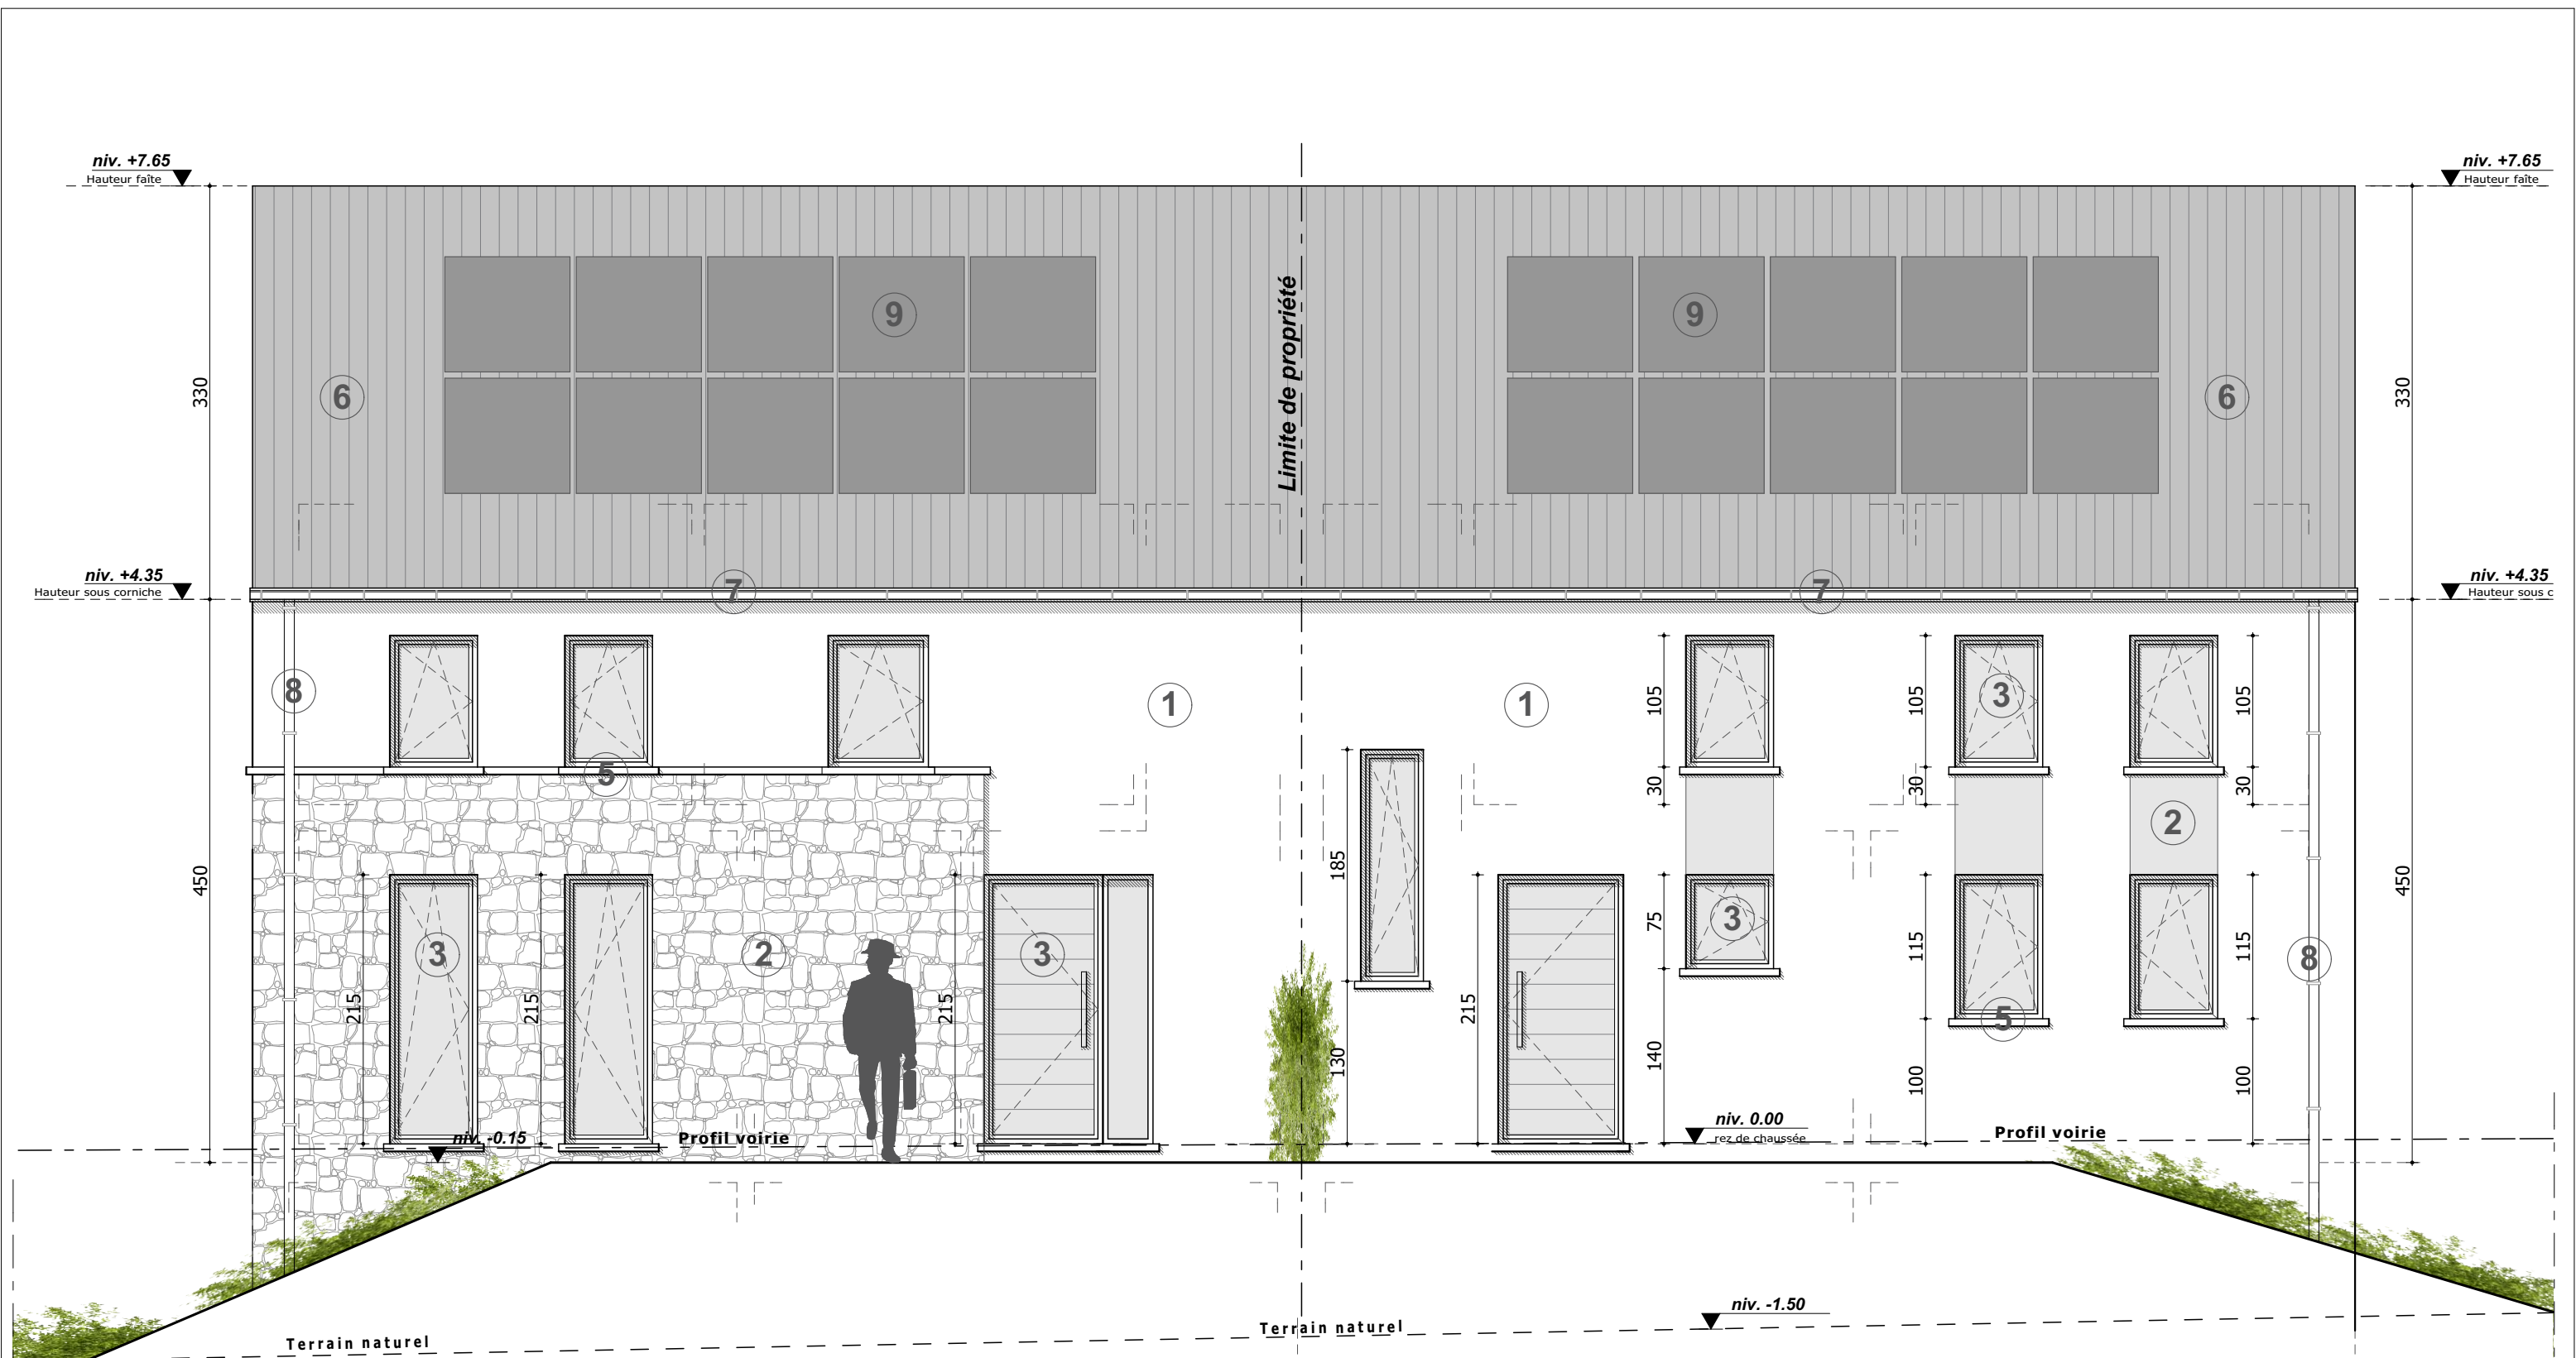

Légende matériaux

1. Enduit ton blanc cassé de gris
2. Parement en pierres collées ton gris - Enduit ton gris
3. Menuiserie extérieure en PVC ton noir
4. Ossature bois/terrasse en bois
5. Encadrement et seuil en pierre bleue
6. Couverture en ardoises artificielles ton noir
7. Planche de rive et de face ardoisée
8. T.D. et gouttière en zinc naturel
9. Panneaux photovoltaïques ton noir

Façade avant
Maison 1-2




Légende matériaux

1. Enduit ton blanc cassé de gris
2. Parement en pierres collées ton gris - Enduit ton gris
3. Menuiserie extérieure en PVC ton noir
4. Ossature bois/terrasse en bois
5. Encadrement et seuil en pierre bleue

6. Couverture en ardoises artificielles ton noir
7. Planche de rive et de face ardoisée
8. T.D. et gouttière en zinc naturel
9. Panneaux photovoltaïques ton noir


Façade arrière
Maison 1-2

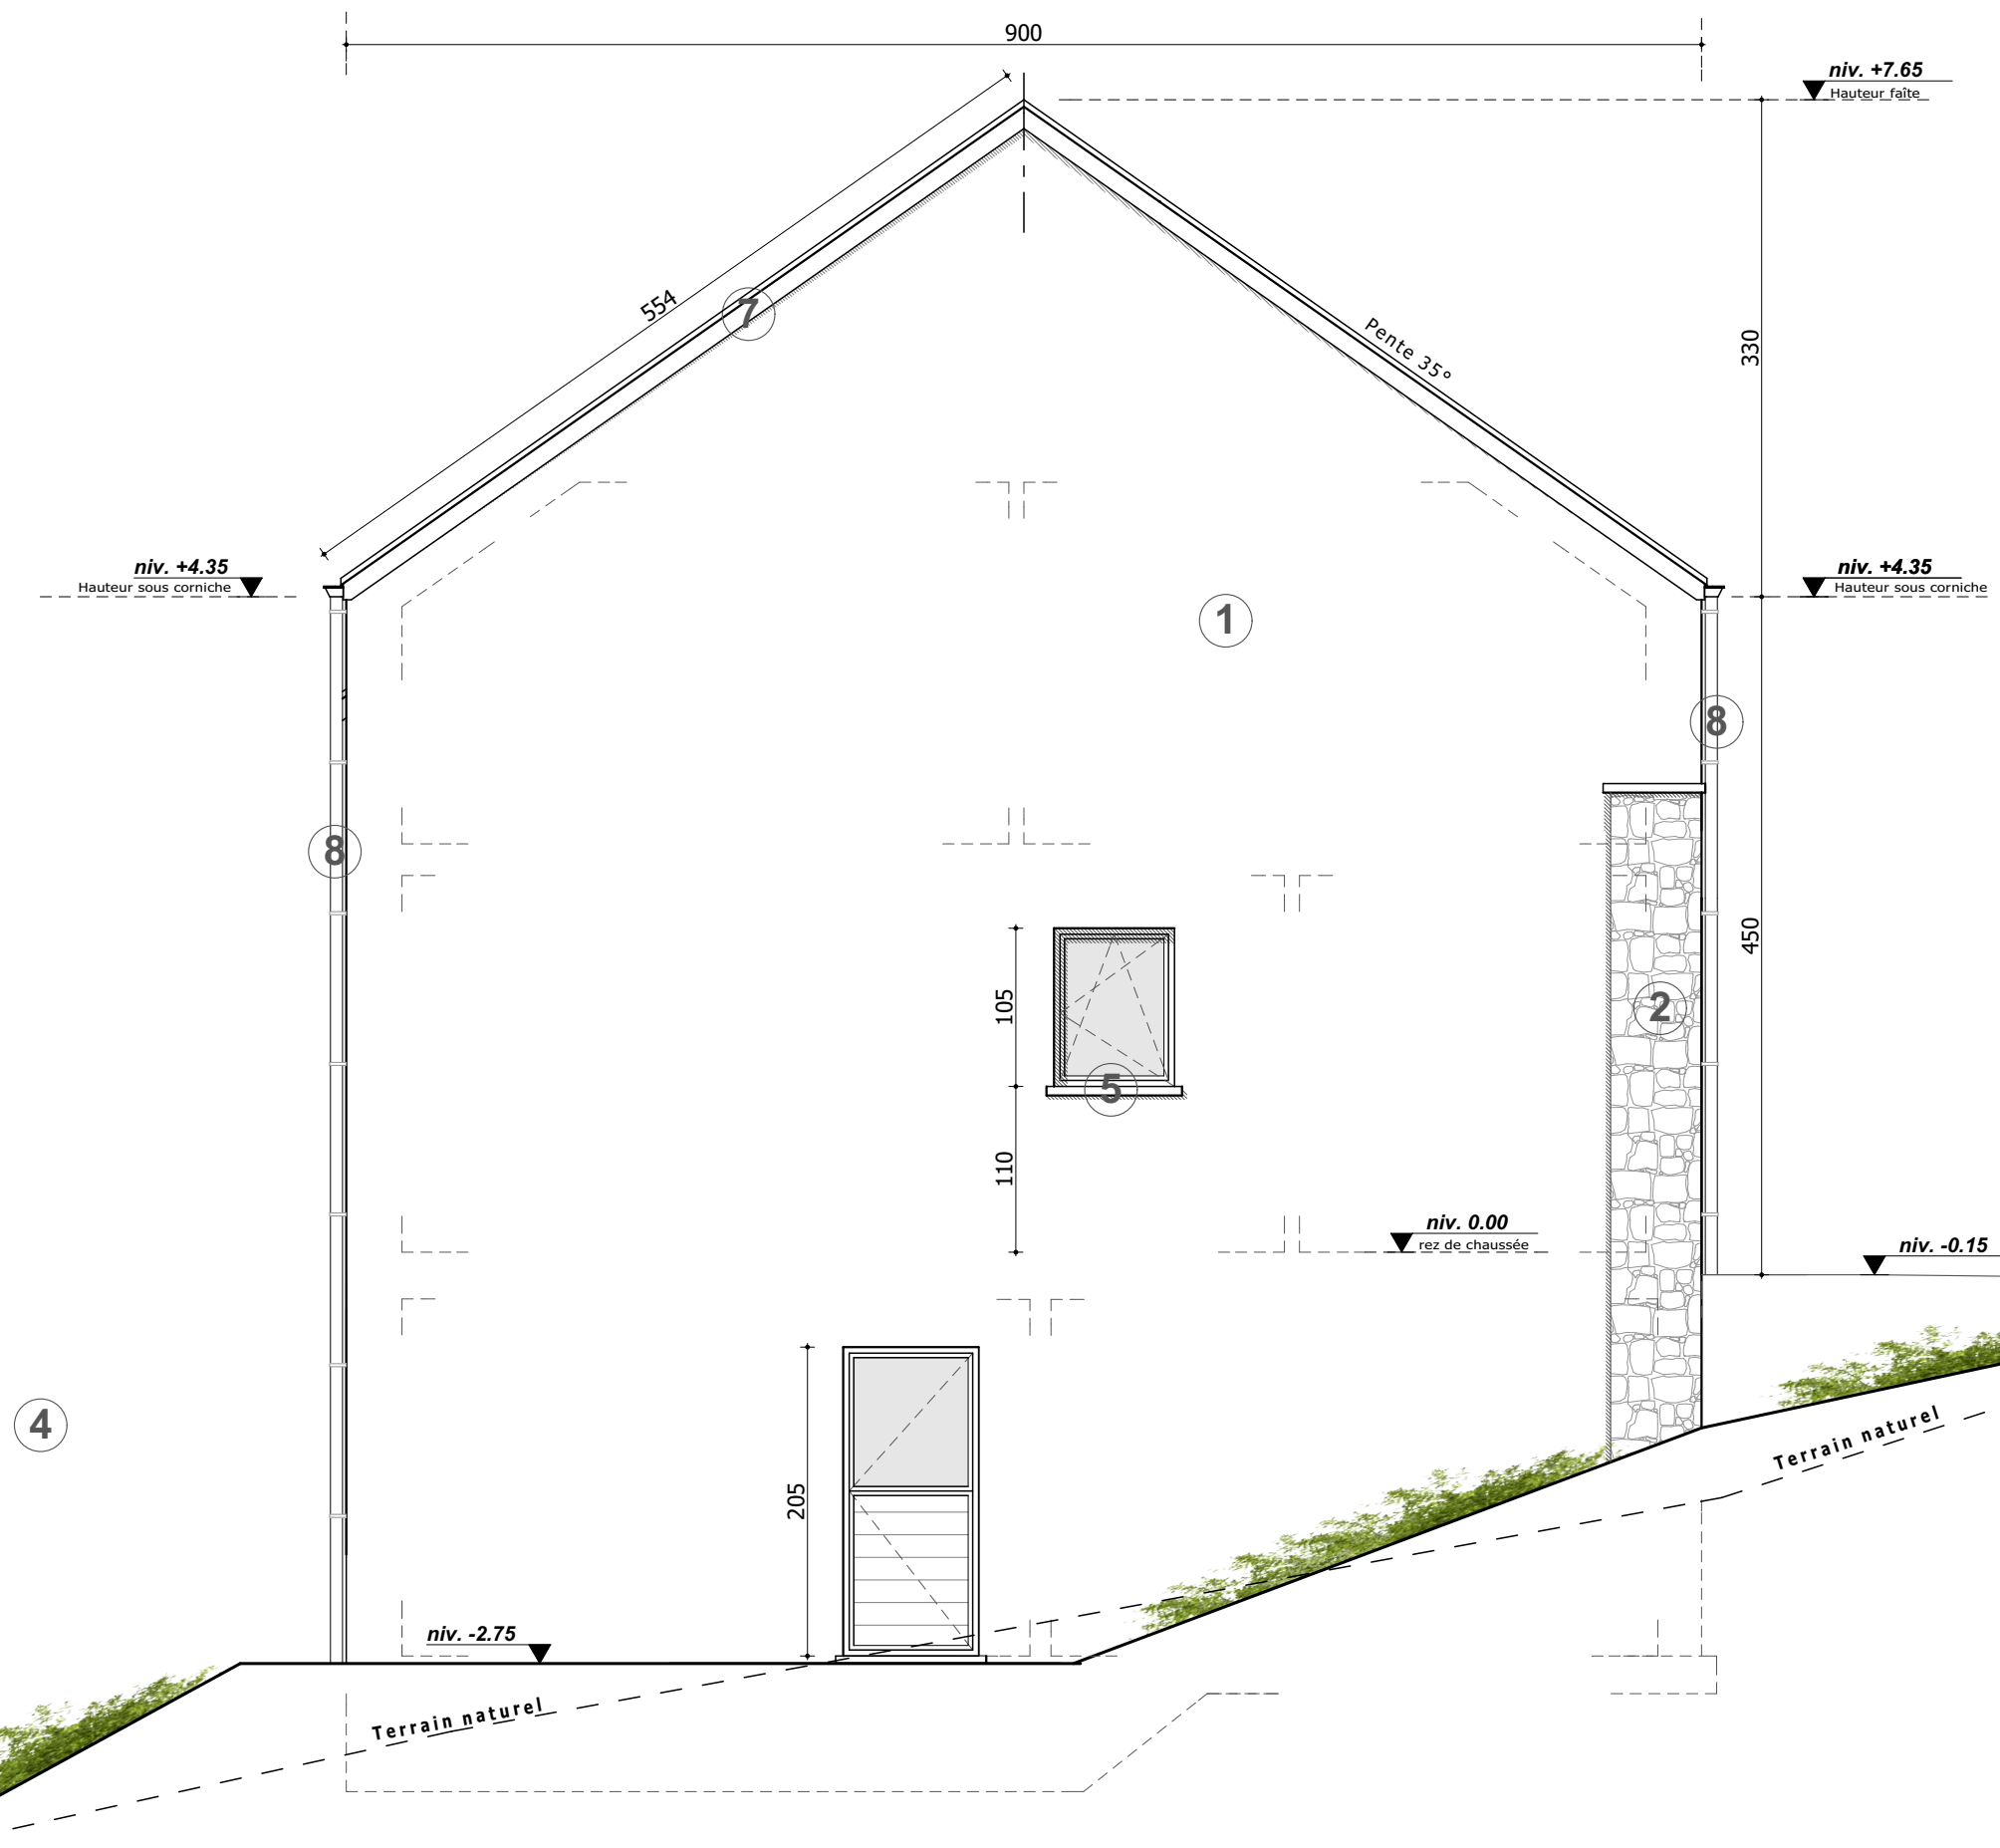


Façade gauche
Maison 1-2

Légende matériaux

1. Enduit ton blanc cassé de gris
2. Parement en pierres collées ton gris - Enduit ton gris
3. Menuiserie extérieure en PVC ton noir
4. Ossature bois/terrasse en bois
5. Encadrement et seuil en pierre bleue
6. Couverture en ardoises artificielles ton noir
7. Planche de rive et de face ardoisée
8. T.D. et gouttière en zinc naturel
9. Panneaux photovoltaïques ton noir

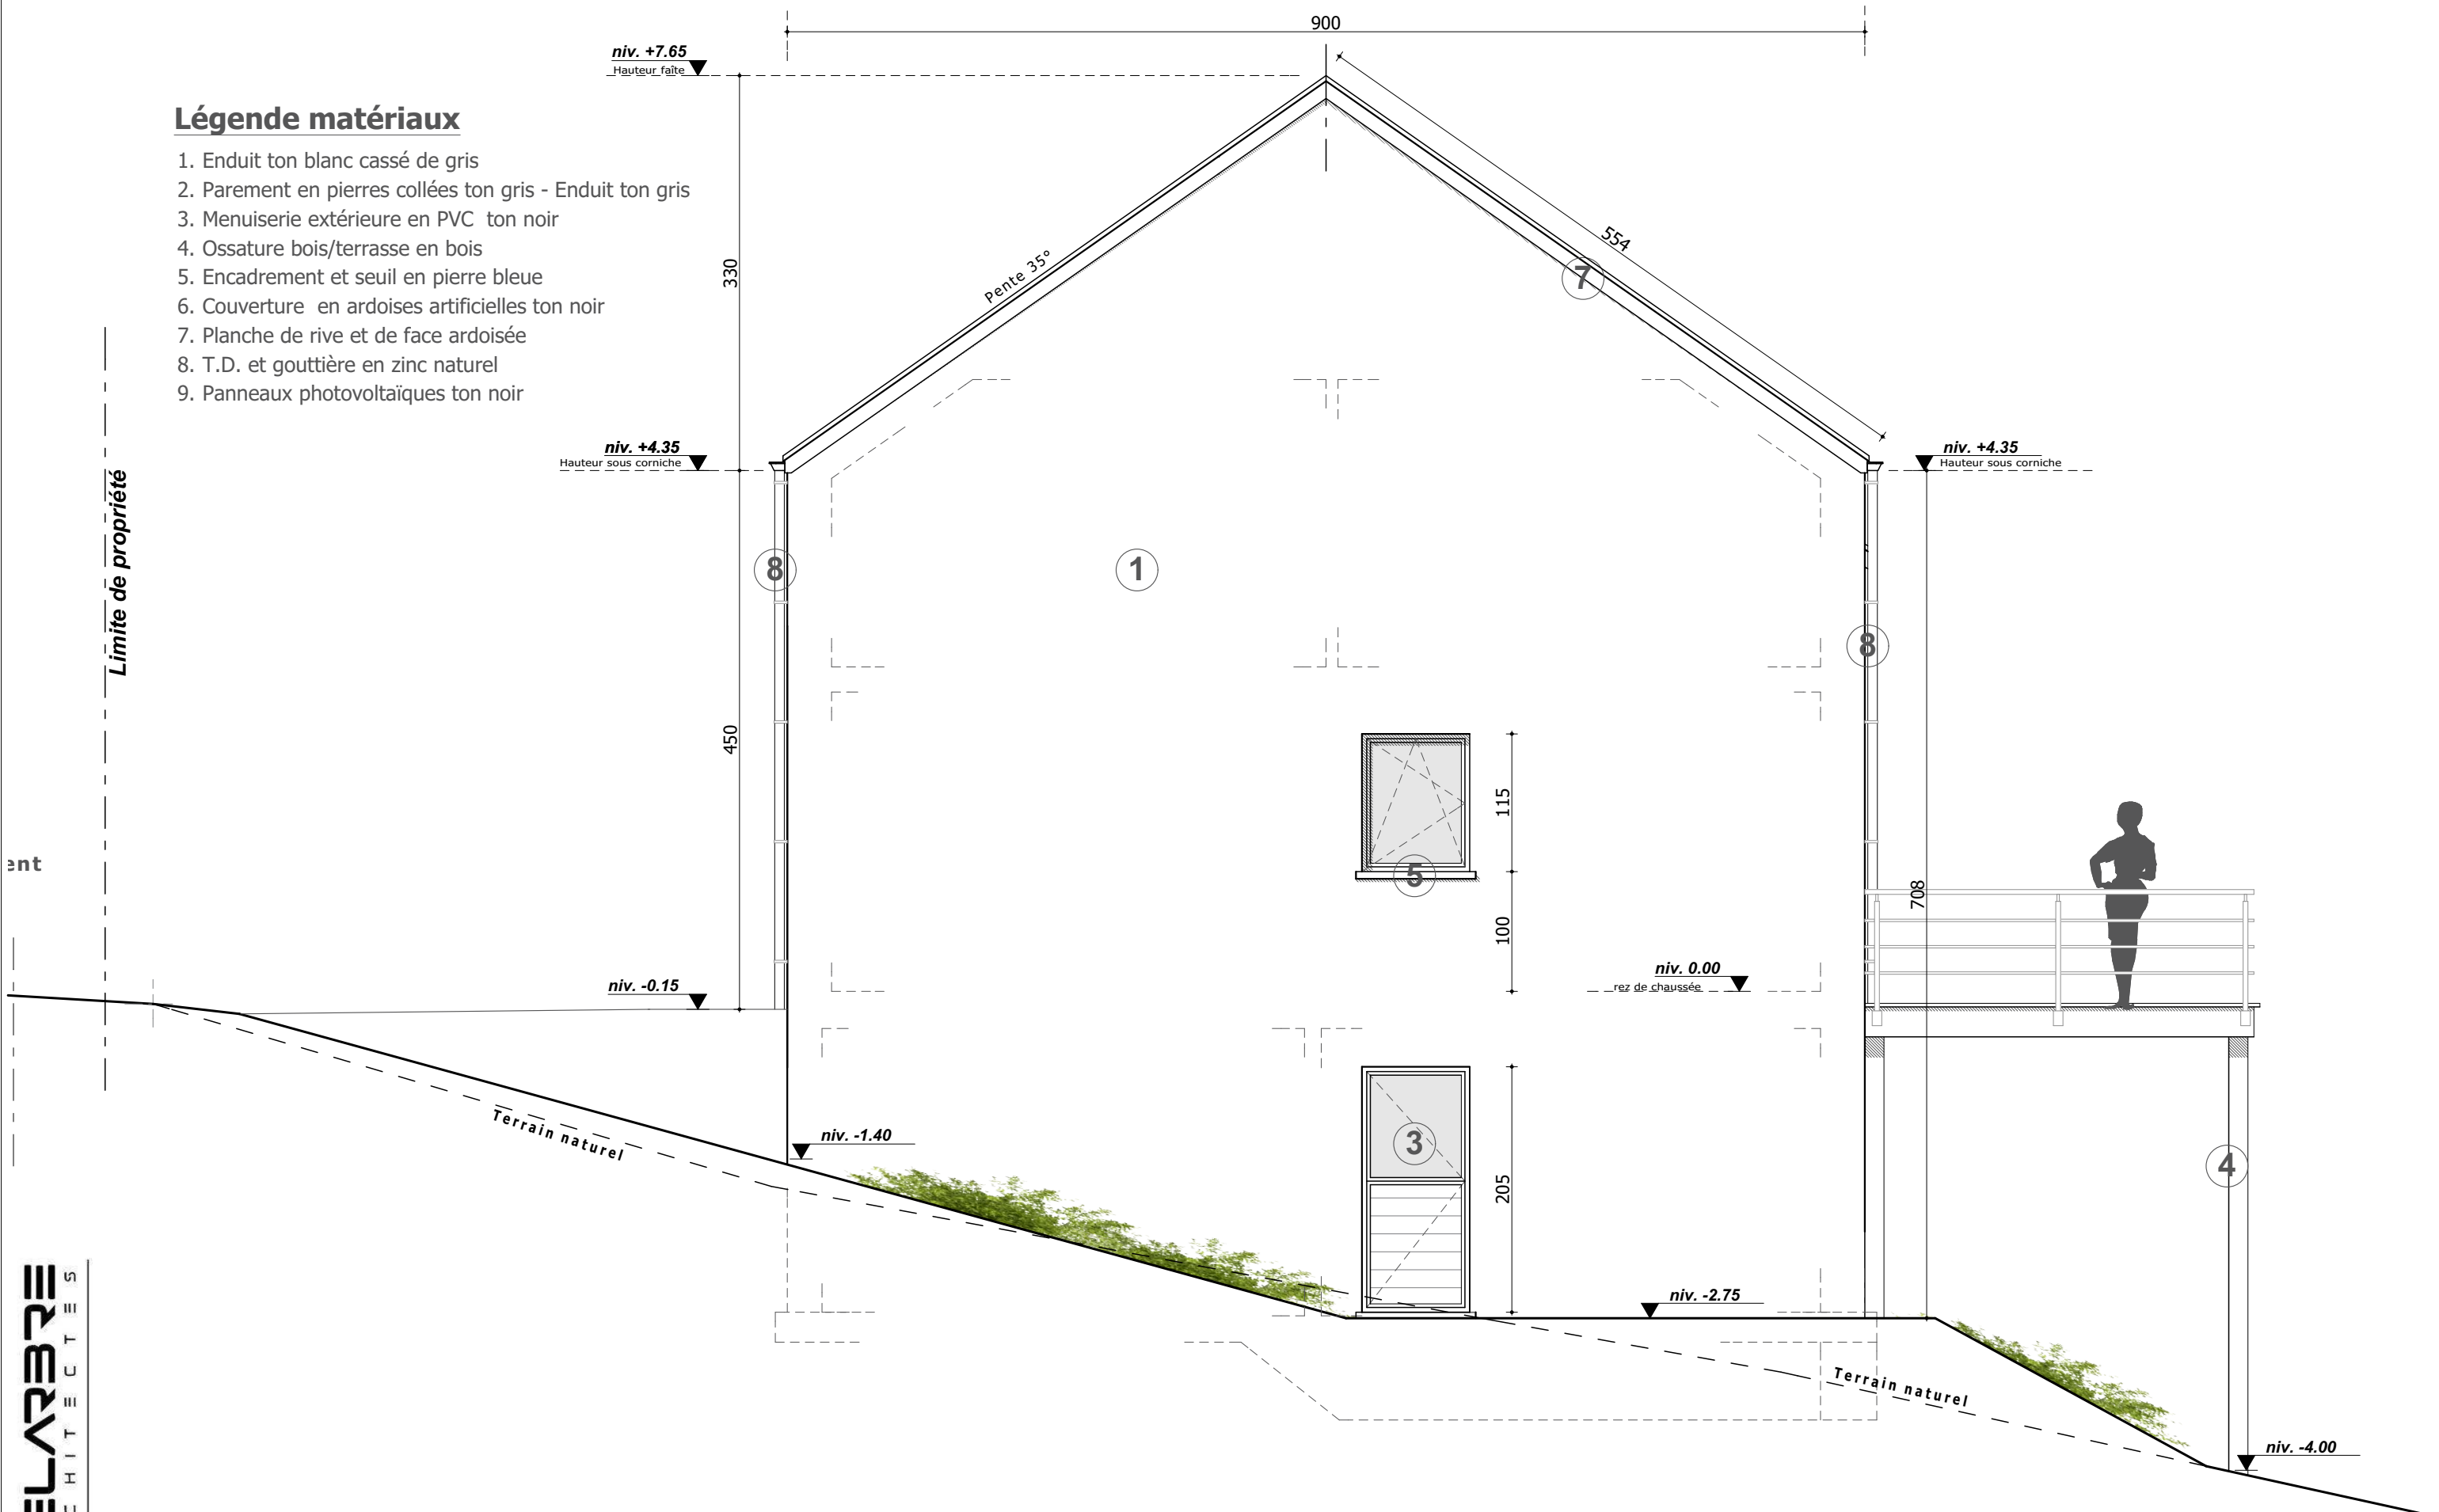

Façade droite
Maison 1-2

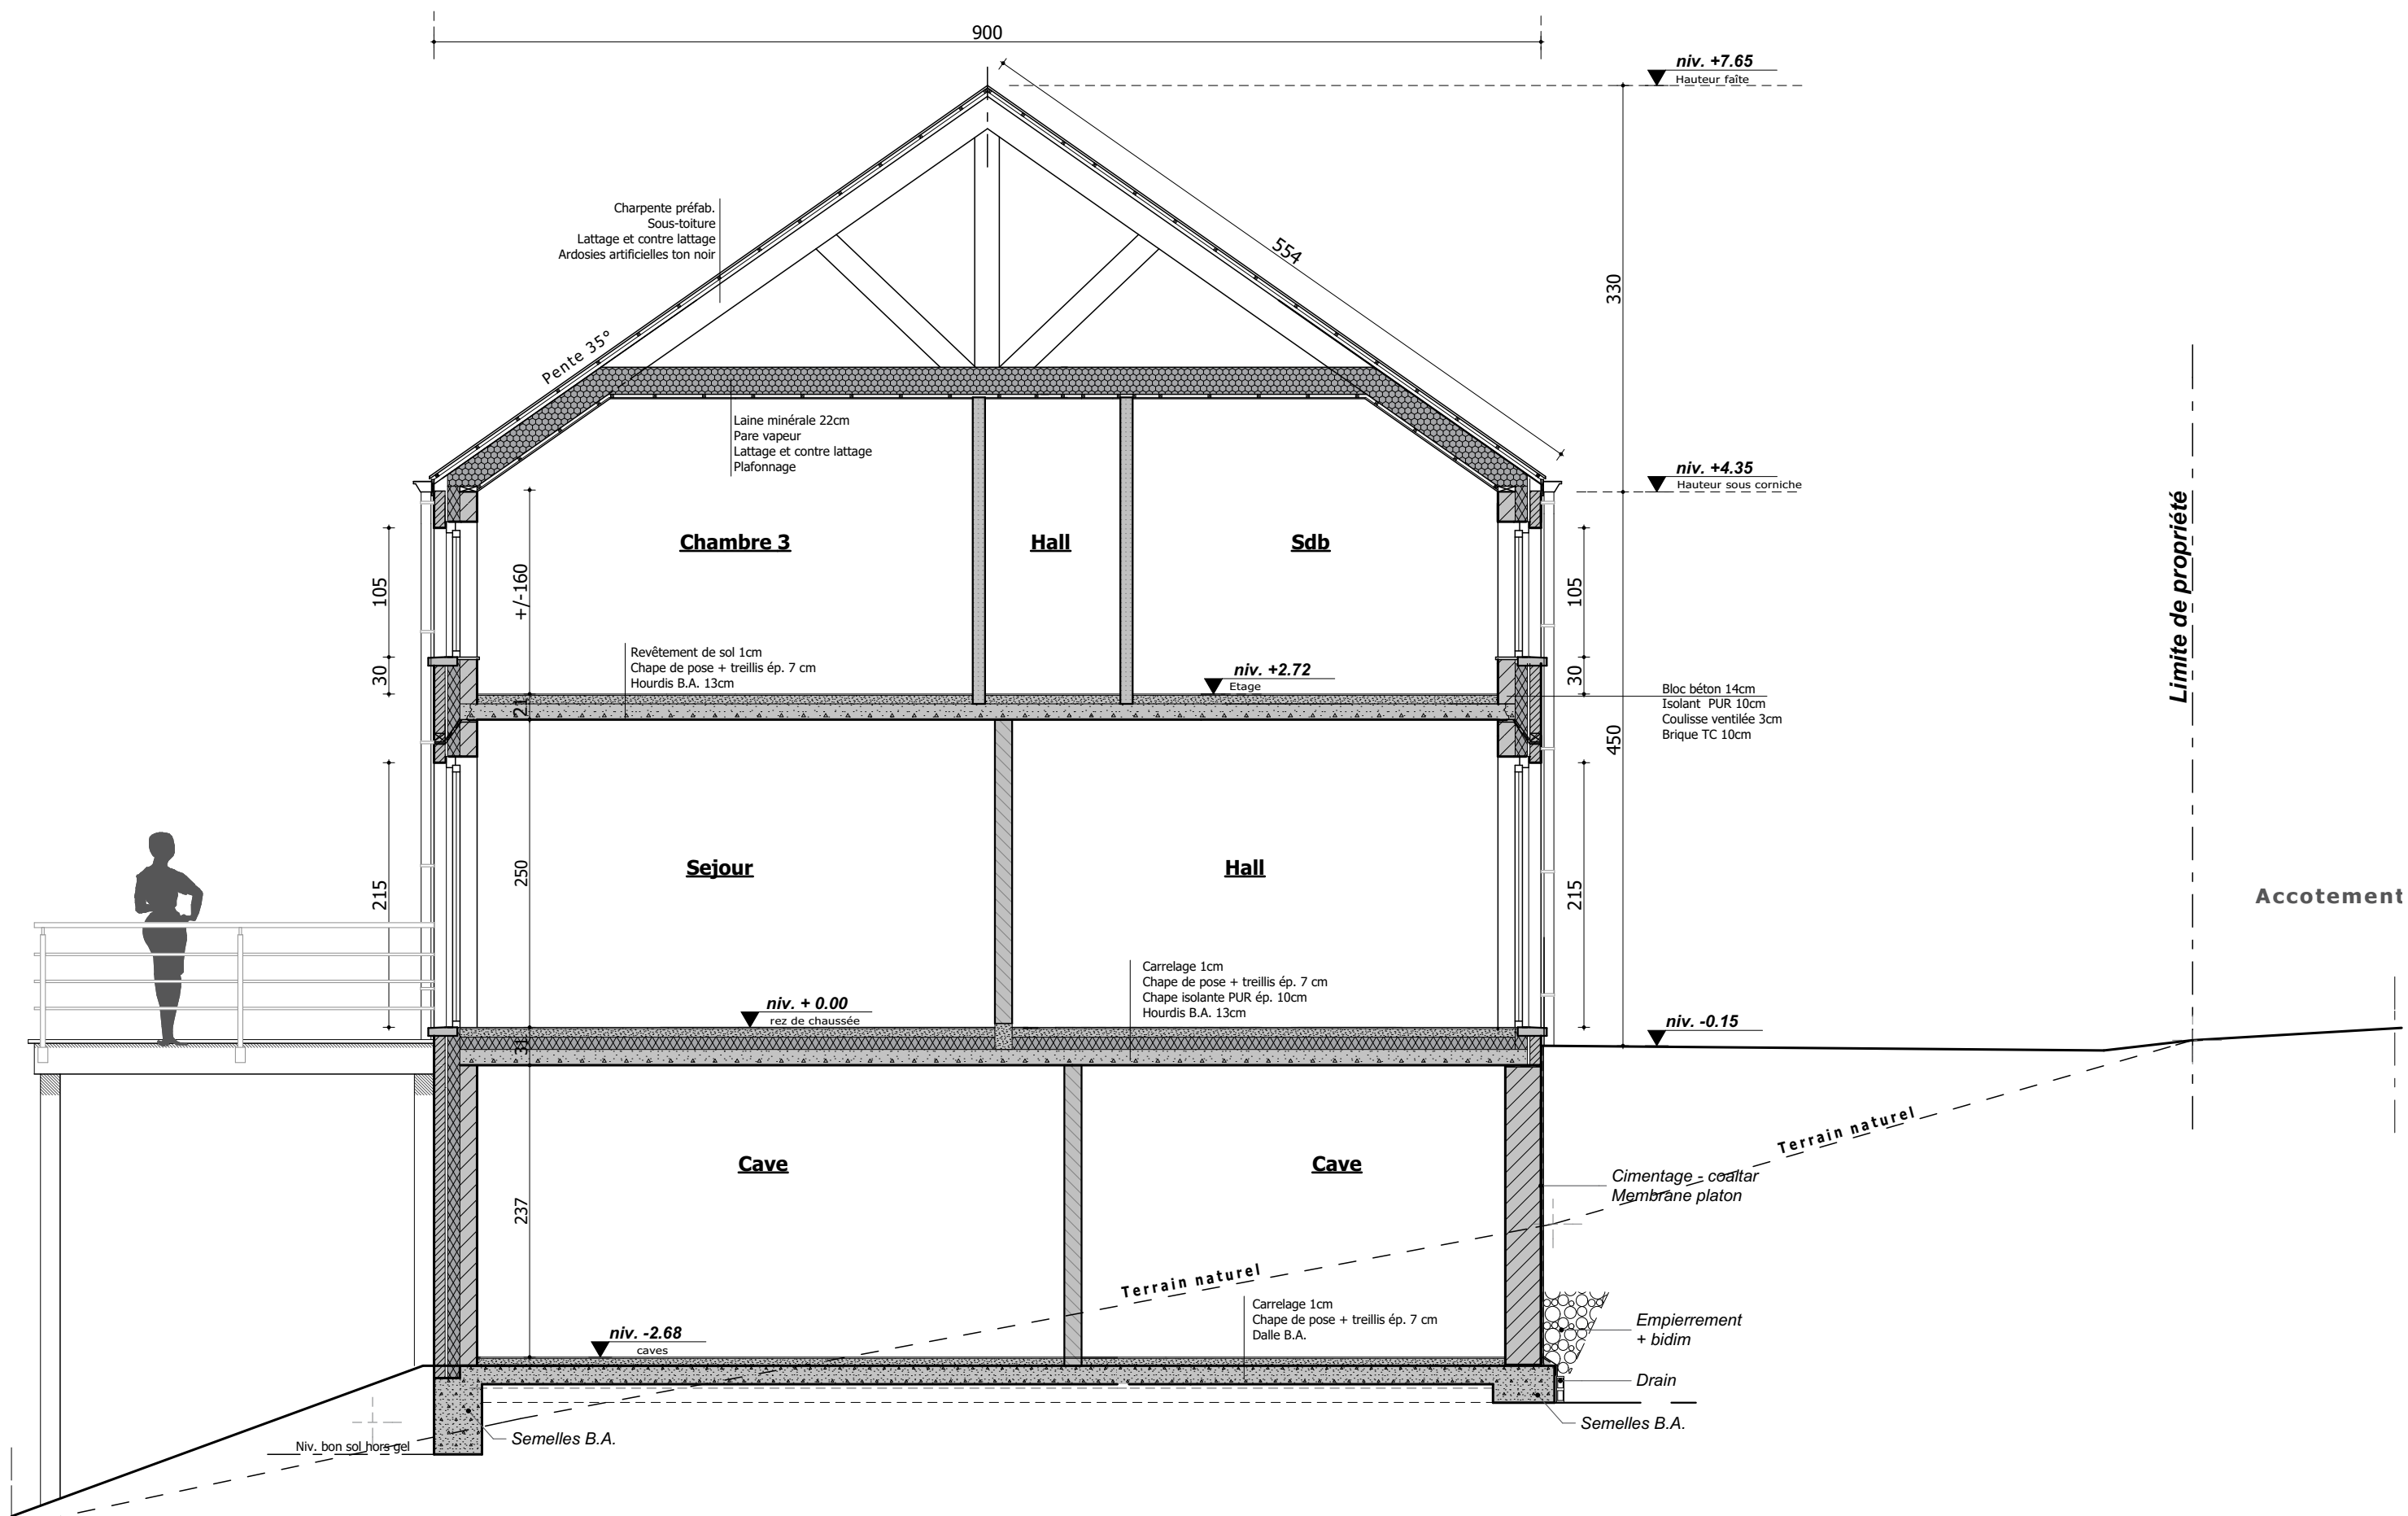

Coupe AA'
Maison 1-2