


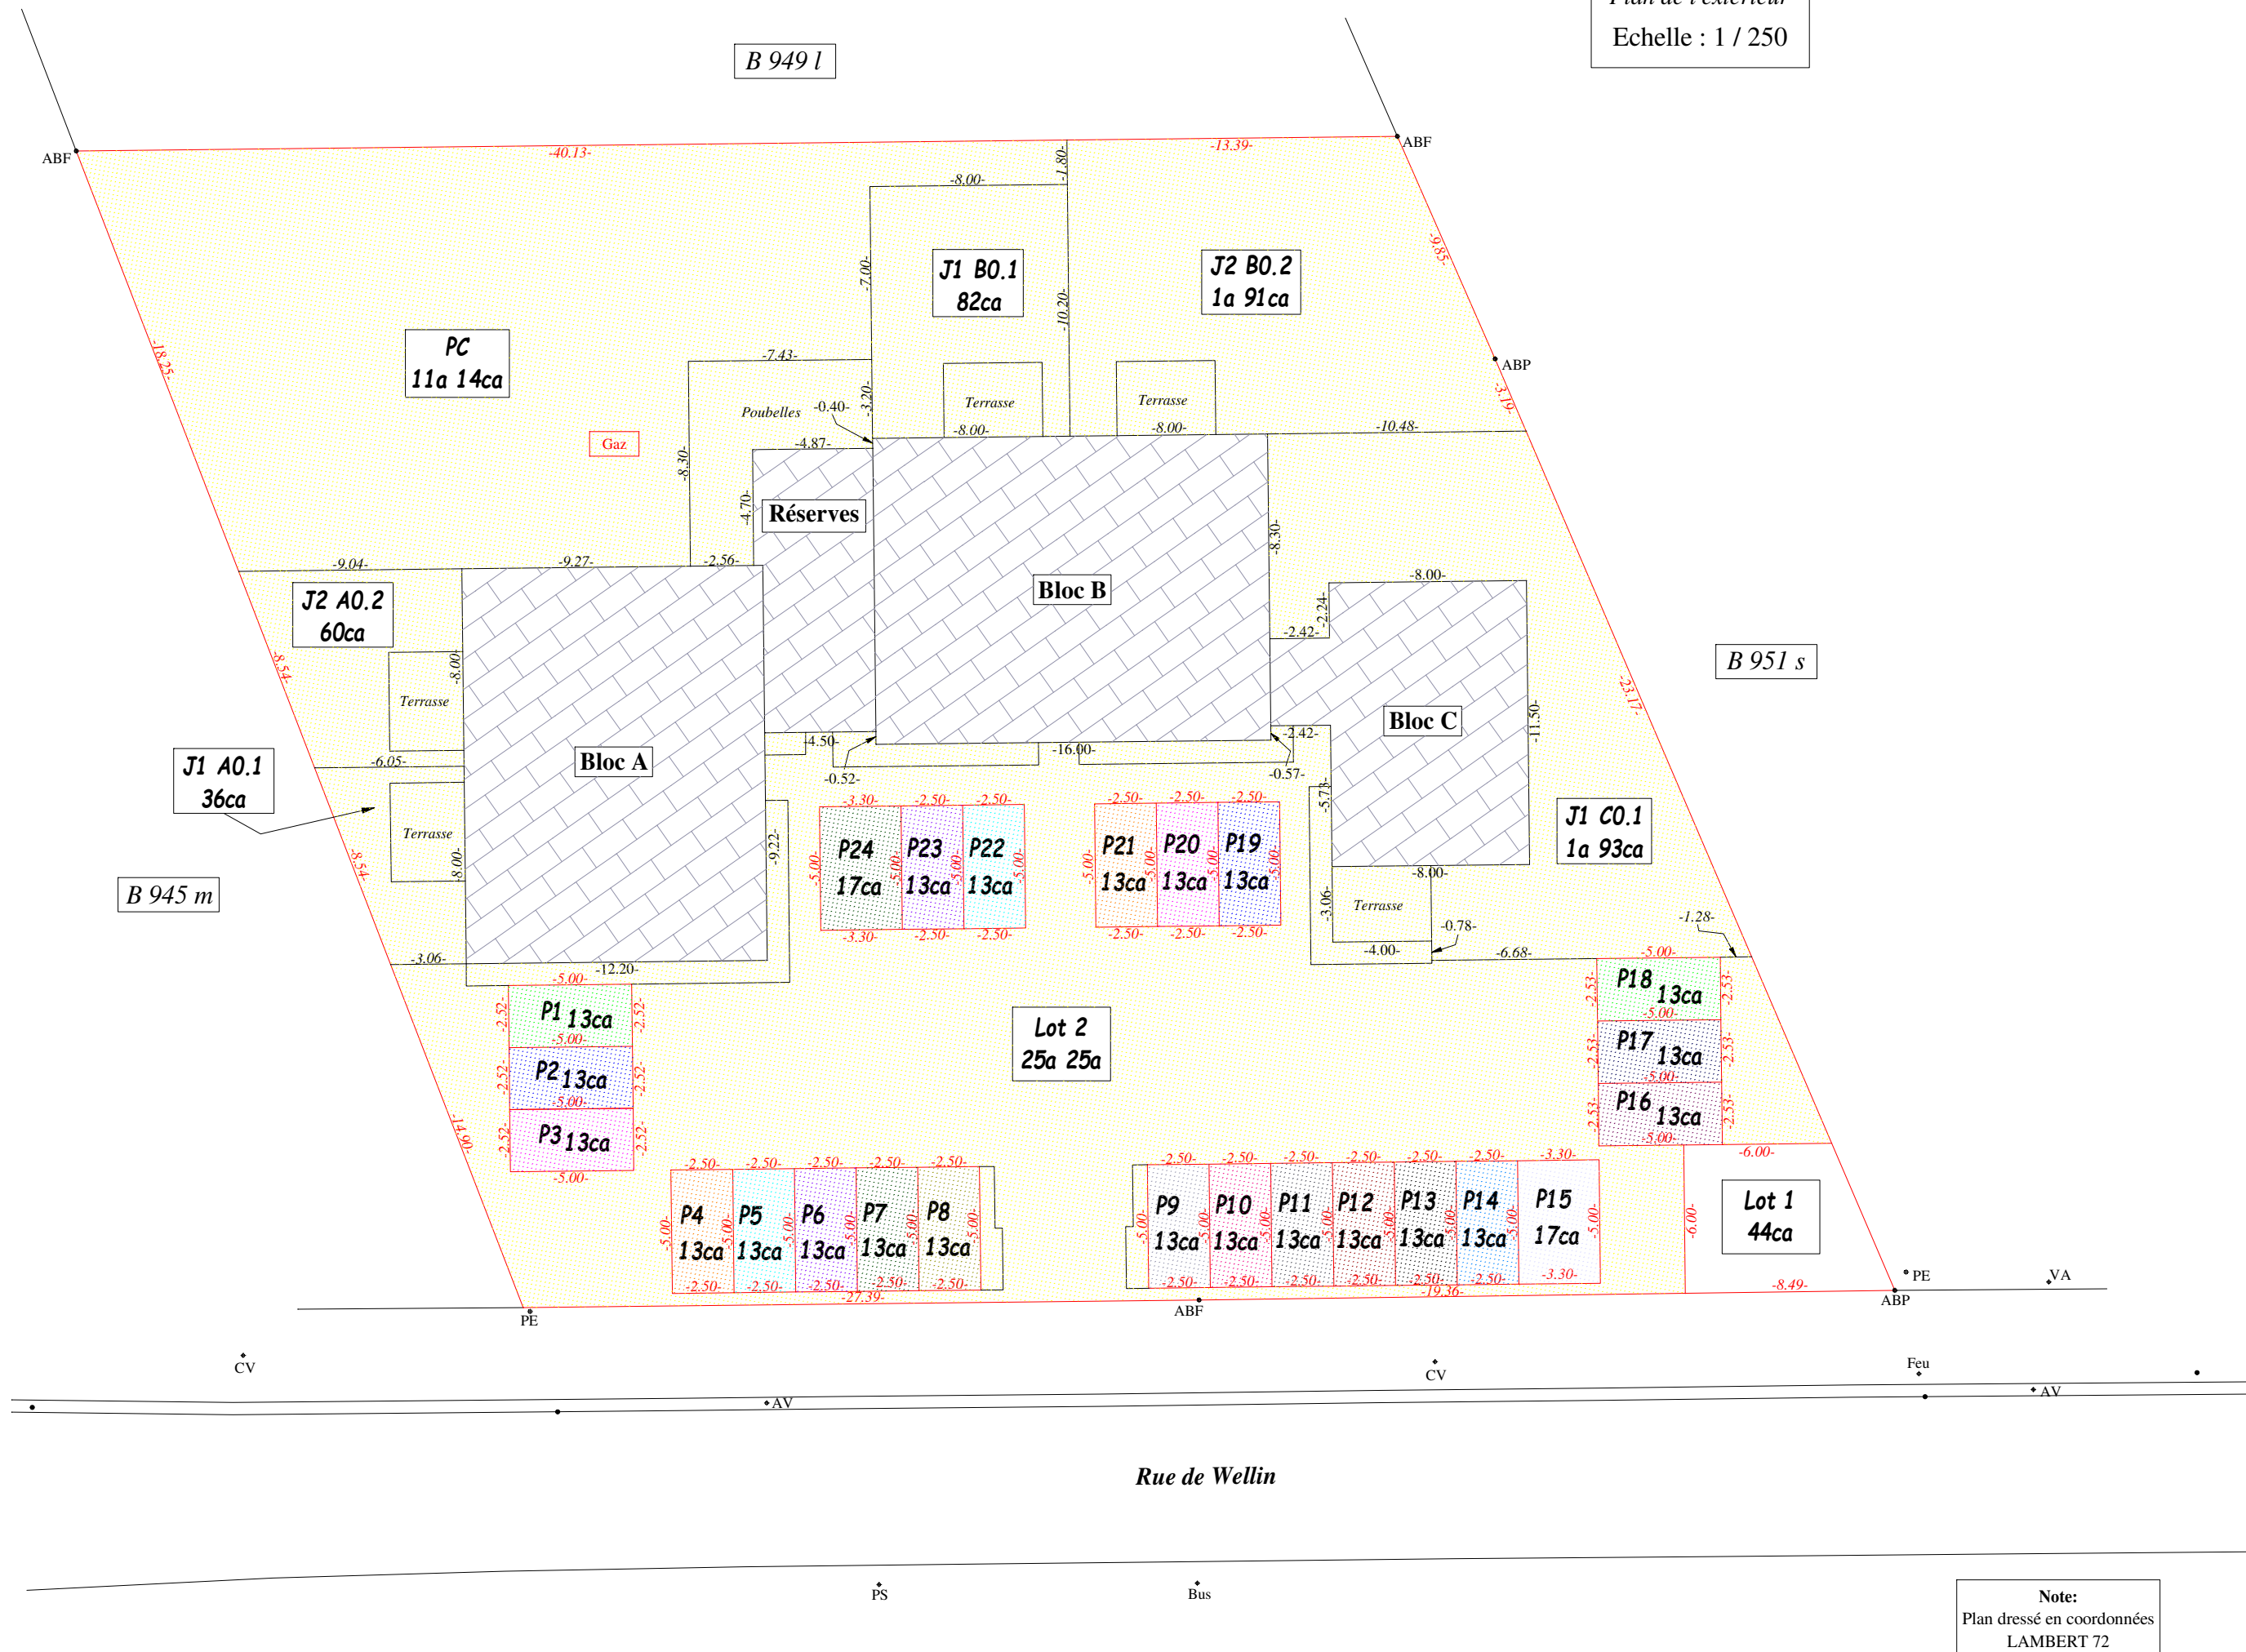

Plan de l'extérieur
Echelle : 1 / 250



Note:
Plan dressé en coordonnées
LAMBERT 72