












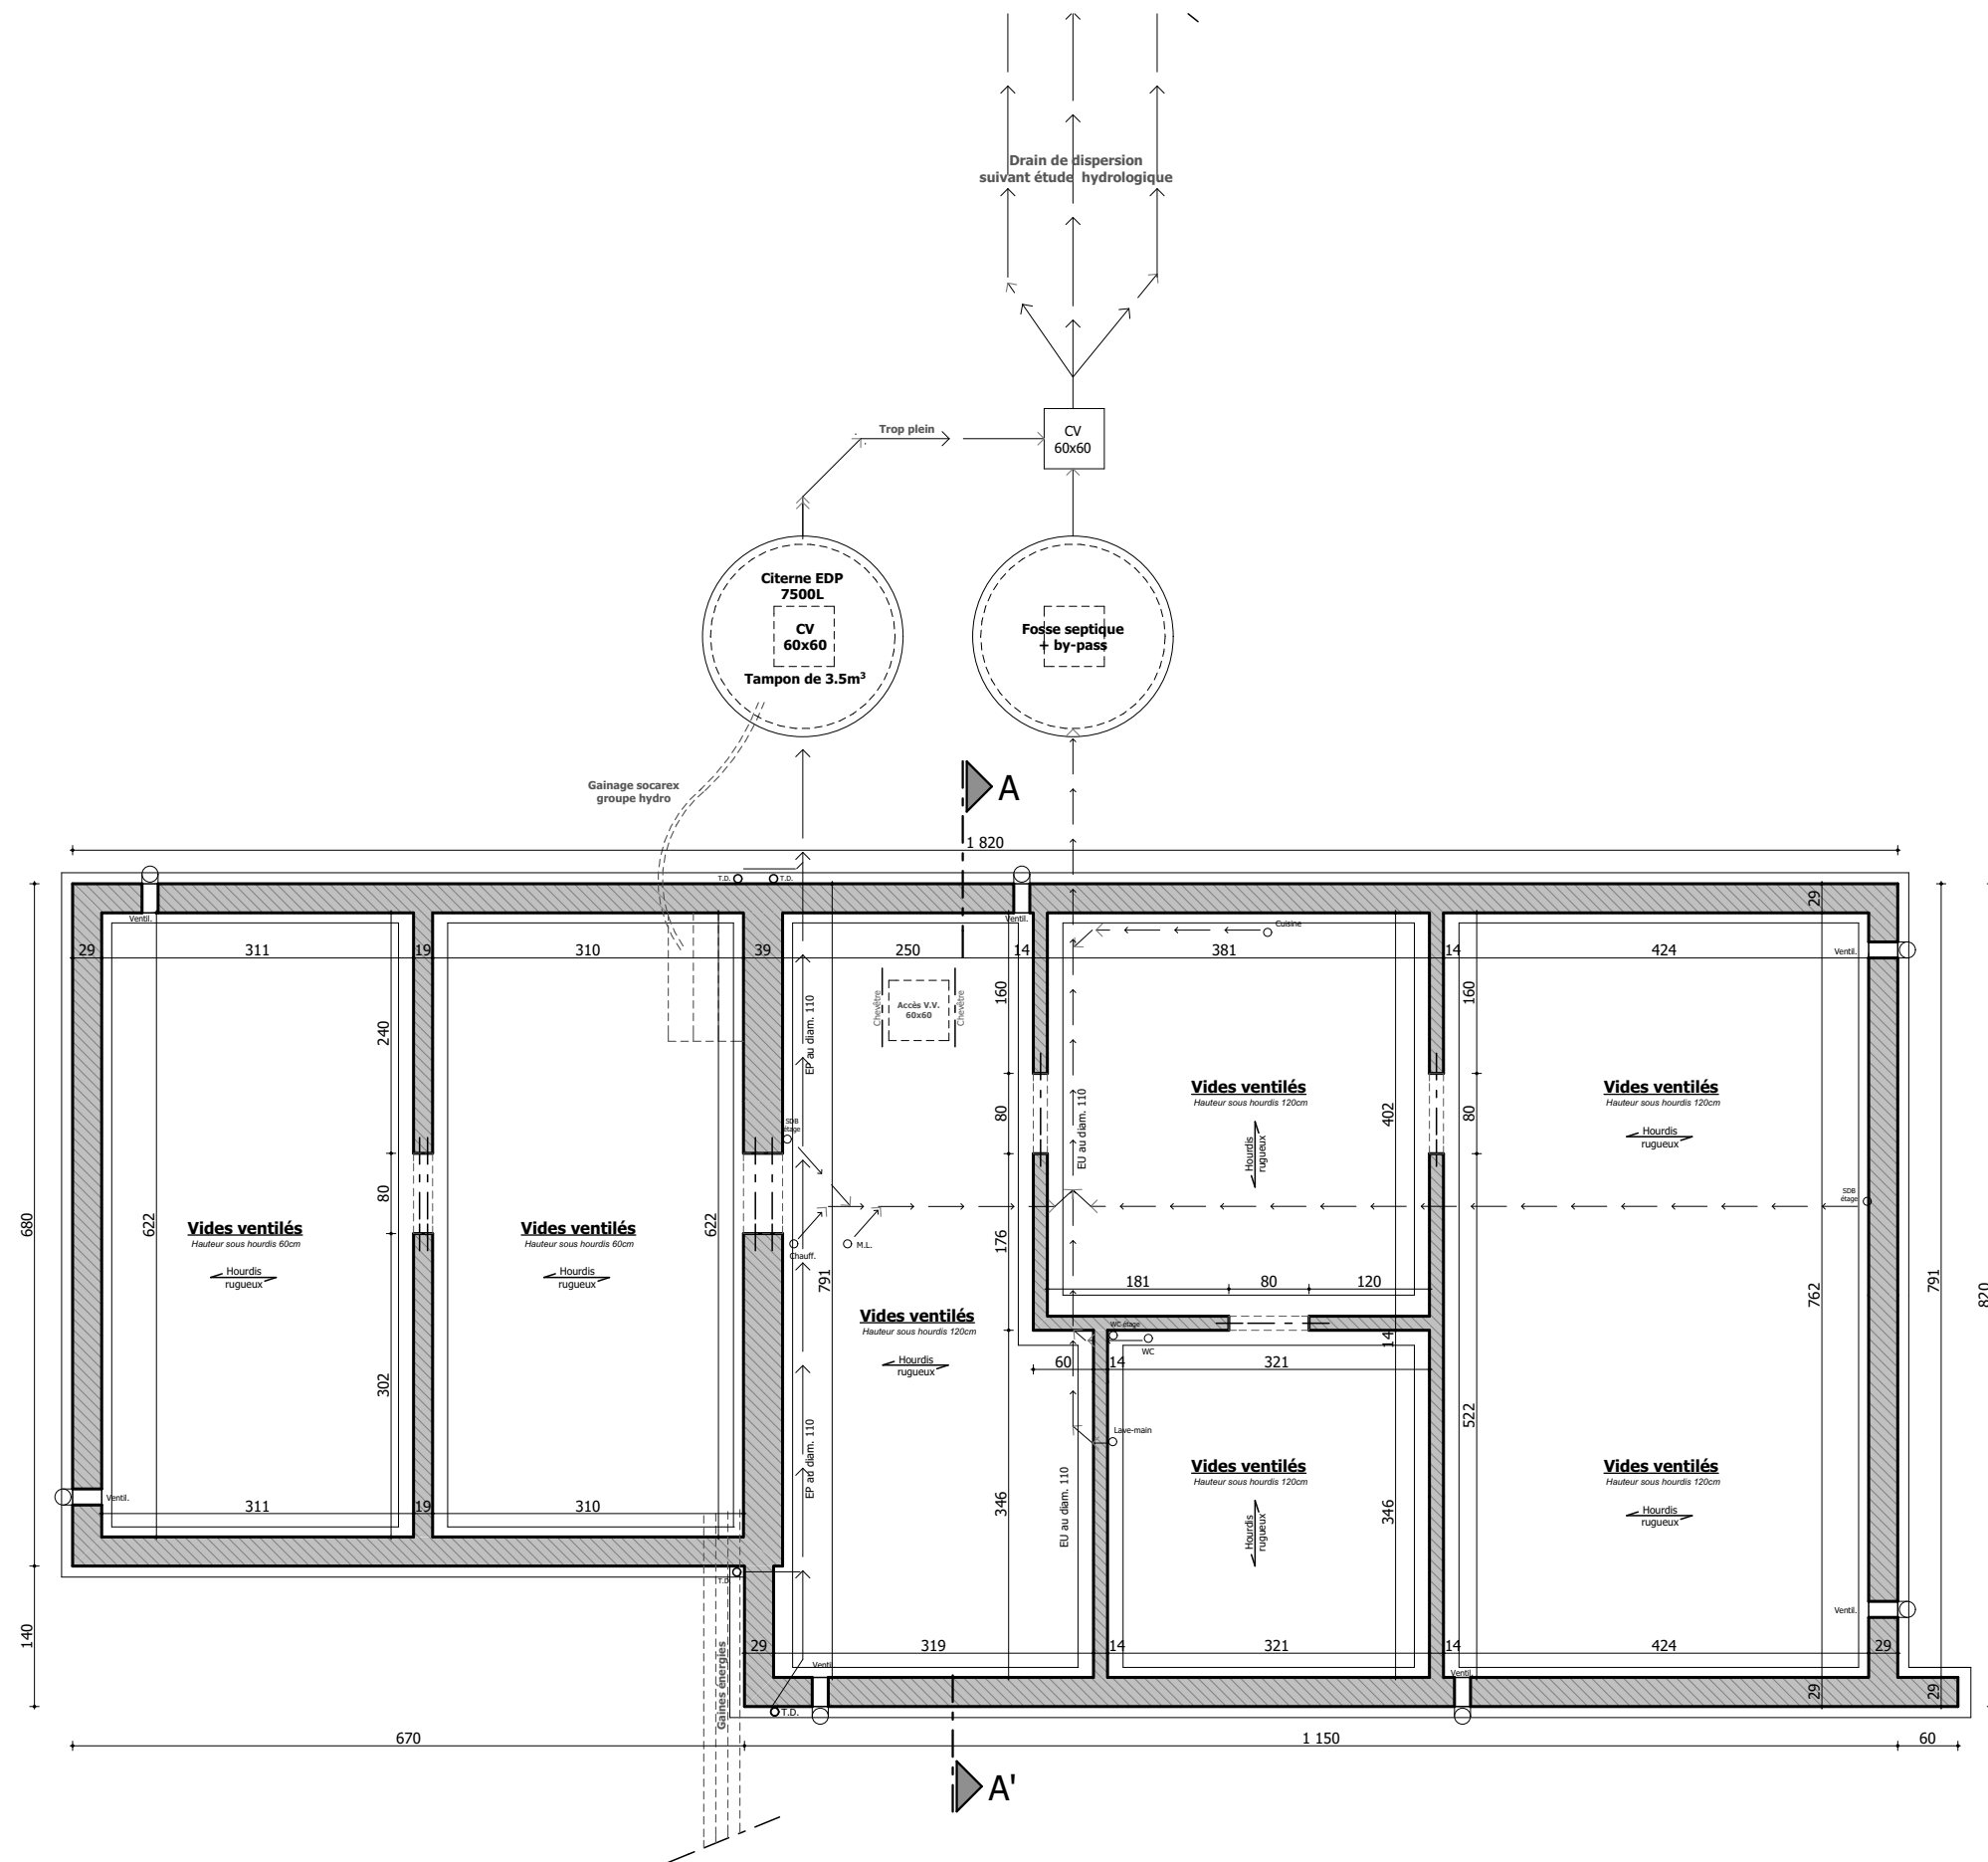

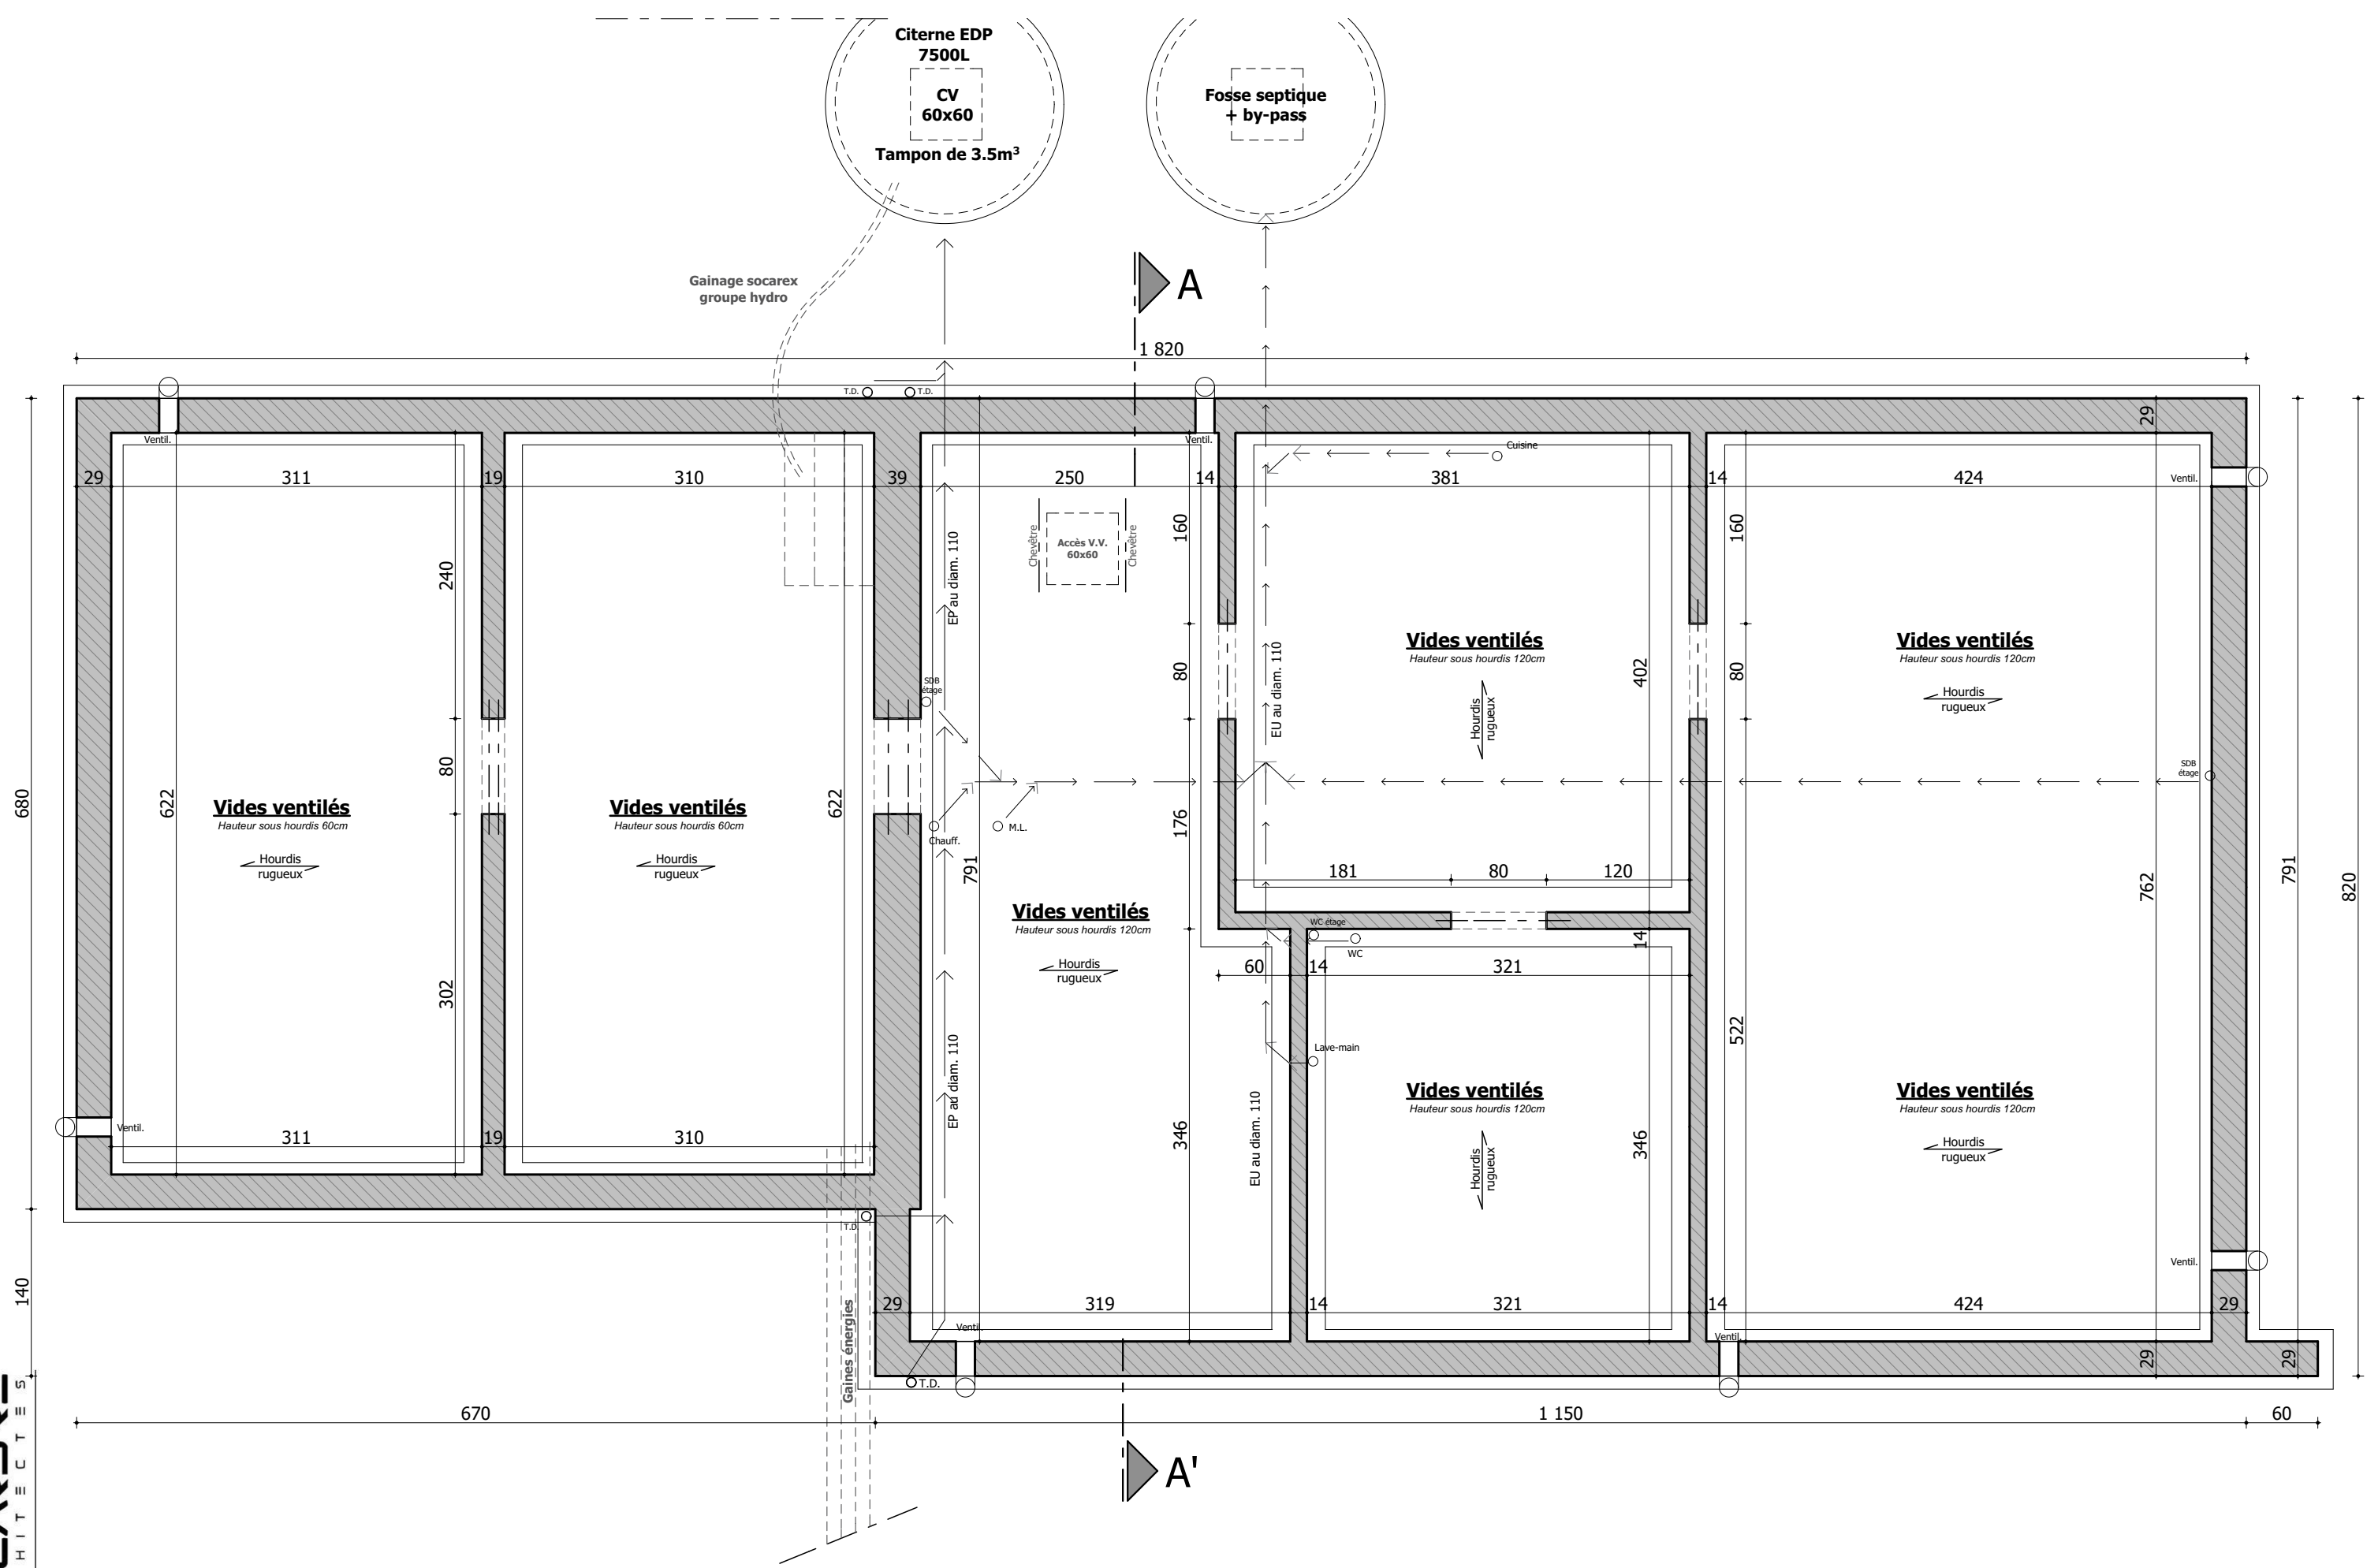

Plan des vides ventilés  
Maison 1




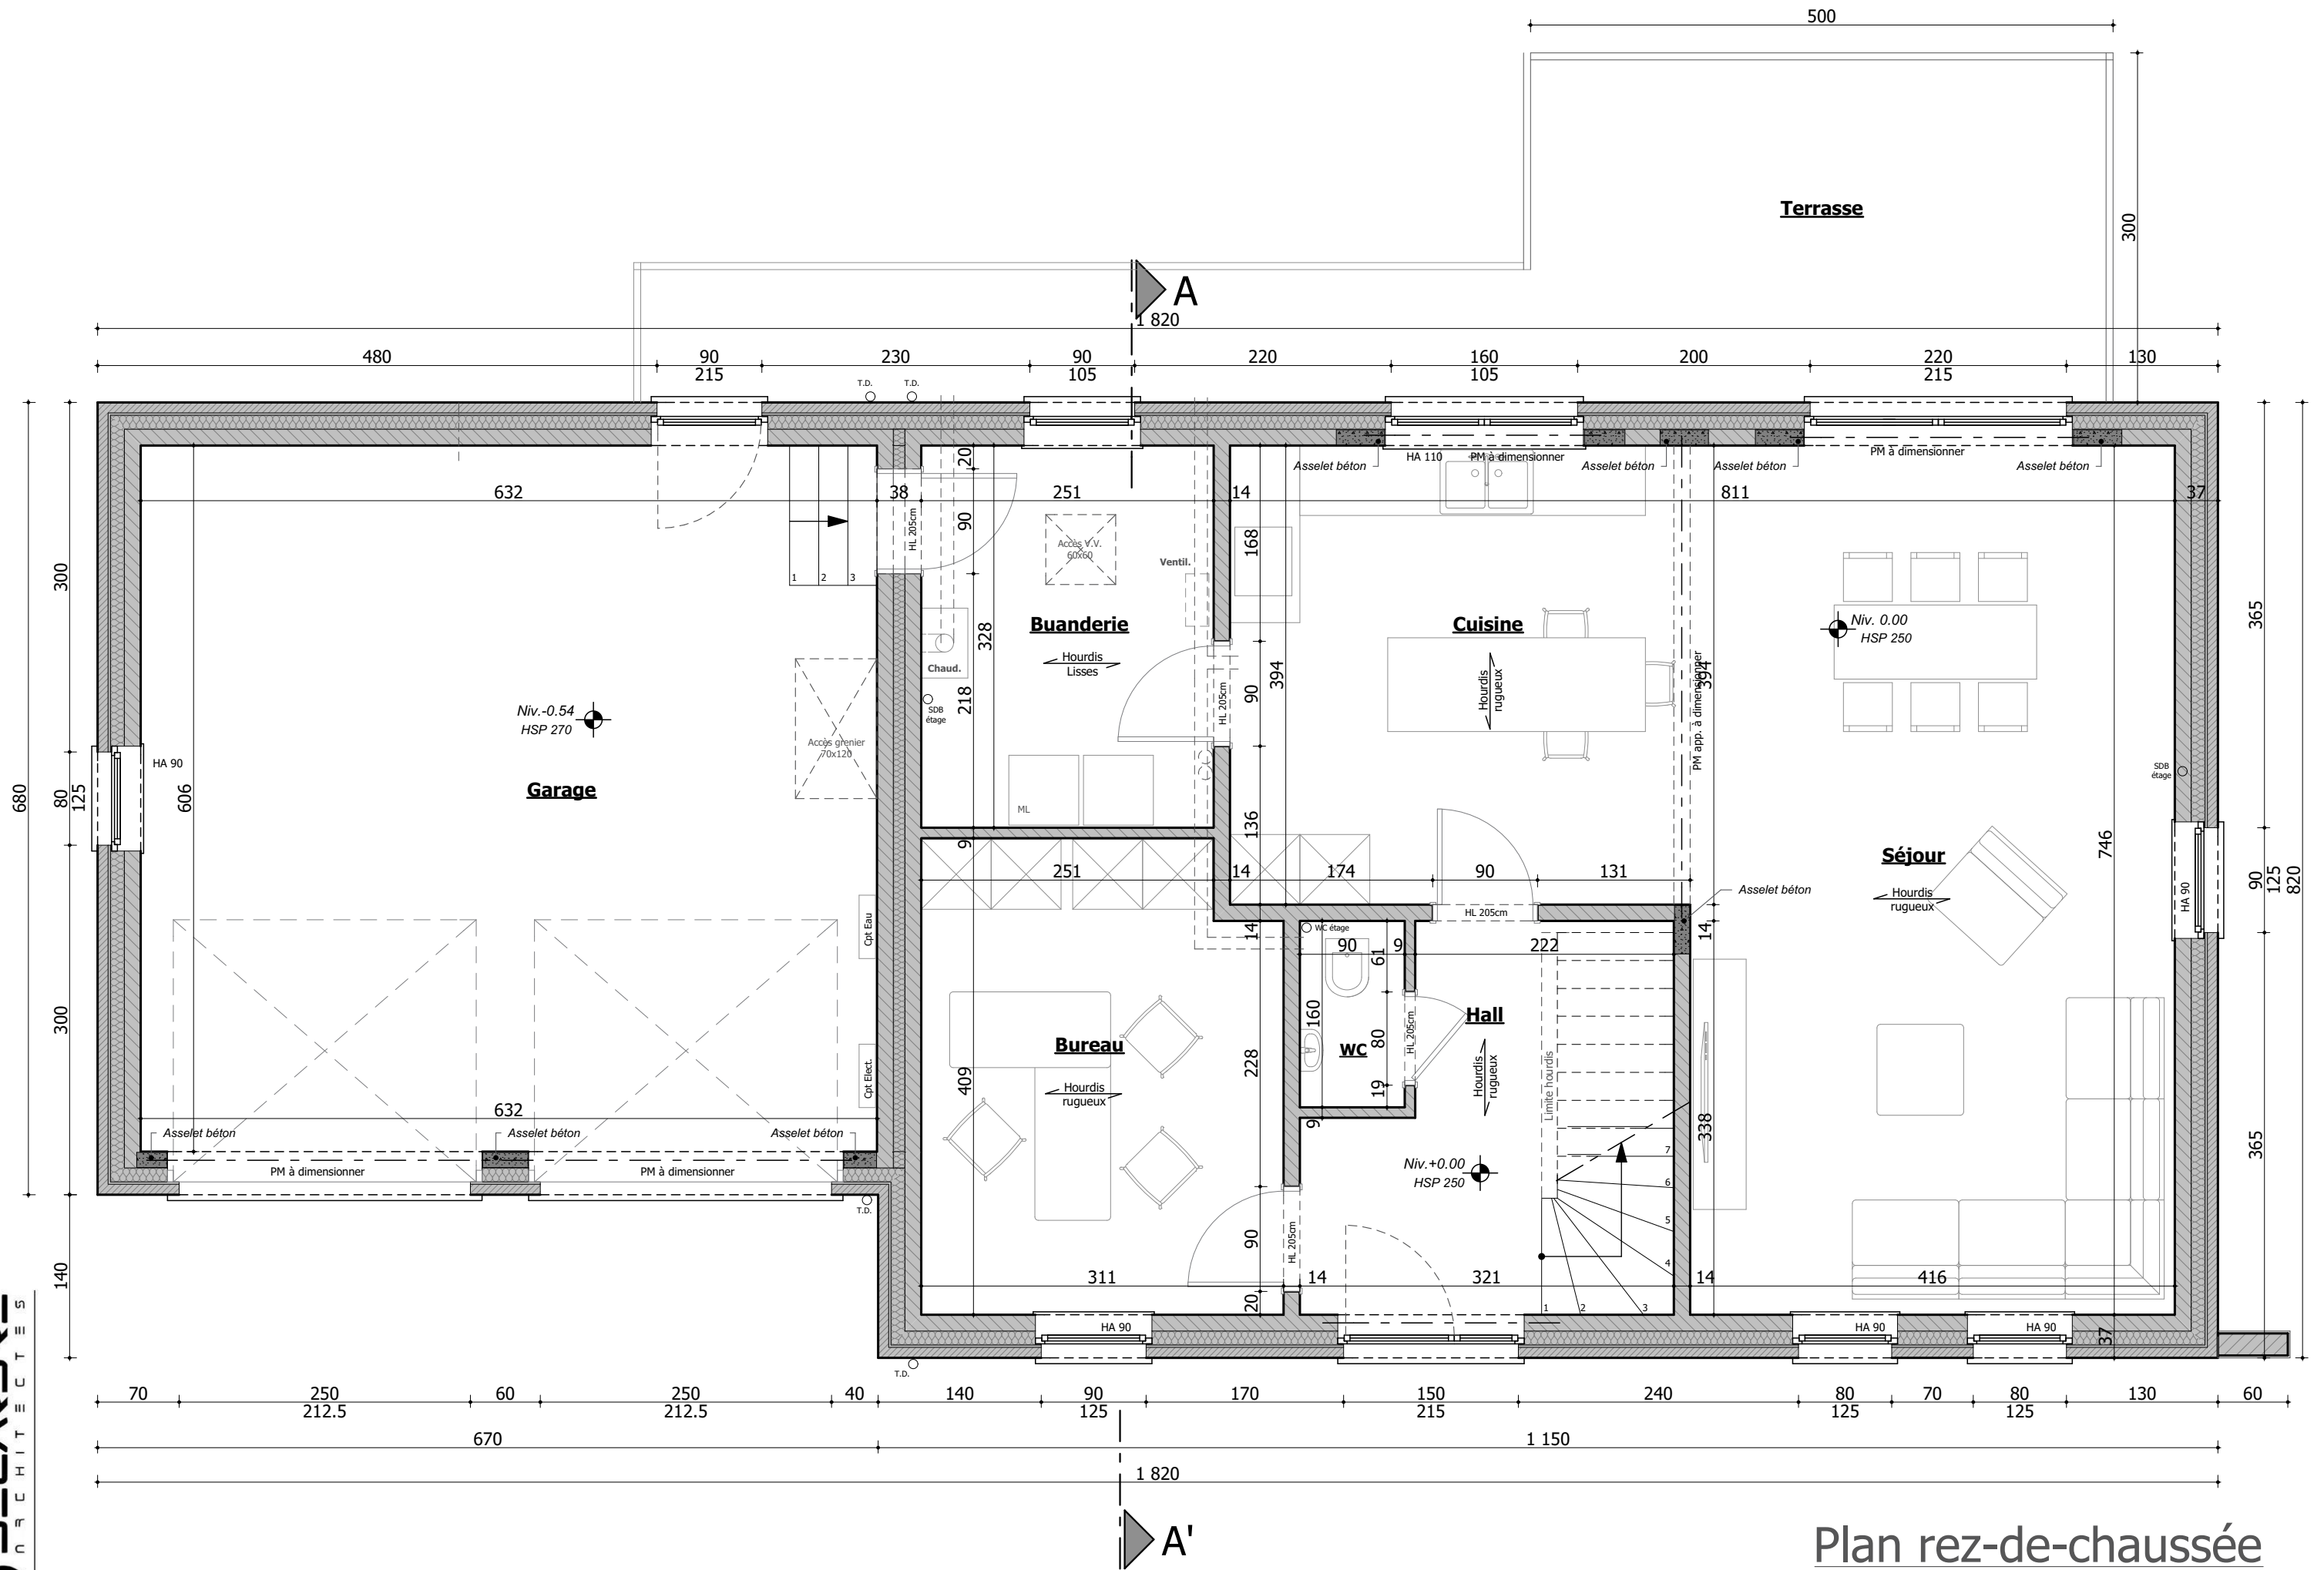

# Plan rez-de-chaussée

## Maison 1



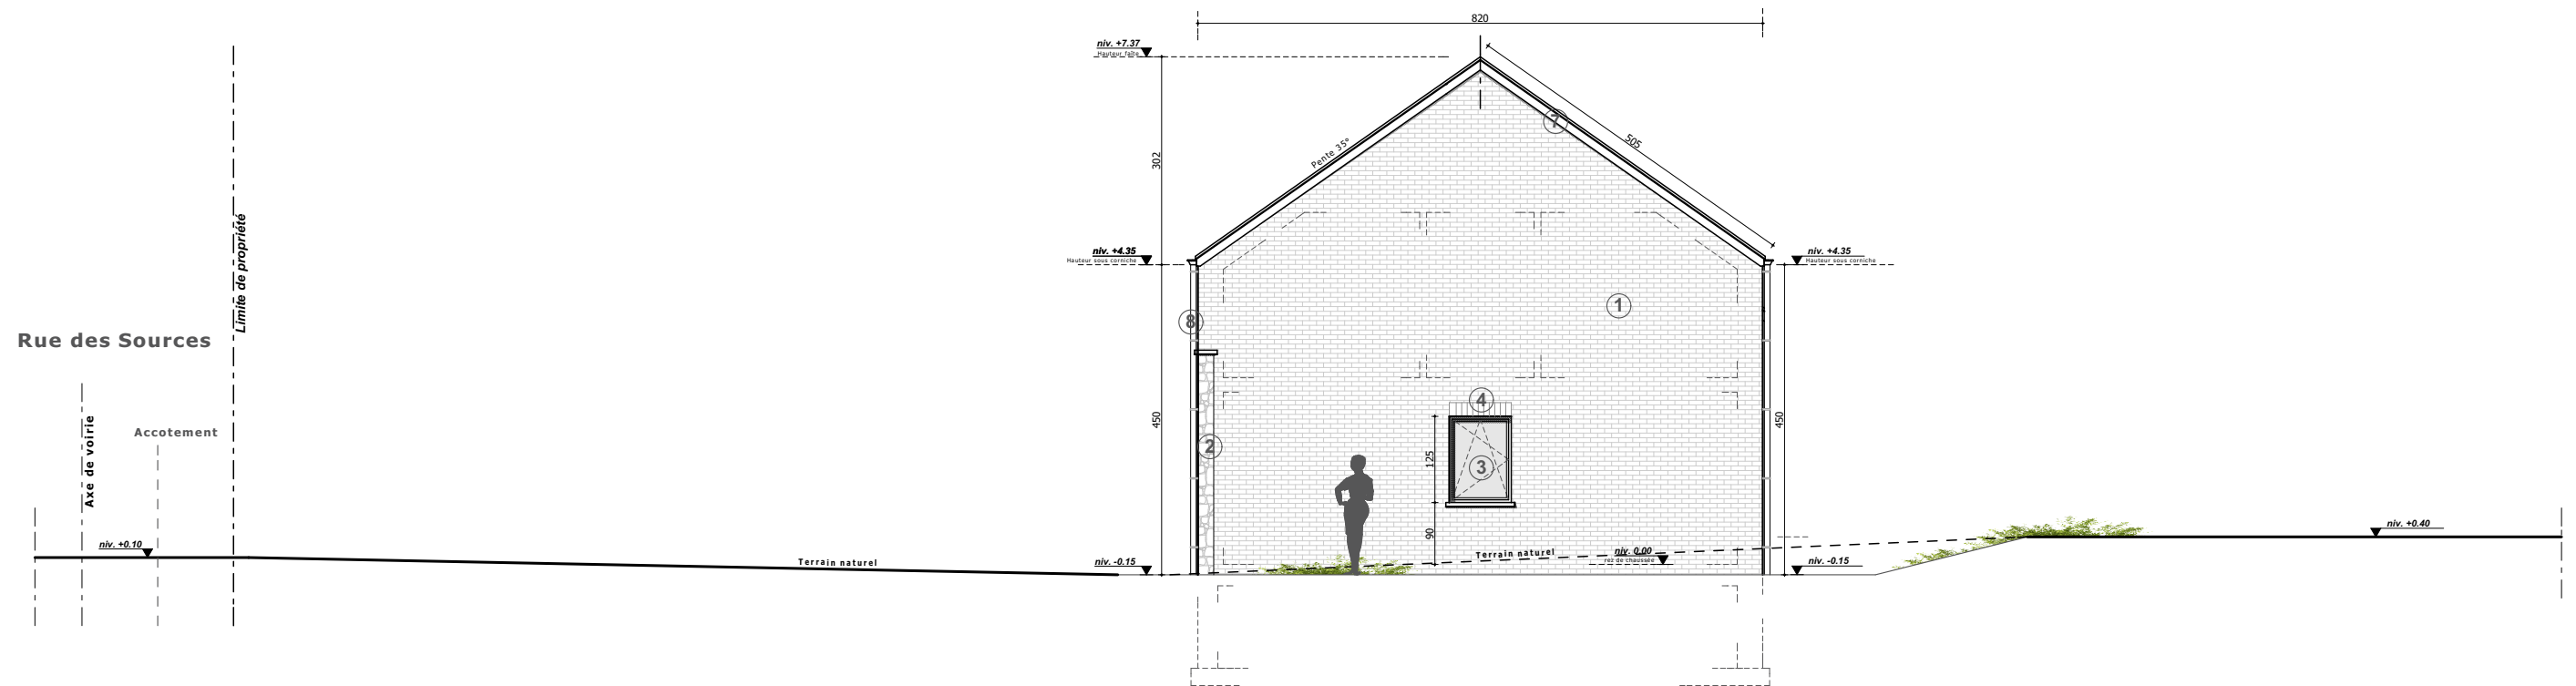

## Légende matériaux

1. Parement en briques ton gris clair
2. Parement en pierres collées ton ocre
3. Menuiserie extérieure en PVC ton noir
4. Briques sur chant
5. Encadrement et seuil en pierre bleue
6. Couverture en ardoises artificielles ton noir
7. Planche de rive et de face ardoisée
8. T.D. et gouttière en zinc naturel
9. Panneaux photovoltaïques ton noir

## Profil gauche




## Profil avant Maison 1




## Légende matériaux

1. Parement en briques ton gris clair
2. Parement en pierres collées ton ocre
3. Menuiserie extérieure en PVC ton noir
4. Briques sur chant
5. Encadrement et seuil en pierre bleue
6. Couverture en ardoises artificielles ton noir
7. Planche de rive et de face ardoisée
8. T.D. et gouttière en zinc naturel
9. Panneaux photovoltaïques ton noir

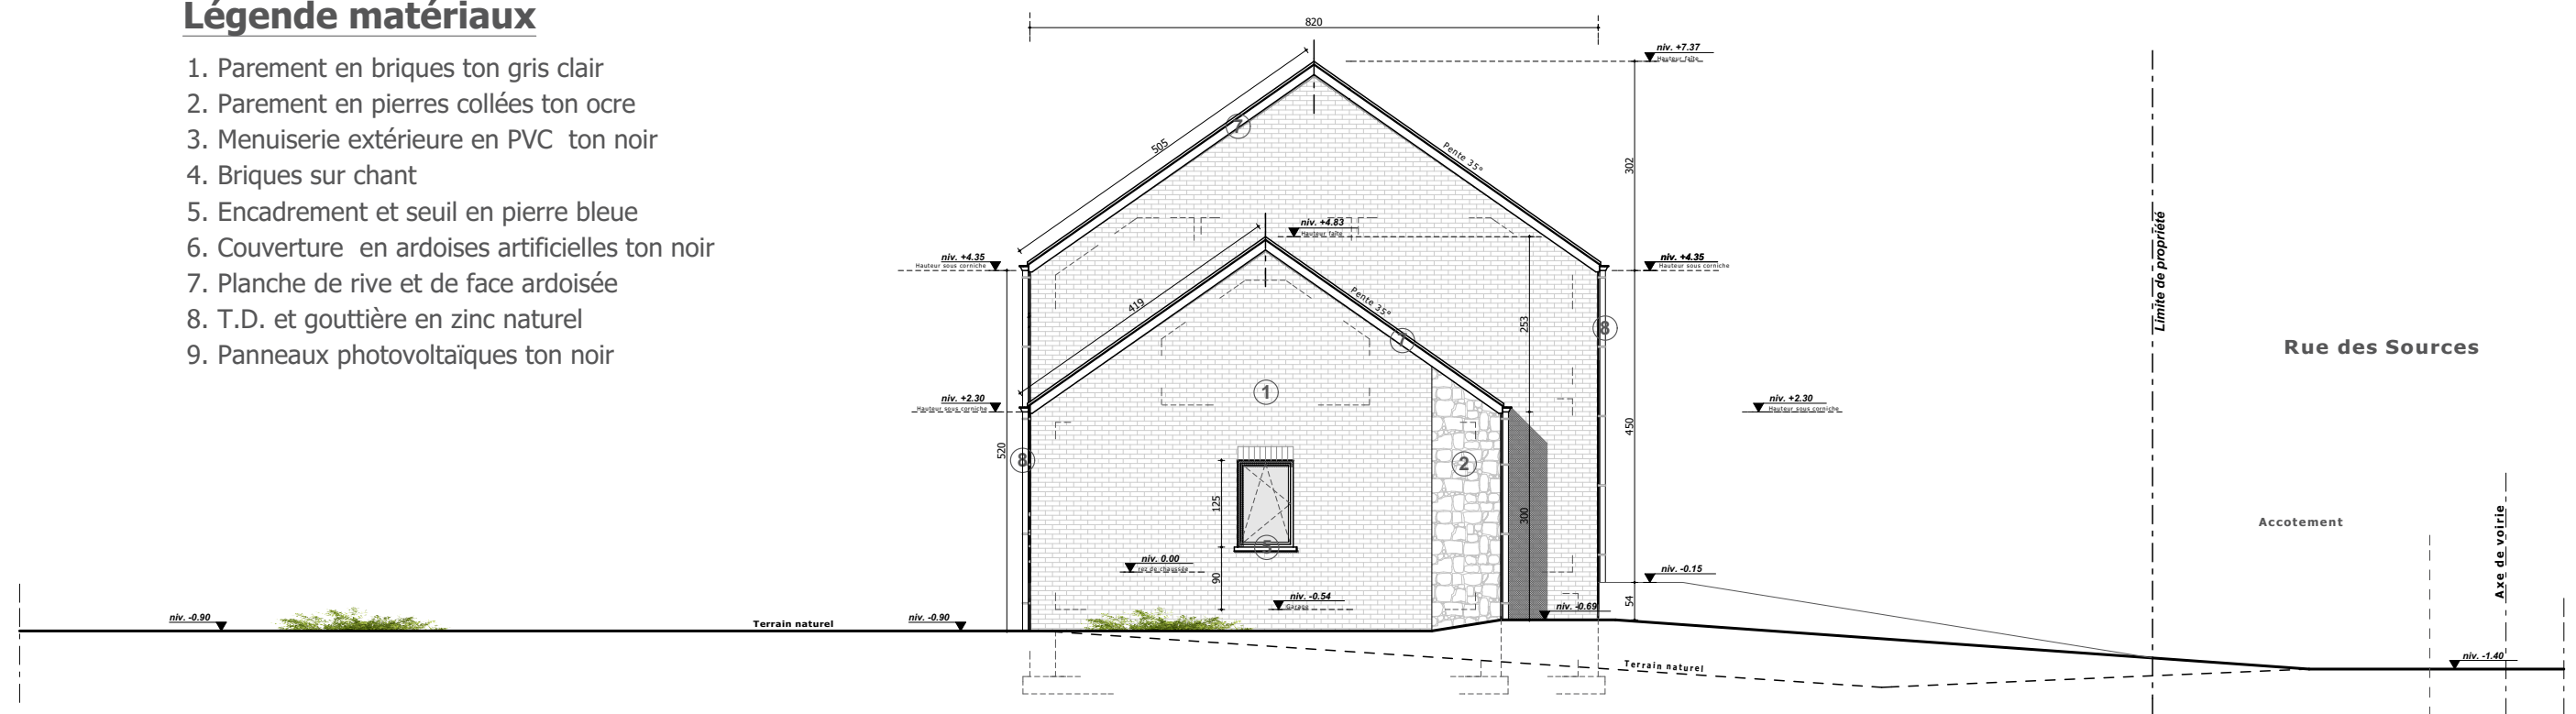


Profil droit

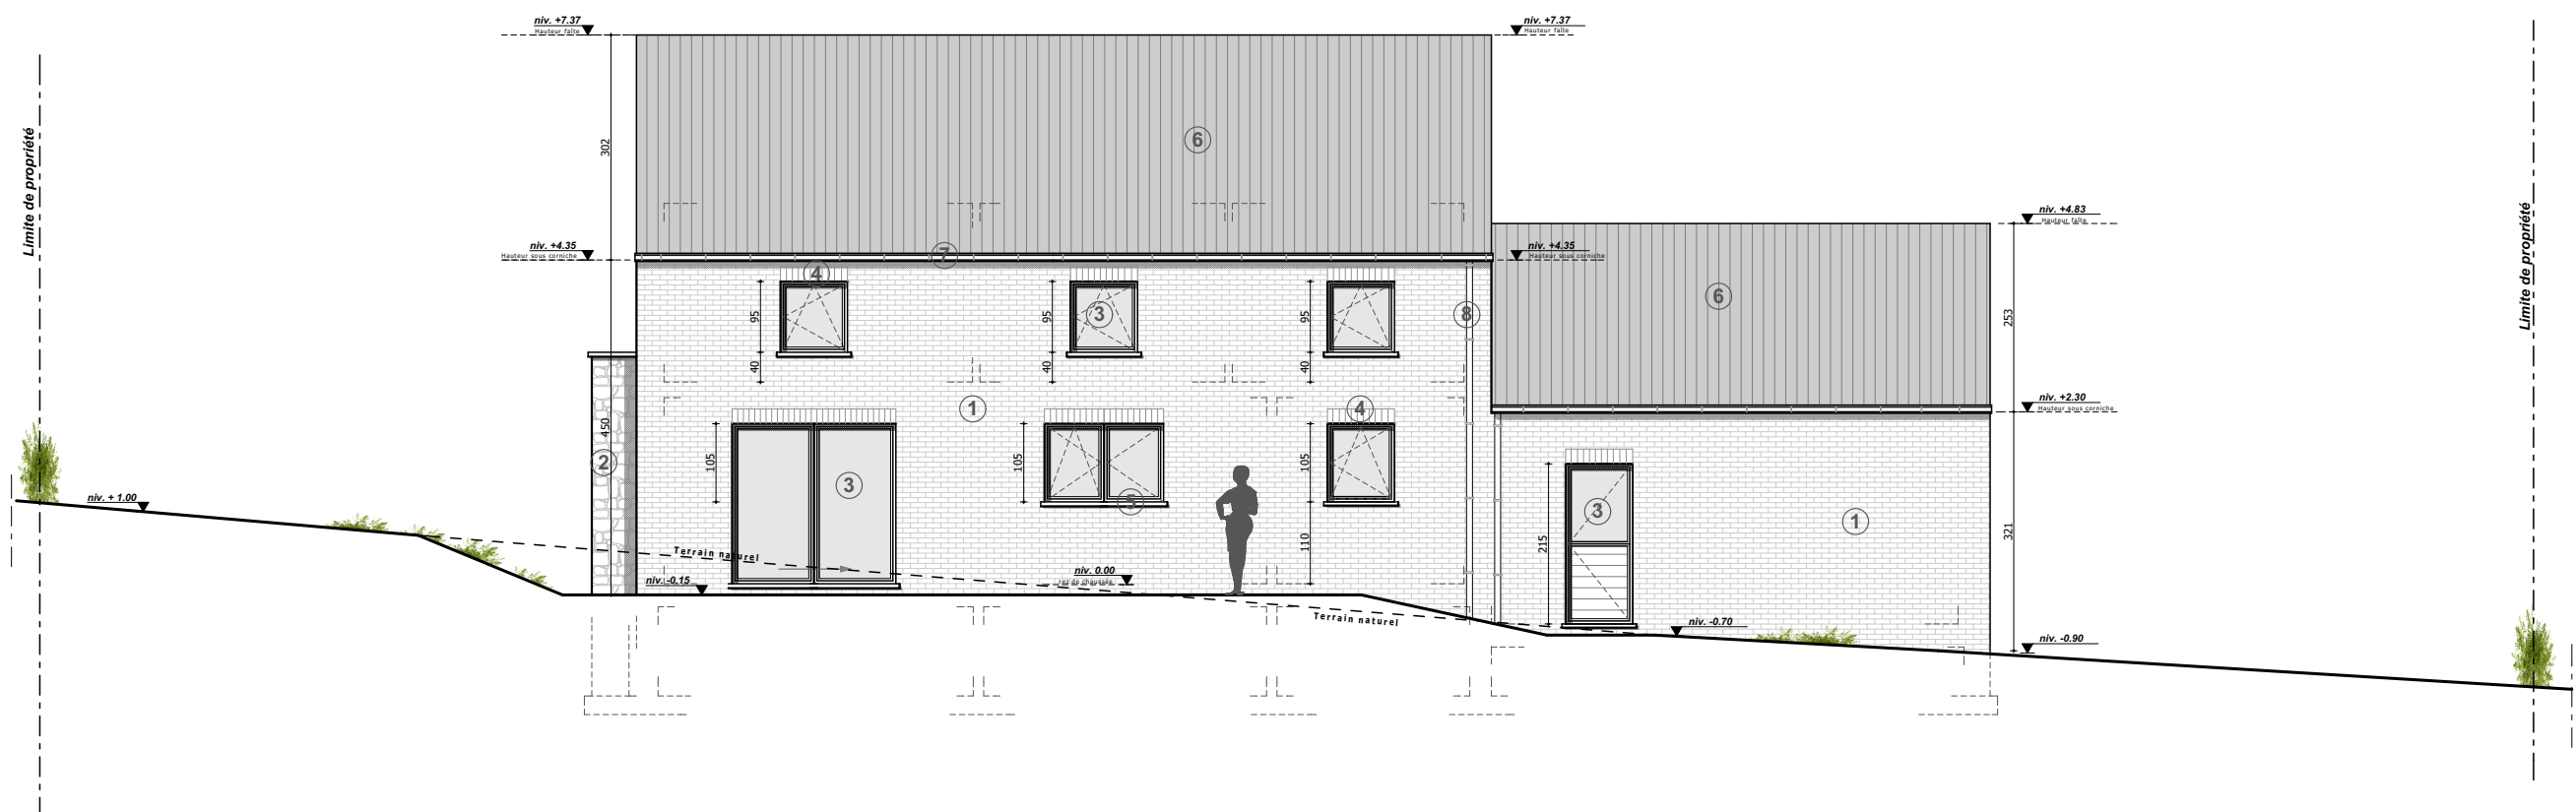

Profil arrière  
Maison 1

Légende matériaux

- 1. Parement en briques ton gris clair
- 2. Parement en pierres collées ton ocre
- 3. Menuiserie extérieure en PVC ton noir
- 4. Briques sur chant
- 5. Encadrement et seuil en pierre bleue
- 6. Couverture en ardoises artificielles ton noir
- 7. Planche de rive et de face ardoisée
- 8. T.D. et gouttière en zinc naturel
- 9. Panneaux photovoltaïques ton noir

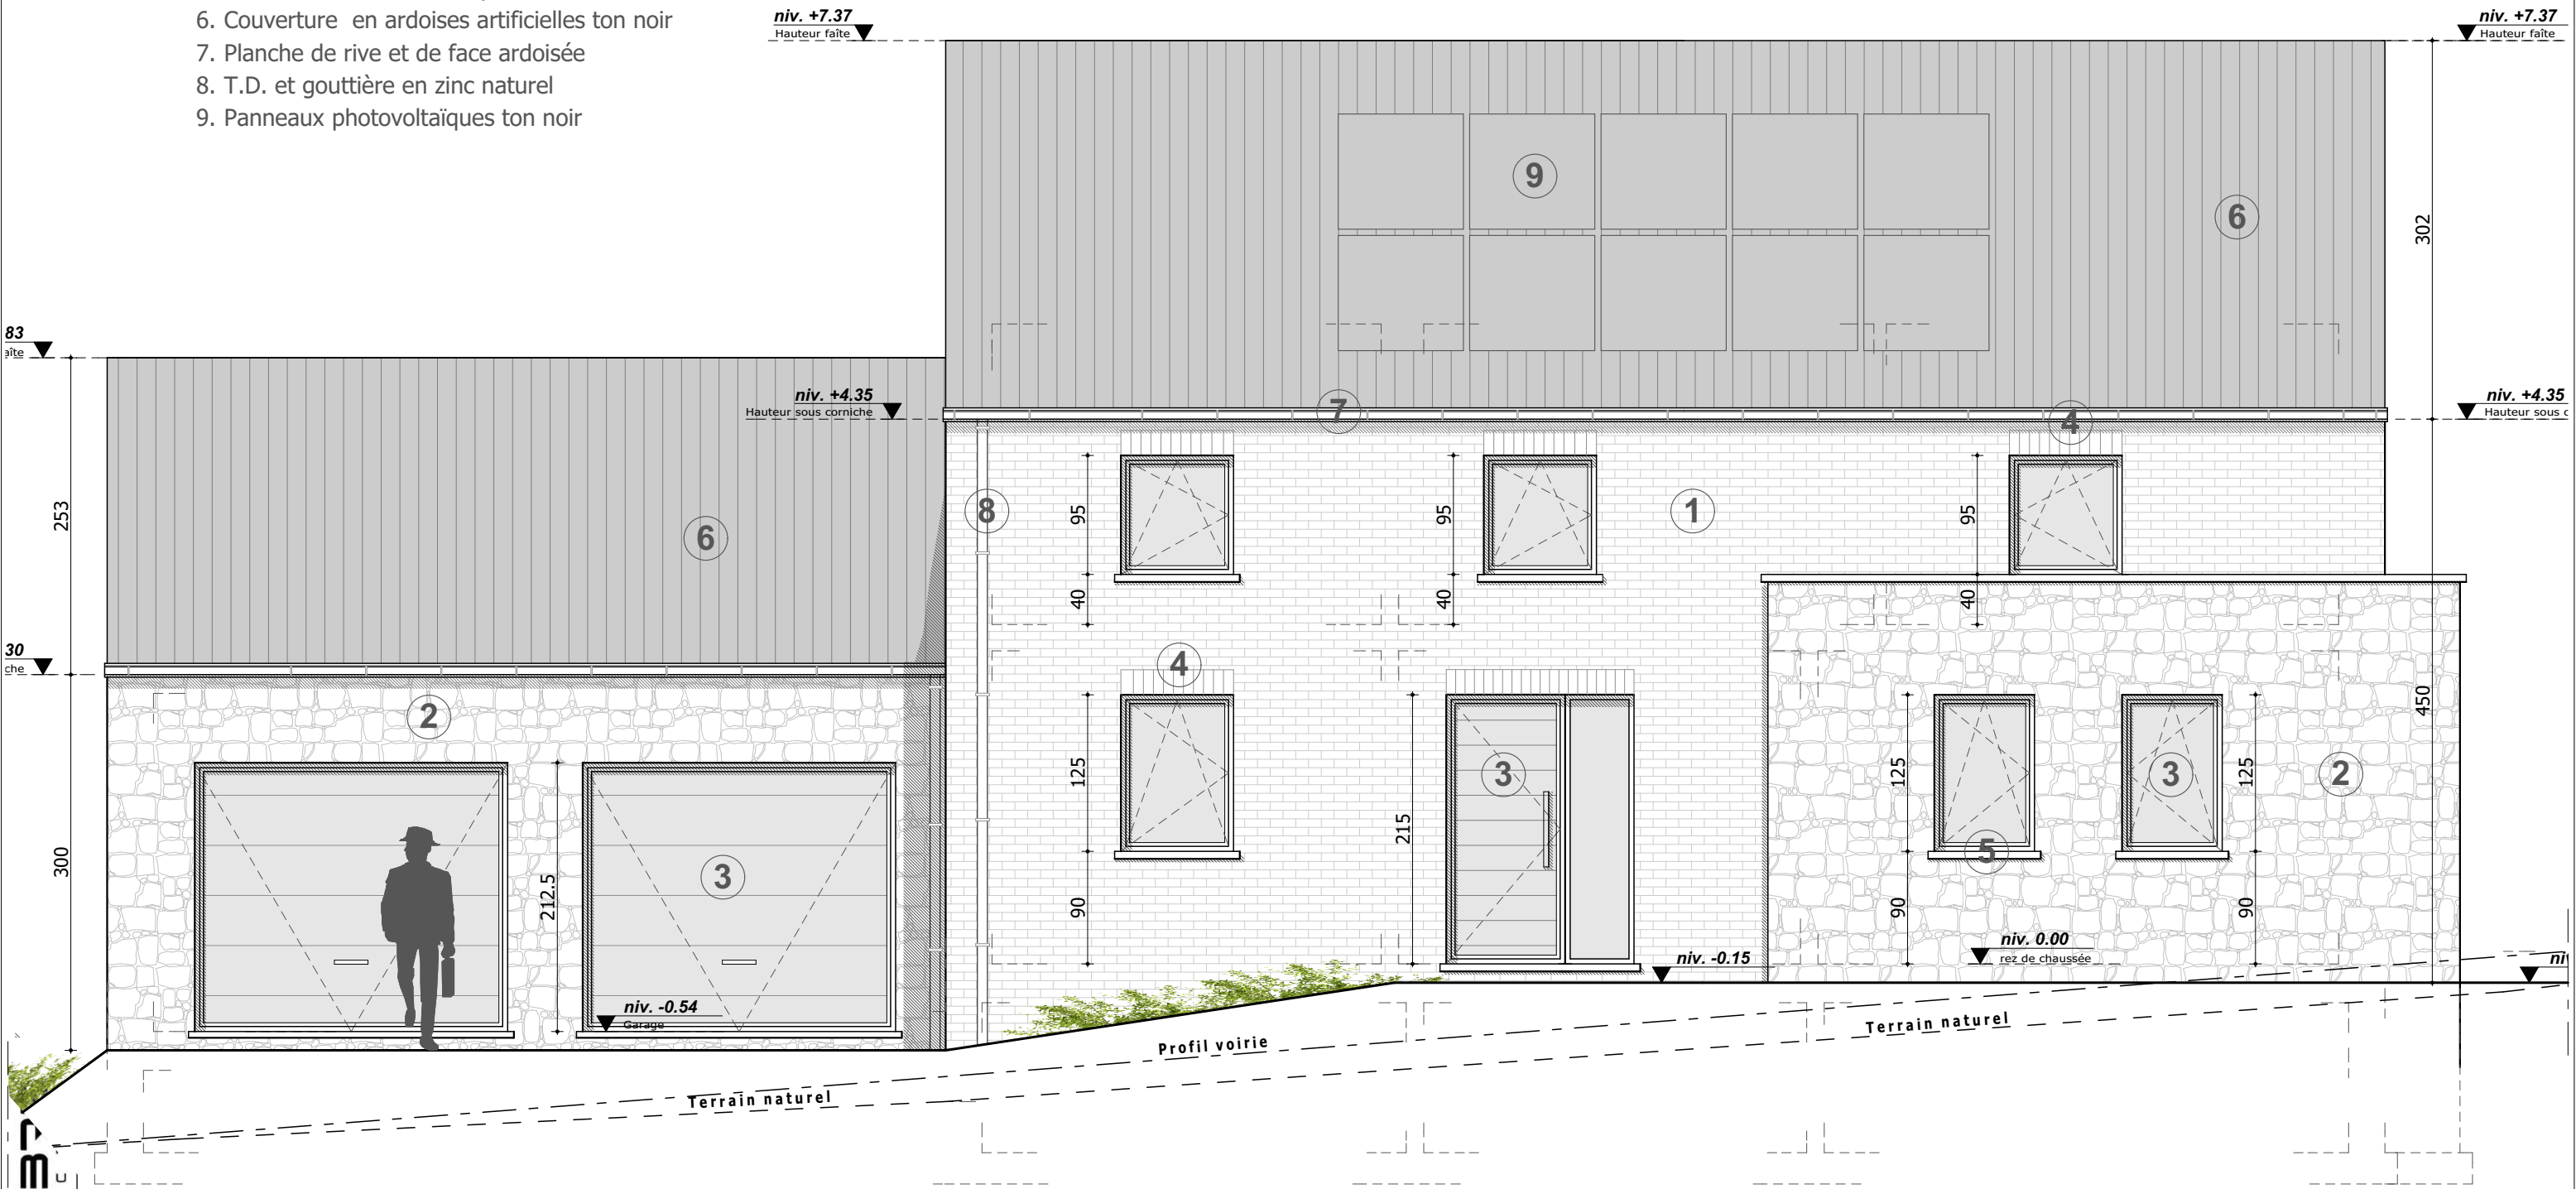

Façade avant  
Maison 1

Légende matériaux


- 1. Parement en briques ton gris clair
- 2. Parement en pierres collées ton ocre
- 3. Menuiserie extérieure en PVC ton noir
- 4. Briques sur chant
- 5. Encadrement et seuil en pierre bleue
- 6. Couverture en ardoises artificielles ton noir
- 7. Planche de rive et de face ardoisée
- 8. T.D. et gouttière en zinc naturel
- 9. Panneaux photovoltaïques ton noir





**Légende matériaux**

- 1. Parement en briques ton gris clair
- 2. Parement en pierres collées ton ocre
- 3. Menuiserie extérieure en PVC ton noir
- 4. Briques sur chant
- 5. Encadrement et seuil en pierre bleue
- 6. Couverture en ardoises artificielles ton noir
- 7. Planche de rive et de face ardoisée
- 8. T.D. et gouttière en zinc naturel
- 9. Panneaux photovoltaïques ton noir

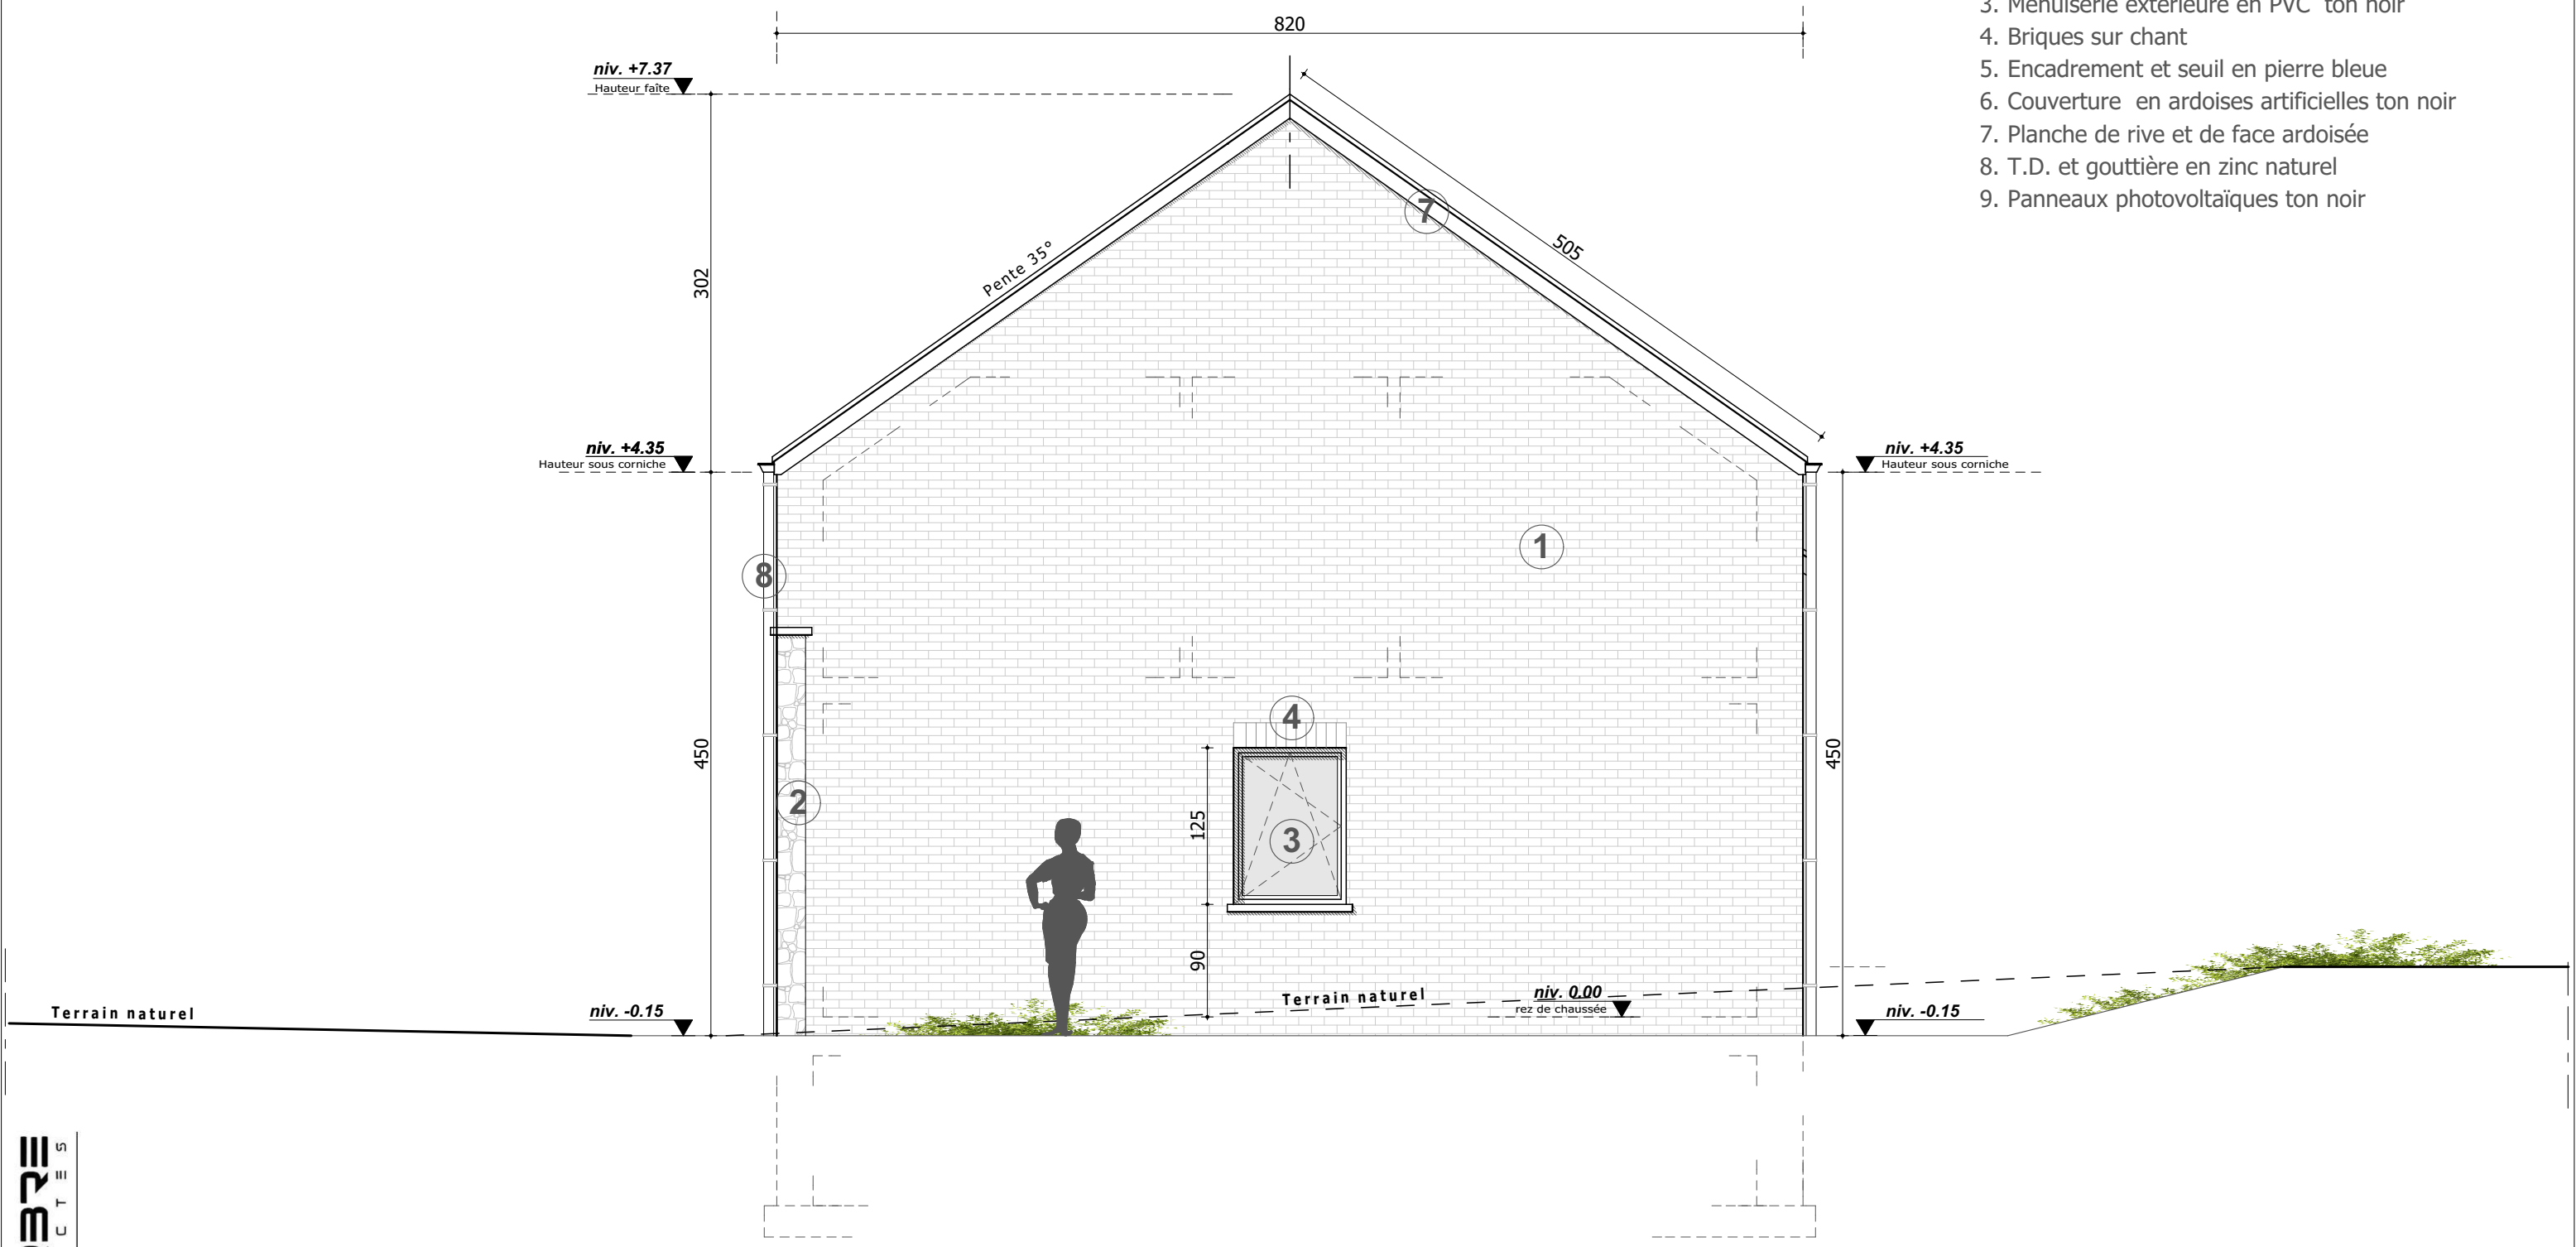

1. Parement en briques ton gris clair
2. Parement en pierres collées ton ocre
3. Menuiserie extérieure en PVC ton noir
4. Briques sur chant
5. Encadrement et seuil en pierre bleue
6. Couverture en ardoises artificielles ton noir
7. Planche de rive et de face ardoisée
8. T.D. et gouttière en zinc naturel
9. Panneaux photovoltaïques ton noir



