






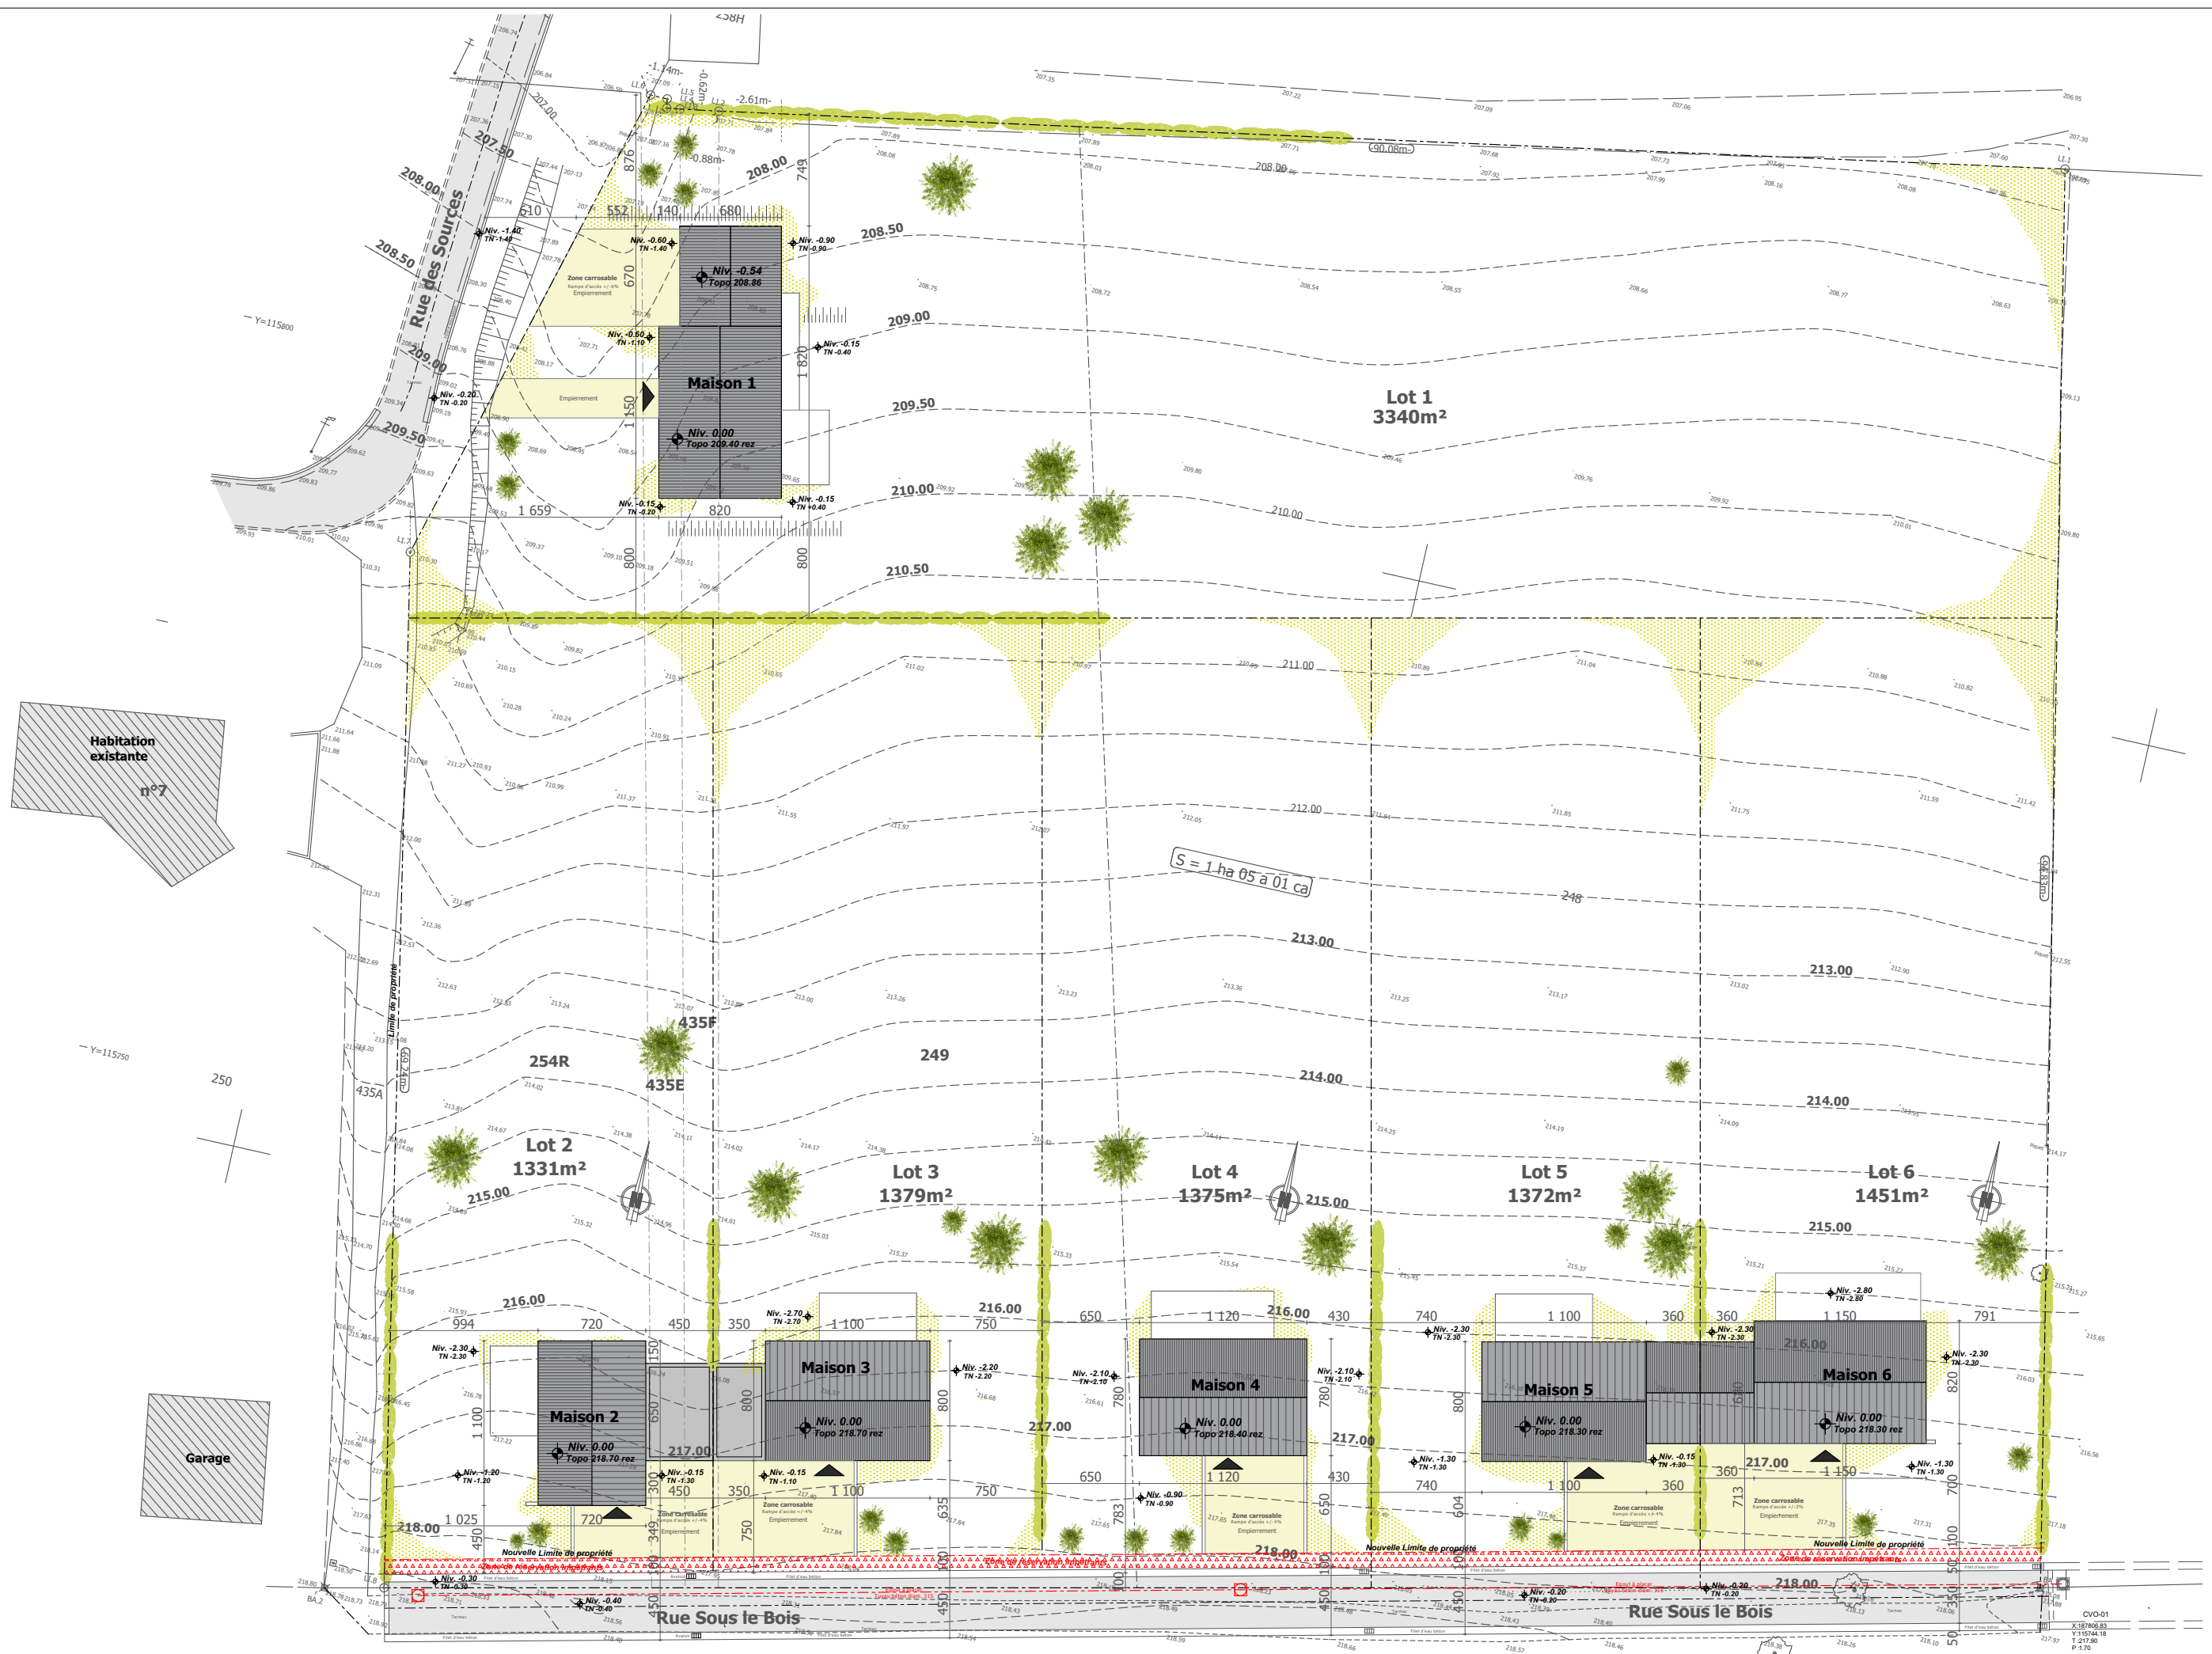

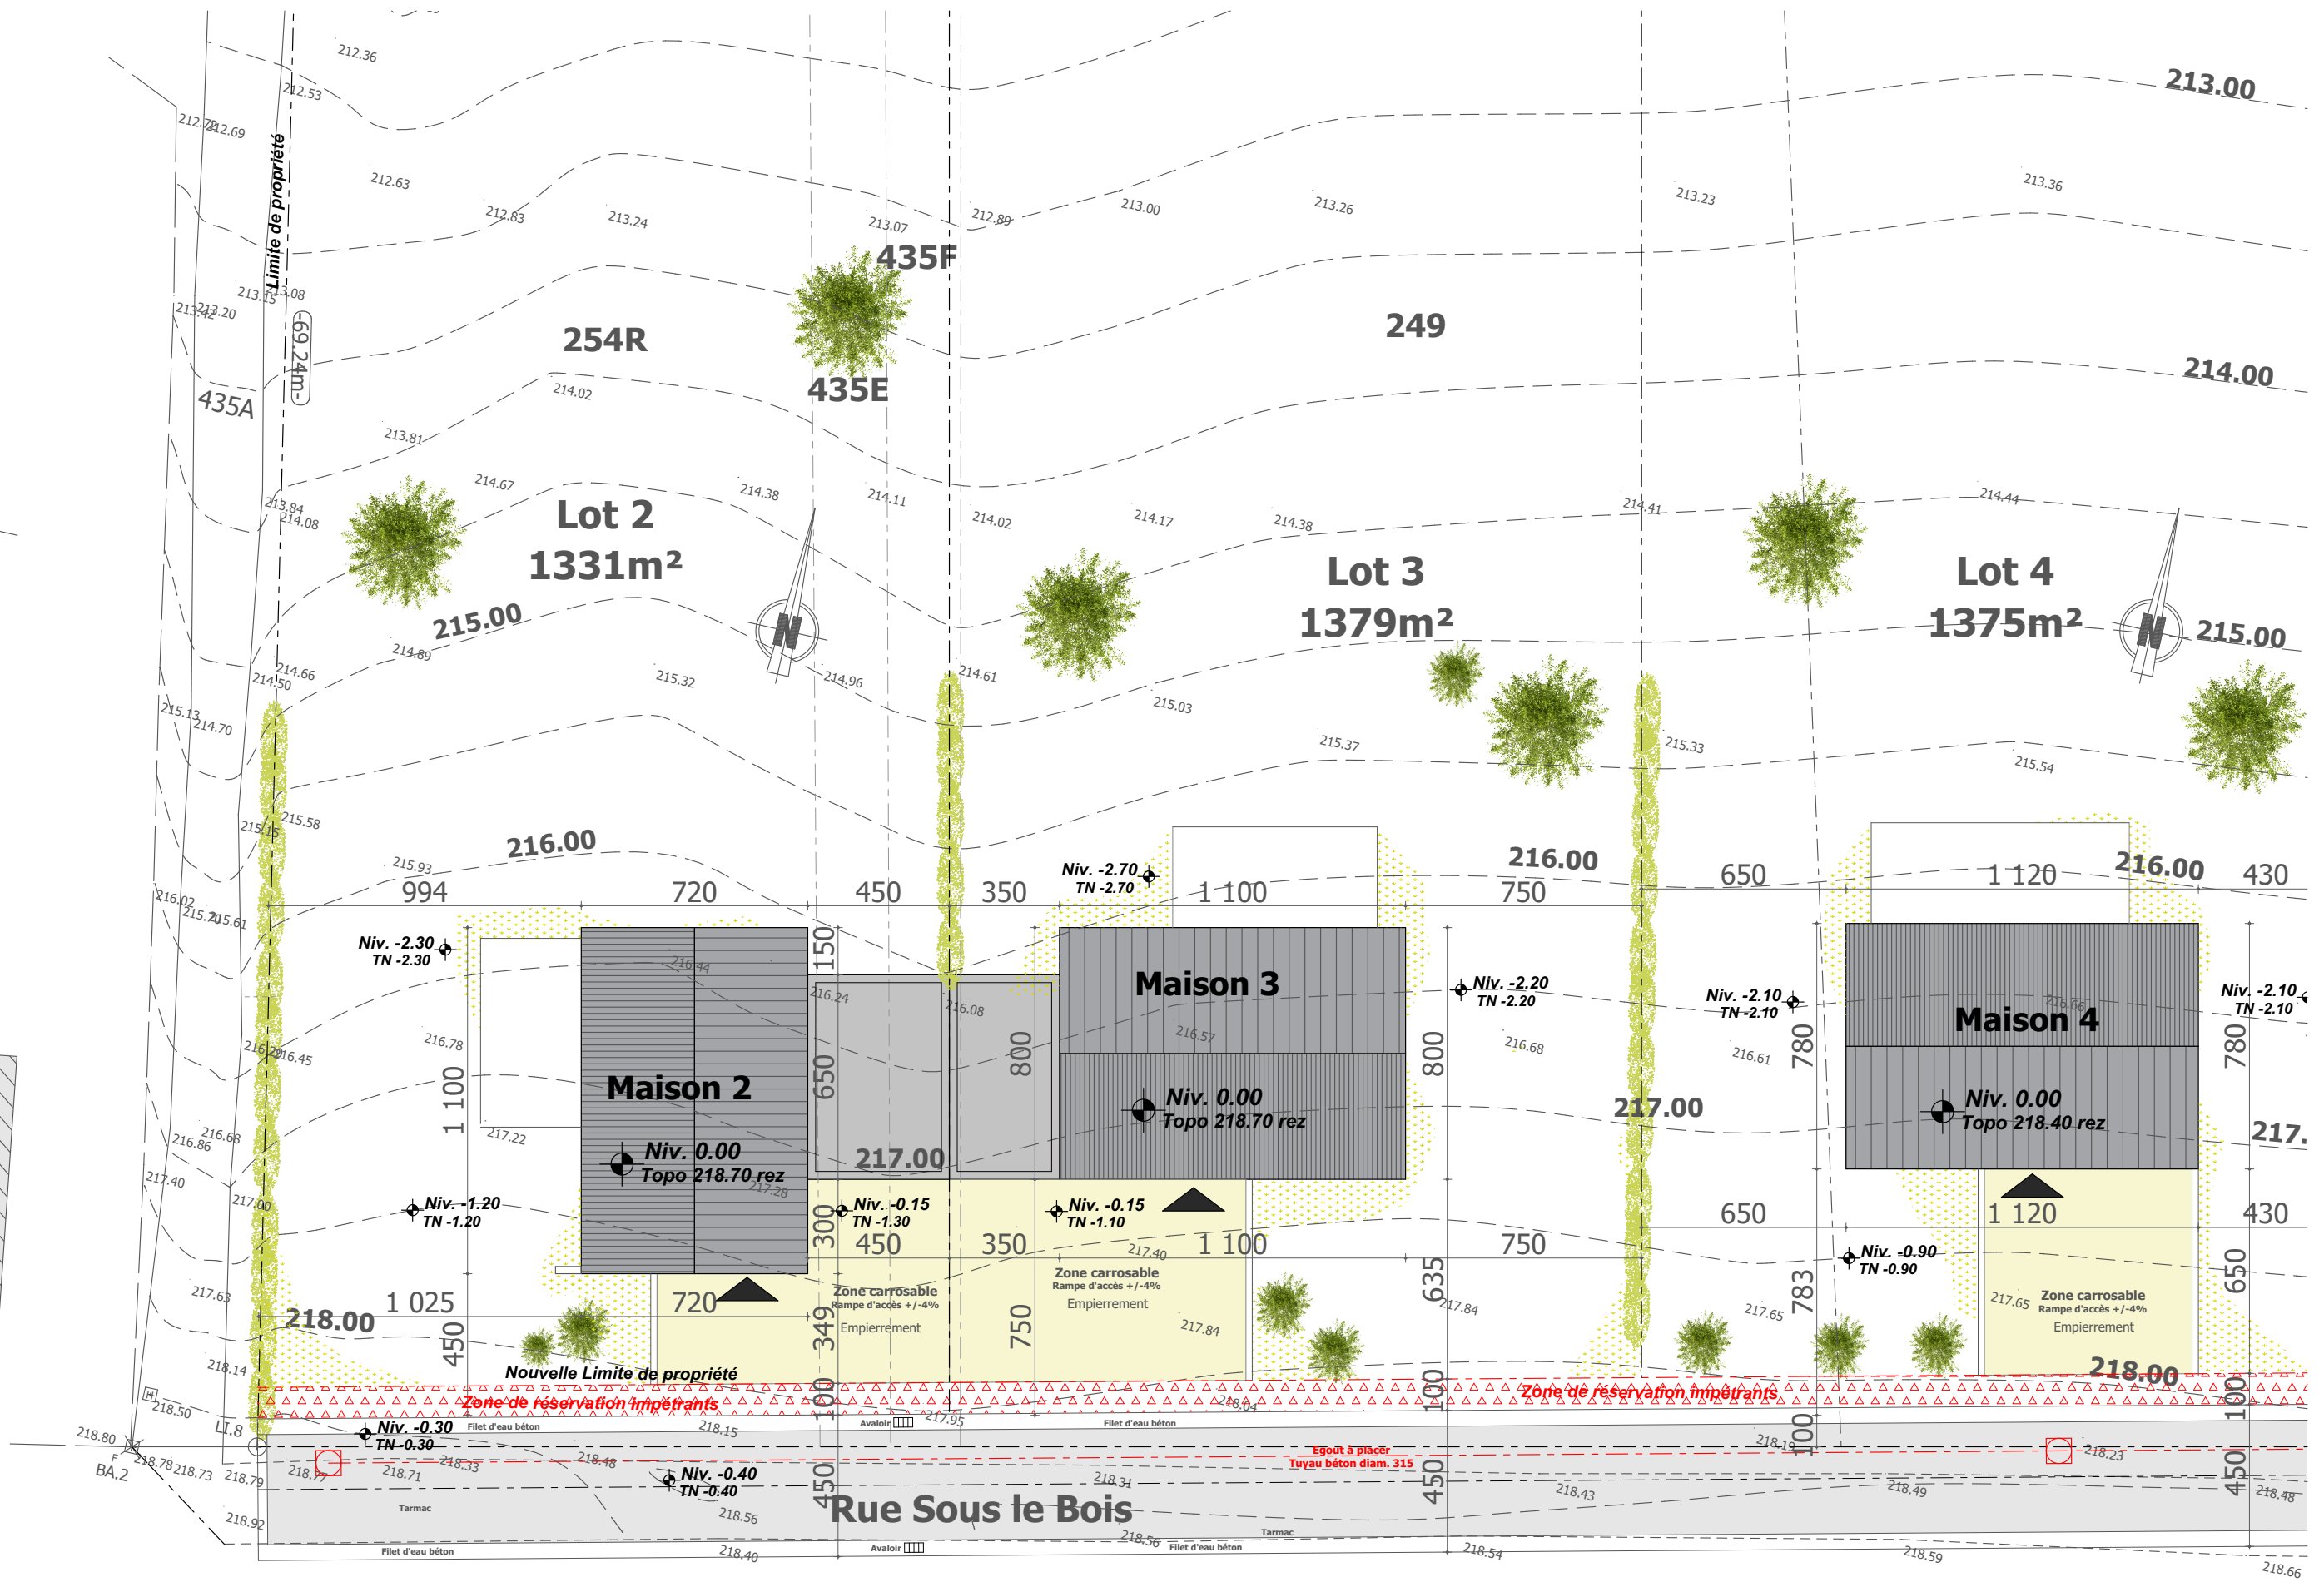


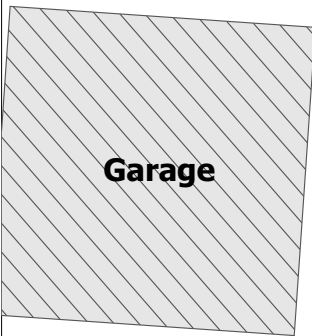

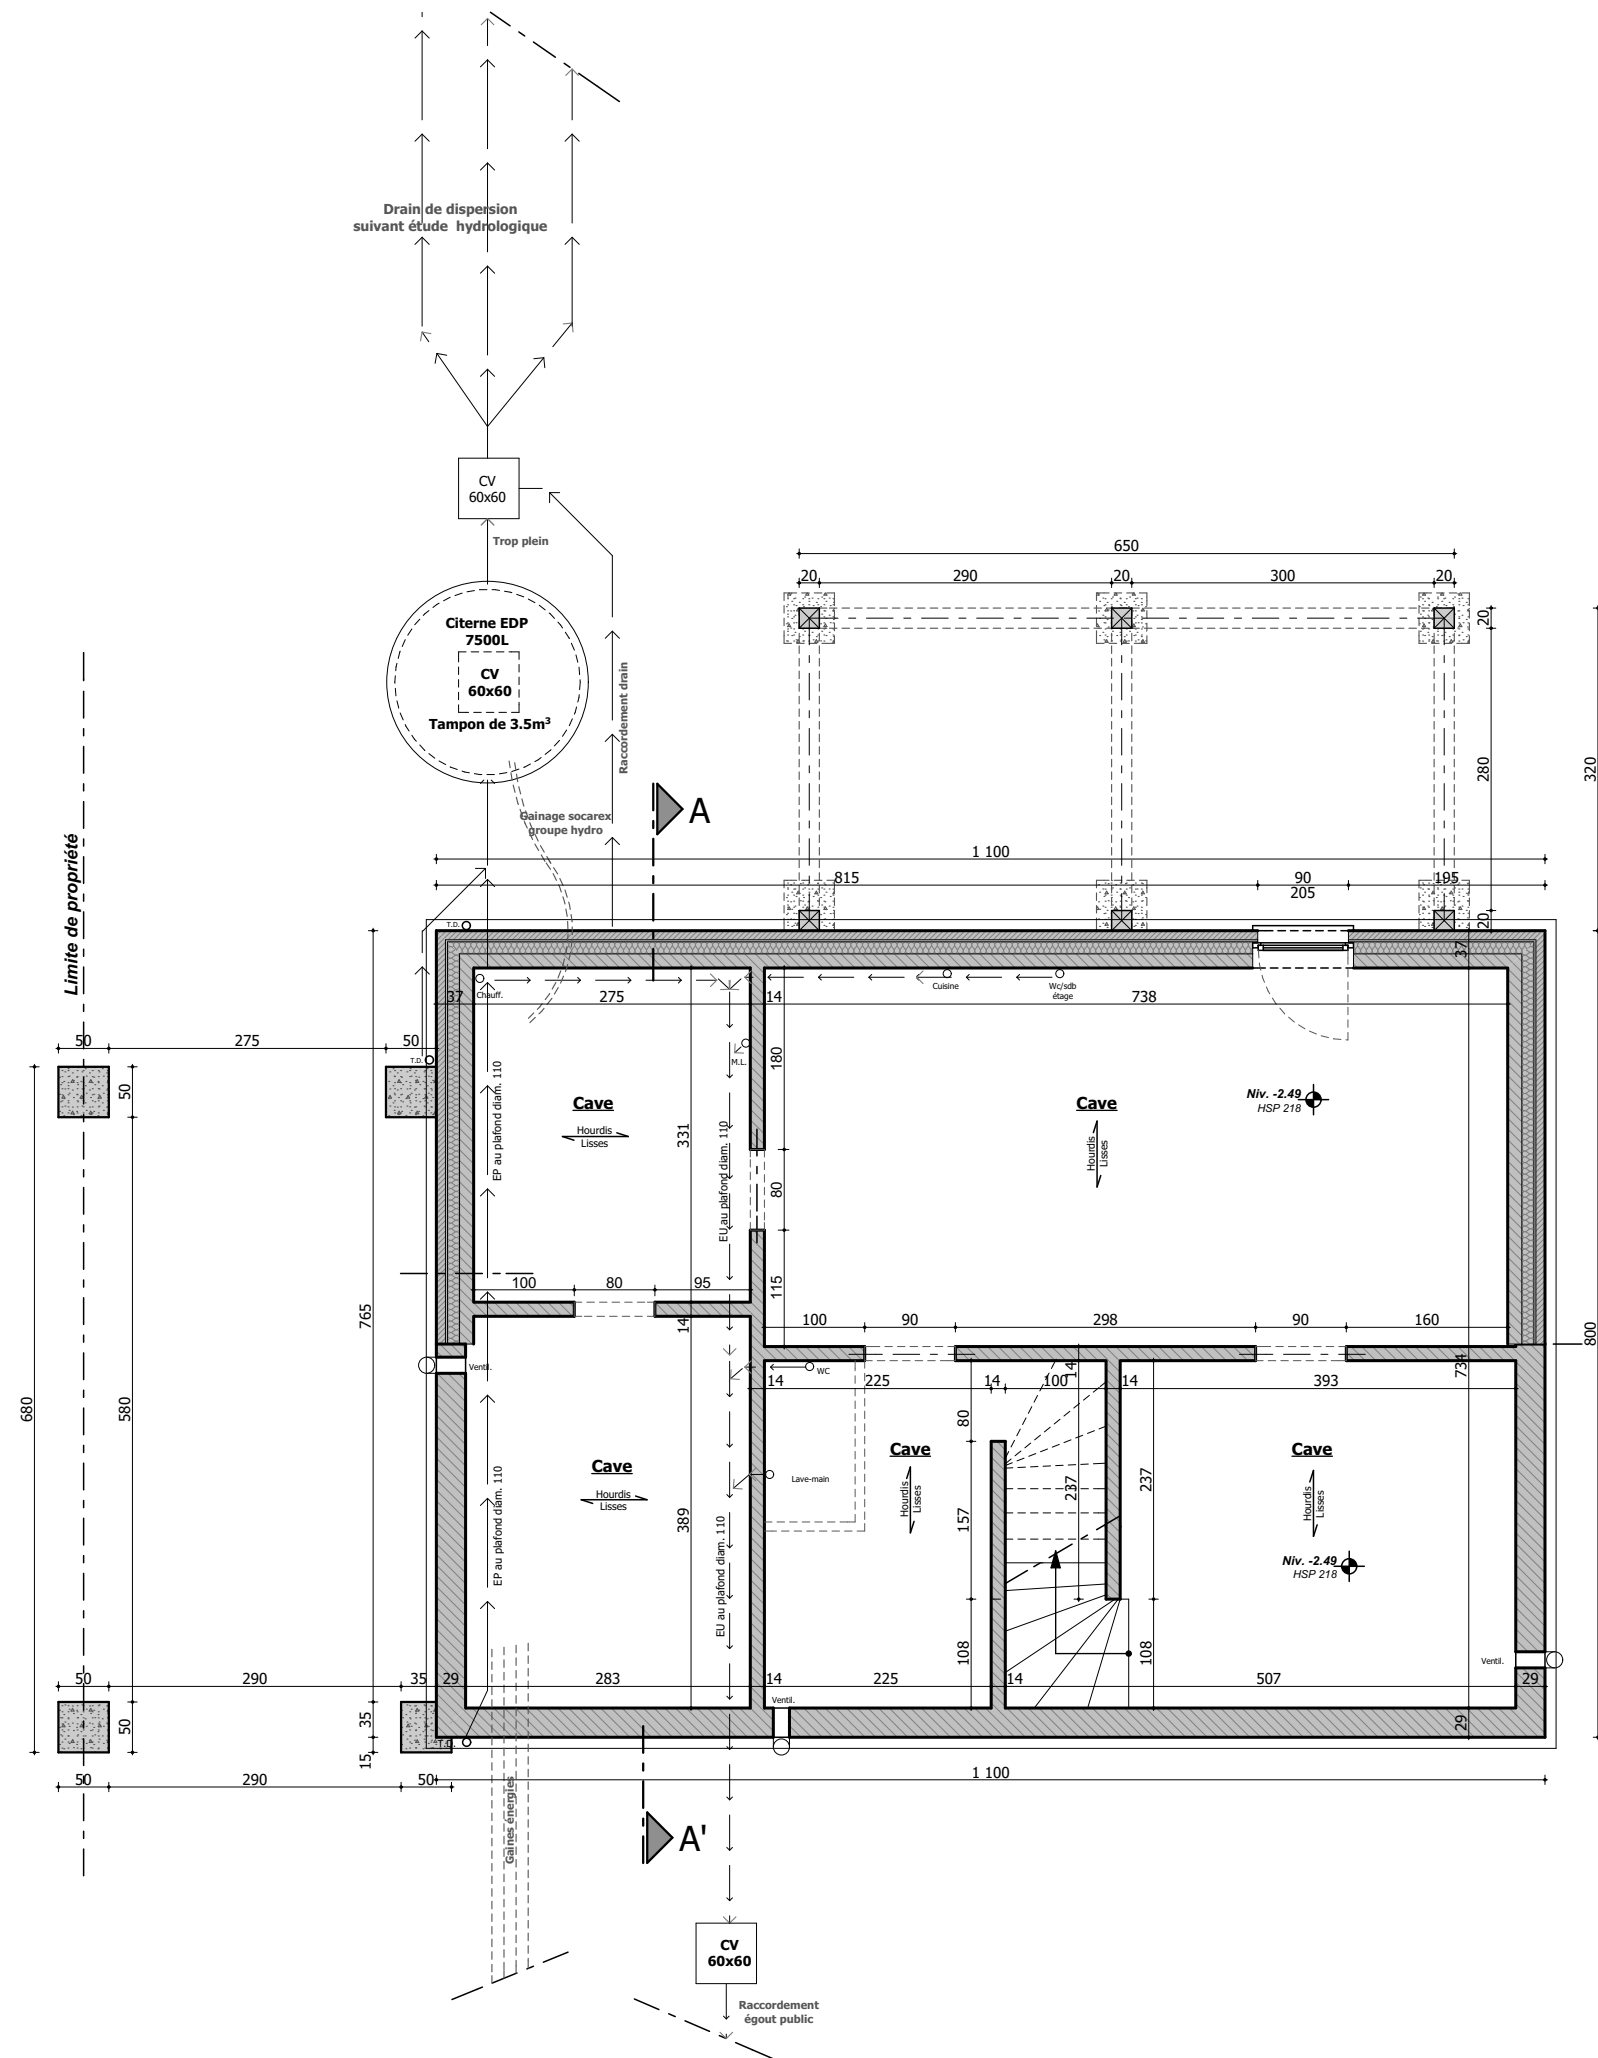

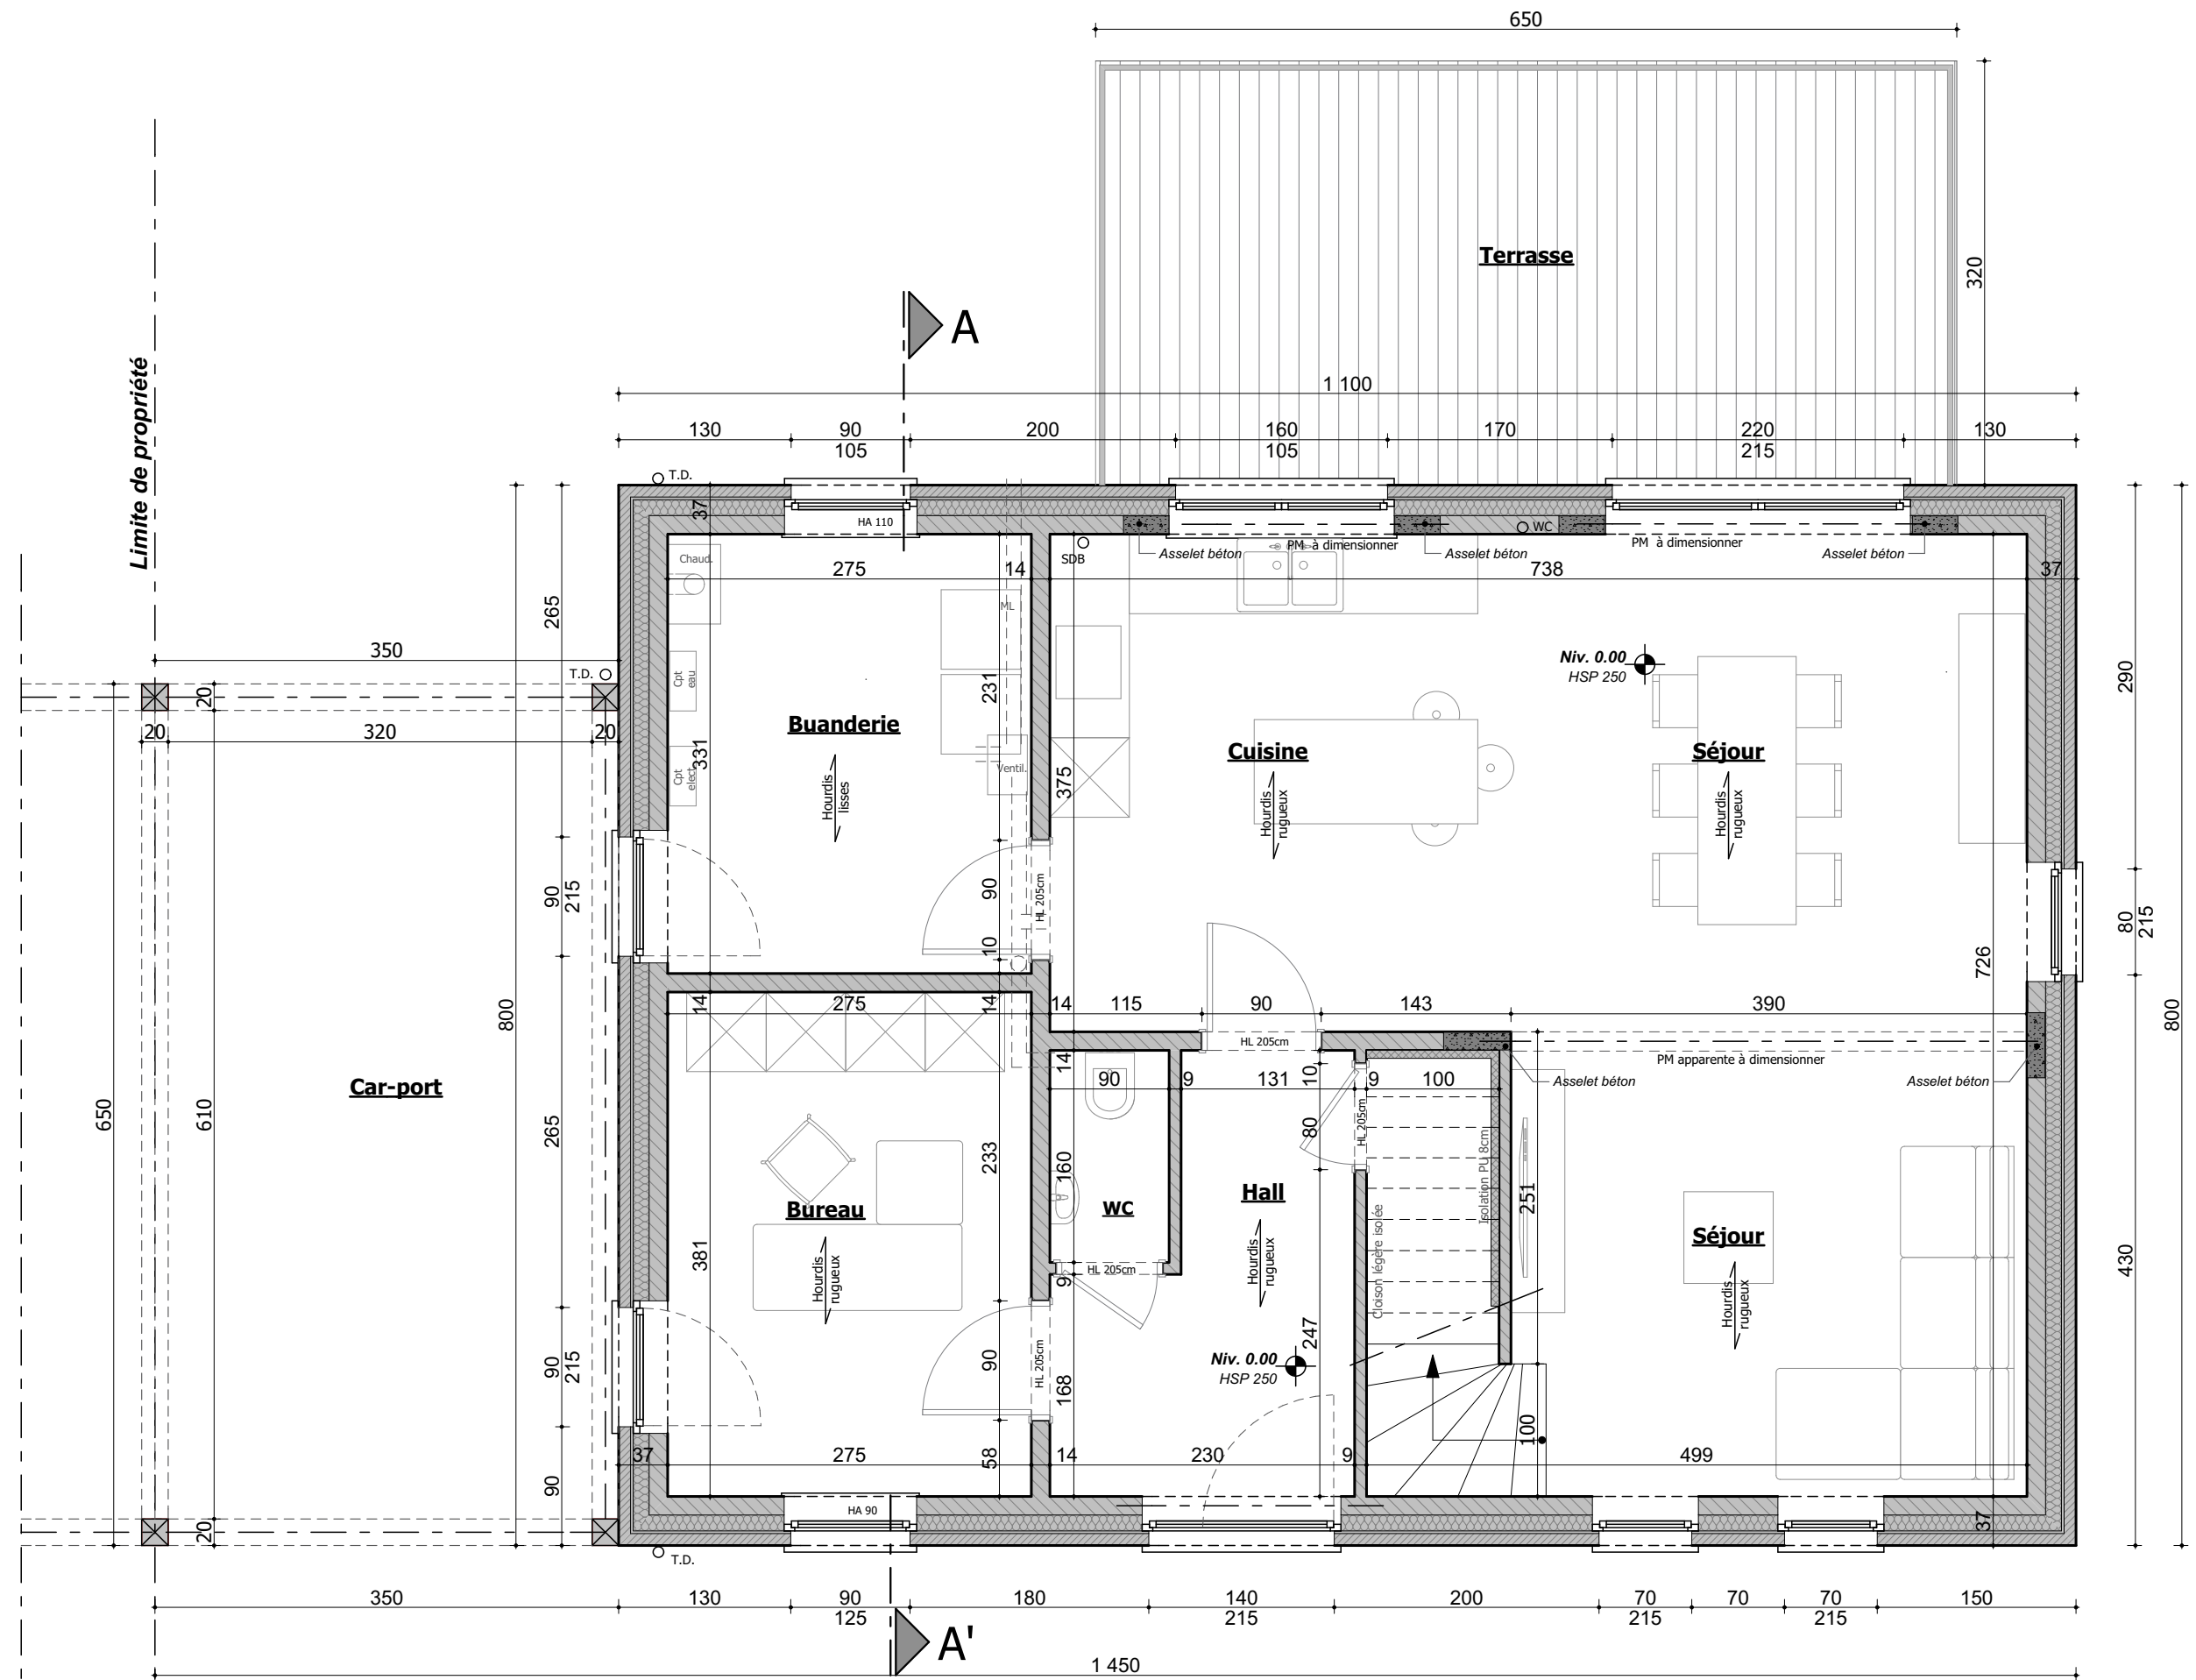



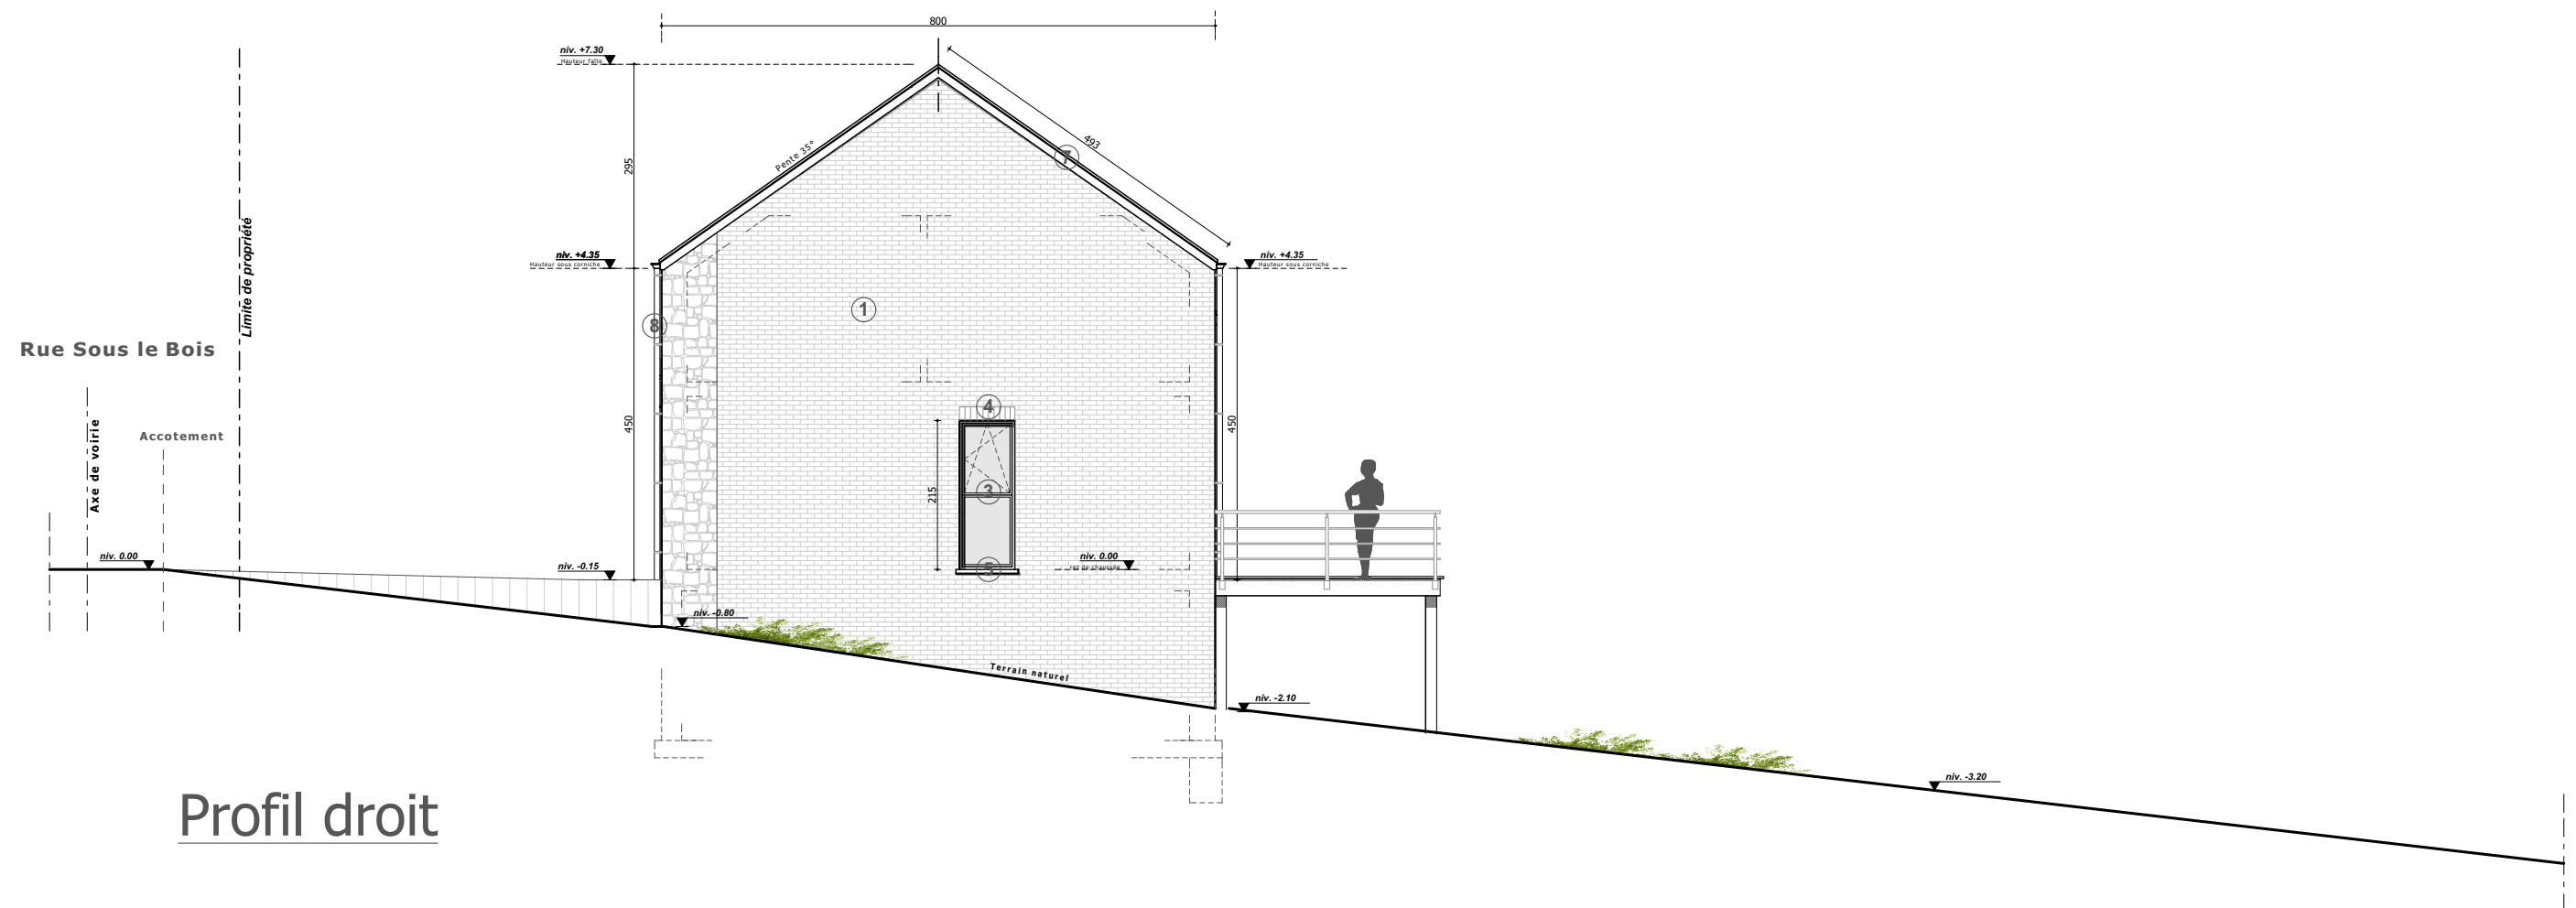

Profil droit

Légende matériaux


1. Parement en briques ton gris clair
2. Parement en pierres collées ton ocre
3. Menuiserie extérieure en PVC ton noir
4. Briques sur chant
5. Encadrement et seuil en pierre bleue
6. Couverture en ardoises artificielles ton noir
7. Planche de rive et de face ardoisée
8. T.D. et gouttière en zinc naturel
9. Panneaux photovoltaïques ton noir




Profil avant

Légende matériaux

1. Parement en briques ton gris clair
2. Parement en pierres collées ton ocre
3. Menuiserie extérieure en PVC ton noir
4. Briques sur chant
5. Encadrement et seuil en pierre bleue
6. Couverture en ardoises artificielles ton noir
7. Planche de rive et de face ardoisée
8. T.D. et gouttière en zinc naturel
9. Panneaux photovoltaïques ton noir

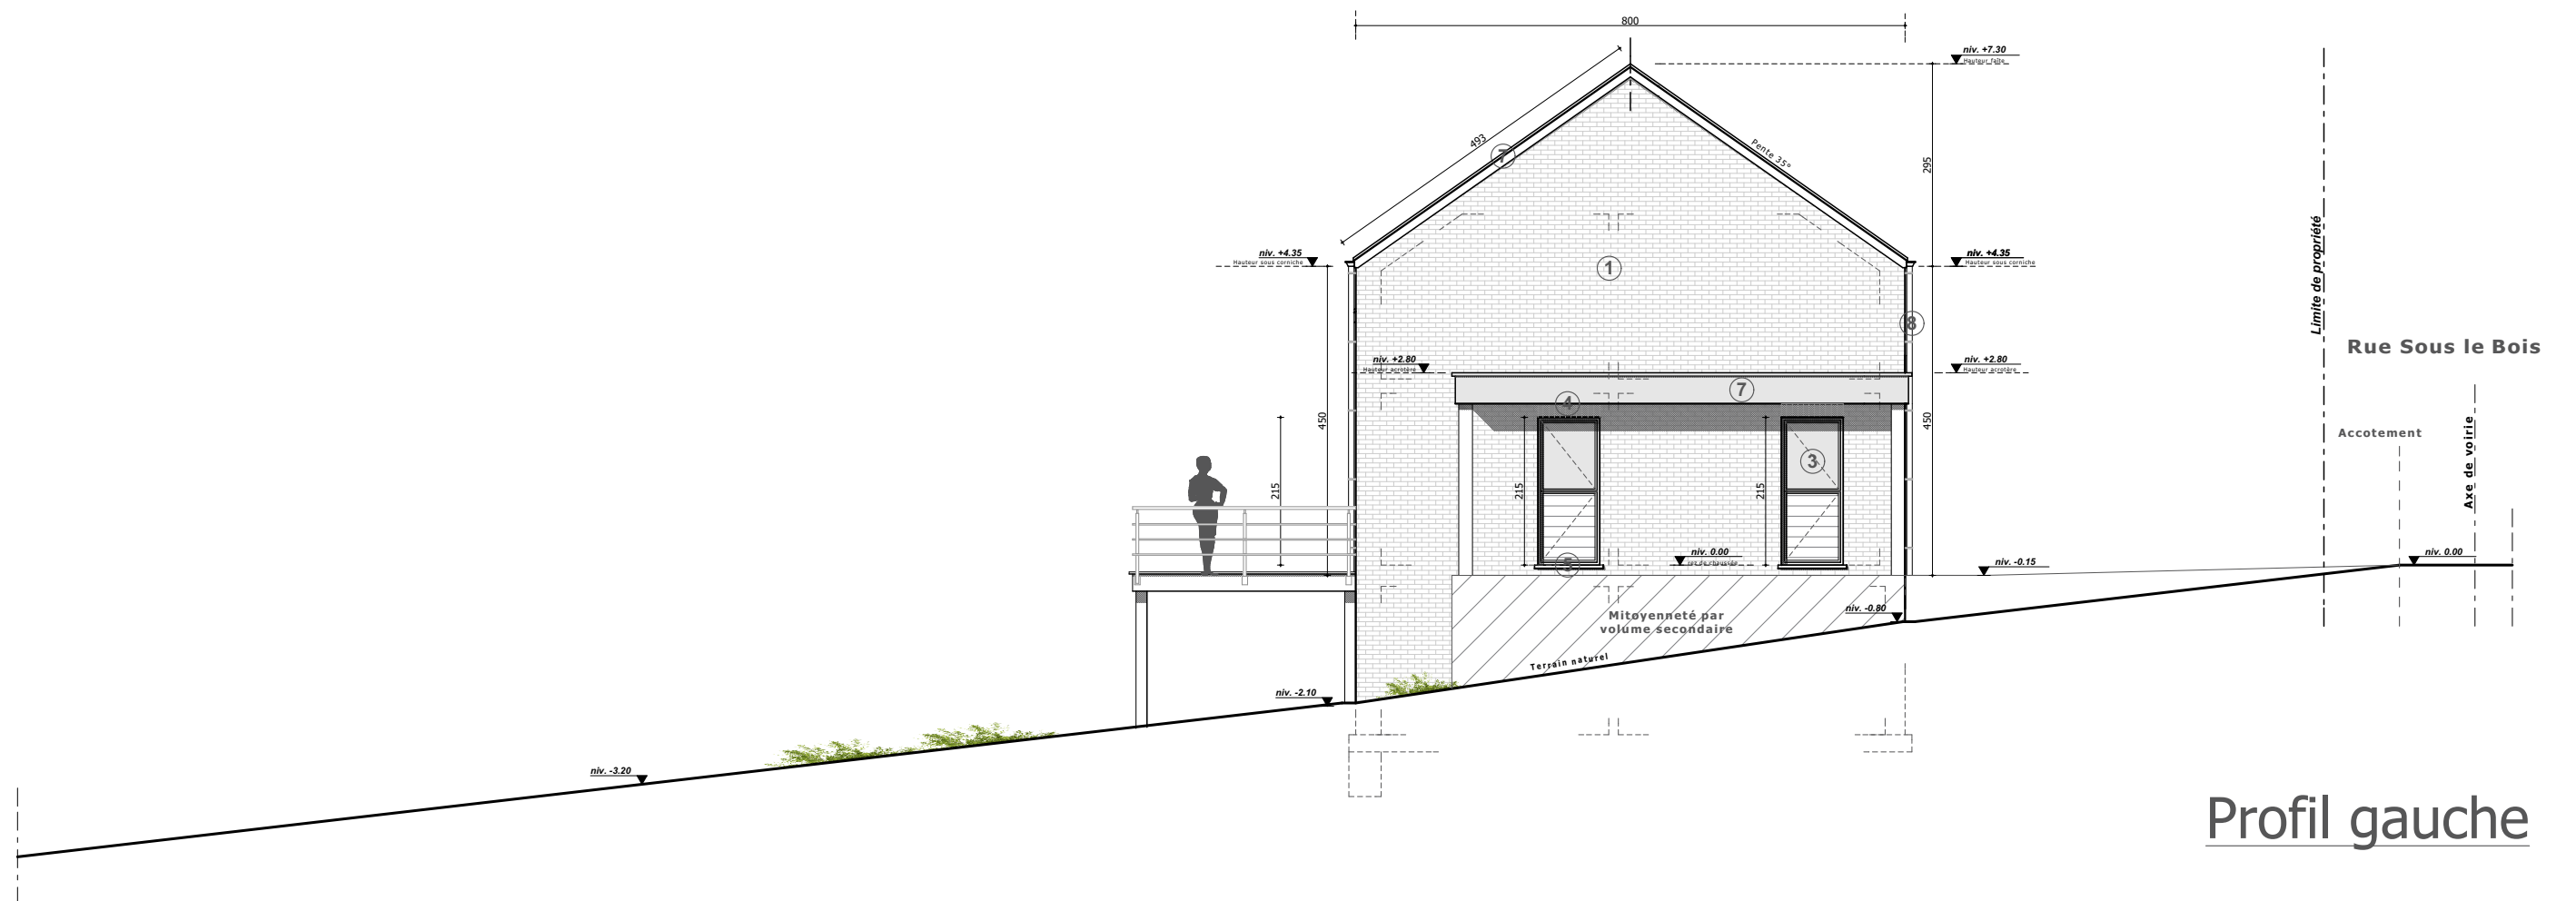

Profil gauche

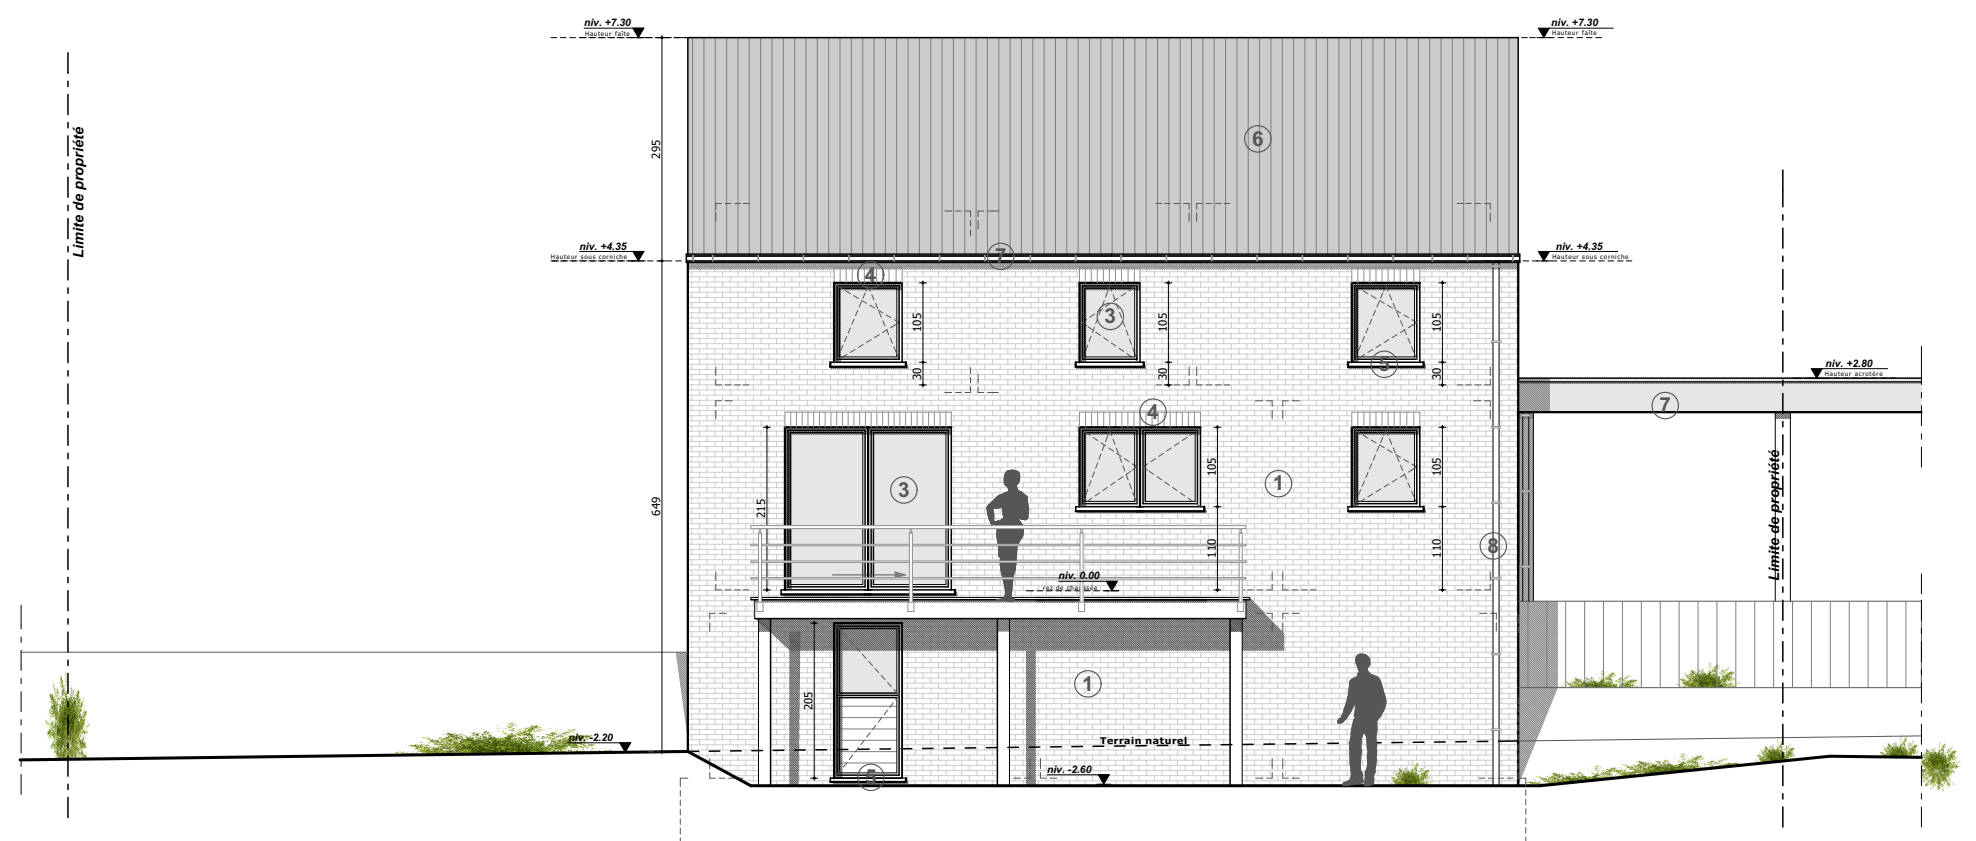


Profil arrière
Maison 3

Légende matériaux

- 1. Parement en briques ton gris clair
- 2. Parement en pierres collées ton ocre
- 3. Menuiserie extérieure en PVC ton noir
- 4. Briques sur chant
- 5. Encadrement et seuil en pierre bleue
- 6. Couverture en ardoises artificielles ton noir
- 7. Planche de rive et de face ardoisée
- 8. T.D. et gouttière en zinc naturel
- 9. Panneaux photovoltaïques ton noir



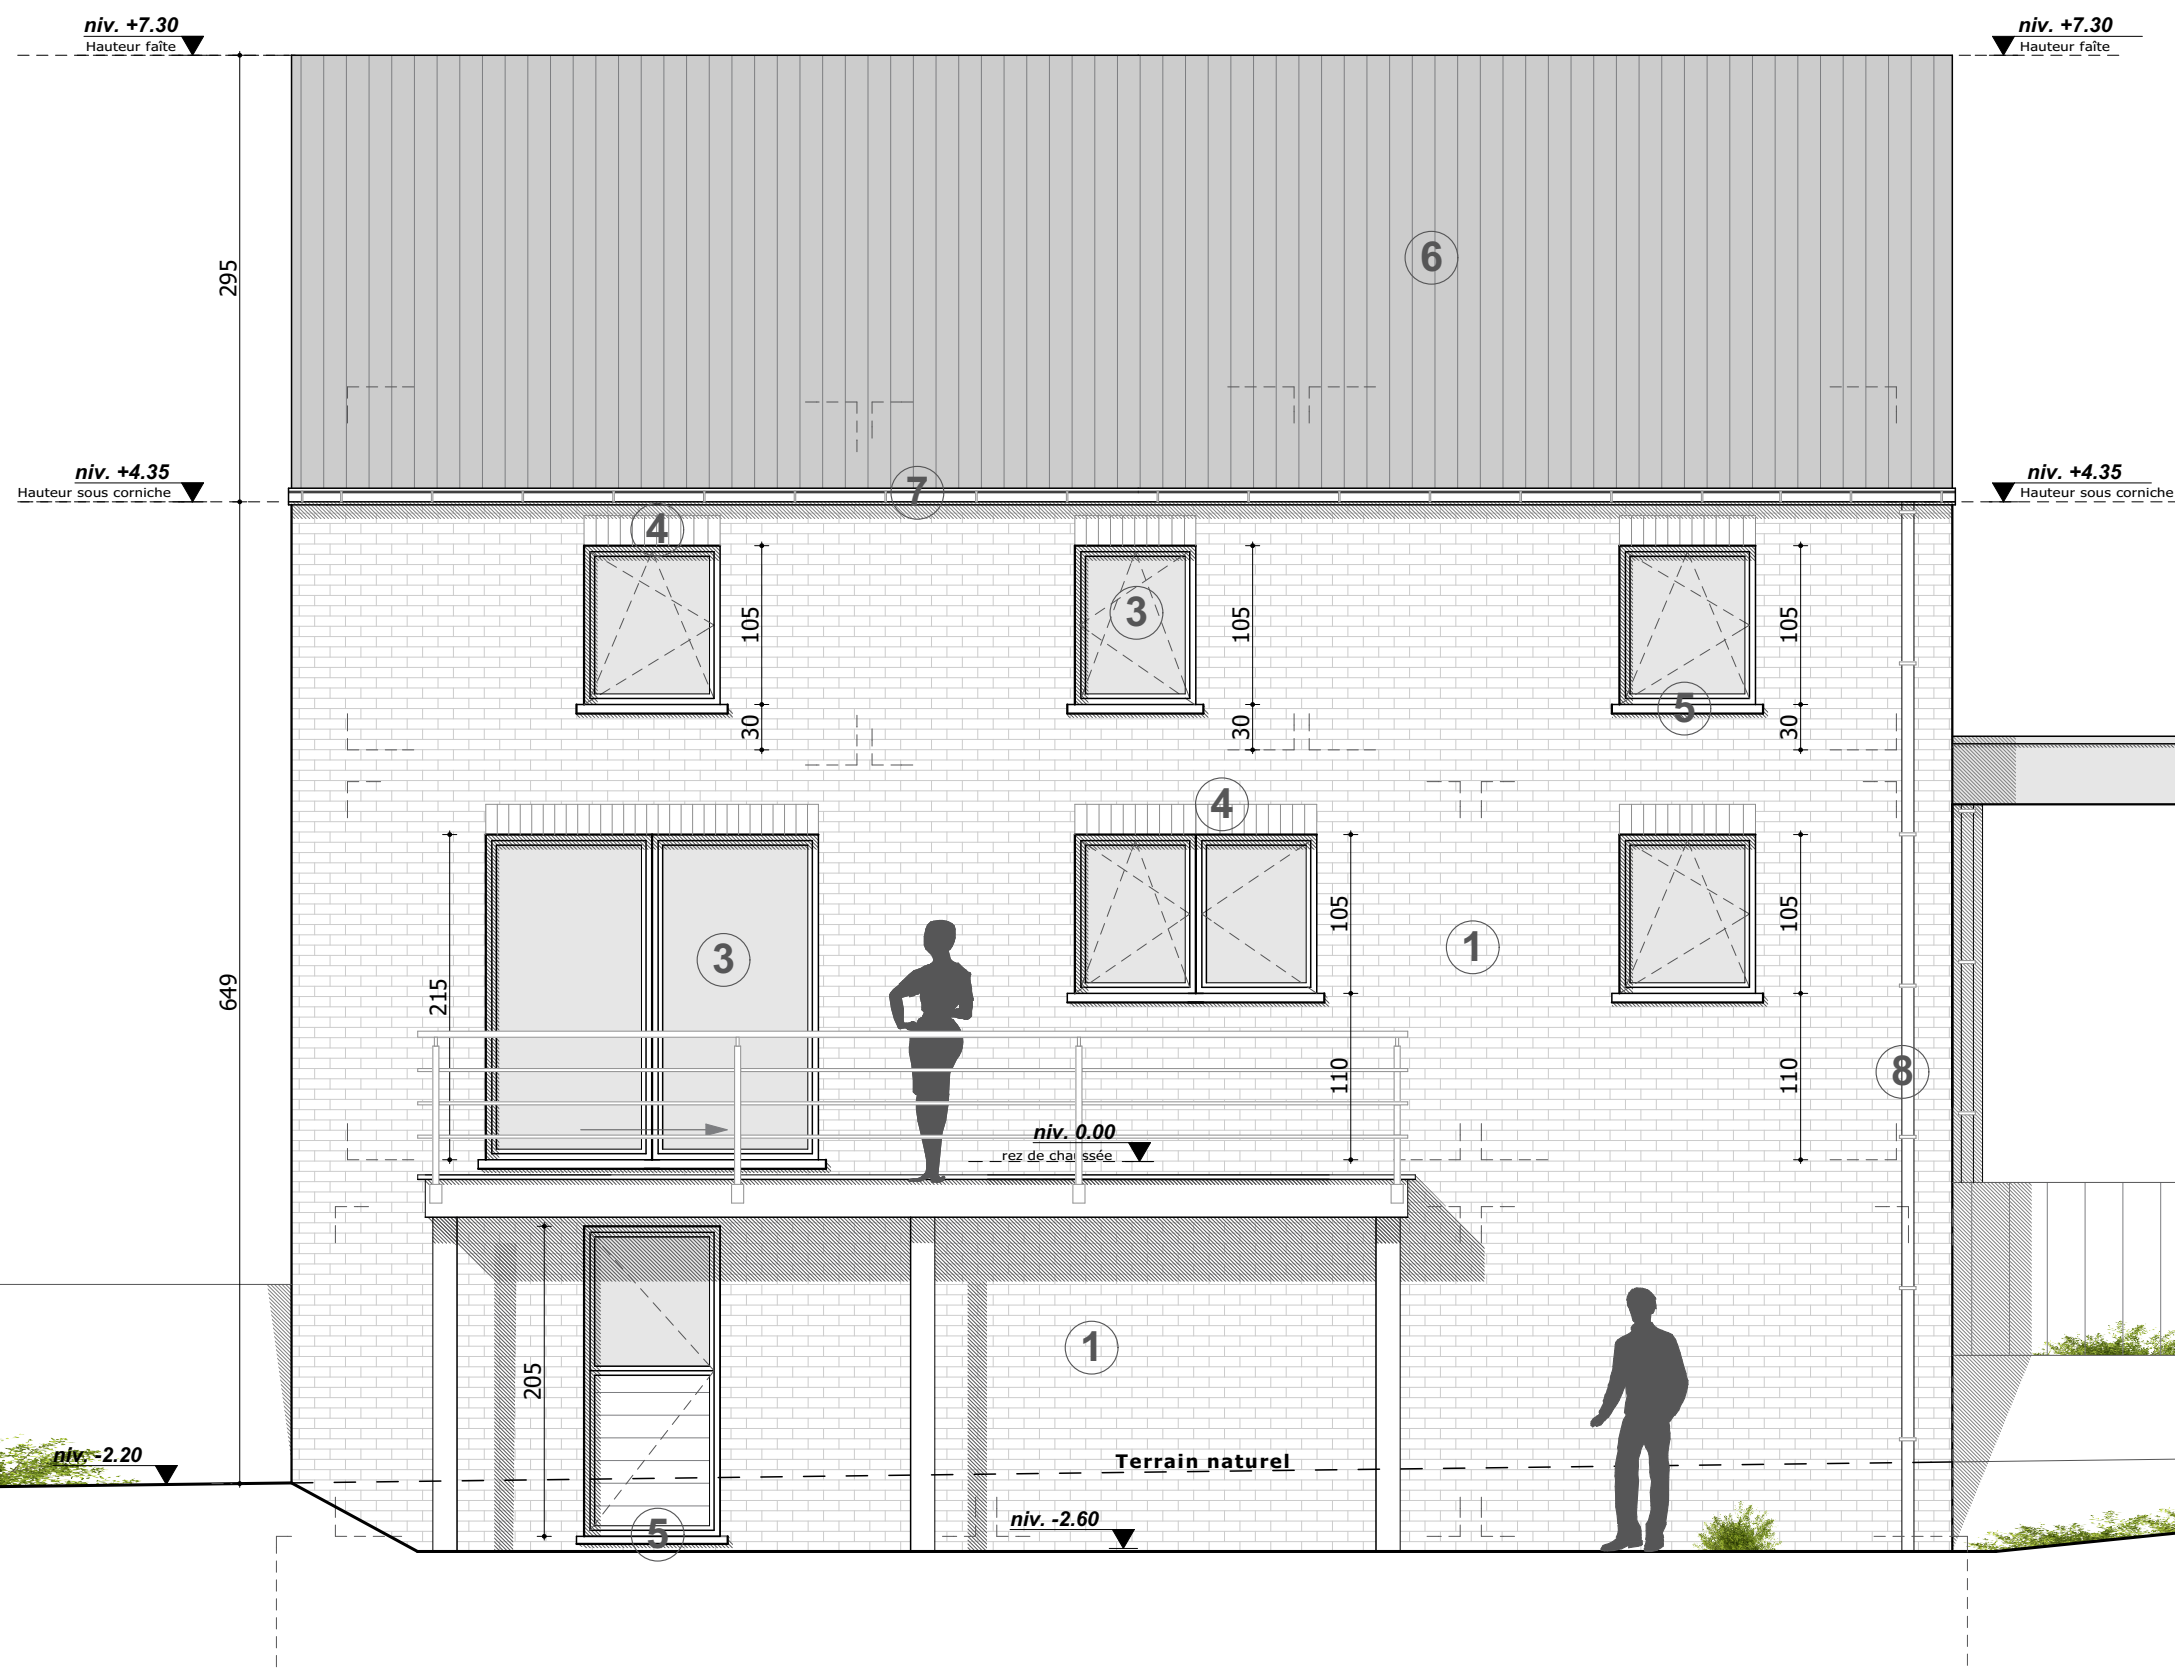


Légende matériaux


1. Parement en briques ton gris clair
2. Parement en pierres collées ton ocre
3. Menuiserie extérieure en PVC ton noir
4. Briques sur chant
5. Encadrement et seuil en pierre bleue
6. Couverture en ardoises artificielles ton noir
7. Planche de rive et de face ardoisée
8. T.D. et gouttière eh zinc naturel
9. Panneaux photovoltaïques ton noir

Façade arrière
Maison 3

Sous le Bois

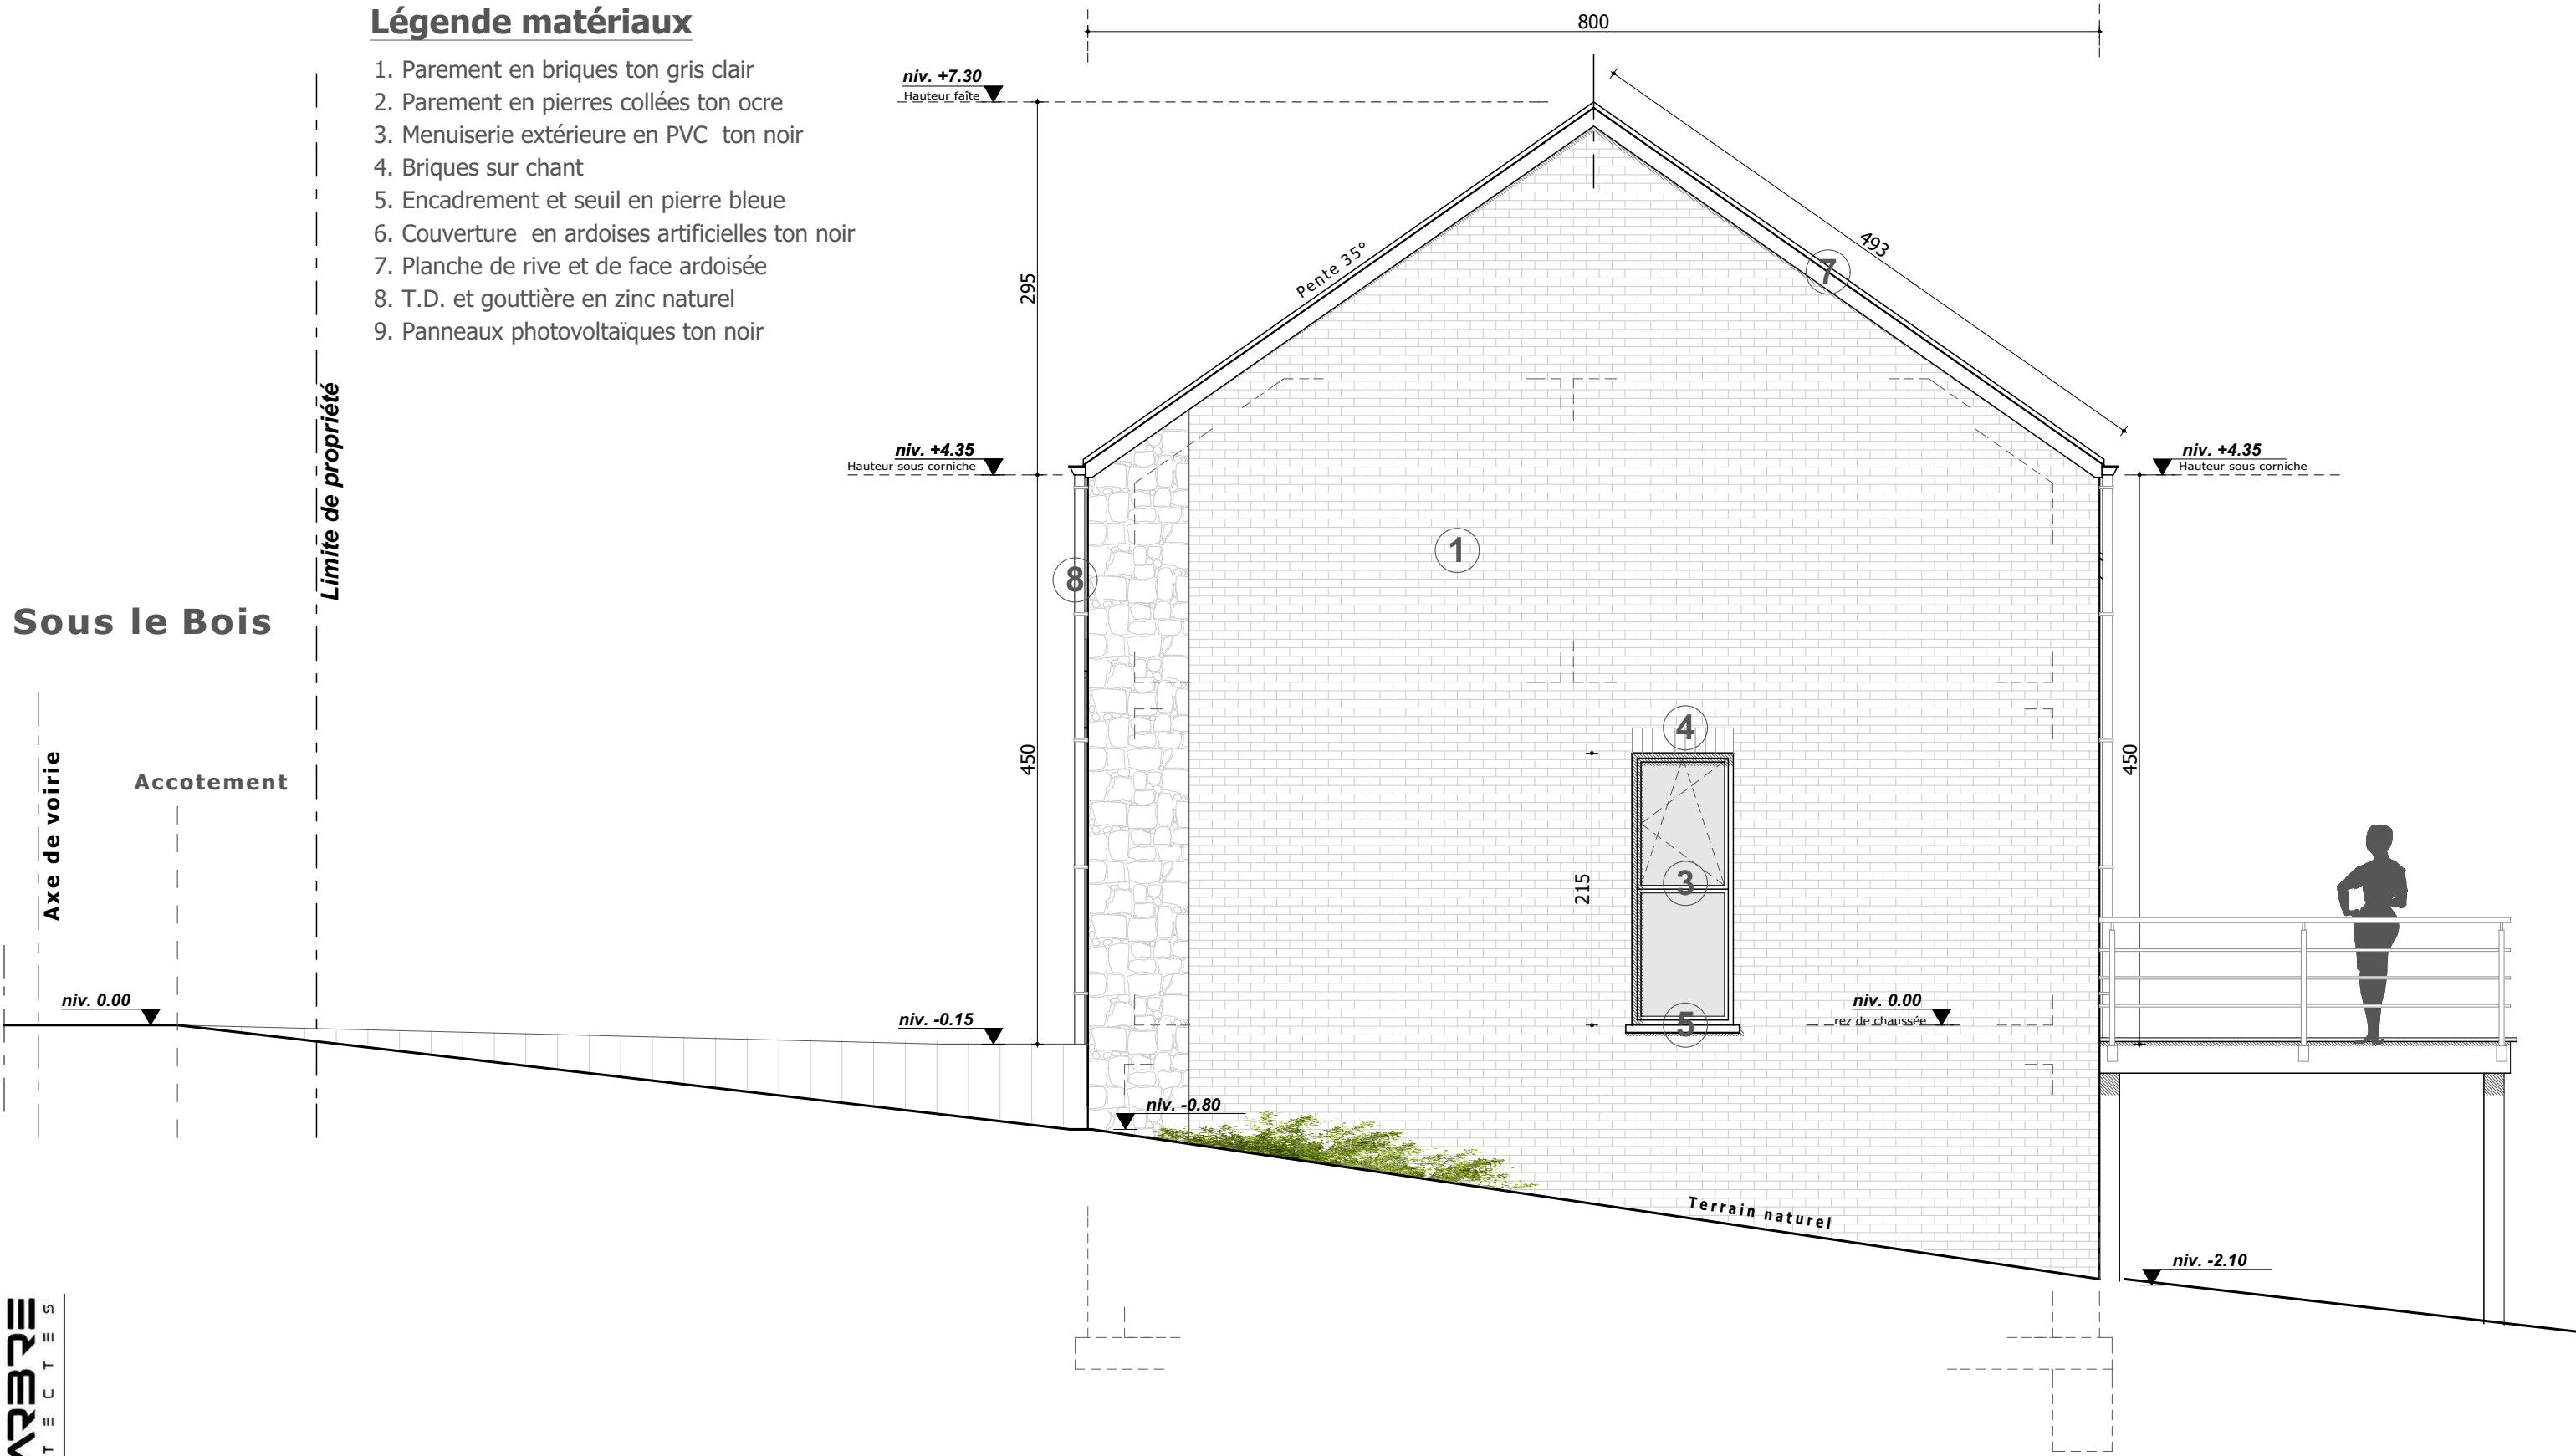

Façade droite
Maison 3

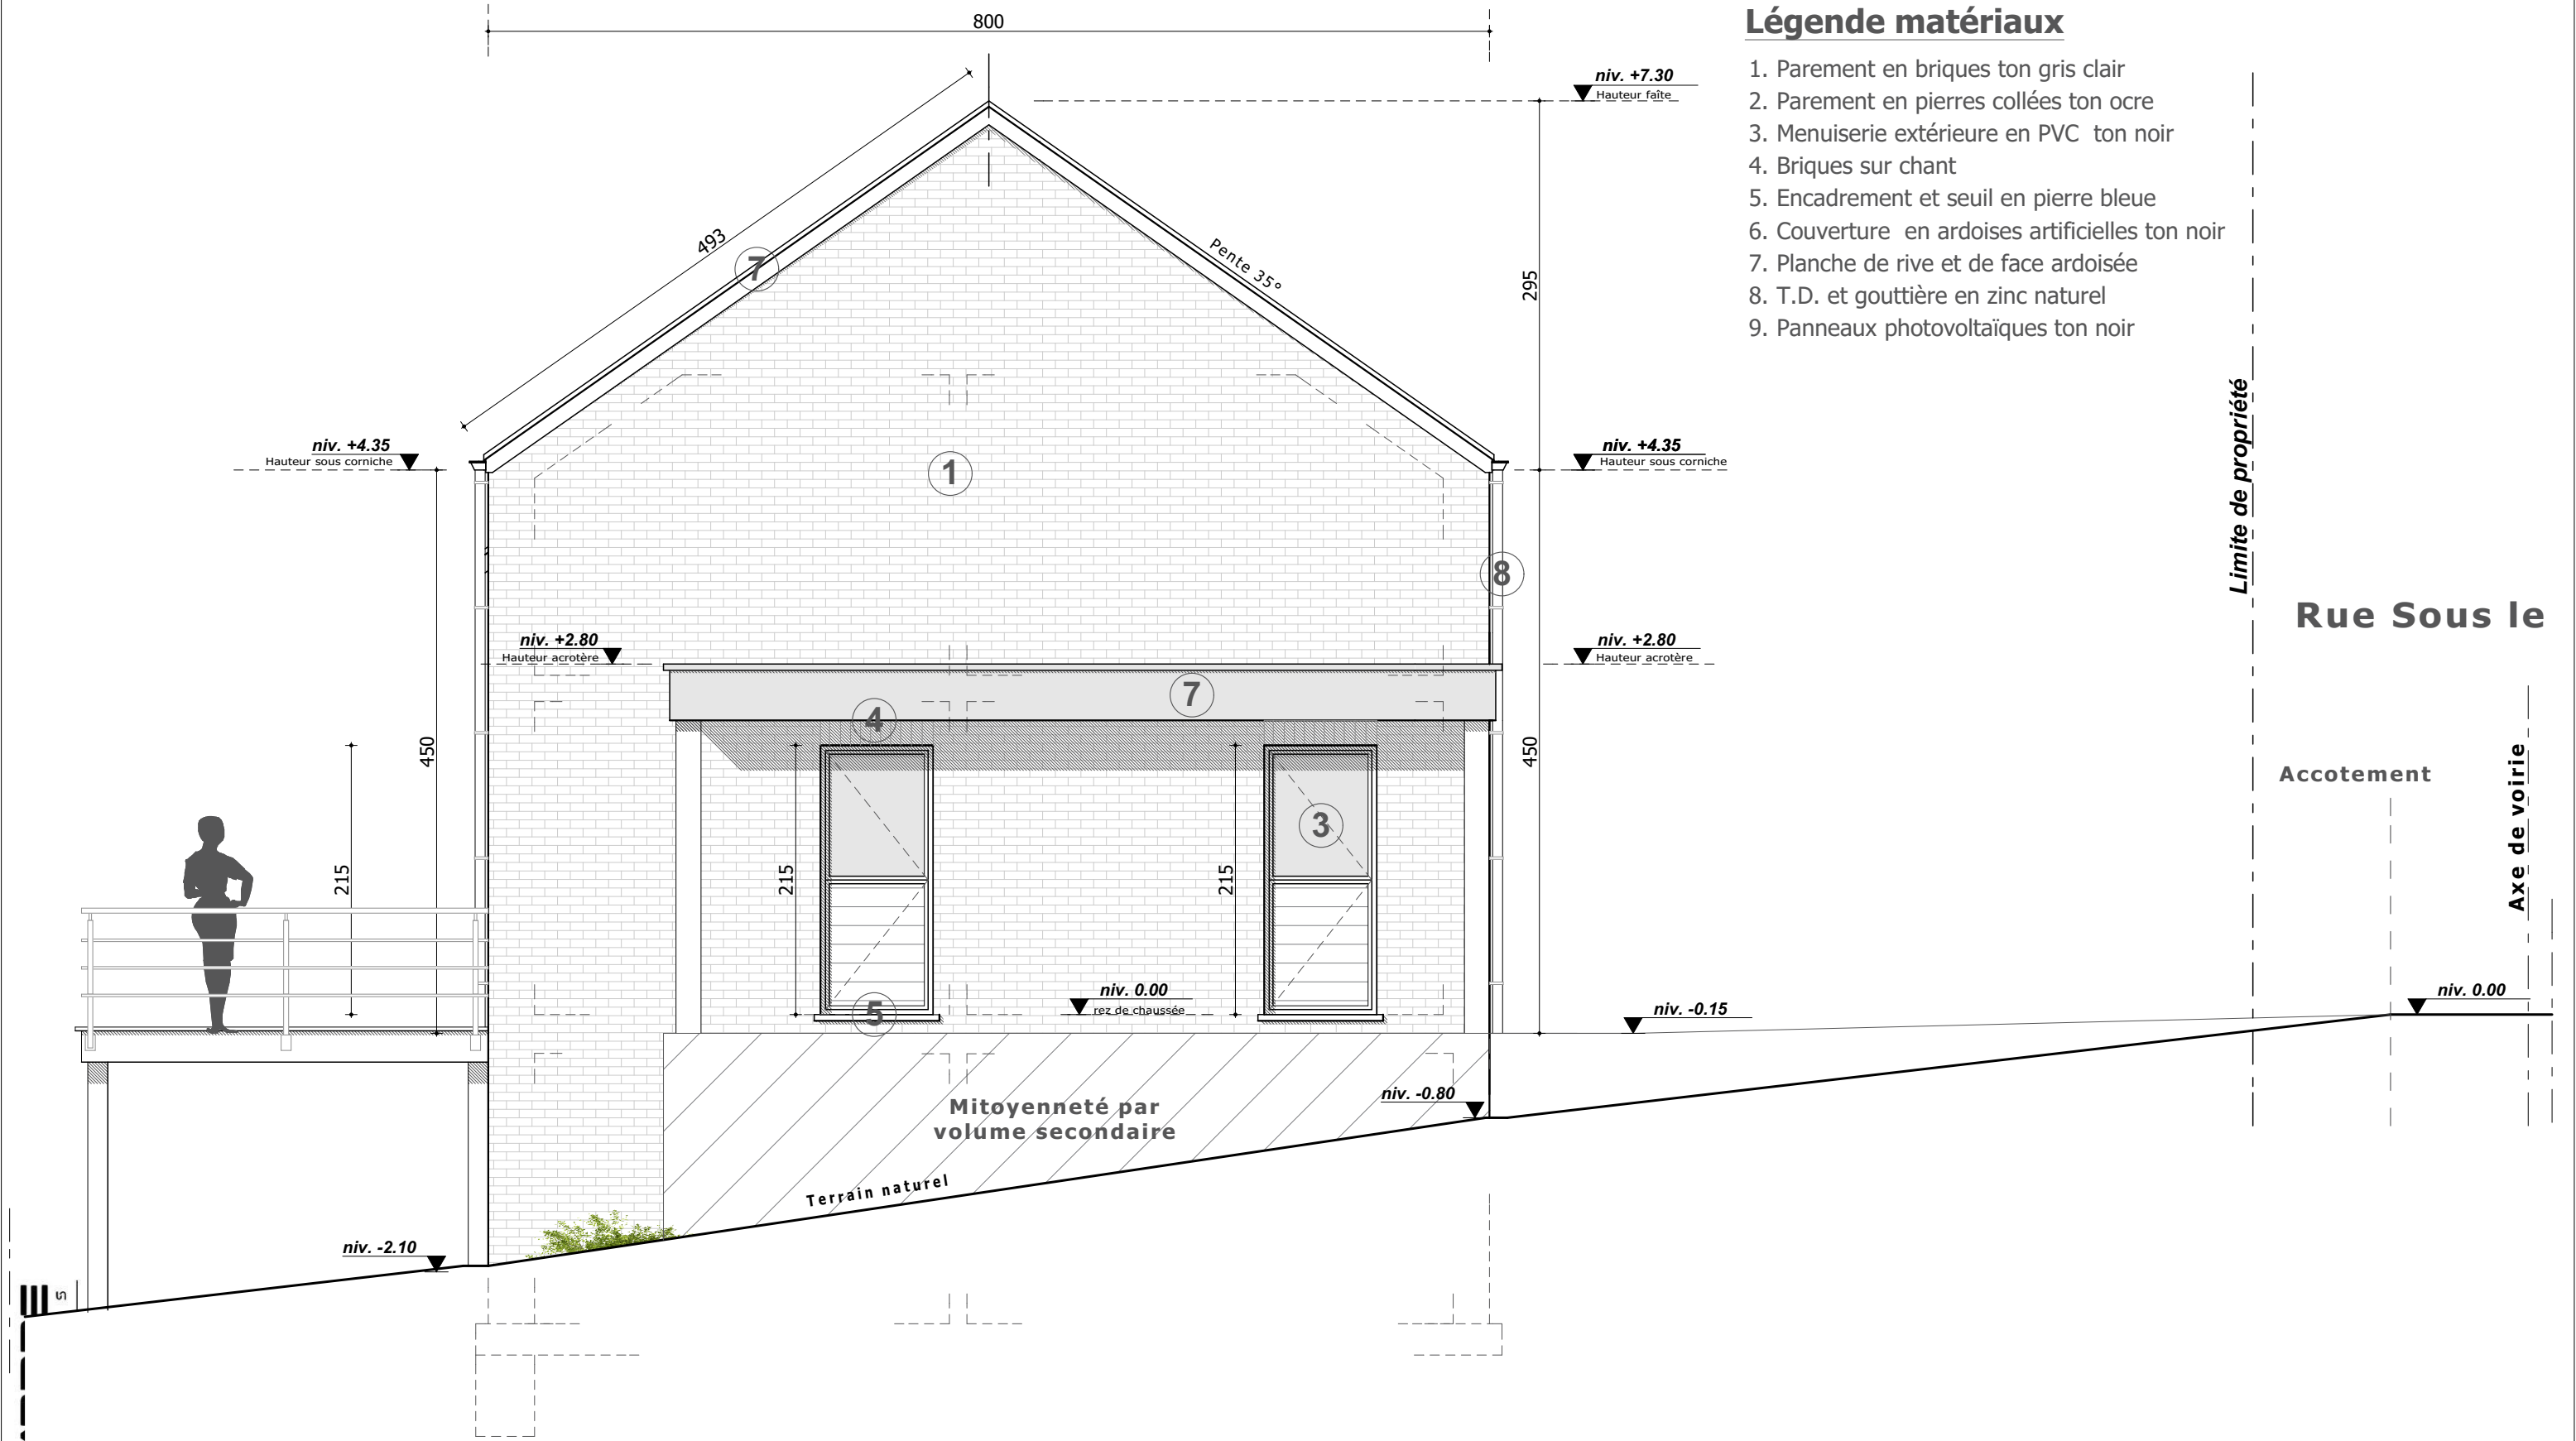

Légende matériaux

- 1. Parement en briques ton gris clair
- 2. Parement en pierres collées ton ocre
- 3. Menuiserie extérieure en PVC ton noir
- 4. Briques sur chant
- 5. Encadrement et seuil en pierre bleue
- 6. Couverture en ardoises artificielles ton noir
- 7. Planche de rive et de face ardoisée
- 8. T.D. et gouttière en zinc naturel
- 9. Panneaux photovoltaïques ton noir


Limite de propriété

Rue Sous le

Accotement

Axe de voirie

Façade gauche
Maison 3

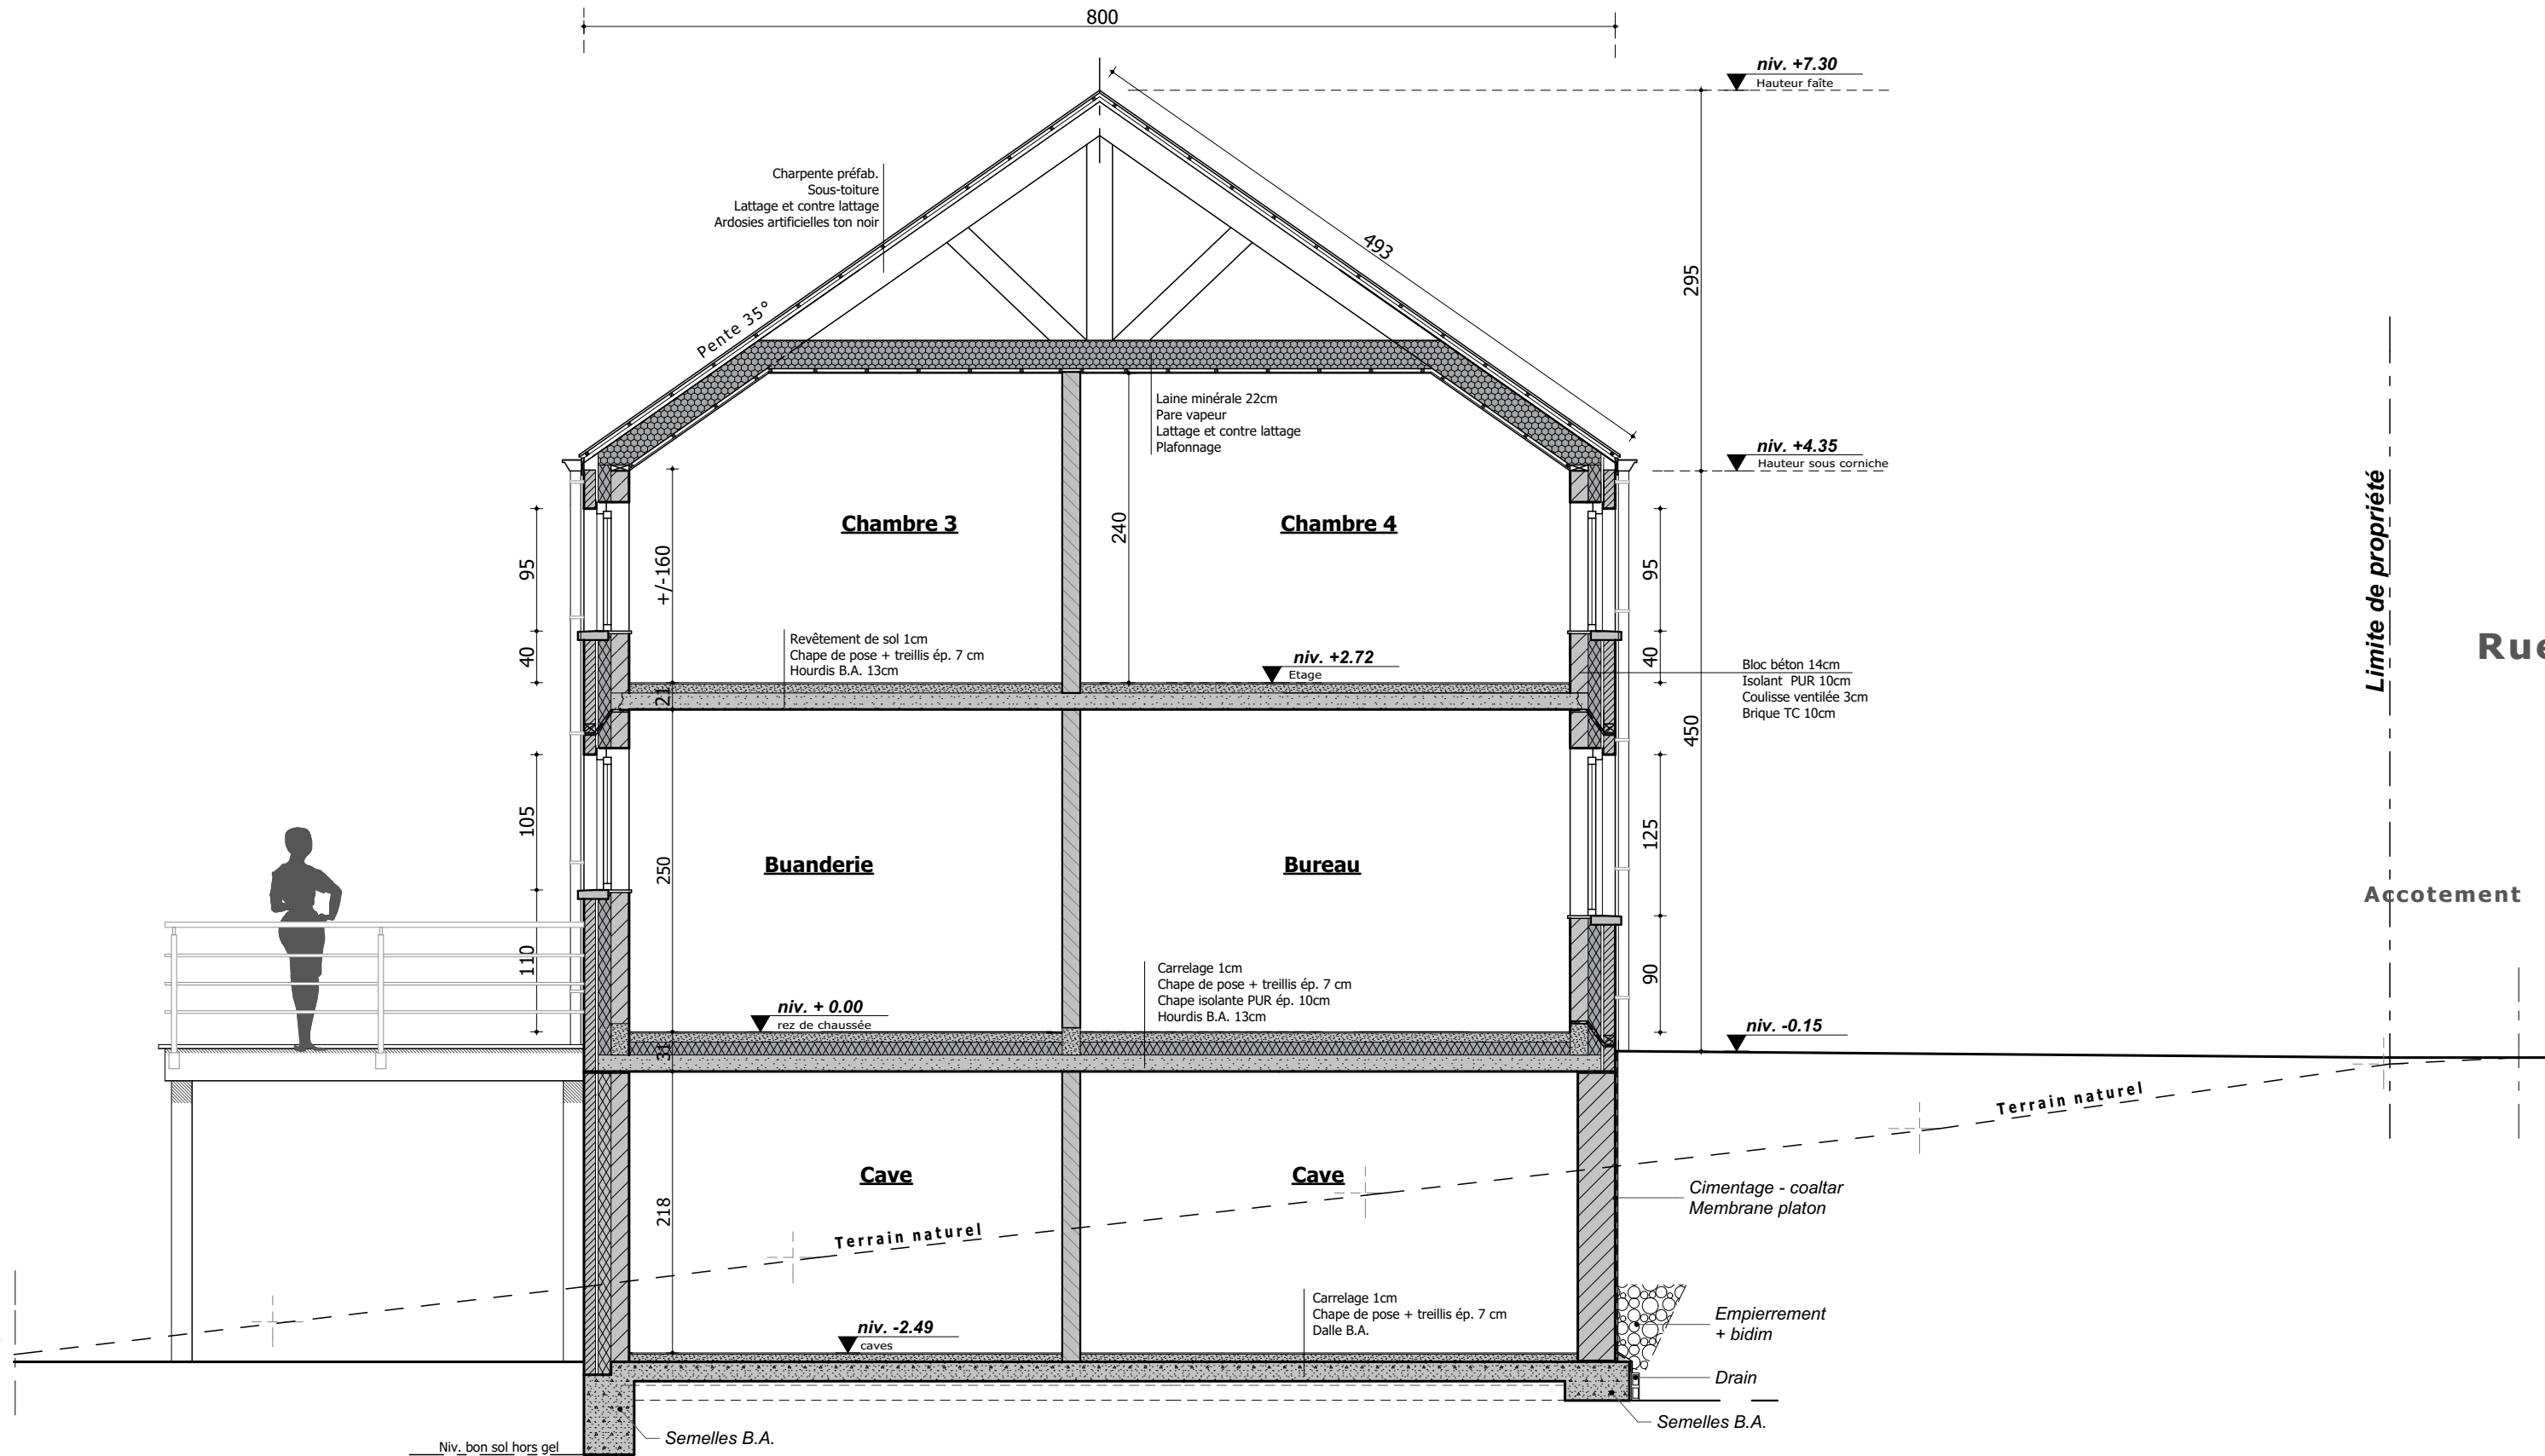

Coupe AA'
Maison 3