Gravier

Clôture

Ecorces

Bordures béton (100 x 30cm)

Bordures béton (100 x 20cm)

Pelouse

Talus

Graminés

Haie

Miscanthus

L en béton

Terrasse suspendue en bois

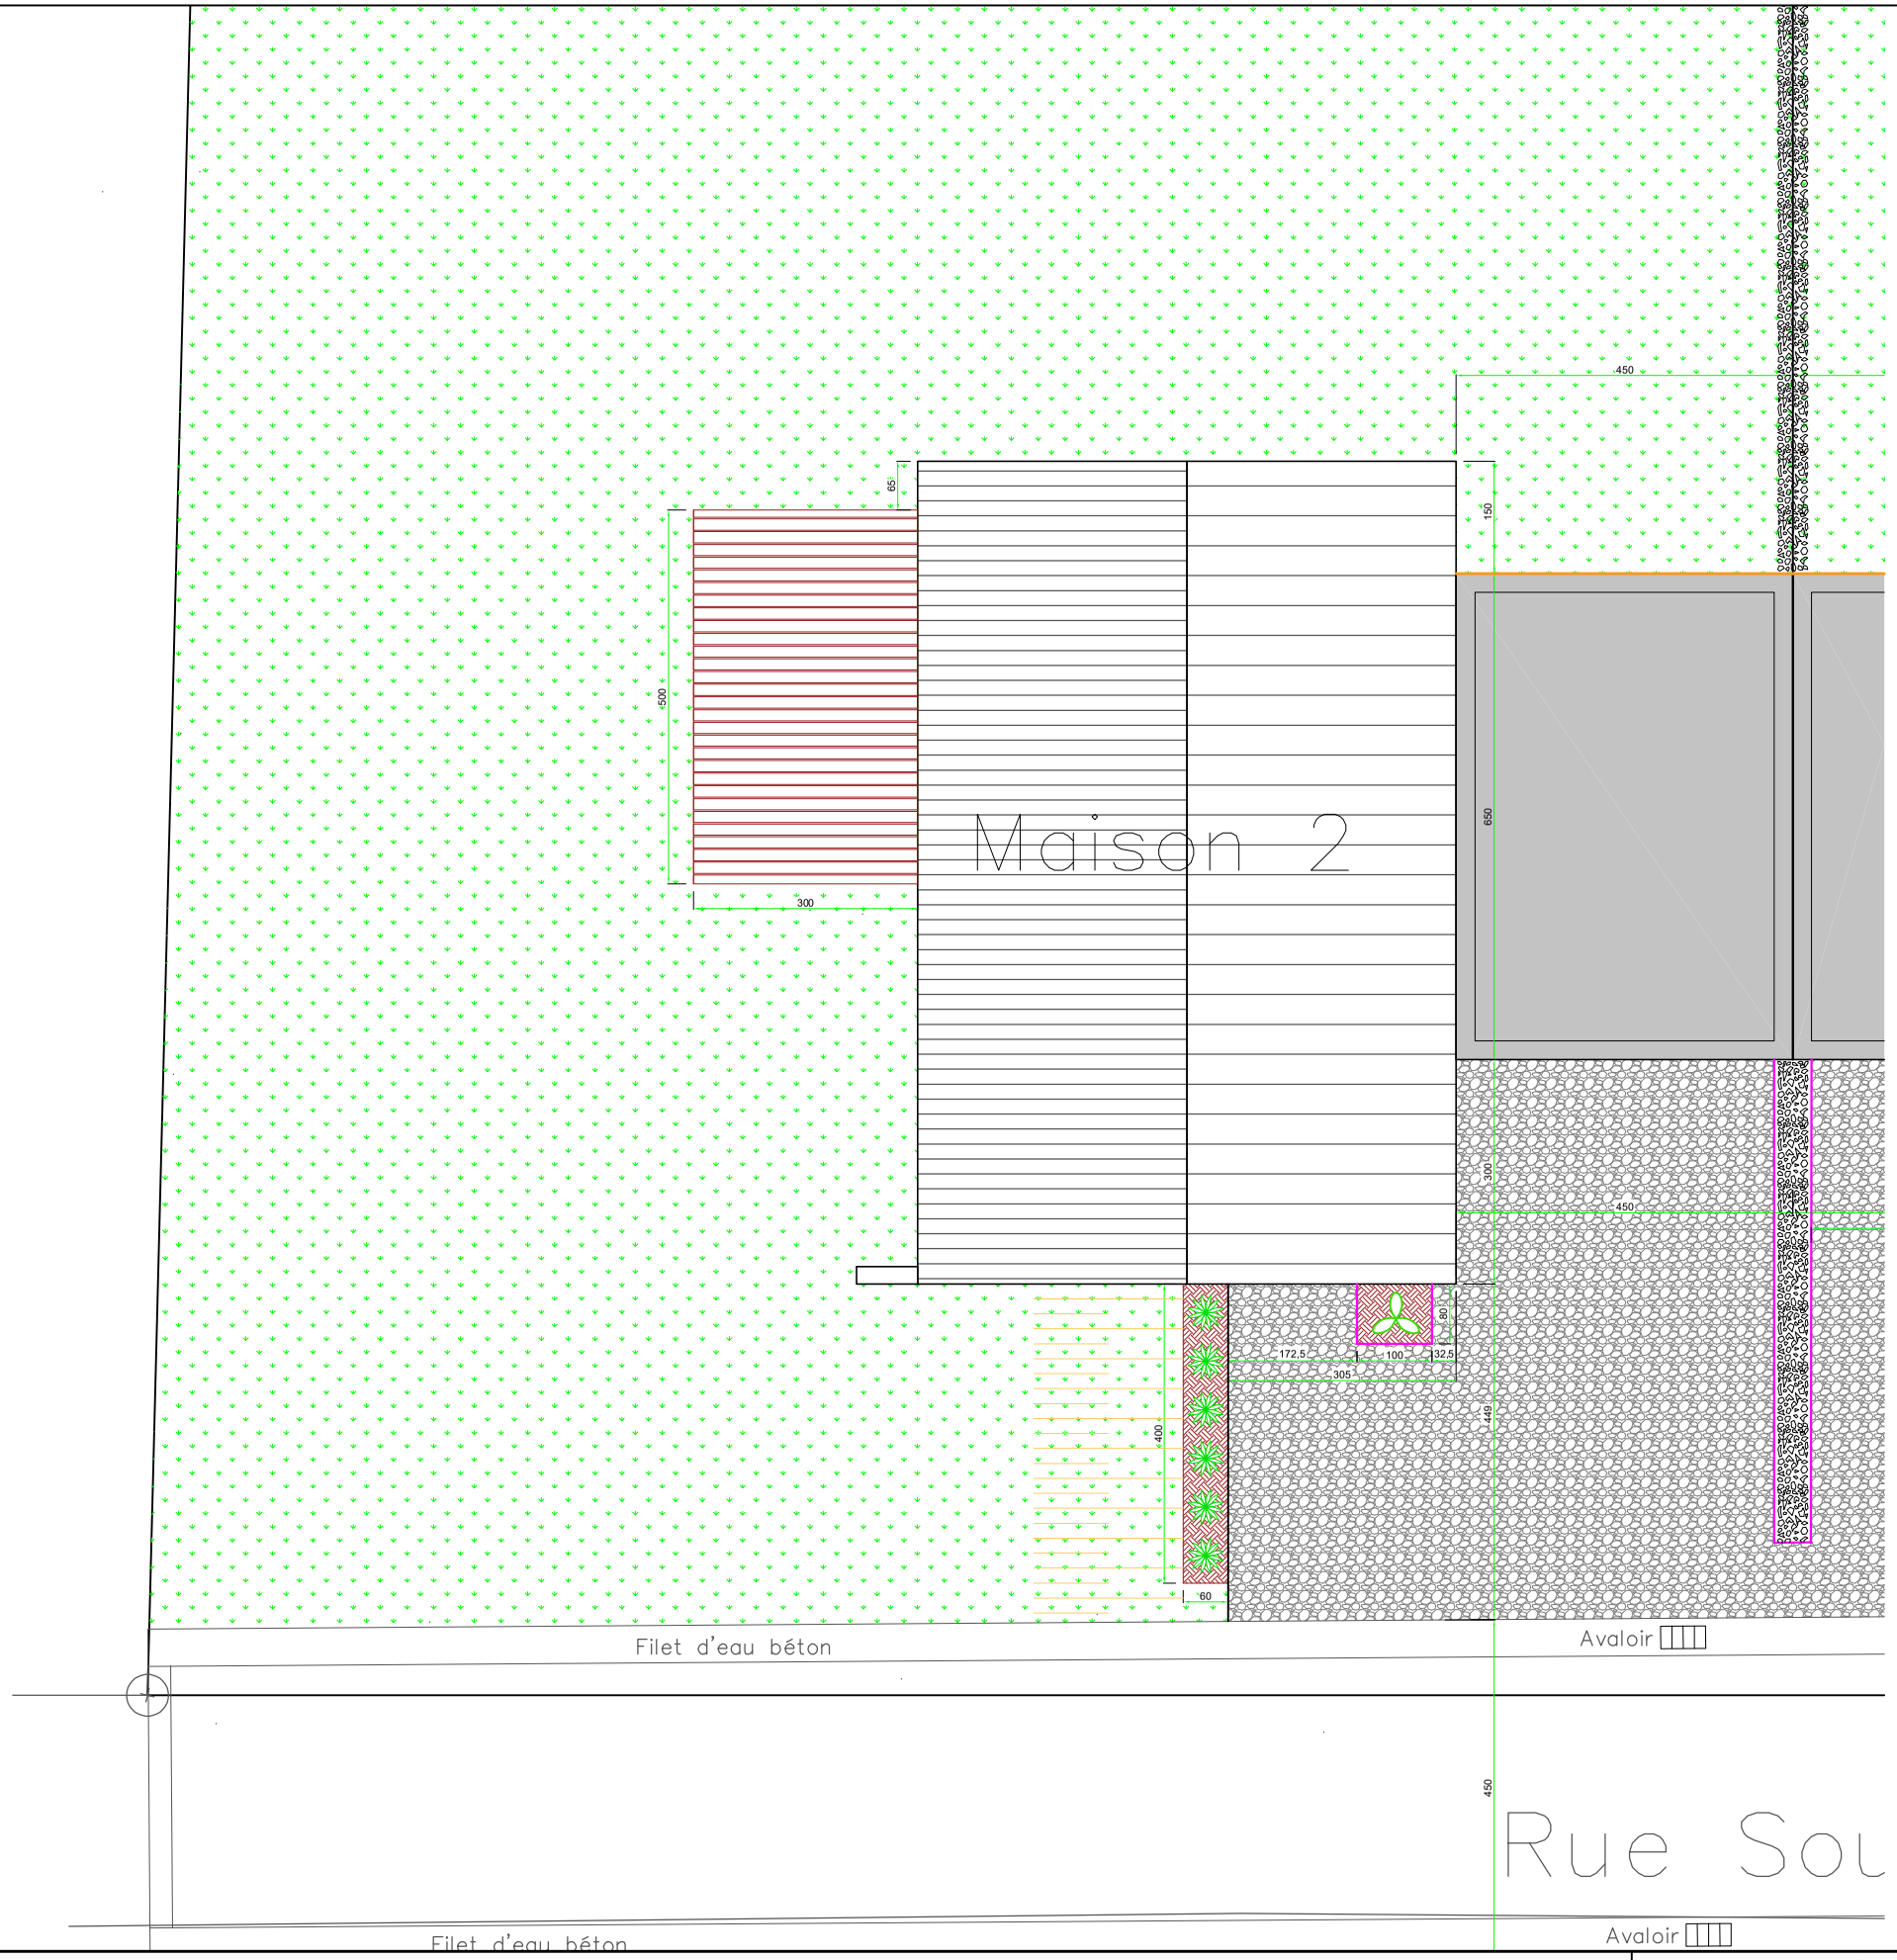

Date	Format	Echelle	Dessinateur	Projet
10/12/2025	A3	1:10	Lainé Loïc	Mont (maison 2)

Objet:

Plan d'aménagement des abords

Détail type
1