
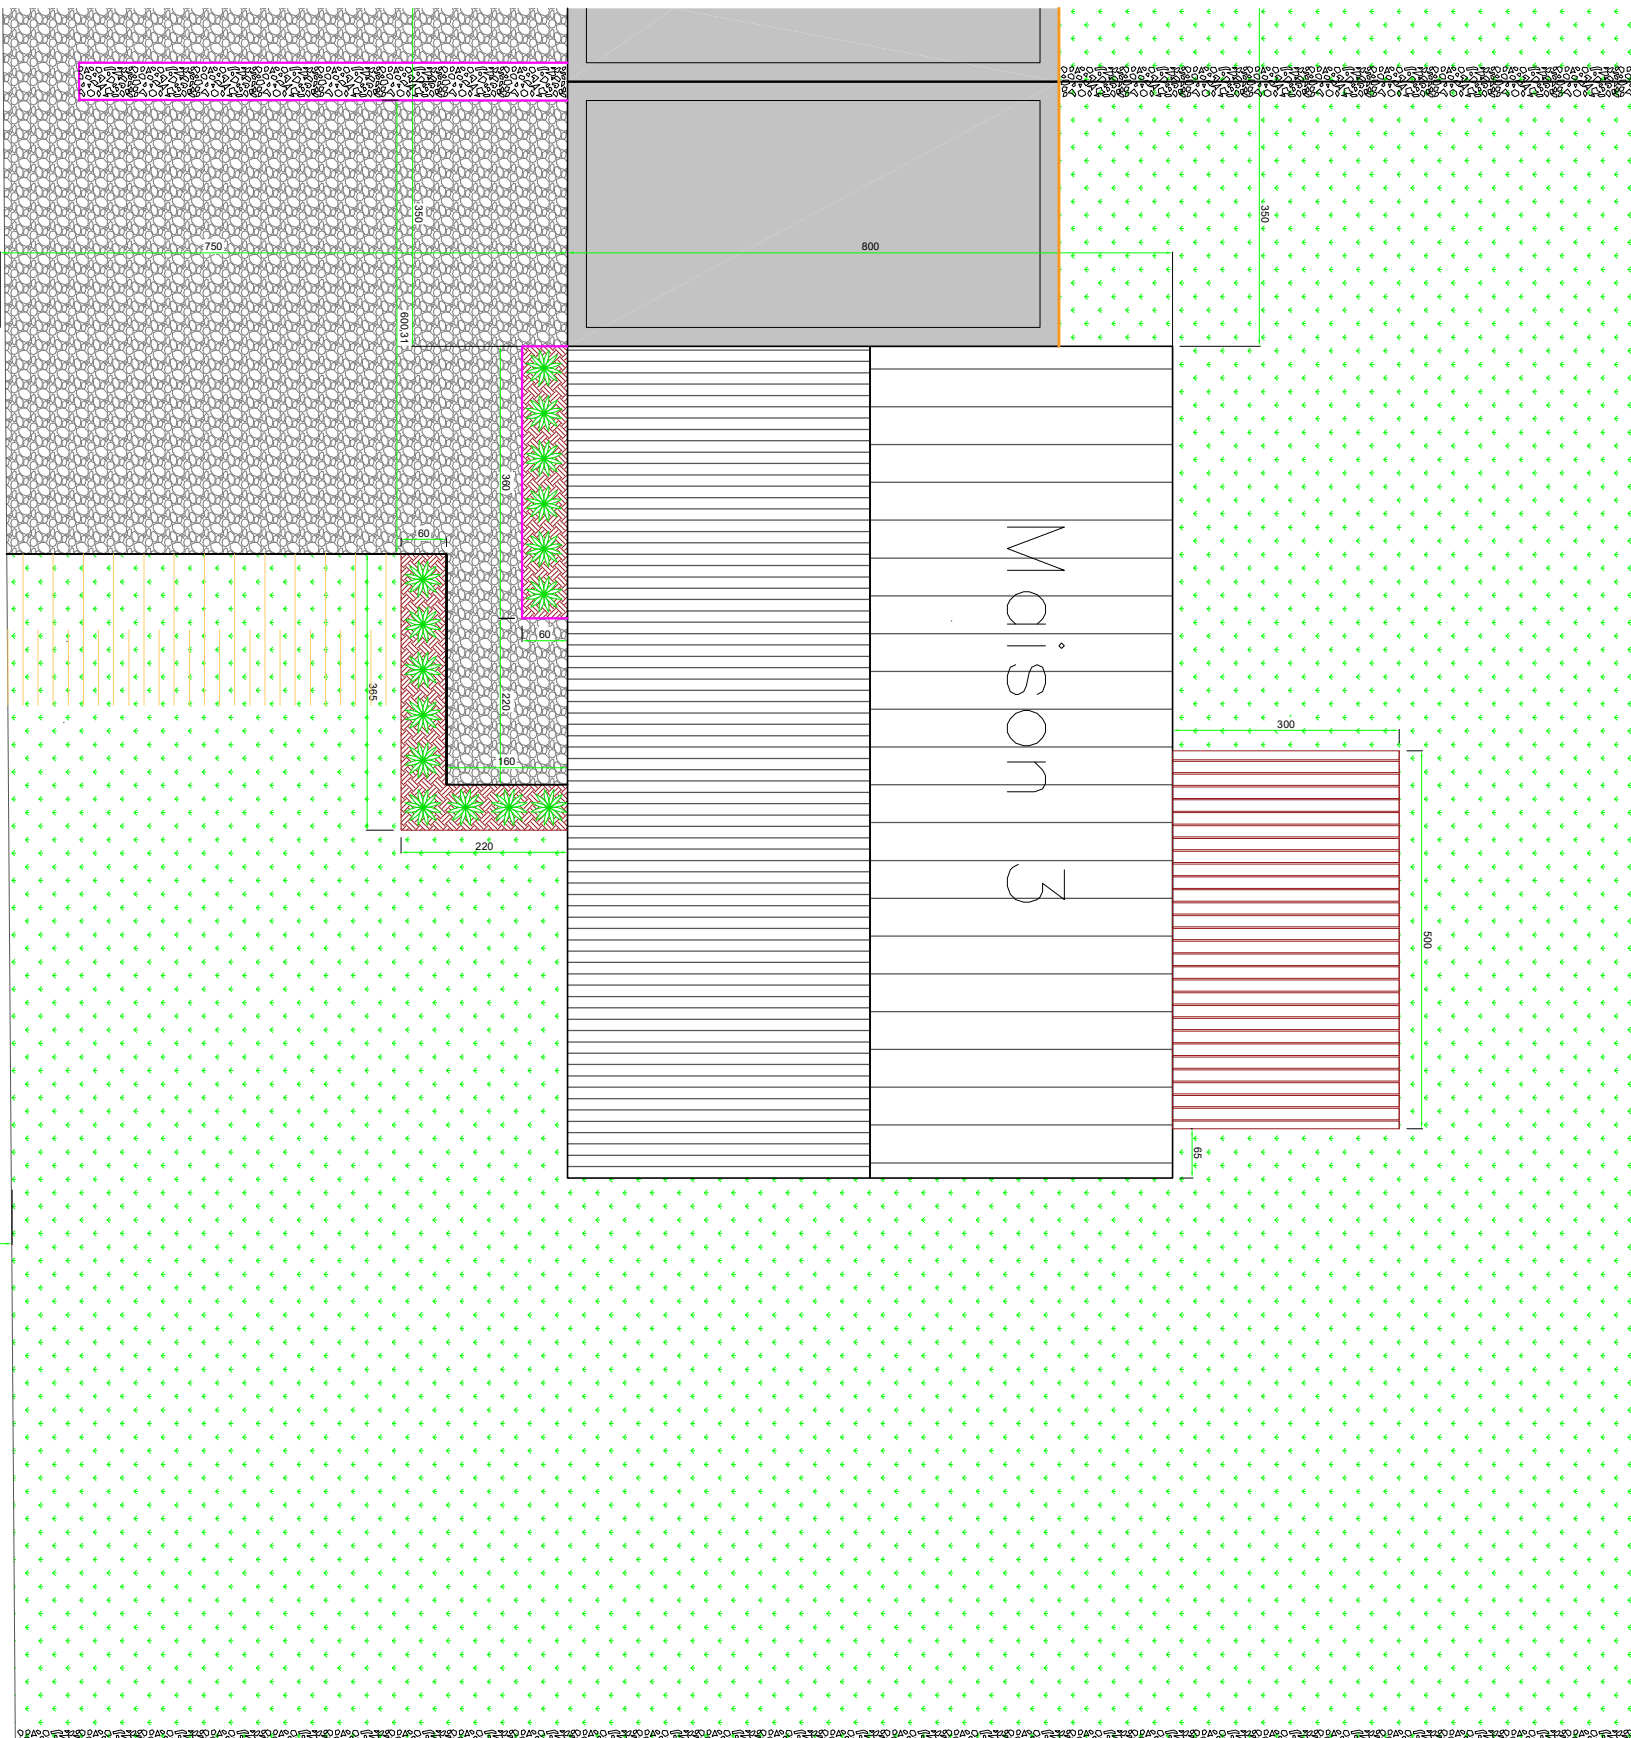
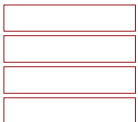
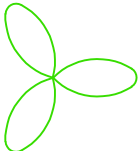
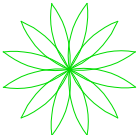
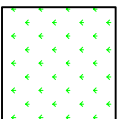
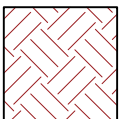


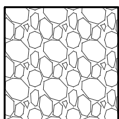

Sons & Brides

Filet d'eau béton

Filet d'eau béton

Delire
CONSTRUCTION

CONSTRUCTION

Date _____

10/12/2025

Format

A3

Echelle

1:10

Desinateur

Lainé Loïc

Proje

Mont (maison 3)

Detail type

Objets:

Plan d'aménagement des abords