


Gravier



Clôture

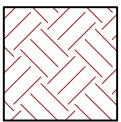


Ecorces



Bordures béton (100 x 30cm)




Bordures béton (100 x 20cm)

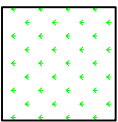

Pelouse




Talus

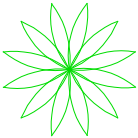

Graminés




Haie

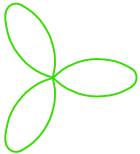


Miscanthus



L en béton

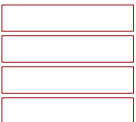

Terrasse suspendue en bois

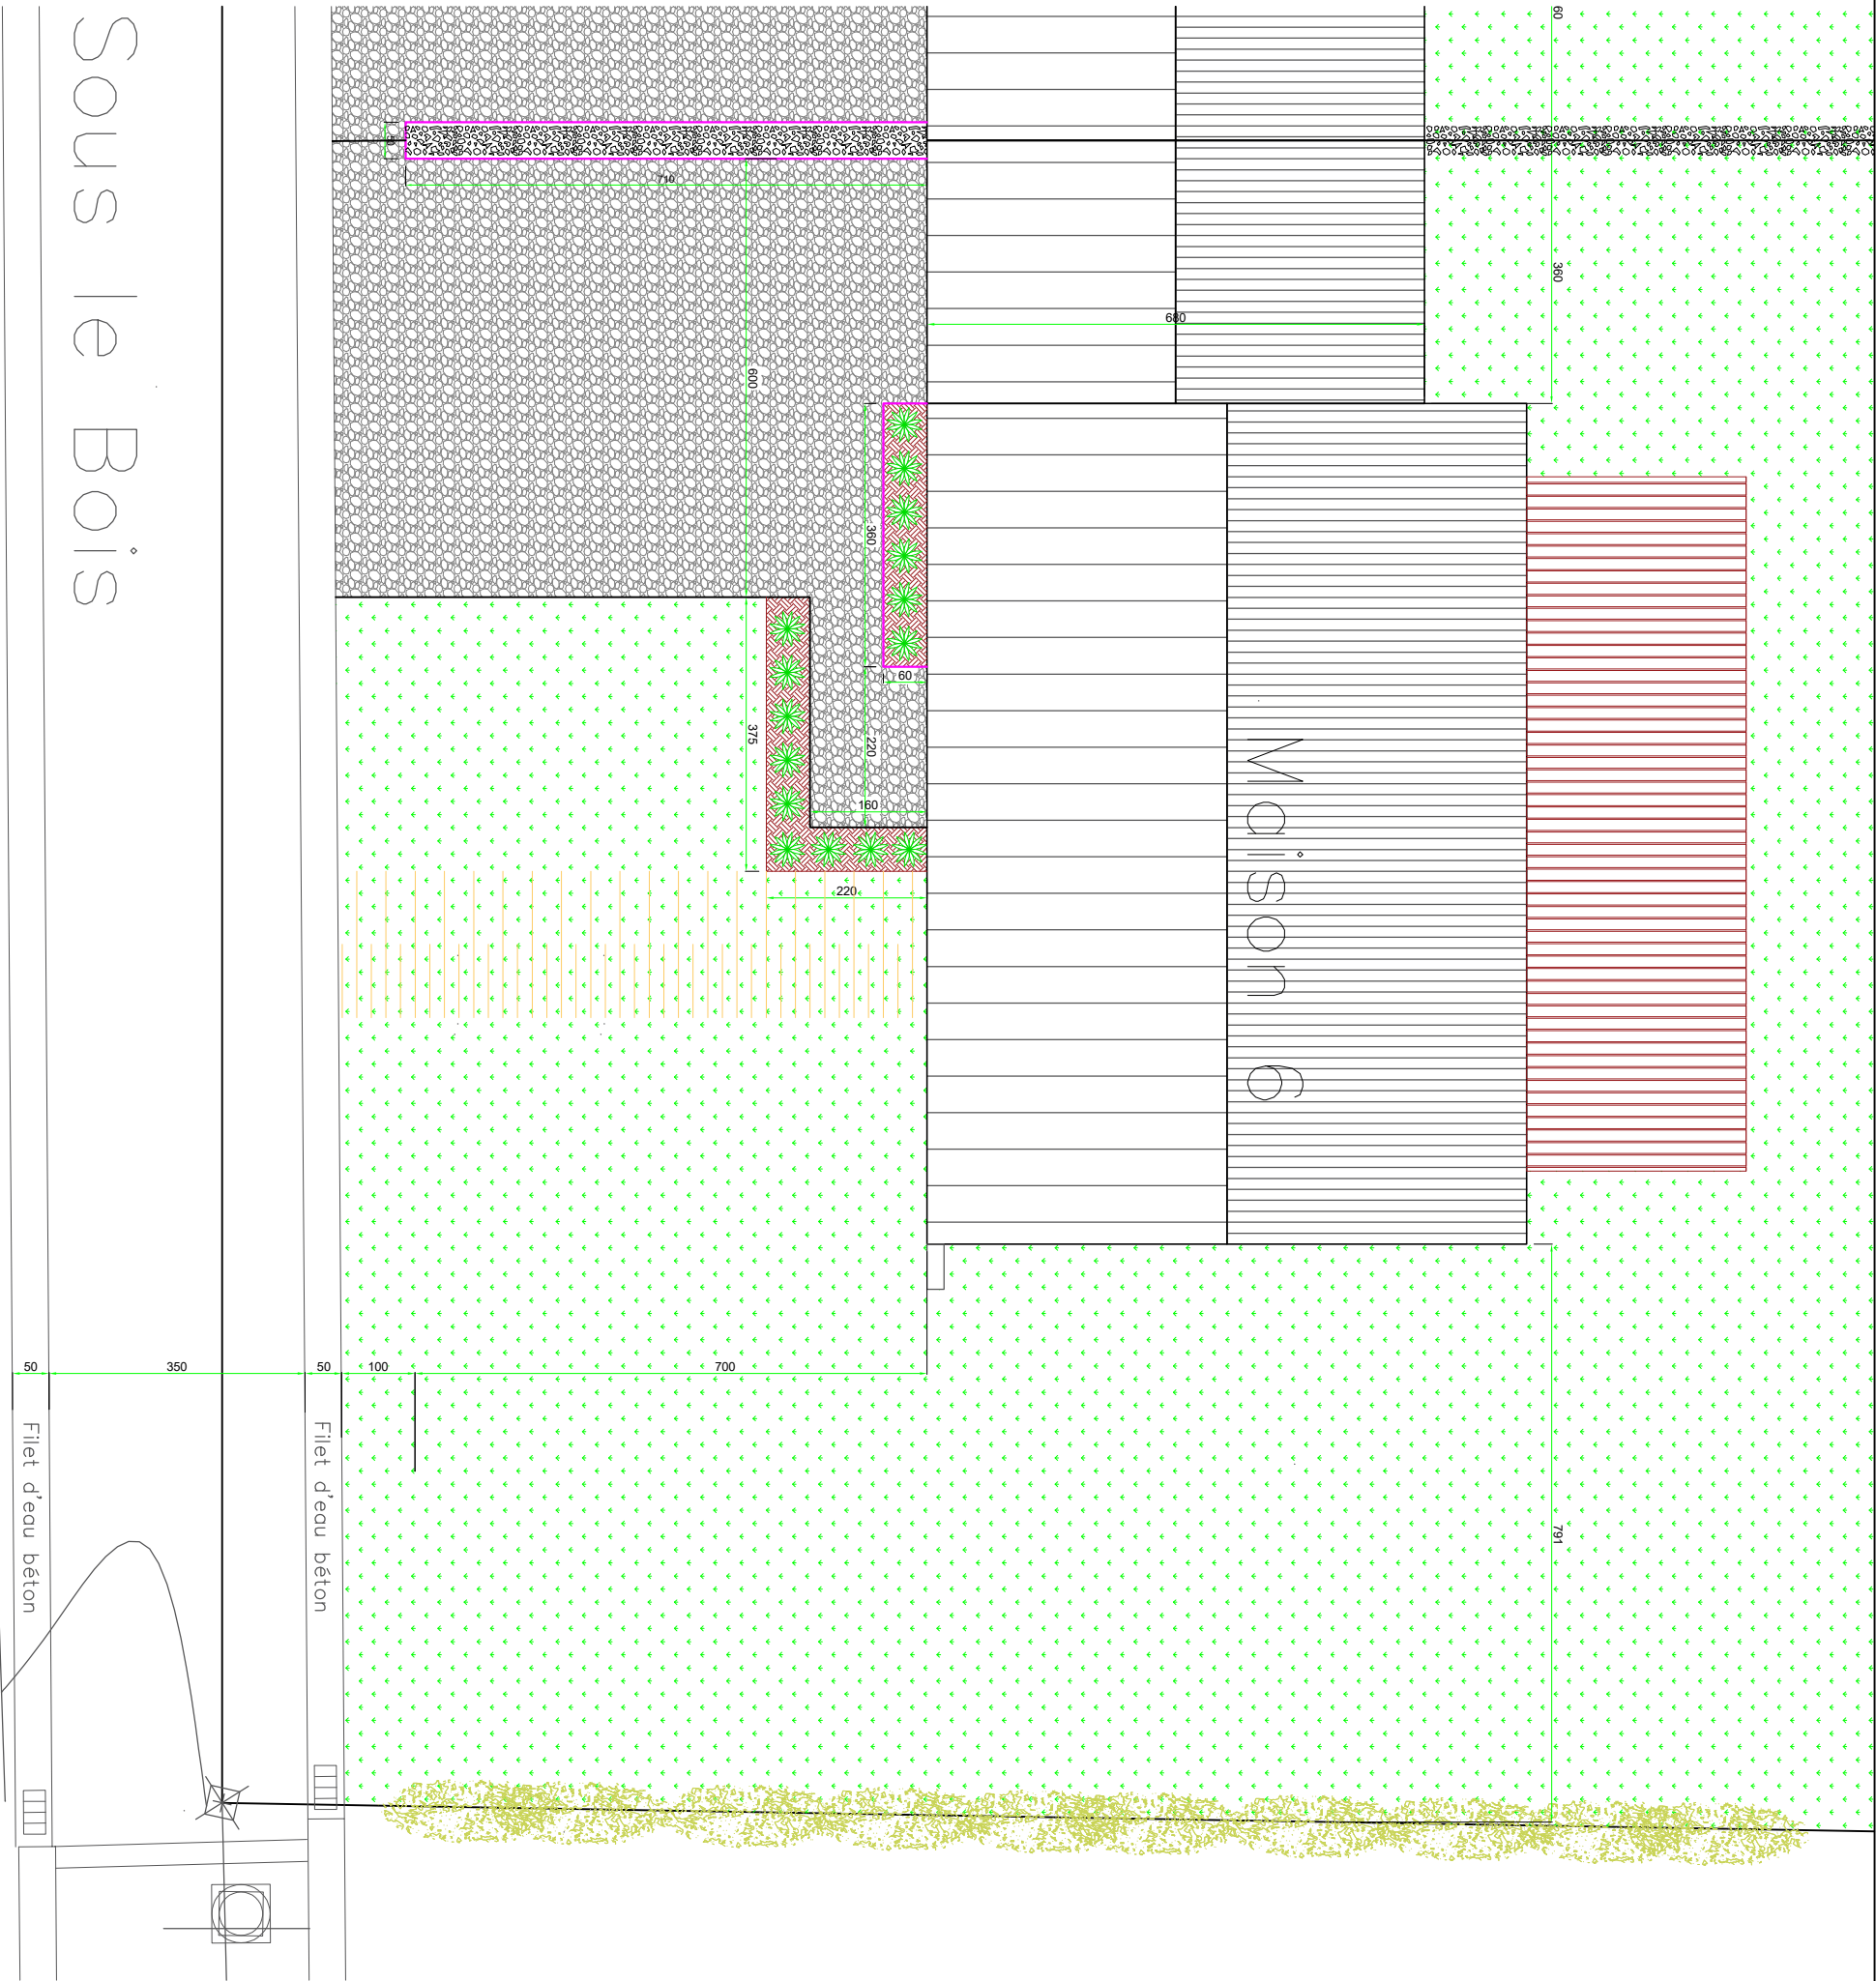

Date

10/12/2025

Format

A3

Echelle

1:10

Destinateur

Lainé Loïc

Objet:

Plan d'aménagement des abords

Projet

Mont (mdison 6)

Détail type

1