



Rue Salm 20
4140 SPRIMONT
Tél: 0032 (0) 495.49.95.48
E-mail: fredericdelarbre@h



L'entrepreneur

DOSSIER n° 2419

Province de Namur

Comunne de Havelange

Construction de 5 habitations unifamiliales
Maison 1-2

*DELIRE Construction srl
Rue de la Ferme des Trois Moulins 19
5570 - BEAURAING*

Plan Bureau Dony dossier 910910003 daté du 18.04.2024


		<i>Modifications suivant infra. ORES</i>
--	--	--

Les plans de permis d'urbanisme ne sont nullement des plans pour l'exécution. Le maître d'ouvrage s'engage à faire réaliser des essais de sol. Le maître d'ouvrage s'engage à faire réaliser un état des lieux contradictoire par une personne compétente avant le début des travaux.


Pour l'exécution aucune modification ne peut être apportée à ce plan sans autorisation écrite de l'auteur de projet. Chaque nouvelle version respectivement révision de ce plan (nouvel indice) annule et remplace tous les plans précédents. Ce plan reste la propriété de l'architecte et ne peut être transmis à un tiers sans autorisation de l'auteur.

L'entrepreneur chargé de l'exécution des travaux est tenu de contrôler toutes les cotes avant d'exécuter les travaux. Il devra signaler sans délai à l'architecte toute différence constatée, même si cette dernière ne serait que mineure. Il est strictement interdit de mesurer un dessin non coté en vue d'une exécution prématurée sans consulter l'architecte.

Le non respect de cette note entraine l'entière et l'exclusive responsabilité de l'exécutant.

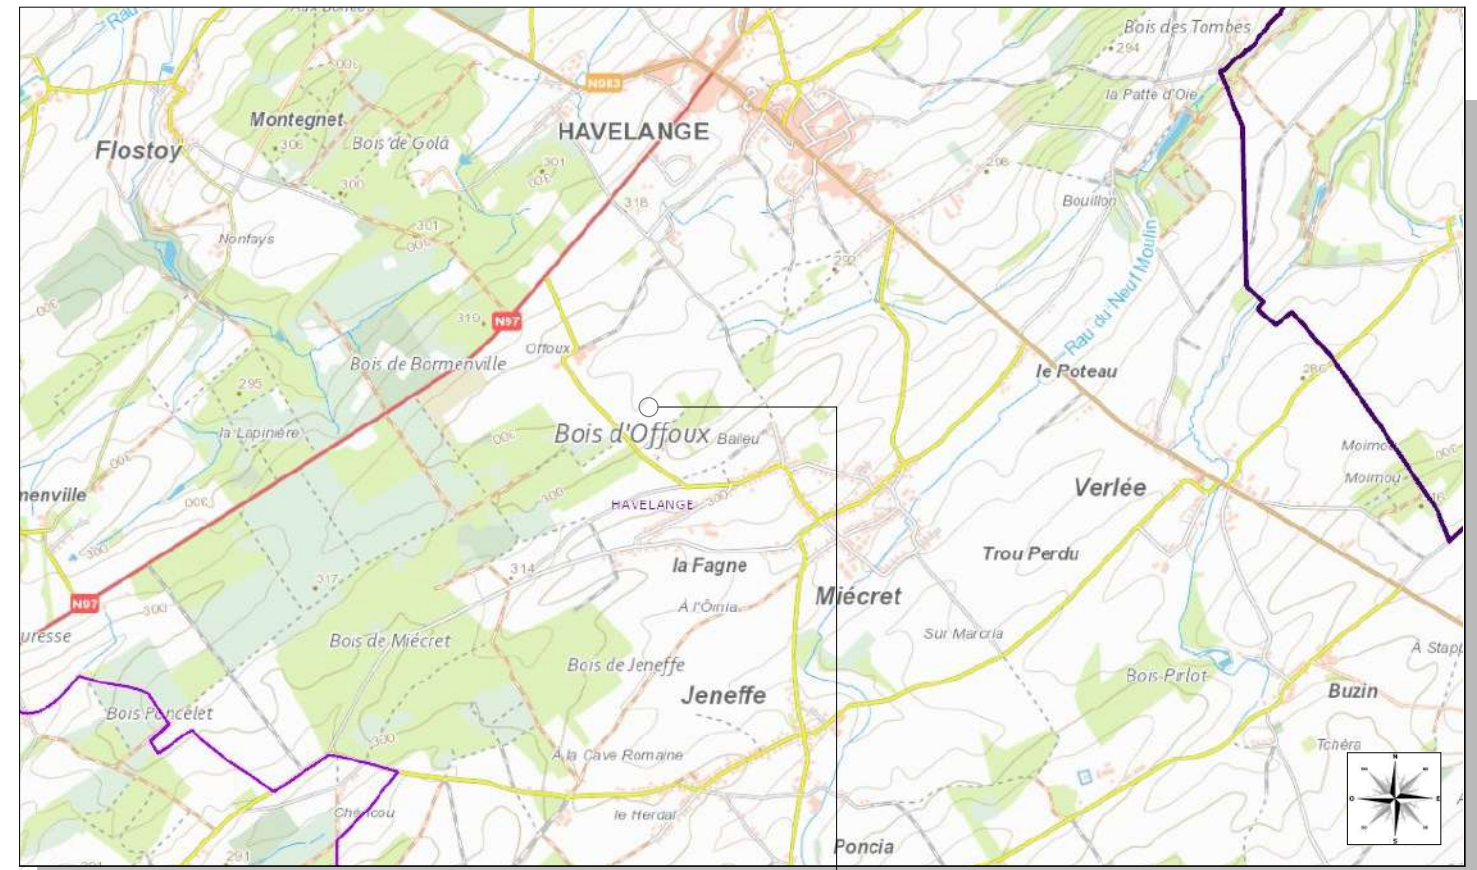


Objet de la demande

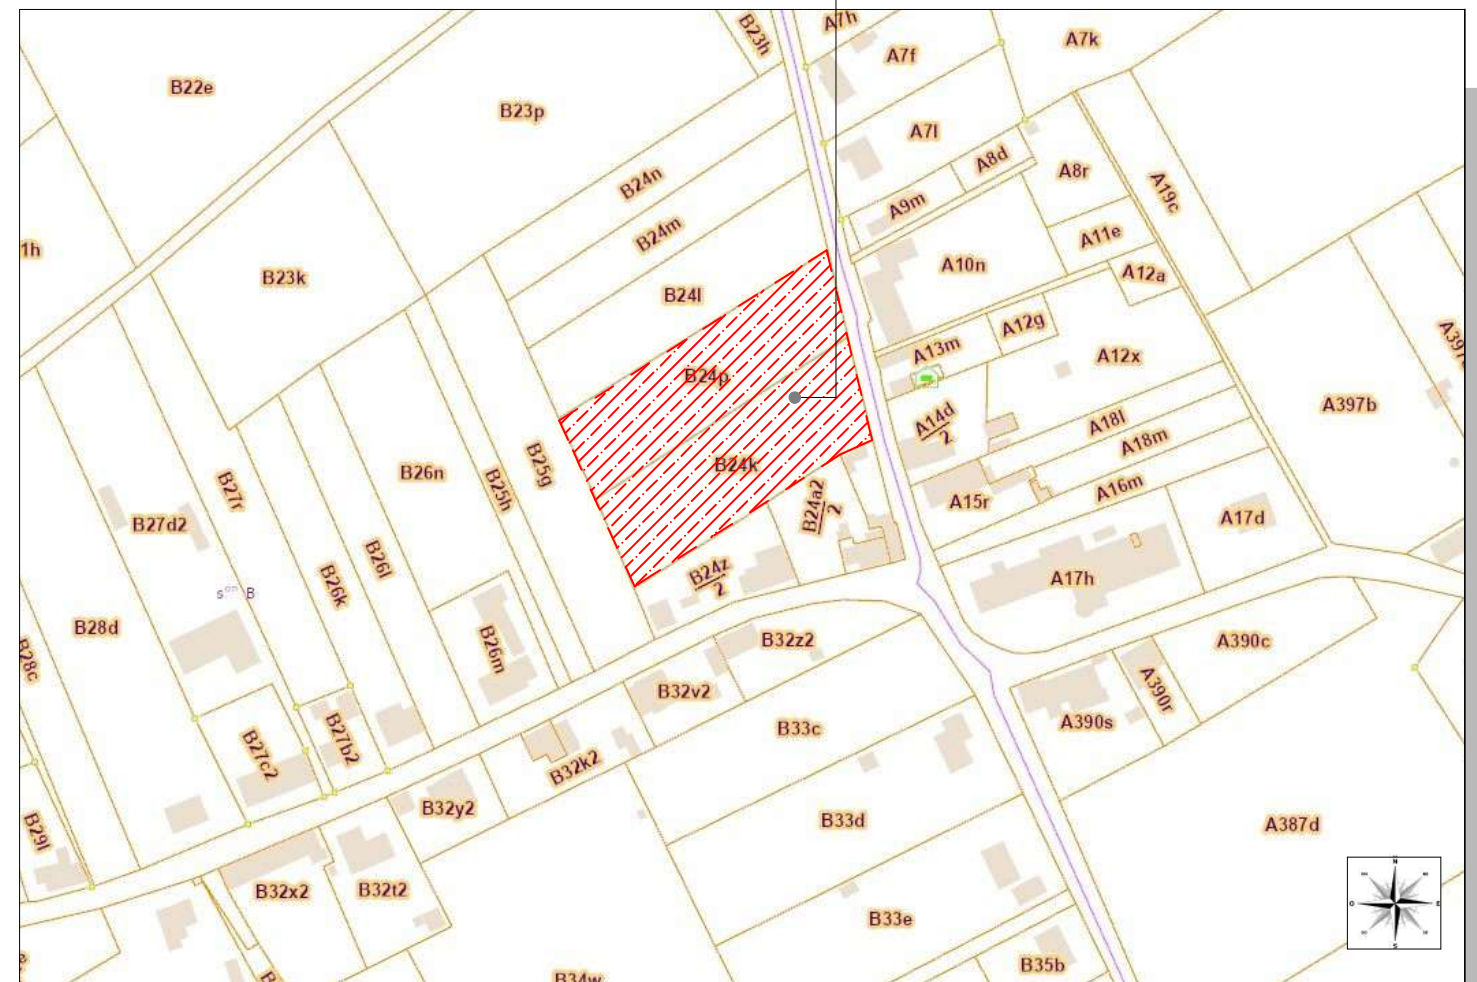




Implantation 1/200




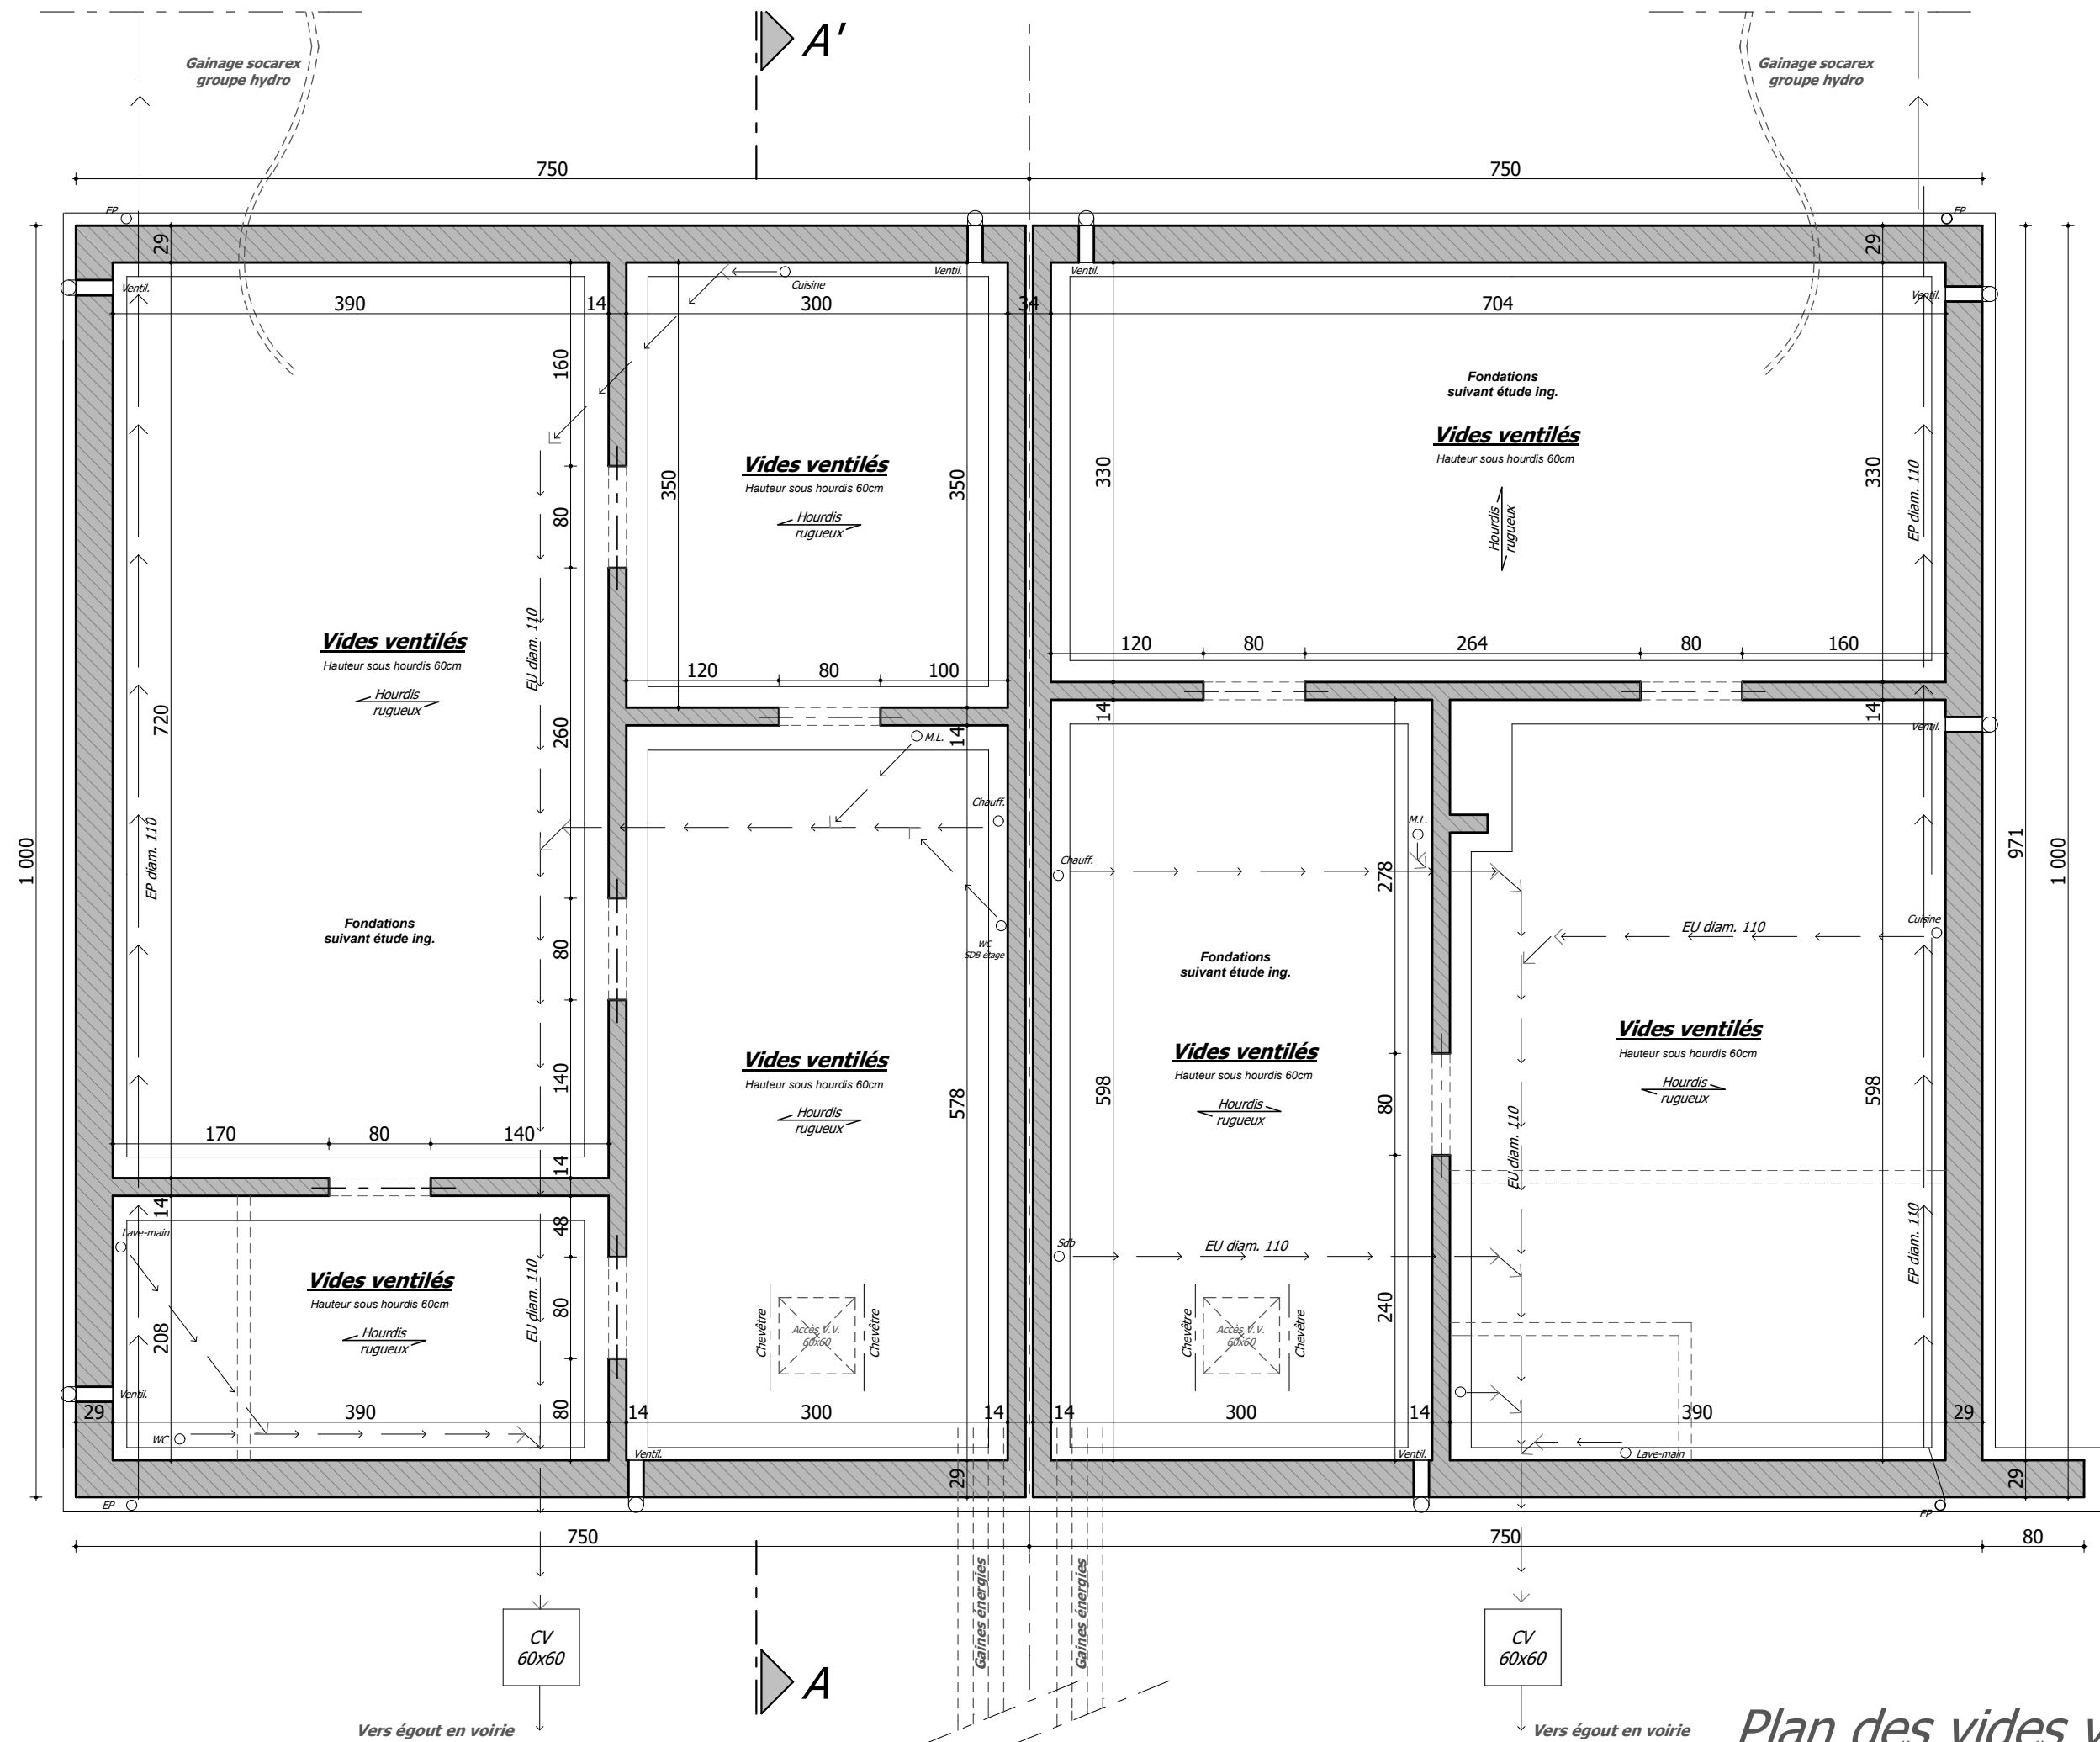

Plan des vides ventilés
Maison 1-2

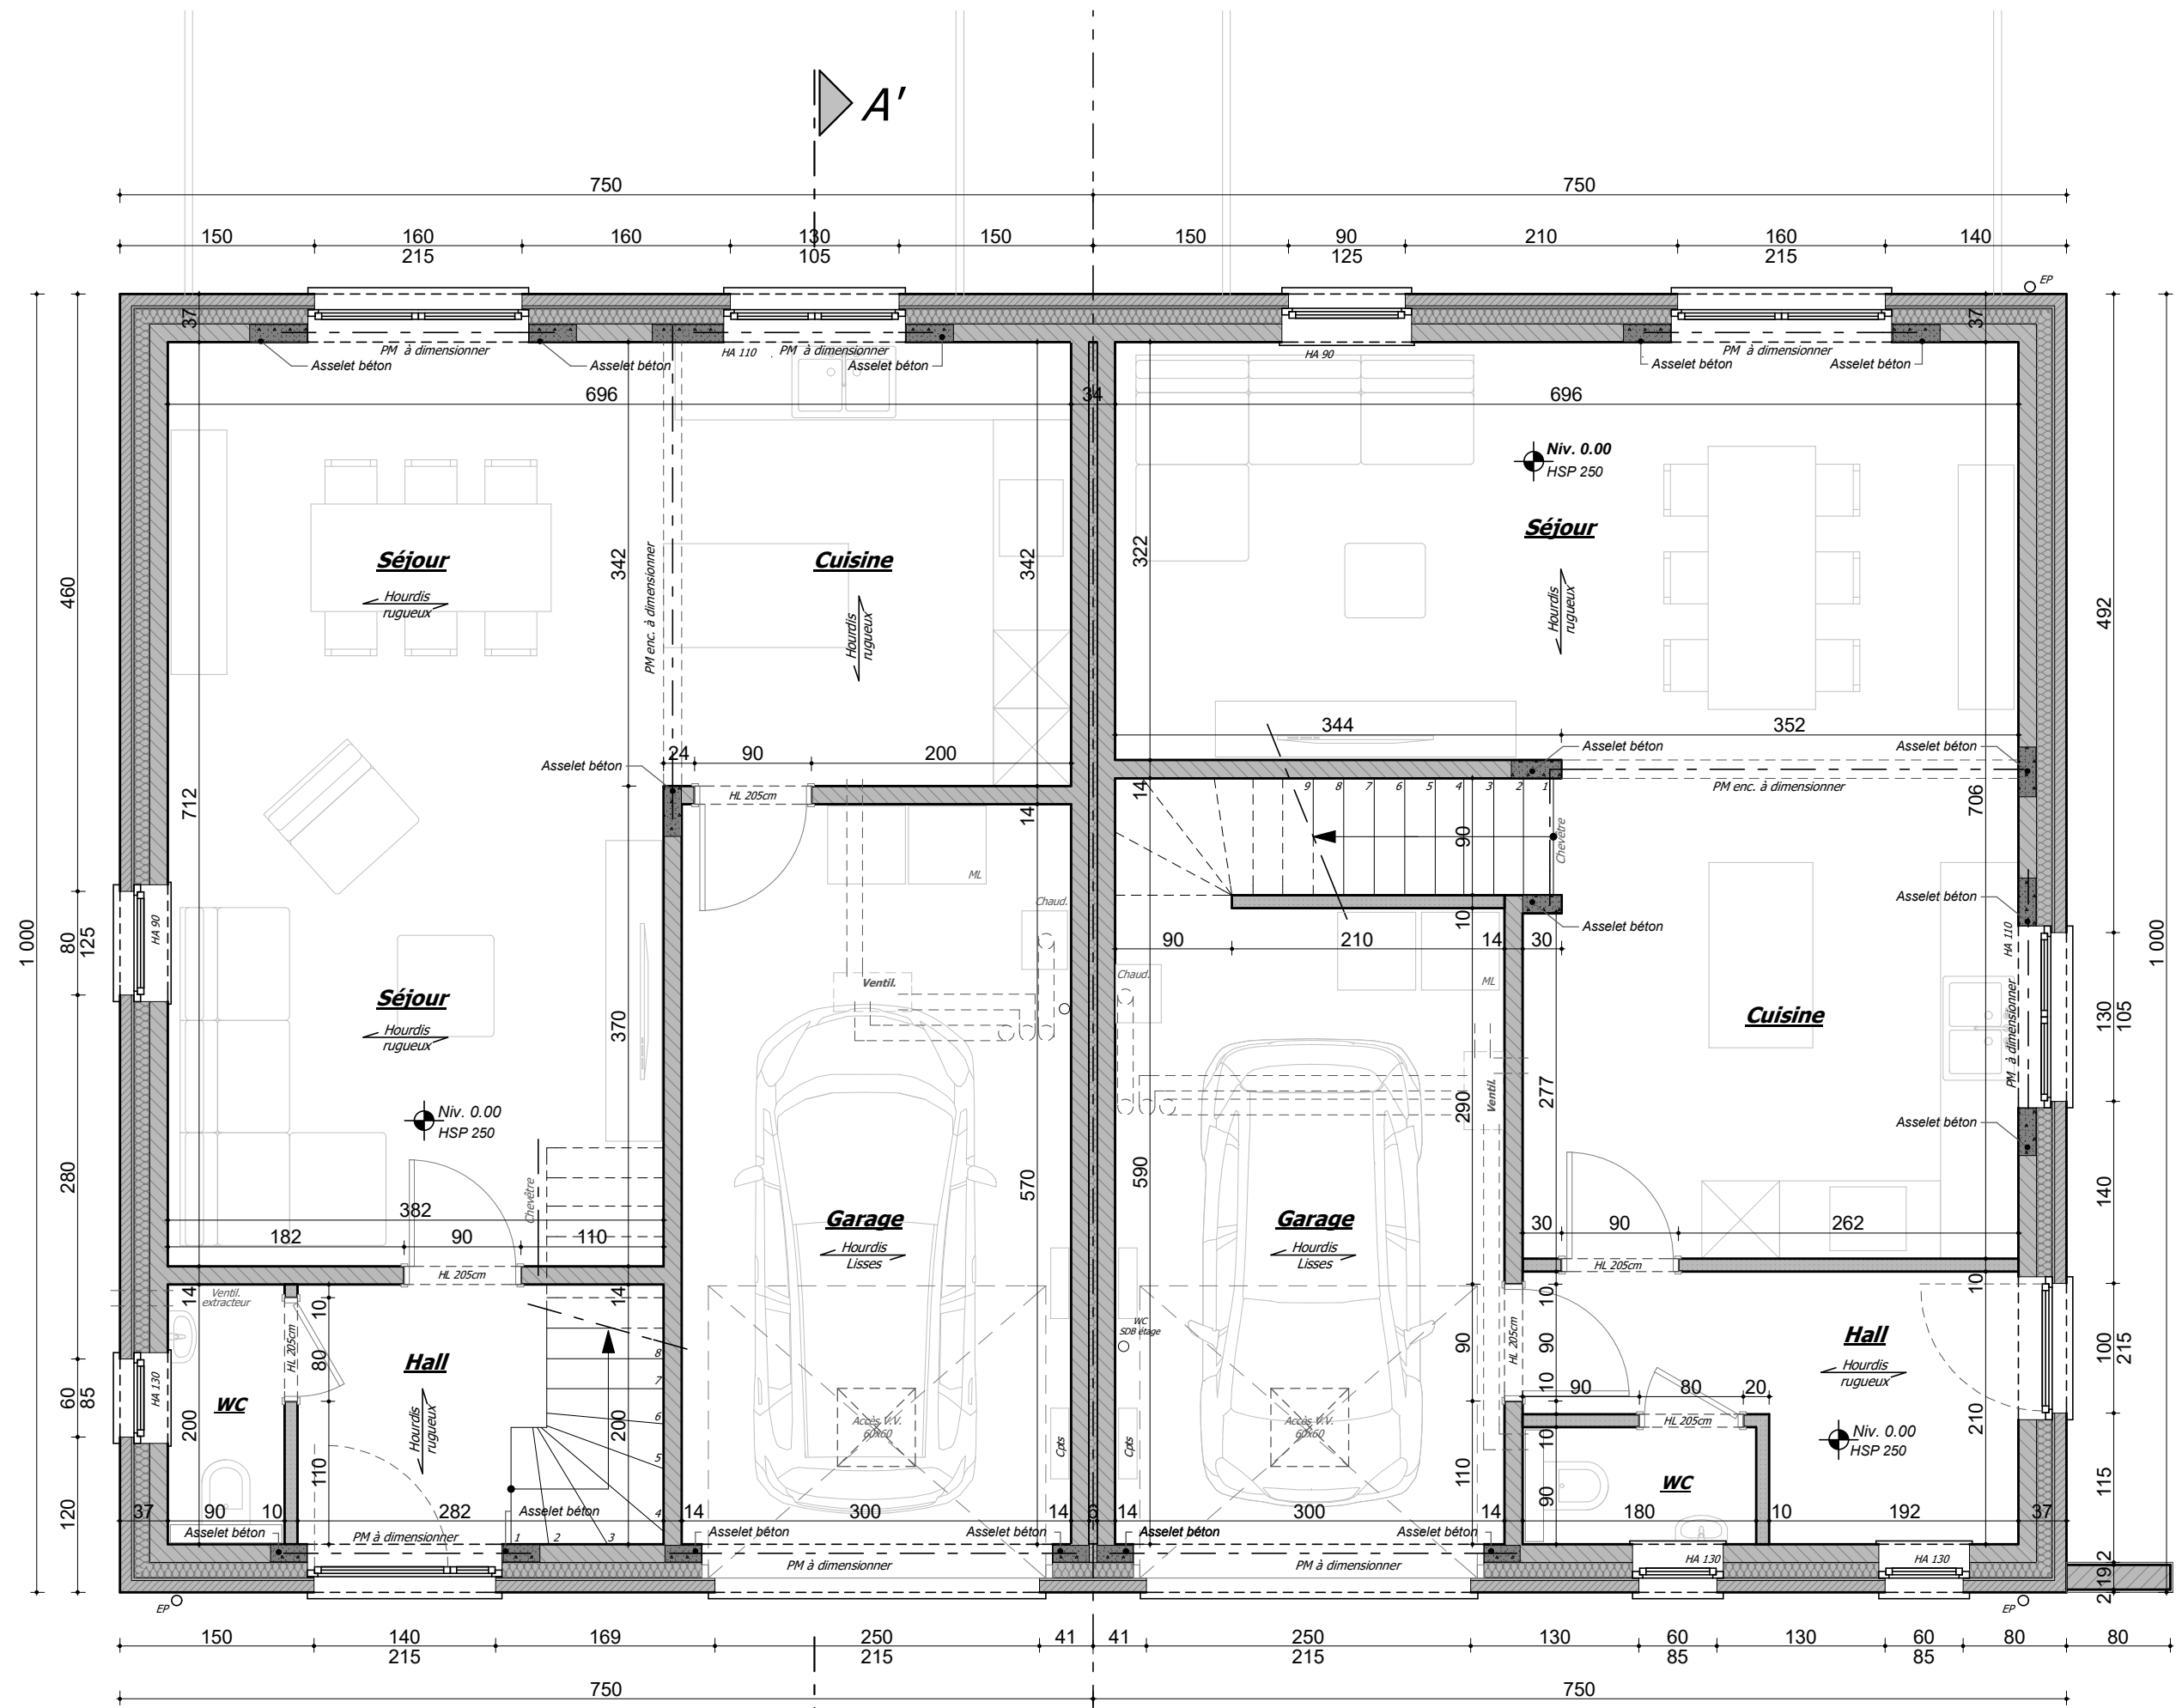

Plan rez-de-chaussée
Maison 1-2

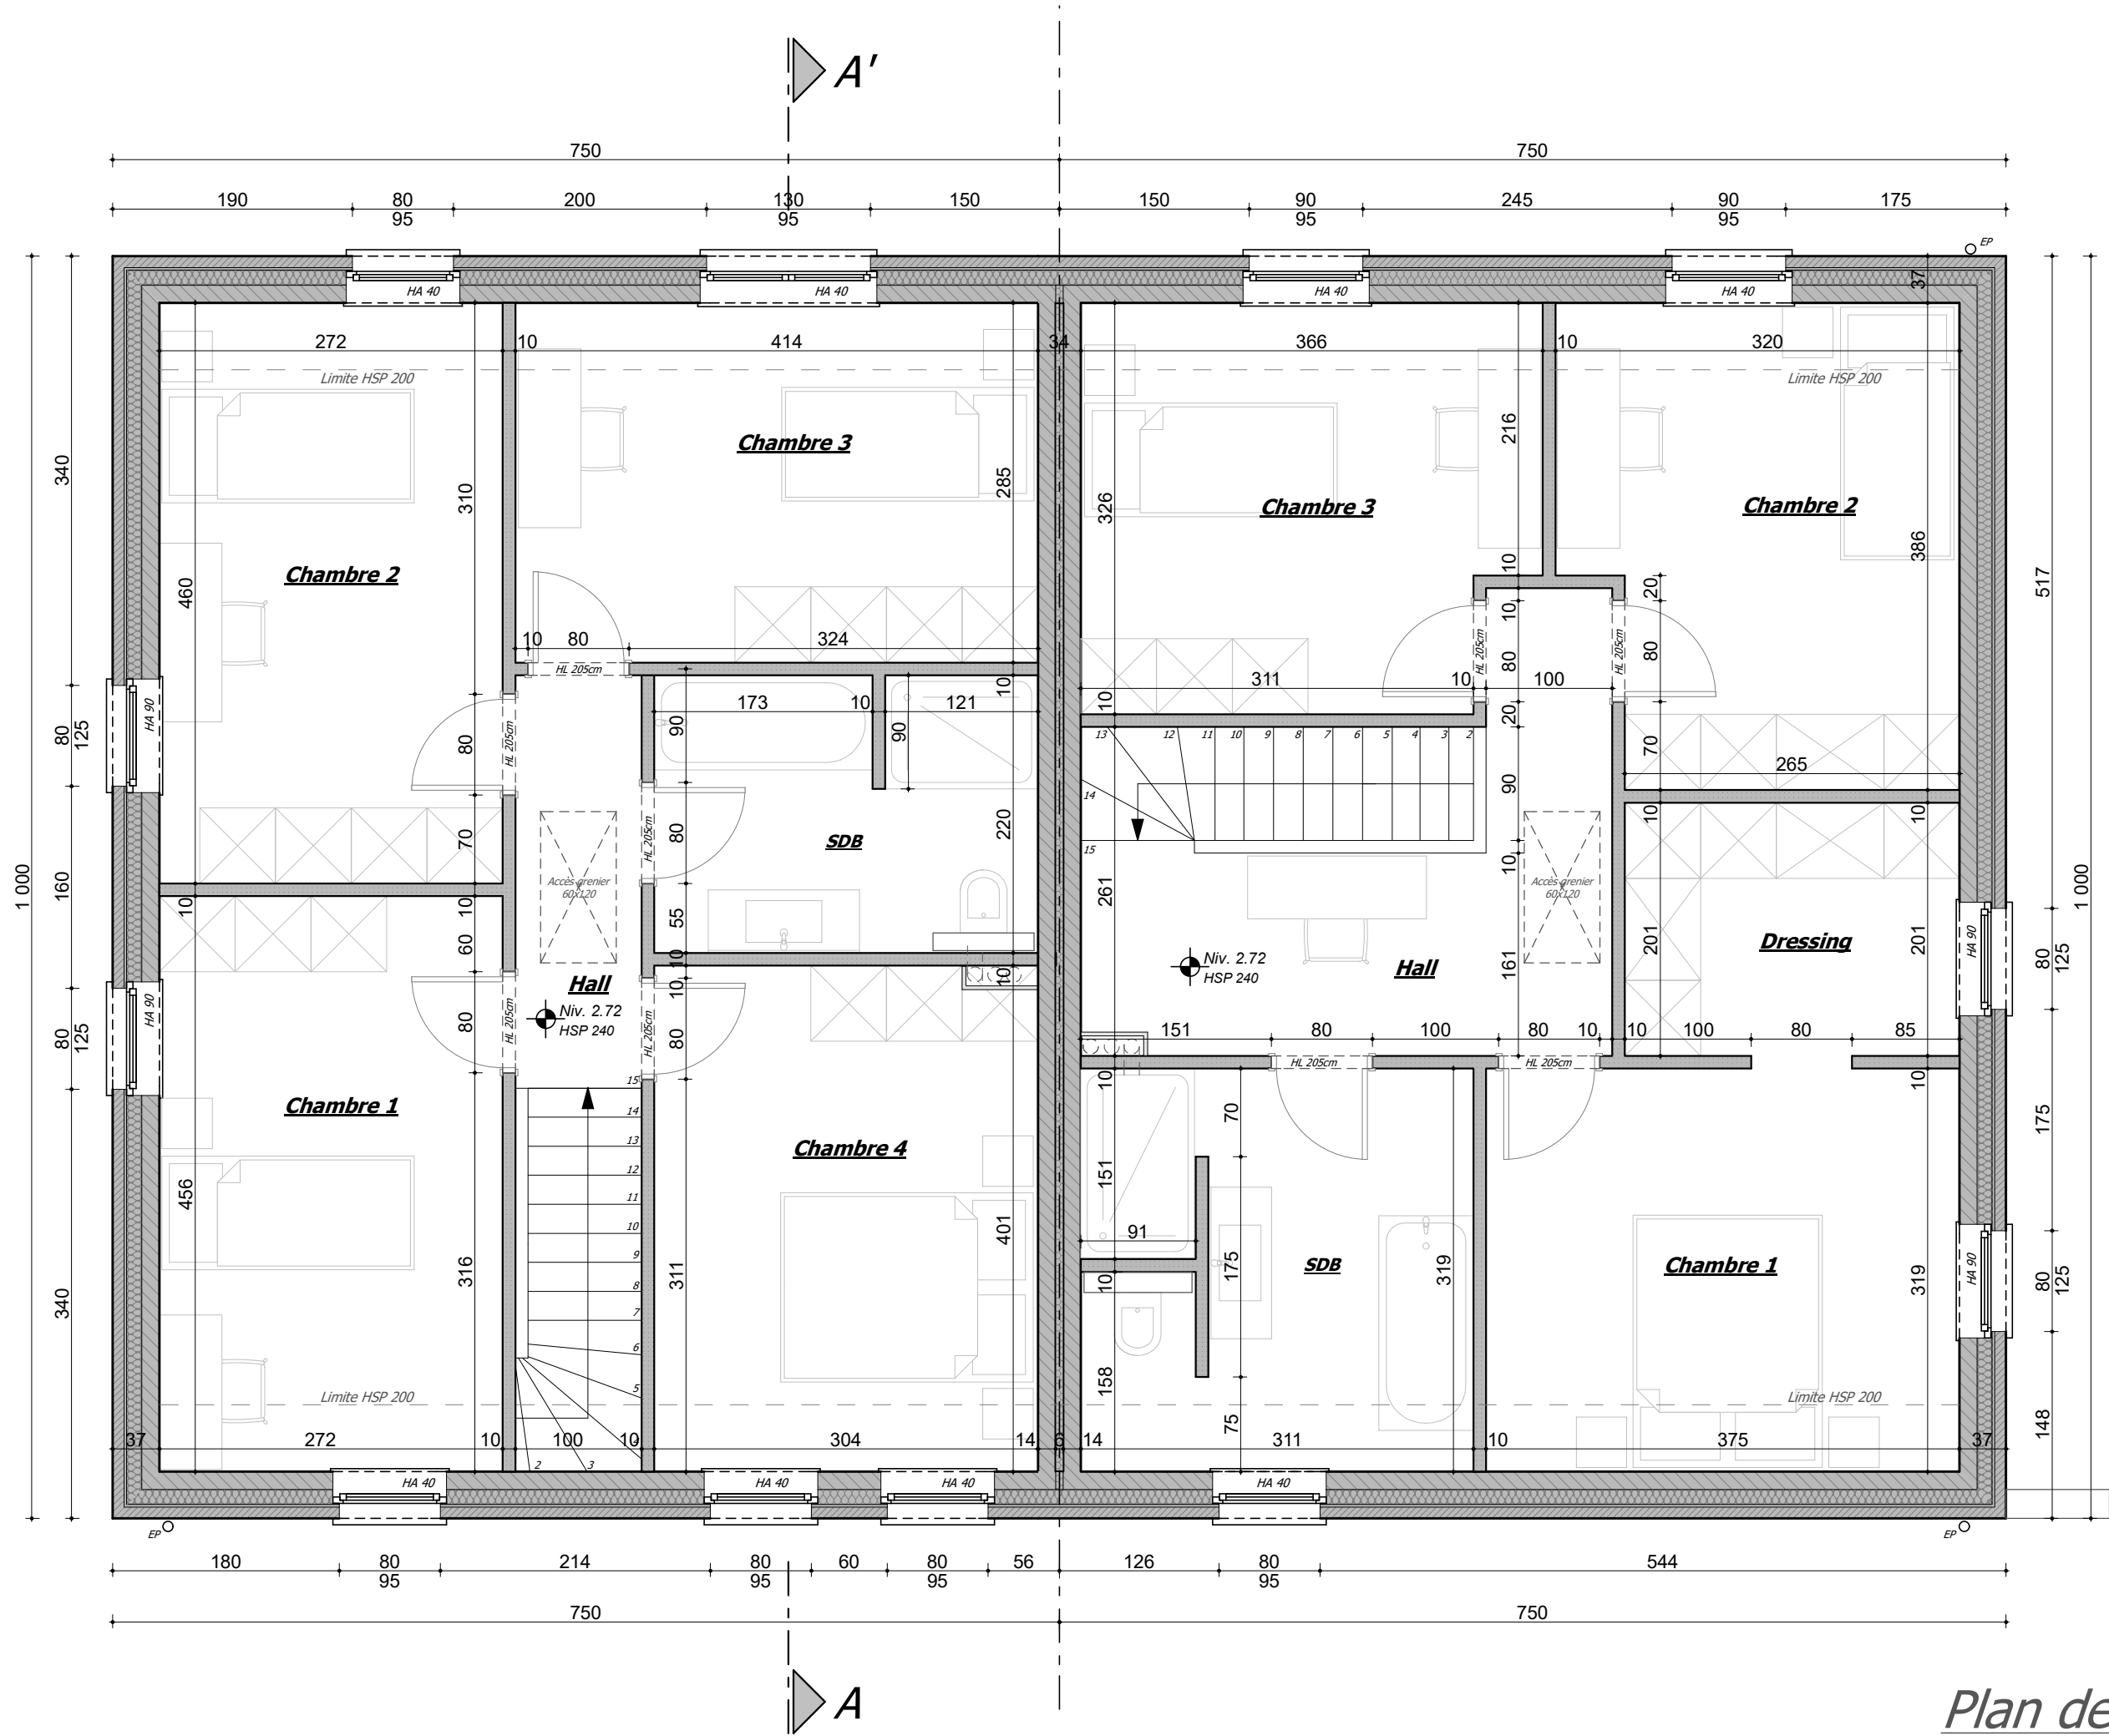


Plan de l'étage
Maison 1-2

Légende matériaux

1. Parement en briques ton gris
2. Parement en pierres
3. Menuiserie extérieure en PVC structuré ton noir
4. Briques sur chant
5. Encadrement et seuil en pierre bleue
6. Couverture en ardoises artificielles ton noir
7. Planche de rive et de face ardoisée
8. T.D. et gouttière en zinc naturel
9. Panneaux photovoltaïques ton noir




Profil avant

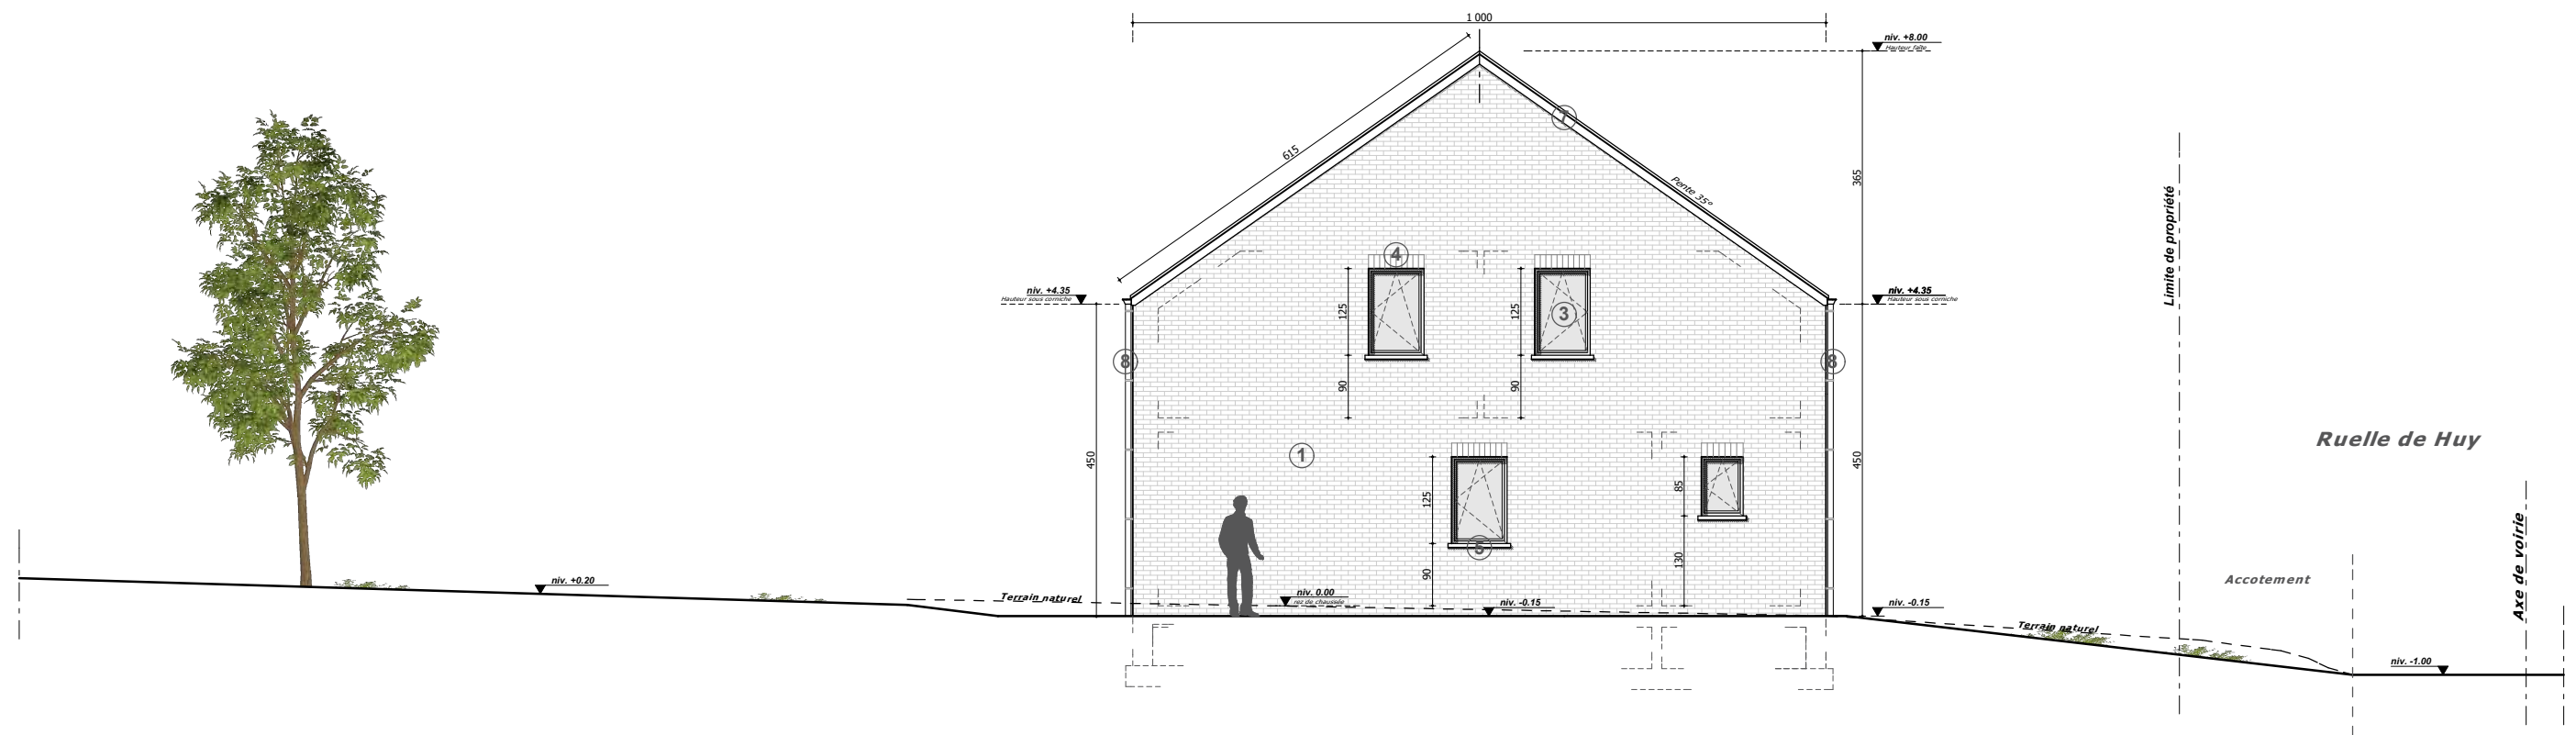


Profil gauche
Maison 1-2

Légende matériaux

1. Parement en briques ton gris
2. Parement en pierres
3. Menuiserie extérieure en PVC structuré ton noir
4. Briques sur chant
5. Encadrement et seuil en pierre bleue
6. Couverture en ardoises artificielles ton noir
7. Planche de rive et de face ardoisée
8. T.D. et gouttière en zinc naturel
9. Panneaux photovoltaïques ton noir

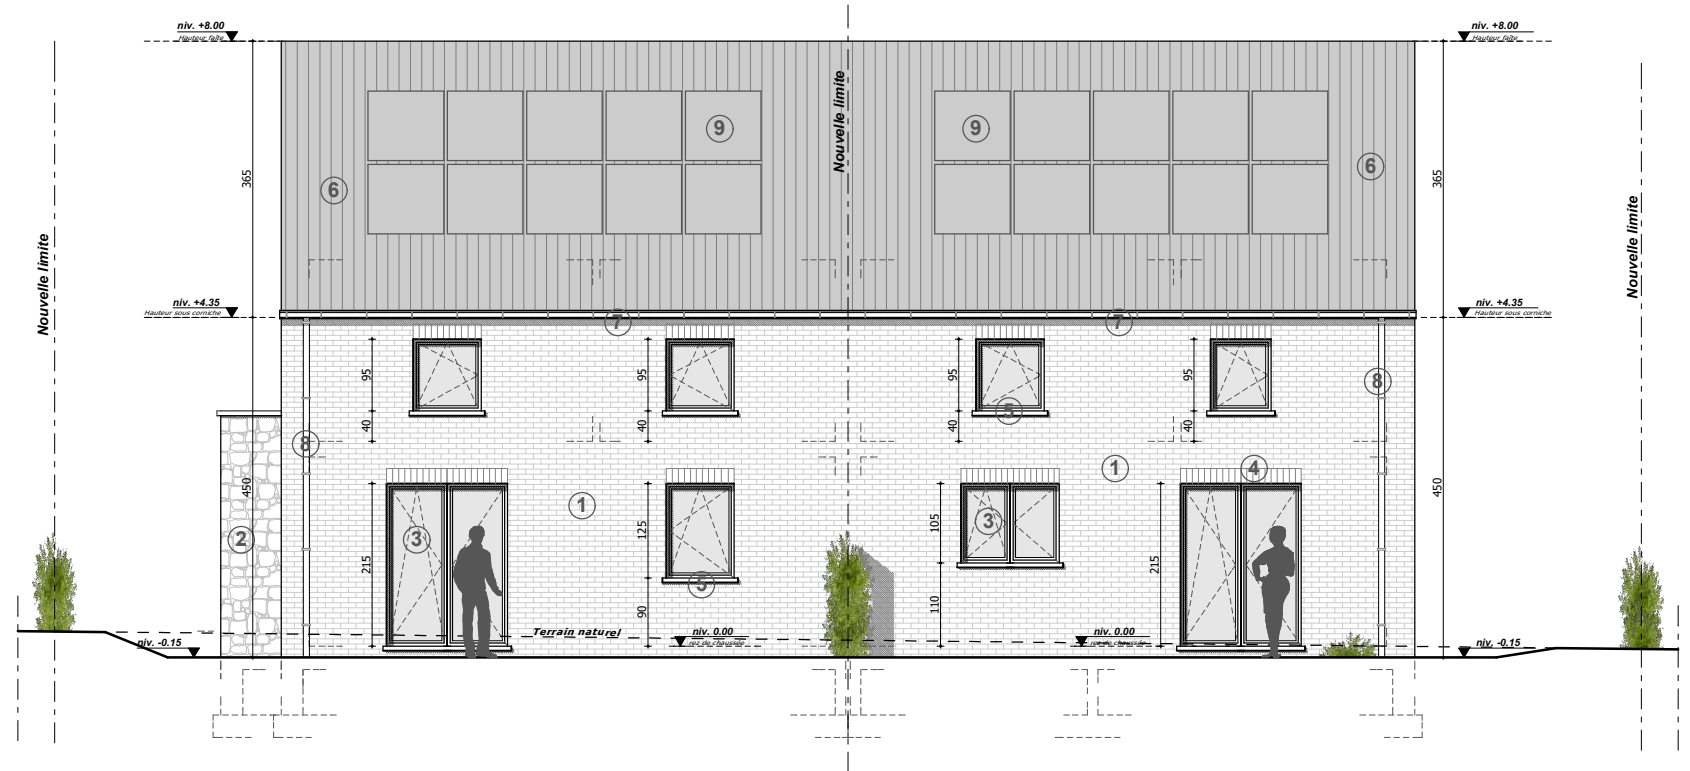

Profil arrière

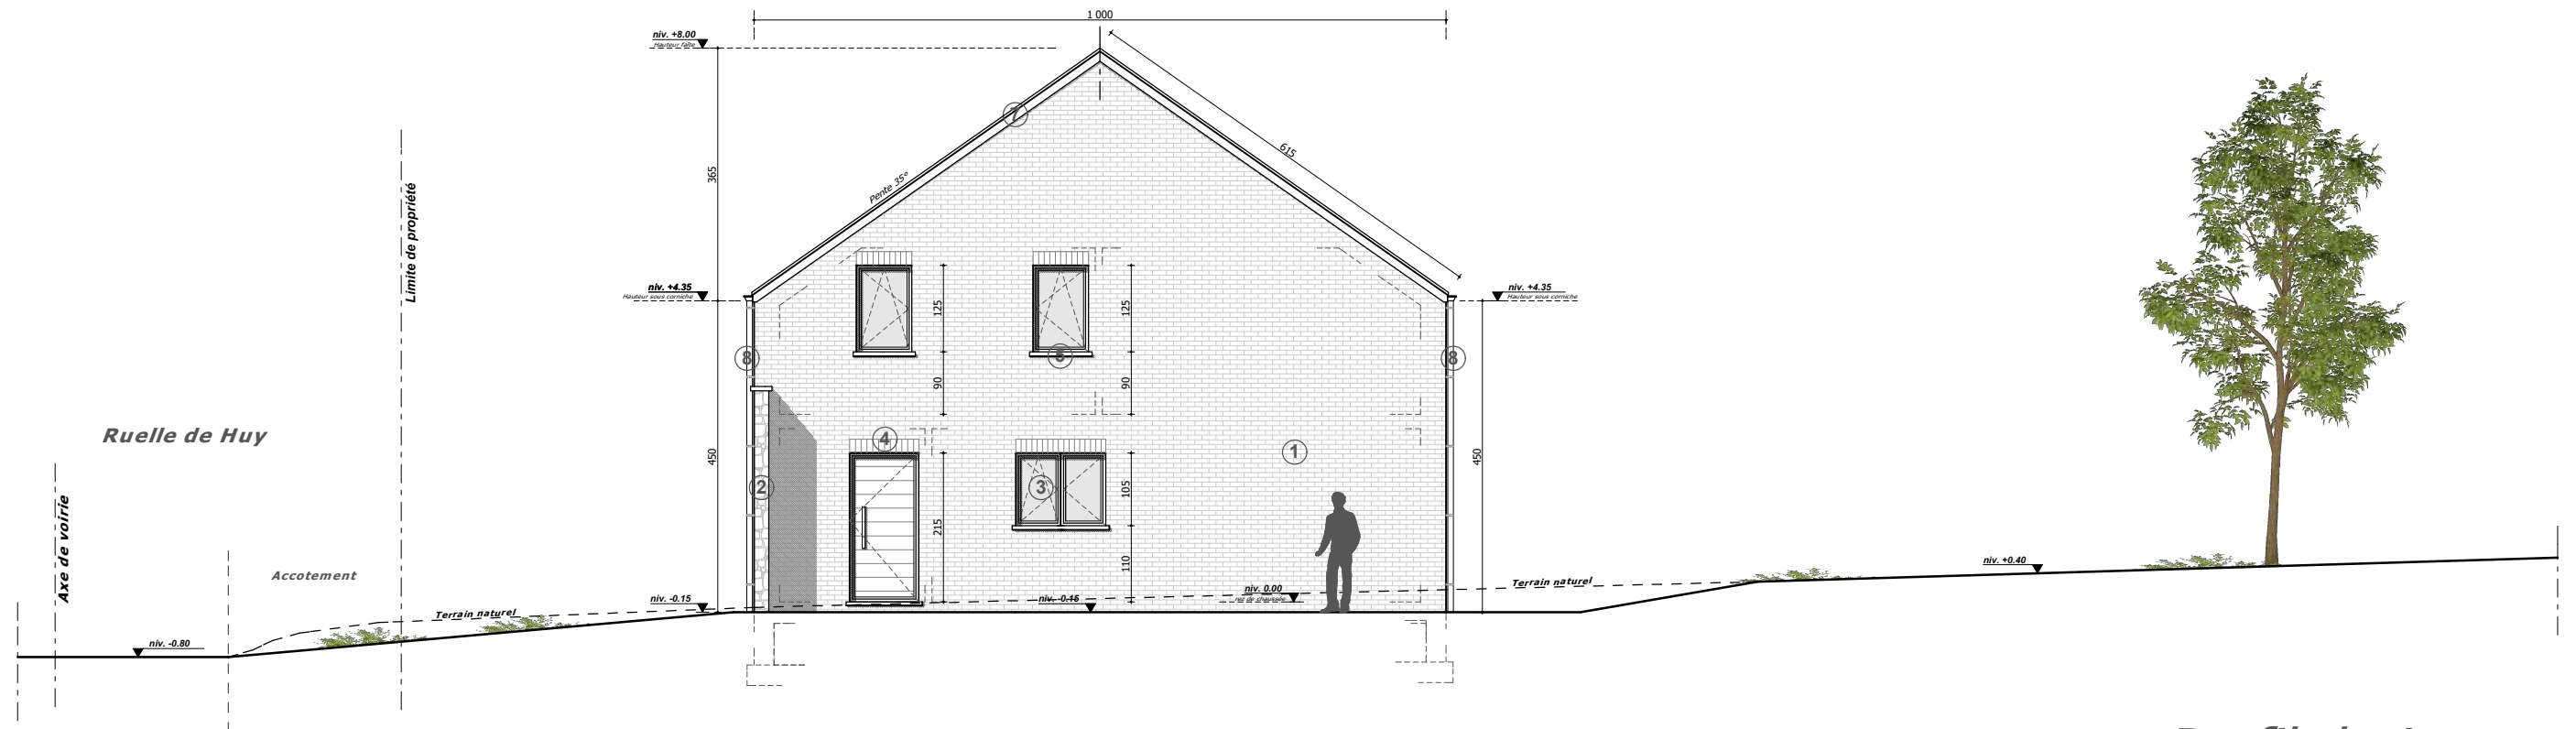

Profil droit

Maison 1-2

Légende matériaux


- 1. Parement en briques ton gris
- 2. Parement en pierres
- 3. Menuiserie extérieure en PVC structuré ton noir
- 4. Briques sur chant
- 5. Encadrement et seuil en pierre bleue
- 6. Couverture en ardoises artificielles ton noir
- 7. Planche de rive et de face ardoisée
- 8. T.D. et gouttière en zinc naturel
- 9. Panneaux photovoltaïques ton noir



Façade avant
Maison 1-2

Légende matériaux


- 1. Parement en briques ton gris
- 2. Parement en pierres
- 3. Menuiserie extérieure en PVC structuré ton noir
- 4. Briques sur chant
- 5. Encadrement et seuil en pierre bleue
- 6. Couverture en ardoises artificielles ton noir
- 7. Planche de rive et de face ardoisée
- 8. T.D. et gouttière en zinc naturel
- 9. Panneaux photovoltaïques ton noir

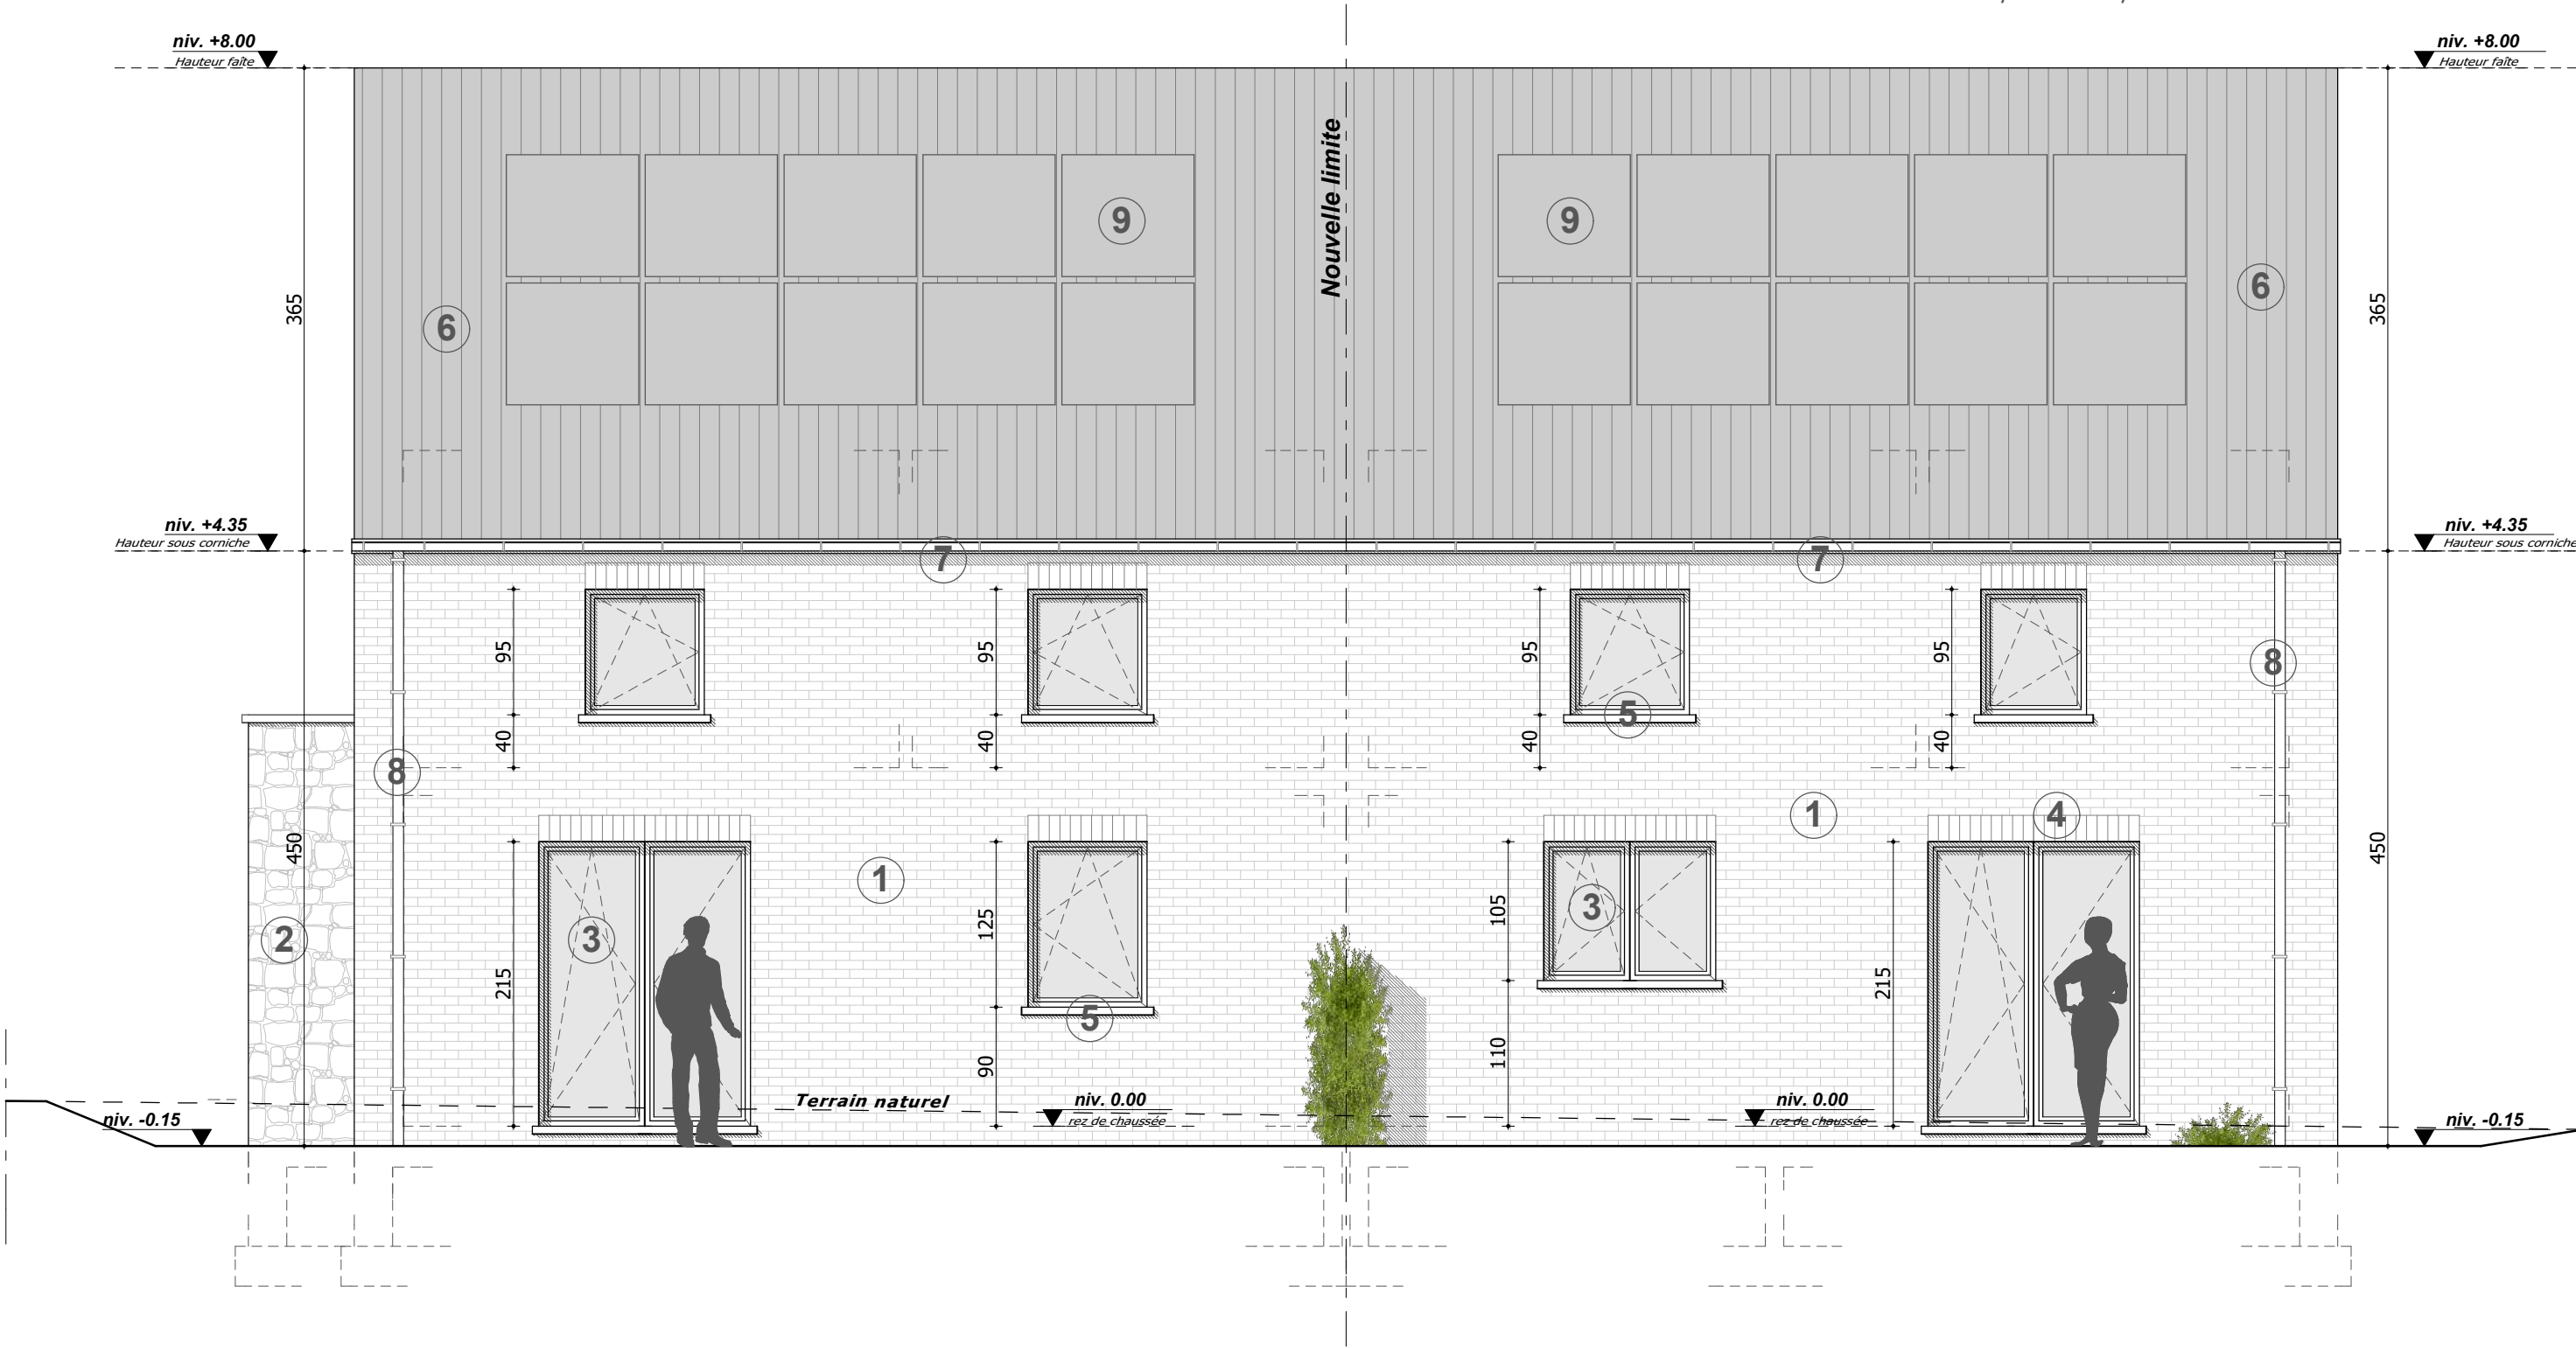

Façade arrière
Maison 1-2

Légende matériaux


1. Parement en briques ton gris
2. Parement en pierres
3. Menuiserie extérieure en PVC structuré ton noir
4. Briques sur chant
5. Encadrement et seuil en pierre bleue
6. Couverture en ardoises artificielles ton noir
7. Planche de rive et de face ardoisée
8. T.D. et gouttière en zinc naturel
9. Panneaux photovoltaïques ton noir

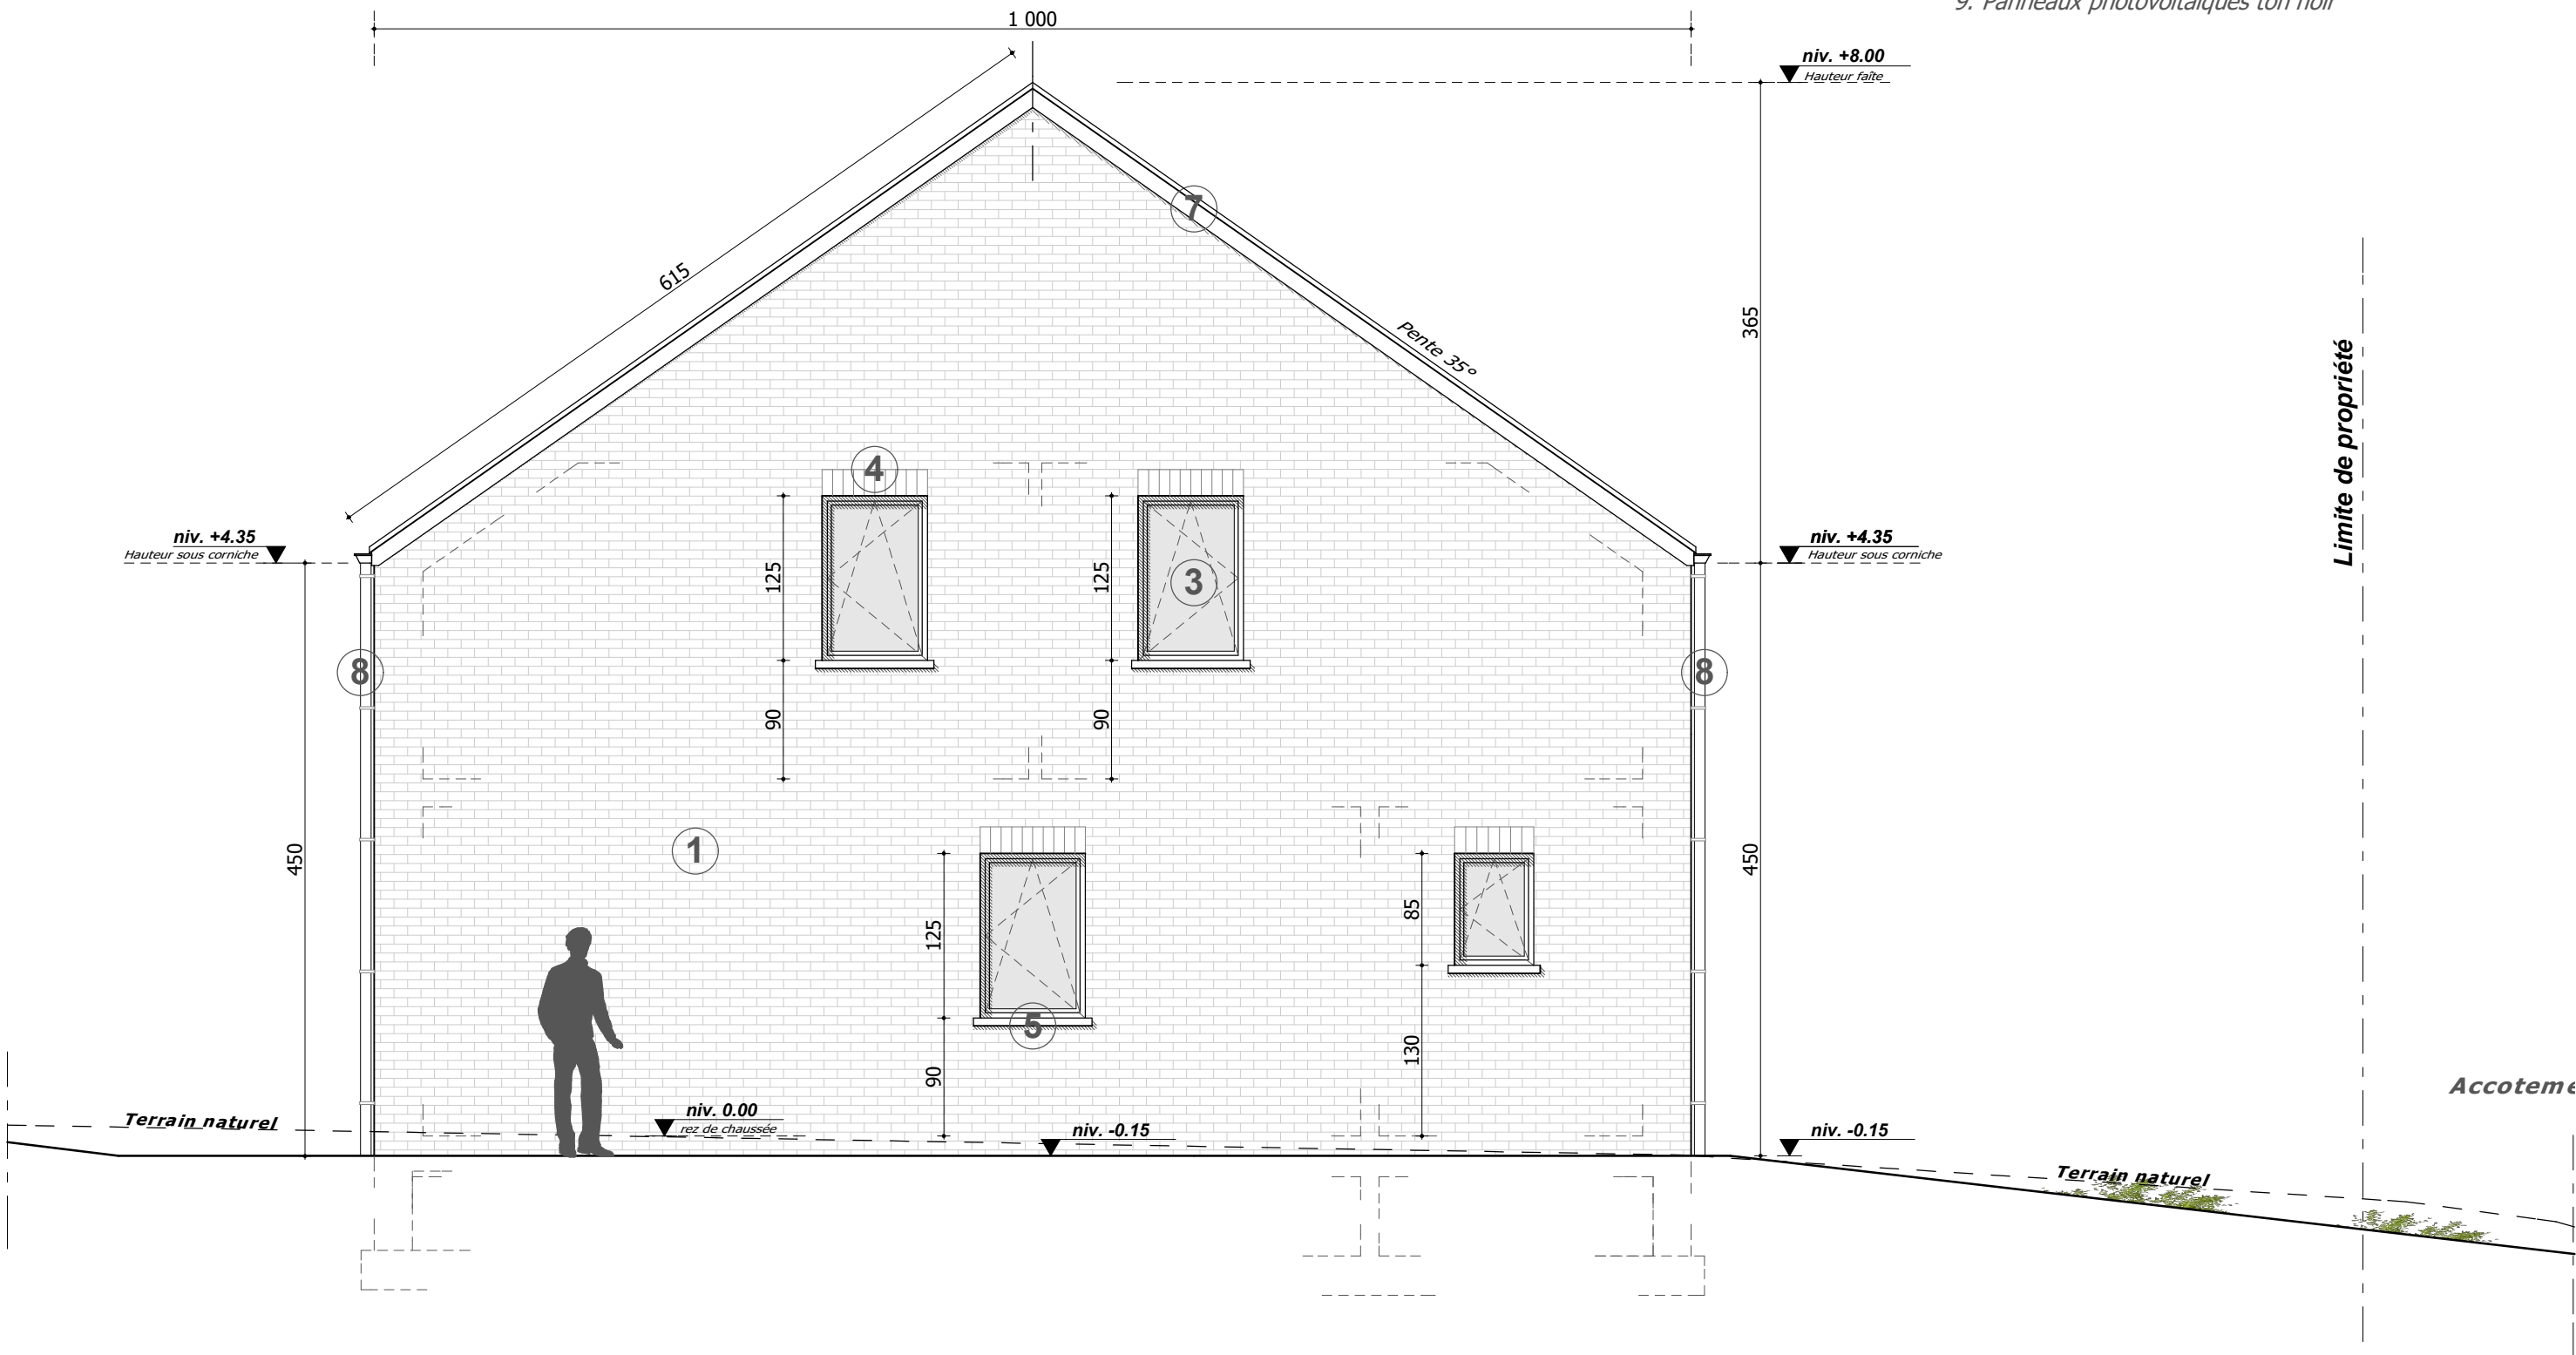


Façade latérale gauche
Maison 1-2

Légende matériaux

1. Parement en briques ton gris
2. Parement en pierres
3. Menuiserie extérieure en PVC structuré ton noir
4. Briques sur chant
5. Encadrement et seuil en pierre bleue
6. Couverture en ardoises artificielles ton noir
7. Planche de rive et de face ardoisée
8. T.D. et gouttière en zinc naturel
9. Panneaux photovoltaïques ton noir

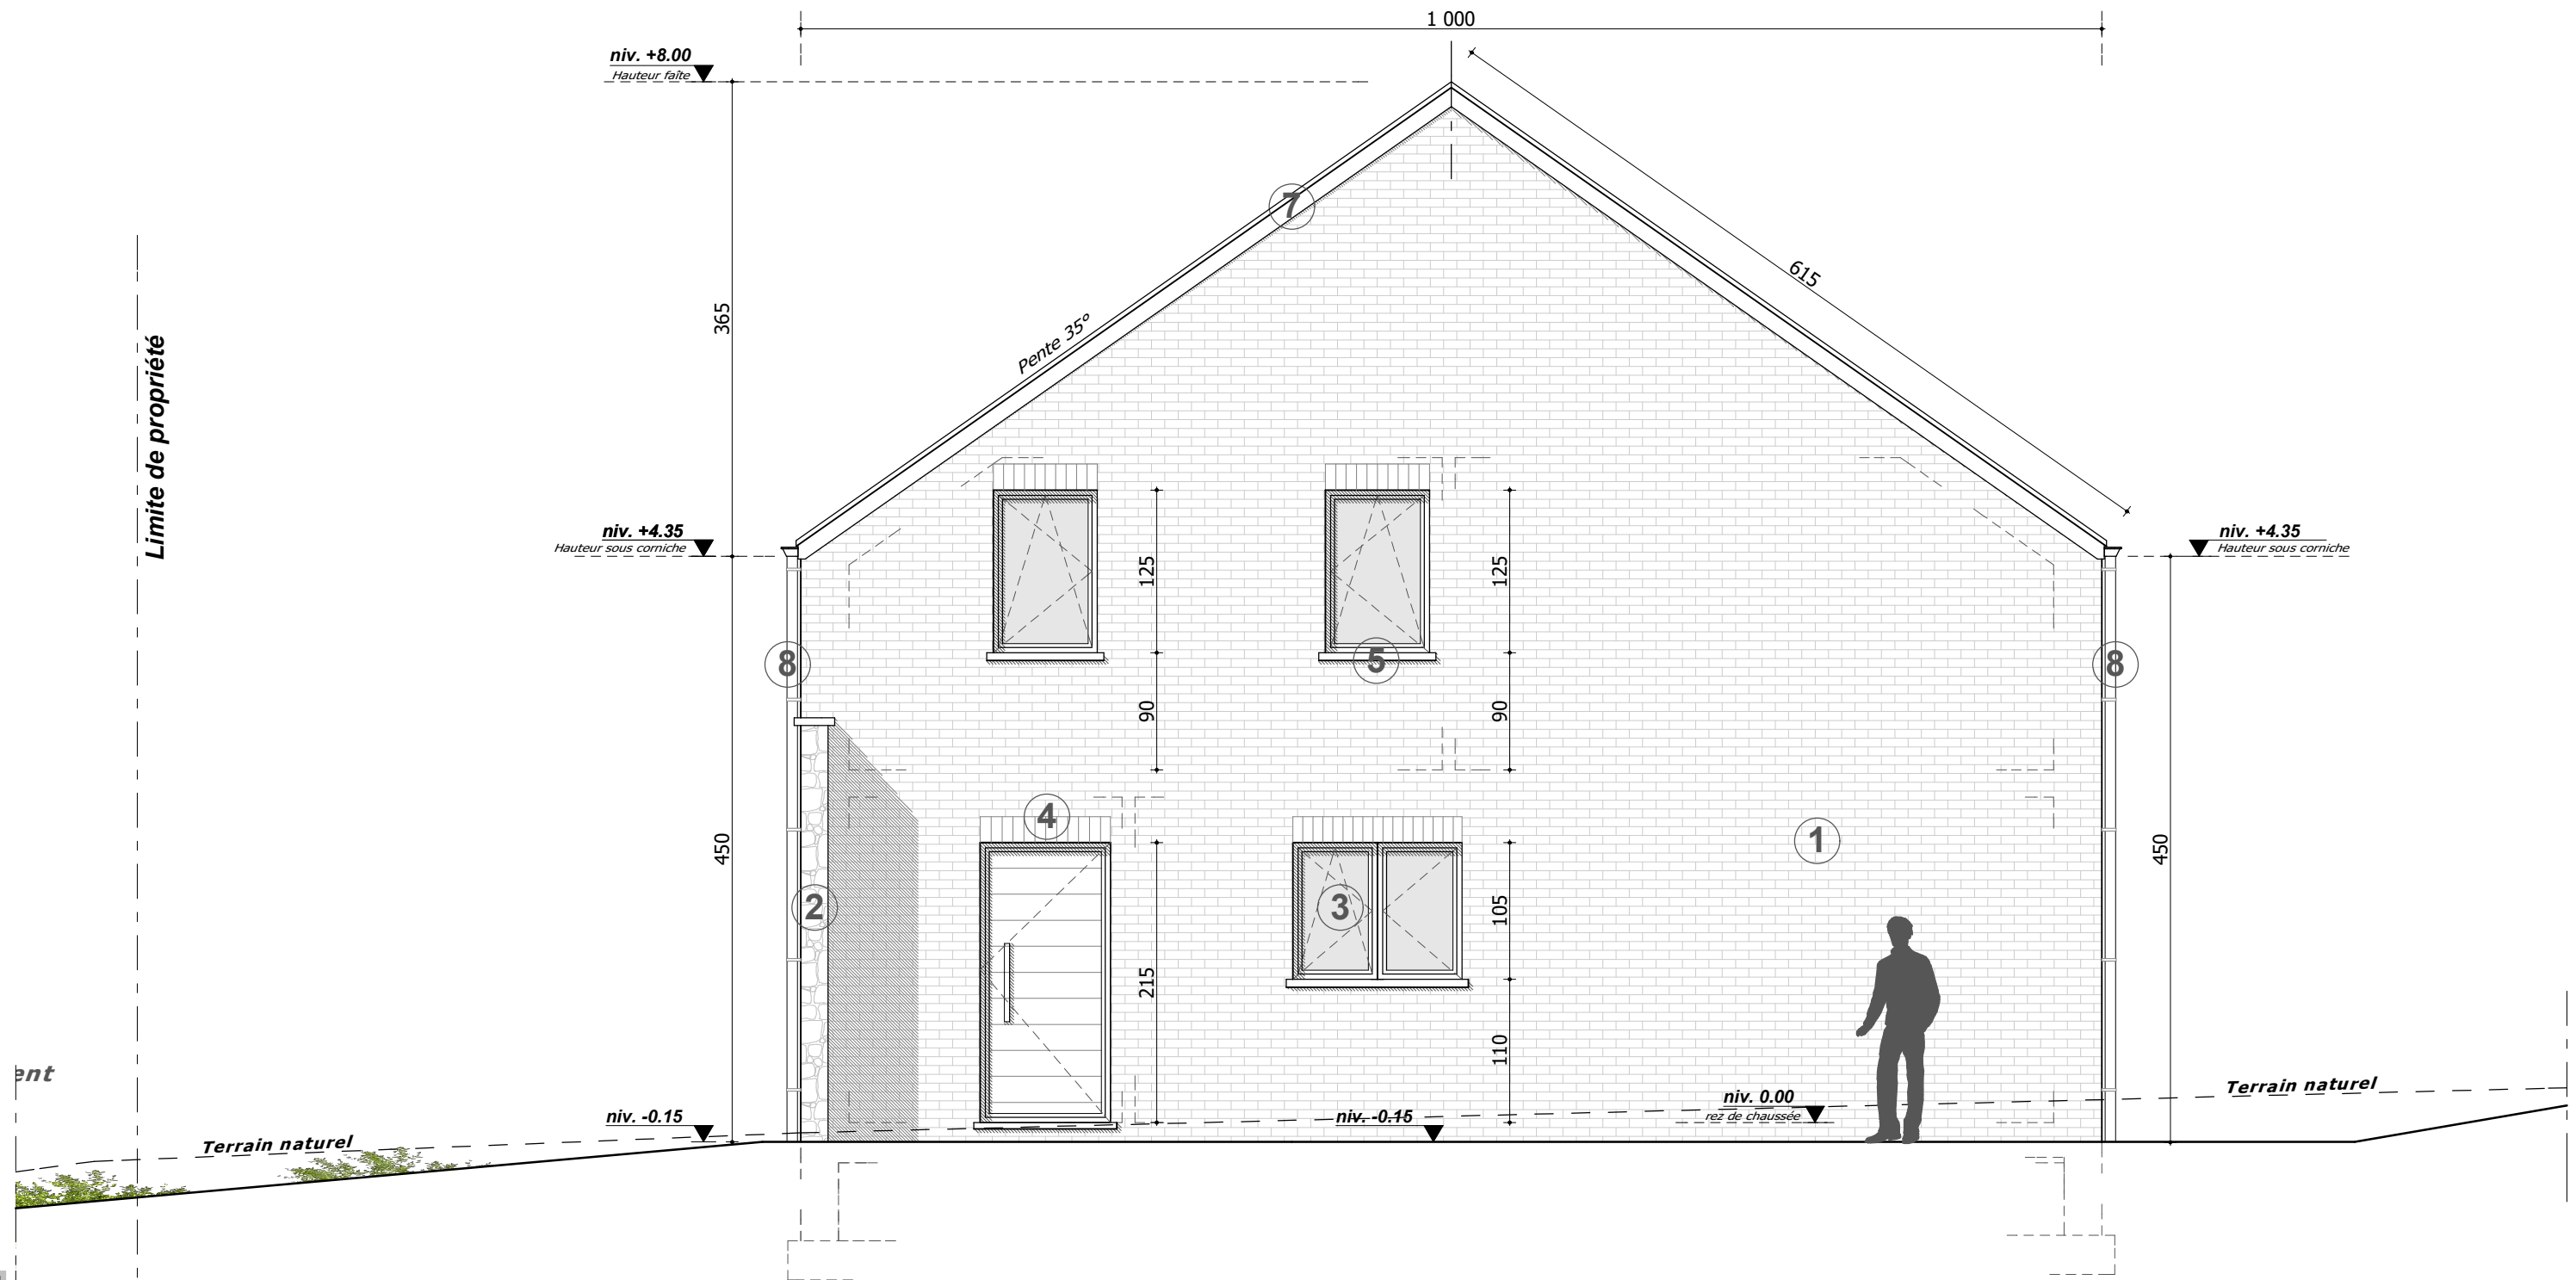

Façade latérale droite
Maison 1-2

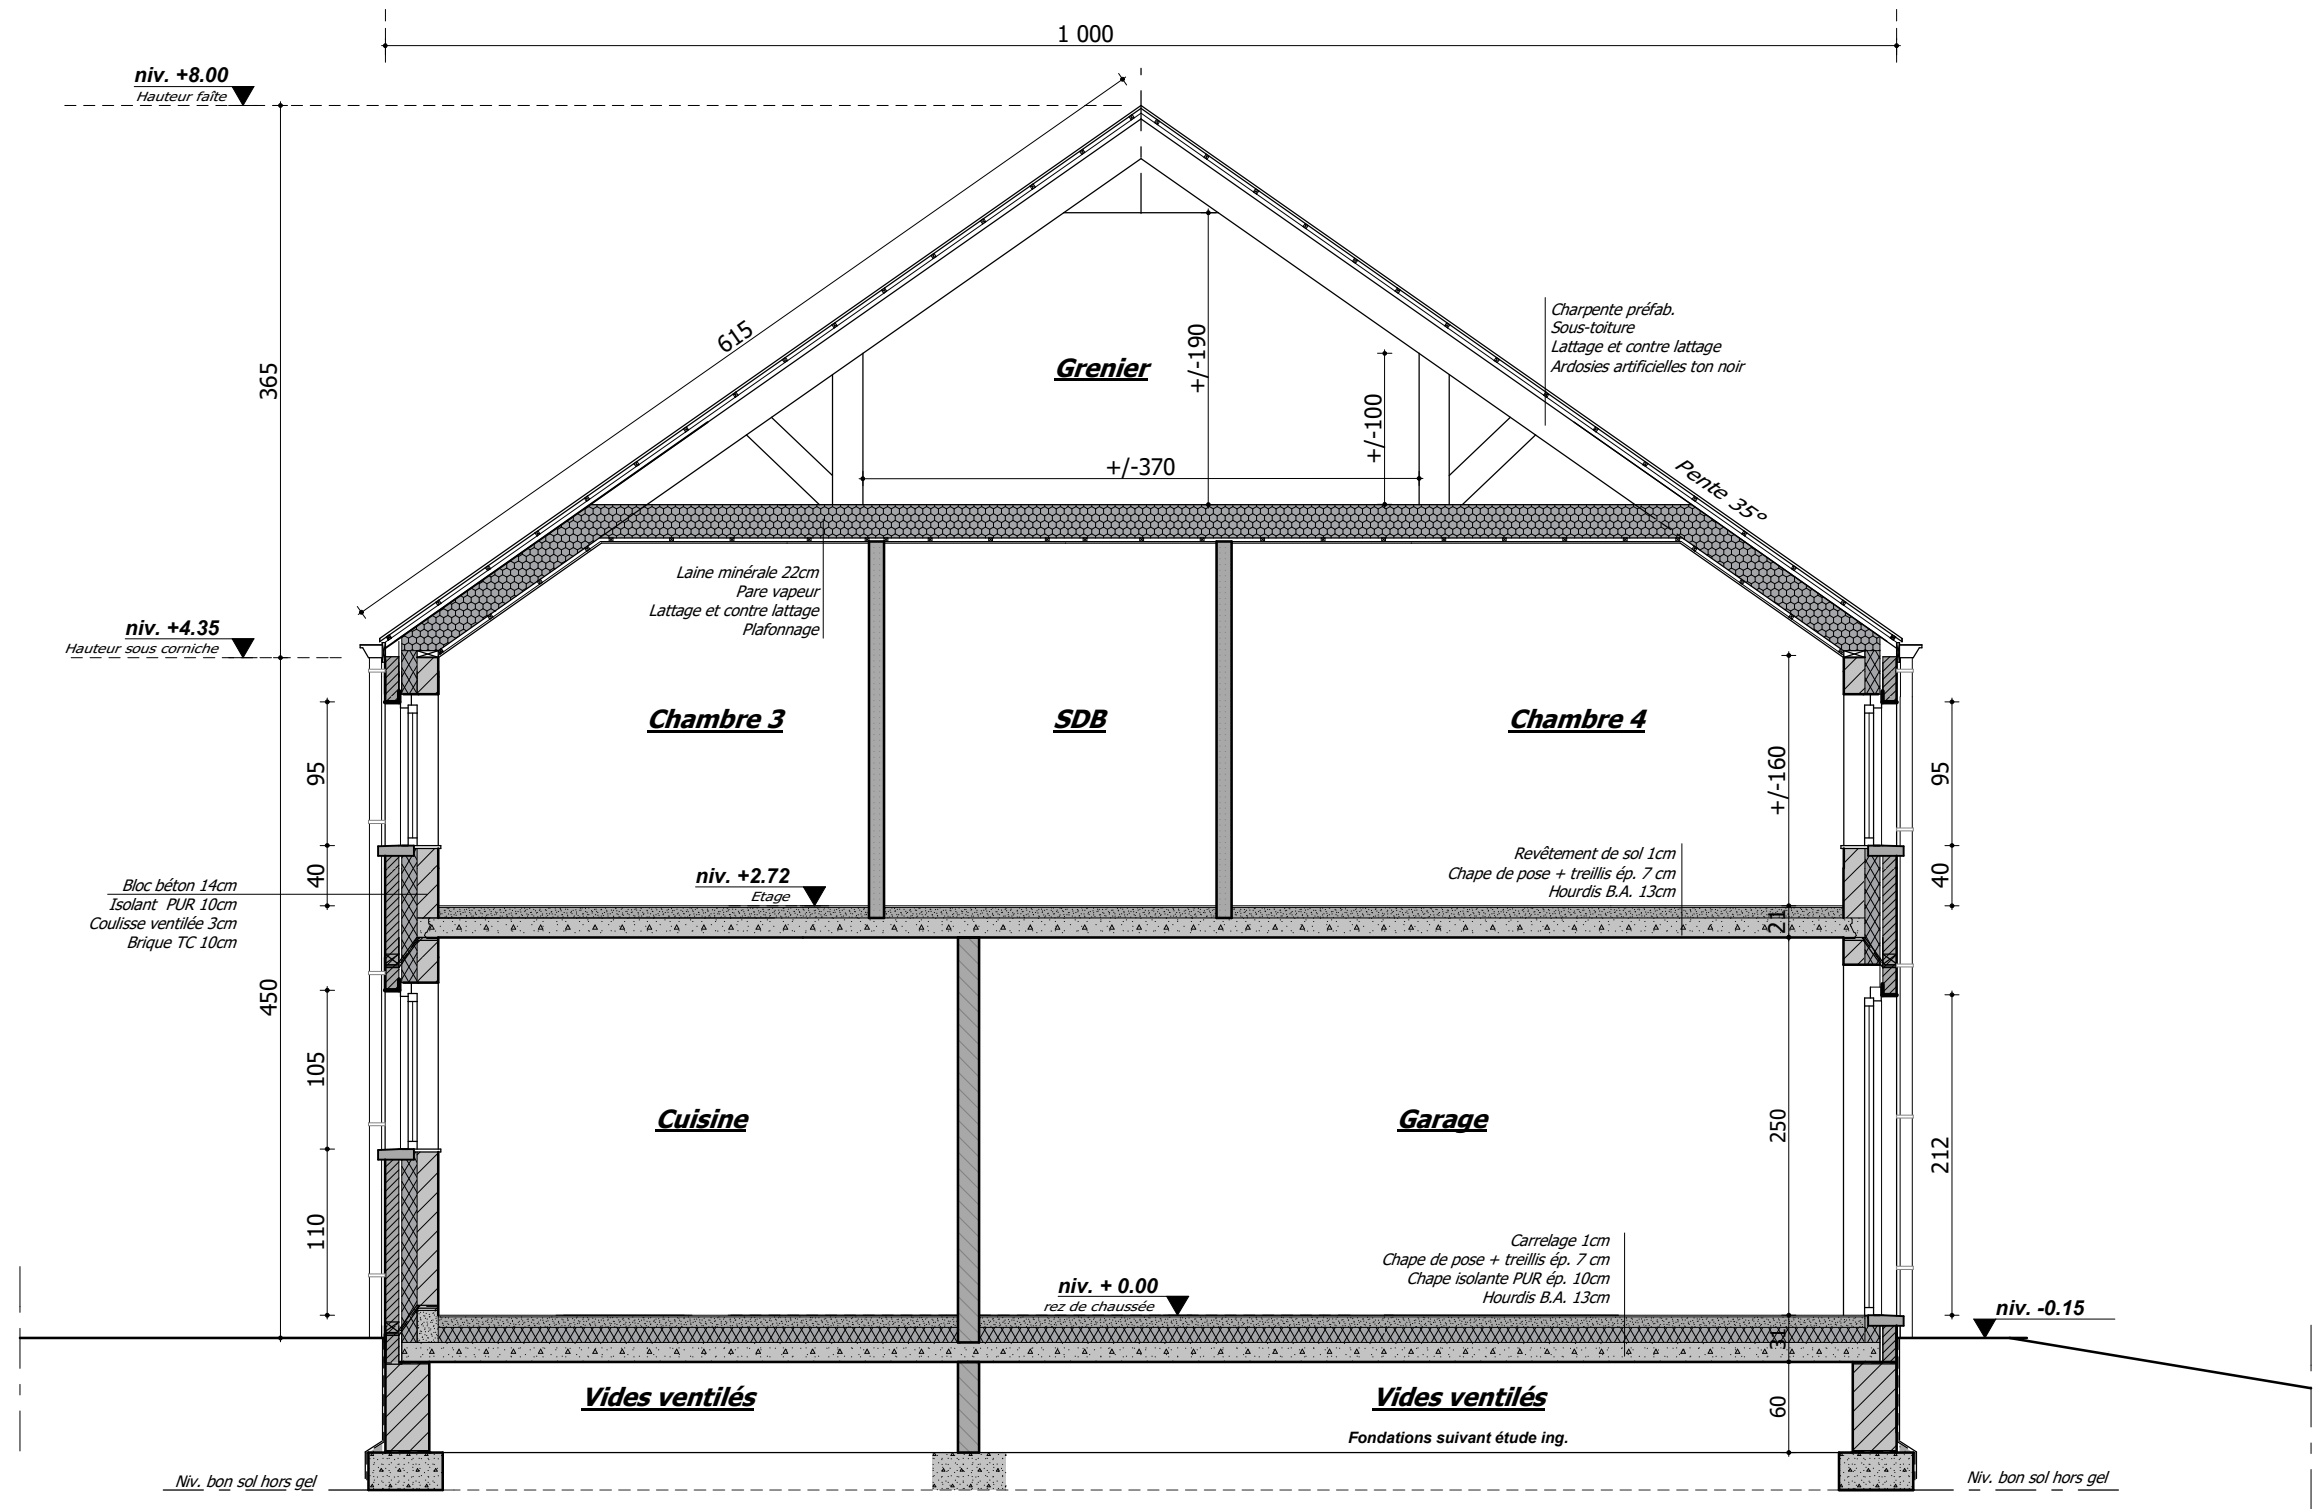

Coupe AA'
Maison 1-2