

DELARBRE Frédéric

Architecte - coordinateur sécurité-santé

Rue Salm 20  
4140 SPRIMONT

Tél: 0032 (0) 495.49.95.48

E-mail: fredericdelarbre@hotmail.com

Le maître d'ouvrage

L'architecte

L'entrepreneur

DOSSIER n° 2419

|                   |                      |
|-------------------|----------------------|
| Province de Namur | Comunne de Havelange |
|-------------------|----------------------|

Construction de 5 habitations unifamiliales

Maison 3-4

|                                                                                       |   |
|---------------------------------------------------------------------------------------|---|
| <b>Chantier :</b><br>Ruelle de Huy<br>5376 - MIECRET                                  | <b>Maître de l'ouvrage :</b><br>DELIRE Construction srl<br>Rue de la Ferme des Trois Moulins 19<br>5570 - BEAURAING |
| <b>Référence cadastrale :</b><br>Havelange 8ème division Miecret section B 24p et 24k |   |

|                        |                                                                                        |
|------------------------|----------------------------------------------------------------------------------------|
| <b>Autorisations :</b> | <b>Plan de mesurage :</b><br>Plan Bureau Dony dossier 910910003 daté du 18.04.2024     |
|                        | <b>Relevé topographique :</b><br>Plan Bureau Dony dossier 910910003 daté du 18.04.2024 |

Plans :


| Plans                    | Echelle | N° Feuille | Date                          | Indice | Remarques                         |
|--------------------------|---------|------------|-------------------------------|--------|-----------------------------------|
| - Cartouche              | -       | 1/13       |                               |        |                                   |
| - Implantation           | 1/200   | 2/13       | Permis d'urbanisme 15/05/2024 | PU/01  |                                   |
| - Egouttage              | 1/75    | 3/13       | Permis d'urbanisme 20/09/2024 | PU/02  | Modifications suivant avis Inasep |
| - Vides ventlés          | 1/50    | 4/13       |                               |        | Modifications suivant infra. ORES |
| - Rez de chaussée        | 1/50    | 5/13       |                               |        |                                   |
| - Etage                  | 1/50    | 6/13       |                               |        |                                   |
| - Profils avant/gauche   | 1/100   | 7/13       |                               |        |                                   |
| - Profils arrière/droit  | 1/100   | 8/13       |                               |        |                                   |
| - Façade avant           | 1/50    | 9/13       |                               |        |                                   |
| - Façade arrière         | 1/50    | 10/13      |                               |        |                                   |
| - Façade latérale gauche | 1/50    | 11/13      |                               |        |                                   |
| - Façade latérale droite | 1/50    | 12/13      |                               |        |                                   |
| - Coupe AA'              | 1/50    | 13/13      |                               |        |                                   |

Les plans de permis d'urbanisme ne sont nullement des plans pour l'exécution. Le maître d'ouvrage s'engage à faire réaliser des essais de sol. Le maître d'ouvrage s'engage à faire réaliser un état des lieux contradictoire par une personne compétente avant le début des travaux.

Pour l'exécution aucune modification ne peut être apportée à ce plan sans autorisation écrite de l'auteur de projet. Chaque nouvelle version respectivement révision de ce plan (nouvel indice) annule et remplace tous les plans précédents. Ce plan reste la propriété de l'architecte et ne peut être transmis à un tiers sans autorisation de l'auteur.

L'entrepreneur chargé de l'exécution des travaux est tenu de contrôler toutes les cotes avant d'exécuter les travaux. Il devra signaler sans délai à l'architecte toute différence constatée, même si cette dernière ne serait que mineure. Il est strictement interdit de mesurer un dessin non coté en vue d'une exécution prématurée sans consulter l'architecte.

Le non respect de cette note entraine l'entière et l'exclusive responsabilité de l'exécutant.

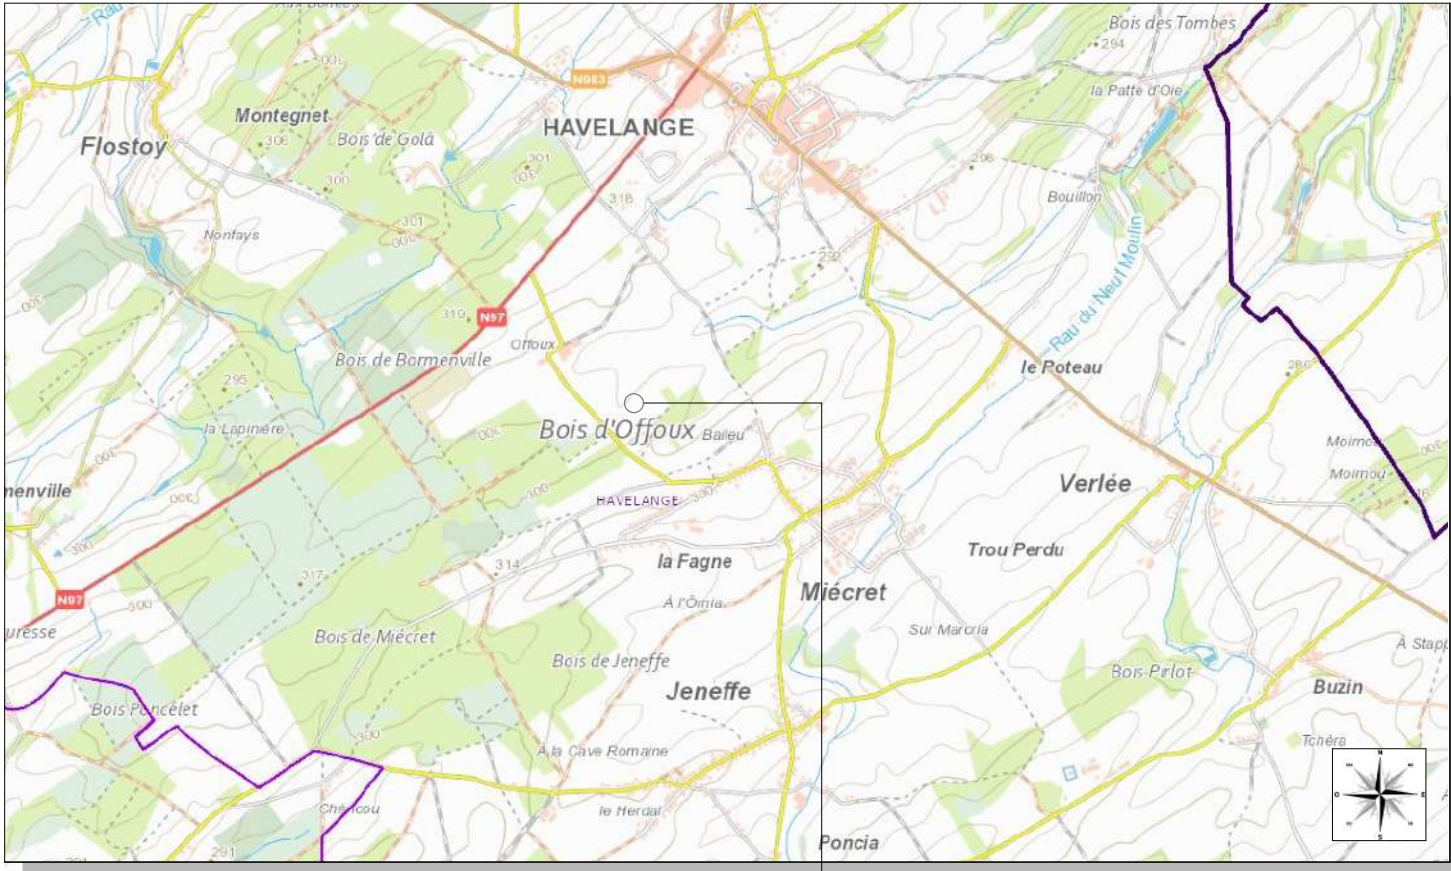

Objet de la demande









Implantation 1/200



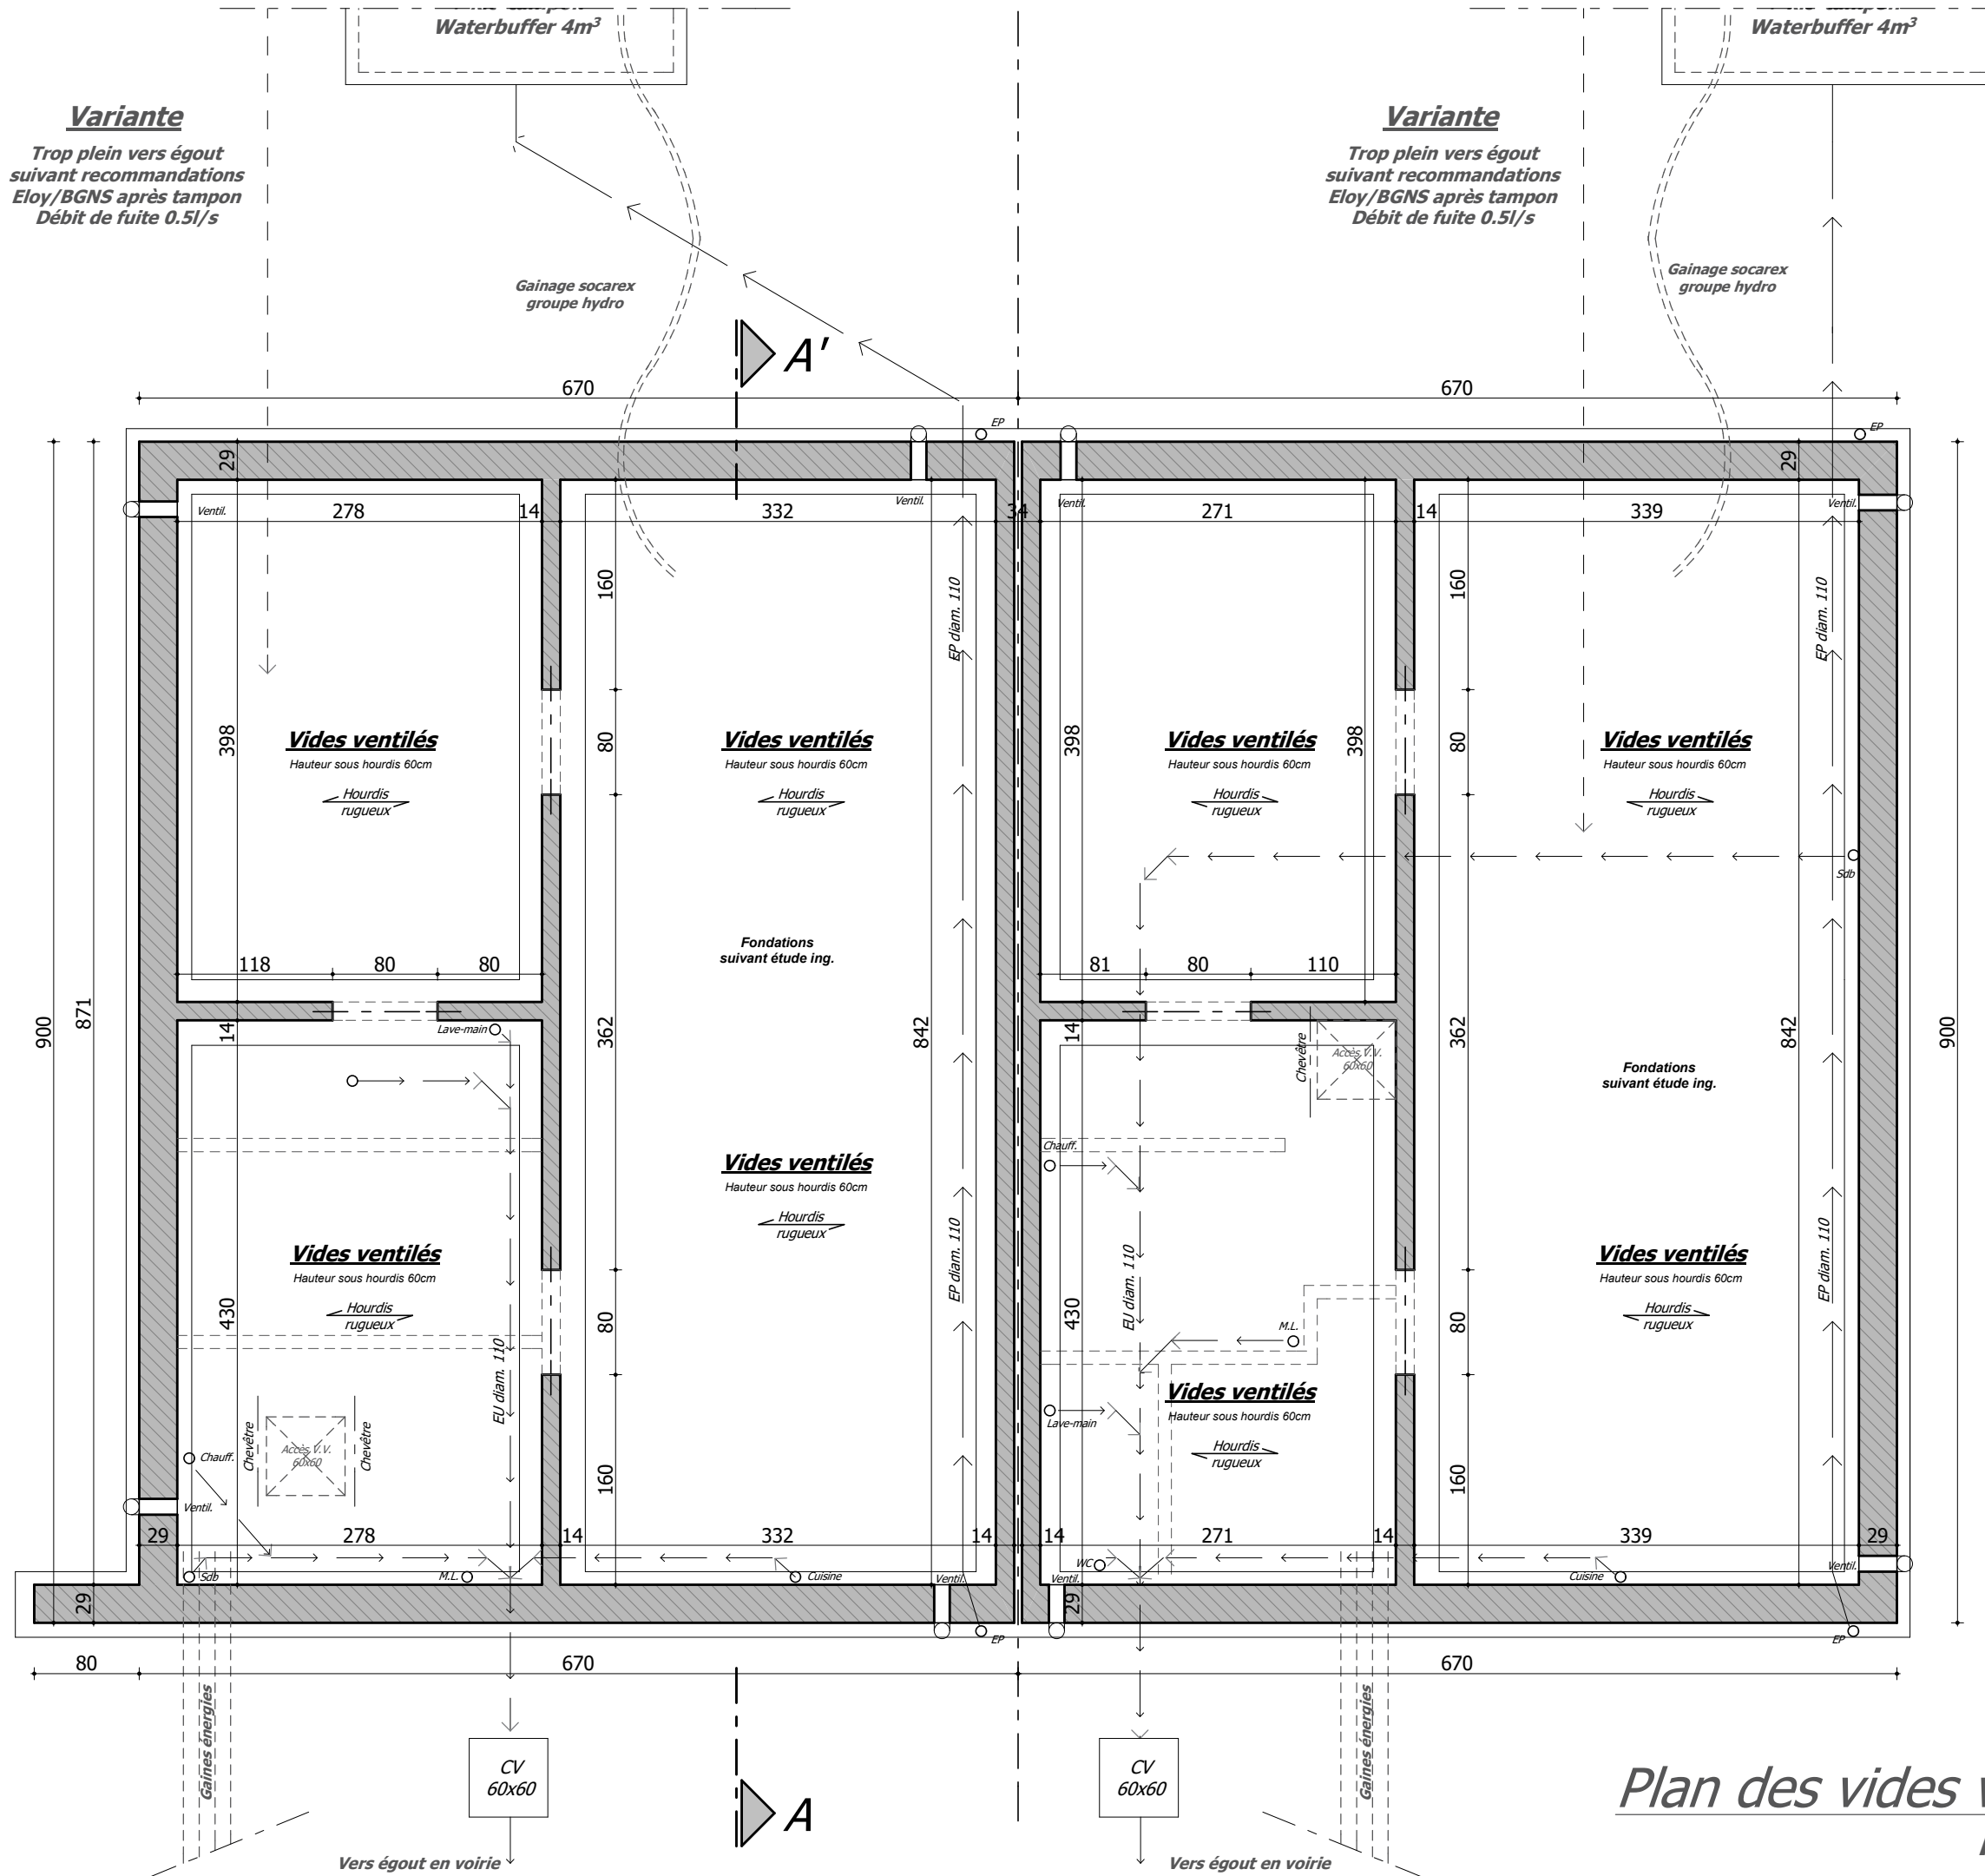





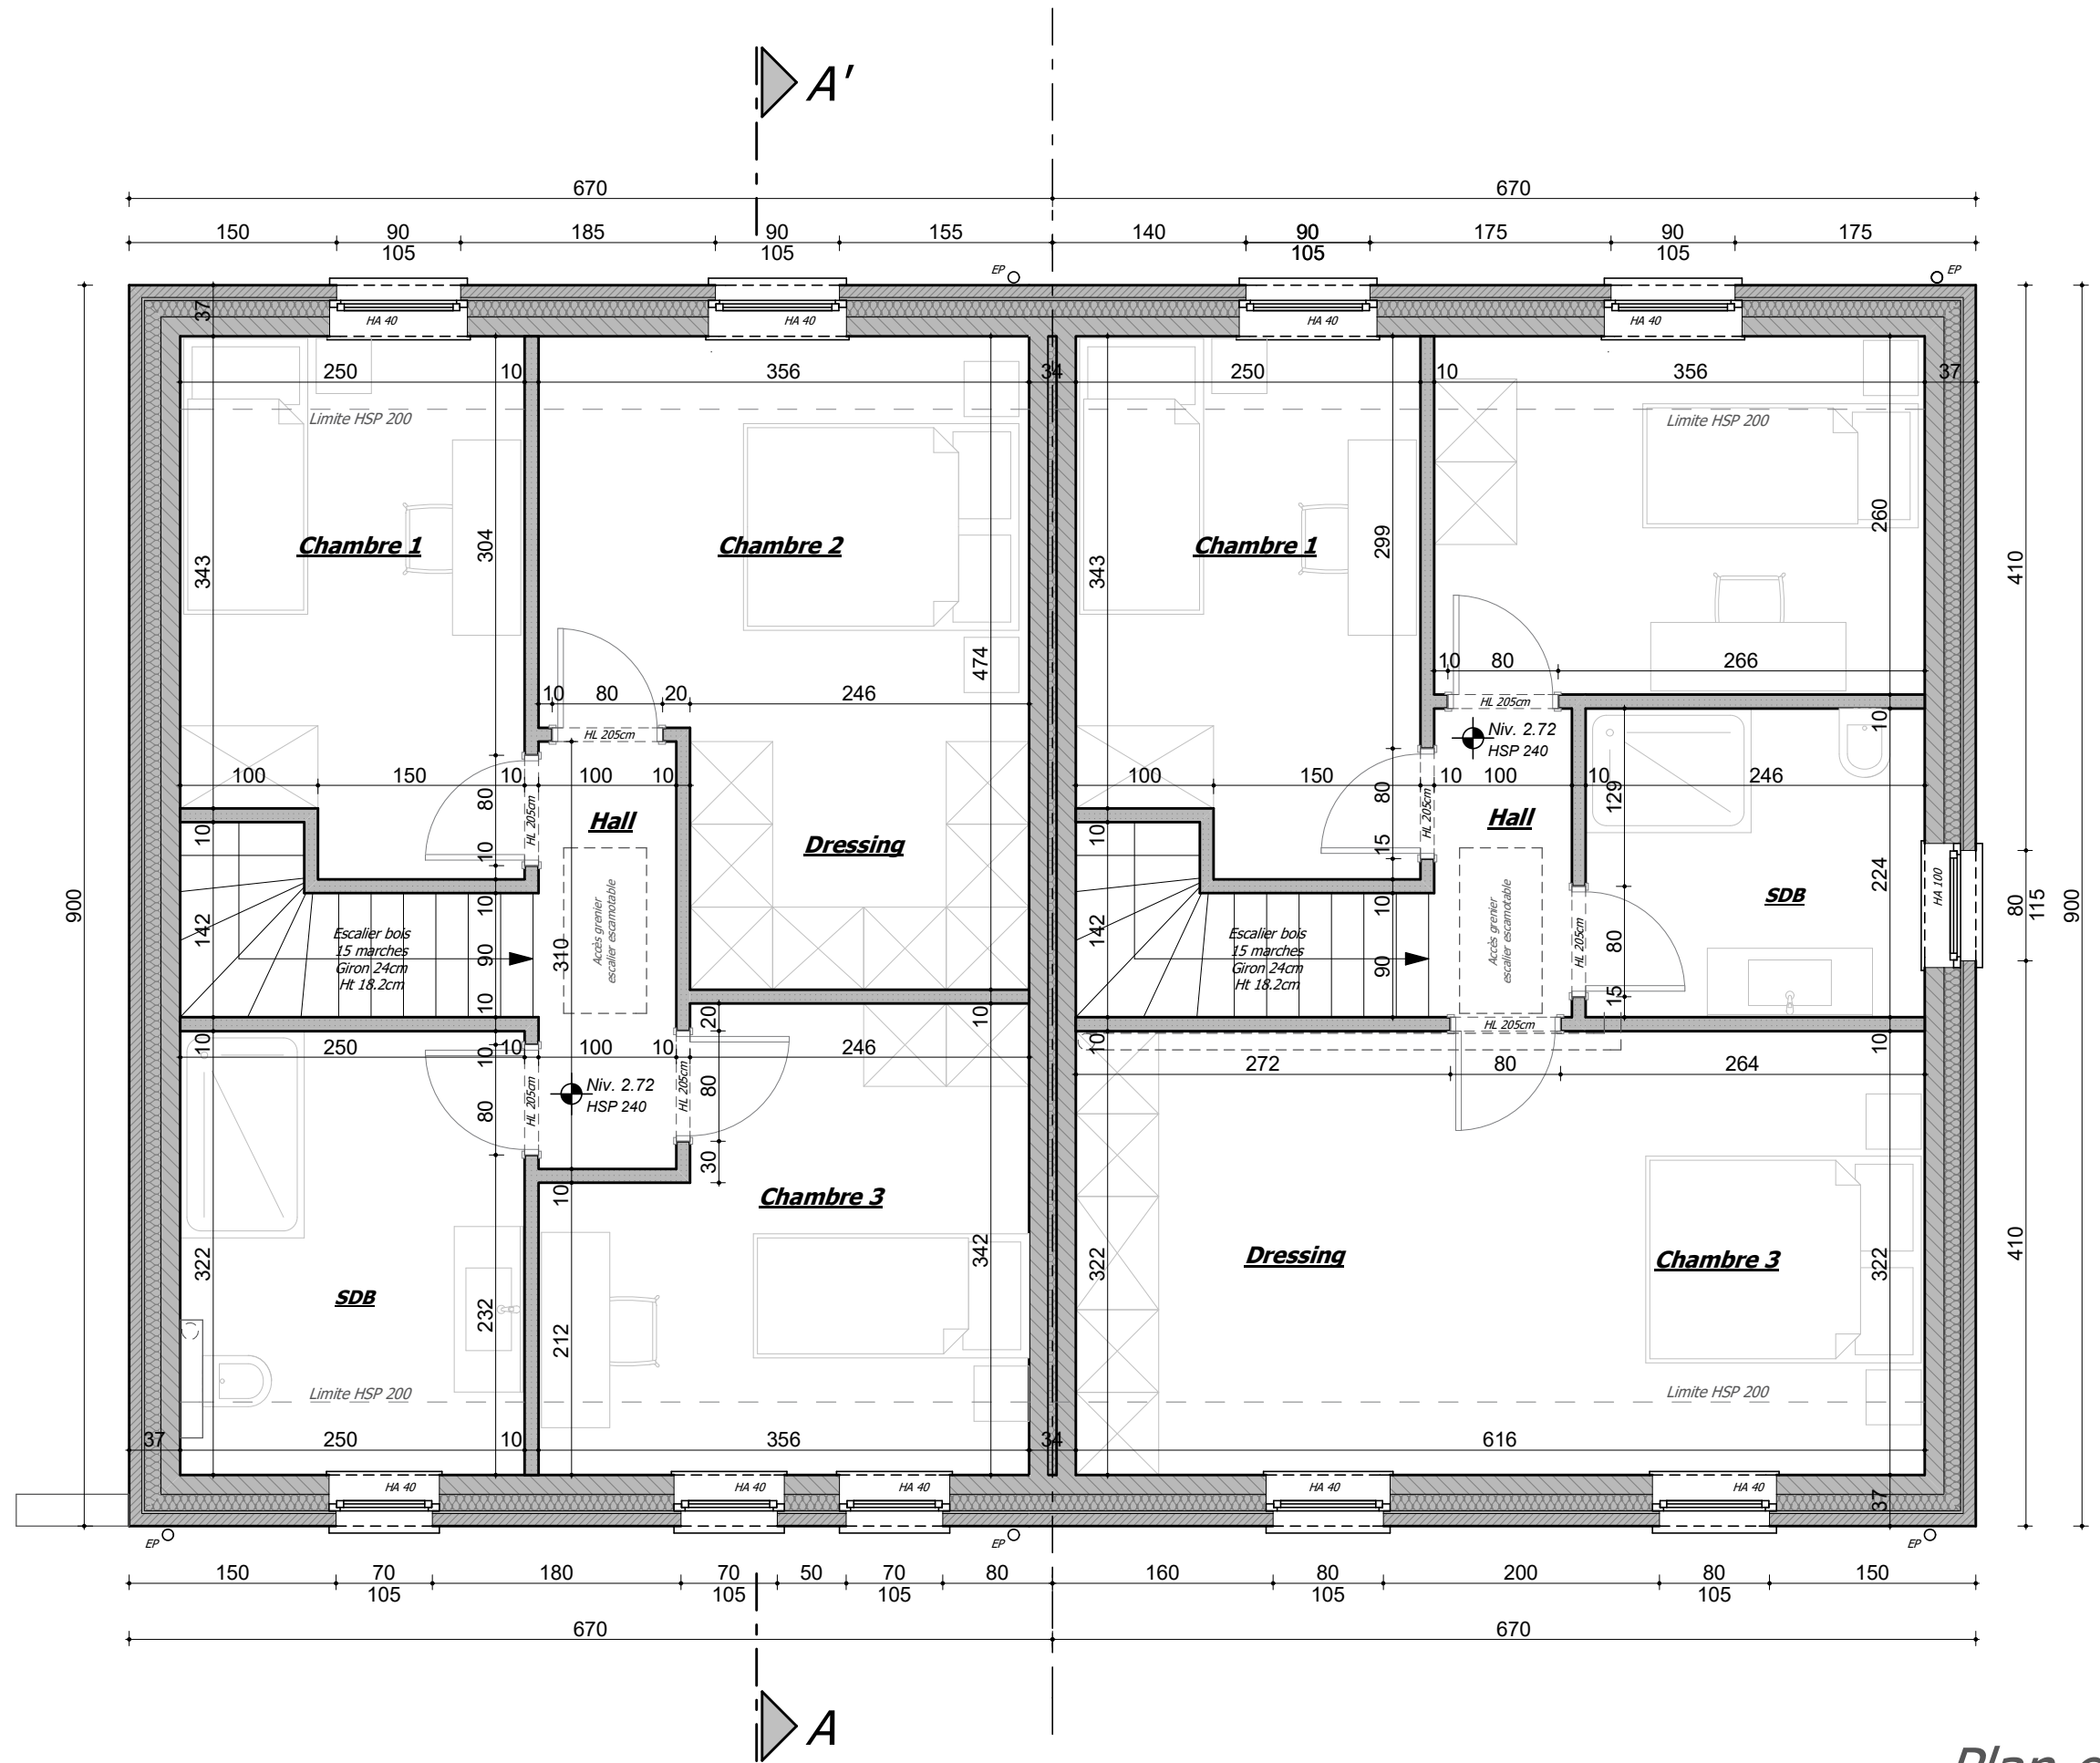


Plan de l'étage  
Maison 3-4

## Légende matériaux

1. Parement en briques ton gris
2. Parement en pierres
3. Menuiserie extérieure en PVC structuré ton noir
4. Briques sur chant
5. Encadrement et seuil en pierre bleue
6. Couverture en ardoises artificielles ton noir
7. Planche de rive et de face ardoisée
8. T.D. et gouttière en zinc naturel
9. Panneaux photovoltaïques ton noir



*Profil avant*

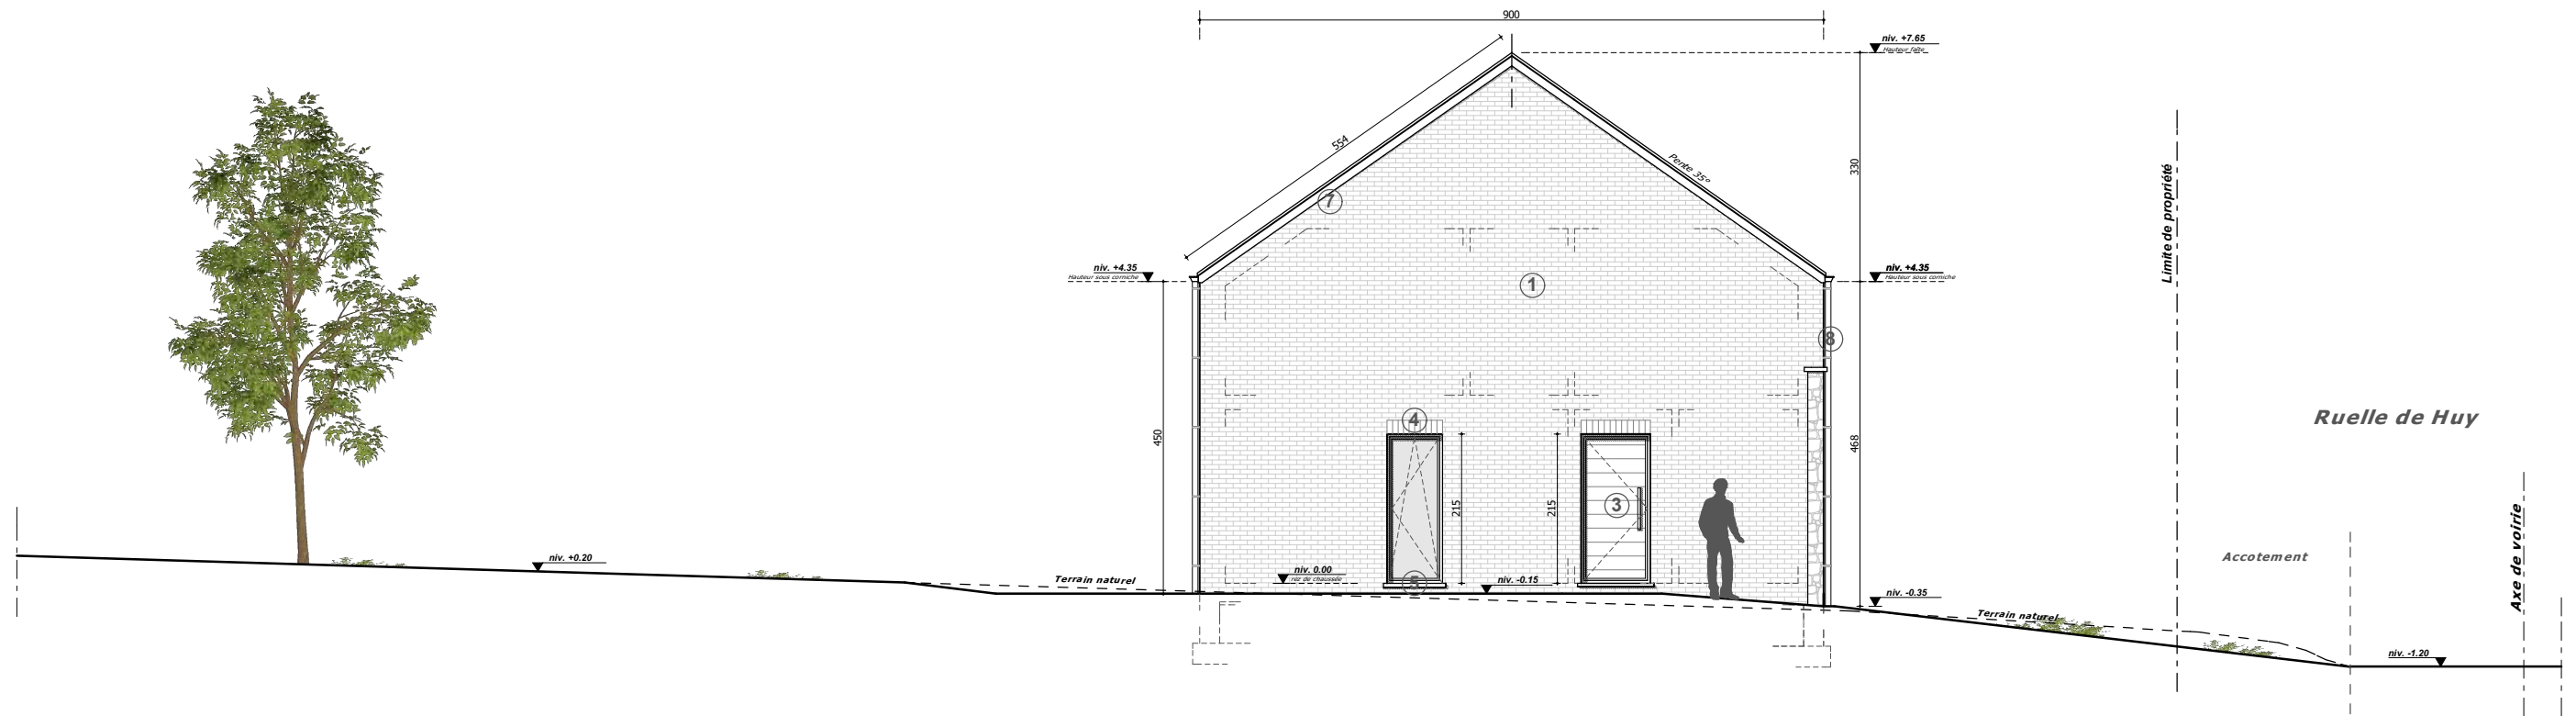


*Profil gauche*


**Maison 3-4**

## Légende matériaux

1. Parement en briques ton gris
2. Parement en pierres
3. Menuiserie extérieure en PVC structuré ton noir
4. Briques sur chant
5. Encadrement et seuil en pierre bleue
6. Couverture en ardoises artificielles ton noir
7. Planche de rive et de face ardoisée
8. T.D. et gouttière en zinc naturel
9. Panneaux photovoltaïques ton noir

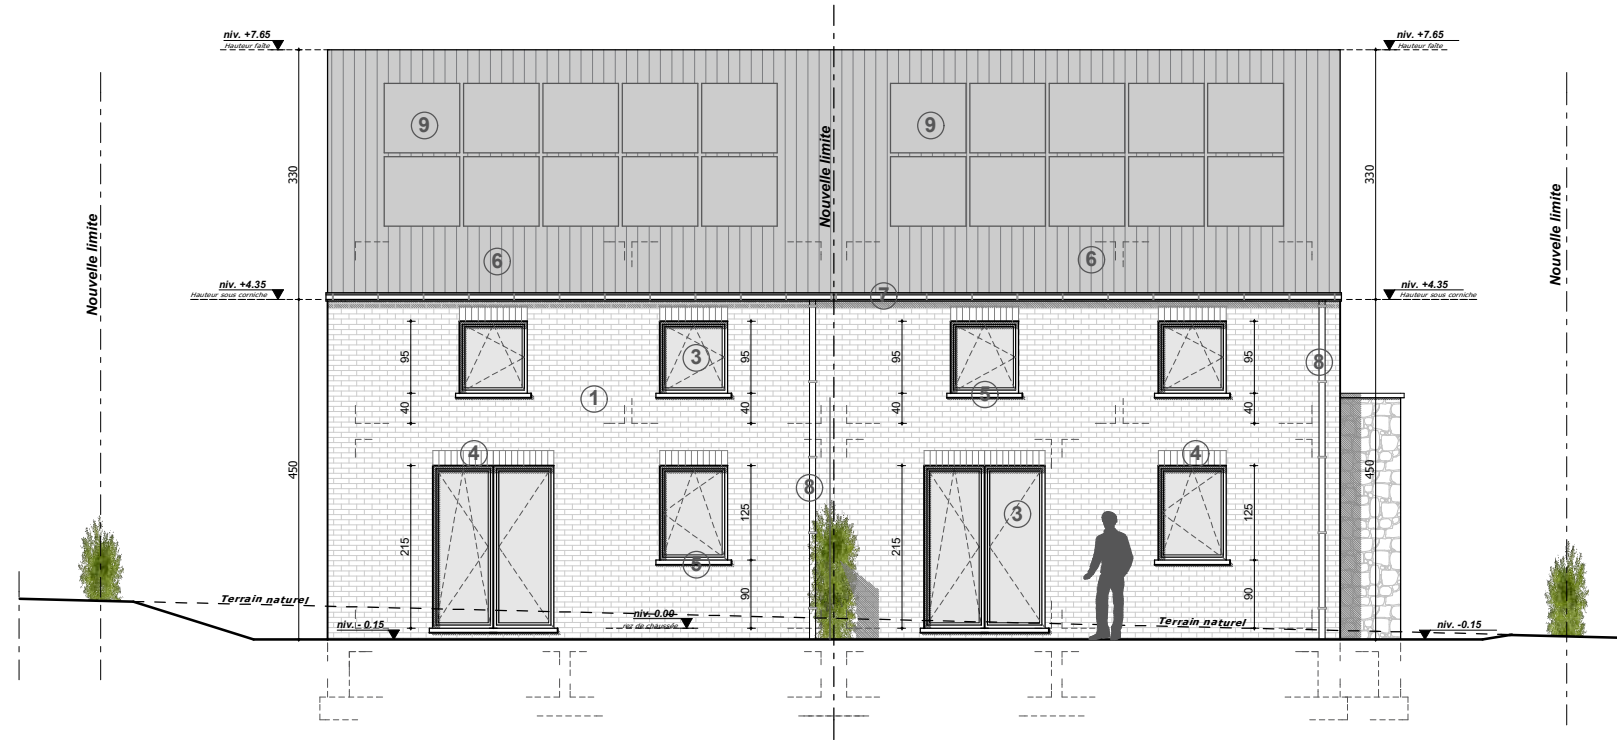

Profil arrière

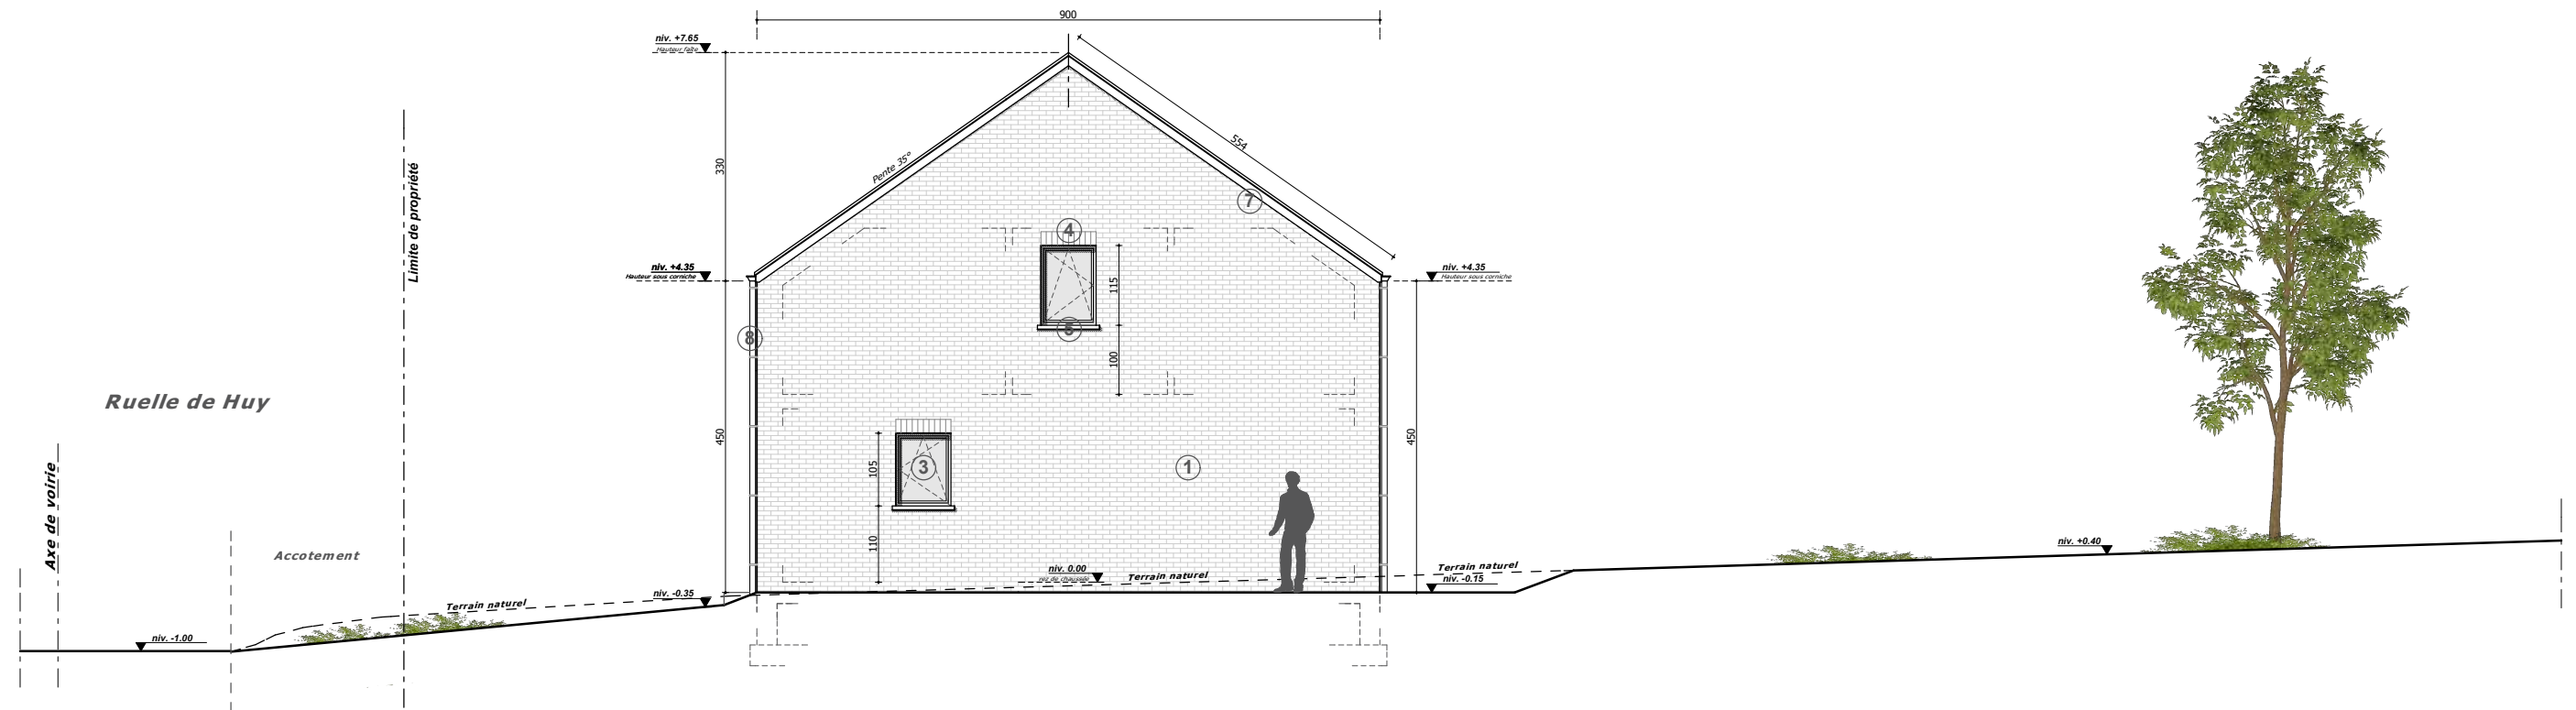


Profil droit  
Maison 3-4



Nouvelle limite



Nouvelle limite

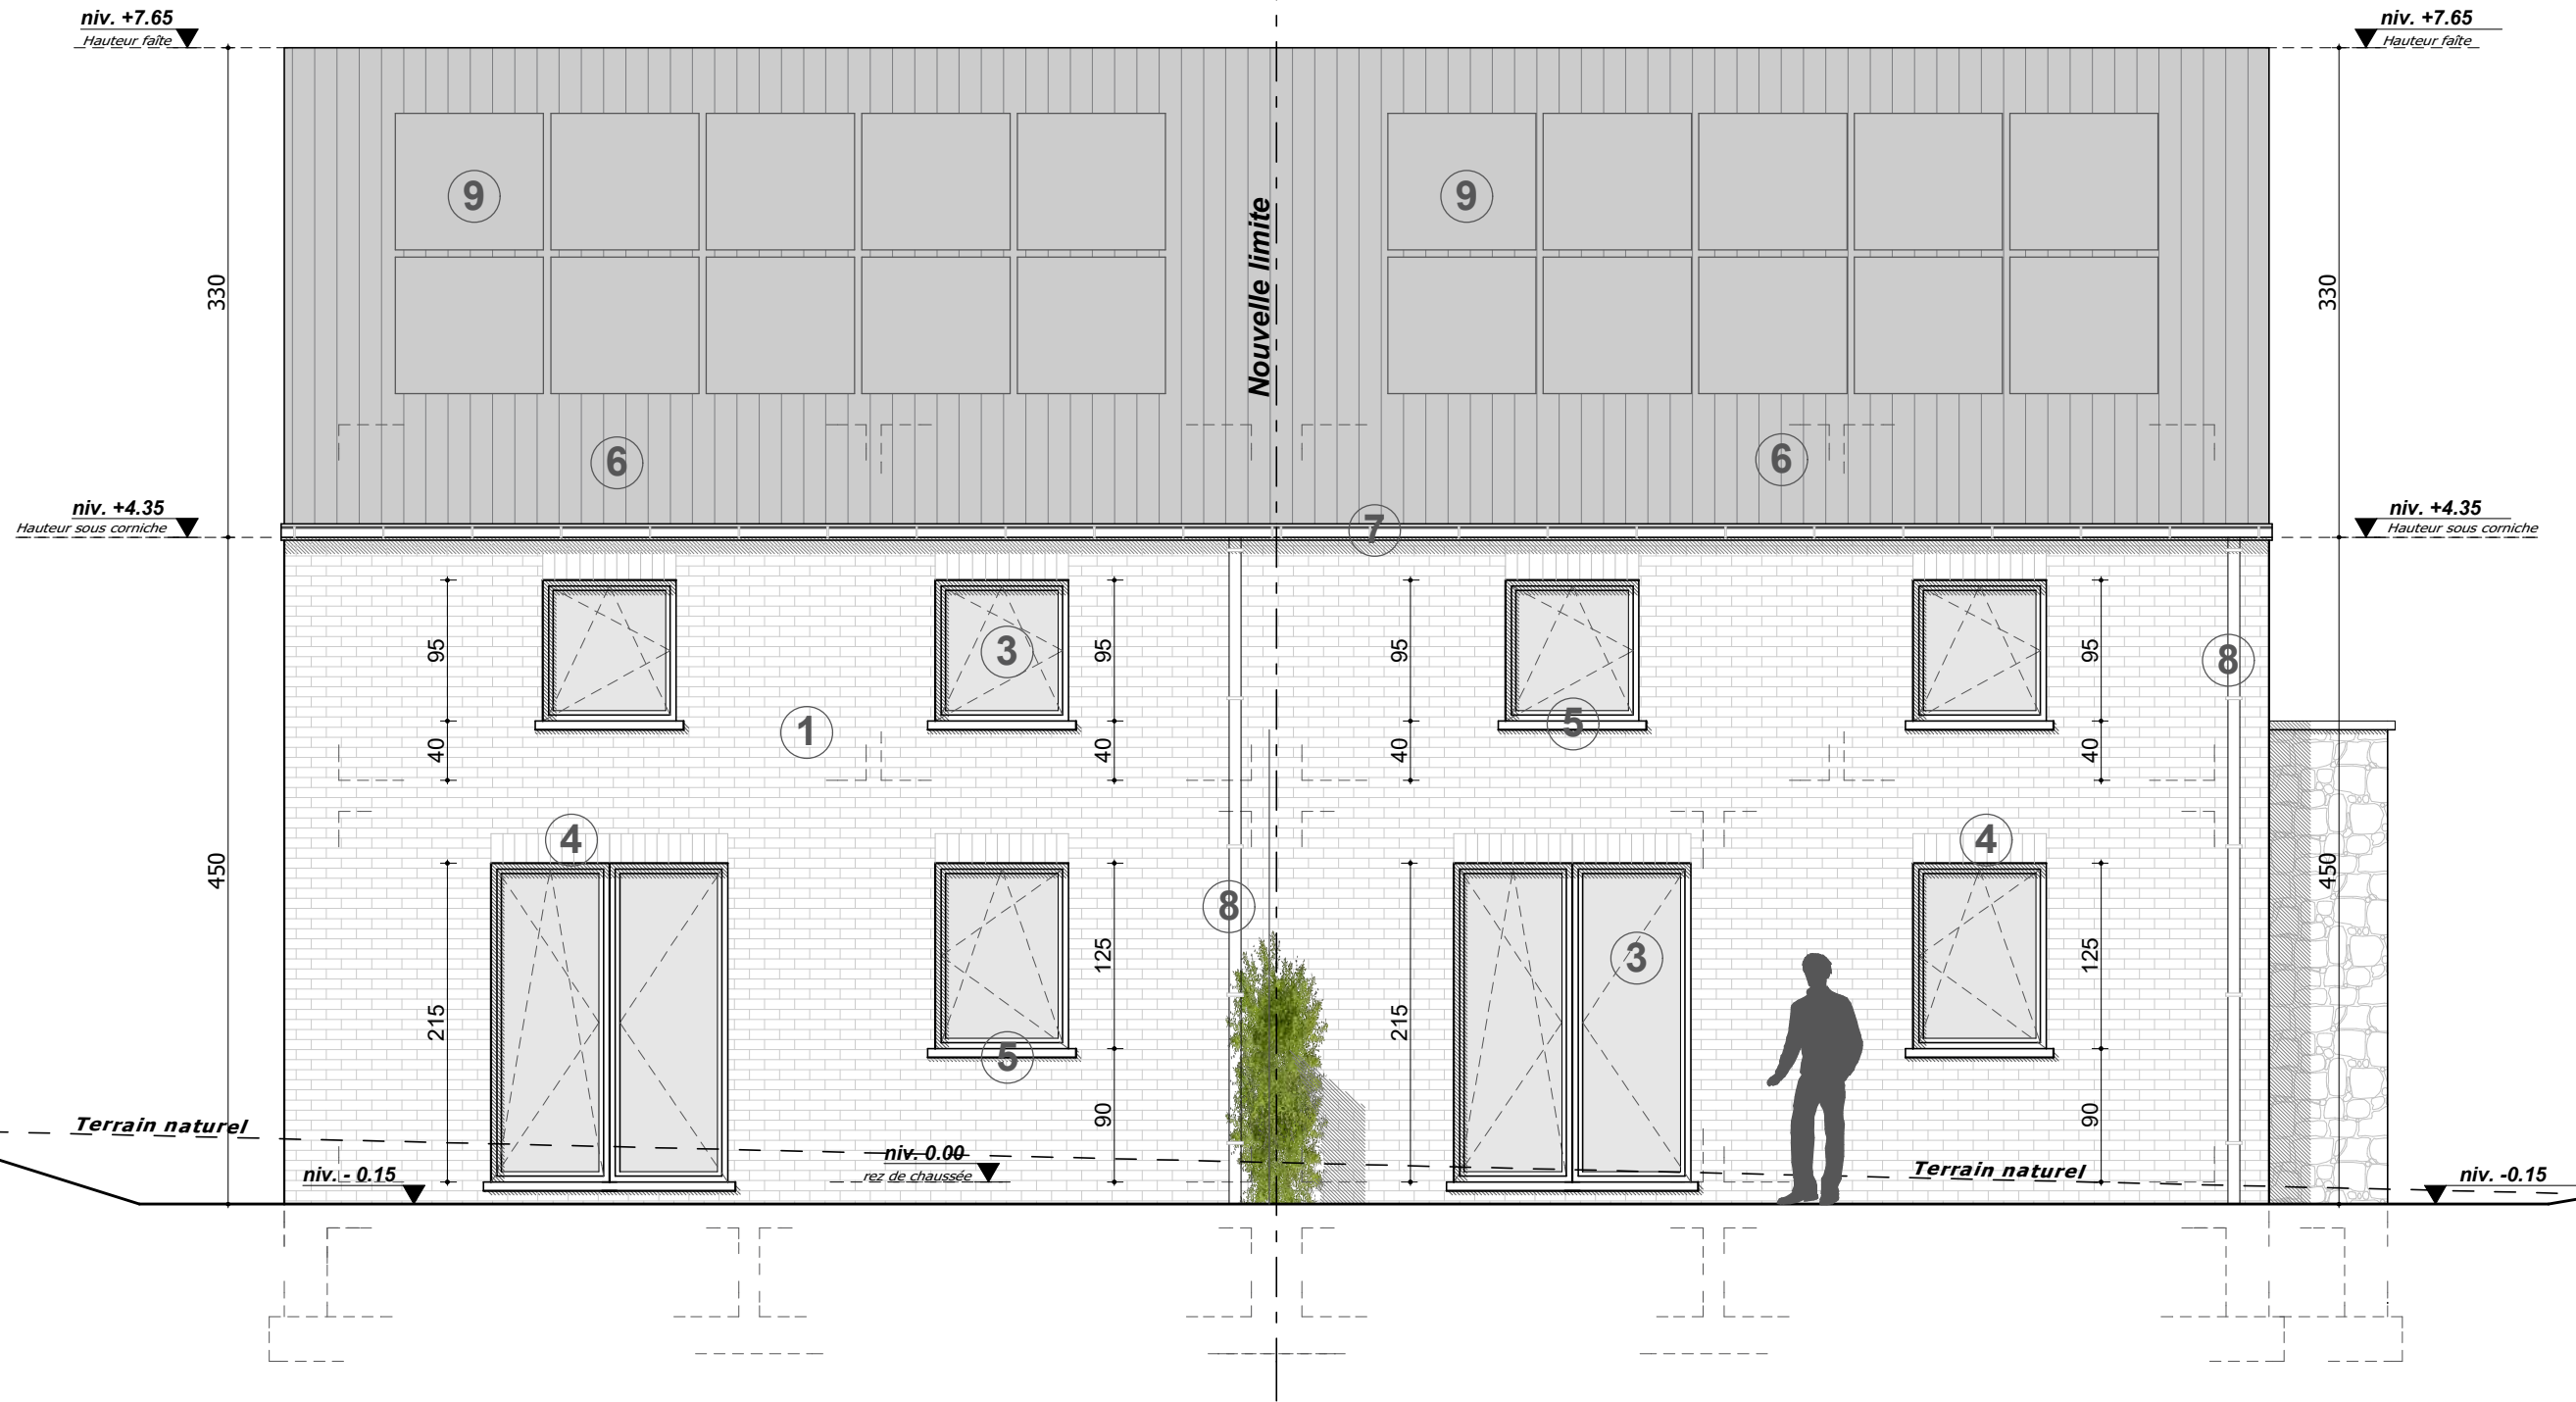



*Façade latérale gauche*  
*Maison 3-4*



Huy

Accotement


Limite de propriété

Terrain naturel

niv. -0.35

niv. +7.65  
Hauteur faîte


niv. +4.35  
Hauteur sous corniche

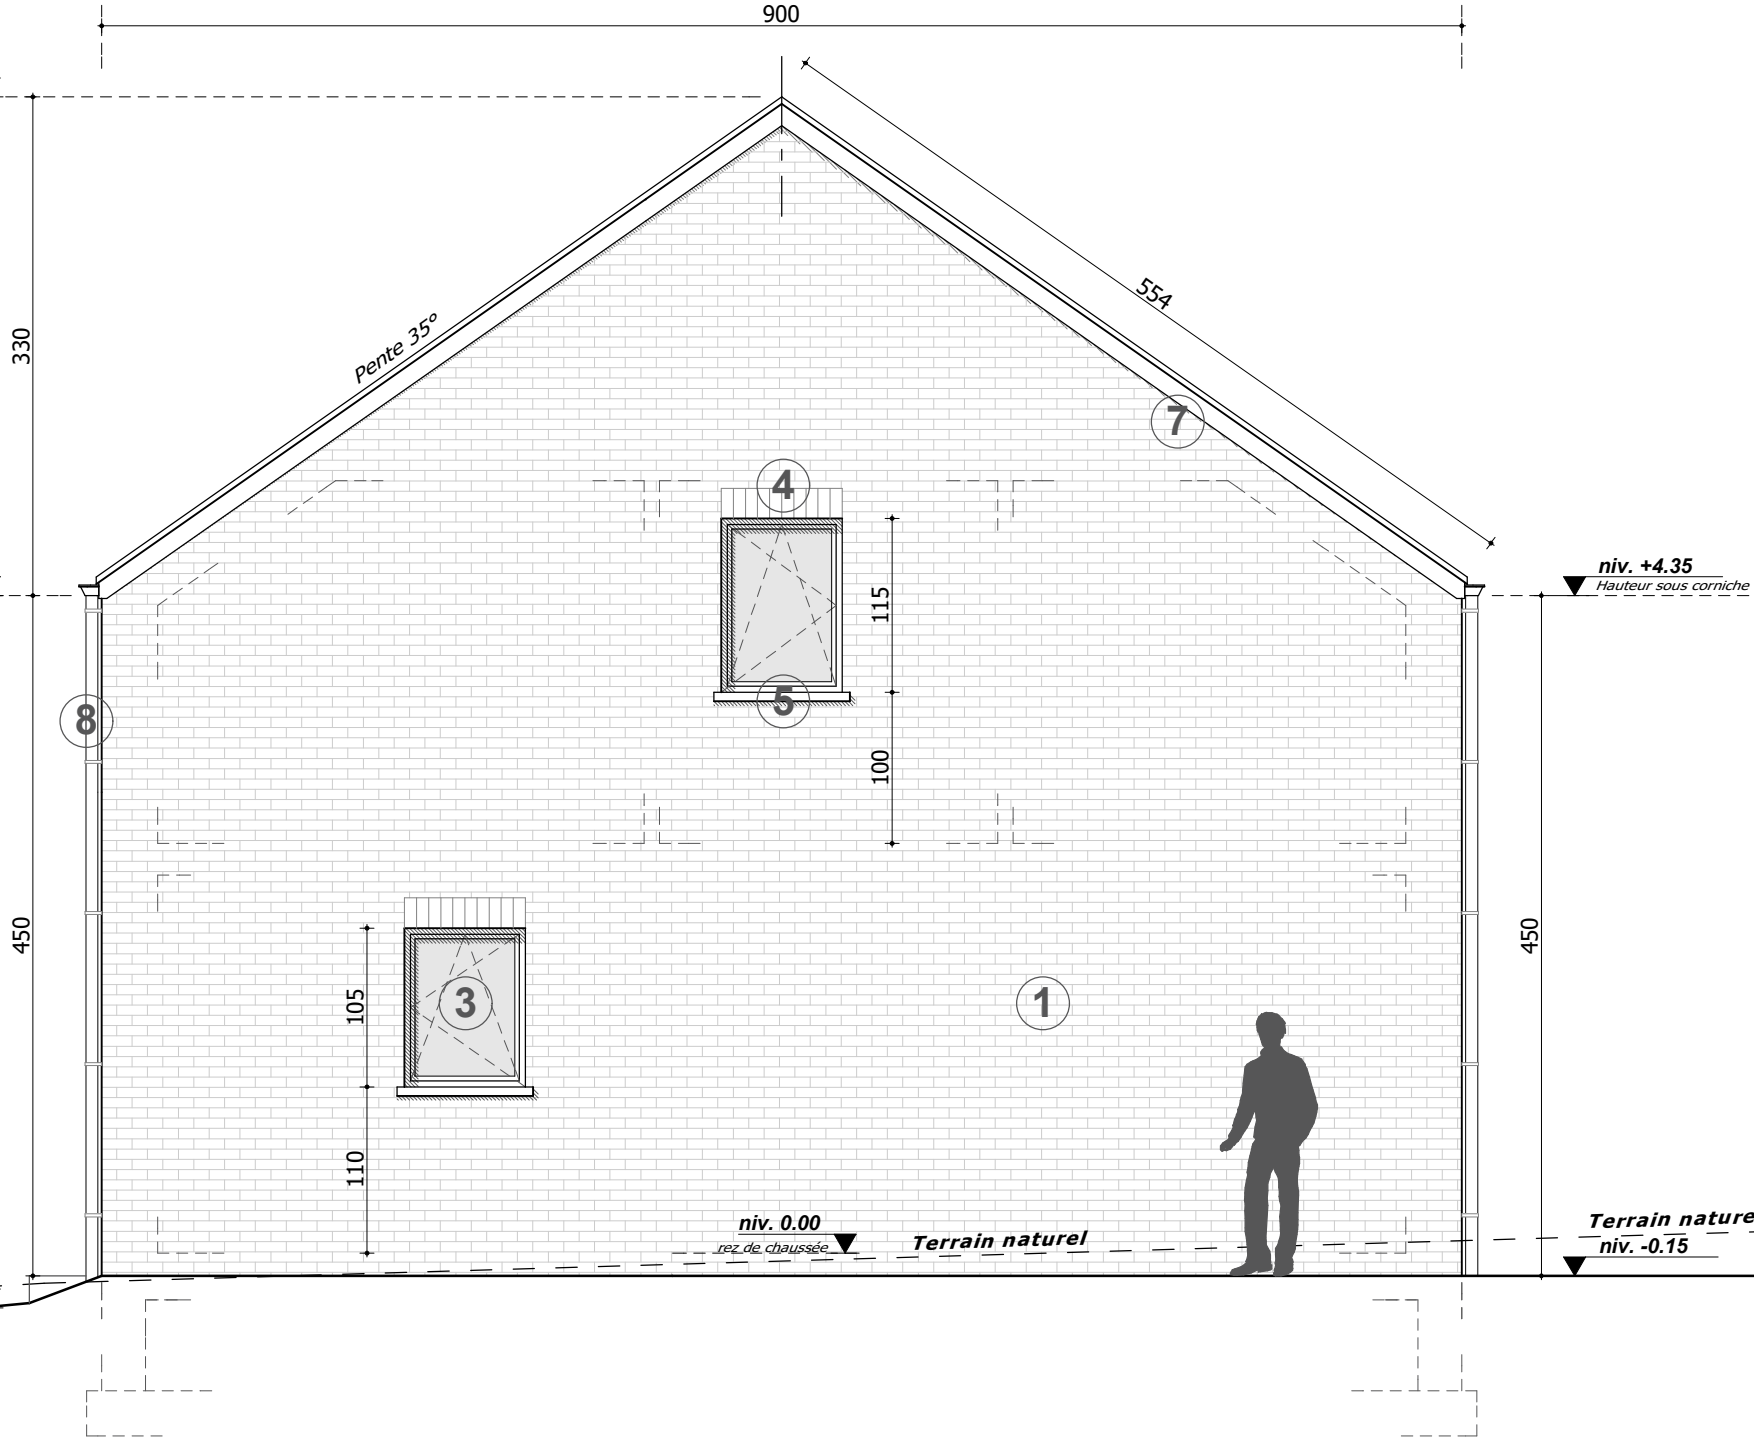

**Légende matériaux**

1. Parement en briques ton gris
2. Parement en pierres
3. Menuiserie extérieure en PVC structuré ton noir
4. Briques sur chant
5. Encadrement et seuil en pierre bleue
6. Couverture en ardoises artificielles ton noir
7. Planche de rive et de face ardoisée
8. T.D. et gouttière en zinc naturel
9. Panneaux photovoltaïques ton noir

**Façade latérale droite**  
**Maison 3-4**

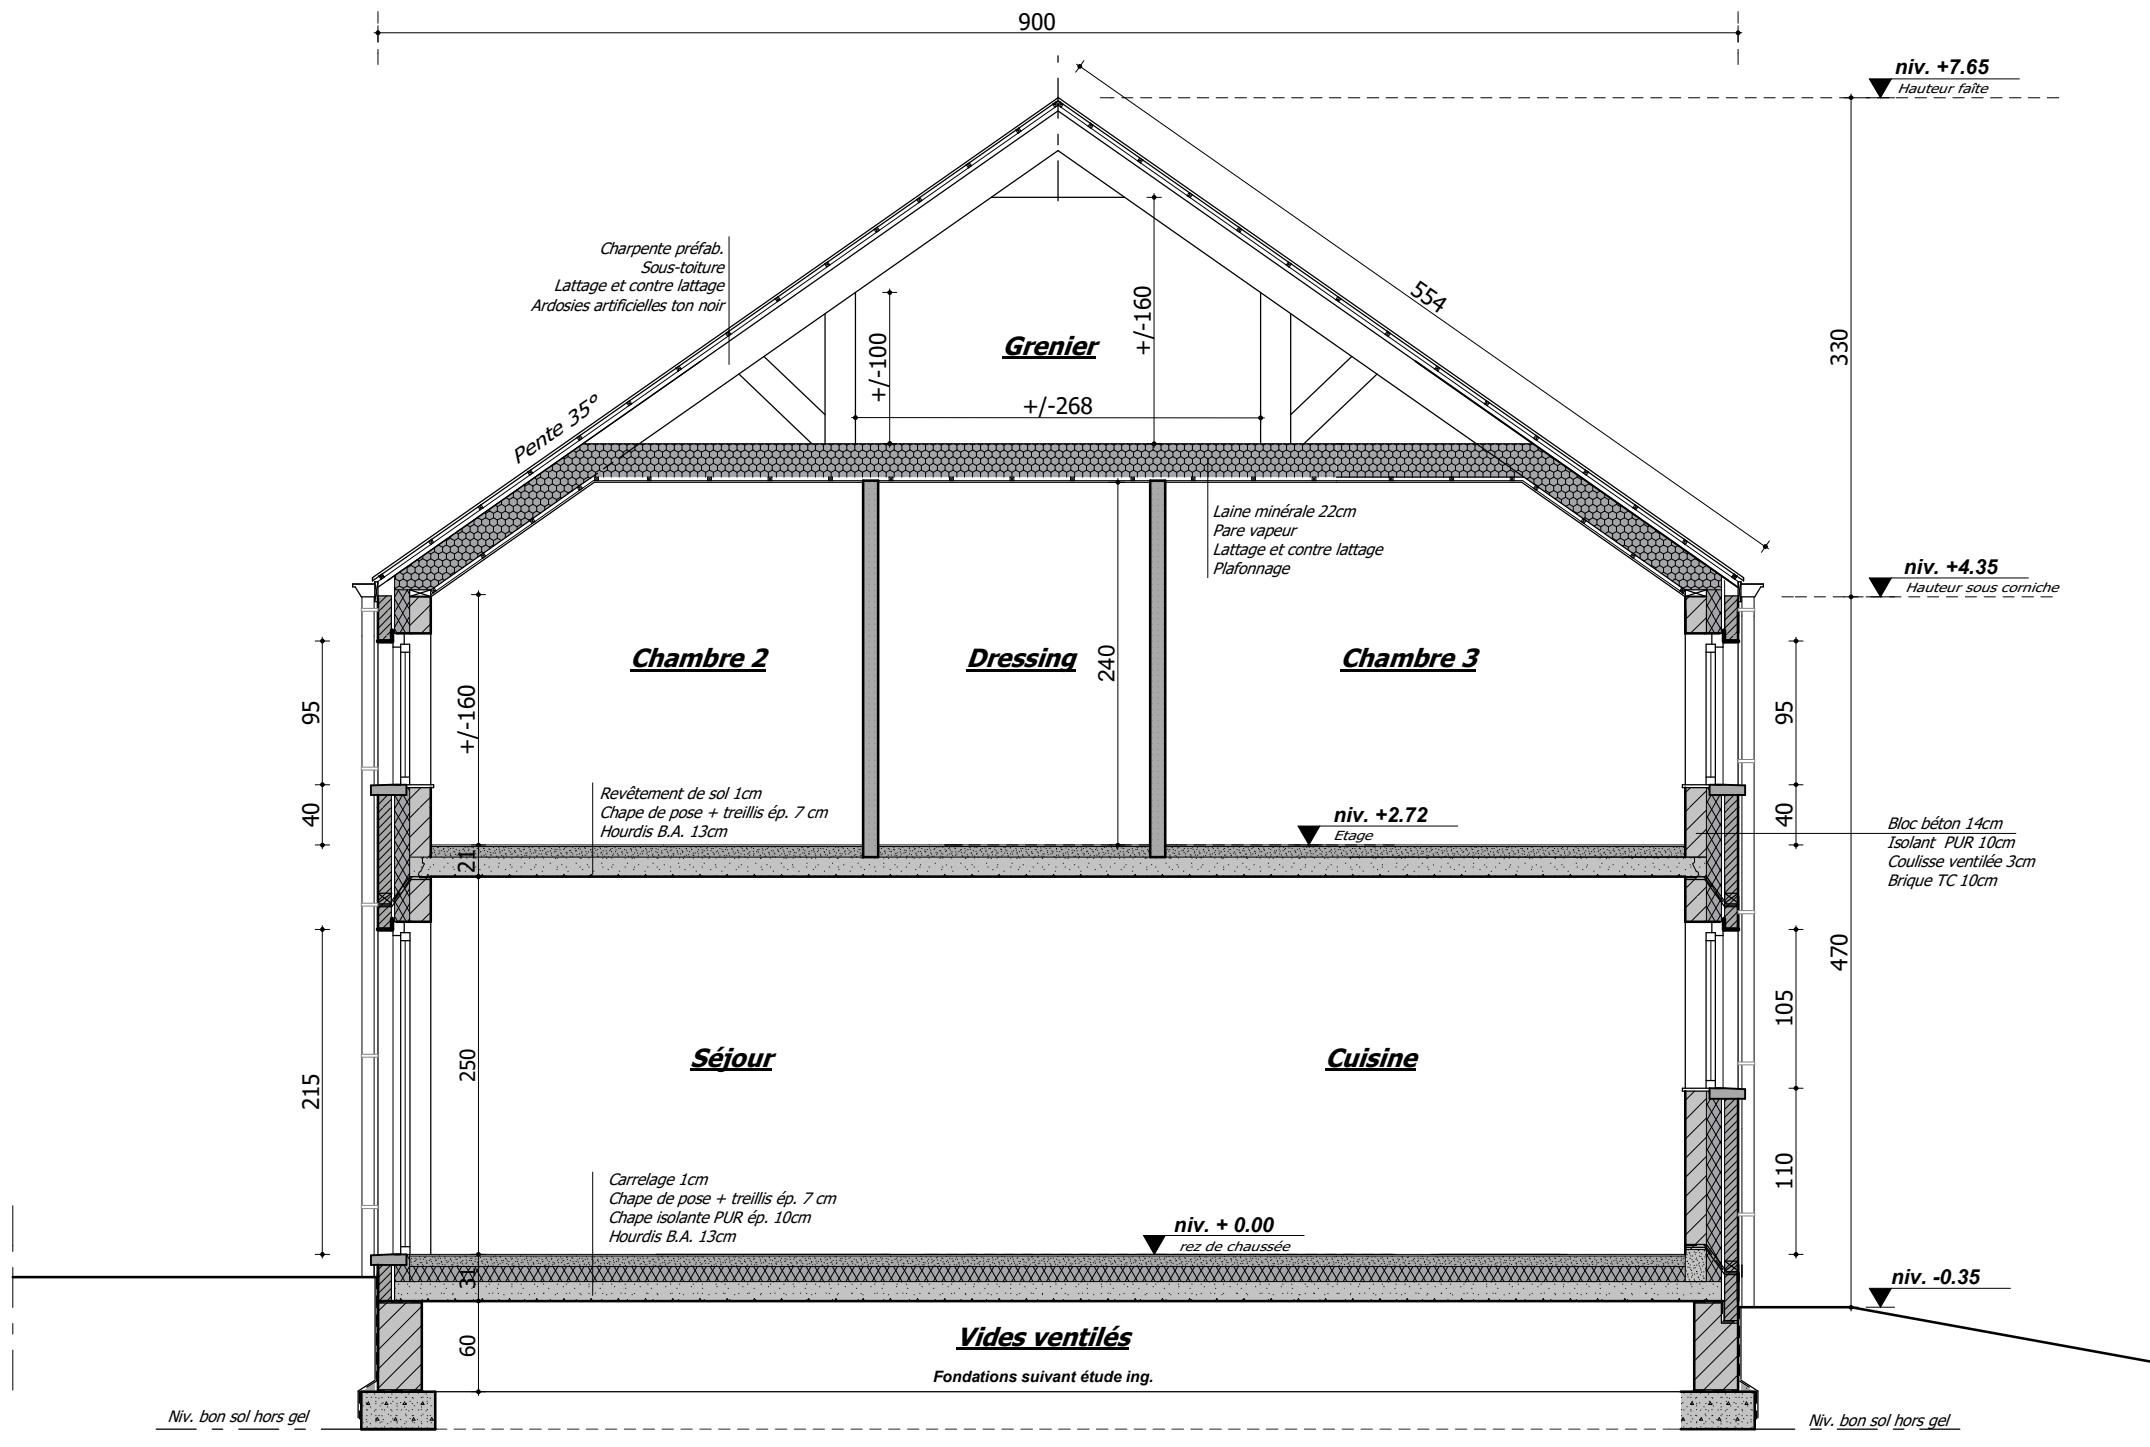

Coupe AA'  
Maison 3-4